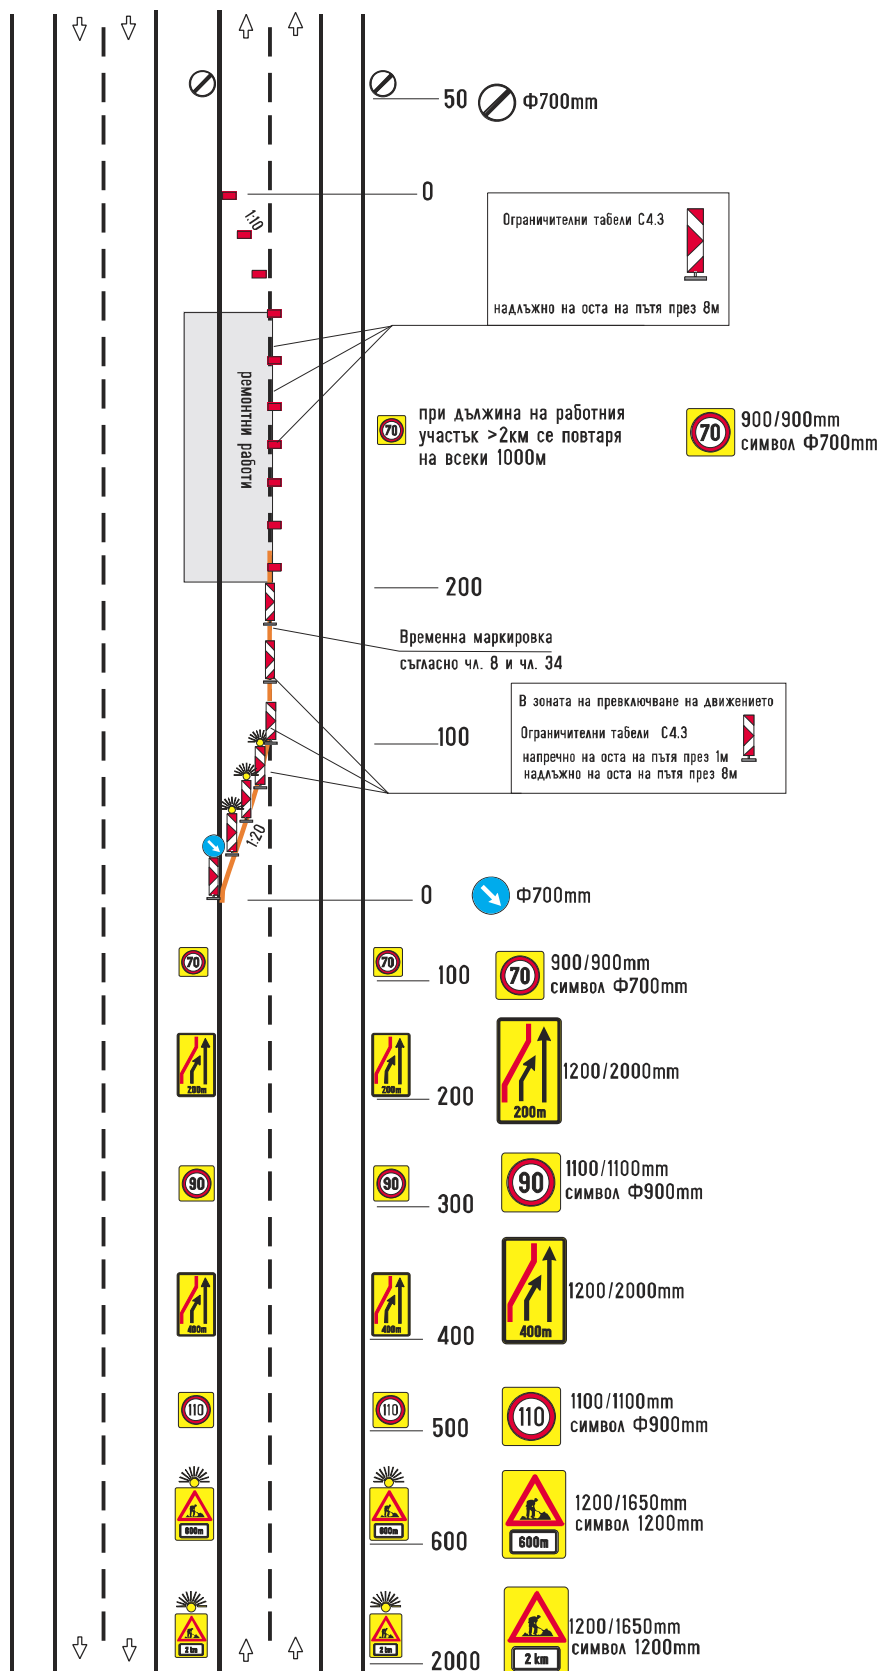


Приложение №36

към чл. 65, т.3 и
чл. 66, ал. 1, т.2

Сигнализиране на дълготрайни работи без отбиване на движението

Автомострала 2х2 (2х3)

Работен участък върху средната
разделителна ивица и вътрешната пътна лента

Приложение №37


към чл. 65, т.3 и
чл. 66, ал. 1, т.2

Сигнализиране на дълготрайни работи без отбиване на движението

Автомострада 2х2 (2х3)

Работен участък върху средната
разделителна ивица и вътрешната пътна лента

Да се прилага само при носимоспособност на настилката на аварийната лента, както на активните ленти

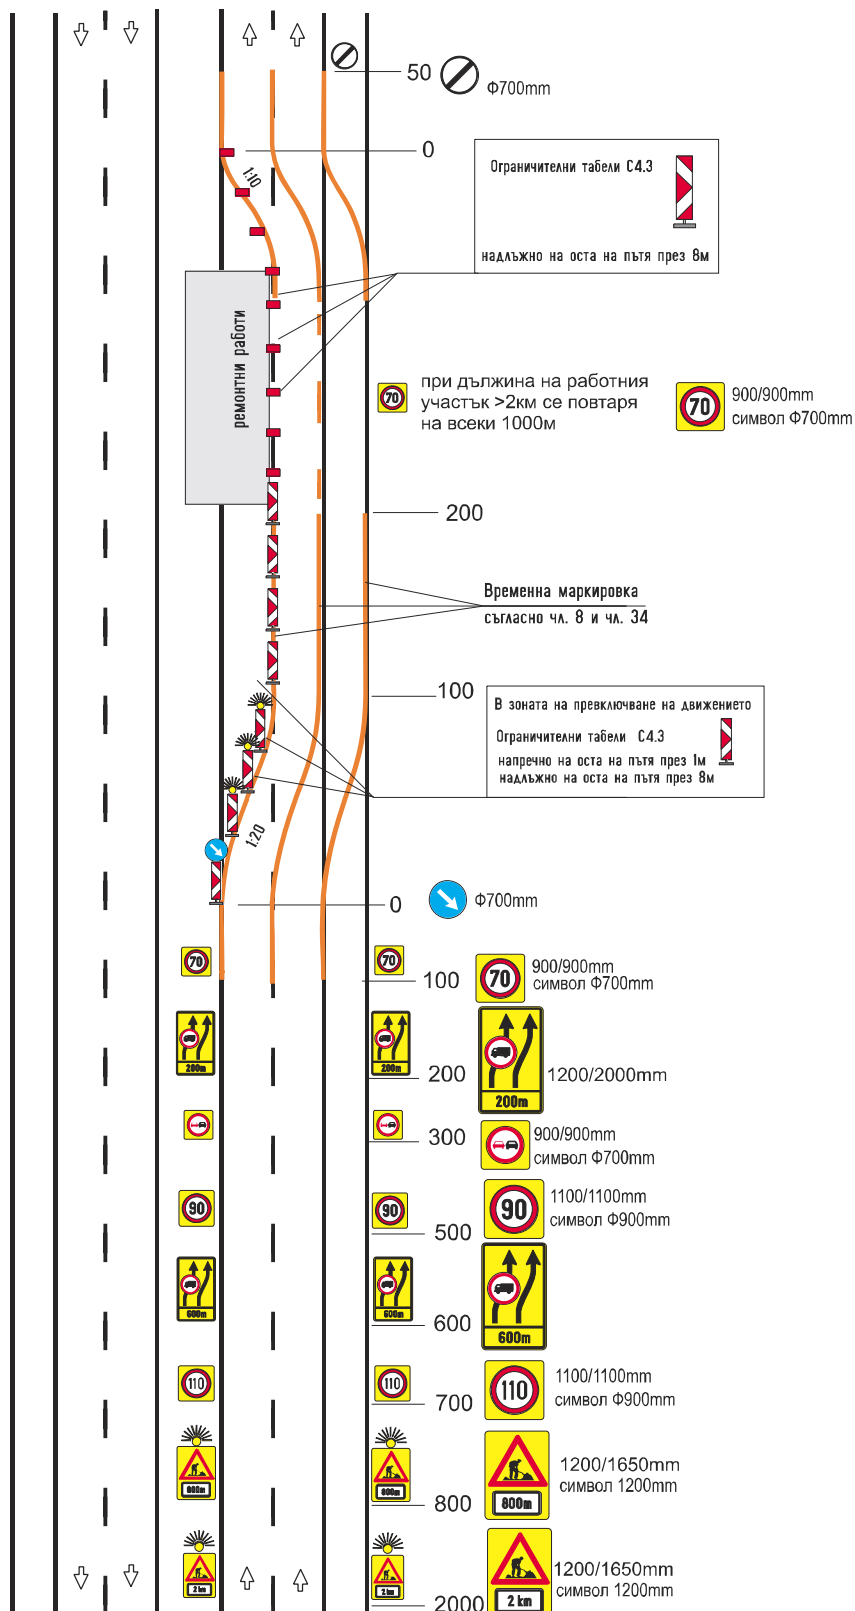


Приложение №38

към чл. 66, ал.1, т.3 и ал.2

Сигнализиране на дълготрайни работи без отбиване на движението

Автомострада 2x3

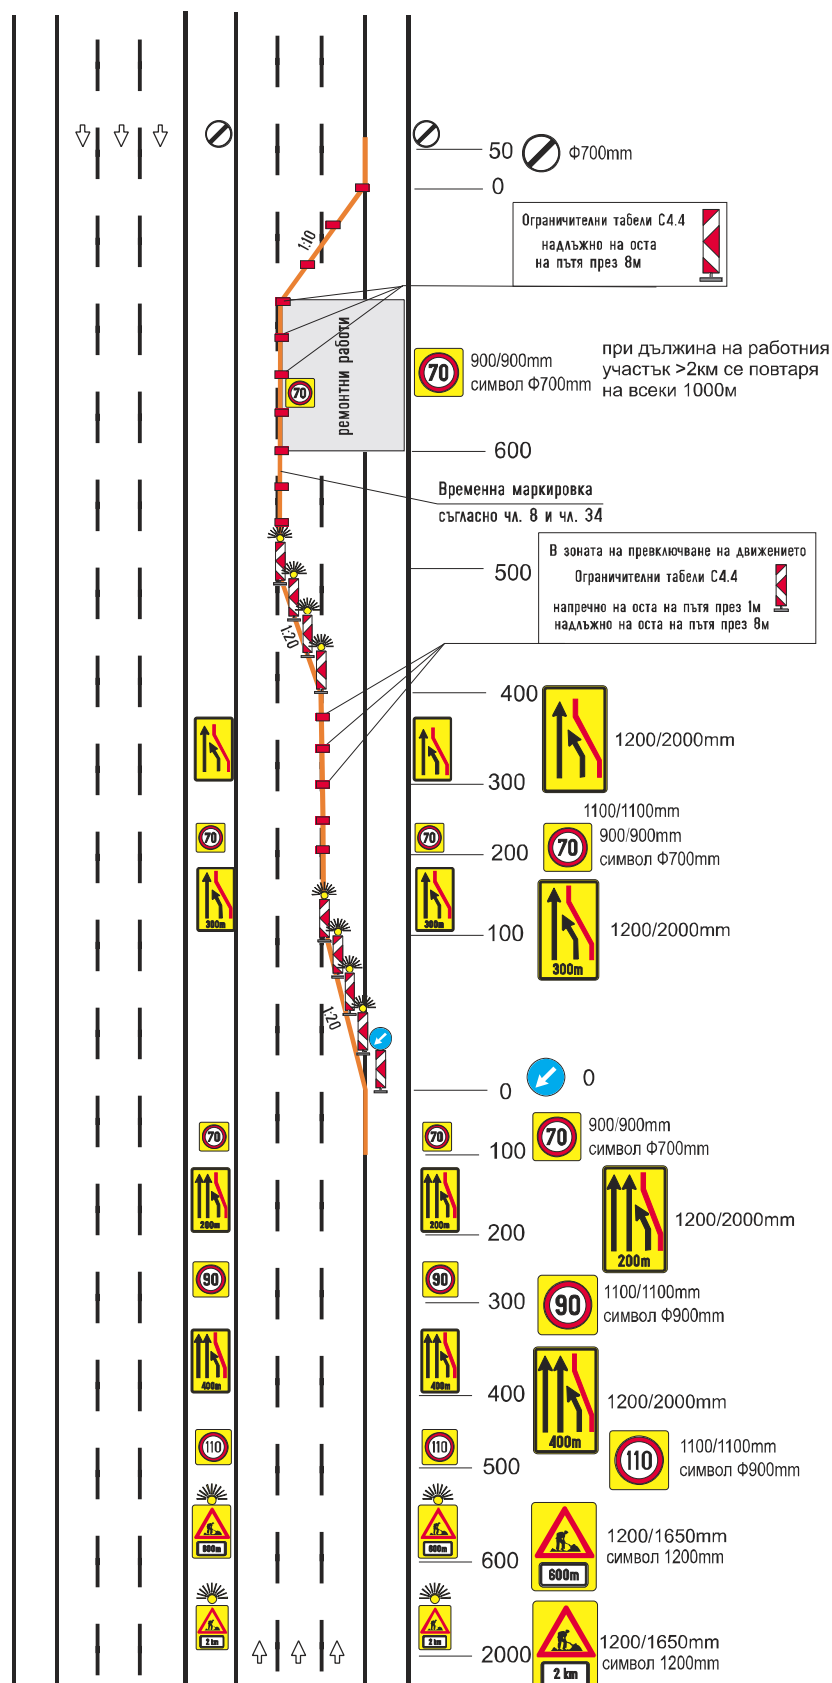
Работен участък върху
външната и средната пътна лента

Приложение №39

към чл. 66, ал.1, т.4

Сигнализиране на дълготрайни работи без отбиване на движението

Автоматострала 2х3

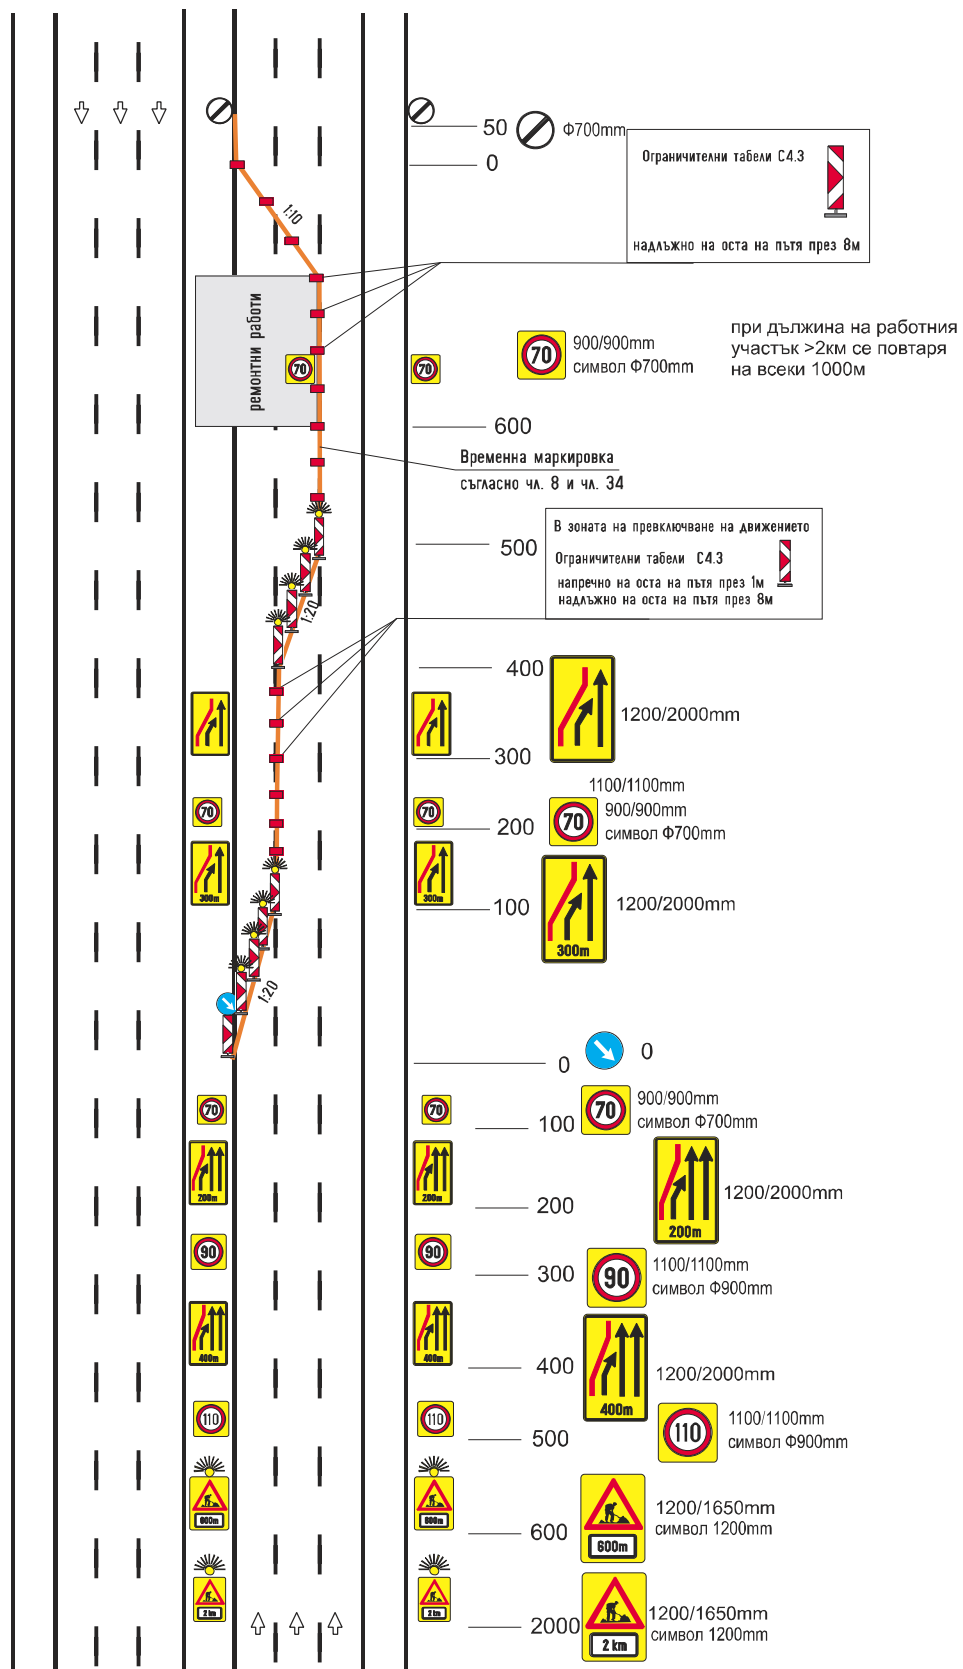Работен участък върху средната
и вътрешната пътна лента


Приложение №40

към чл. 67, ал. 1, т. 1 и
чл. 69, ал. 1, т. 3

Сигнализиране на дълготрайни работи.

Двулентов двупосочен път.

Работен участък върху банкета

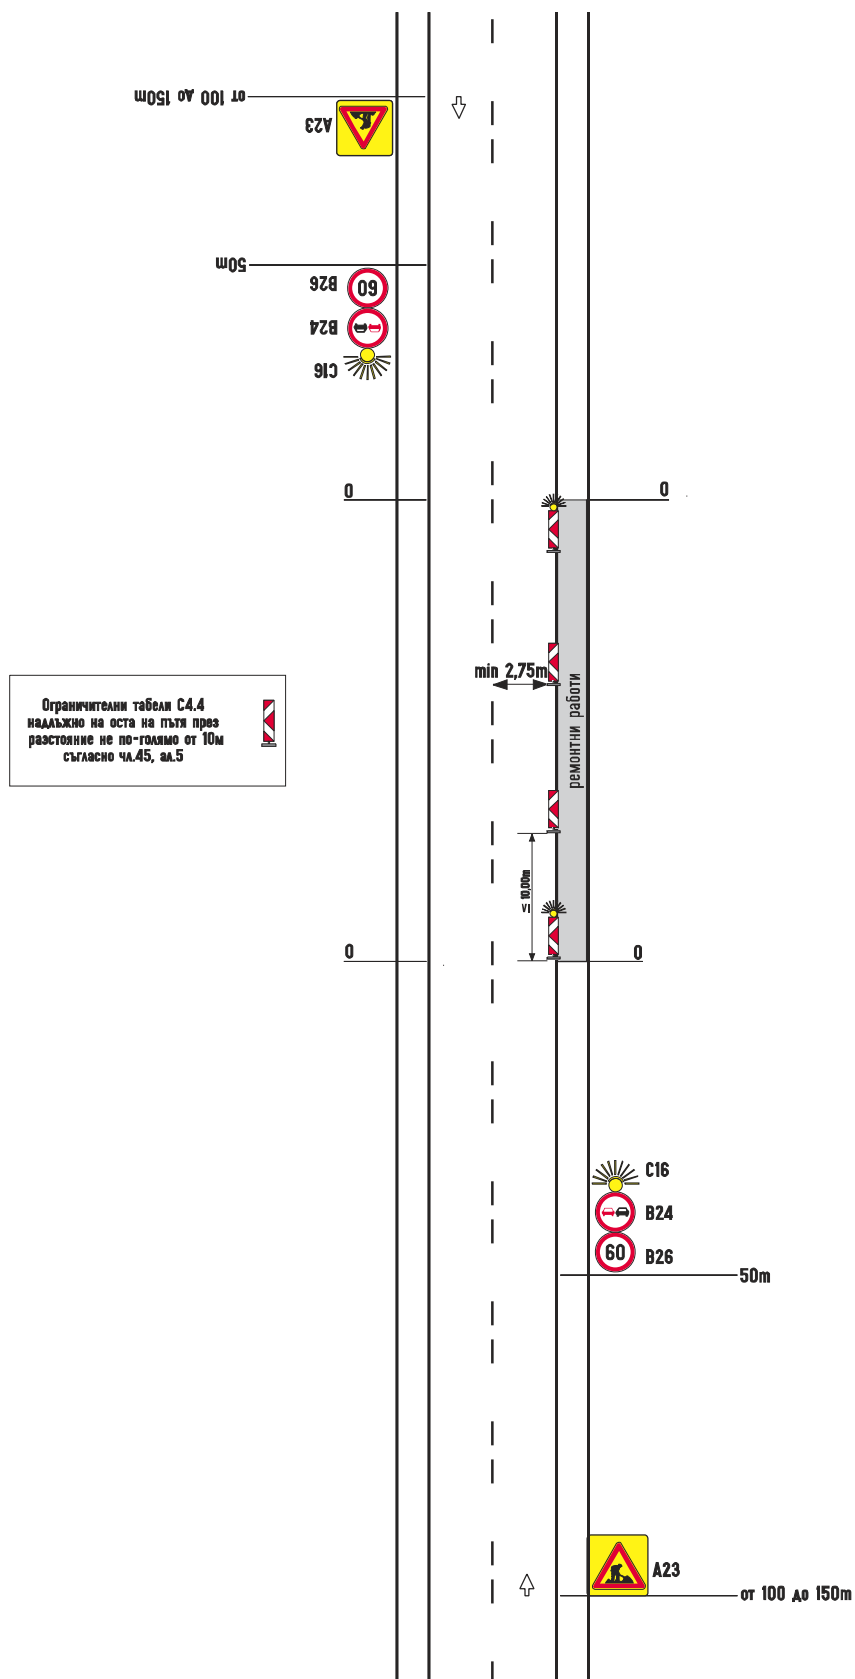


Приложение №42

към чл. 67, ал. 1, т. 3

Сигнализиране на дълготрайни работи.

Двулентов двупосочен път.

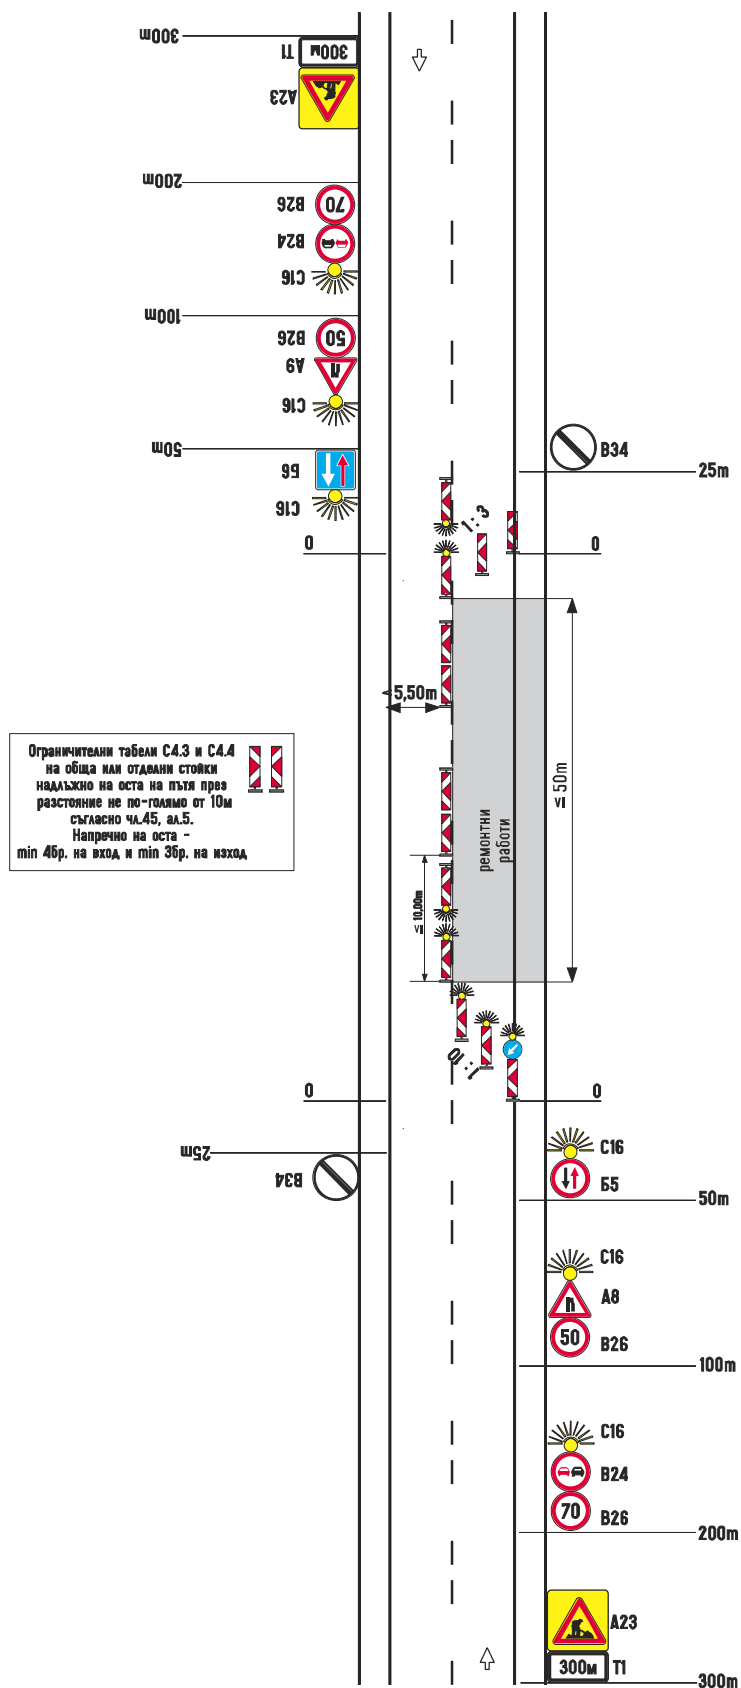
Работен участък върху едната пътна лента
с дължина не повече от 50m

Приложение №43

към чл. 67, ал. 1, т. 4

Сигнализиране на дълготрайни работи.

Двулентов двупосочен път.

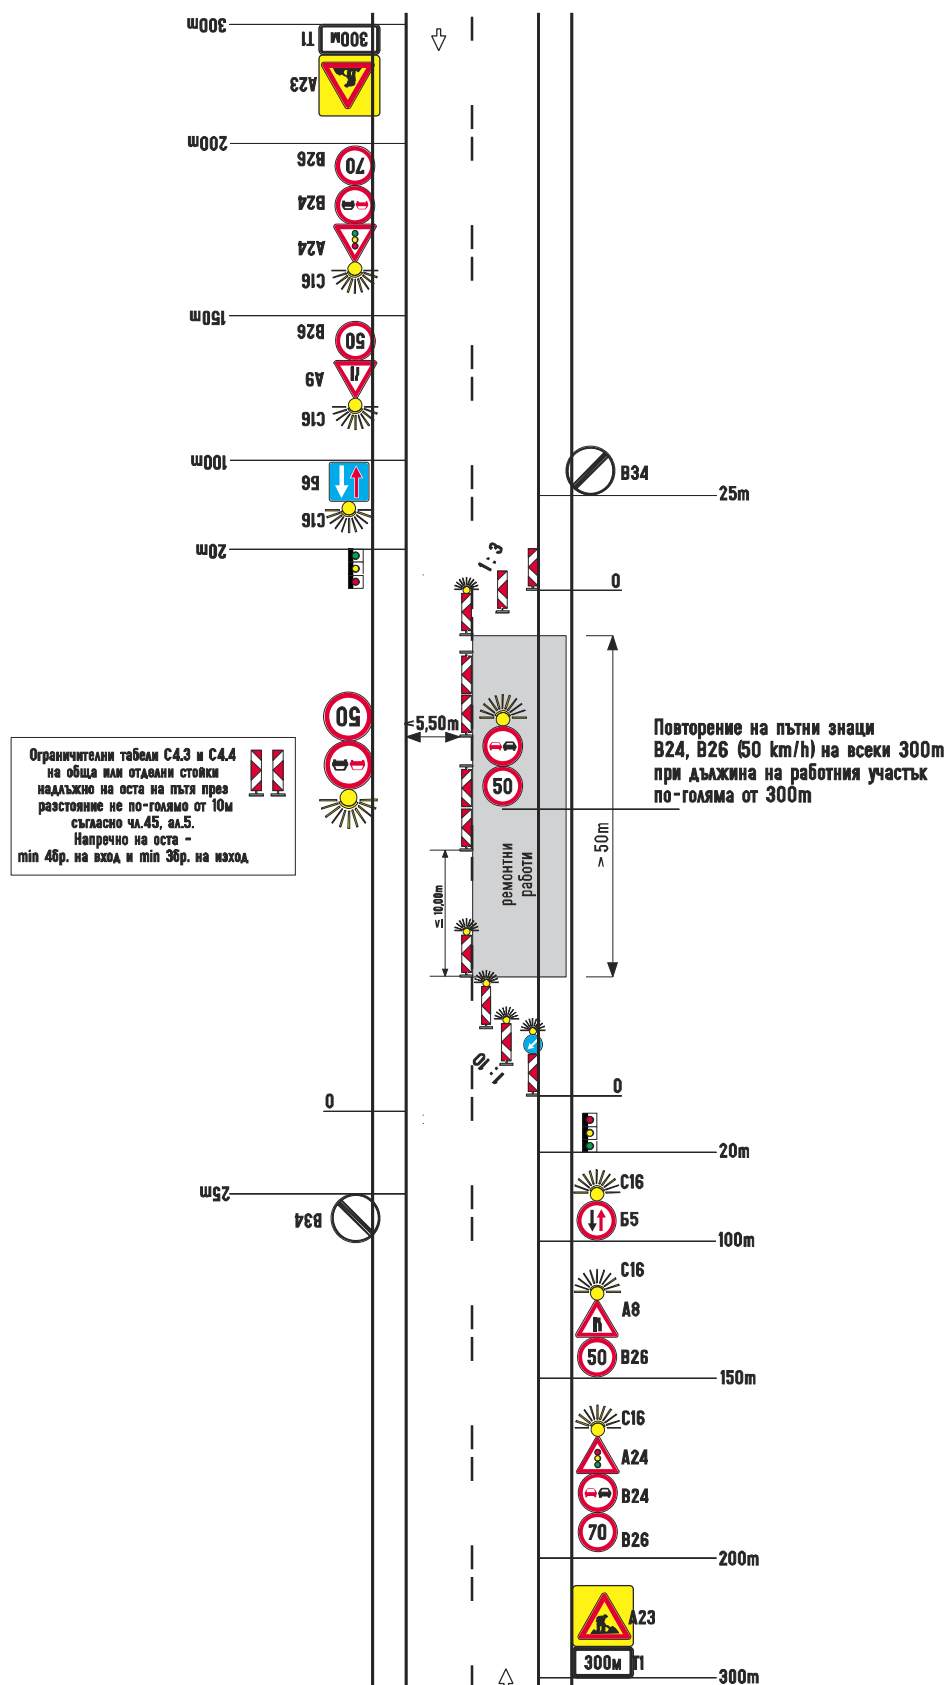Работен участък върху едната пътна лента
с дължина по-голяма от 50m


Приложение №44

към чл. 68, ал. 1, т. 1

Сигнализиране на дълготрайни работи.

Триентов двупосочен път с допълнителна пътна лента за бавнодвижещи се пътни превозни средства.

Работен участък върху допълнителната пътна лента за бавнодвижещи се пътни превозни средства

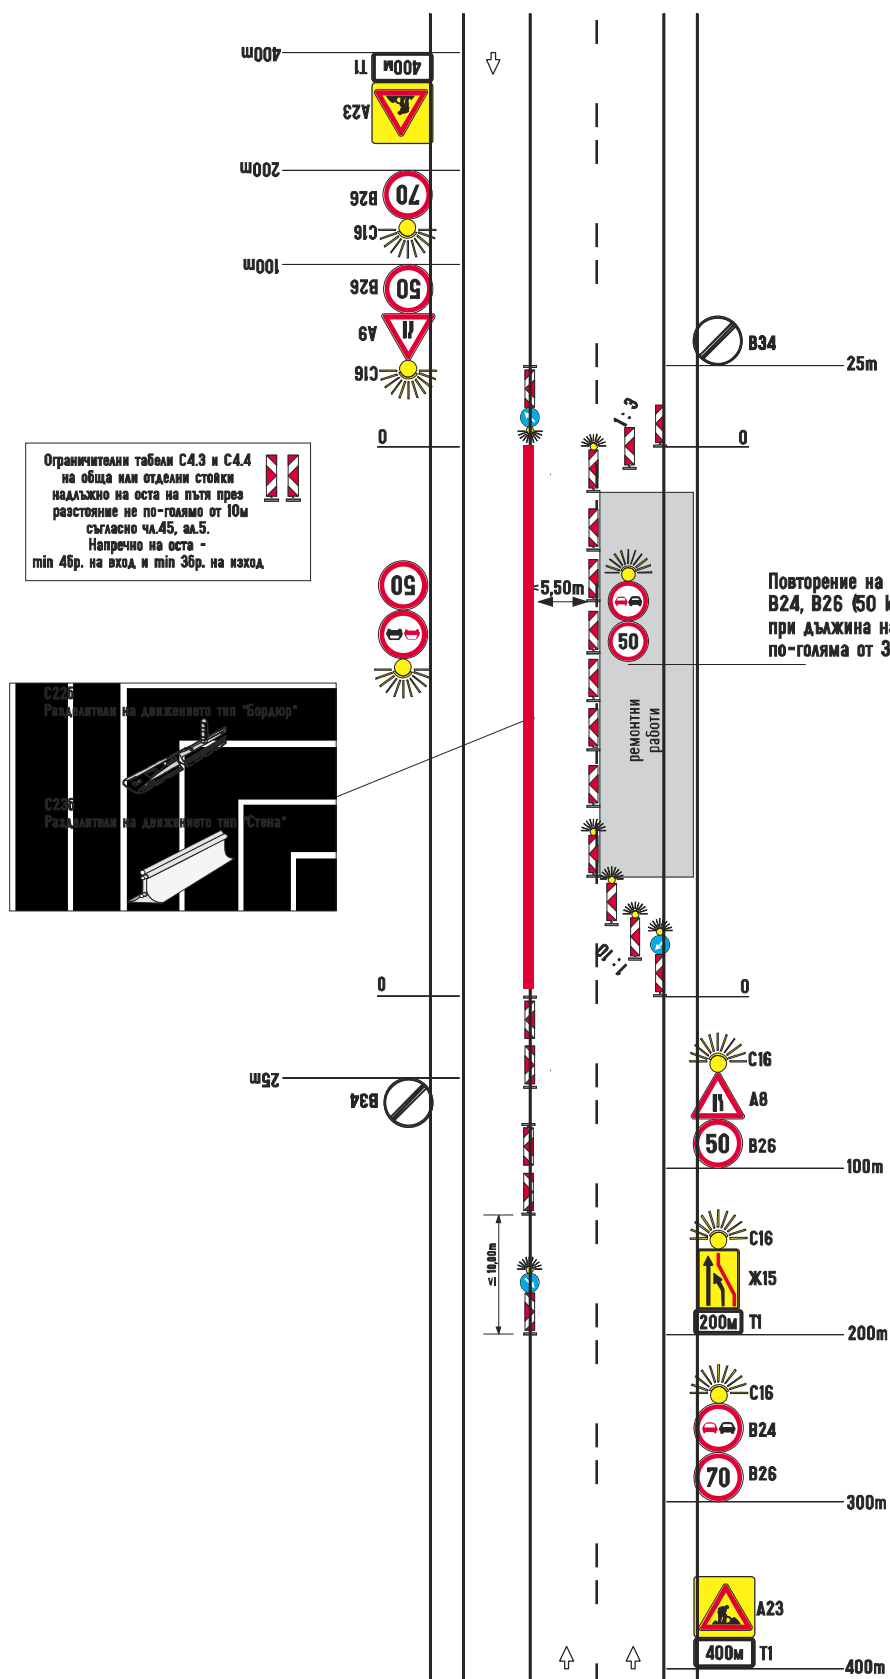


Приложение №47

към чл. 69, ал. 1, т. 2

Сигнализиране на дълготрайни работи.

Четирилентов двупосочен път
без средна разделителна ивица.

Работен участък върху вътрешната пътна лента

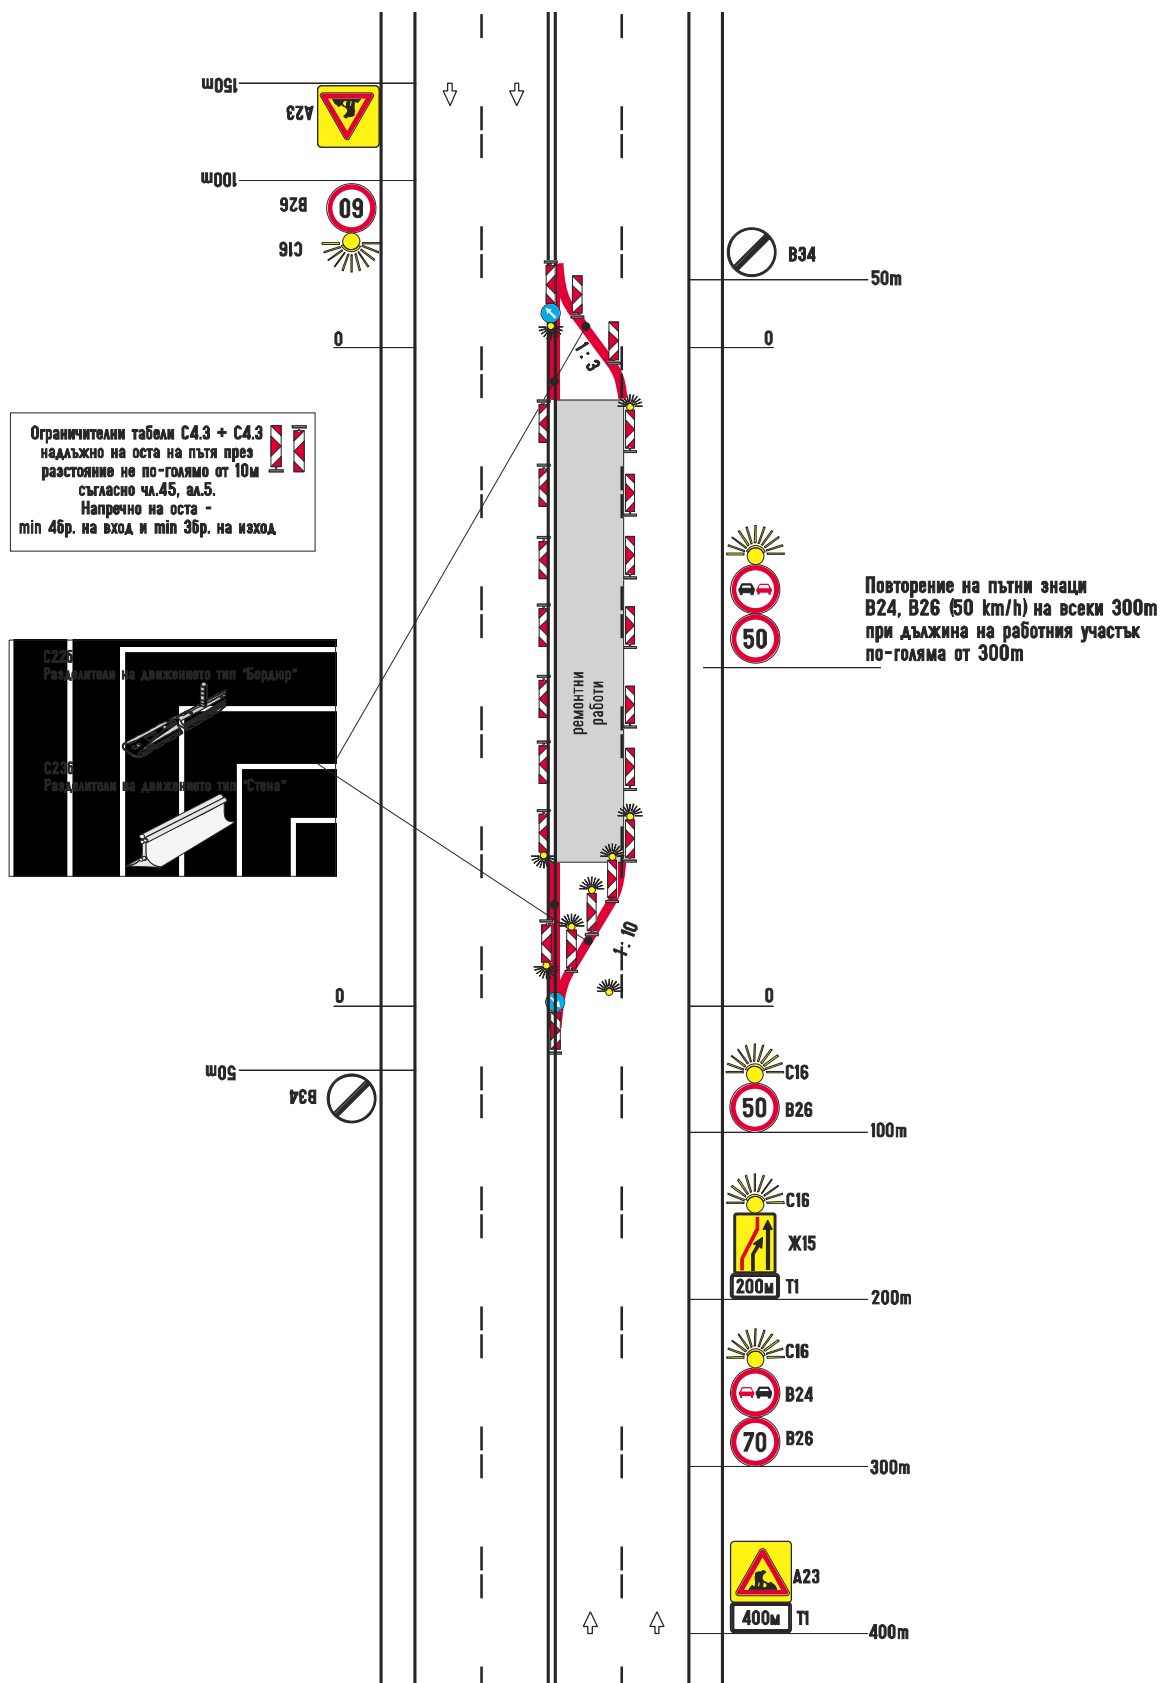


Приложение №48

към чл. 70, ал. 1, т. 1

Сигнализиране на дълготрайни работи.

Двулентова двупосочна улица.

Работен участък върху външната част на тротоара

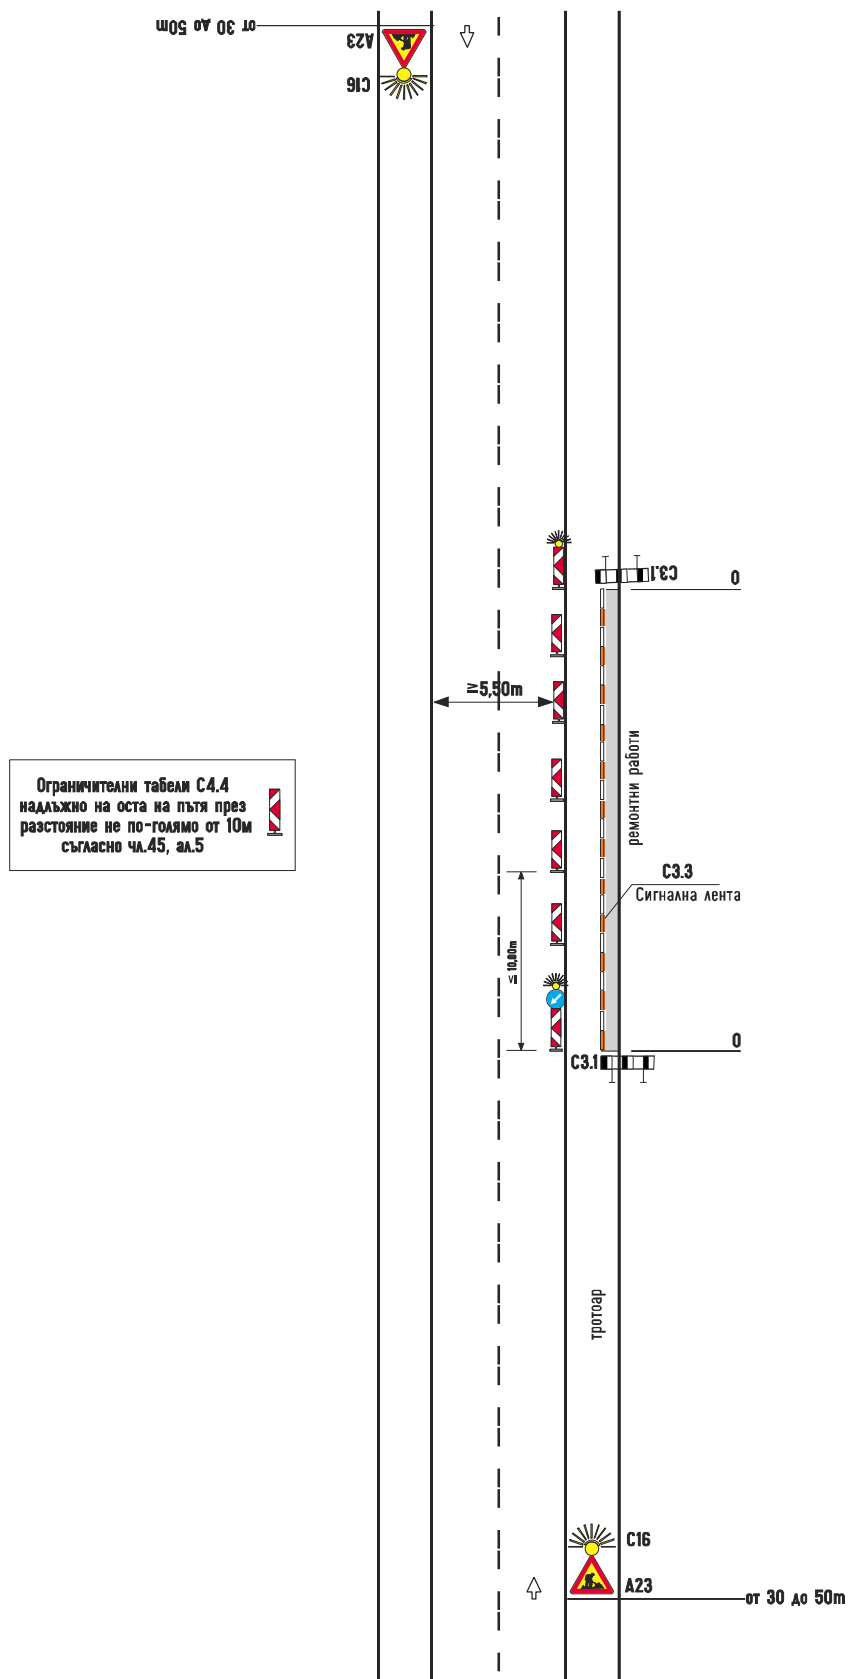


Приложение №49

КЪМ ЧЛ. 70, ал. 1, т. 2

Сигнализиране на дълготрайни работи.

Двулентова двупосочна улица.

Работен участък върху вътрешната част на тротоара

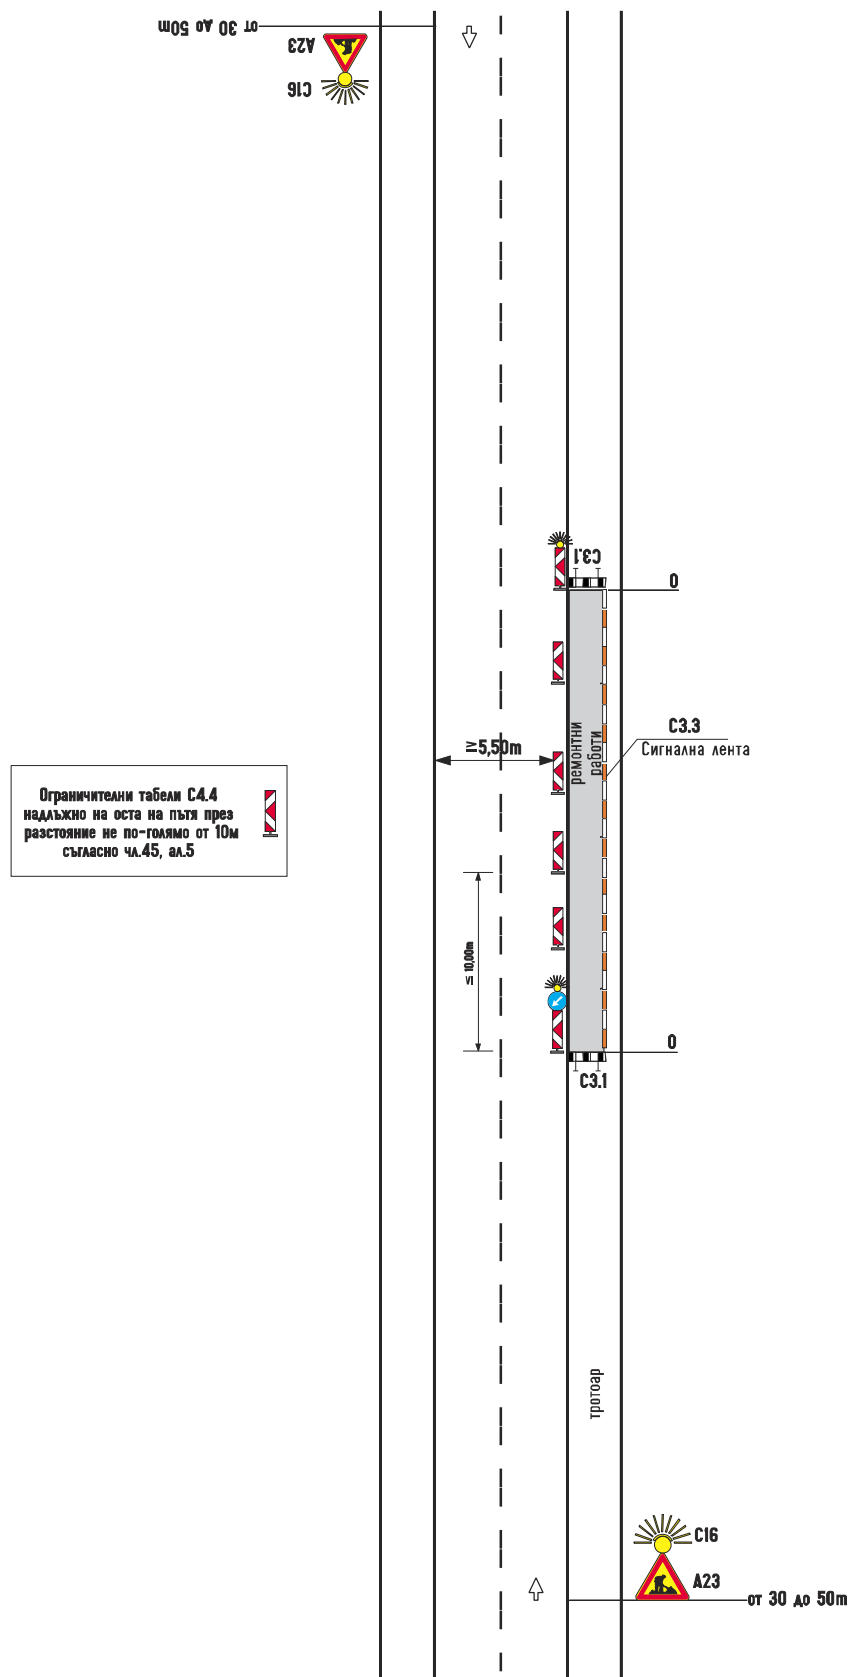


Приложение №50

към чл. 70, ал. 1, т. 3

Сигнализиране на дълготрайни работи.

Двулентова двупосочна улица.

Работен участък върху тротоара

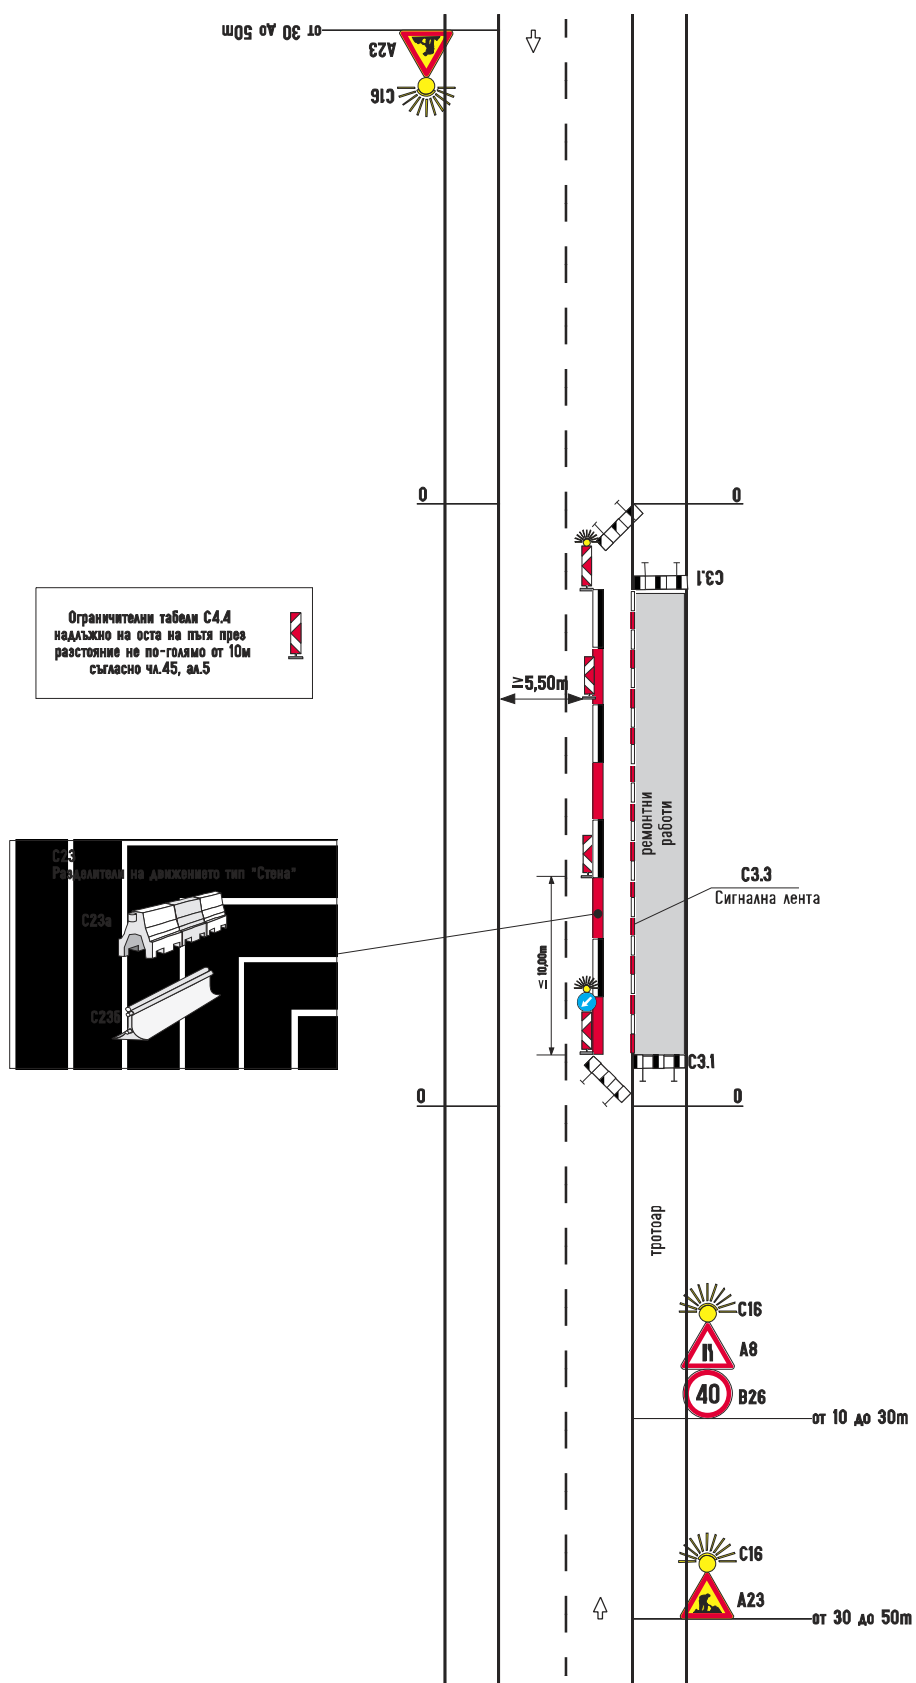


Приложение №51

към чл. 70, ал. 1, т. 4

Сигнализиране на дълготрайни работи.

Двулентова двупосочна улица.

Работен участък върху тротоара

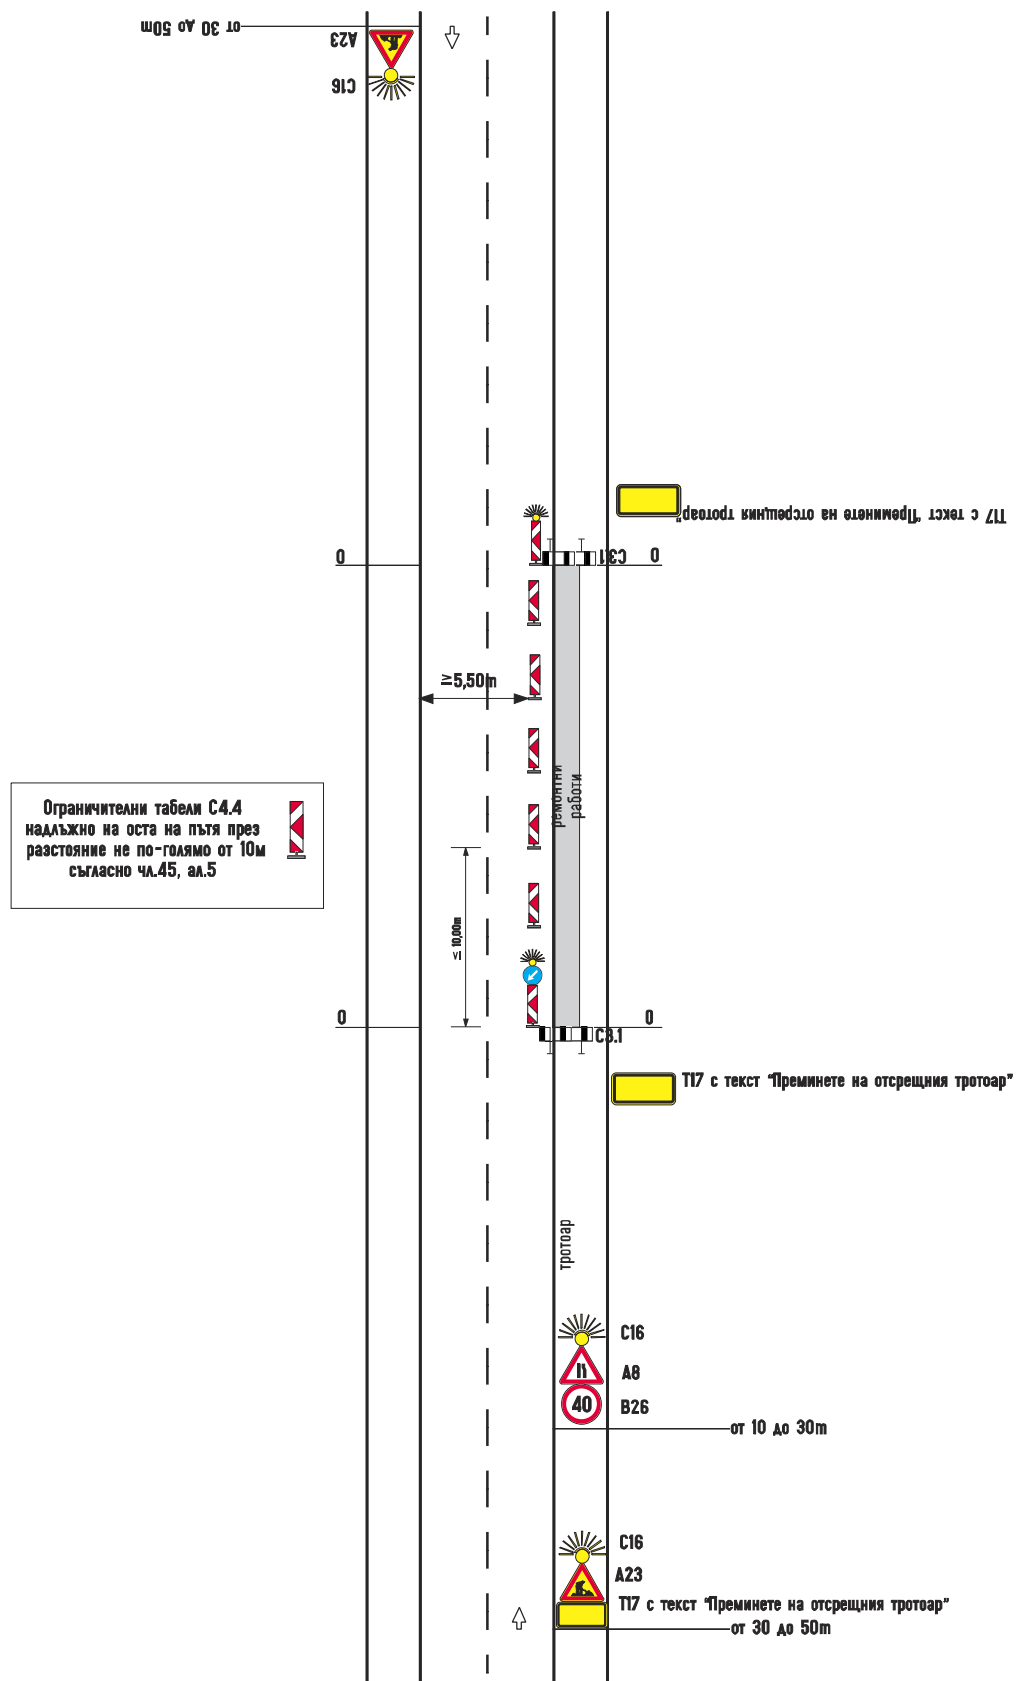


Приложение №52

към чл. 71, ал. 1, т. 1

Сигнализиране на дълготрайни работи.

Двулентова двупосочна улица.

Работен участък върху част от пътна лента

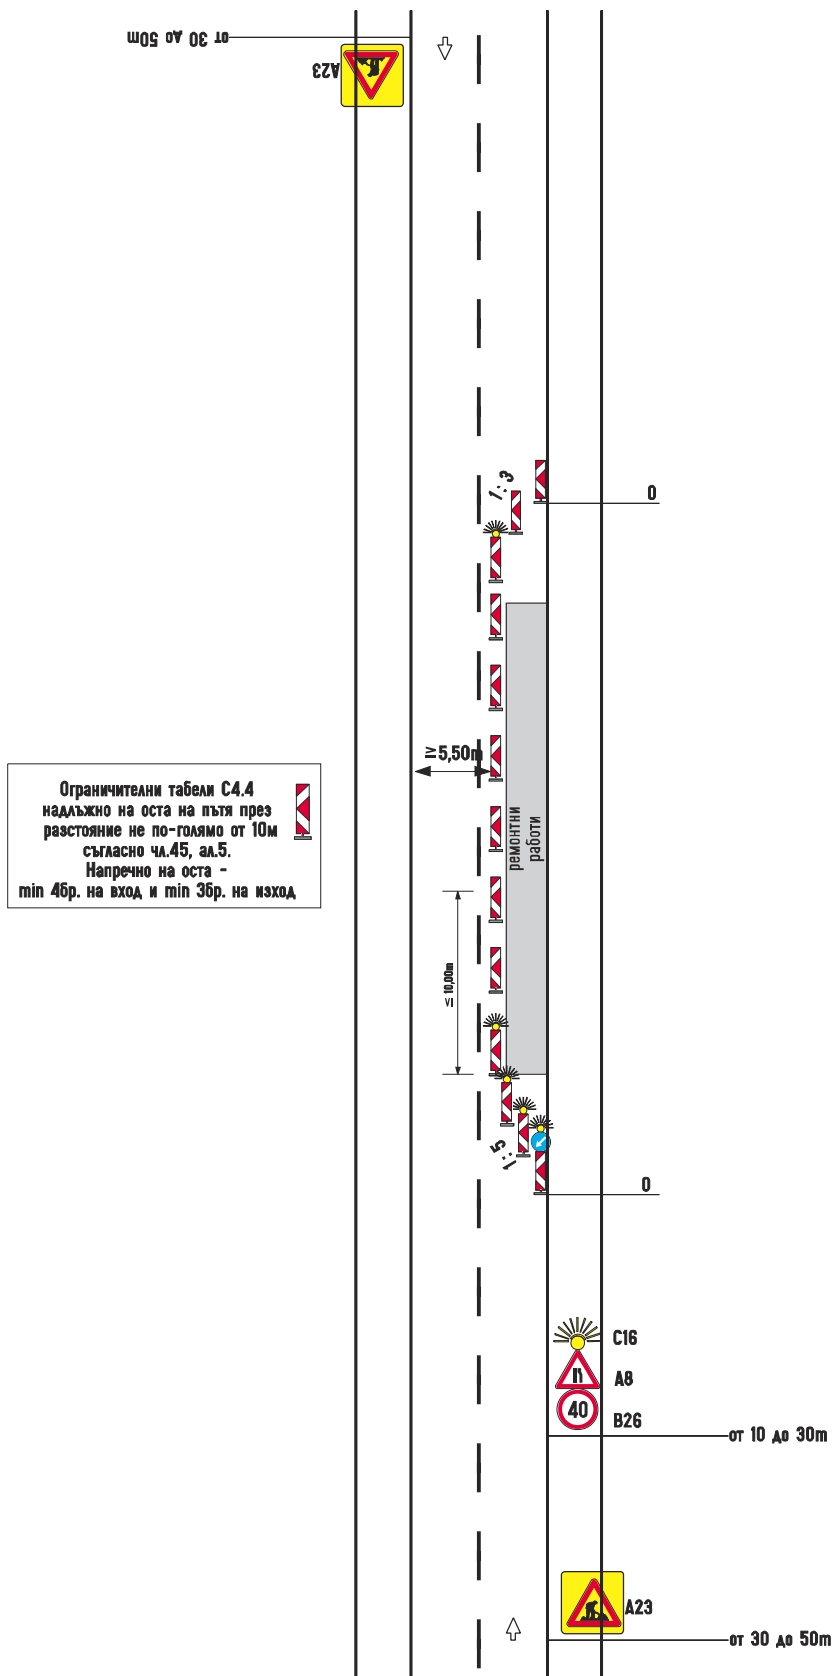


Приложение №53

към чл. 71, ал. 1, т. 2

Сигнализиране на дълготрайни работи.

Двулентова двупосочна улица.

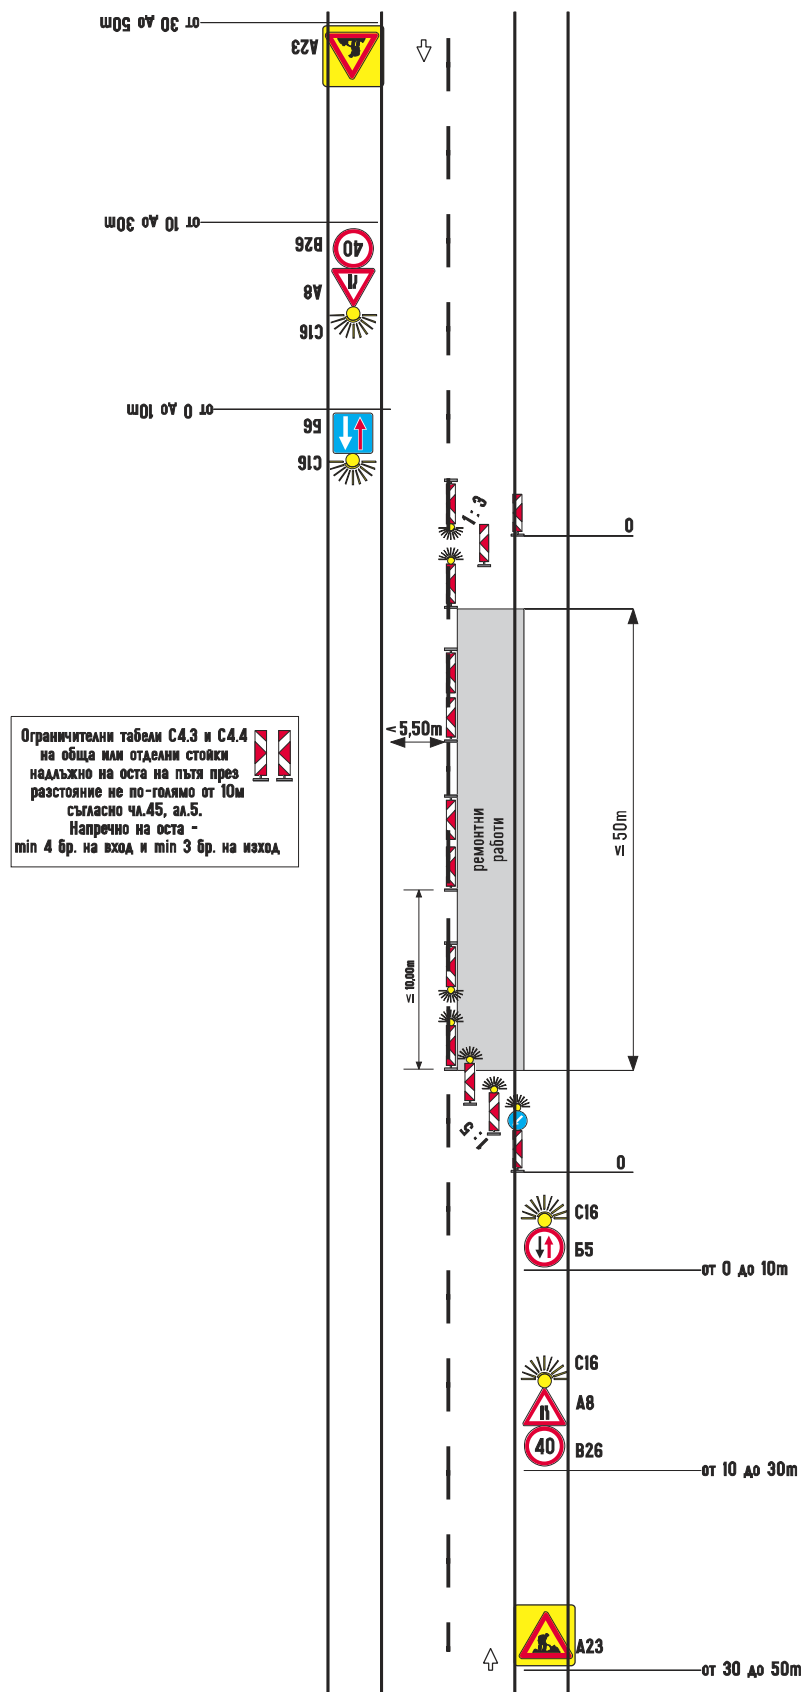
Работен участък върху едната пътна лента
с дължина по-малка от 50m

Сигнализиране на дълготрайни работи.

Двулентова двупосочна улица.

Работен участък върху едната пътна лента
с дължина по-голяма от 50m

Ограничителни табели С4.3 и С4.4
на обща или отделни стойки
надлъжно на оста на пътя през
разстояние не по-голямо от 10m
съгласно чл.45, ал.5.
Напречно на оста -
min 4бр. на вход и min 3бр. на изход

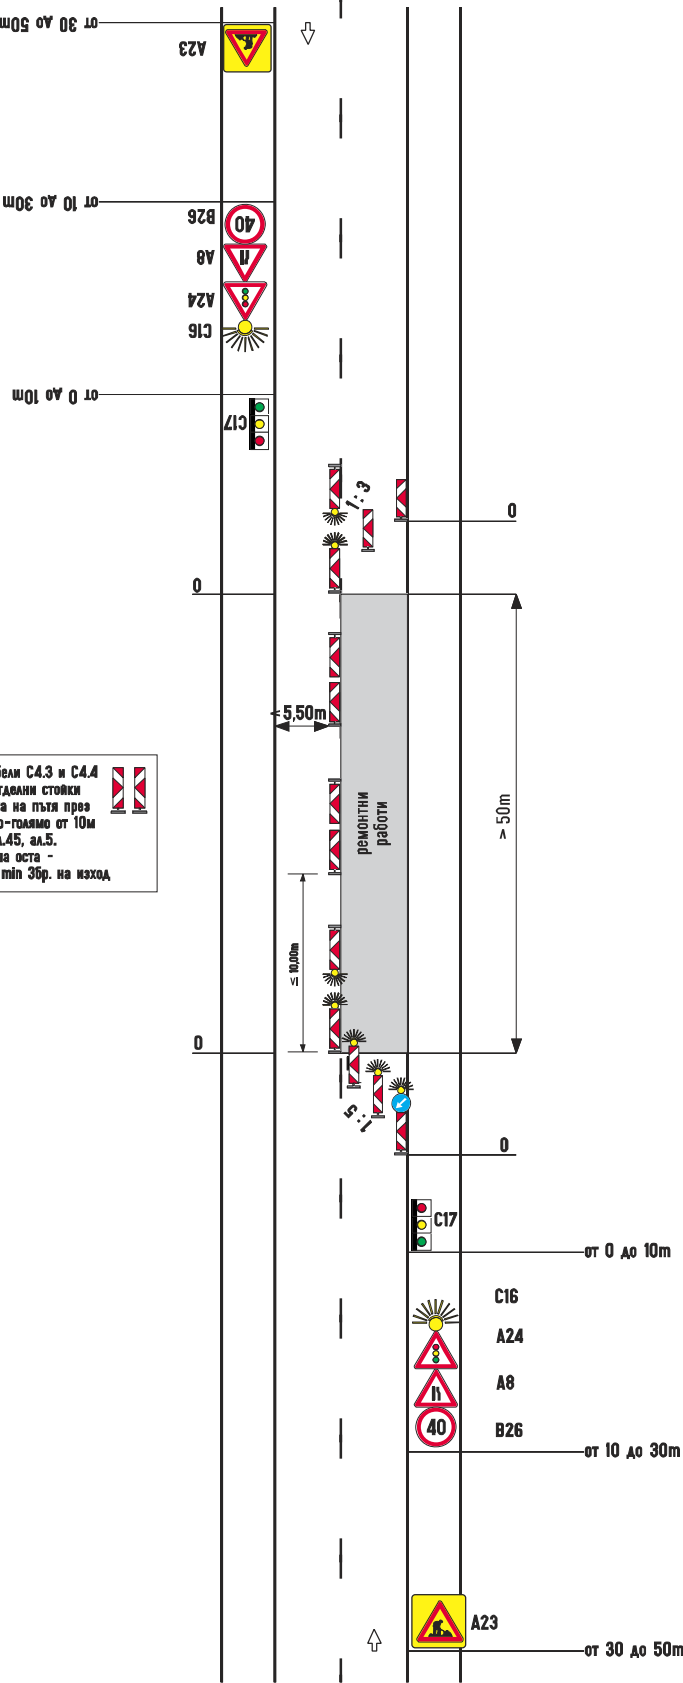


Приложение №55

към чл. 72, ал. 1, т. 2

Сигнализиране на дълготрайни работи.

Улица с четири пътни ленти
без средна разделителна ивица.

Работен участък върху външната пътна лента

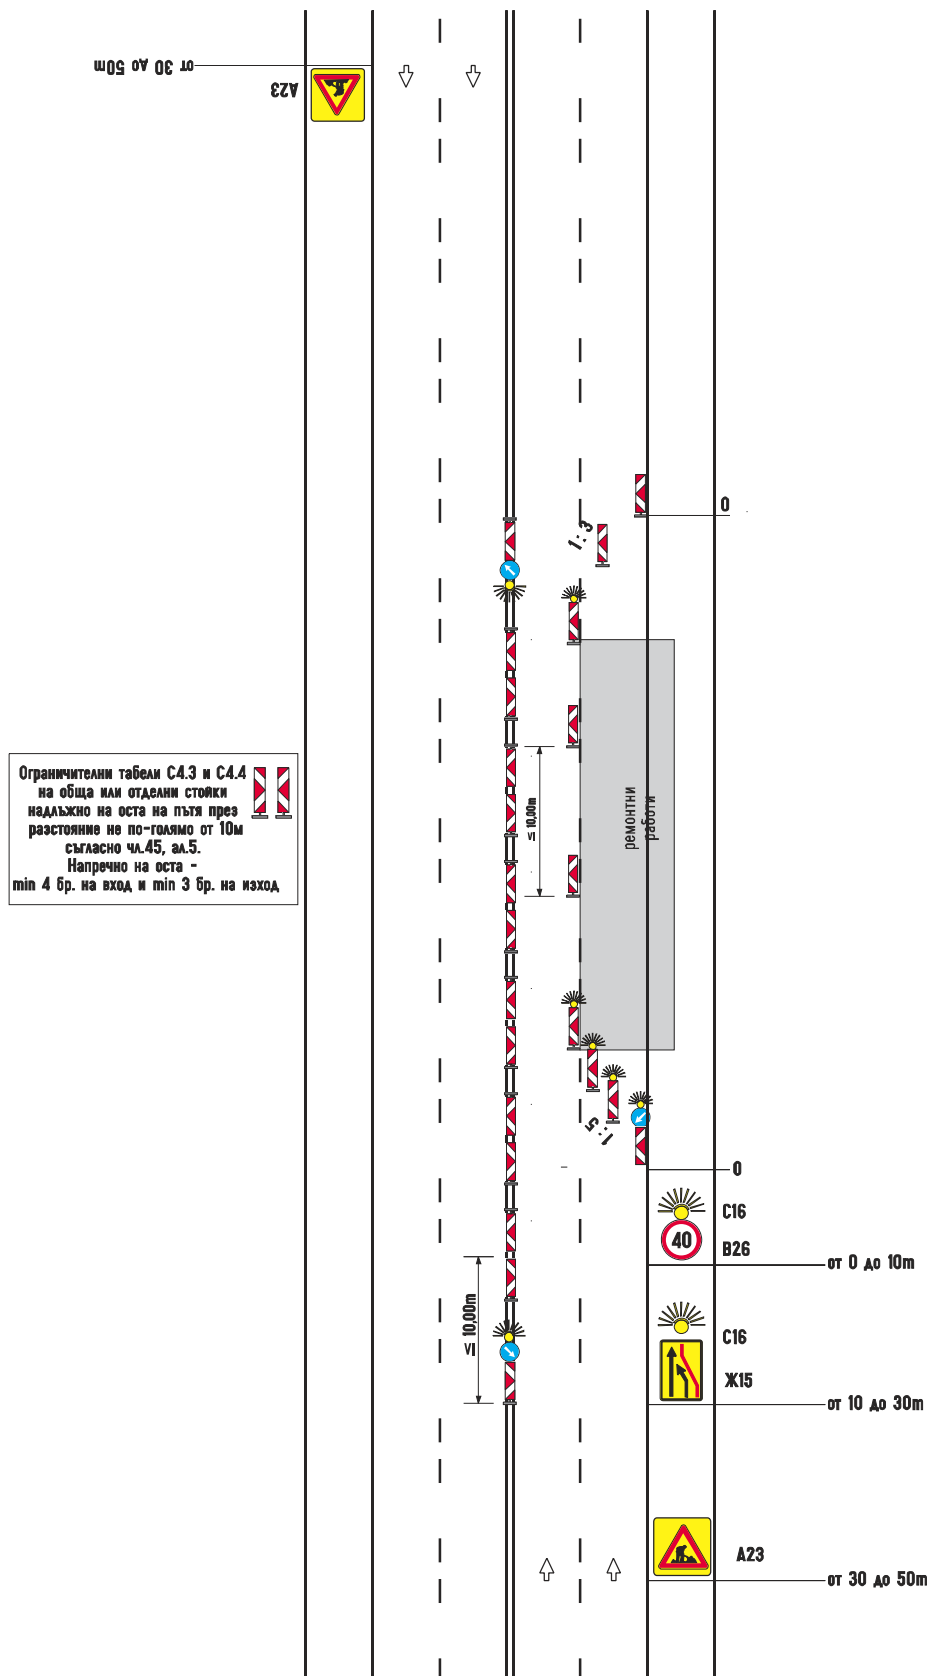


Приложение №56

към чл. 72, ал. 1, т. 2


Сигнализиране на дълготрайни работи.

Улица с четири пътни ленти
без средна разделителна ивица.

Работен участък върху вътрешната пътна лента

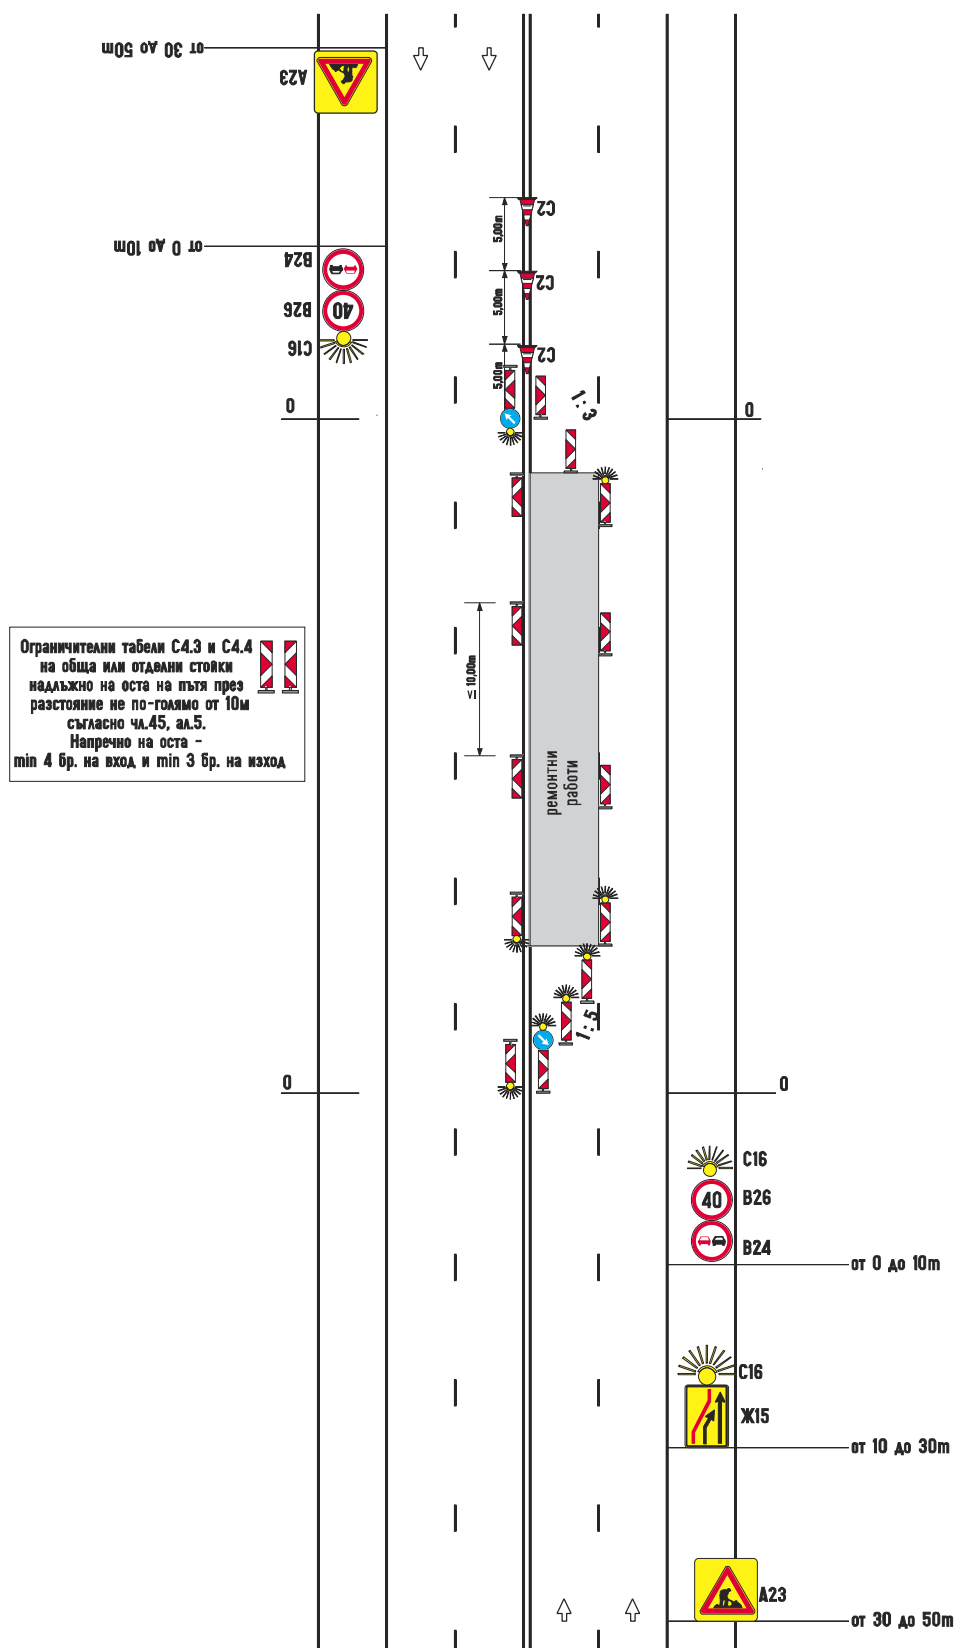

Сигнализиране на дълготрайни работи

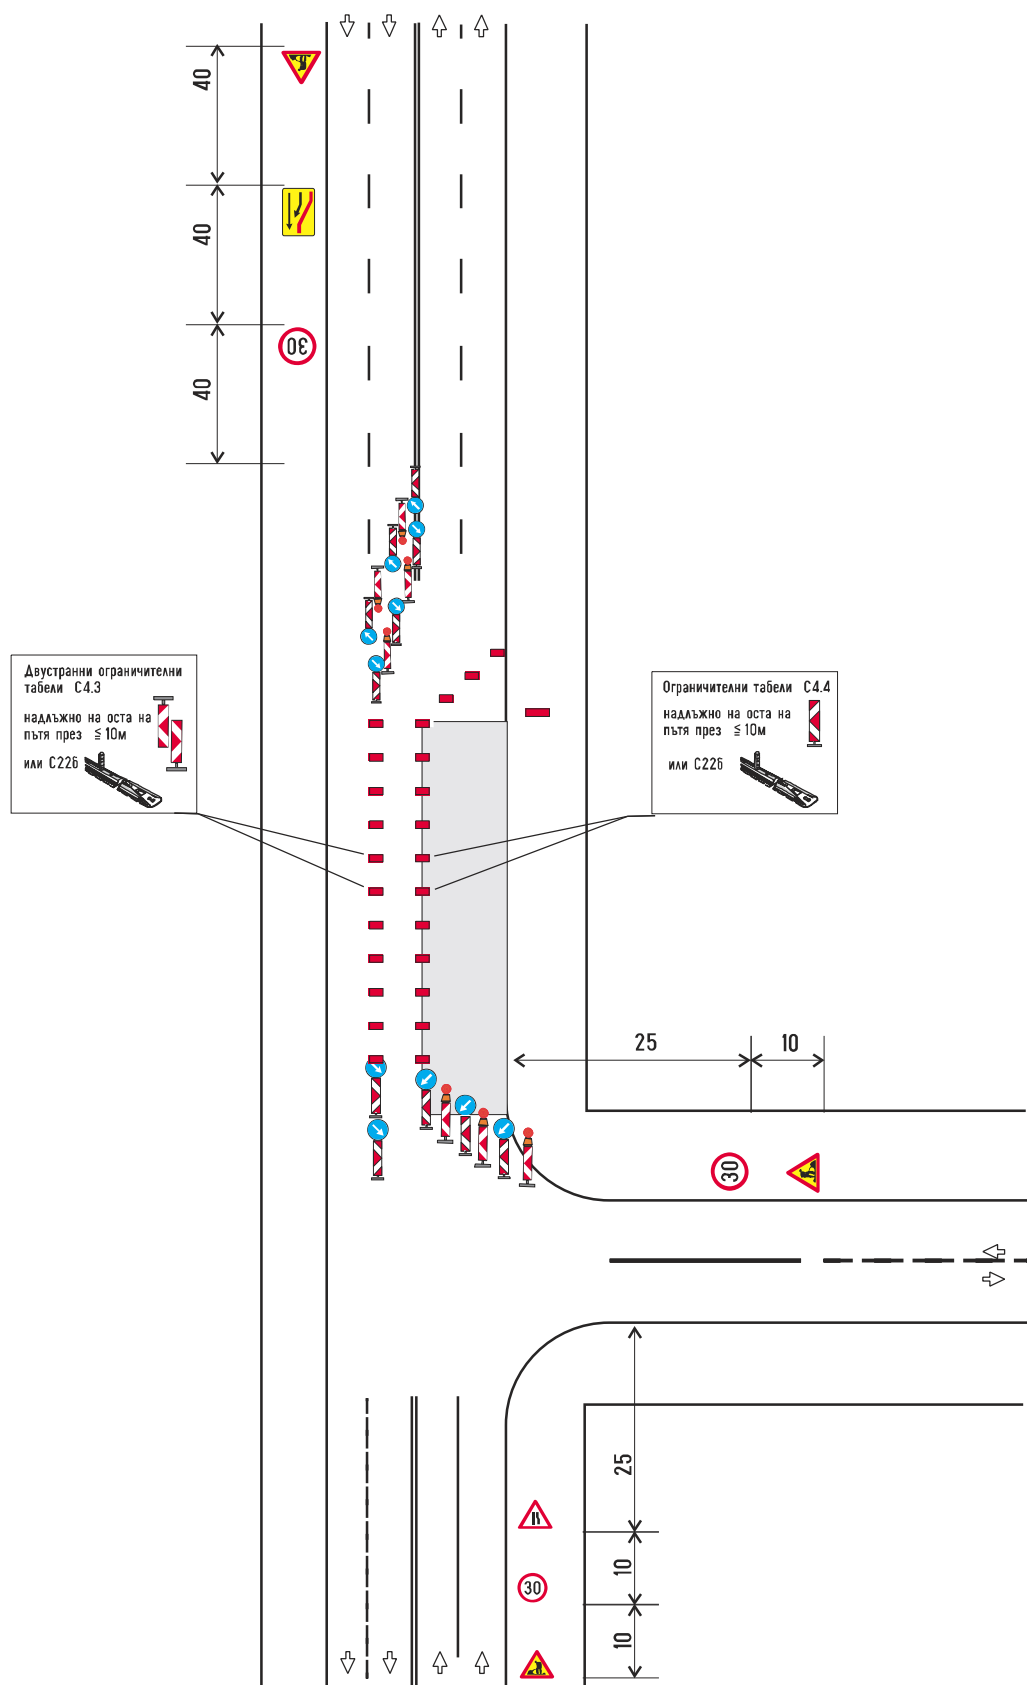Четирилентова двупосочна улица
без средна разделителна ивицаРаботен участък върху половината пътнo
платно непосредствено до кръстовище


Приложение №58

към чл. 73, ал.1, т.1

Сигнализиране на дълготрайни работи с отбиване на движението

Автомострафа 2x2

Пълно затваряне на едното платно и прехвърляне на движението в платното за насрещно движение

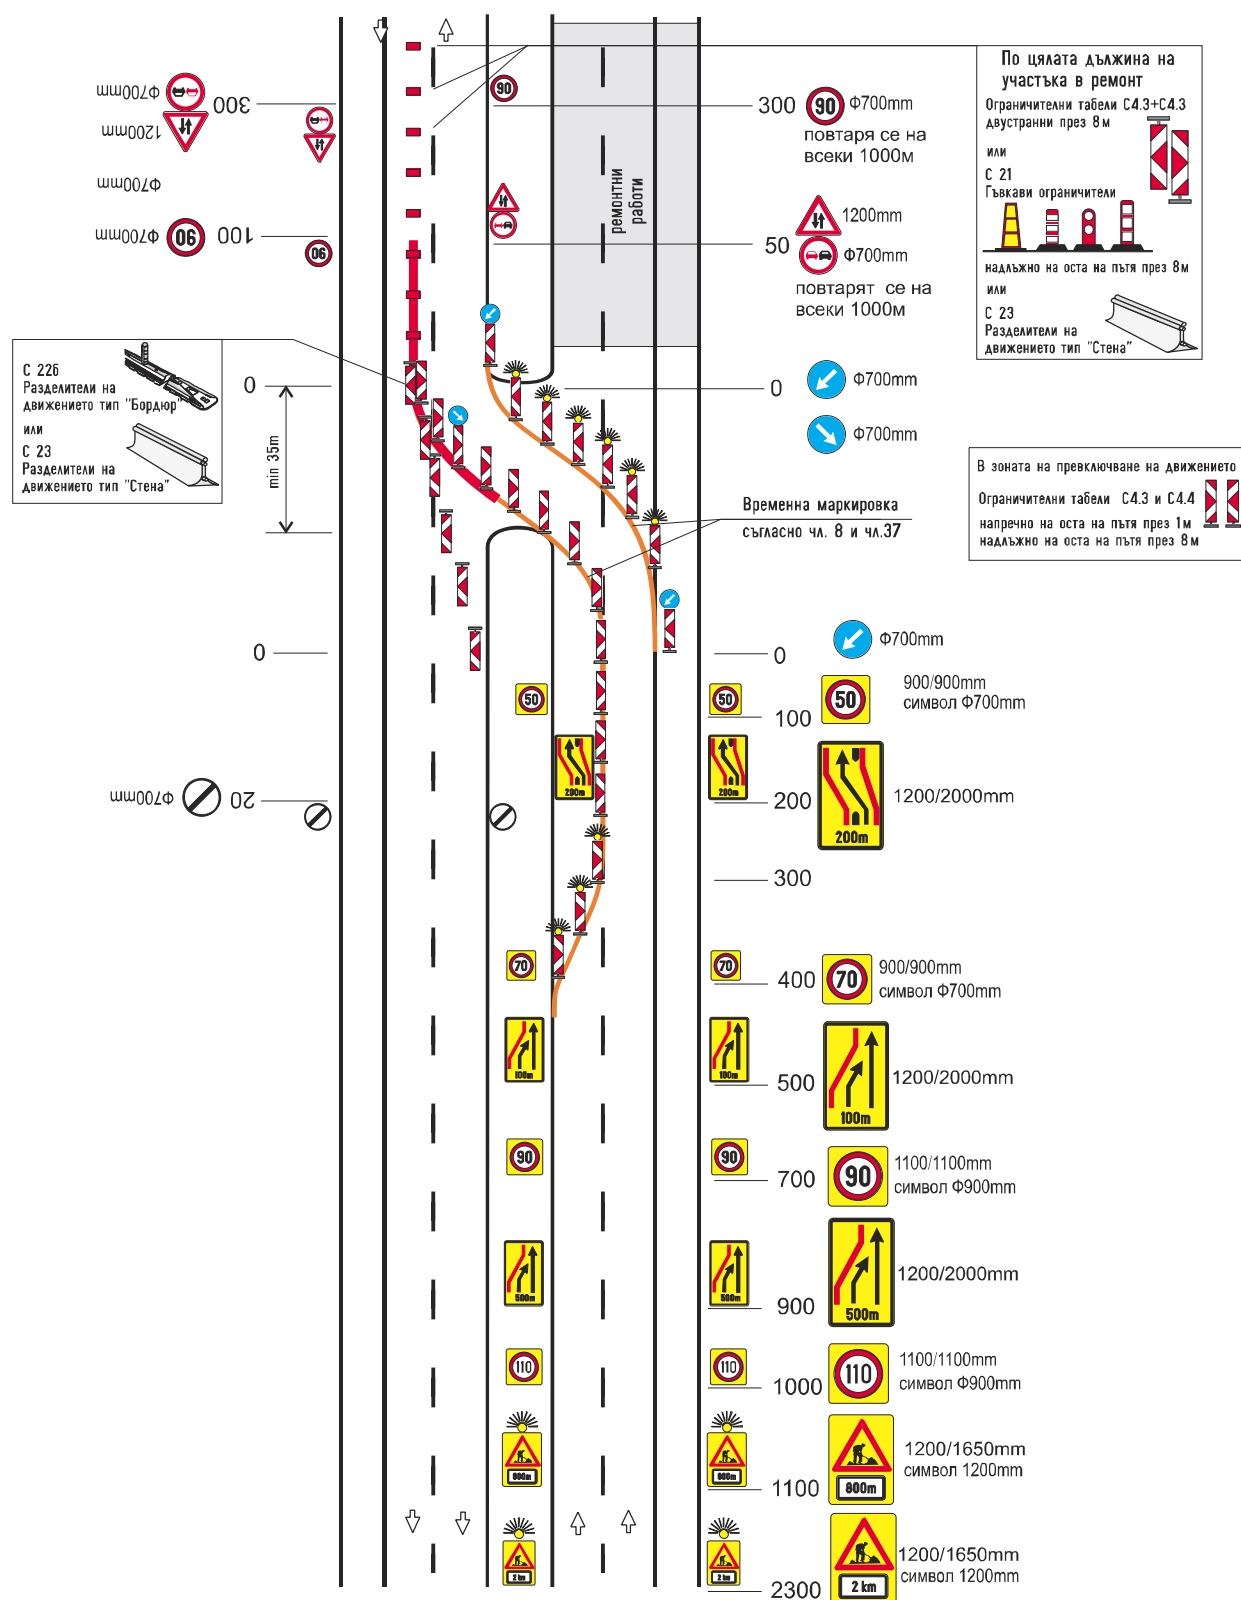

Приложение №60


към чл. 73, ал.1, т.1

Сигнализиране на дълготрайни работи с отбиване на движението

Автомострафа 2x2

Частично затваряне на едното платно и прехвърляне на една лента в платното за насрещно движение

Да се прилага само при носимоспособност на настилка на аварийната лента, както на активните ленти

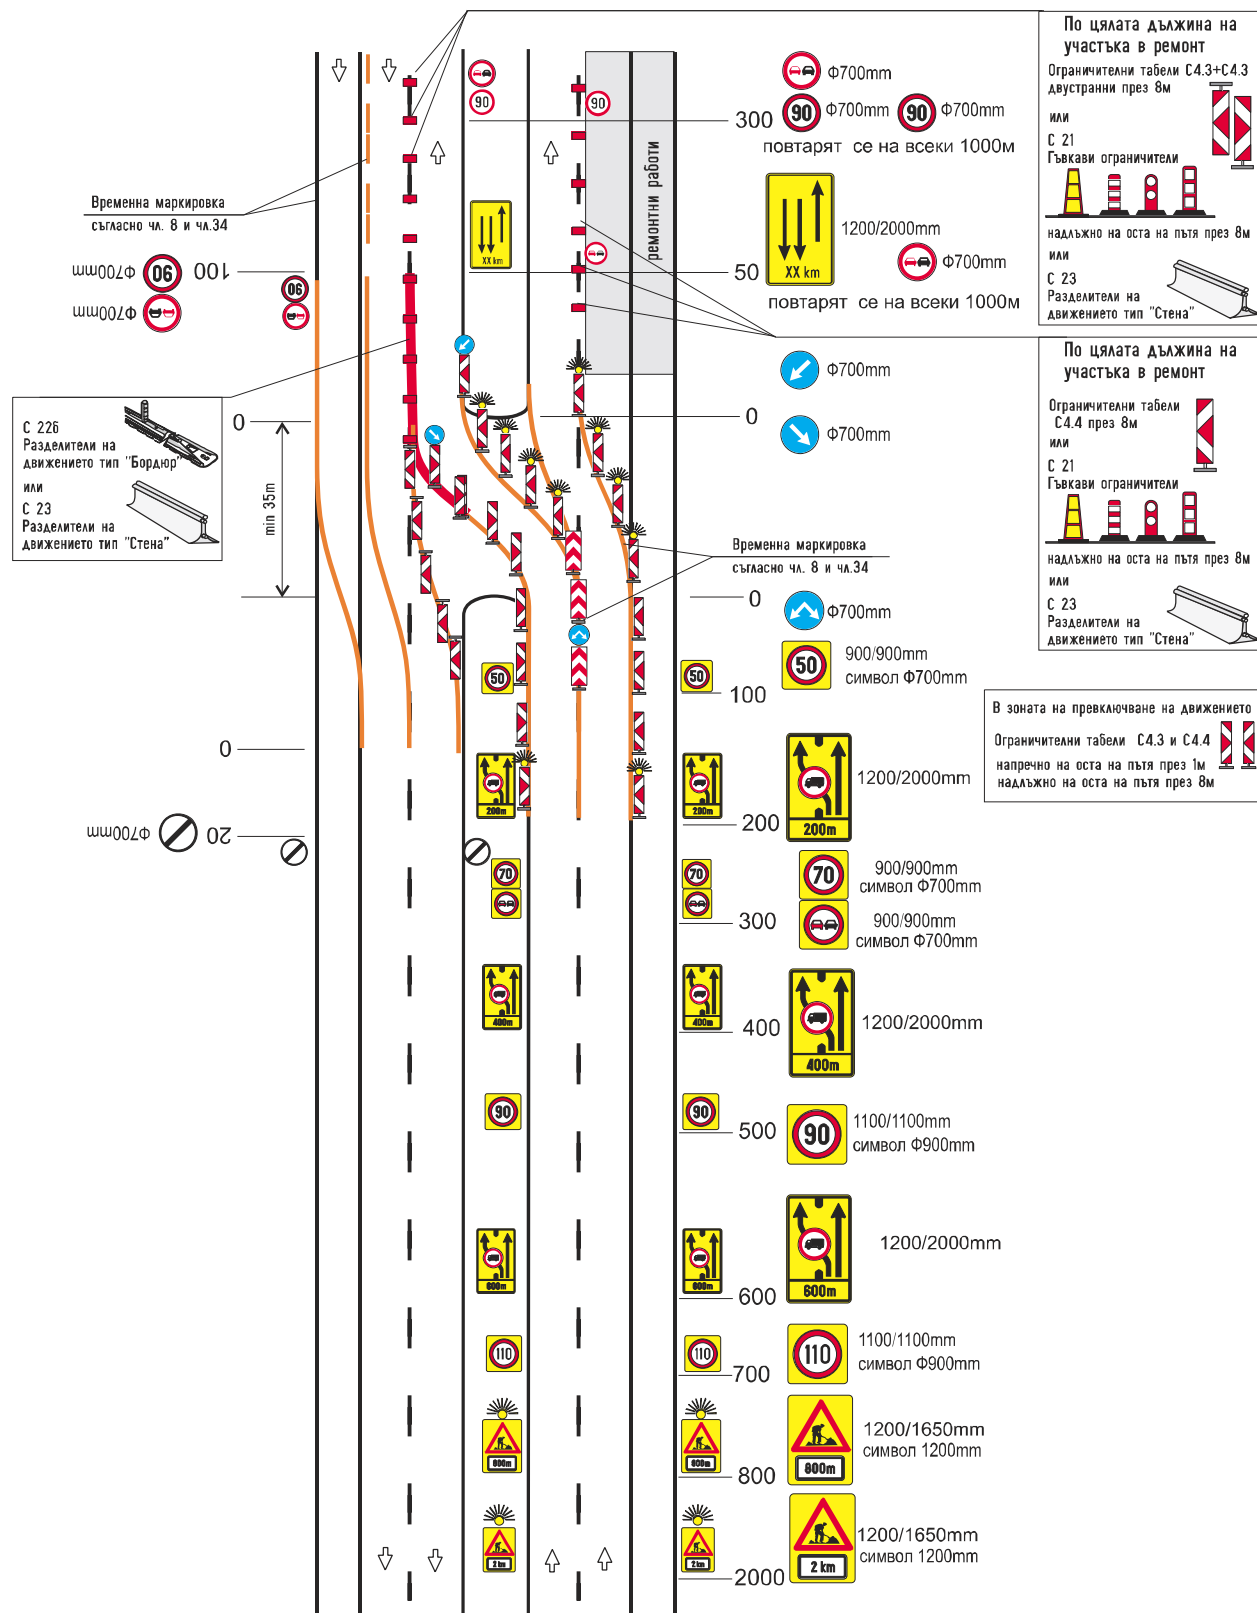

Приложение №68


към чл. 73, ал.1, т.1

Сигнализиране на дълготрайни работи с отбиване на движението

Автомагистрала 2х2

Пълно затваряне на едното платно и прехвърляне на движението в платното за насрещно движение

Да се прилага само при носимоспособност на настилната на аварийната лента, както на активните ленти

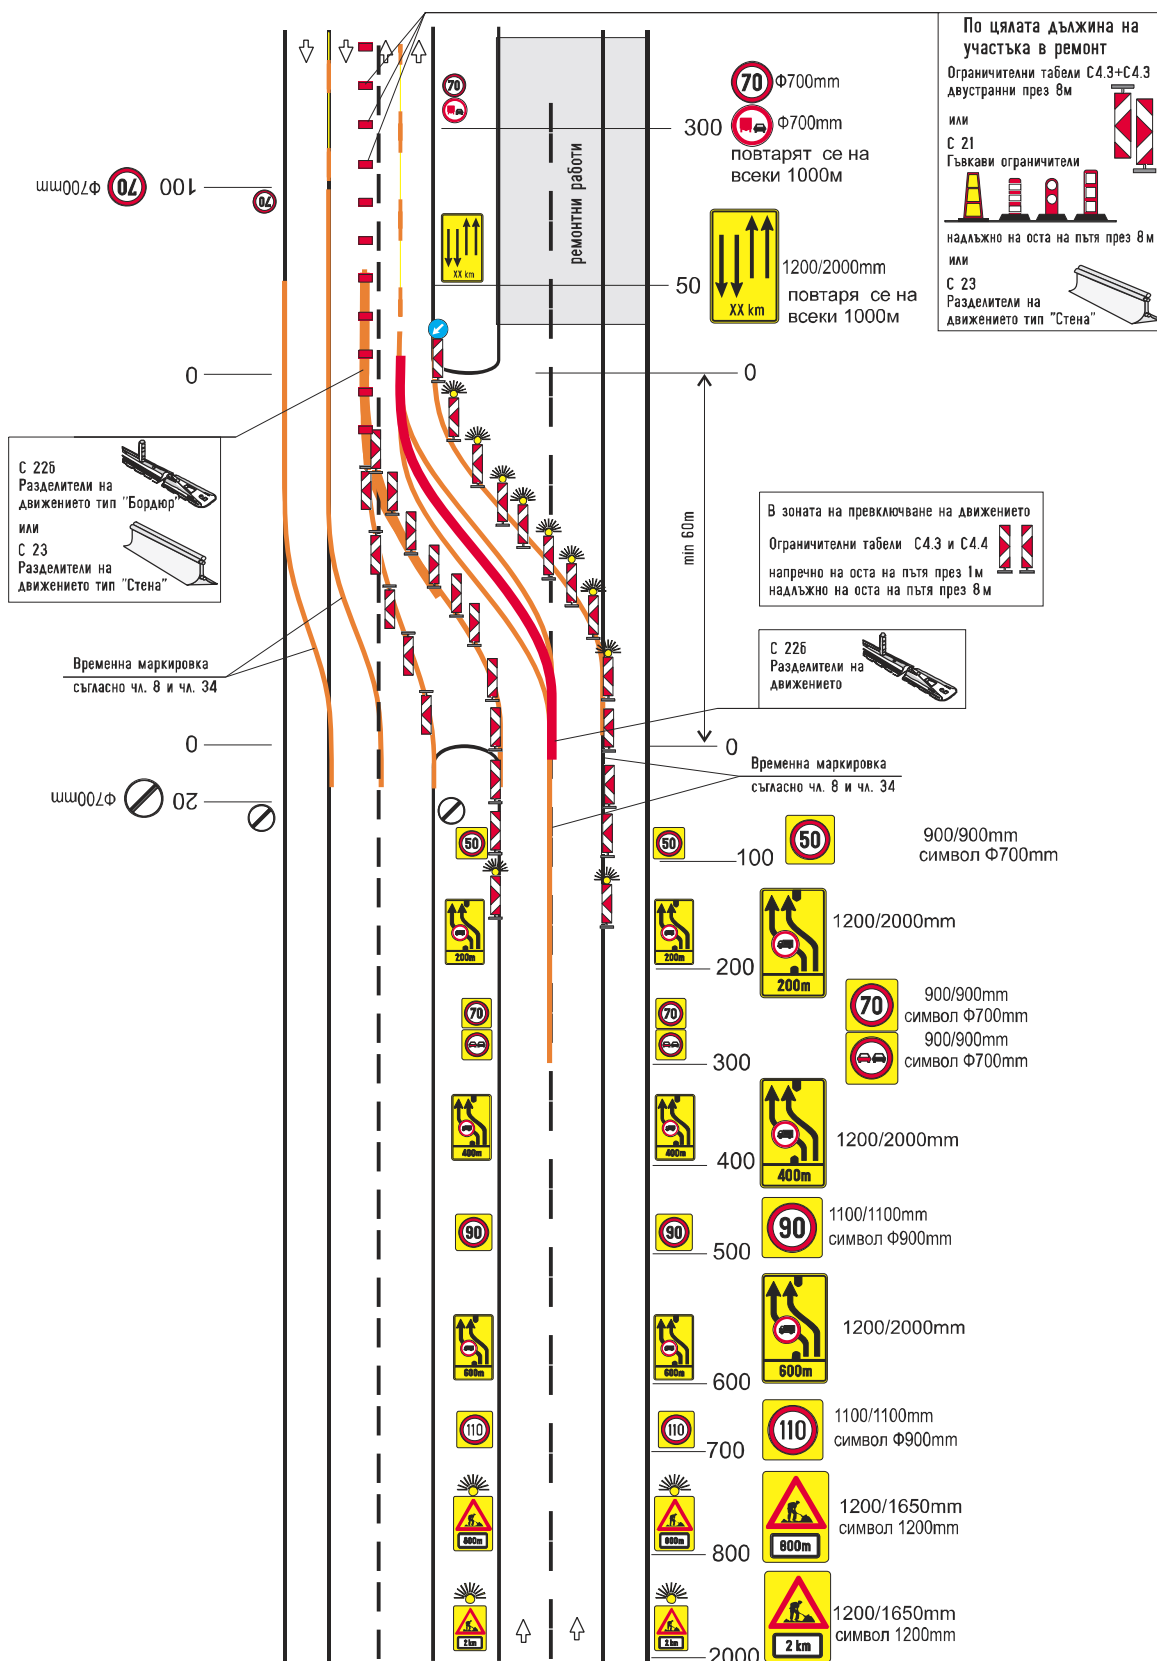

Приложение №69


към чл. 73, ал.1, т.1

Сигнализиране на дълготрайни работи с отбиване на движението

Автомострада 2х2

Пълно затваряне на едното платно и прехвърляне на движението в платното за настречно движение

Да се прилага само при носимоспособност на настилната на аварийната лента, както на активните ленти

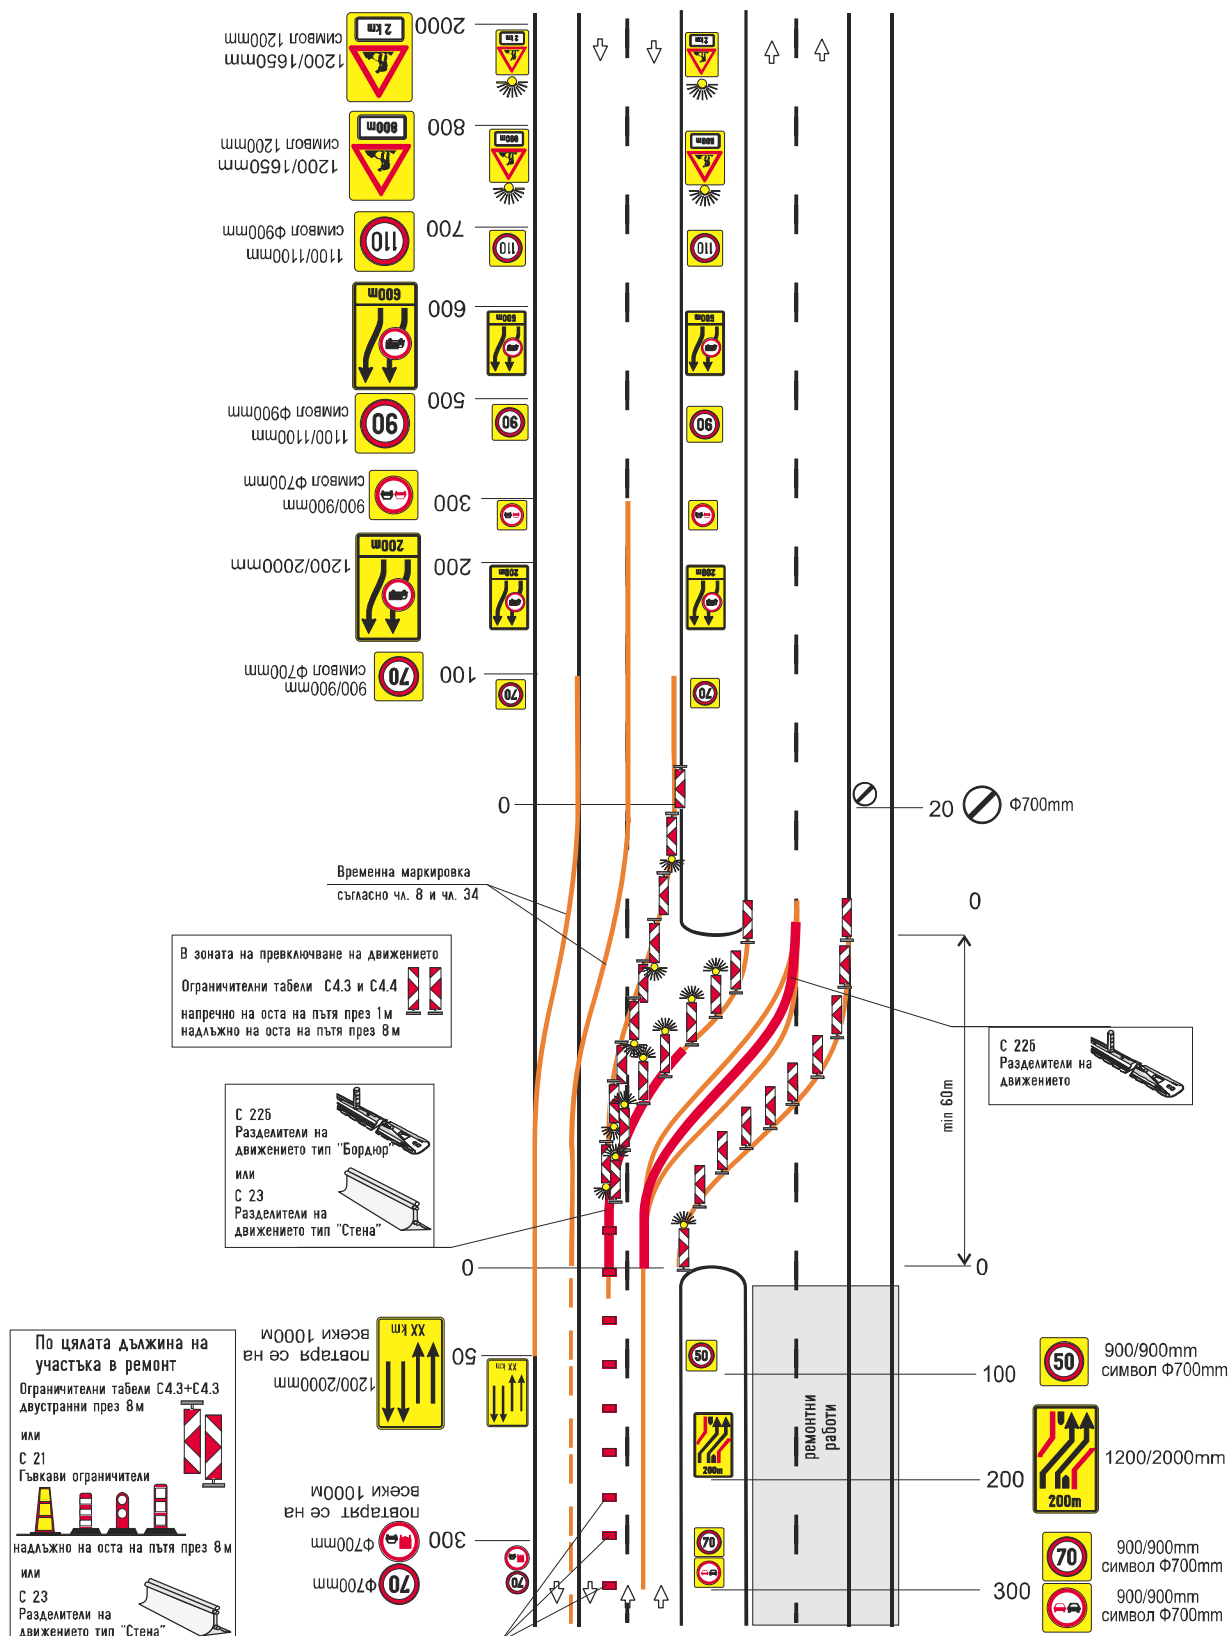


Приложение №70

към чл. 73, ал.1, т.2

Сигнализиране на дълготрайни работи с отбиване на движението

Автомострада 2x2

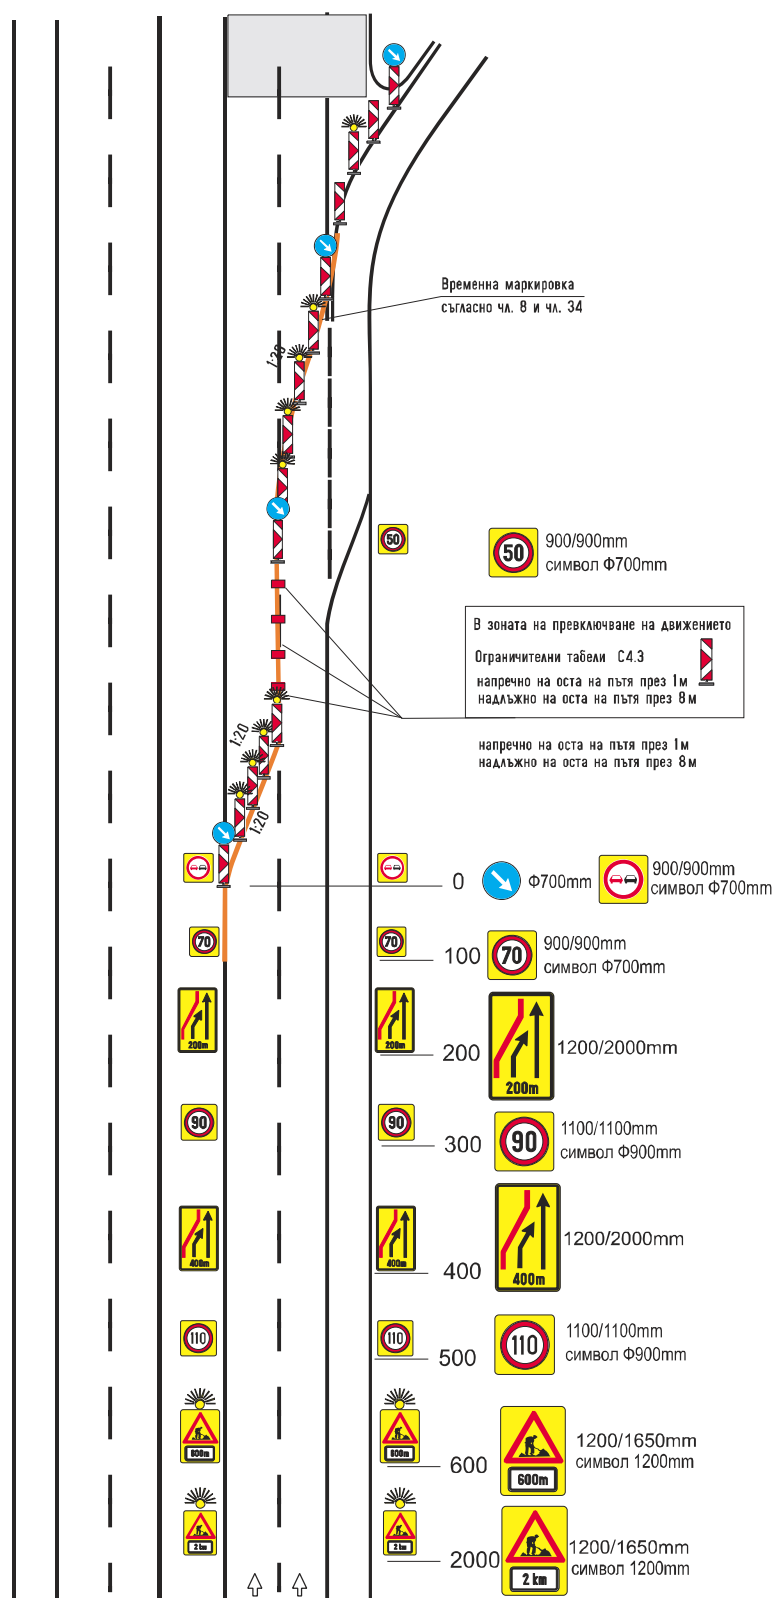
Пълно затваряне на платното за движение
и отбиване на движението по обходен път

Приложение №71

към чл. 74, ал. 1, т. 1

Сигнализиране на дълготрайни работи.

Двулентов път.

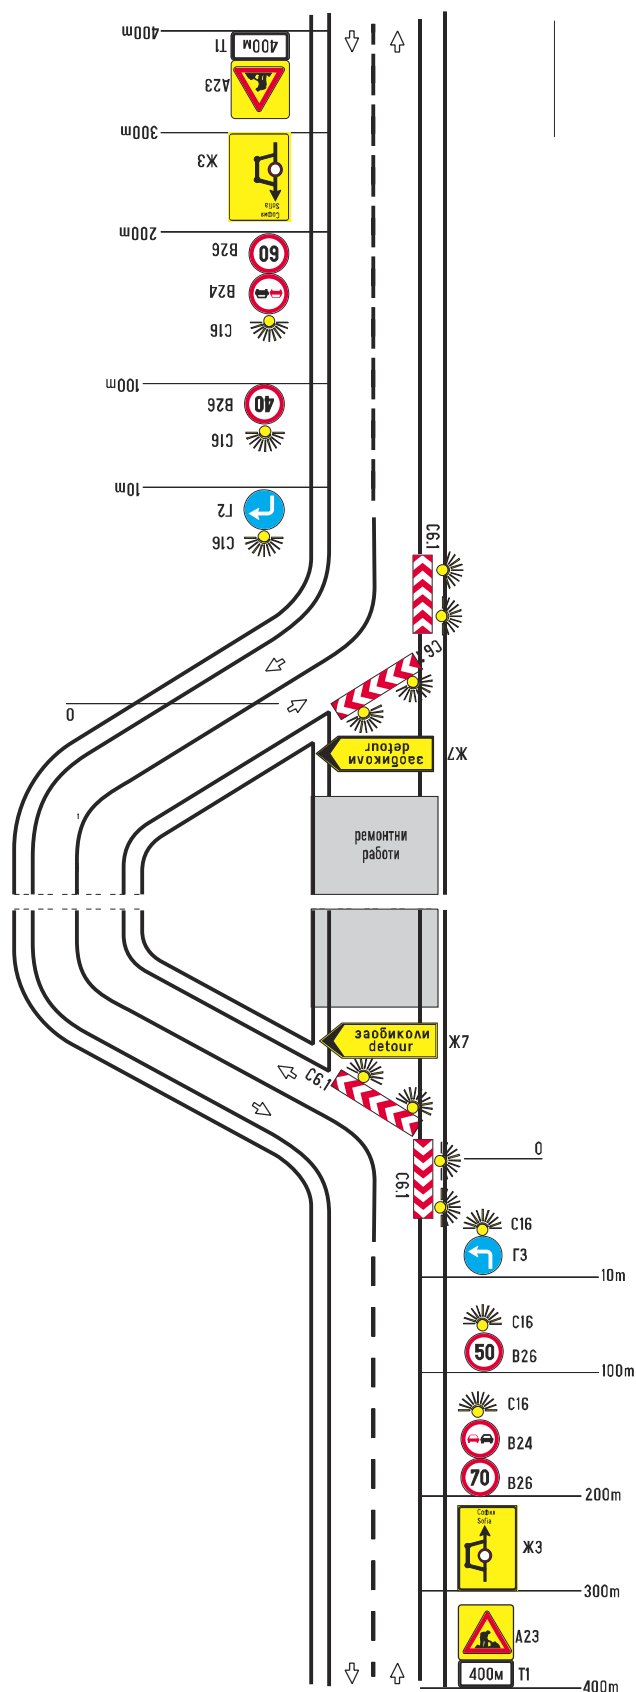Отбиване на движението по временен обходен път
Пълно затваряне на платното за движение.


Приложение №72

КЪМ ЧЛ. 74, ал. 1, т. 2

Сигнализиране на дълготрайни работи.

Двулентов път.

Пълно затваряне на платното за движение.
Отбиване на движението по обходен път

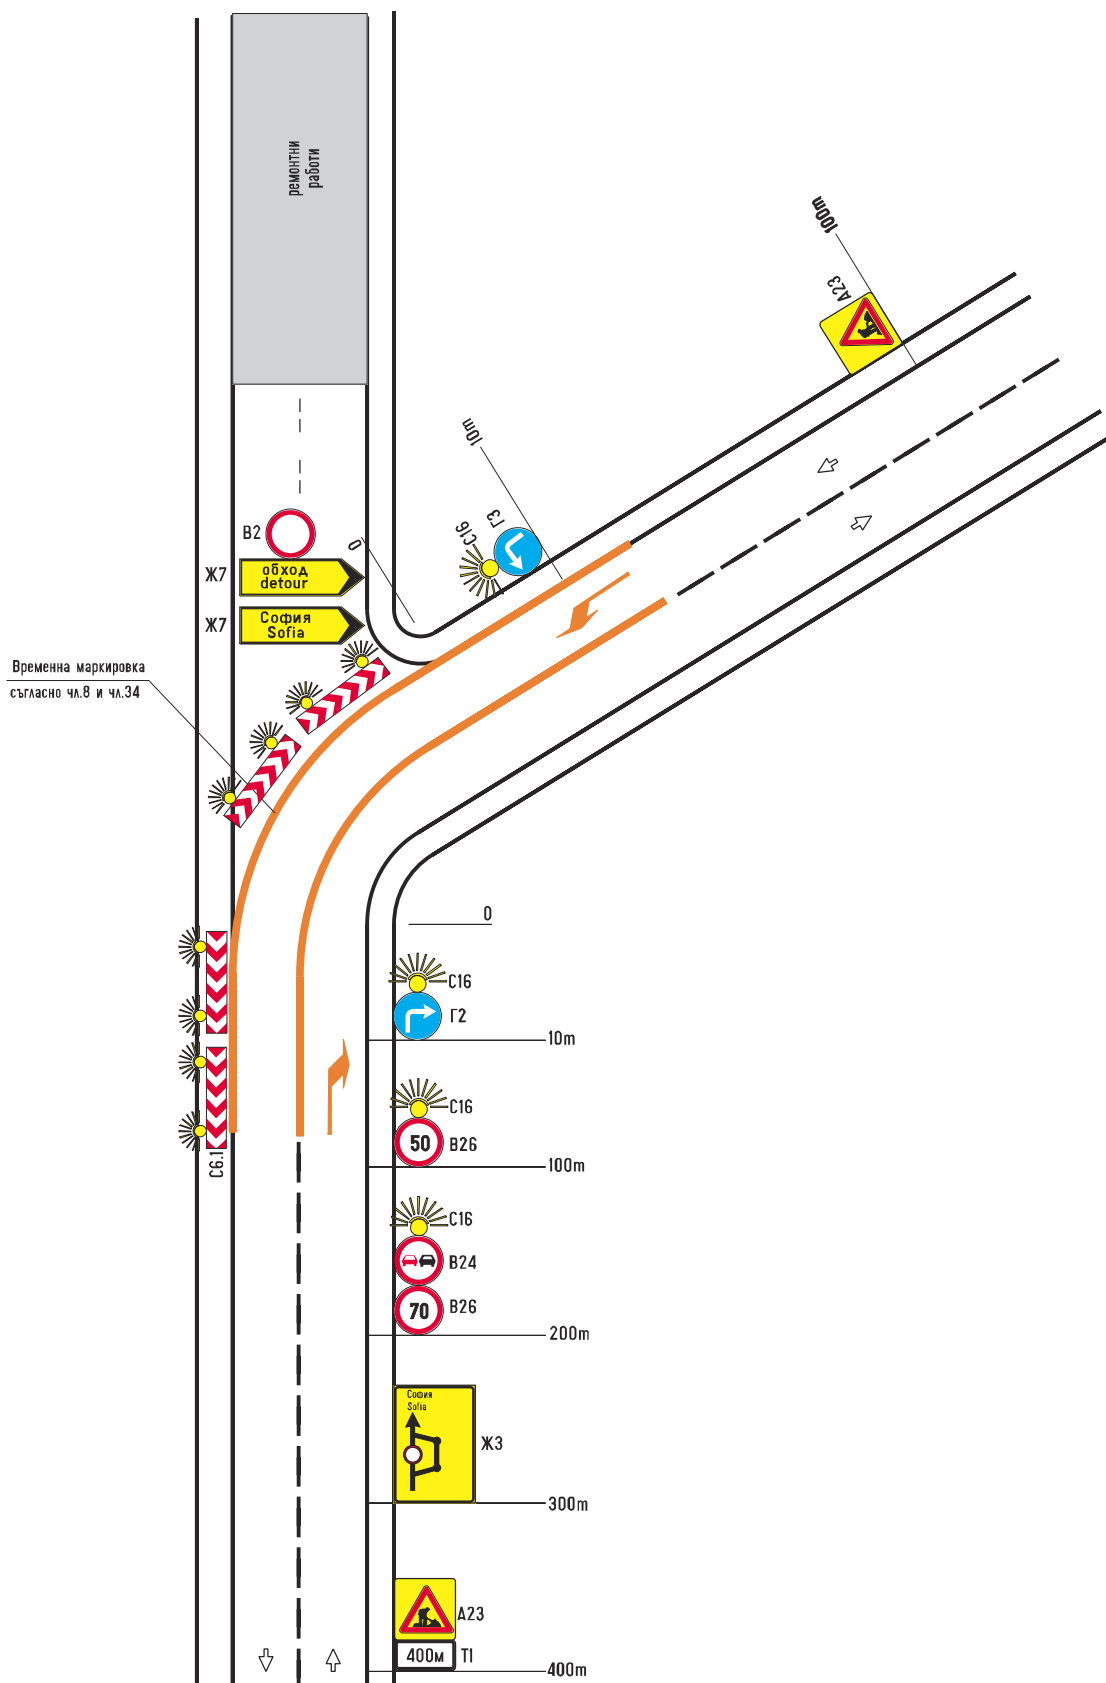

Приложение 74


към чл. 75, т.2

Сигнализиране на дълготрайни работи с отбиване на движението

Улица

Работен участък върху едната пътна лента

Отбиване на движението в едната посока по обходни улици

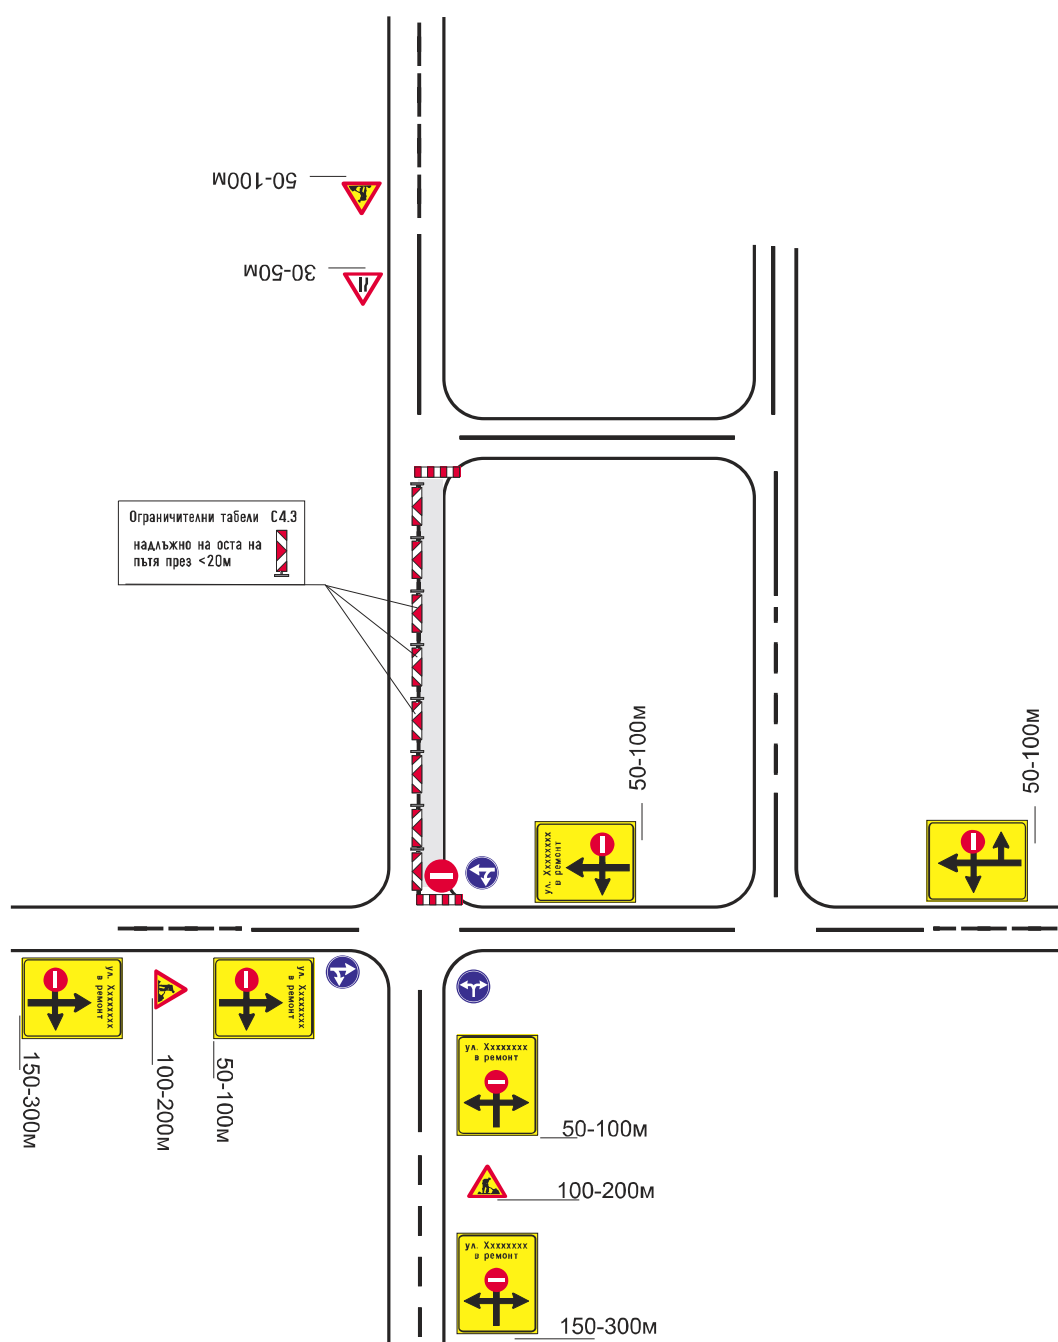

6974

Адрес на редакцията: 1169 София, пл. Княз Александър I № 1, тел. 939-35-17, тел./факс 986-10-76,
e-mail: DVest@parliament.bg, DVRed@parliament.bg.

Електронна страница на „Държавен вестник“: <http://dv.parliament.bg>

IBAN номерът на банковата сметка на „Държавен вестник“ е:
BG10BNBG96613100170401, BIC на БНБ – BNBGBGSD

Печат: ИПК „Родина“ – АД, София 1784, бул. Цариградско шосе 113А

ДЪРЖАВЕН ВЕСТНИК

ISSN 0205 – 0900