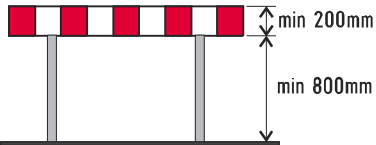
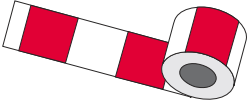
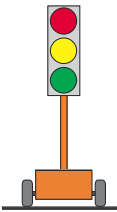
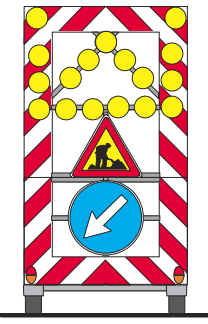
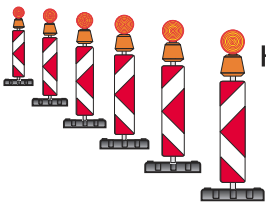
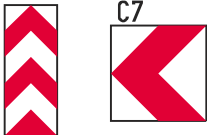


Приложение №1

към чл.6, чл.10, ал.1 и чл.11

Други средства за сигнализиране на строителни и монтажни работи


Сигнатура	Символ	Наименование	Сигнатура	Символ	Наименование
C2		Конуси	C12		Облекло с ярък цвят и светлоотразителни ленти
C3.1		Барьера	C 15		Светлоотразителни кабари
C3.2		Въже с червени флагчета или червени светлоотразителни елементи	C 16		Светлинен източник, подаващ мигаща жълта светлина
C3.3		Лента, ярко оцветена или с успоредни бели и червени ивици	C 17		Трисекционен пътен светофар
C4,1 C4,2 C4,3 C4,4		Ограничителна табела	C 18		Предупредителен флаг
C6.1		Табела с направляващи стрелки	C 19		Затваряща табела
C6.2			C 20		Направляваща бягаща светлина
C6.3 C7					

Сигнатура

Символ



Наименование

С 21

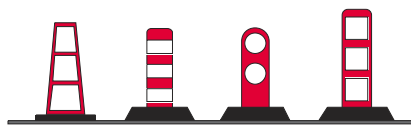Гъвкави
ограничители

С 22


Разделители на на движението

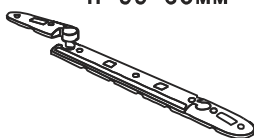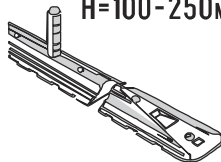С 22а
тип Праг
H=50-80ммС 22б
тип Бордюр
H=100-250мм


С 23

Разделители на движението
тип Стена


С 23а H ≥ 500мм

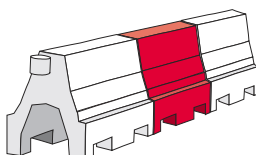


С 23б H ≥ 500мм

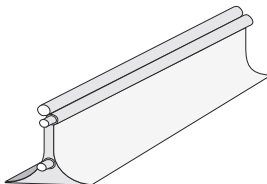

С 24

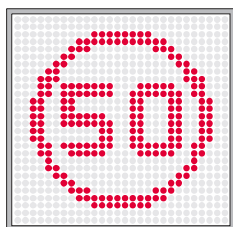Табела с
променливо
съдържание

С 25

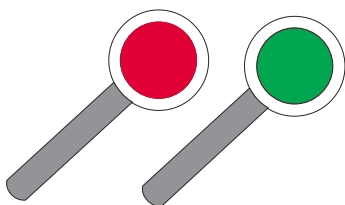Светлоотразителна
стоп палка

Приложение №2

Към чл.9, ал. 1,2

Пътни знаци за сигнализиране на
строителни и монтажни работи

а) Обикновени пътни знаци без допълнителен контур или фон с жълт флуоресцентен фон.

№ Символ



A7



A8



A9



A23



A24



A30



A39



B1



B2




B3



B4



B5

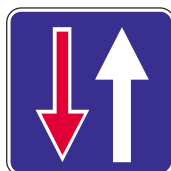

B6



B1



B2



B3



B4



B21



B22



B23



B24



B25




B26






B31



B33

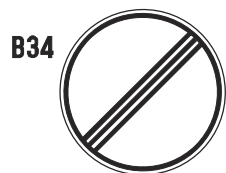

Ж3

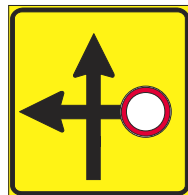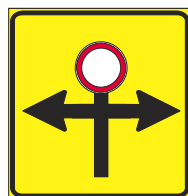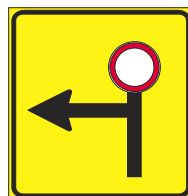

Ж4



Ж5




Ж7




Ж12




Ж13

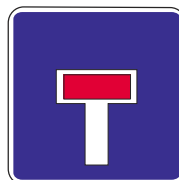



Ж14 Начало на пътна лента

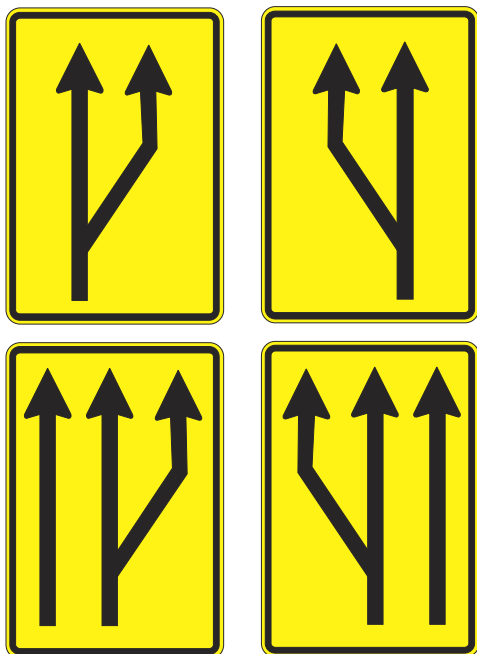

Ж15 Край на пътна лента

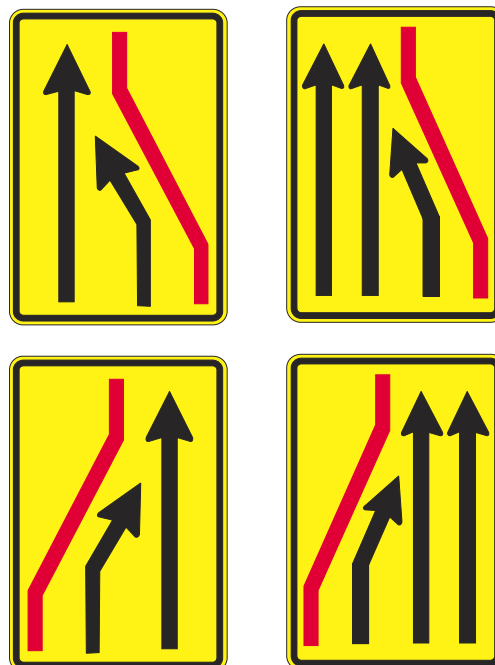

Ж16

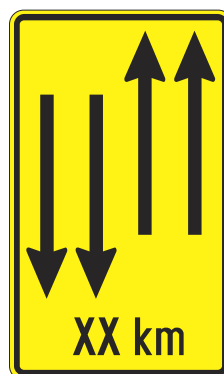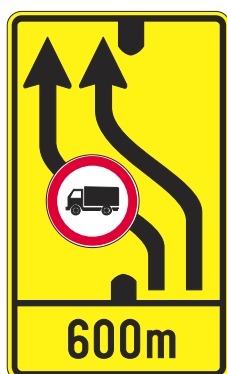


T1



T2




T13

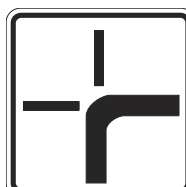


T17



б) с допълнителен контур с жълт флуоресцентен светлоотразителен фон

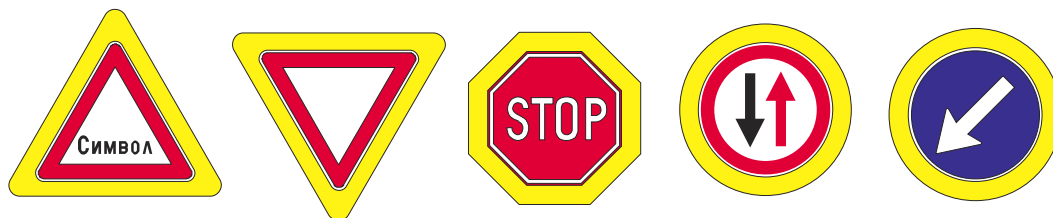

в) върху правоъгълна основа с жълт флуоресцентен светлоотразителен фон

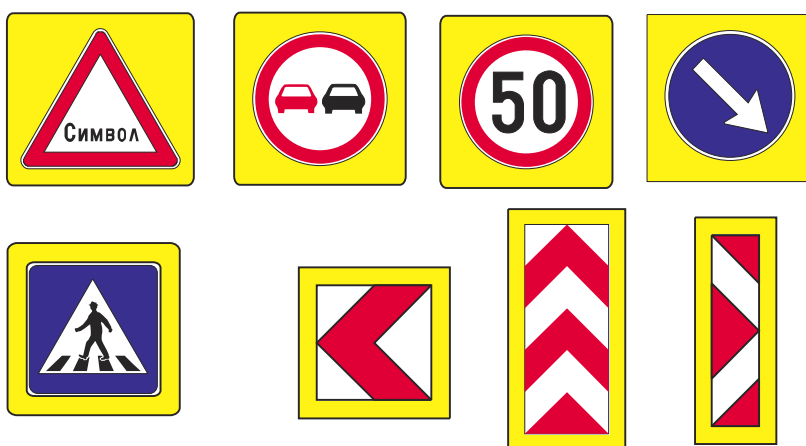

г) примерни комбинации от два знака върху правоъгълна основа с жълт флуоресцентен светлоотразителен фон




Приложение № 3


Към чл. 22, ал. 6
и чл. 29, ал. 1

Стойки и стълбчета за поставяне на пътни знаци


С 26
Преносима стойка

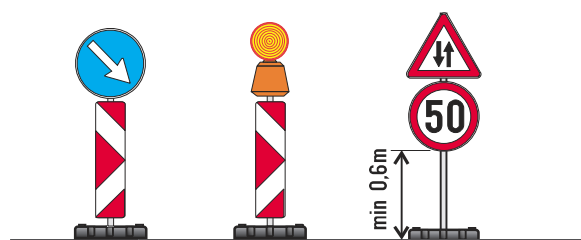

С 27
Возима стойка - платформа

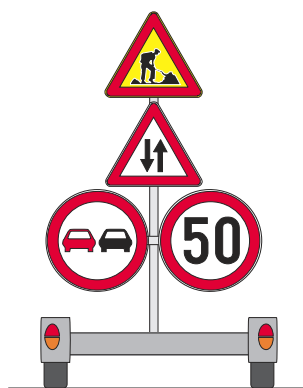

С 28
Неподвижна стойка

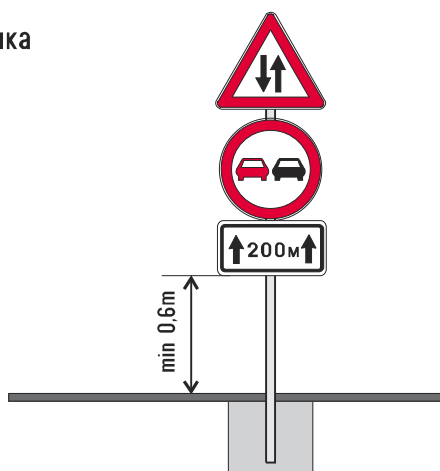

Приложение №4
към чл.30

Оценяване степента на визуализация (допустимост) на пътната сигнализация

5.1. Пътни знаци и средства за сигнализация с метална основа

5.1.1 Висока
(Допустима)5.1.2 Средна
(Относително допустима)5.1.3 Ниска
(Недопустима)

5.2 Средства за сигнализация с основа от еластичен материал

5.2.1 Висока
(Допустима)5.2.2 Средна
(Относително допустима)5.2.3 Ниска
(Недопустима)5.2.4 Ниска
(Недопустима)

Приложение №5
към чл.12, чл.33 ал.3,
чл.74 ал.4

Минимални светлотехнически изисквания към пътните знаци използвани за временна организация на движението при извършване на строителство и ремонт по пътищата и улиците

Пътни знаци и средства за сигнализиране	Автомагистрали	Пътища I и II клас	Пътища III клас и местни пътища	Населено място
Пътни знаци по Приложение №2а	3	2	1	2
Пътни знаци по приложение №2б и №2в	Ф3	Ф3	2	Ф3

Легенда: "1"- пътен знак изработен със светлоотразително фолио клас I

"2"- пътен знак изработен със светлоотразително фолио клас II

"3"- пътен знак изработен със светлоотразително фолио клас III

"Ф3"- пътен знак изработен със светлоотразително фолио клас III и допълнителен контур или правоъгълна основа от жълто флуоресцентно фолио клас III за дневна/нощна видимост според съответното приложения


Забележка. 1. Светлотехническите параметри са съгласно БДС EN 12899-1:2007 "Неподвижно закрепени вертикални пътни знаци. Част 1: неподвижно закрепени пътни знаци и съответните ETA/DIN 67520-2008.

Приложение №6

към чл. 56, ал.1

Сигнализиране на краткотрайни работи

Автомострада 2x2 (2x3)

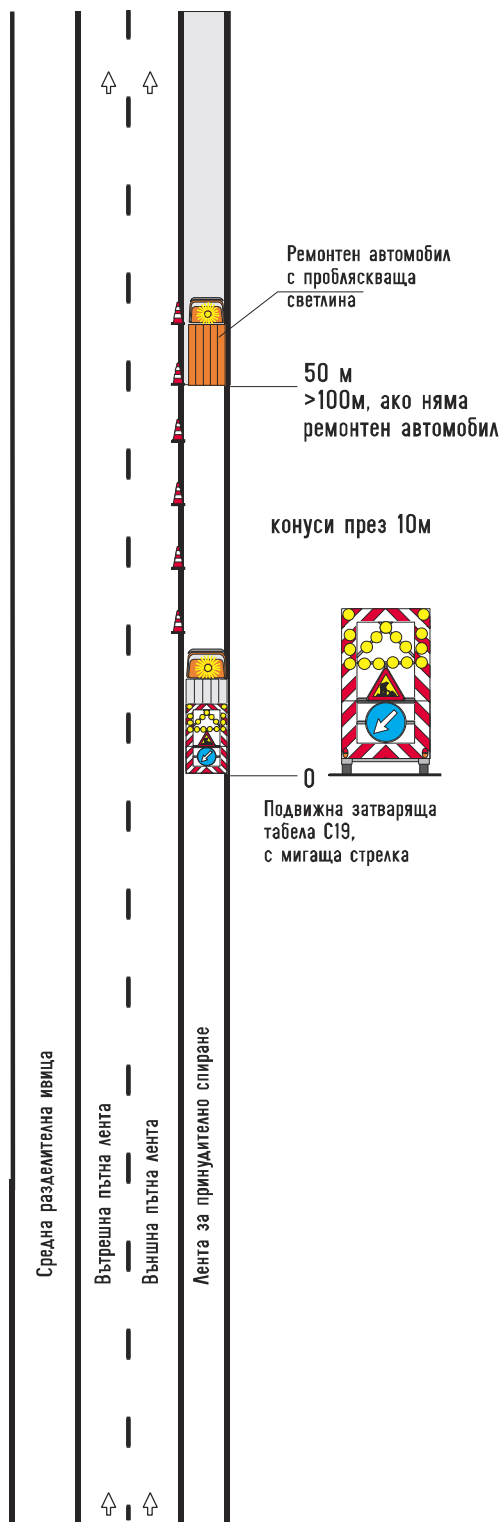
Работен участък върху
лентата за принудително
спиране

Приложение №7

към чл. 57

Сигнализиране на подвижни работи

Автомострада 2x2 (2x3)

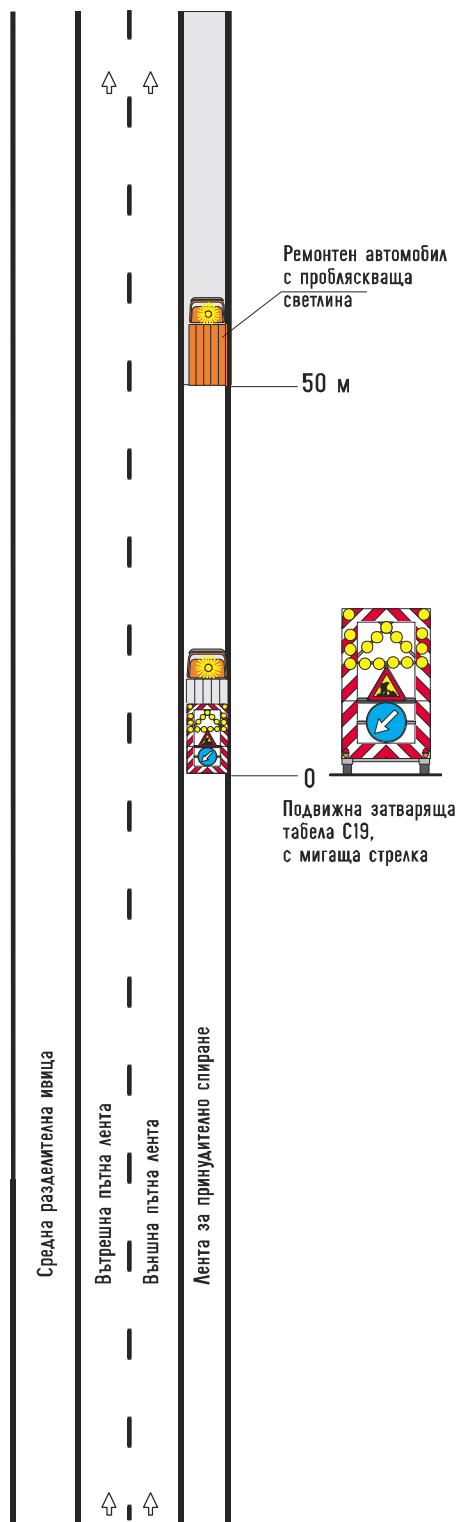
Работен участък върху
лентата за принудително
спиране

Приложение №8

към чл. 58, ал.2

Сигнализиране на краткотрайни работи

Автомагистрала 2х2 (2х3)

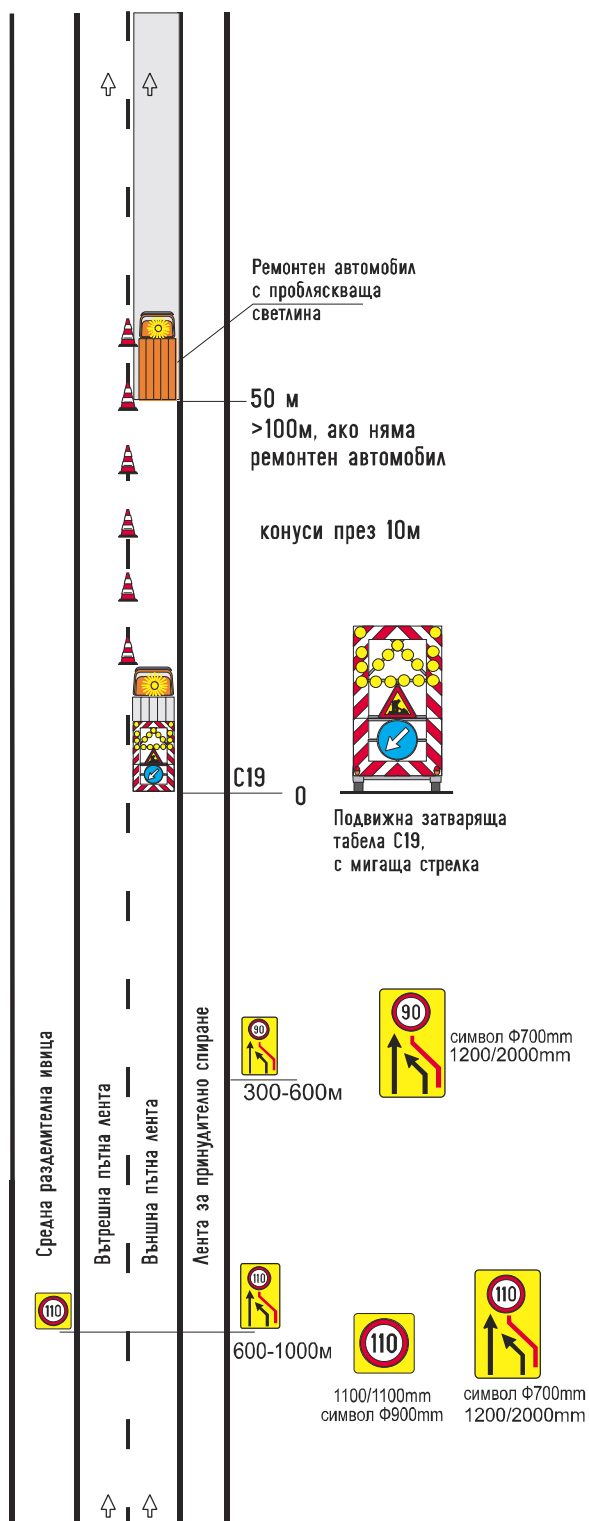
Работен участък върху
външната пътна лента

Приложение №9

към чл. 58, ал.3

Сигнализиране на подвижни работи

Автомагистрала 2х2 (2х3)

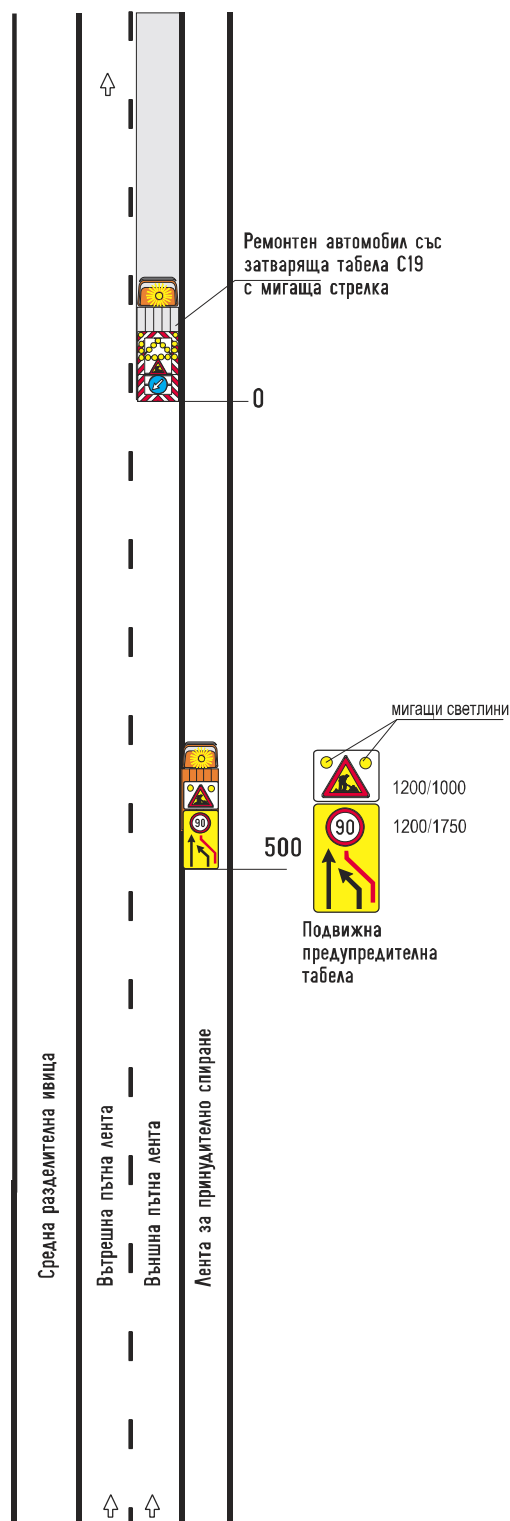
Работен участък върху
външната пътна лента

Приложение №10

към чл. 58, ал.4

Сигнализиране на краткотрайни работи

Автомагистрала 2х2 (2х3)

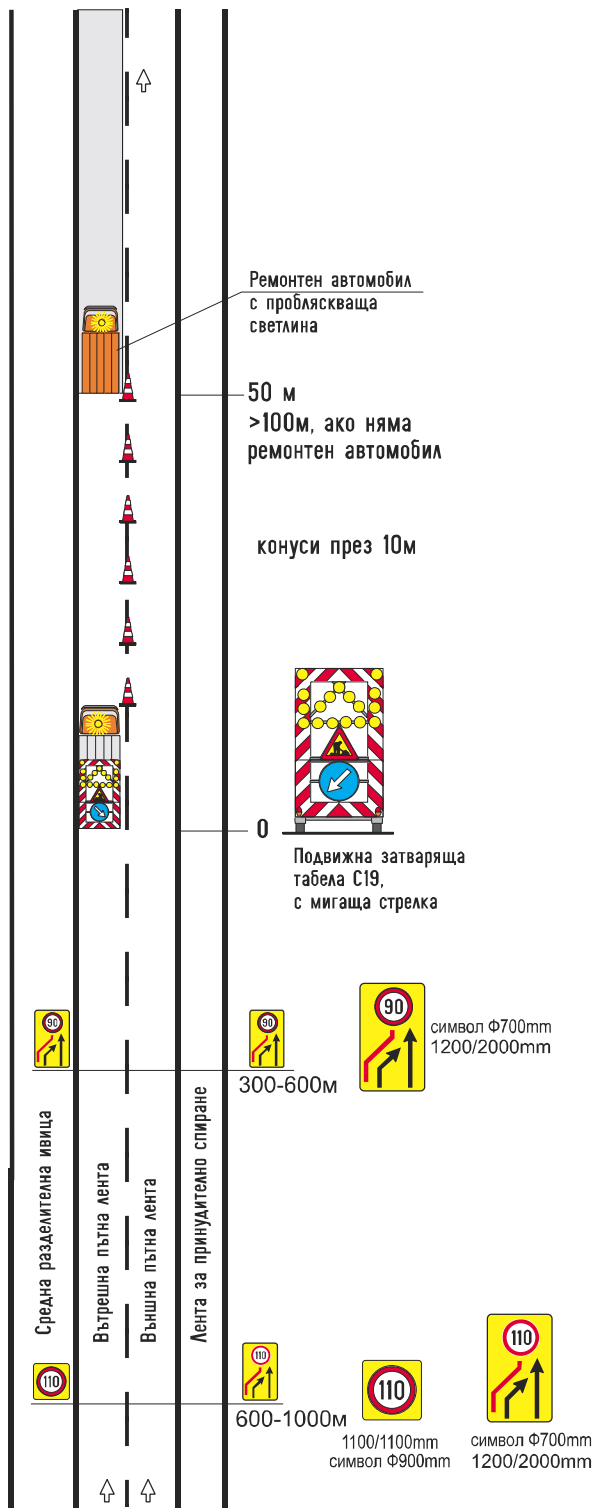
Работен участък върху
вътрешната пътна лента

Приложение №11

към чл. 58, ал.5

Сигнализиране на подвижни работи

Автомагистрала 2х2 (2х3)

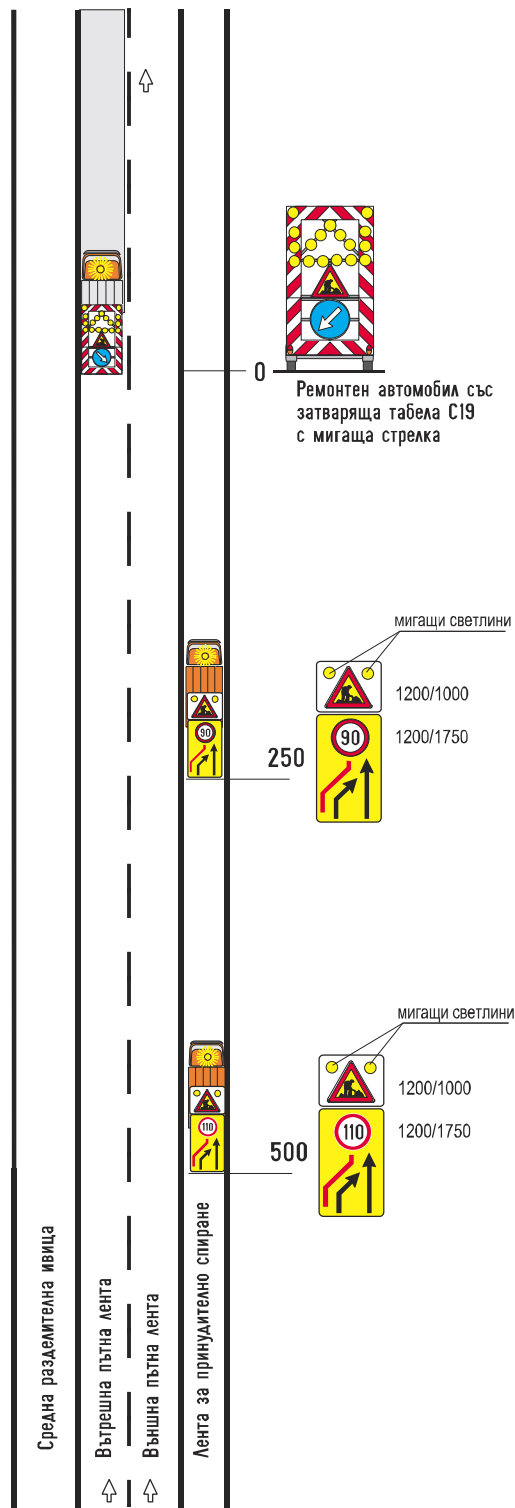
Работен участък върху
вътрешната пътна лента

Приложение № 12

към чл. 59, т.5

Сигнализиране на краткотрайни работи

Автомогистрала 2х3

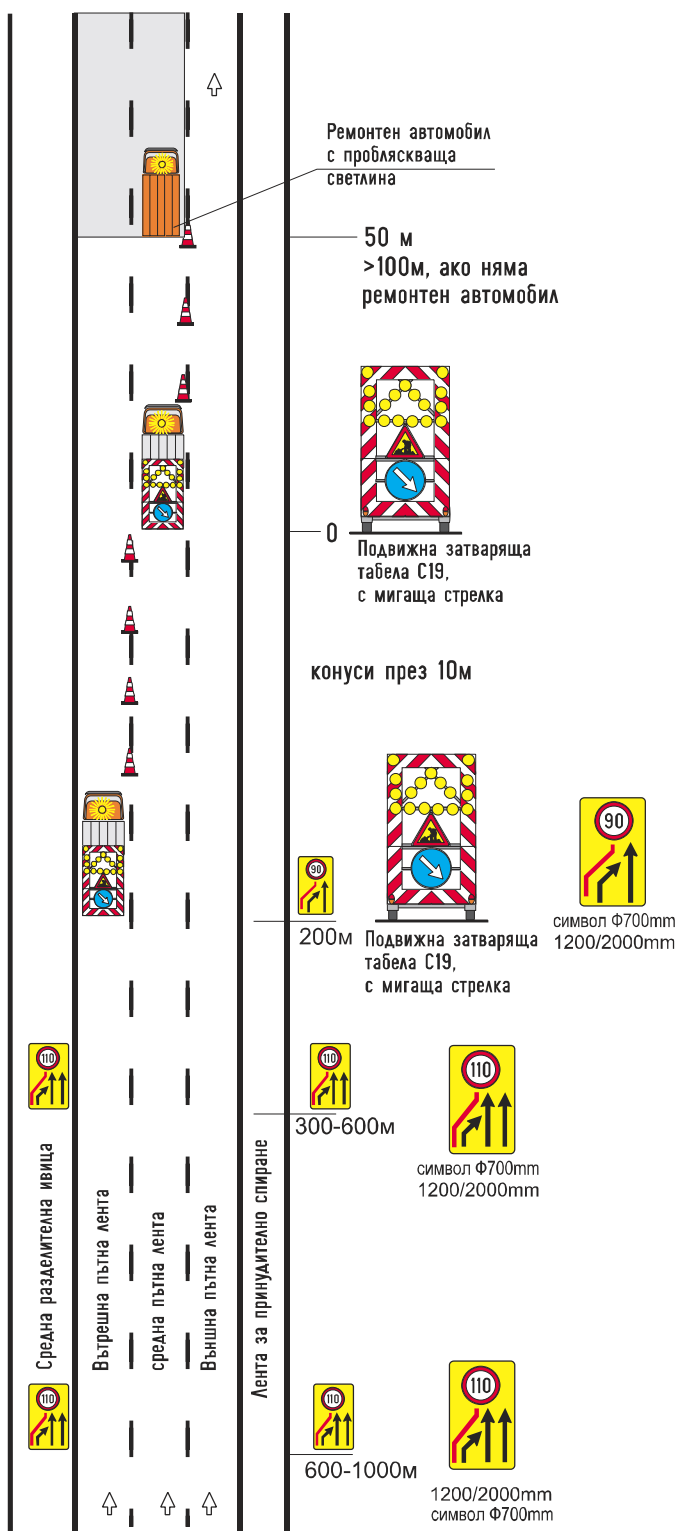
Работен участък върху
средната и лявата
пътна лента

Приложение № 13

към чл. 59, т.6

Сигнализиране на подвижни работи

Автомогистрала 2х3

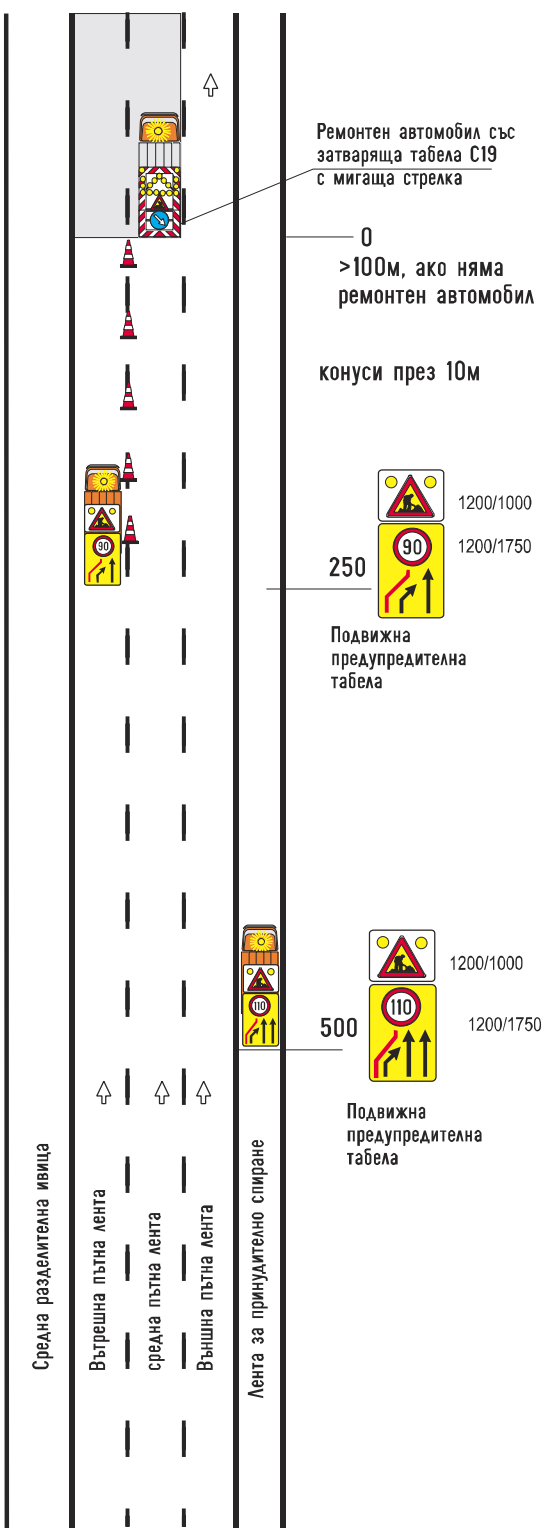
Работен участък върху
средната и лявата
пътна лента

Приложение №14

към чл. 60, ал. 2

Сигнализиране на краткотрайни работи.

Двулентова двупосочна улица.

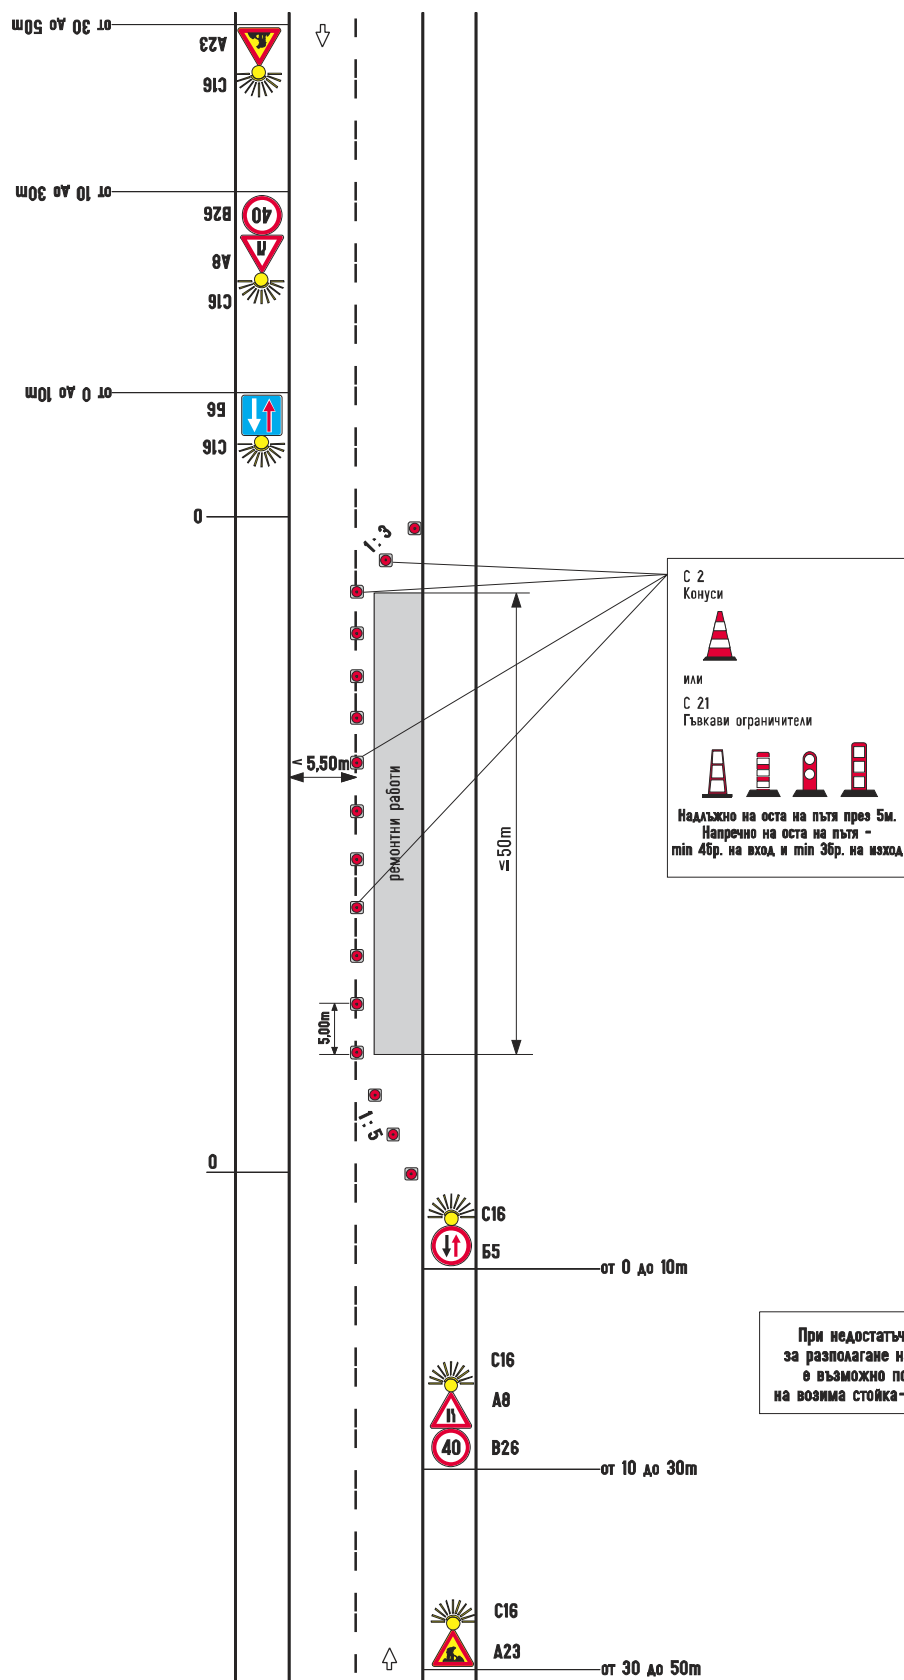
Работен участък върху едната пътна
лента с дължина по-малка от 50м

Приложение №15

към чл. 60, ал. 2

Сигнализиране на краткотрайни работи.


Двулентова двупосочна улица.

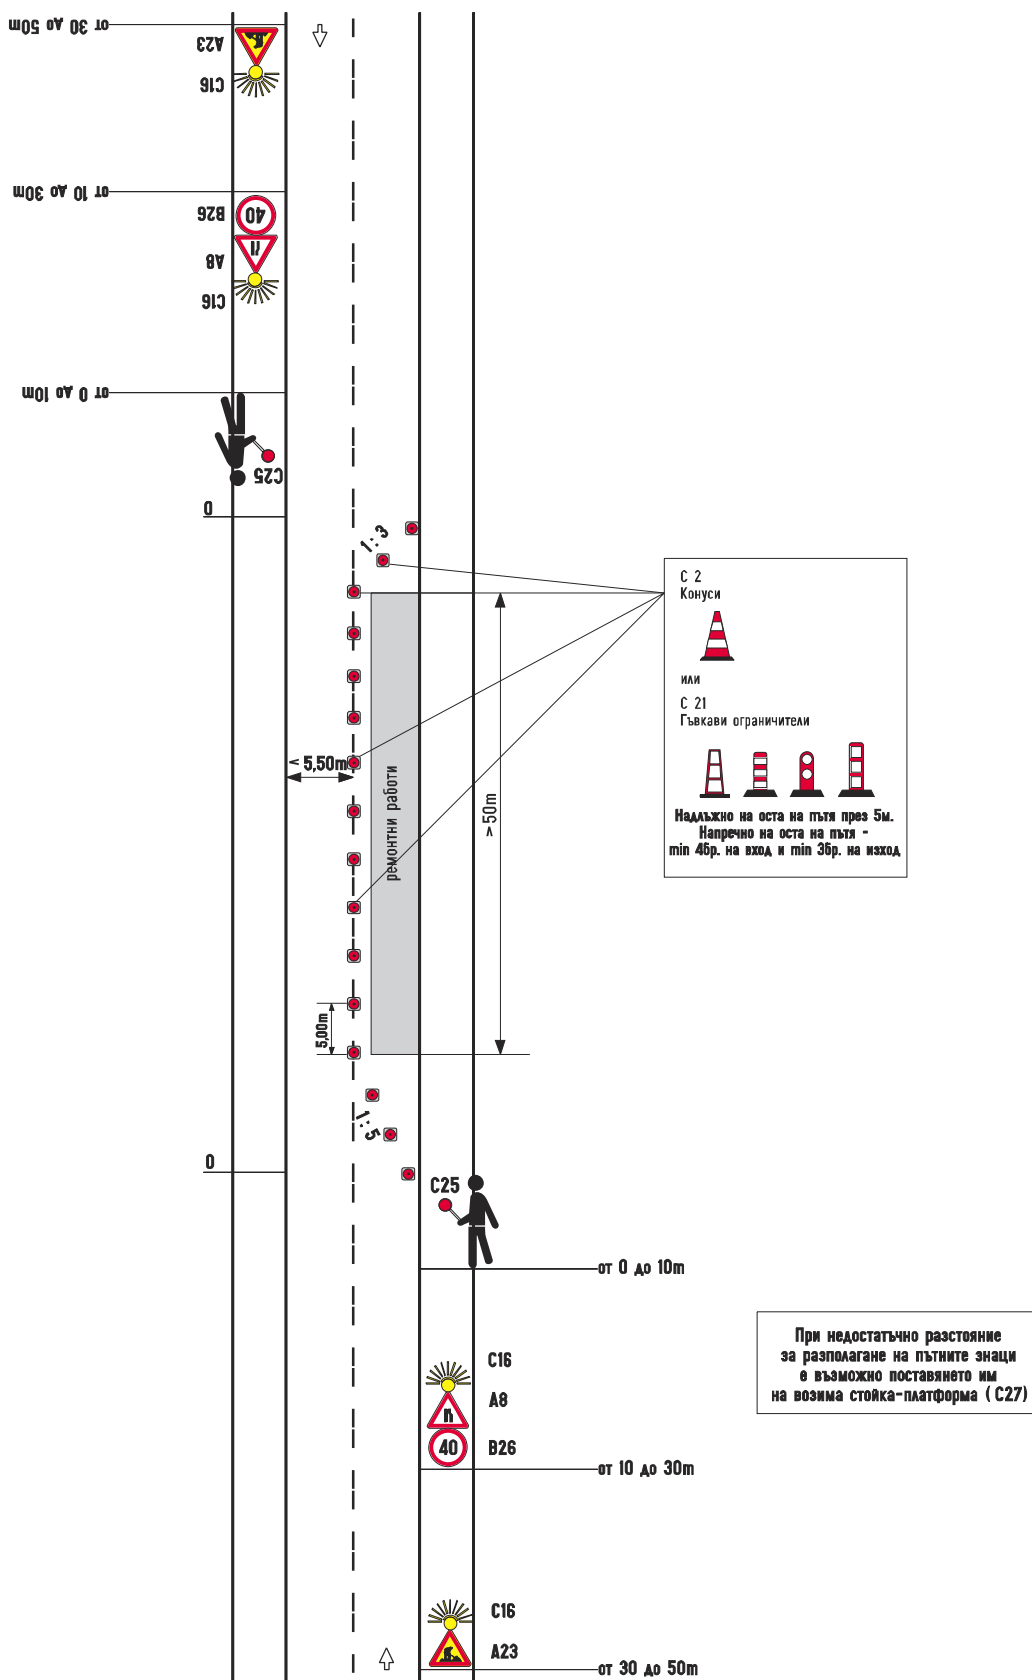Работен участък върху едната пътна
лента с дължина по-голяма от 50м

Сигнализиране на краткотрайни ремонтни работи

Двулентова двупосочна улица

Отваряне на шахта или капак в края на пътното платно

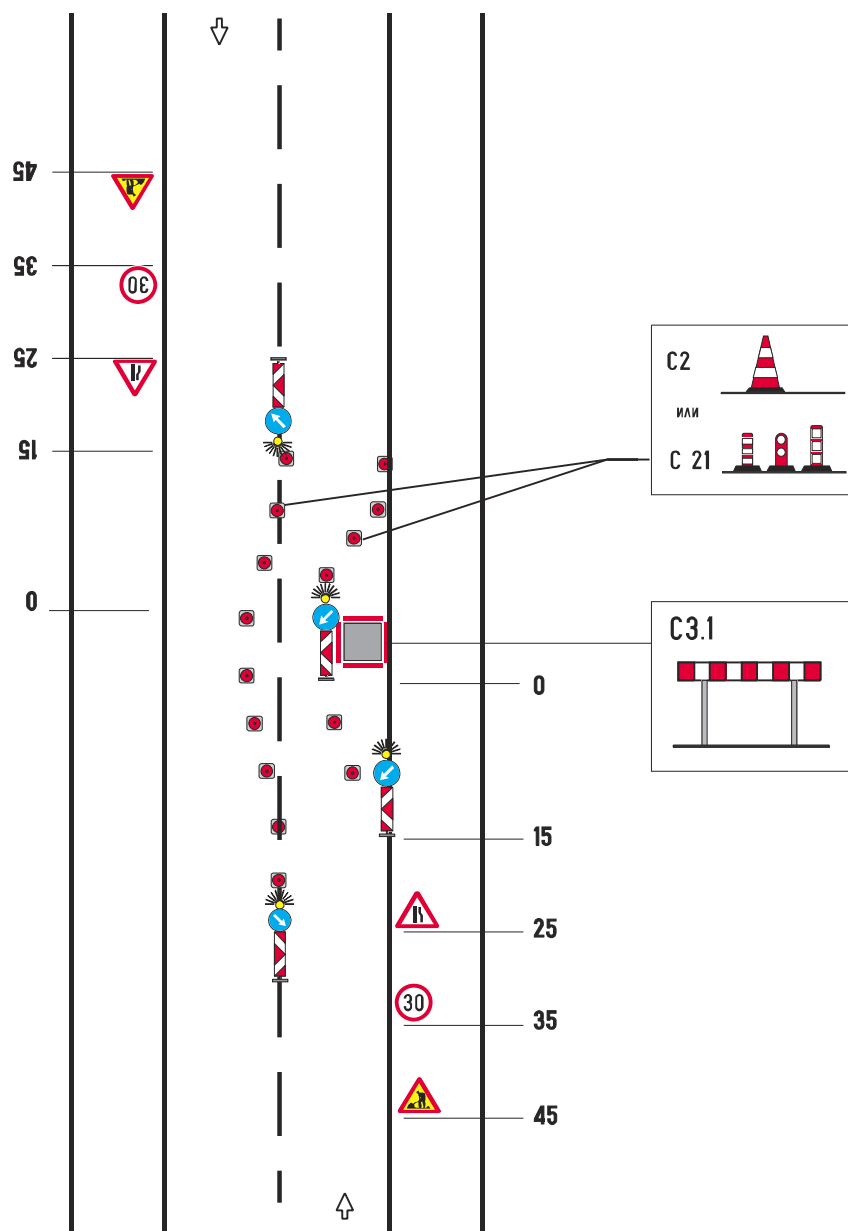


Приложение №17

към чл. 60, ал. 3

Сигнализиране на краткотрайни работи.

Двулентов двупосочен път.

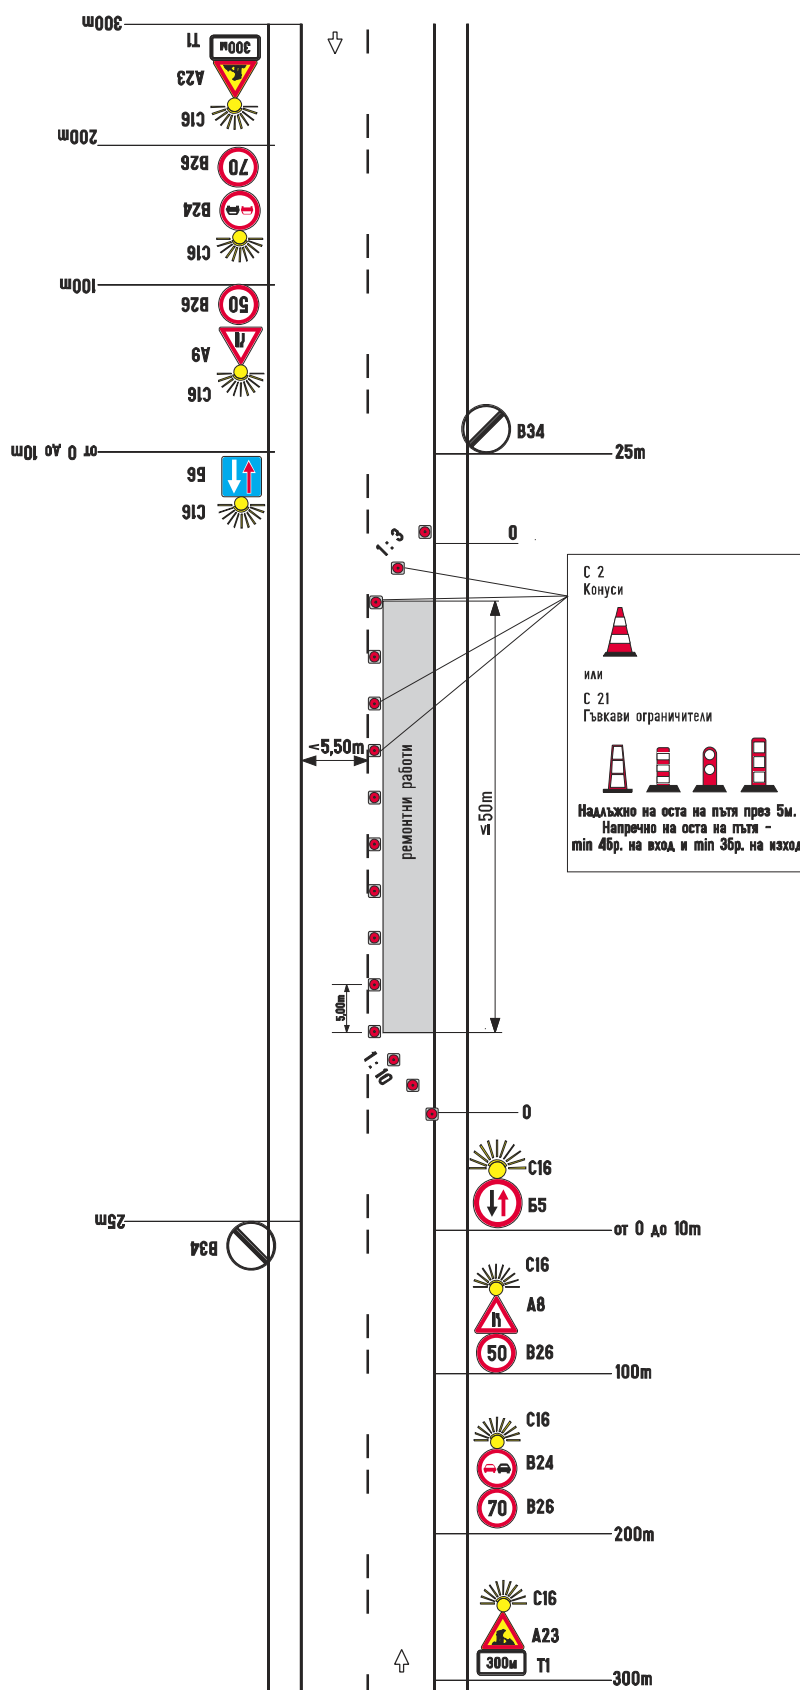Работен участък върху едната пътна
лента с дължина по-малка от 50м


Приложение №18

към чл. 60, ал. 3

Сигнализиране на краткотрайни работи.

Двулентов двупосочен път.

Работен участък върху едната пътна
лента с дължина по-голяма от 50м

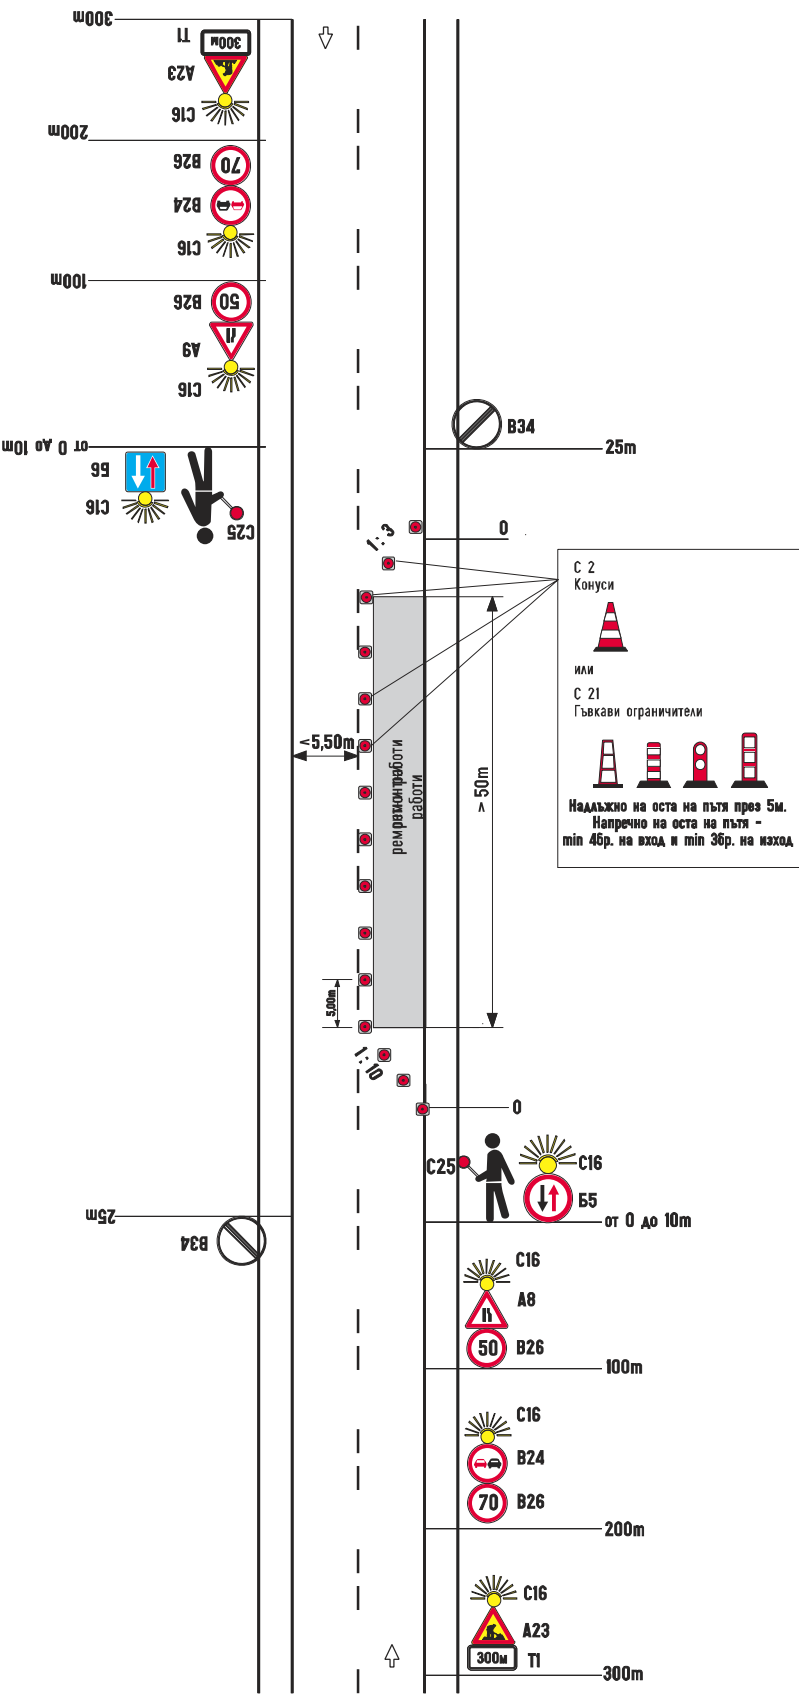


Приложение №19

към чл. 60, ал. 4

Сигнализиране на краткотрайни работи.

Двулентова двупосочна улица.


Работен участък върху тротоара

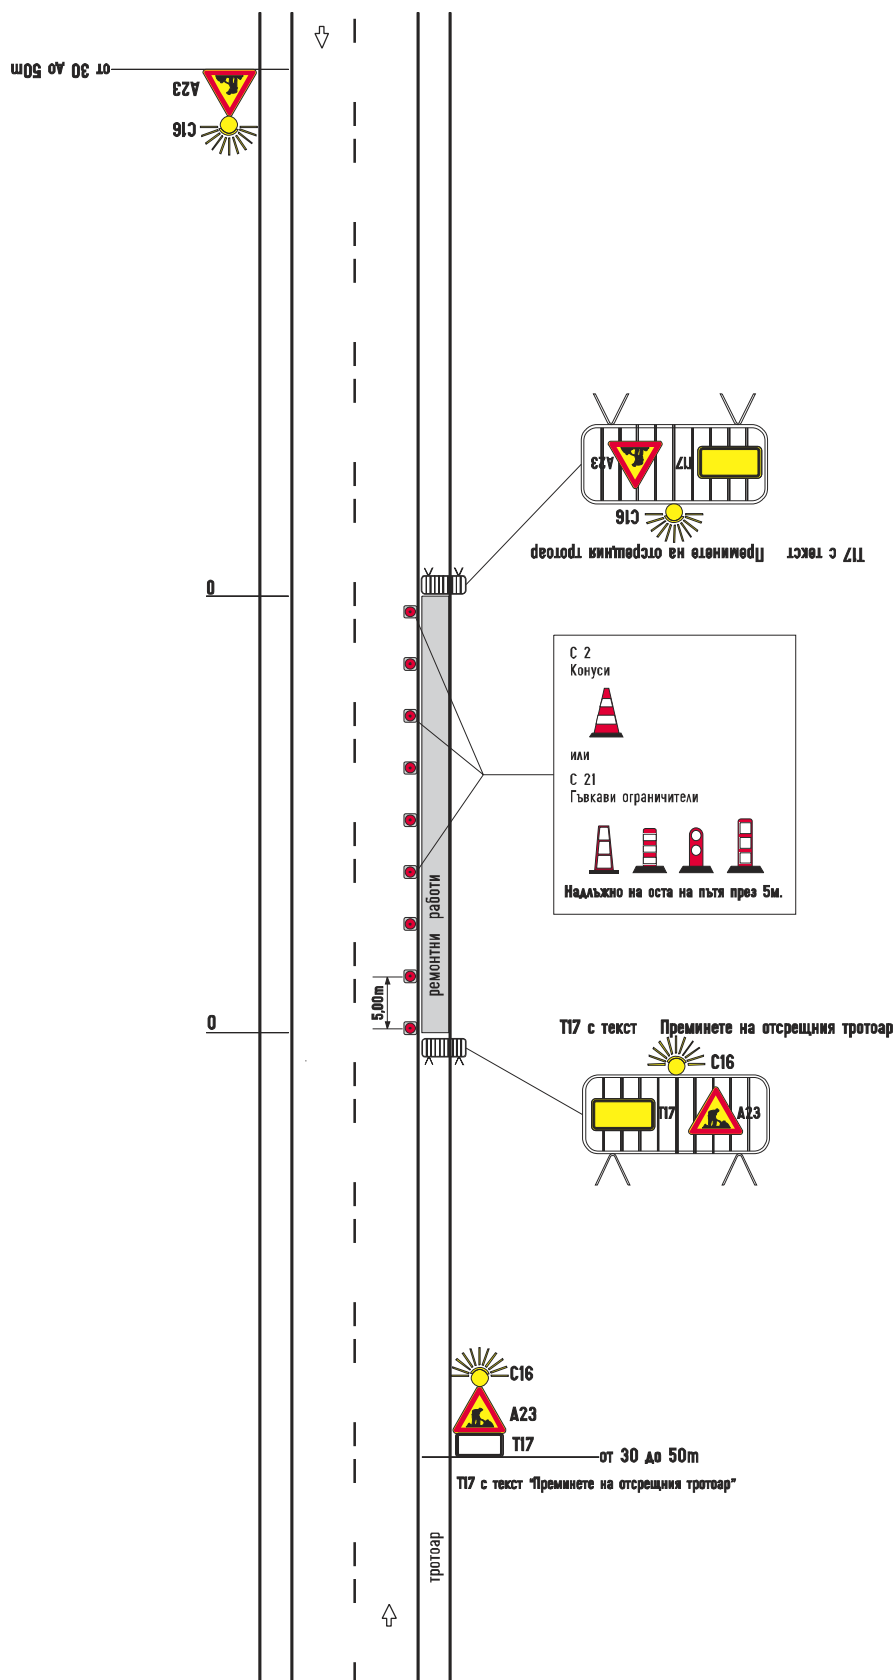

Сигнализиране на краткотрайни работи.

Двулентов двупосочен път.


Работен участък върху банкета

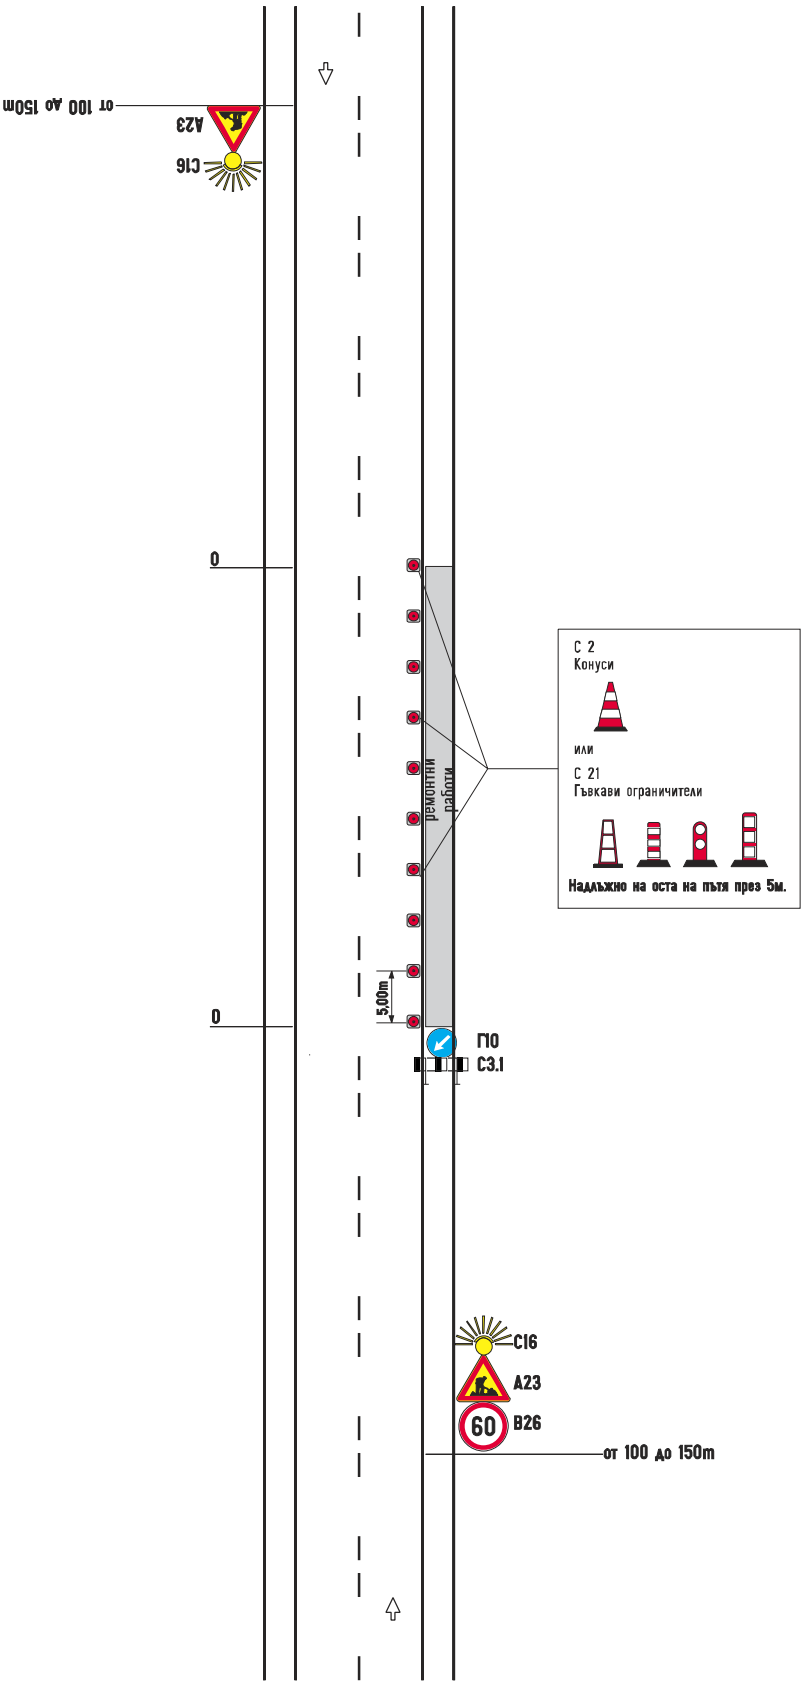

Сигнализиране на краткотрайни работи

Двулентова двупосочна улица


Отваряне на шахта или капак на тротоара

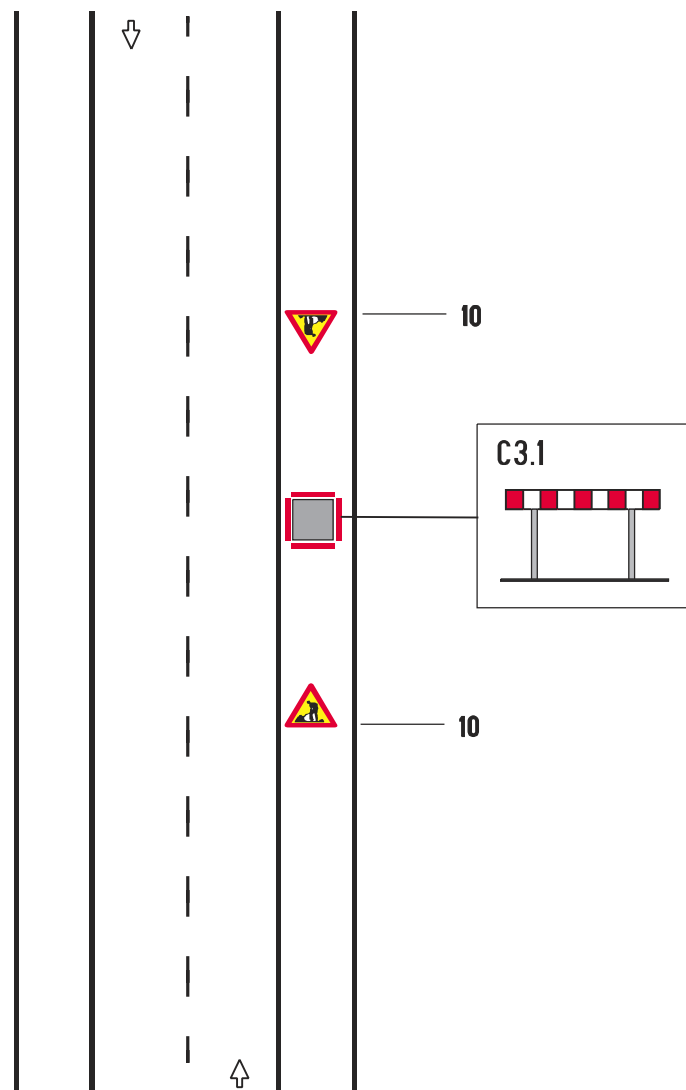

Сигнализиране на краткотрайни работи

Двулентова двупосочна улица


Отваряне на шахта или капак в
средата на пътното платно

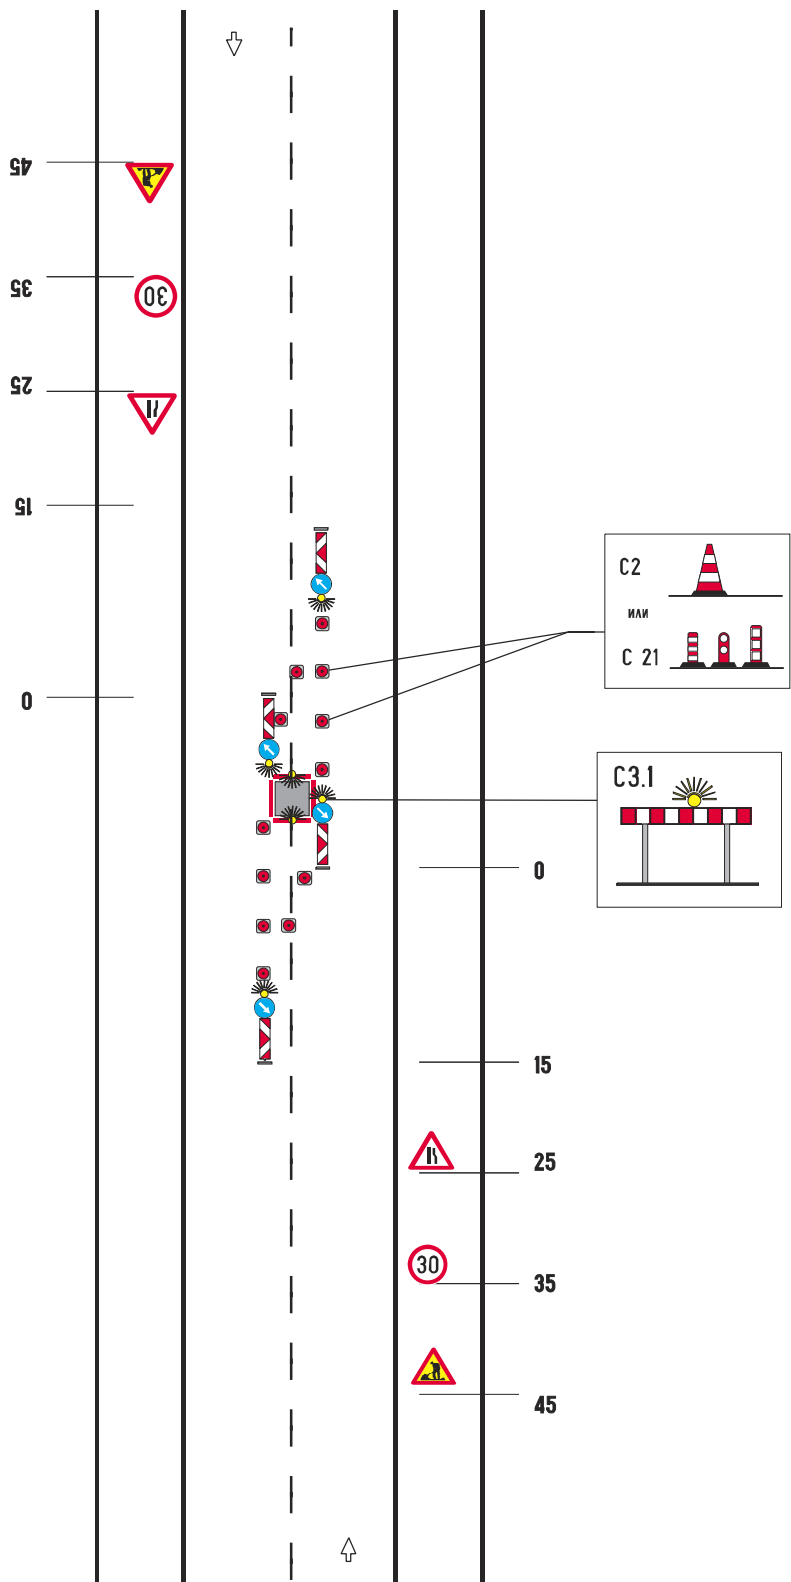

Сигнализиране на краткотрайни работи

Двулентова двупосочна улица

Отваряне на шахта или
капак в кръстовище

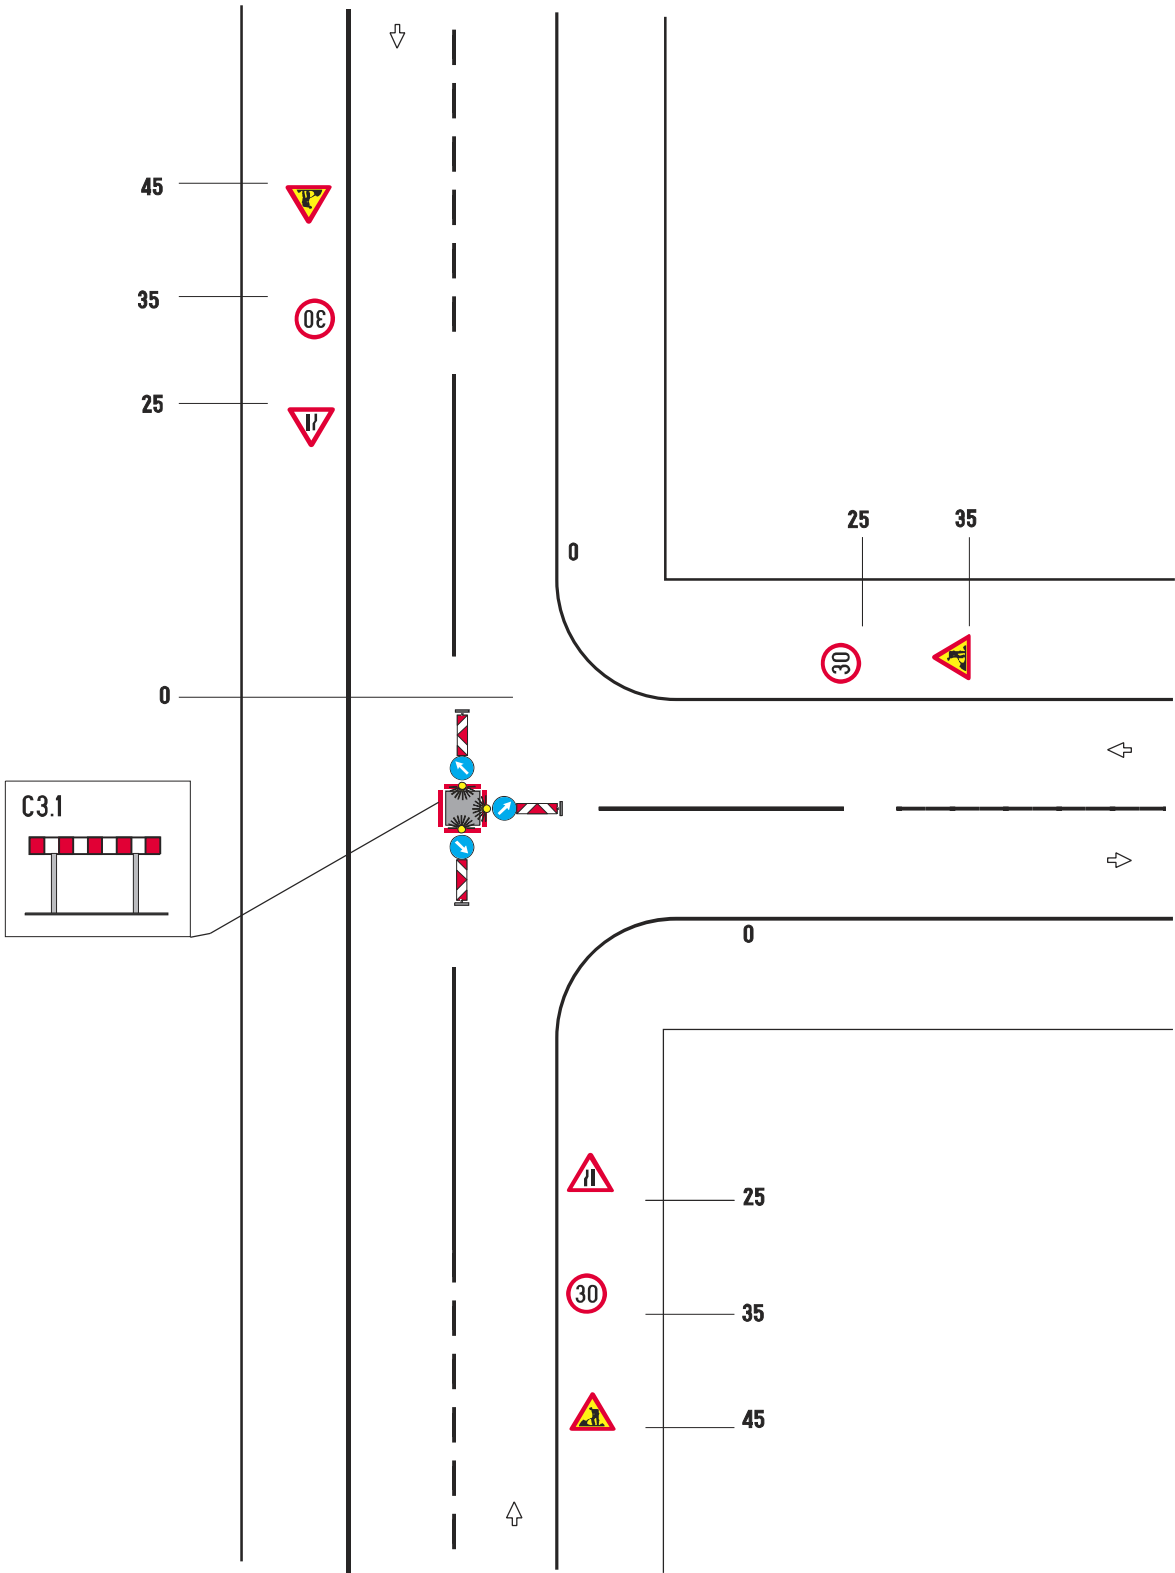


Приложение №26

към чл. 61, ал. 2

Сигнализиране на краткотрайни работи.

Четирилентов двупосочен път
без средна разделителна ивица.


Работен участък върху
външната пътна лента

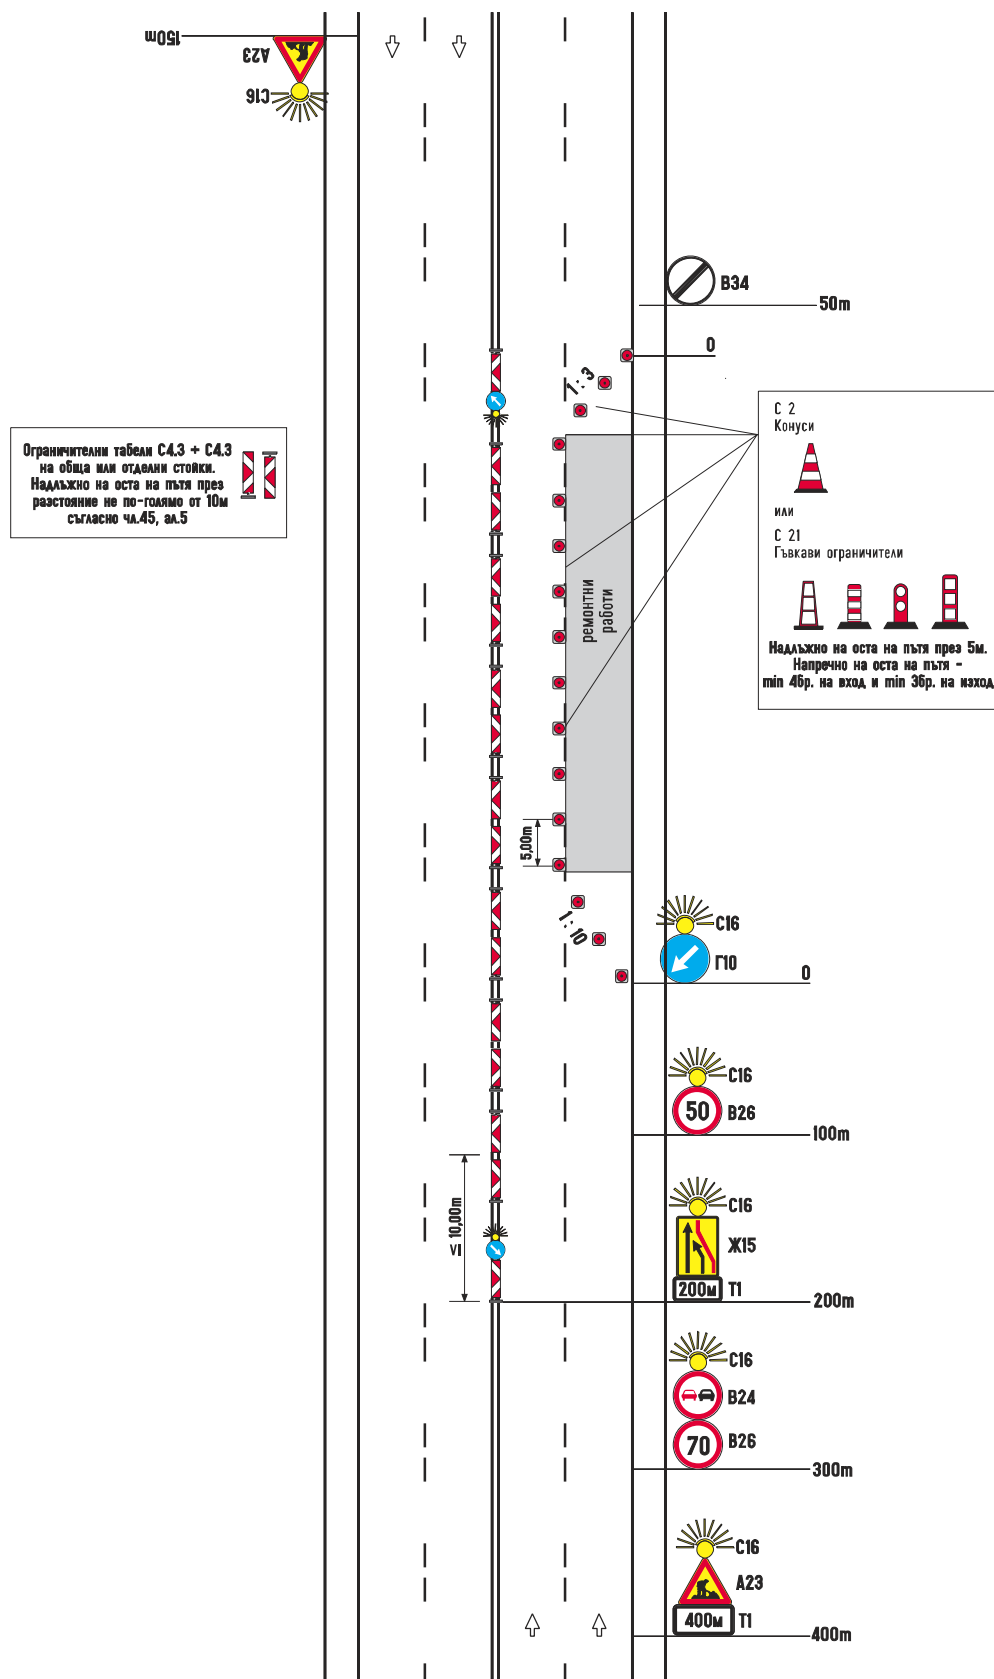

Приложение №27

към чл. 61, ал. 3

Сигнализиране на краткотрайни работи.

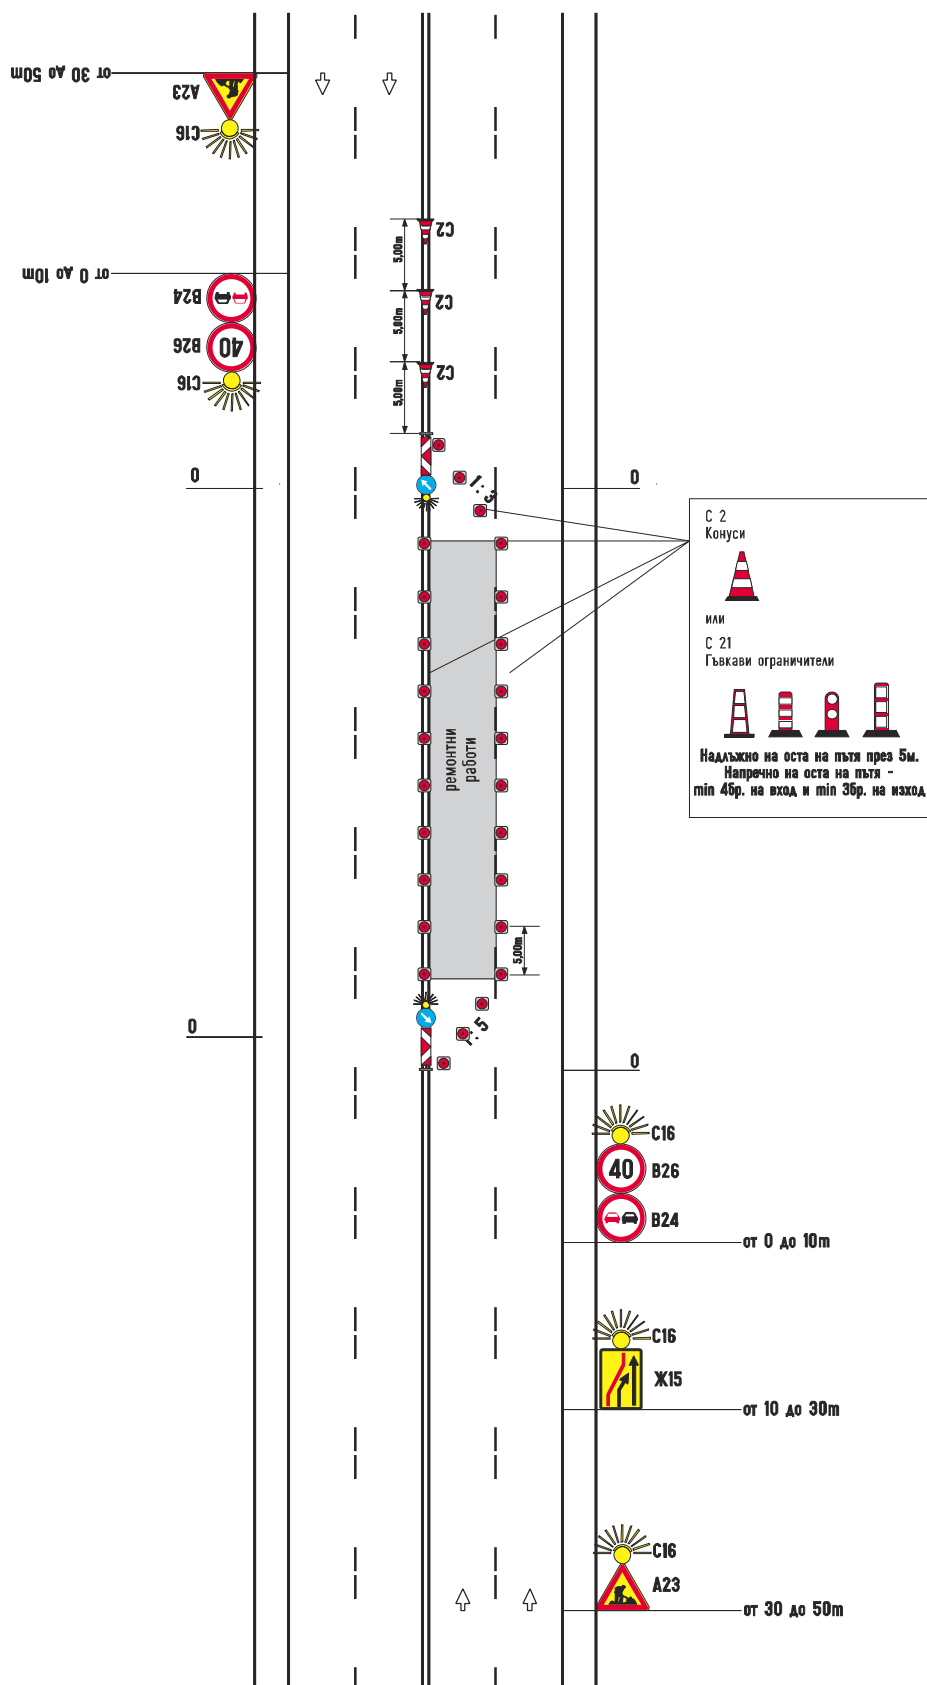Четирилентова двупосочна улица
без средна разделителна ивица.Работен участък върху
вътрешната пътна лента


Приложение №28

КЪМ ЧЛ. 61, ал. 3

Сигнализиране на краткотрайни работи.

Четирилентов двупосочен път
без средна разделителна ивица

Работен участък върху
вътрешната пътна лента

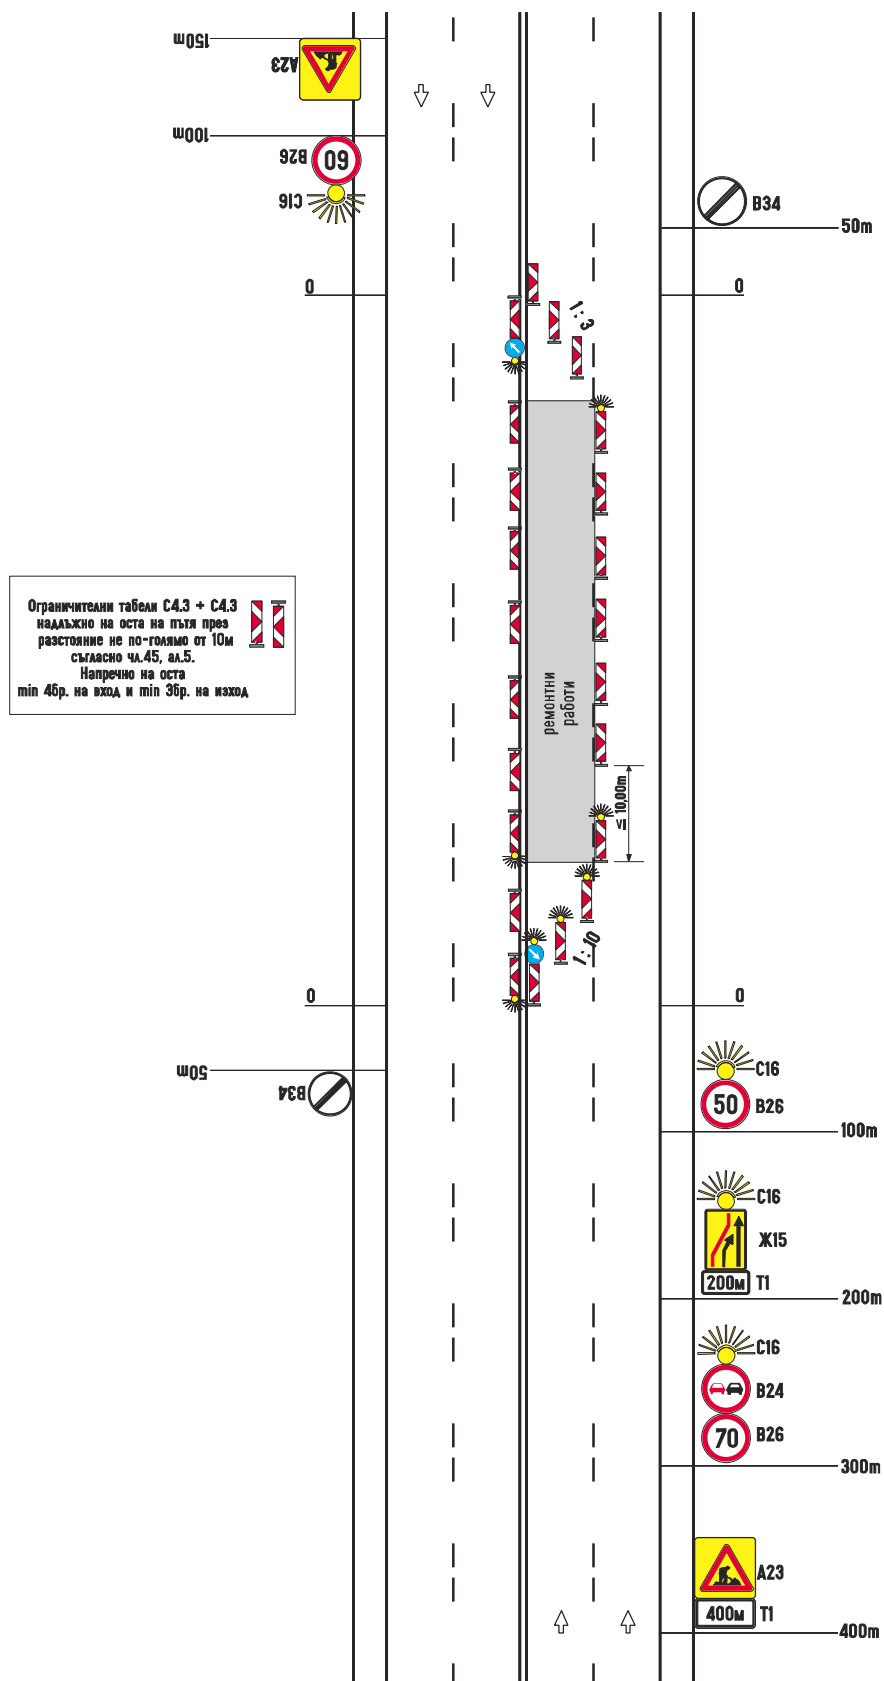


Приложение №29
към чл. 61, ал.5

Сигнализиране на краткотрайни работи

Четирилентова двупосочна улица
без средна разделителна ивица

Работен участък върху половината платно
непосредствено до кръстовище

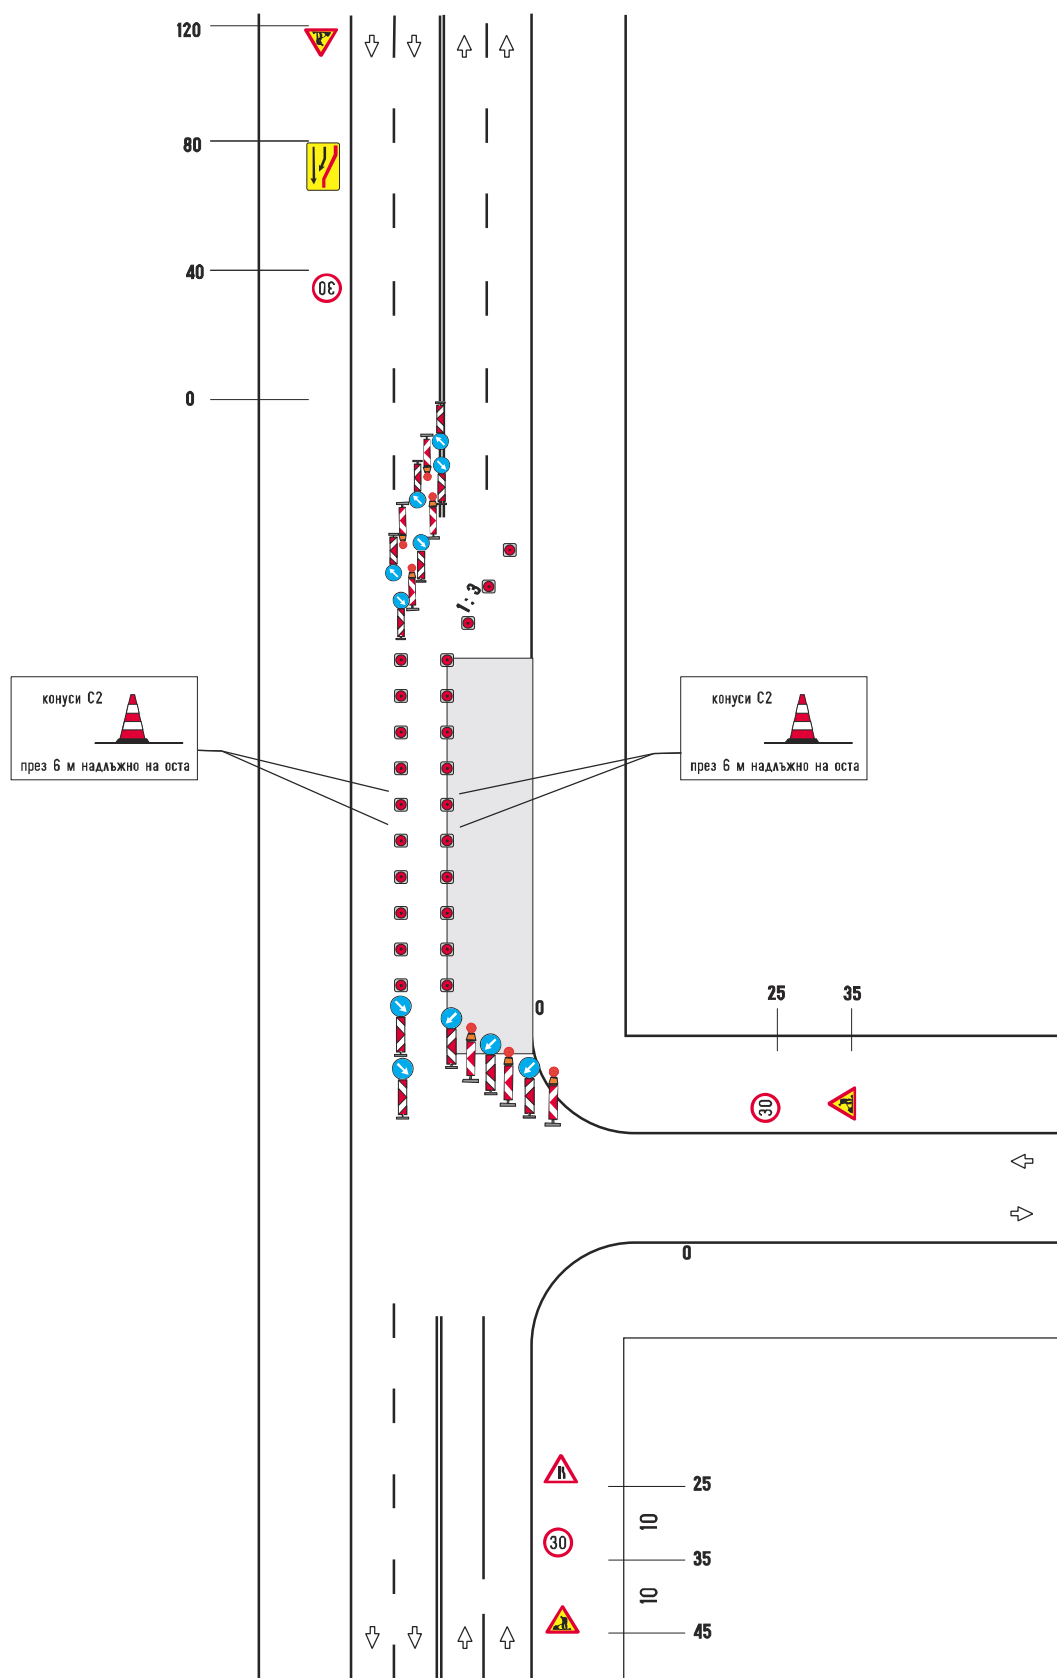


Приложение №30

към чл. 62

Сигнализиране на краткотрайни работи.

Улица със средна разделителна ивица.

Работен участък върху външната пътна лента

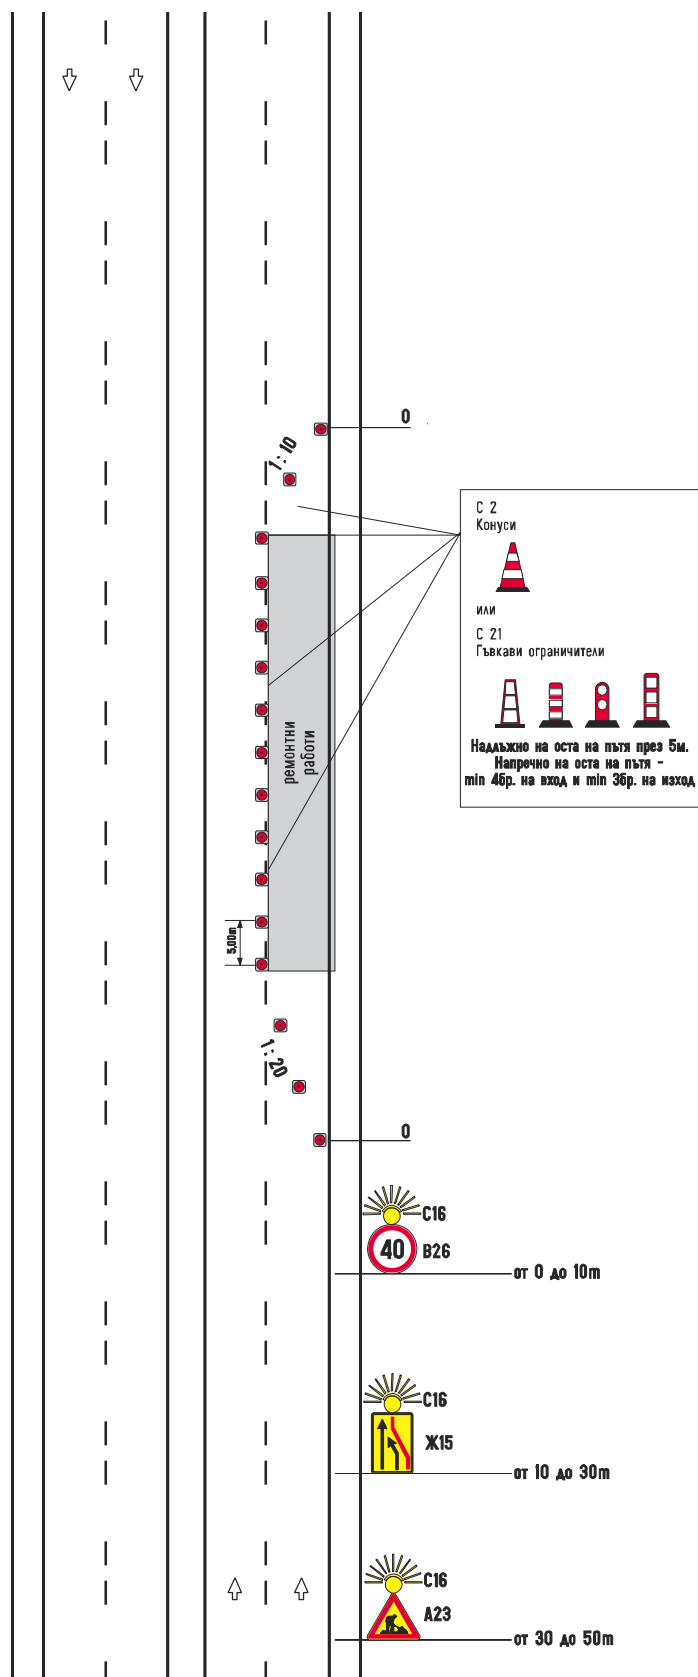


Приложение №31

към чл. 62

Сигнализиране на краткотрайни работи.

Път със средна разделителна ивица.

Работен участък върху външната пътна лента

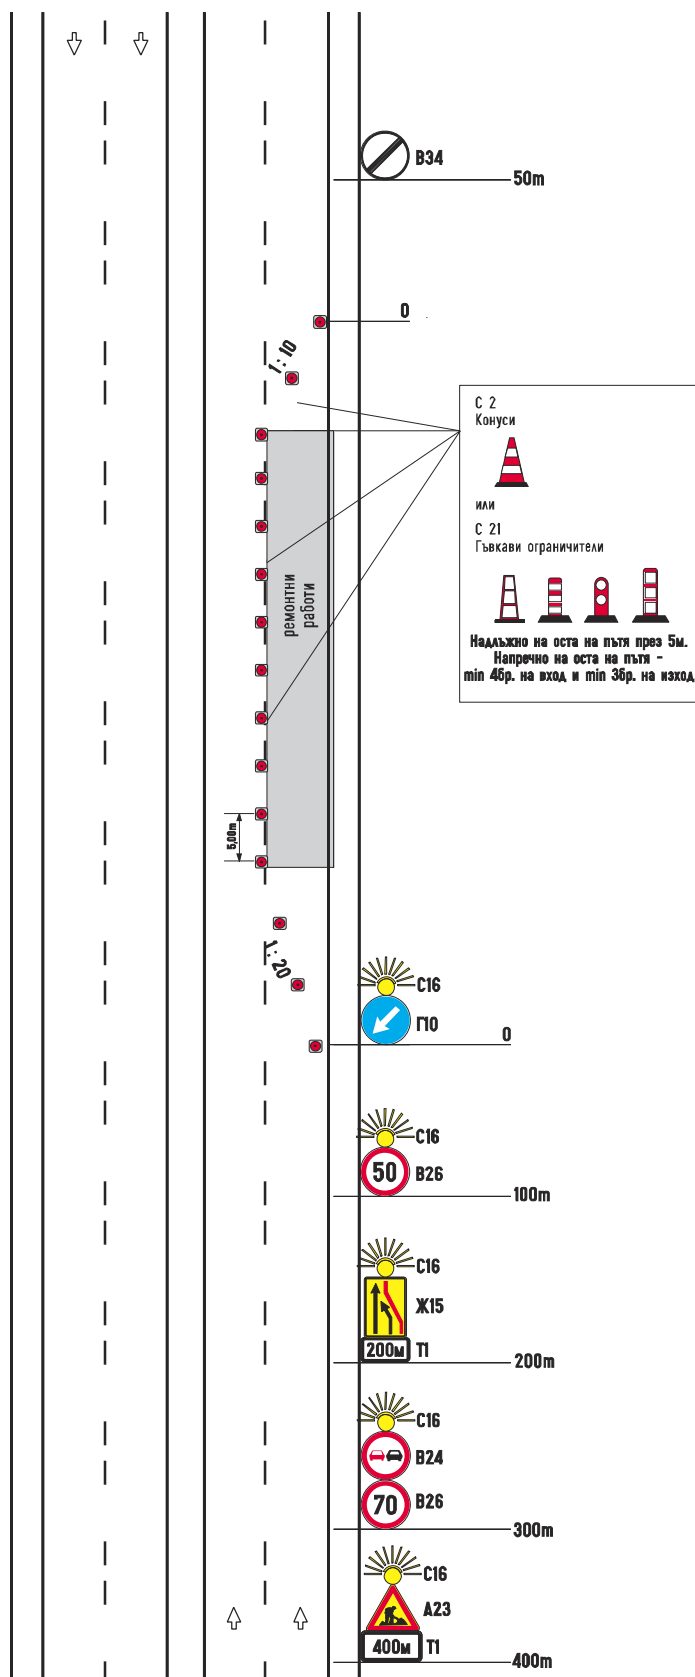


Приложение №32

към чл. 62

Сигнализиране на краткотрайни работи.

Улица със средна разделителна ивица.

Работен участък върху вътрешната пътна лента

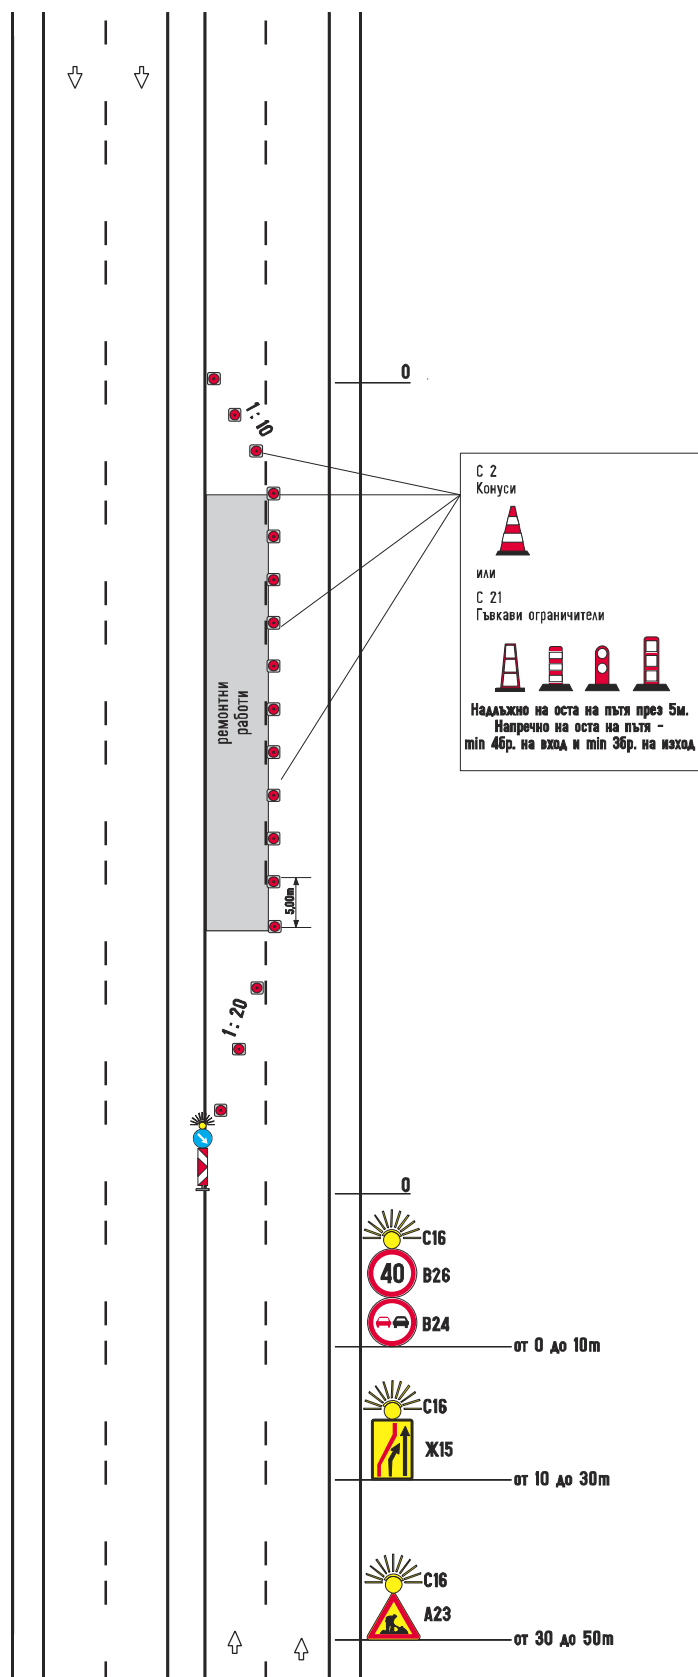


Приложение №33

към чл. 62

Сигнализиране на краткотрайни работи.

Път със средна разделителна ивица.

Работен участък върху вътрешната пътна лента

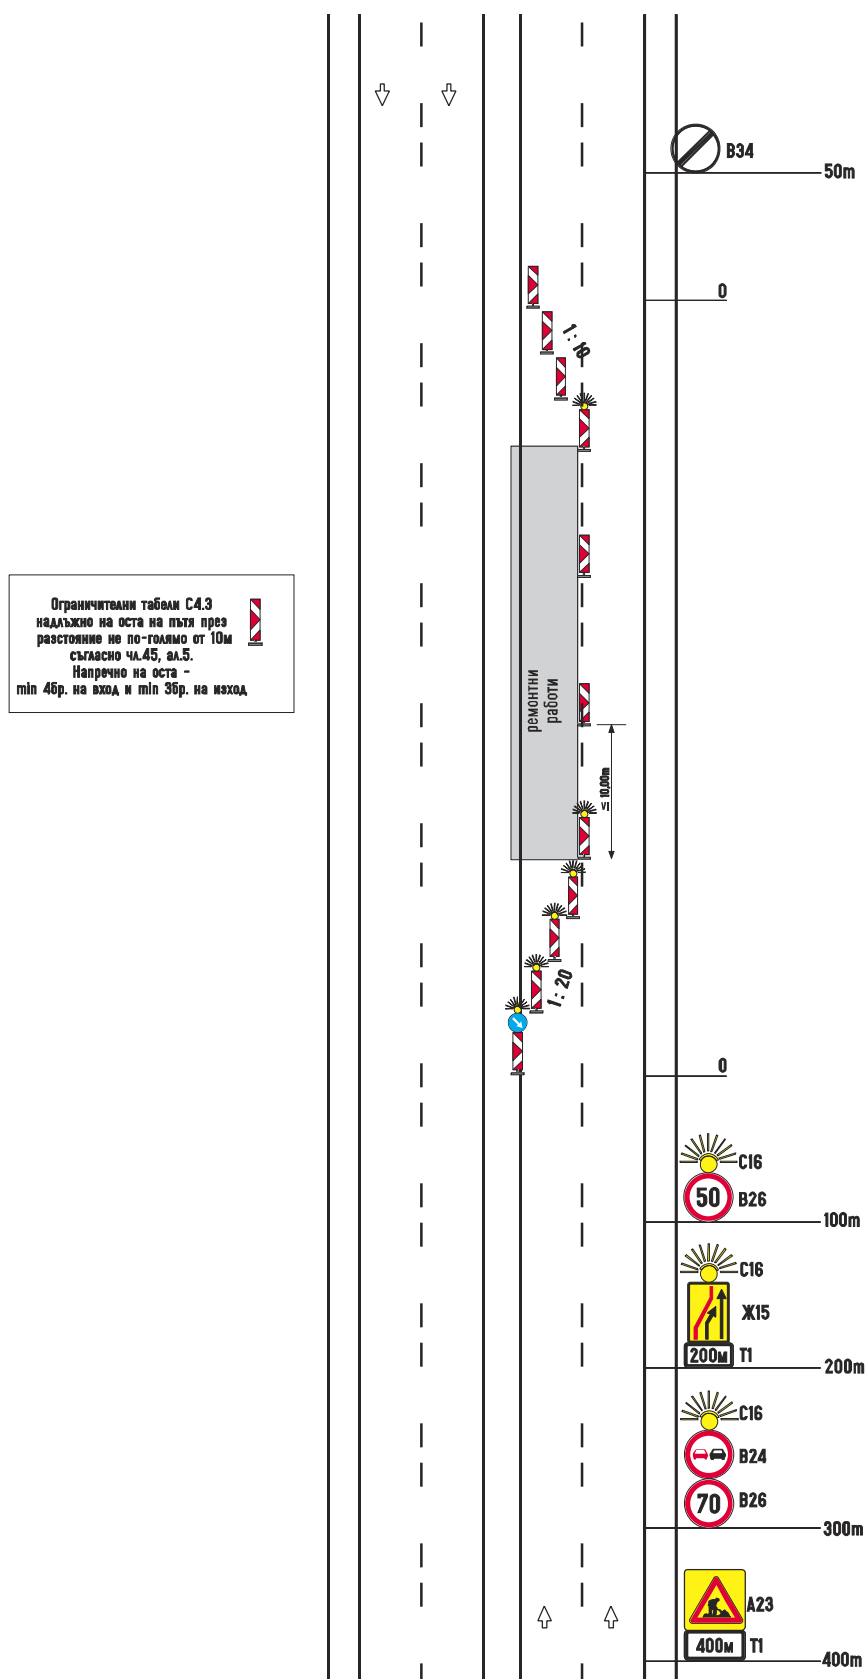


Приложение №34

към чл. 65, т.1

Сигнализиране на дълготрайни работи без отбиване на движението

Автомострала 2x2 (2x3)

Работен участък върху лентата за принудително спиране и част от външната пътна лента

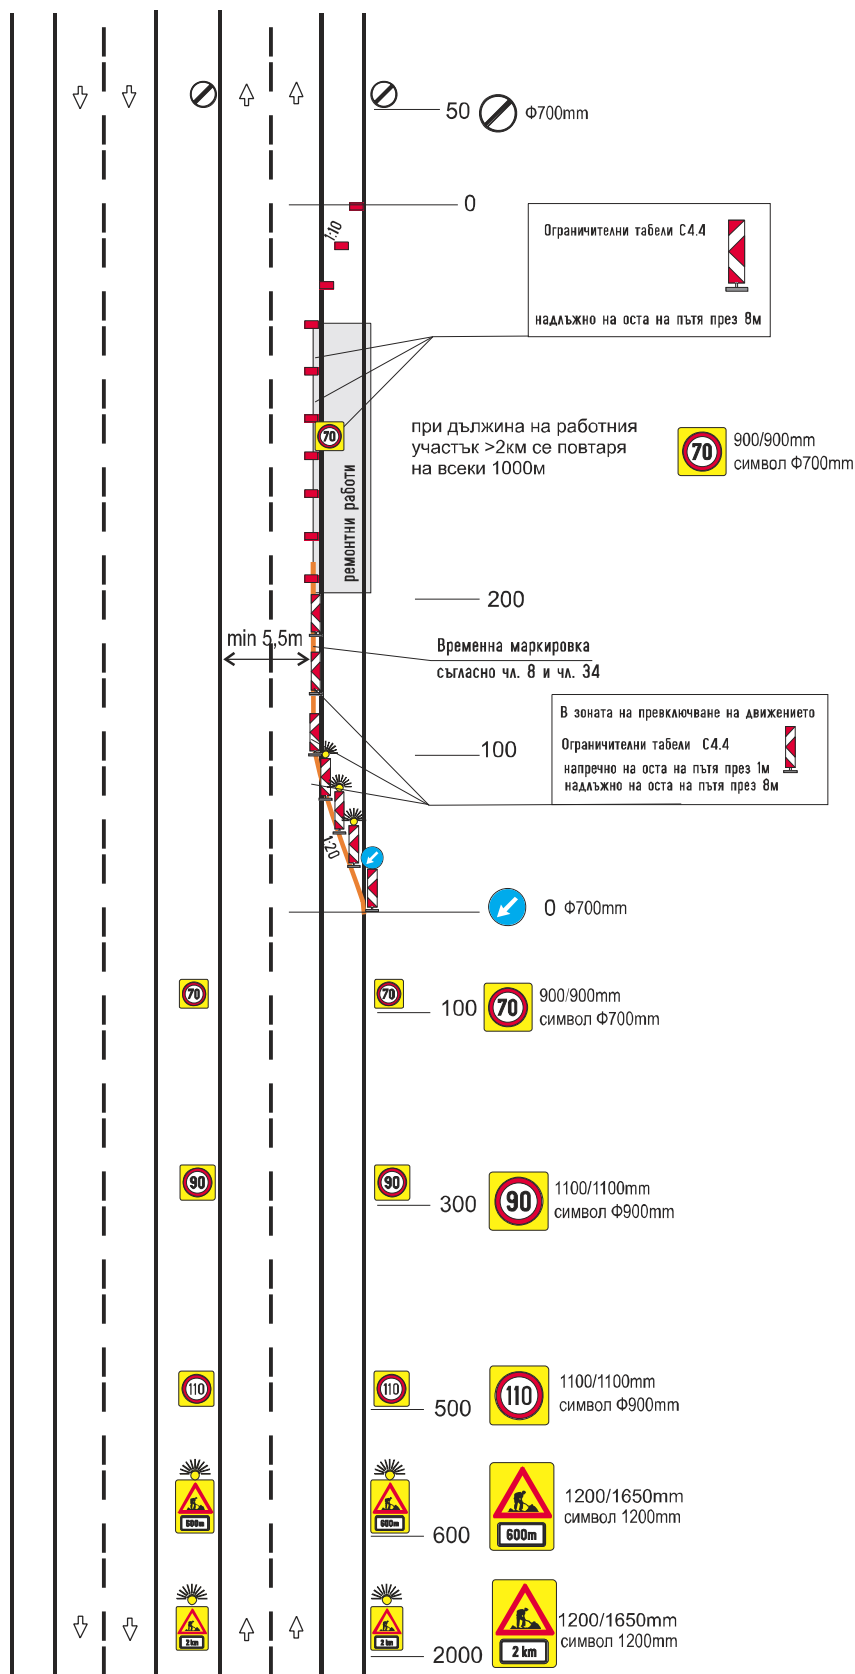

Приложение №35

към чл. 65, т.2 и
чл. 66, ал. 1, т.1

Сигнализиране на дълготрайни работи без отбиване на движението

Автомострада 2х2 (2х3)

Работен участък върху външната пътна лента

