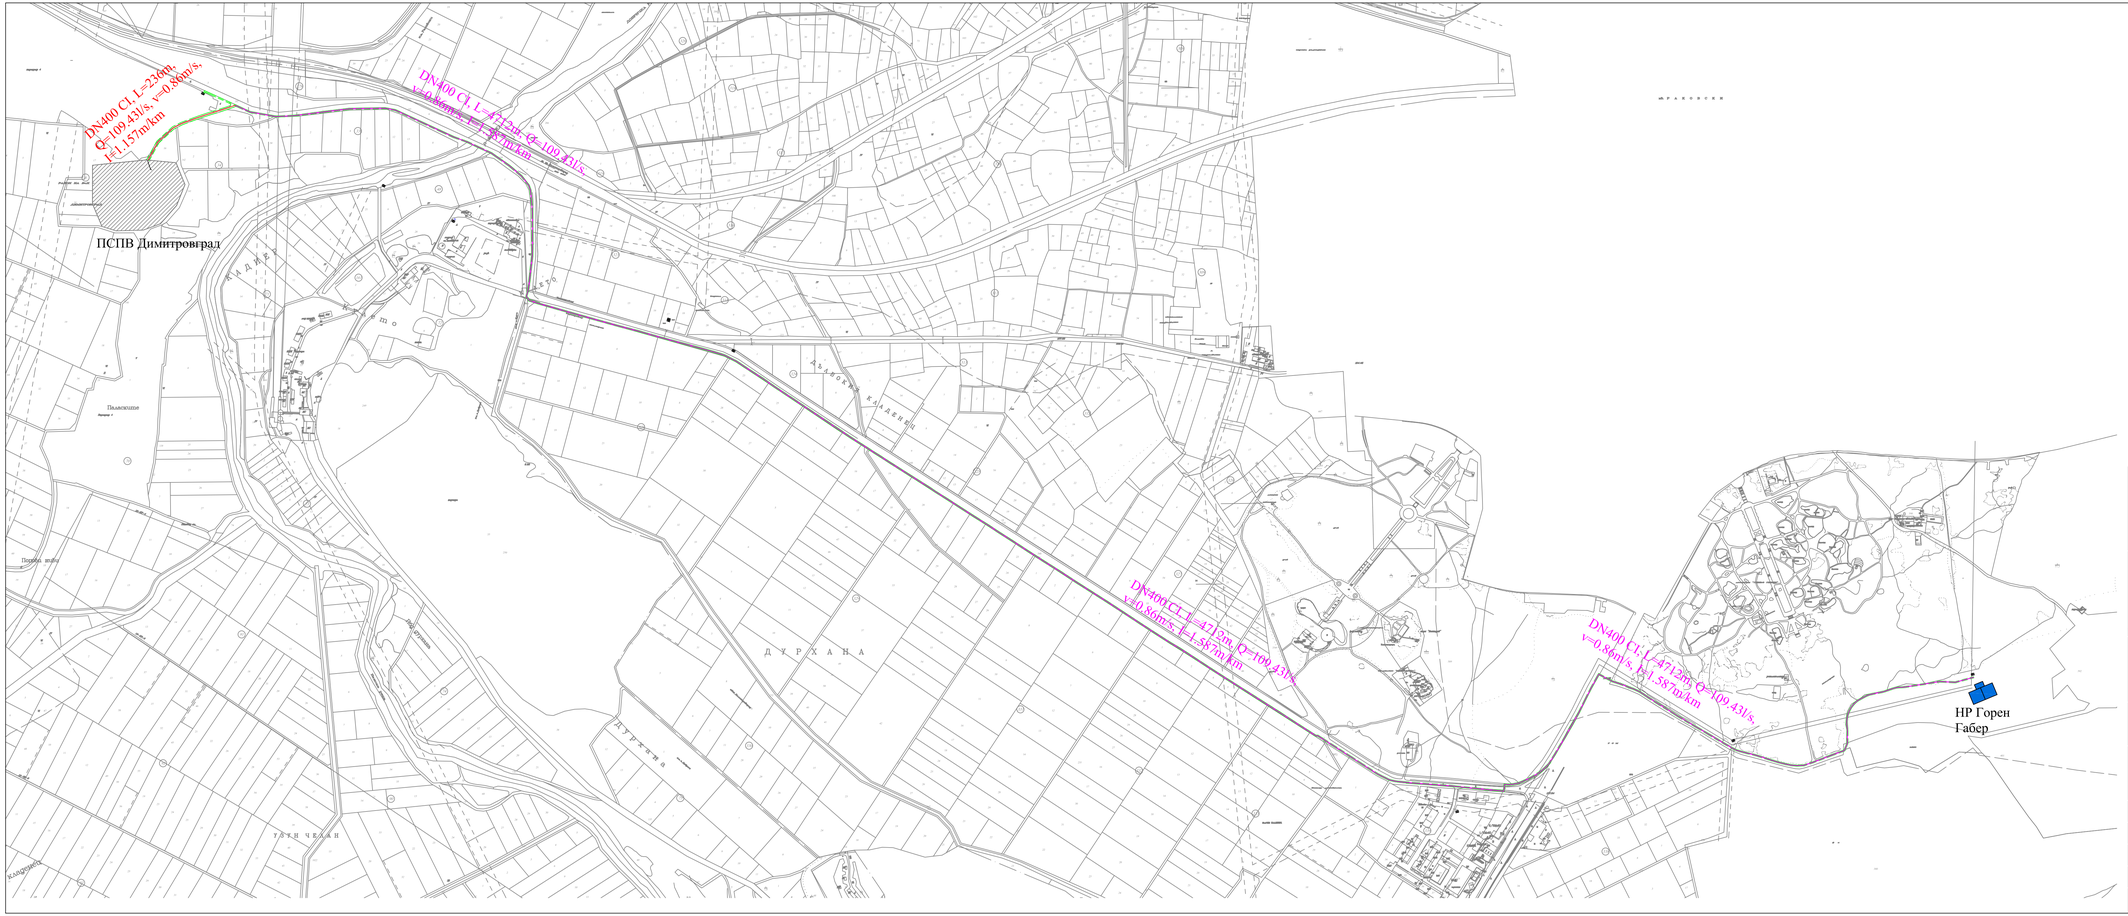

ЛЕГЕНДА:

НОВО ТРАСЕ С ПУП-ПП

НОВО ТРАСЕ БЕЗ ПУП

ЕВРОПЕЙСКИ СЪЮЗ
ЕВРОПЕЙСКИ СТРУКТУРНИ И ИНВЕСТИЦИОННИ ФОНДОВЕ

Проект "Подпомагане регионалното инвестиционно планиране за отрасъл ВиК-етап 2", финансиран от Оперативната програма "Околна среда 2014-2020", съфинансирана от Европейския съюз чрез европейските структурни и инвестиционни фондове
www.eufunds.bg

Project "Support for Regional Investment Planning in the Water and Sanitation sector-stage 2", co-financed by the Operational Programme "Environment", financed by the European Union through the European structural and investment funds
www.eufunds.bg

ОКОЛНА СРЕДА

Възложител / Contracting authority :

Република България
Министерство на регионалното развитие и благоустройството
Republic of Bulgaria
Ministry of Regional Development and Public Works

Изпълнител / Contractor :

"АКВА ПУЛ" ДЗЗД По Договор № РД-02-29-94/22.04.2021 г. / JV AKVA PUL Contract № РД-02-29-94/22.04.2021

"АКВА ПУЛ" ДЗЗД
JV AKVA PUL

„АКВА ПУЛ"ДЗЗД, гр. София, район "Лозенец", ул. Стоян Михайловски, № 26, ет. 1, E-mail: akvapulsofi@gmail.com
JV 'AKVA PUL', Lozenets Sofia, Stoyan Mihaylovski street №26, floor 1, E-mail: akvapulsofi@gmail.com

Регионални прединвестиционни проучвания (РПИП) за обособените територии, обслужвани от новоконсолидирани ВиК оператори включени в
Обособена позиция № 6: **РПИП за „ВиК" ЕООД, гр. Хасково**
Regional Feasibility Studies (RFS) for the designated territories by newly consolidated Water Supply and Sewerage companies included in
LOT № 6: RFS of **ViK EOOD Haskovo**

Обособена територия обслужвана от: / Designated territory of:

„ВиК" ЕООД, гр. Хасково/ "ViK" EOOD, Haskovo

Карта / Map:

Реконструкция на магистрален водопровод от разпределителна шахта при ПСПВ Димитровград до НР 8000м^3 Горен Габер"
Reconstruction of the main water supply pipeline from the distribution shaft at DWTP Dimitrovgrad to HP 8000m3/ Goren Gaber"

Фаза на проекта Project stage :	РПИП - Фаза V RFS - Stage V	**Част / Design part:**	Водопровод Water supply
Карта № / Map No :	Annex К 2.2.3	**Част / Part :**	0101
Мащаб / Scale:	1 : 5000	**Формат / Format :**	420/1130
Дата / Date:	04.04.2023	**Ревизия /Revision :**	02
Ръководител проект на Обособена позиция №6: Team Leader LOT №6:	инж. Катрин Найденова Eng. Katrin Naydenova		