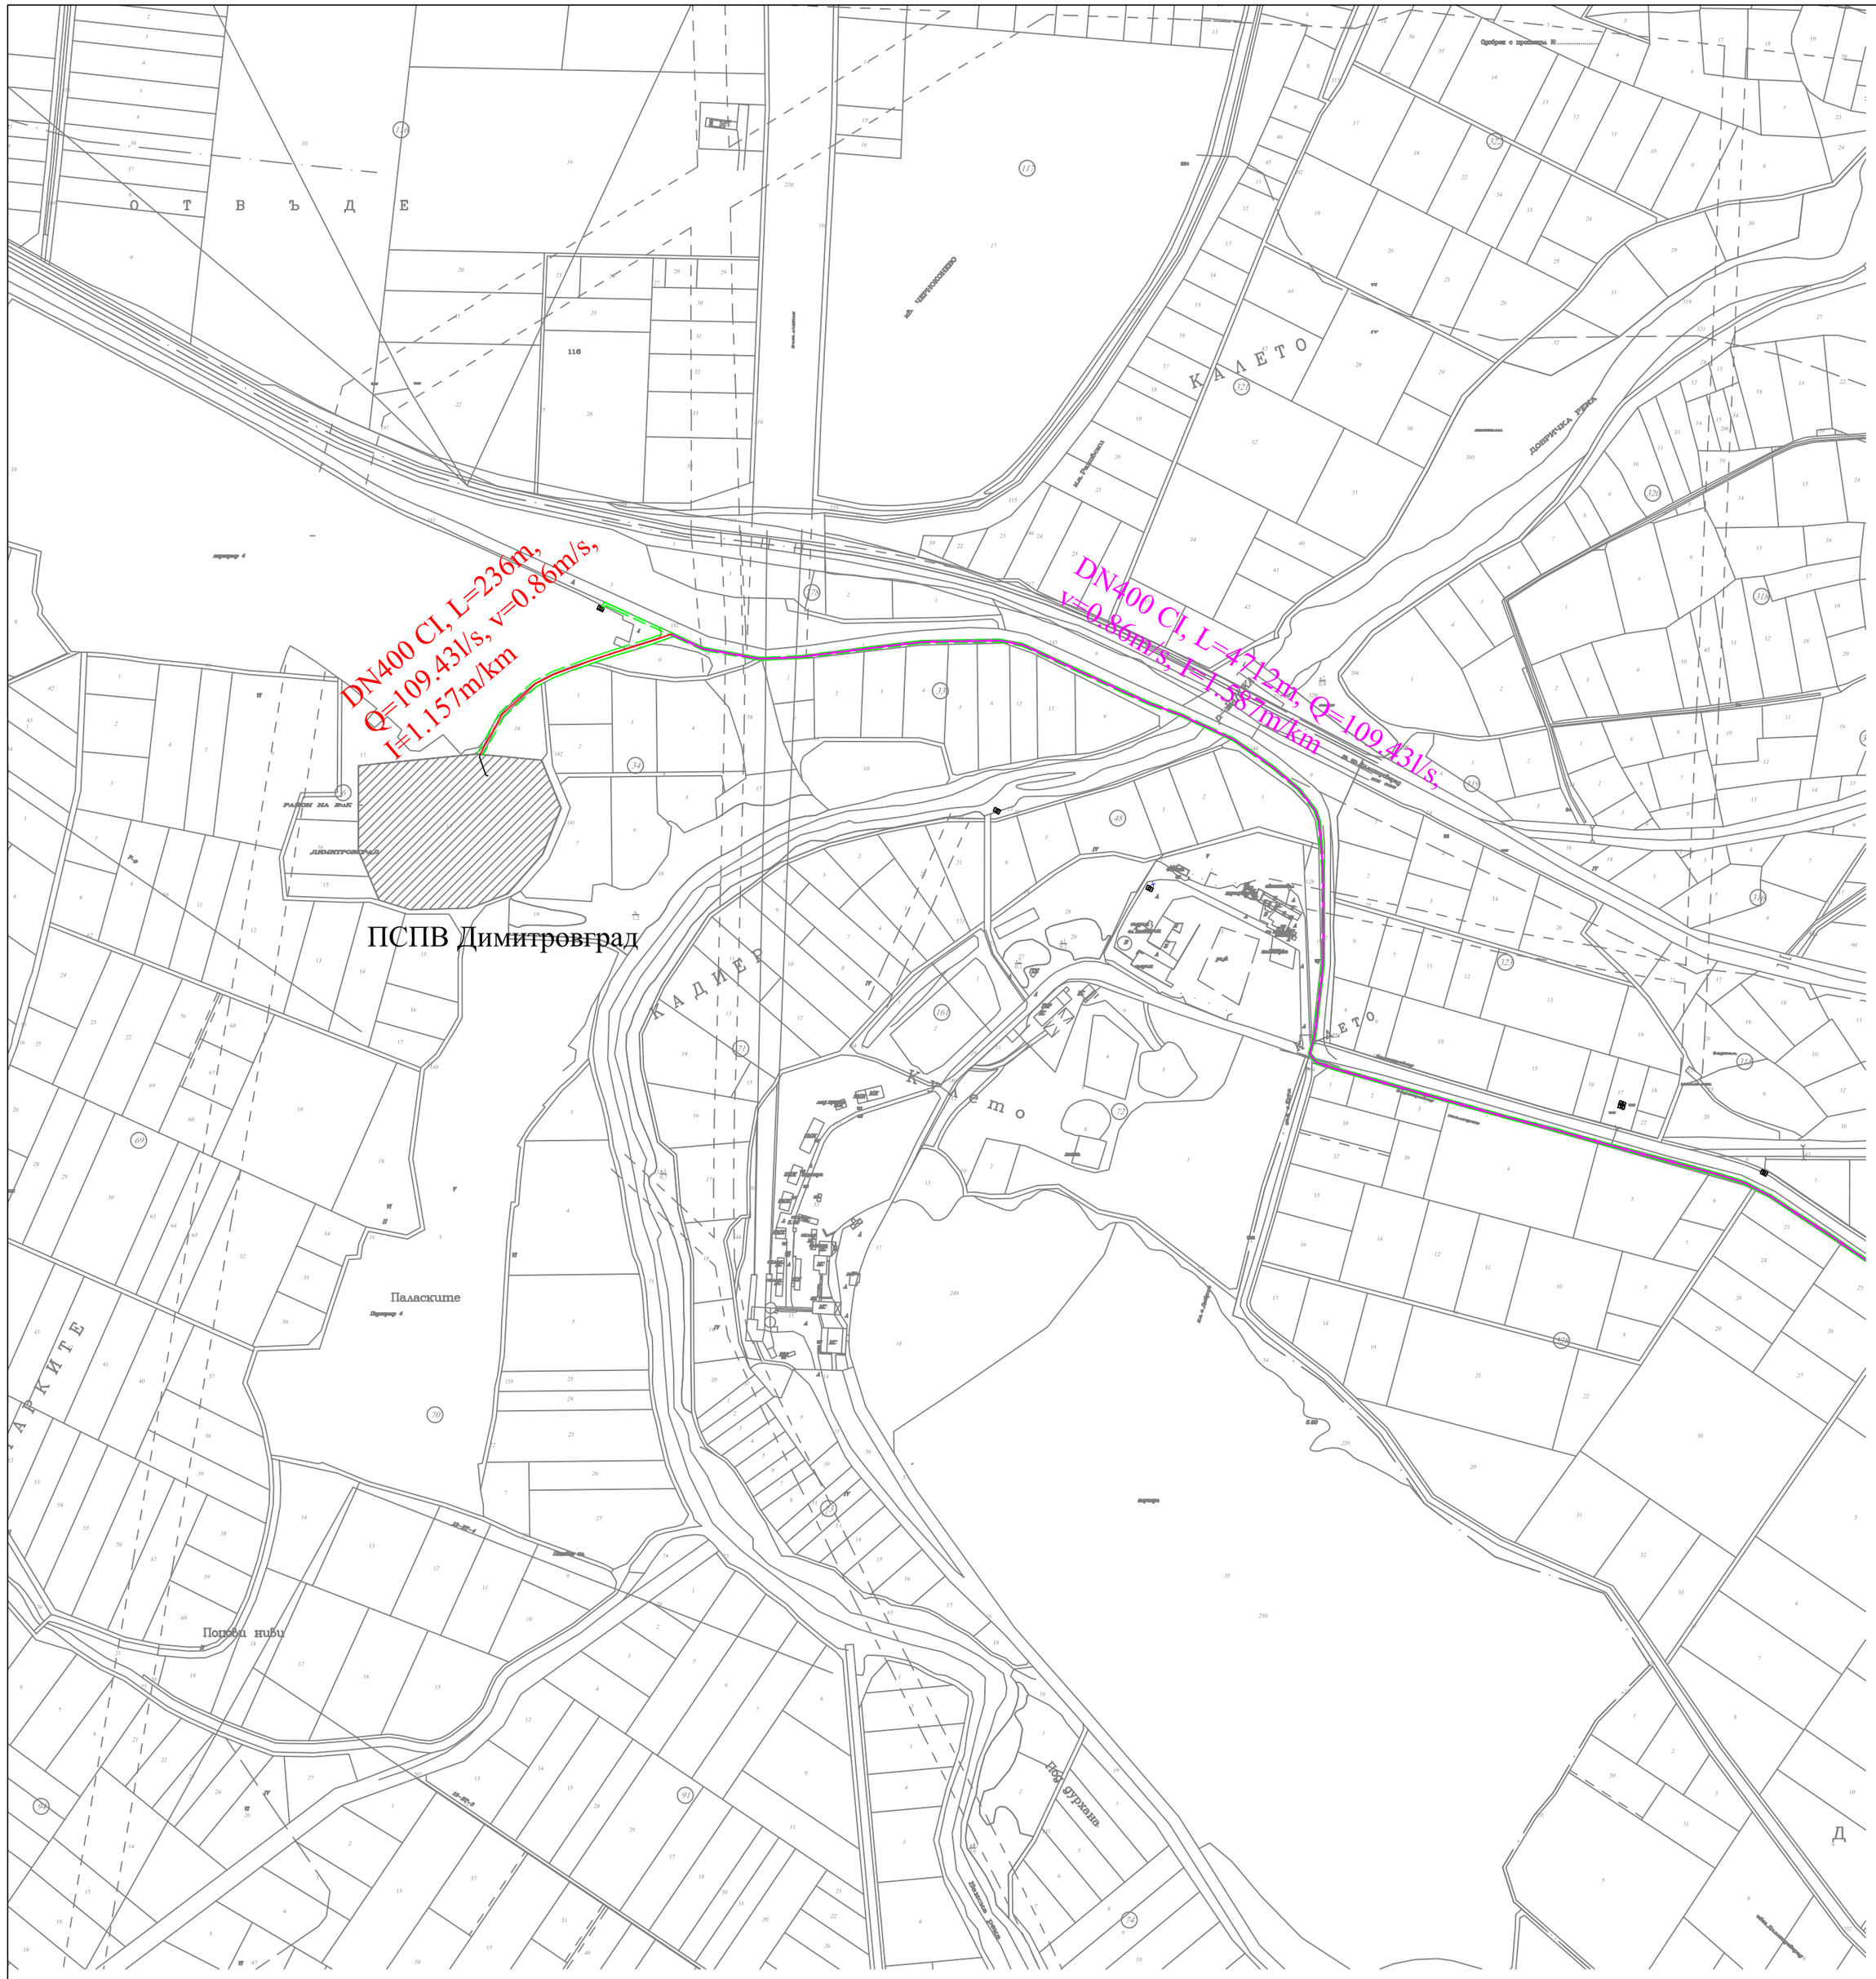

ЛЕГЕНДА:

НОВО ТРАСЕ С ПУП-ПП

НОВО ТРАСЕ БЕЗ ПУП

ЕВРОПЕЙСКИ СЪЮЗ
ЕВРОПЕЙСКИ СТРУКТУРНИ И ИНВЕСТИЦИОННИ ФОНДОВЕ

Проект "Подпомагане регионалното инвестиционно планиране на отрасъл ВиК-етап 2 ", финансиран от Оперативна програма "Околна среда 2014-2020", съфинансиран от Европейския съюз чрез европейските структурни и инвестиционни фондове
www.eufunds.bg

Project "Support for Regional Investment Planning in the Water and Sanitation sector-stage 2", co-financed by the Operational Programme "Environment", financed by the European Union through the European structural and investment funds
www.eufunds.bg

ОПЕРАТИВНА ПРОГРАМА ОКОЛНА СРЕДА

Възложител
Contracting authority :

Република България
Министерството на регионалното развитие и благоустройството
Republic of Bulgaria
Ministry of Regional Development and Public Works

Изпълнител / Contractor :
"АКВА ПУЛ" ДЗЗД По Договор № РД-02-29-94/22.04.2021 г. / JV AKVA PUL Contract № РД-02-29-94/22.04.2021

"АКВА ПУЛ" ДЗЗД
JV AKVA PUL

„АКВА ПУЛ"ДЗЗД, гр. София, район "Лозенец", ул. Стоян Михайловски, № 26, ет. 1, E-mail: akvapuldzzd@gmail.com
JV AKVA PUL, Lozenets Sofia, Stoyan Mihaylovski street №24, floor 1, E-mail: akvapuldzzd@gmail.com

Регионални прединвестиционни проучвания (РПИП) за обособените територии, обслужвани от новоконсолидирани ВиК оператори включени в
Обособена позиция № 6: **РПИП за „ВиК“ ЕООД, гр. Хасково**

Regional Feasibility Studies (RFS) for the designated territories by newly consolidated Water Supply and Sewerage companies included in
LOT № 6: RFS of **ViK EOOD Haskovo**

Обособена територия обслужвана от: / Designated territory of:

„ВиК“ ЕООД, гр. Хасково/ "ViK" EOOD, Haskovo

Карта / Map:
„Реконструкция и модернизация на ПСПВ „Димитровград“ и реконструкция на част от магистрален водопровод до НР 8000м^3 Горен Габер в гарищите на довеждащ път от разпределителна шахта до ПСПВ“ **Подобект: Реконструкция на част от магистрален водопровод до НР 8000м^3 Горен Габер в гарищите на довеждащ път от разпределителна шахта до ПСПВ“**
"Reconstruction and modernization of the DWTP "Dimitrovgrad" and reconstruction of a part of the main water supply pipeline to PR 8000m3 Goren Gaber in the junctions of the road leading from the distribution shaft to the DWTP" **Sub-object: Reconstruction of a part of the main water supply pipeline to PR 8000m3 Goren Gaber in the junctions of the leading road from distribution shaft to DWTP'**

Фаза на проекта Project stage :	РПИП - Фаза V RFS - Stage V	**Част / Design part:**	Водопровод Water supply
Карта № / Map No :	Annex K 2.2.2	**Част / Part :**	01/01
Мащаб / Scale:	1 : 5000	**Формат / Format :**	570/420
Дата / Date:	04.04.2023	**Ревизия / Revision :**	02
Ръководител проект на Обособена позиция №6: Team Leader LOT №6:	инж. Катрин Найденова Eng. Katrin Naydenova		