


СИТУАЦИЯ ПСЛБ ЯБЫЛКОВО

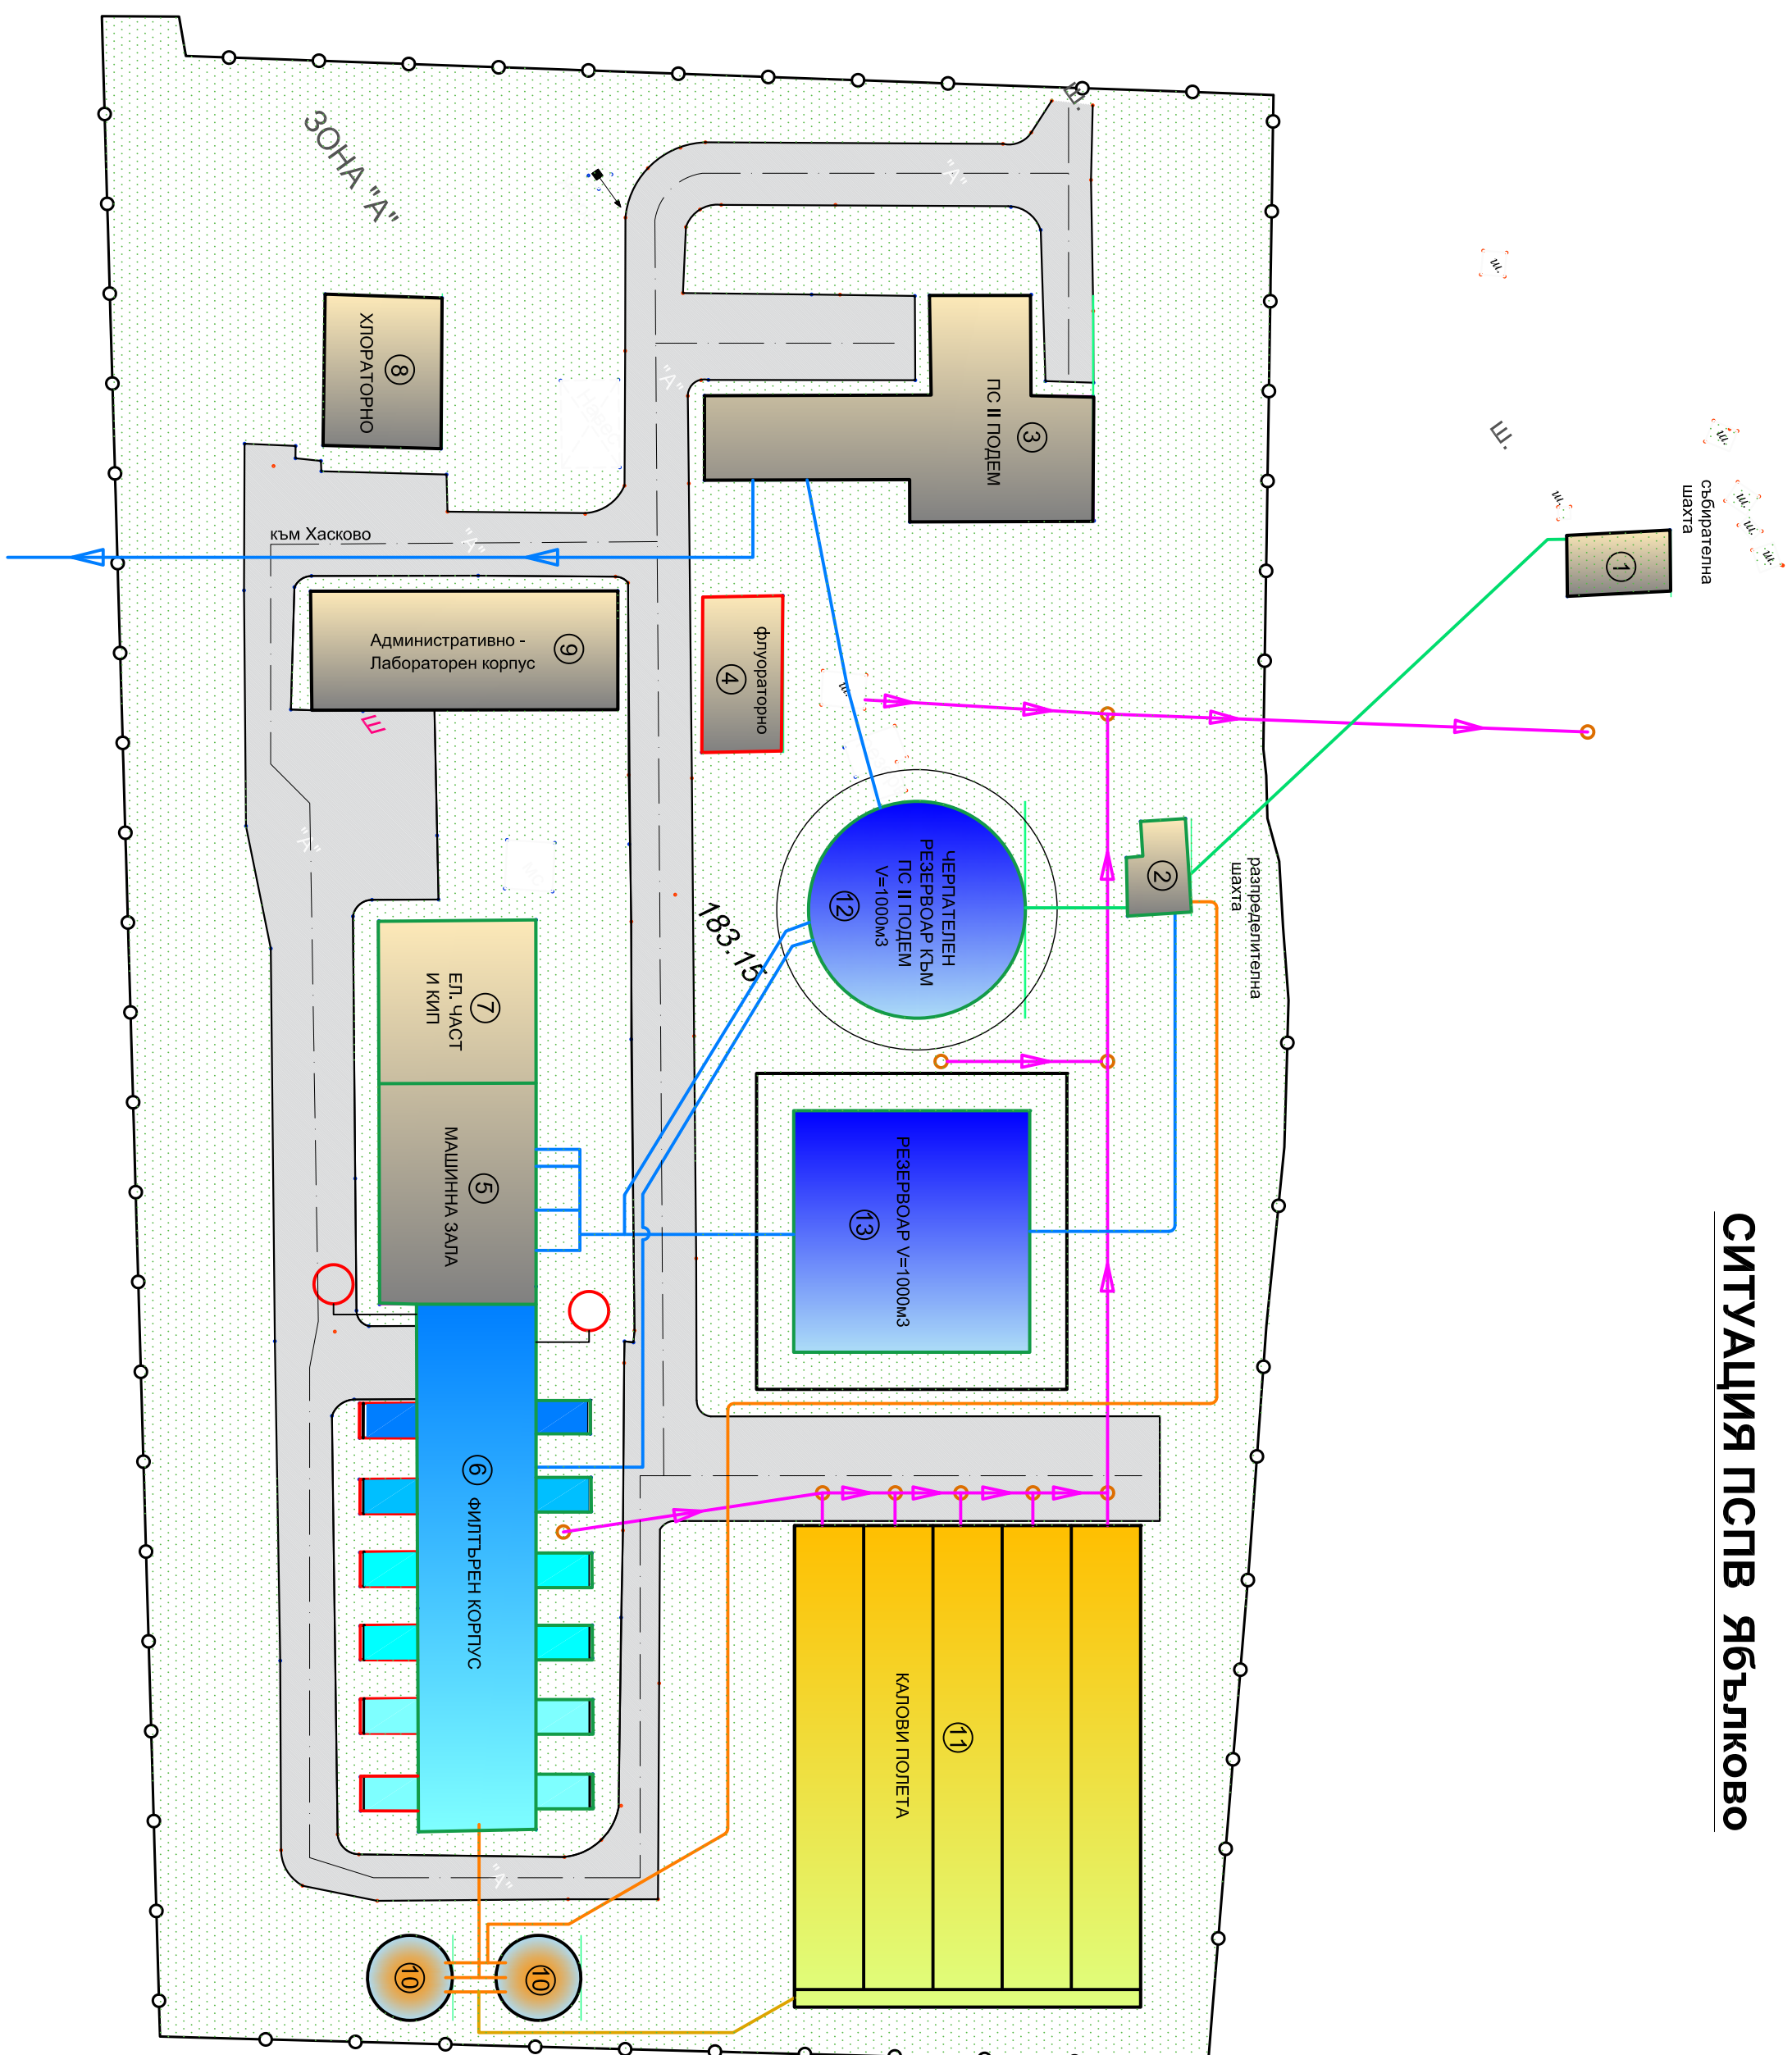

РЕЗЮМЕ:

- ① РАЗПРЕДЕЛИТЕЛНА ШАХТА N1
- ② РАЗПРЕДЕЛИТЕЛНА ШАХТА N2
- ③ ПС II ПОДЕМ
- ④ ФЛУВАТОРНО
- ⑤ МАШИННА ЗАЛА
- ⑥ ФИЛТЪРЕН КОРПУС
- ⑦ ЕЛ. ЧАСТ И КИП
- ⑧ ХОРАТОРНО СТОПАНСТВО
- ⑨ АДМИНИСТ. ЛАБОРАТОРЕН КОРПУС
- ⑩ КАЛОУПЛЪТНИТЕЛ
- ⑪ КАЛОВИ ПОЛЕТА
- ⑫ ЧЕРПАТЕЛЕН РЕЗЕРВОАР
КЪМ ПС II ПОДЕМ V=1000m³
- ⑬ РЕЗЕРВОАР V=1000m³


СЪЩЕСТВУВАЩИ СЪОРЪЖЕНИЯ, КОИТО СЕ ЗАПАЗВАТ

СЪОРЪЖЕНИЯ ЗА РЕКОНСТРУКЦИЯ

☐ СЪОРЪЖЕНИЯ, КОИТО ОТПАДАТ

СЪДОВЕ ЗА РЕАГЕНТИ, КОИТО ОТПАДАТ





 Проект "Подготовка региональному инвестиционному планированию на территории Вук-стан 2" финансируется от Европейского фонда "Околина среда 2014-2020", финансируемый от Европейского союза через европейские структурные и инвестиционные фонды.

www.efundrs.bg



ОПЕРАТИВНА ПРОГРАМА/
ОКОННА СРЕДА

ВЫПОЛНИТЕЛЬ
Contracting authority

Изпълнител / Contractor:
"АКВА ПУЛ" ДЗЗД По Договор № ПД-02-29-94/22.04.2021 г. / "V" AKVA PUL Contract № ПД-02-29-94/22.04.2021



Penyakitula Bazaripula
Mumtepertoro la permatanoio pumane u
Gaiayopelototuro
Republic of Bulgaria
Ministry of Regional Development and Public Works
"AKBA PLYT" JEDB, pr. Copena, palati "Jorekret", yz. Croui Mashtionova, № 26 et. 1, E-mail: akapuduldz@gmail.com
JY AKVA PUL, Lozovets Sofia, Soyuzi Mhnyovski street №24, floor 1, E-mail: akapuduldz@gmail.com

**"AKBA ПУЛ" ДЗЗД
JY AKVA PUL**

Регионални прединвестиционни проучвания (РПИП) за обособените територии, обслужвани от новокоинтелидирани Вик оператори

Обособлена позиція № 6: РПШ за „Вик“ ЕООД, гр. Хасково

Regional Feasibility Studies (RFS) for the designated territories by newly consolidated Water Supply and Sewerage companies included in

LOT № 6: RFS of VIK FOOD Haskovo

Обособлена територия обслужвана от: / Designated territory of

„Вик“ FOOD, гр. Хасково/ "ViK" FOOD, Haskovo

Карта / Map:

Задание за изработване на ИП за обект: Реконструкция и модернизация на ПСПВ „Ябълково“
Assignment for preparation of conceptual design for object: "Reconstruction and modernization of DWTP

Фазата на проекта Project stage :	Плани - Фазата V RFS - Stage V	Части / Design part:	Водоснабдяване Water supply
Карта № / Map No :	Annex K.2.1.2	Части / Part :	01/02
Мащаб / Scale:	1 : 500	Формат / Format :	A2
Дата / Date:	04.04.2022	Ревизия / Revision :	02