



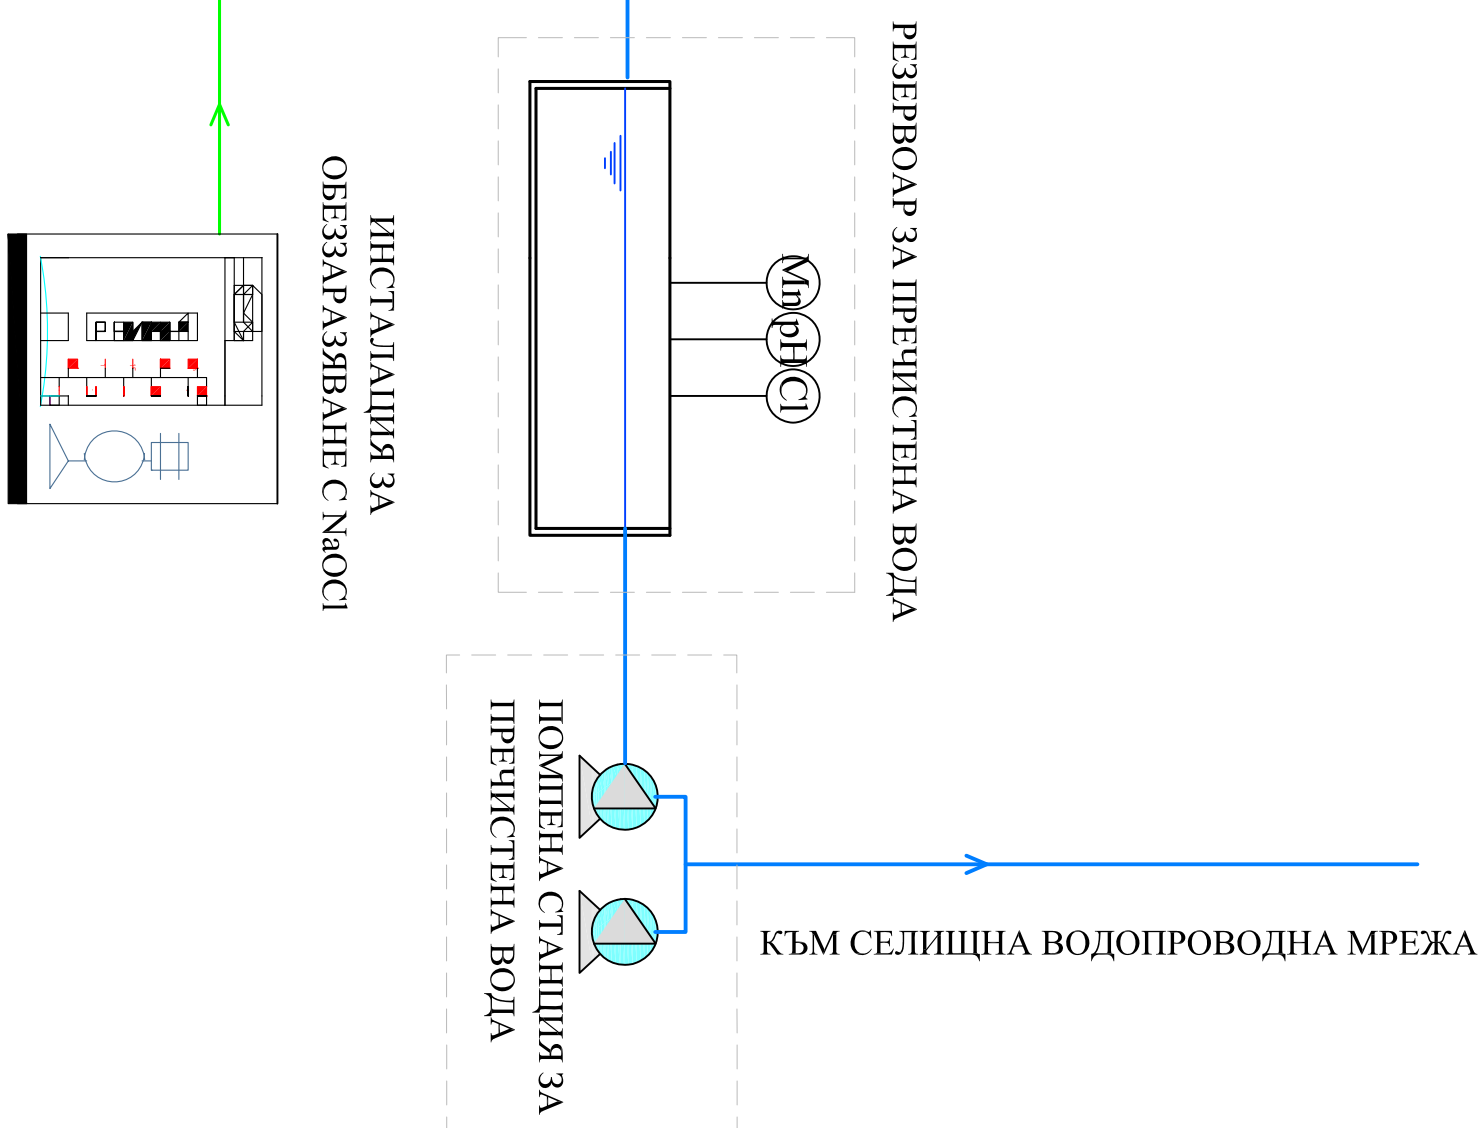

# ТЕХНОЛОГИЧНА СХЕМА

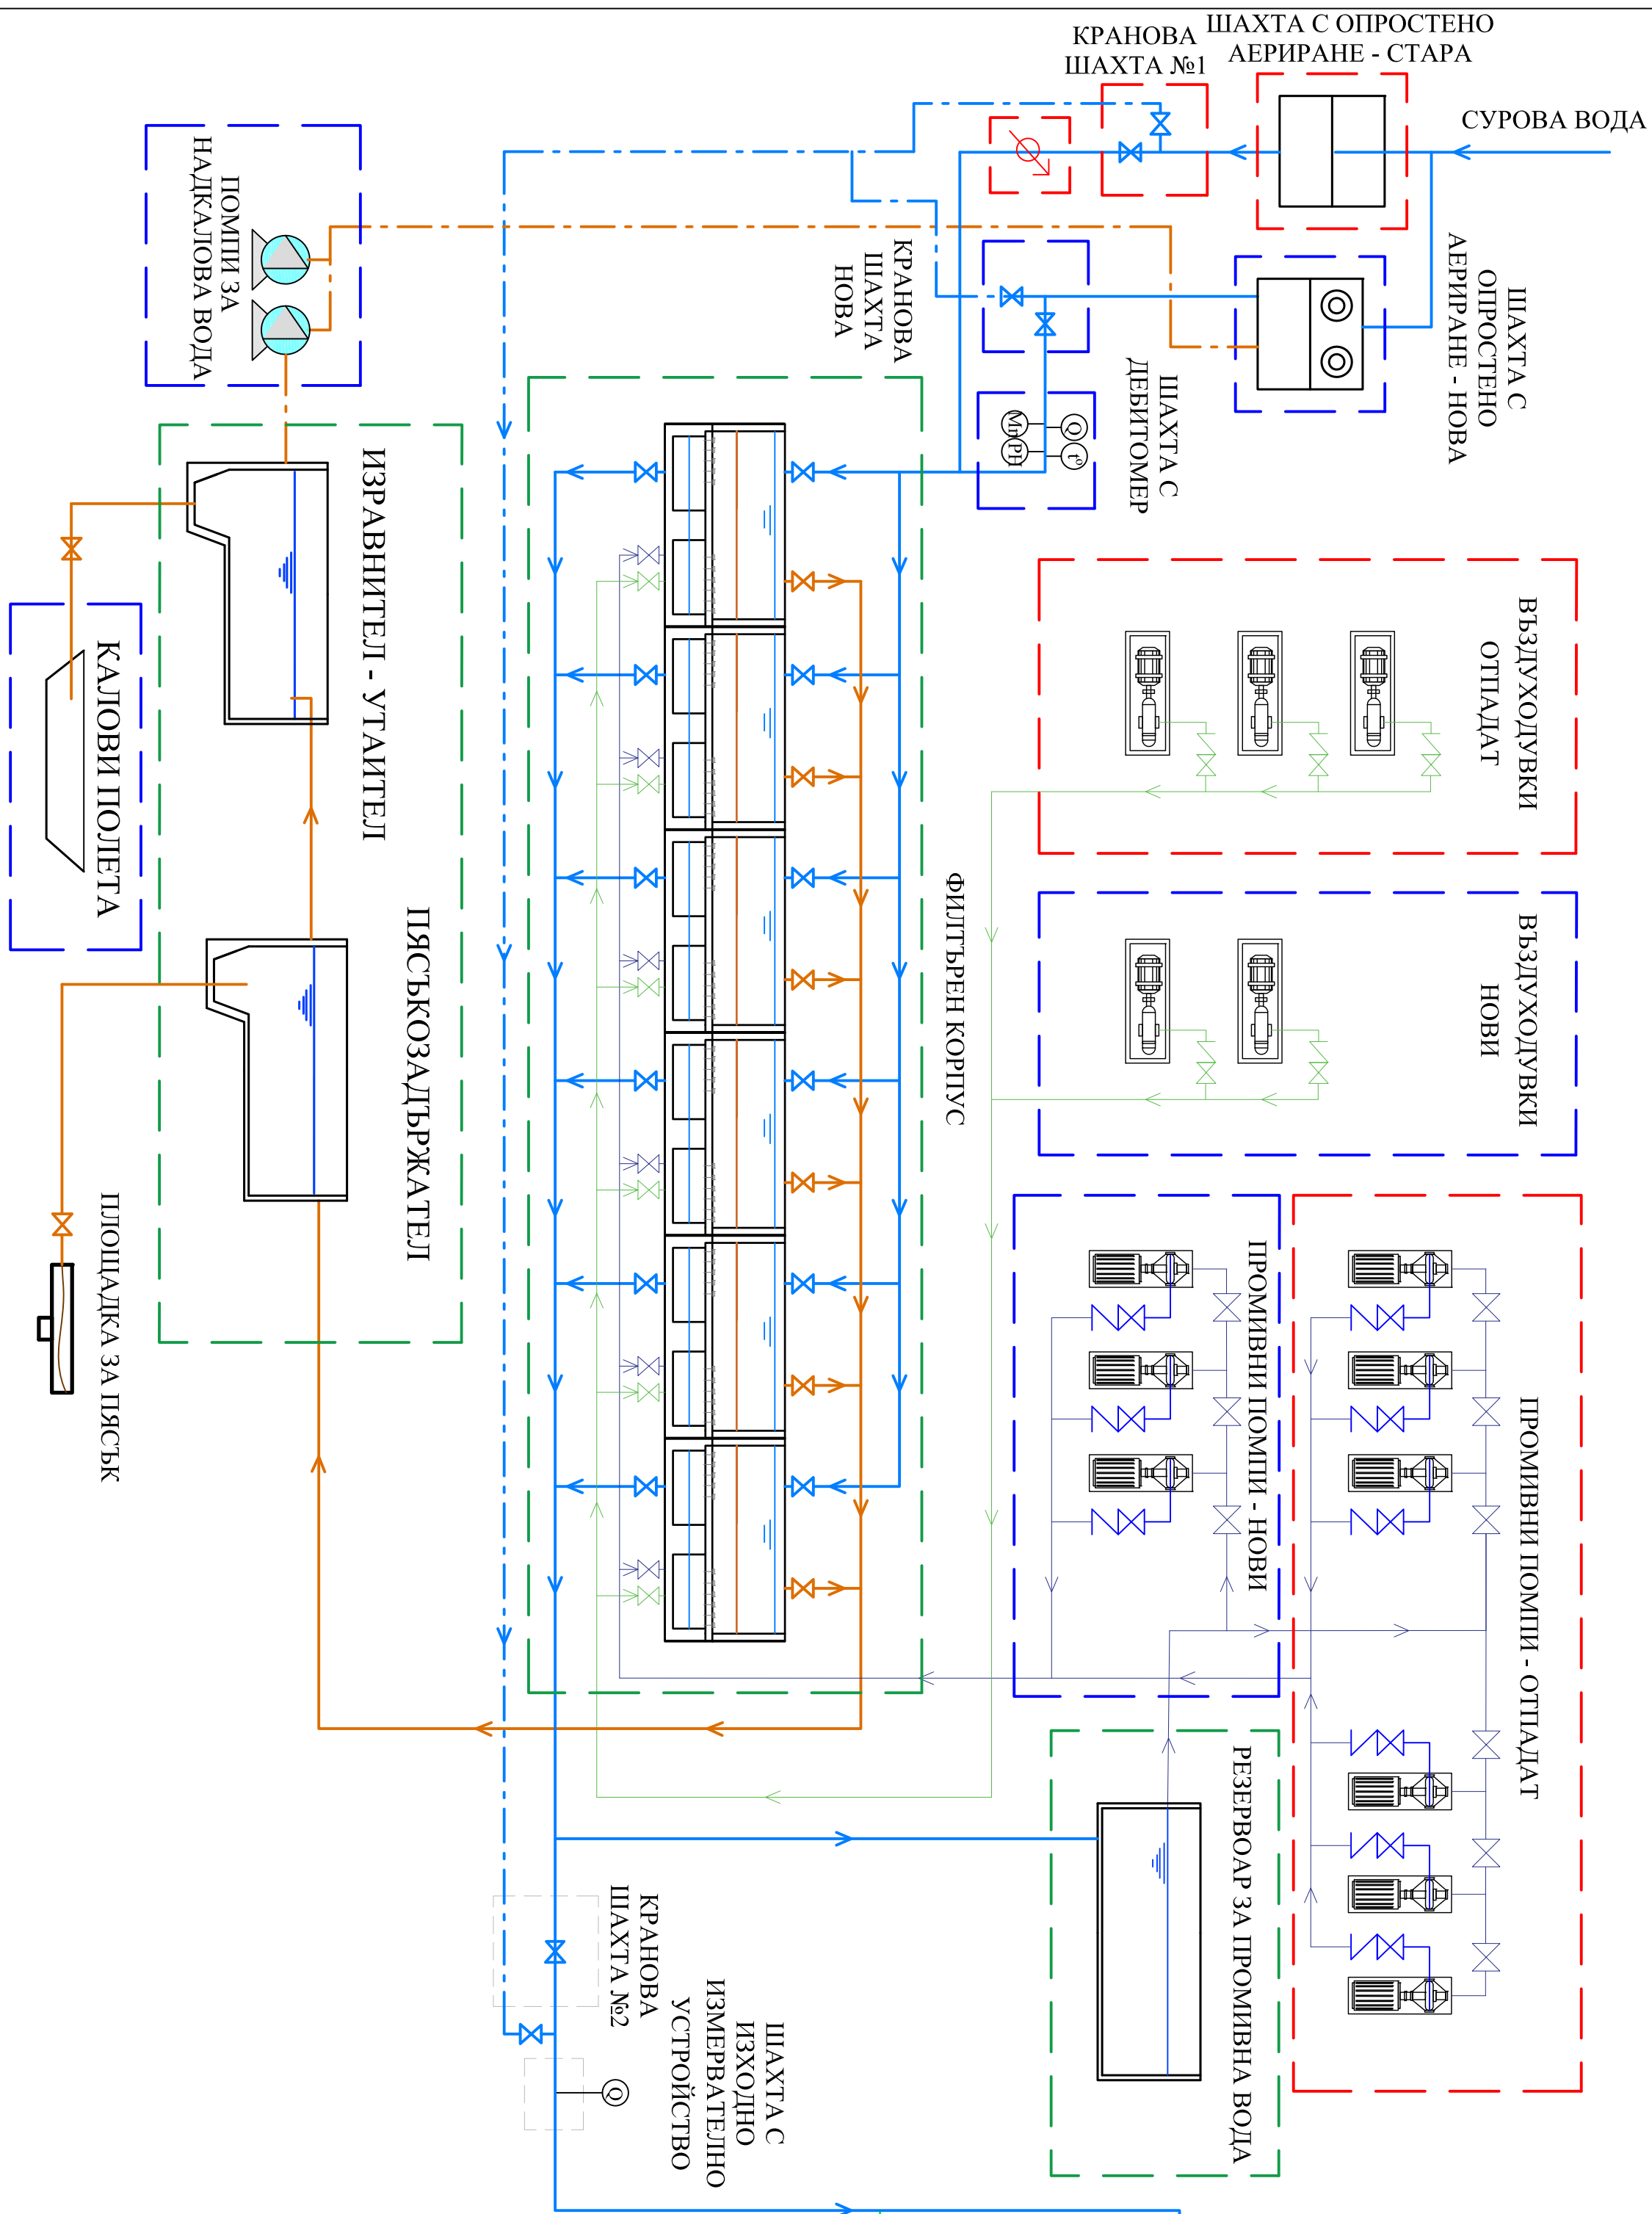

		<p>Проект "Подпомагане регионалното инвестиционно планиране на оперативен ВиК-опит 1", финансиран от Оперативна програма "Околна среда 2014-2020", съфинансиран от Европейската съюз чрез европейските структурни и инвестиционни фондове</p> <p><a href="http://www.efund.bg">www.efund.bg</a></p>	
<p><b>ЕВРОПЕЙСКИ СЪЮЗ</b> <b>ЕВРОПЕЙСКА СТРУКТУРНИ И</b> <b>ИНВЕСТИЦИОННИ ФОНДОВЕ</b></p>		<p>Project "Support for Regional Investment Planning in the Water and Sanitation sector-stage 2", co-financed by the Operational Programme "Environment", financed by the European Union through the European structural and investment funds</p> <p><a href="http://www.efunds.bg">www.efunds.bg</a></p>	
<p><b>Възложител</b> <b>Contracting authority:</b></p> <div></div> <p>Република България българско правителство Министерство на регионалното развитие и близкото съседство Ministry of Regional Development and Public Works</p>		<p><b>Приймател / Contractor:</b></p> <p>"АКВА ПУЛ ДЗД" гр. Димитров "AKVA PUL DZD" Plo. Dimov 96 P-402584922, 04-2021 г. / JV AKVA PUL Comes P-402584922, 04-2021</p> <div><p><b>"АКВА ПУЛ" ДЗД</b> <b>JV AKVA PUL</b></p></div> <p>„АКВА ПУЛ“ ДЗД, гр. София, район „Люзенец“, ул. Св. Кирил Методиевски, № 36, ет. 1. Е-поща: <a href="mailto:akvapul@akvapul.com">akvapul@akvapul.com</a> JV AKVA PUL, Lomnitsa Str. 96, Blagovgradski district №24, floor 1. E-mail: <a href="mailto:akvapul@akvapul.com">akvapul@akvapul.com</a></p>	
<p>Регинални предимствителни проучвания (РПП) за обектите територии, обслужвани от новоконсолидирани ВиК оператори</p> <p>Обектна позиция № 6: <b>РПП за „ВиК“ ЕООД, гр. Хасково</b></p> <p>Regional Feasibility Studies (RFS) for the designed territories by newly consolidated Water Supply and Sewerage companies</p> <p>Обектна територия обслужвана от: / Designated territory of:</p> <p><b>„ВиК“ ЕООД, гр. Хасково/ "ViK" EOOD, Haskovo</b></p> <p>LOT № 6: RFS of ViK EOOD Haskovo</p>			
<p>Карта / Map:</p> <p>Реконструкция и модернизация на ПСПВ "Димитровград"</p> <p>Reconstitution and modernization of DWTP "Dimitovgrad"</p>			
<p>Фаза на проекта Project stage:</p>		<p>РПП - Фаза V RFS - Stage V</p>	
<p>Карта № / Map No:</p>		<p>Амтек К2.2.1</p>	
<p>Мащаб / Scale:</p>		<p>1 : 500</p>	
<p>Дата / Date:</p>		<p>04-04-2023</p>	
<p>Разработителят проект на Обектна позиция №6: Team Leader LOT №6:</p>		<p>инж. Катрин Нейчелова Eng. Katrin Neycheva</p>	
<p>Ревизия / Revision:</p>		<p>02</p>	
<p>Волоснабавяне Water supply</p>		<p>01/01</p>	
<p>А2</p>			