


Генплан ПСПВ "Йовковци", в обособената територия
обслужвана от „ВиК Йовковци“ ООД, Велико Търново
General plan PWTP "Yovkovtsi", "WSSCY" Ltd., Veliko Tarnovo

Първи етап - Реконструкция 7 броя филтърни клетки
(неработещите в момента), 1 блок от 6 секции
хоризонтални утаители. Всички съпътстващи съоръжения
са предвидени за реконструкция на Първи етап.
Втори етап - Реконструкция на работещите в момента 8
броя филтърни клетки, 1 блок от 6 секции хоризонтални
утаители

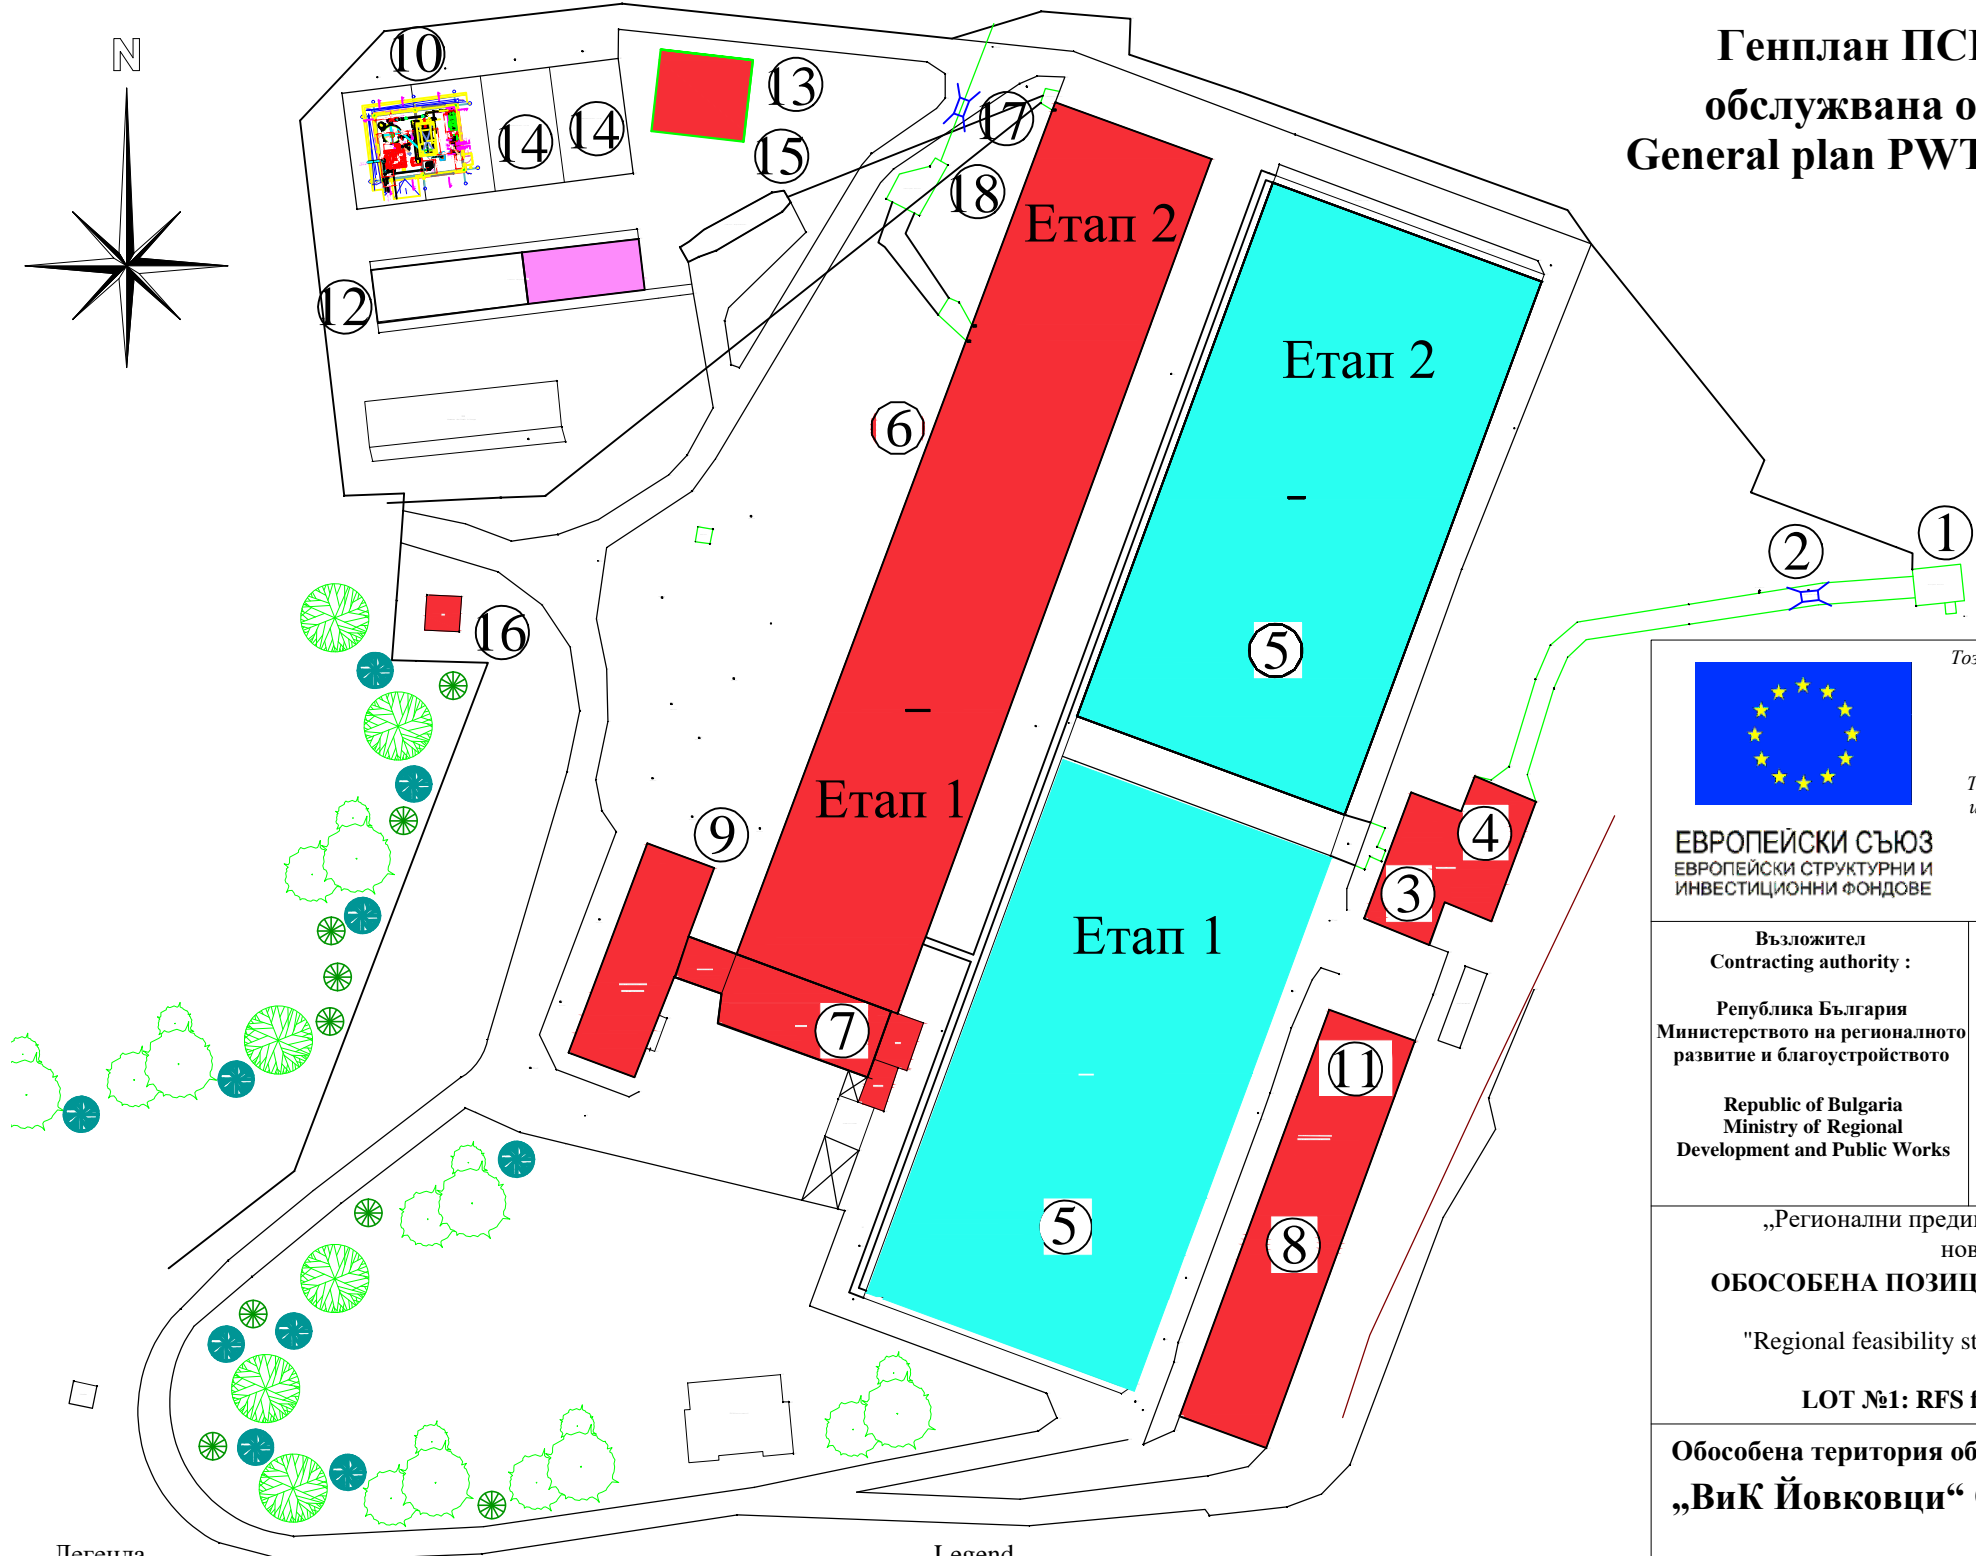

Легенда

1. Входна разпределителна камера
2. Входно измерително устройство
3. Смесител
4. Каскаден аератор
5. Хоризонтален утаител с вградена камера за реакция
6. Бързи пясъчни филтри
7. Машинна зала
8. Реагентно стопанство
9. Битово лабораторен корпус
10. Сграда за ТОВ
11. Хлораторно
12. Изравнител утаител за отпадъчни технологични води
13. Помпена станция за пречистени отпадъчни технологични води
14. Изсушителни полета
15. Пясъкозадържател
16. КПП
17. Изходно измерително устройство
18. Изходна шахта

Legend

1. Inlet distributing chamber
2. Inlet flow meter chamber
3. Mixer
4. Cascade aerator
5. Sedimentation tank with tank for reaction
6. Sand filters
7. Engine room
8. Reagent
9. Household laboratory building
10. Technological building for process waste water
11. Chlorination
12. Equalizing and sedimentation for process waste water
13. Pumping station for treated process waste water
14. Drying fields
15. Sand removal
16. Check point
17. Outlet Flow meter chamber
18. Outlet distributing chamber




ЕВРОПЕЙСКИ СЪЮЗ
ЕВРОПЕЙСКИ СТРУКТУРНИ И
ИНВЕСТИЦИОННИ ФОНДОВЕ

Този документ е създаден във връзка с АДФП № Д-34-120/14.11.2019 г. по
процедура №BG16M1OP002-1.018 „Подпомагане на регионалното
инвестиционно планиране на отрасъл ВиК - етап 2“, по Оперативна
програма „Околна среда 2014-2020 г.“

www.eufunds.bg

This document was created in connection with GA № Д-34-120 / 14.11.2019
under procedure №BG16M1OP002-1.018 "Support for regional investment
planning of WSS sector - Phase II", under the Operational Program
"Environment 2014-2020 "

www.eufunds.bg

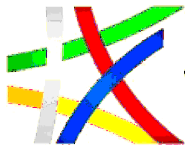

ОПЕРАТИВНА ПРОГРАМА
ОКОЛНА СРЕДА

Възложител
Contracting authority :

Република България
Министерството на регионалното
развитие и благоустройството

Republic of Bulgaria
Ministry of Regional
Development and Public Works

Изпълнител / Contractor :

ДЗЗД "РПИП ИНФРАСТРУКТУРА" По Договор № РД-02-29-97/26.04.2021 г. / CONSORTIUM "RPIP INFRASTRUCTURA"
Contract № РД-02-29-97/26.04.2021

ДЗЗД "РПИП ИНФРАСТРУКТУРА"
CONSORTIUM "RPIP INFRASTRUCTURA"

ДЗЗД "РПИП ИНФРАСТРУКТУРА", гр. София, ПК 1000 кв. „Южен парк“, бл. 27, вх. А, ет. 1 над партера, ап. 3, E-mail:
rpipv.tarnovo@gmail.com

CONSORTIUM "RPIP INFRASTRUCTURA", 1303 Sofia, 27 Yuzen Park quarter, 1st floor, apt. 3, E-mail: rpipv.tarnovo@gmail.com

„Регионални прединвестиционни проучвания (РПИП) за обособените територии, обслужвани от
новоконсолидирани ВиК оператори в шест обособени позиции,
ОБОСОБЕНА ПОЗИЦИЯ №1: РПИП за „Водоснабдяване и канализация Йовковци“ ООД, Велико
Търново“

"Regional feasibility studies (RFS) for the designated territories, served by newly consolidated water supply
and sewerage operators in six lots,

LOT №1: RFS for "Water supply and sewerage company Yovkovtsi" Ltd., Veliko Tarnovo

Обособена територия обслужвана от: / Designated territory of:

„ВиК Йовковци“ ООД, Велико Търново / "WSSCY" Ltd., Veliko Tarnovo

Карта / Map: „Реконструкция на Пречиствателна Станция за Питейни Води (ПСПВ)
за ВС Зона „Язовир Йовковци“ – Етап 1 - Ген План
"Reconstruction of the Drinking Water Treatment Plant (DWTP) for the
WS Zone "Yovkovtsi Dam" - Stage 1 - General Plan

Вид доклад Type of report :		Част / Design part:	
Карта № / Map No :	1-01	Част / Part :	01/01
Мащаб / Scale:	1:100	Формат / Format :	A3
Дата / Date:	04.2023	Ревизия / Revision :	
Ръководител проект на Обособена позиция №1: Team Leader LOT №1:	инж. Йордан Минчев Dipl. Eng. Yordan Minchev		