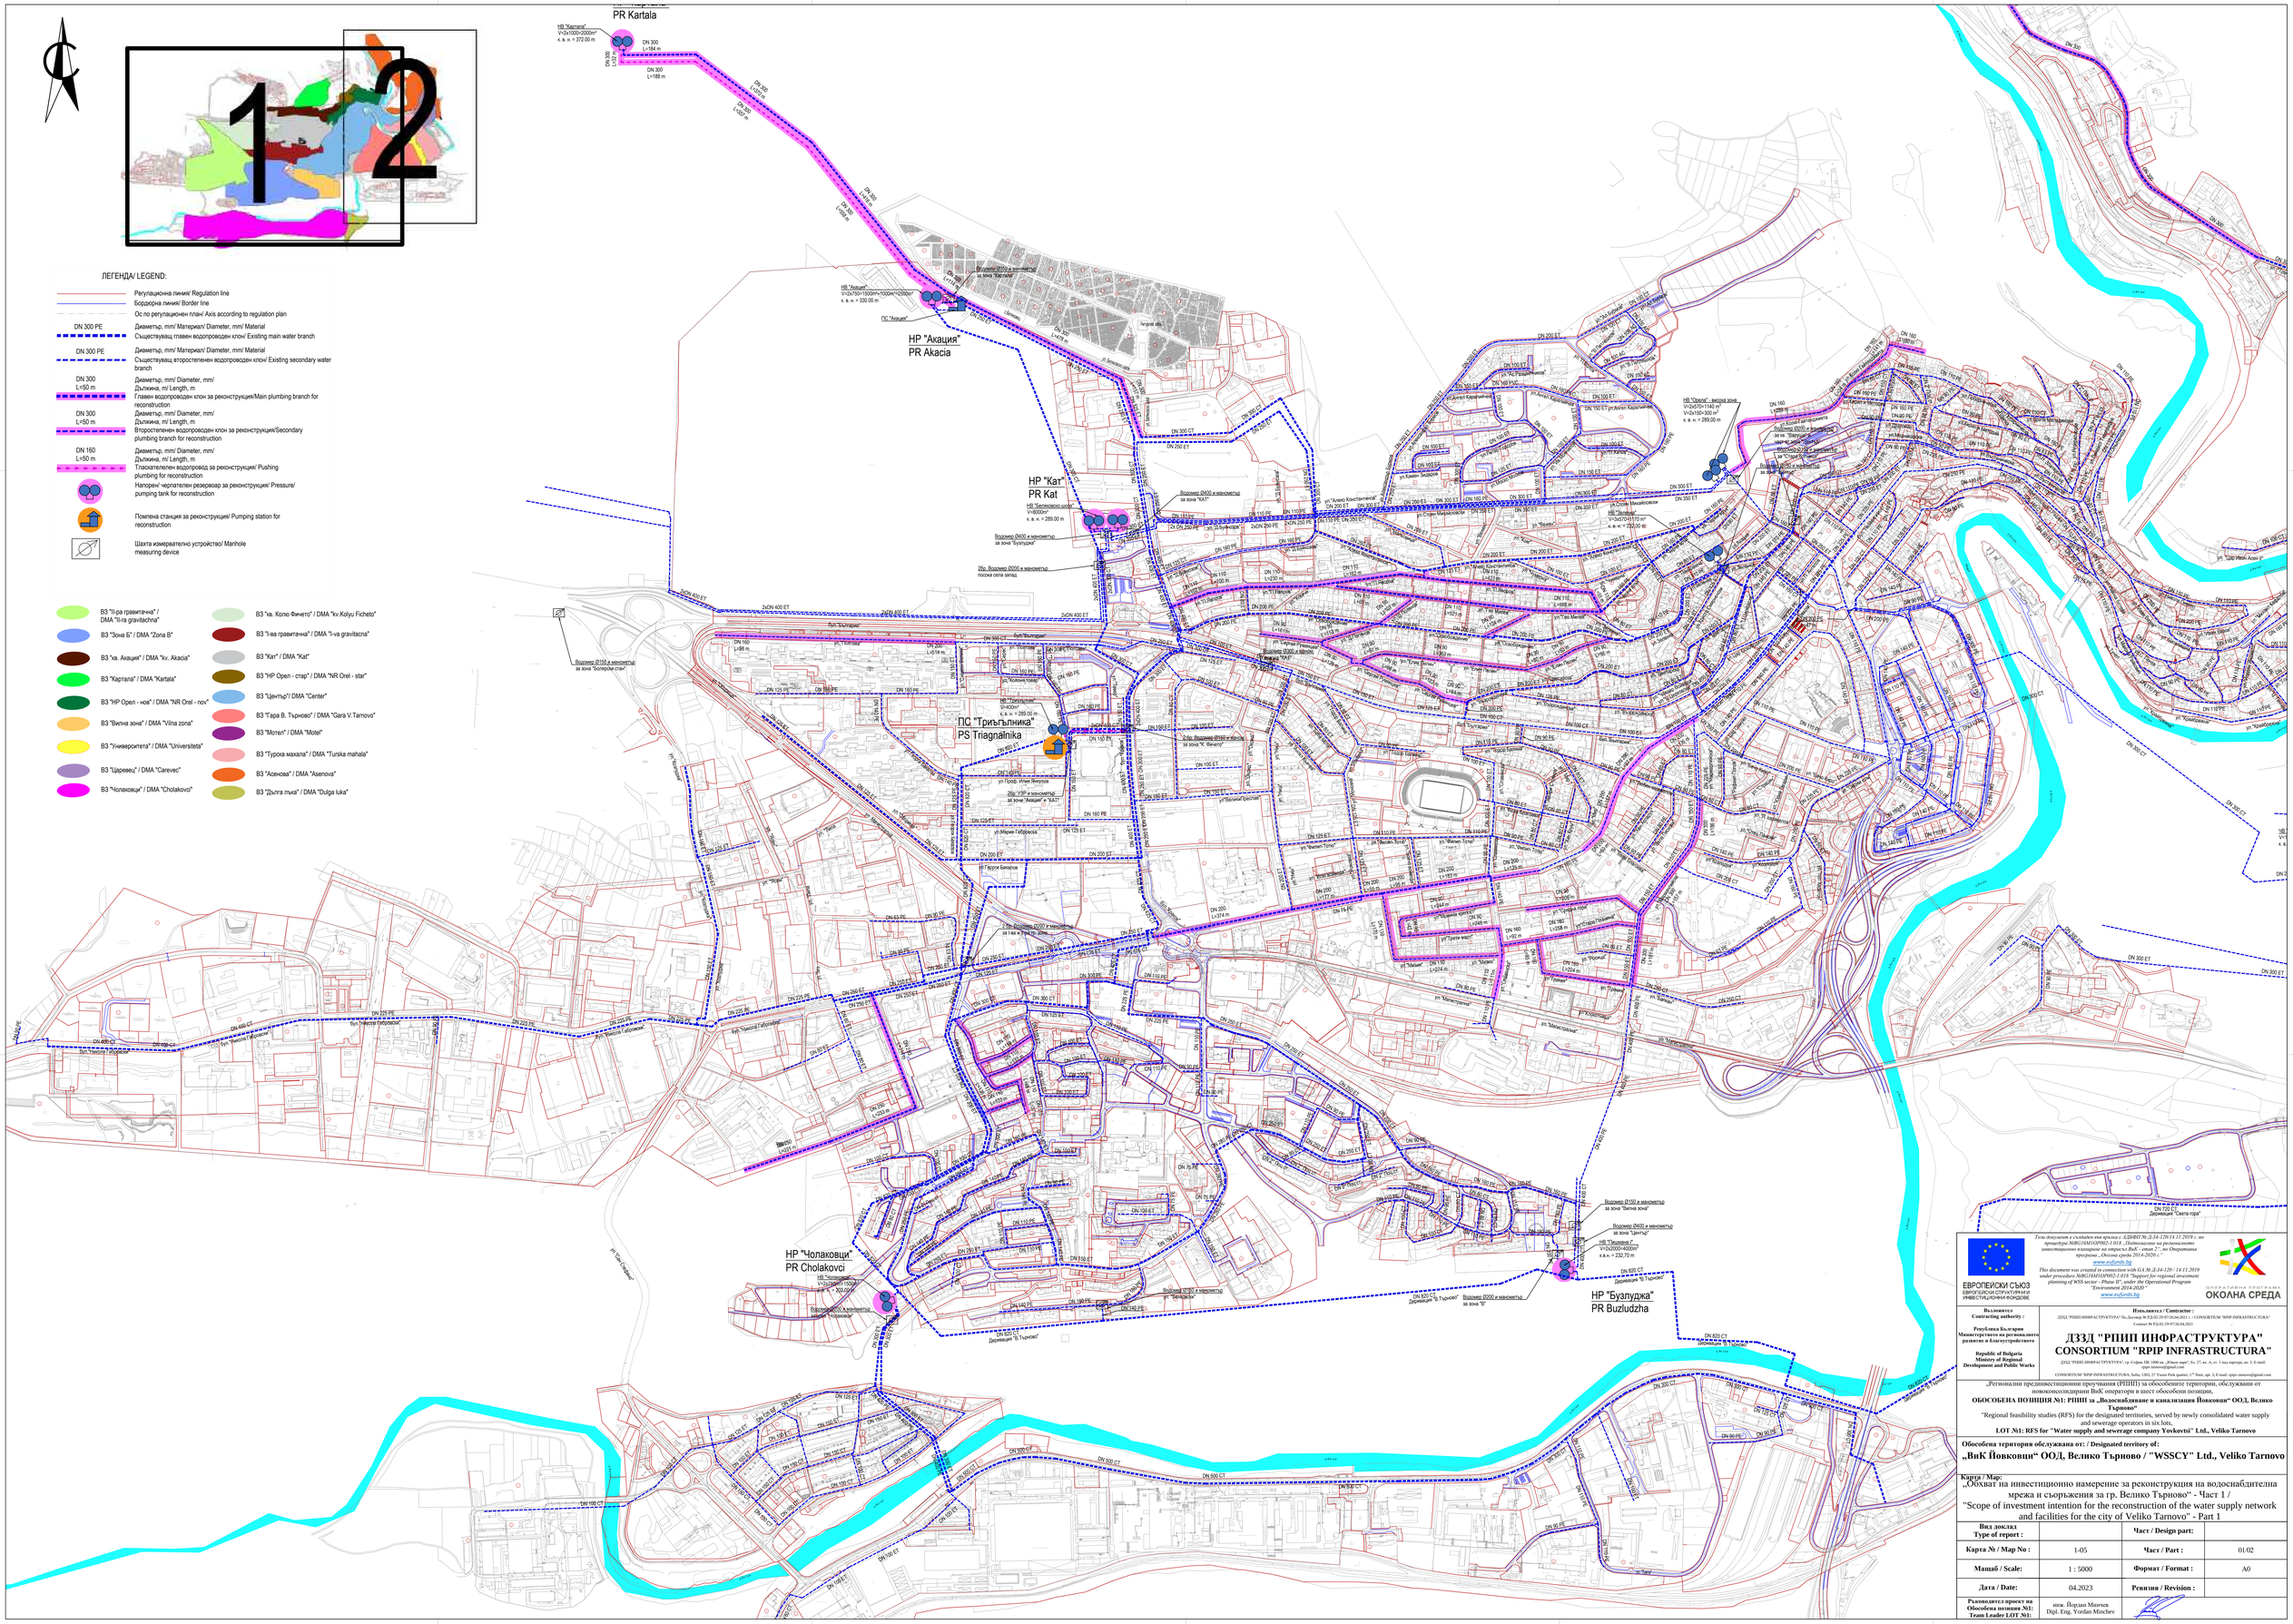
1
2
ЛЕГЕНДА/ LEGEND:
Регулационна линия/ Regulation line
Бордорна линия/ Border line
Ос по регулационен план/ Axis according to regulation plan
DN 300 PE
Диаметър, mm/ Материал/ Diameter, mm/ Material
Съществуващ главен водопроводен клон/ Existing main water branch
DN 300 PE
Диаметър, mm/ Материал/ Diameter, mm/ Material
Съществуващ второстепенен водопроводен клон/ Existing secondary water branch
DN 300
L=50 m
Диаметър, mm/ Diameter, mm/
Дължина, m/ Length, m
Главен водопроводен клон за реконструкция/Main plumbing branch for reconstruction
DN 300
L=50 m
Диаметър, mm/ Diameter, mm/
Дължина, m/ Length, m
Второстепенен водопроводен клон за реконструкция/Secondary plumbing branch for reconstruction
DN 160
L=50 m
Диаметър, mm/ Diameter, mm/
Дължина, m/ Length, m
Тласкателен водопровод за реконструкция/ Pushing plumbing for reconstruction
Напорен черпателен резервоар за реконструкция/ Pressure/ pumping tank for reconstruction
Помпена станция за реконструкция/ Pumping station for reconstruction
Шахта измервателно устройство/ Manhole measuring device
ВЗ "II-ра гравитачна" / DMA "II-ra gravitachna"
ВЗ "Зона Б" / DMA "Zona B"
ВЗ "кв. Акация" / DMA "kv. Akacia"
ВЗ "Картала" / DMA "Kartala"
ВЗ "НР Орел - нов" / DMA "NR Orel - nov"
ВЗ "Вилна зона" / DMA "Vilna zona"
ВЗ "Университета" / DMA "Universiteta"
ВЗ "Царевец" / DMA "Carevec"
ВЗ "Чолаковци" / DMA "Cholakovci"
ВЗ "кв. Колю Фичето" / DMA "kv. Kolyu Ficheto"
ВЗ "I-ва гравитачна" / DMA "I-va gravitacna"
ВЗ "Кат" / DMA "Kat"
ВЗ "НР Орел - стар" / DMA "NR Orel - star"
ВЗ "Център"/ DMA "Center"
ВЗ "Гара В. Търново" / DMA "Gara V.Tarnovo"
ВЗ "Мотел" / DMA "Motel"
ВЗ "Турска махала" / DMA "Turska mahala"
ВЗ "Асенова" / DMA "Asenova"
ВЗ "Дълга лъка" / DMA "Dulga luka"
НР "Картала"
PR Kartala
НР "Акация"
PR Akacia
НР "Кат"
PR Kat
ПС "Триъгълника"
PS Triagnalnika
НР "Чолаковци"
PR Cholakovci
НР "Узлуджа"
PR Buzludzha
ЕВРОПЕЙСКИ СЪЮЗ
ЕВРОПЕЙСКИ СТРУКТУРНИ И ИНВЕСТИЦИОННИ ФОНДОВЕ
ОПТИМАЛНА ФИЗИЧЕСКА ОКОЛНА СРЕДА
Възложител / Contracting authority :
Република България Министерството на регионалното развитие и благоустройството
Republic of Bulgaria Ministry of Regional Development and Public Works
Изпълнител / Contractor :
ДЗЗД "РПИП ИНФРАСТРУКТУРА" Ел.Догговор № ЕД-02-29-97/26.04.2021 г. / CONSORTIUM "RPIP INFRASTRUCTURA" Contract № ED-02-29-97/26.04.2021
ДЗЗД "РПИП ИНФРАСТРУКТУРА"
CONSORTIUM "RPIP INFRASTRUCTURA"
„Регионални прединвестиционни проучвания (РПИП) за обособените територии, обслужвани от новоконсолидирани ВиК оператори в шест обособени позиции,
ОБОСОБЕНА ПОЗИЦИЯ №1: РПИП за „Водоснабдяване и канализация Йовковци" ООД, Велико Търново"
"Regional feasibility studies (RFS) for the designated territories, served by newly consolidated water supply and sewerage operators in six lots,
LOT №1: RFS for "Water supply and sewerage company Yovkovtsi" Ltd., Veliko Tarnovo
Обособена територия обслужвана от: / Designated territory of:
„ВиК Йовковци" ООД, Велико Търново / "WSSCY" Ltd., Veliko Tarnovo
Карта / Map:
„Обхват на инвестиционно намерение за реконструкция на водоснабдителна мрежа и съоръжения за гр. Велико Търново" - Част 1 /
"Scope of investment intention for the reconstruction of the water supply network and facilities for the city of Veliko Tarnovo" - Part 1
Вид доклад / Type of report :
Част / Design part:
Карта № / Map No : 1-05
Част / Part : 01/02
Мащаб / Scale: 1 : 5000
Формат / Format : A0
Дата / Date: 04.2023
Ревизия / Revision :
Ръководител проект на Обособена позиция №1: / Team Leader LOT №1:
инж. Йордан Мличев
Dipl. Eng. Yordan Mlichev