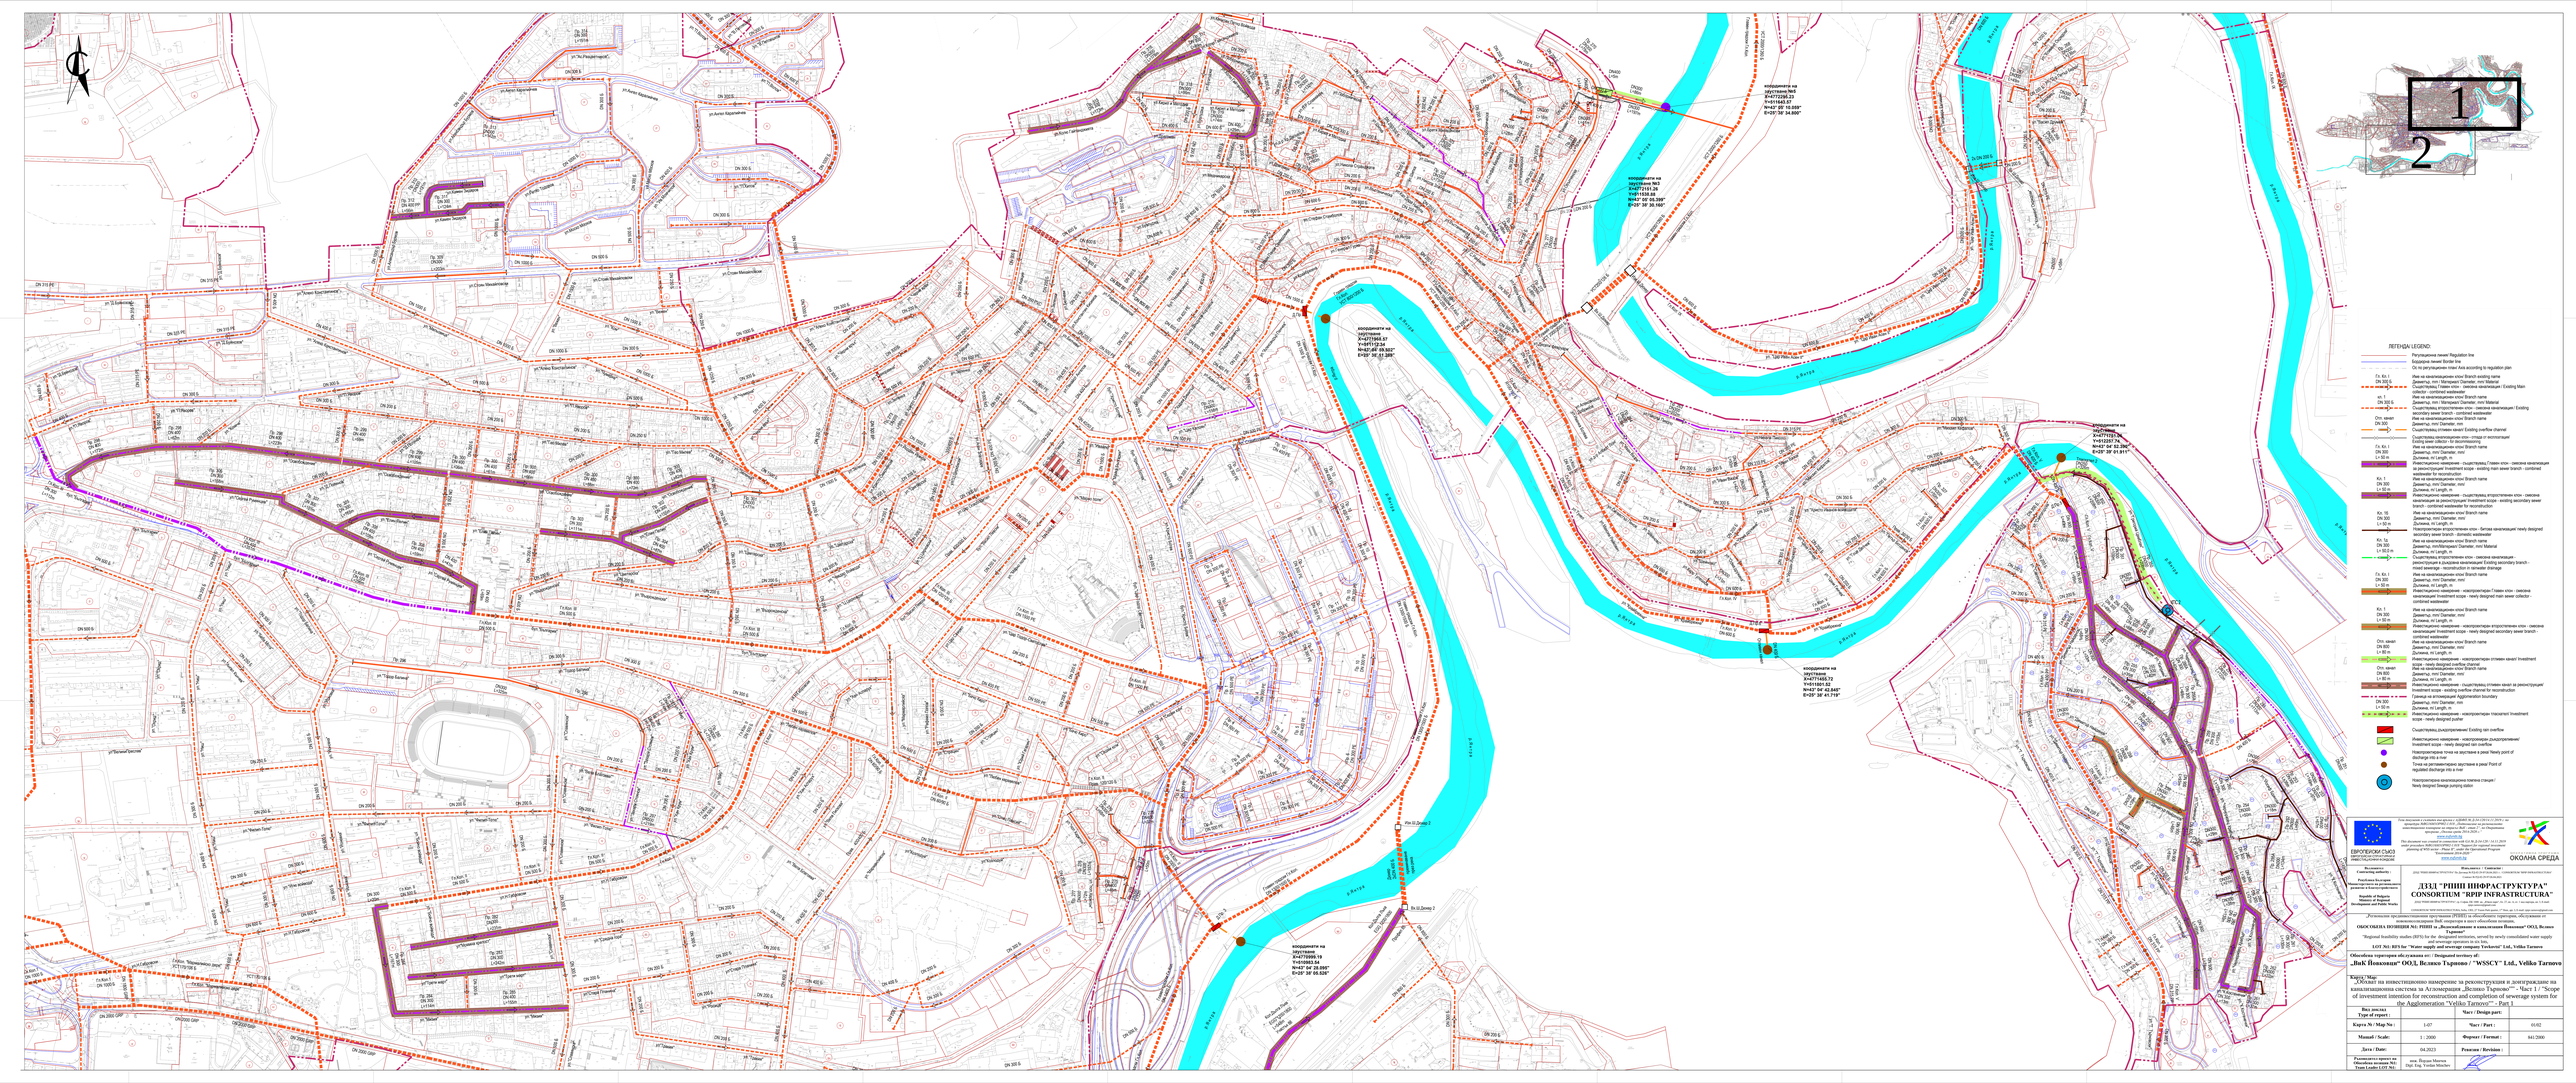
ЛЕГЕНДА LEGEND:
Регулационна линия/ Regulation line
Бордюри линия/ Border line
Ос на регулационен план/ Axis according to regulation plan
Сз. Кл. 1
DN 300 S
Ляв ка канализационен клон/ Branch existing name
Диаметър, mm / Материал/ Diameter, mm/ Material
Съществуващ клон - смесена канализация/ Existing Main branch - combined wastewater
кл. 1
DN 300 S
Ляв ка канализационен клон/ Branch name
Диаметър, mm / Материал/ Diameter, mm/ Material
Съществуващ второстепенен клон - смесена канализация/ Existing secondary branch - combined wastewater
Отл. канал
DN 300
Ляв ка канализационен клон/ Branch name
Диаметър, mm/ Diameter, mm
Съществуващ отливен канал/ Existing overflow channel
Съществуваща канализационна отливна – отводи от експлоатират/ Existing overflow channel for exploitation
Сз. Кл. 1
DN 300
L= 60 m
Ляв ка канализационен клон/ Branch name
Диаметър, mm/ Diameter, mm
Дължина, m/ Length, m
Инвестиционно намерение - съществуващ Главен клон - смесена канализация/ Investment scope - existing main sewer branch - combined wastewater for reconstruction
Кл. 1
DN 300
L= 60 m
Ляв ка канализационен клон/ Branch name
Диаметър, mm/ Diameter, mm
Дължина, m/ Length, m
Инвестиционно намерение - съществуващ второстепенен клон - смесена канализация за реконструкция/ Investment scope - existing secondary sewer branch - combined wastewater for reconstruction
Кл. 15
DN 200
L= 60 m
Ляв ка канализационен клон/ Branch name
Диаметър, mm/ Diameter, mm
Дължина, m/ Length, m
Новопроектиран второстепенен клон - битова канализация/ Newly designed secondary sewer branch - domestic wastewater
Кл. 1а
DN 300
L= 60 m
Ляв ка канализационен клон/ Branch name
Диаметър, mm/Материал/ Diameter, mm/ Material
Дължина, m/ Length, m
Съществуващ второстепенен клон - смесена канализация - реконструкция в дъждовна канализация/ Existing secondary branch - mixed sewerage - reconstruction in rainwater drainage
Сз. Кл. 1
DN 300
L= 60 m
Ляв ка канализационен клон/ Branch name
Диаметър, mm/ Diameter, mm
Дължина, m/ Length, m
Инвестиционно намерение - новопроектиран Главен клон - смесена канализация/ Investment scope - newly designed main sewer collector - combined wastewater
Кл. 1
DN 300
L= 60 m
Ляв ка канализационен клон/ Branch name
Диаметър, mm/ Diameter, mm
Дължина, m/ Length, m
Инвестиционно намерение - новопроектиран второстепенен клон - смесена канализация/ Investment scope - newly designed secondary sewer branch - combined wastewater
Отл. канал
DN 600
L= 60 m
Ляв ка канализационен клон/ Branch name
Диаметър, mm/ Diameter, mm
Дължина, m/ Length, m
Инвестиционно намерение - новопроектиран отливен канал/ Investment scope - newly designed overflow channel
Отл. канал
DN 600
L= 60 m
Ляв ка канализационен клон/ Branch name
Диаметър, mm/ Diameter, mm
Дължина, m/ Length, m
Инвестиционно намерение - съществуващ отливен канал за реконструкция/ Investment scope - existing overflow channel for reconstruction
Граница на агломерация/ Agglomeration boundary
DN 300
L= 60 m
Ляв ка канализационен клон/ Branch name
Диаметър, mm/ Diameter, mm
Дължина, m/ Length, m
Инвестиционно намерение - новопроектиран транзитен/ Investment scope - newly designed pushe
Съществуващ дъждопреливник/ Existing rain overflow
Инвестиционно намерение - новопроектиран дъждопреливник/ Investment scope - newly designed rain overflow
Новопроектирана точка на изпускане в реке/ Newly point of discharge into a river
Точка на регулирано място за изпускане в реке/ Point of regulated discharge into a river
Новопроектирана канализационна помпена станция/ Newly designed Sewage pumping station
ЕВРОПЕЙСКИ СЪЮЗ
ЕВРОПЕЙСКИ ФОНД ЗА РЕГИОНАЛНО РАЗВИТИЕ
ПРОЕКТ ЗА ДОБРО УПРАВЛЕНИЕ
Министерство на регионалното развитие и благоустройството
Ministry of Regional Development and Public Works
ОКОЛНА СРЕДА
ДЗЗД "РИЙН ИНФРАСТРУКТУРА"
CONSORTIUM "RIJN INFRASTRUCTURA"
ОБЩА ПОЗИЦИЯ №1: РИЙН за „Водоснабдяване и канализация Пловдив" ООД, Велико Търново
LOT №1: RIJN for "Water supply and sewerage company Plovdiv" Ltd., Veliko Tarnovo
Обособена територия обслужвана от: / Designated territory of:
„ВиК Пловдив" ООД, Велико Търново / "WSSCV" Ltd., Veliko Tarnovo
Карта / Map:
„Обхват на инвестиционно намерение за реконструкция и довършване на канализационна система за Агломерация „Велико Търново" – "Част 1 / "Scope of investment intention for reconstruction and completion of sewerage system for the Agglomeration "Veliko Tarnovo" – Part 1
Вид доклад: / Type of report:
Част / Design part:
Карта № / Map No:
1-07
Част / Part:
01/02
Мащаб / Scale:
1 : 2000
Формат / Format:
841/2000
Дата / Date:
04.2023
Ревизия / Revision:
Ръководител екипът на Обособена позиция №1 / Team Leader LOT №1:
инж. Ерджан Мюмюн
Dipl. Eng. Erdjan Mümün