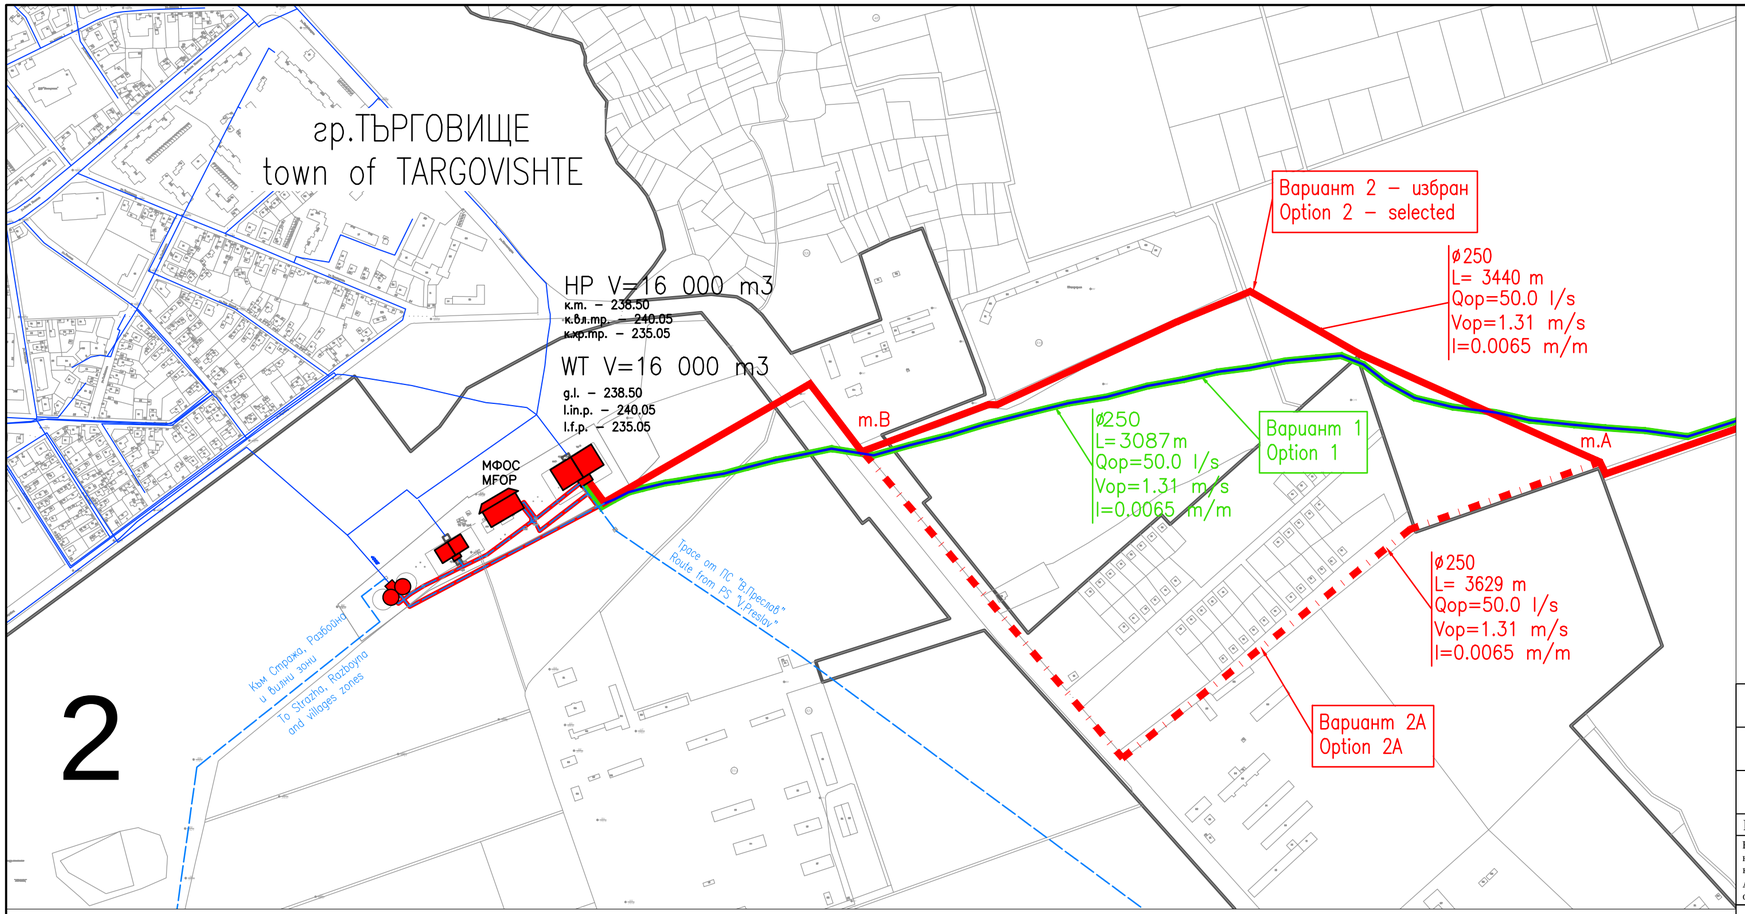

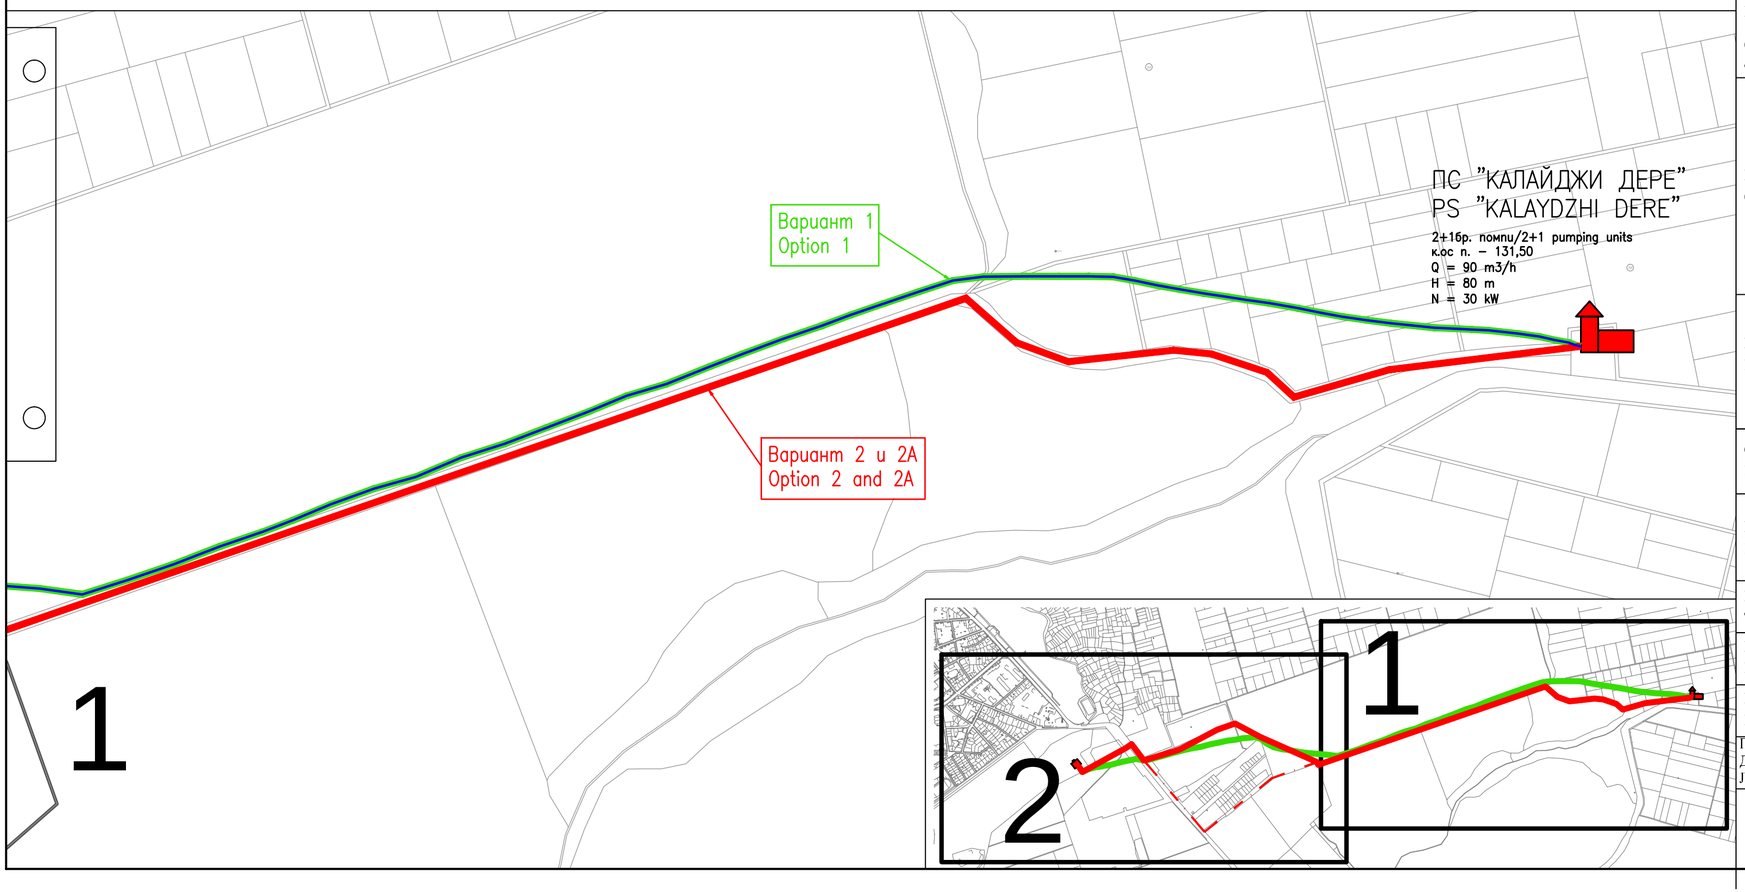

ЛЕГЕНДА:/LEGEND:

- Детайлен вариант 1 / Detailed option 1
- Детайлен вариант 2 / Detailed option 2
- Детайлен вариант 2А - избран / Detailed option 2 - selected
- Довеждащ водопровод / External water supply pipeline
- Съществуващ външен водопровод (друг) / Existing external water supply pipeline (other)
- Друг съществуващ външен водопровод предвиден за реконструкция / Other existing external water supply pipeline planned for reconstruction
- Вътрешна водопроводна мрежа / Distribution water supply network
- Строителна граница на населеното място / Built-up area boundary
- Помпена станция / Pumping station
- ПСПВ / PWTP
- Напорен резервоар (HP) / Water tank (WT)
- Съоръжения - инвестиционно намерение - реконструкция/ремонт / Facilities - Investment measure - reconstruction/rehabilitation

N W E S

Забележки:

1. Трасетата на Вариант 2 и Вариант 2А съвпадат от ПС "Калайджи дере" до т.А, където се разделят и после, след т.В съвпадат отново!
2. В обхвата на инвестиционните мерки няма защитени територии по смисъла на ЗЗТ и Натура 2000, както и свлачищни процеси!

Notes:

1. The routes of Option 2 and Option 2A coincide from PS Kalaydzhi dere to t.A, where they split and later past t.B they coincide again!
2. There are no protected areas within the meaning of EPA and Natura 2000, as well as landslide processes within the scope of the investment measures!

Rev.	Описание / Description	Дата / Date	Име / Name
03	Сменен избран вариант. Променена номерация на приложение. / Changed selected option. Annex number changed.	21.02.2023	Т.Игнева/ T.Igneva
02	Добавени забележки. Отразени забележки на възложителя./ Notes added. Reflected comments of the contracting authority.	02.11.2022	Т.Игнева/ T.Igneva
01	Добавени варианти за трасе на тласкателя. Актуализирана легенда./Added options for the route of the force main. Legend updated.	28.09.2022	Т.Игнева/ T.Igneva

ВСИЧКИ АВТОРСКИ ПРАВА ЗАПАЗЕНИ! Този чертеж и информацията, която се съдържа в него са собственост на МРРБ. Никаква част от този отпечатан материал не може да се репродуцира и/или публикува, фотокопира, микрофилмира и др., без предварително писмено съгласие, нито да се използва без такова разрешение за каквито и да е цели, различни от тези, за които материала е отпечатан.
ALL RIGHTS RESERVED! This drawing and the information contained therein is the property of MRDPW. No part of this drawing may be reproduced, stored in a retrieval system, or transmitted in any form, or by any means, electronic, mechanical, photocopying, recording or otherwise, without the prior permission of the copyright holder.

Възложител / Contracting authority	МИНИСТЕРСТВО НА РЕГИОНАЛНОТО РАЗВИТИЕ И БЛАГОУСТРОЙСТВОТО СОФИЯ 1202, ул."Св. Св. Кирил и Методий" № 17-19 MINISTRY OF REGIONAL DEVELOPMENT AND PUBLIC WORKS SOFIA 1202 "Sv. Sv. Kiril i Metodii" 17-19 str.
Изпълнител / Contractor	ОБЕДИНЕНИЕ „ЯНТРА - ВРАНА“ ДЗЗД JV "YANTRA - VRANA" DZZD **БУЛДАР КОНСУЛТИНГ ЕООД** / **BULDAR CONSULTING EOOD** **ПРИОРИТИ КОНСУЛТИНГ ООД** / **PRIORITY CONSULTING OOD** **ДЕЛФИН ПРОЕКТ ЕКОТЕХНИКА ООД** / **DELPHIN PROJEKT ECOTECHNICA OOD** **АКВАИНС ЕООД** / **AQUAINS EOOD**
Проект / Project	РЕГИОНАЛНИ ПРЕДИНВЕСТИЦИОННИ ПРОУЧВАНИЯ (РПИП) ЗА ОБОСОБЕНИТЕ ТЕРИТОРИИ, ОБСЛУЖВАНИ ОТ НОВОКОНСОЛИДИРАНИ ВИК ОПЕРАТОРИ В ШЕСТ ОБОСОБЕНИ ПОЗИЦИИ Обособена позиция 5: „ВиК“ ООД, ТЪРГОВИЩЕ REGIONAL FEASIBILITY STUDIES (RFS) FOR DESIGNATED TERRITORIES SERVED BY NEWLY CONSOLIDATED WSS OPERATORS IN SIX LOTS LOT 5: "ViK" OOD, TARGOVISHTE
Обект / Unit	Водоснабдяване на Търговище Water supply of Targovishte
Име / Name	*Детайлни варианти - реконструкция на елементи от ВС „Калайджи дере“* Detailed options - reconstruction of elements of WSS "Kalaydzhi dere"

Р-л екип / Team leader	инж. Кр. Кузманова Dipl.-Eng. Kr. Kuzmanova		Фаза / Phase	РПИП / RFS	Част / Part	Водоснабдяване / Water Supply
Кл. експерт / Key Expert	инж. Г. Баева Dipl.-Eng. G. Baeva		Архив / Archive		Ревизия / Revision	03
Проектант / Designer	инж. Т. Игнева Dipl.-Eng. T. Igneva		Мащаб / Scale	1 : 5000	Дата / Date	21/02/23
Представляващ ДЗЗД / JV Representative	Д. Петров D. Petrov		Чертеж № / Drawing №	TR / RFS / WS-E5.1.3 / 01 (1_1)_03		

www.eufunds.bg
Проект „Подпомагане на регионалното инвестиционно планиране на отрасъл ВиК – етап 2“ по процедура № BG16M1OP002-1.018, финансиран от Оперативна програма „Околна среда 2014-2020“, съфинансирана от Европейския съюз чрез Европейските структурни и инвестиционни фондове/
Project "Support to the Regional Investment Planning in the Water and Sanitation Sector - phase 2" acc. Procedure № BG16M1OP002-1.018, financed by Operational Programme "Environment 2014 - 2020", co-financed by the European Union through the European Structural and Investment Funds