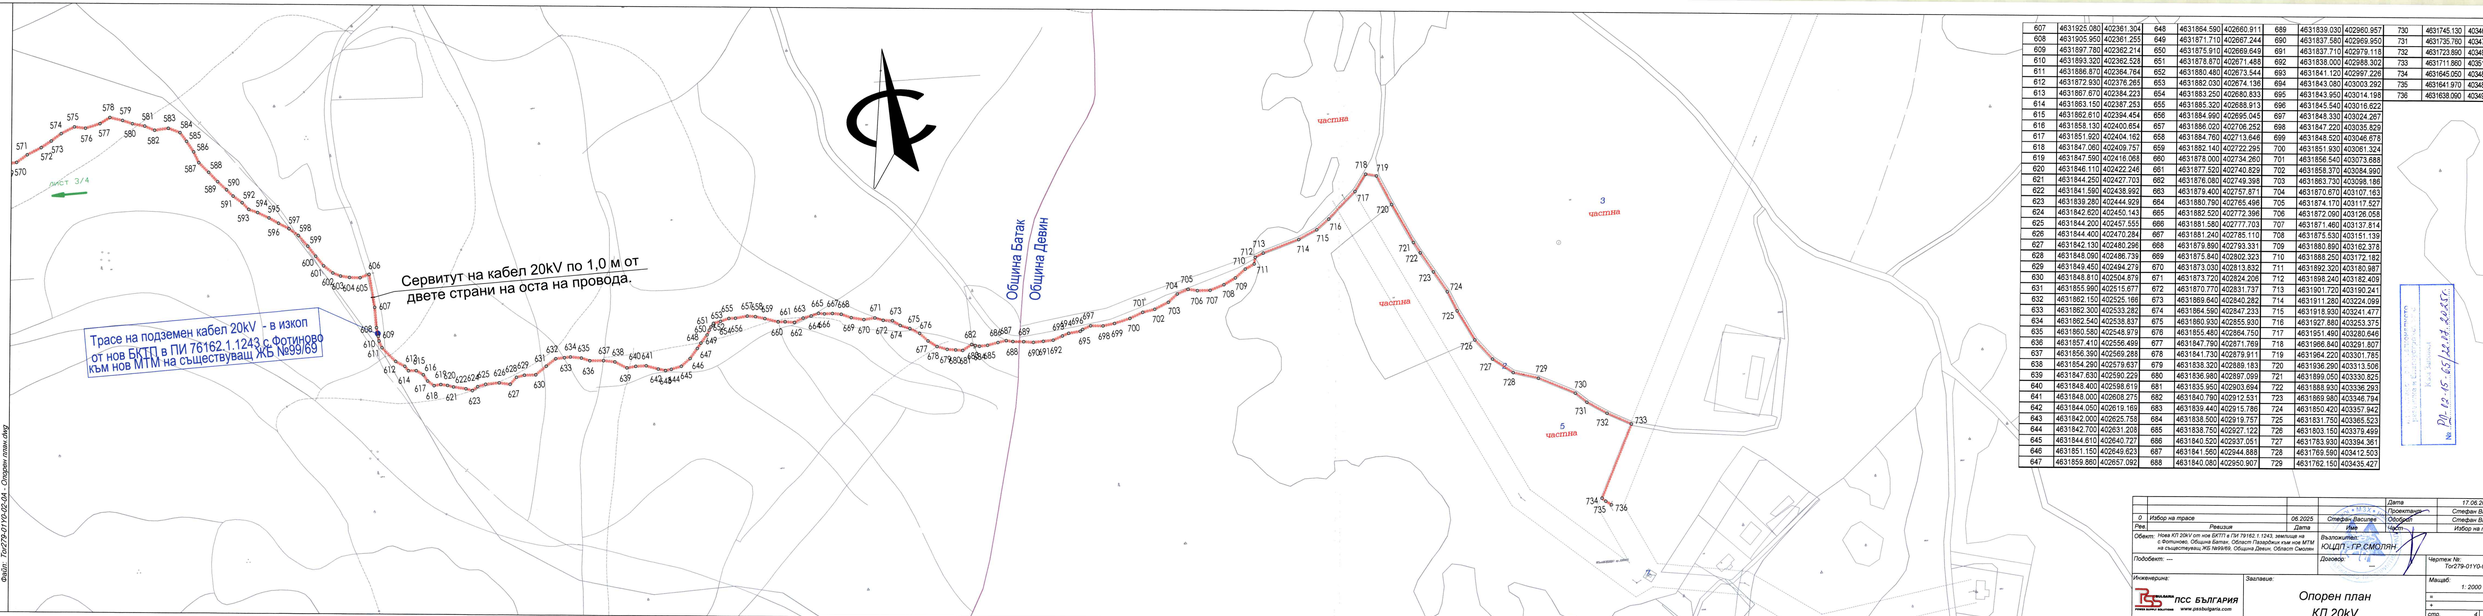


| | | | | | | | | | | | |
|---|---|---|---|---|---|---|---|---|---|---|---|
| 607 | 4631925.080 | 402361.304 | 648 | 4631864.590 | 402660.911 | 689 | 4631839.030 | 402960.957 | 730 | 4631745.130 | 403468.530 |
| 608 | 4631905.950 | 402361.255 | 649 | 4631871.710 | 402667.244 | 690 | 4631837.580 | 402969.950 | 731 | 4631735.760 | 403478.427 |
| 609 | 4631897.780 | 402362.214 | 650 | 4631875.910 | 402669.649 | 691 | 4631837.710 | 402979.118 | 732 | 4631733.850 | 403486.329 |
| 610 | 4631893.320 | 402362.528 | 651 | 4631878.870 | 402671.488 | 692 | 4631838.000 | 402988.302 | 733 | 4631711.860 | 403517.965 |
| 611 | 4631886.870 | 402364.764 | 652 | 4631880.480 | 402673.544 | 693 | 4631841.120 | 402997.226 | 734 | 4631645.050 | 403484.608 |
| 612 | 4631872.930 | 402376.265 | 653 | 4631882.030 | 402674.136 | 694 | 4631843.080 | 403003.292 | 735 | 4631641.970 | 403487.834 |
| 613 | 4631867.870 | 402384.223 | 654 | 4631883.250 | 402680.833 | 695 | 4631843.950 | 403014.198 | 736 | 4631638.060 | 403492.900 |
| 614 | 4631863.150 | 402387.253 | 655 | 4631885.320 | 402688.913 | 696 | 4631845.540 | 403016.622 | | | |
| 615 | 4631862.810 | 402394.454 | 656 | 4631884.990 | 402695.045 | 697 | 4631848.330 | 403024.267 | | | |
| 616 | 4631858.130 | 402400.654 | 657 | 4631886.020 | 402706.252 | 698 | 4631847.220 | 403035.829 | | | |
| 617 | 4631851.920 | 402404.162 | 658 | 4631884.760 | 402713.646 | 699 | 4631848.520 | 403046.678 | | | |
| 618 | 4631847.060 | 402409.757 | 659 | 4631882.140 | 402722.295 | 700 | 4631851.930 | 403061.324 | | | |
| 619 | 4631847.590 | 402416.068 | 660 | 4631878.000 | 402734.260 | 701 | 4631856.540 | 403073.688 | | | |
| 620 | 4631846.110 | 402422.246 | 661 | 4631877.520 | 402740.829 | 702 | 4631858.370 | 403084.990 | | | |
| 621 | 4631844.250 | 402427.703 | 662 | 4631876.080 | 402749.398 | 703 | 4631863.730 | 403098.186 | | | |
| 622 | 4631841.590 | 402438.992 | 663 | 4631879.400 | 402757.871 | 704 | 4631870.670 | 403107.163 | | | |
| 623 | 4631839.280 | 402444.929 | 664 | 4631880.790 | 402765.498 | 705 | 4631874.170 | 403117.527 | | | |
| 624 | 4631842.620 | 402450.143 | 665 | 4631882.520 | 402772.396 | 706 | 4631872.090 | 403126.058 | | | |
| 625 | 4631844.200 | 402457.550 | 666 | 4631881.580 | 402777.703 | 707 | 4631871.460 | 403137.814 | | | |
| 626 | 4631844.400 | 402470.284 | 667 | 4631881.240 | 402785.110 | 708 | 4631875.530 | 403151.139 | | | |
| 627 | 4631842.130 | 402480.296 | 668 | 4631879.890 | 402793.331 | 709 | 4631880.890 | 403162.378 | | | |
| 628 | 4631848.090 | 402486.739 | 669 | 4631875.840 | 402802.323 | 710 | 4631888.250 | 403172.182 | | | |
| 629 | 4631849.450 | 402494.279 | 670 | 4631873.030 | 402813.832 | 711 | 4631892.320 | 403180.987 | | | |
| 630 | 4631848.810 | 402504.879 | 671 | 4631873.720 | 402824.206 | 712 | 4631898.240 | 403182.409 | | | |
| 631 | 4631855.990 | 402515.677 | 672 | 4631870.770 | 402831.737 | 713 | 4631901.720 | 403190.241 | | | |
| 632 | 4631862.150 | 402525.166 | 673 | 4631869.640 | 402840.282 | 714 | 4631911.280 | 403224.099 | | | |
| 633 | 4631862.300 | 402533.282 | 674 | 4631864.590 | 402847.233 | 715 | 4631918.930 | 403241.477 | | | |
| 634 | 4631862.540 | 402538.837 | 675 | 4631860.930 | 402855.930 | 716 | 4631927.880 | 403253.375 | | | |
| 635 | 4631860.580 | 402548.979 | 676 | 4631855.480 | 402864.750 | 717 | 4631951.490 | 403280.646 | | | |
| 636 | 4631857.410 | 402556.499 | 677 | 4631847.790 | 402871.769 | 718 | 4631966.840 | 403291.807 | | | |
| 637 | 4631856.390 | 402569.288 | 678 | 4631841.730 | 402879.911 | 719 | 4631964.220 | 403301.785 | | | |
| 638 | 4631854.290 | 402579.637 | 679 | 4631838.320 | 402888.183 | 720 | 4631936.290 | 403313.506 | | | |
| 639 | 4631847.630 | 402580.229 | 680 | 4631836.980 | 402897.099 | 721 | 4631899.050 | 403330.825 | | | |
| 640 | 4631848.400 | 402598.619 | 681 | 4631835.950 | 402903.694 | 722 | 4631888.930 | 403336.293 | | | |
| 641 | 4631848.000 | 402608.275 | 682 | 4631840.790 | 402912.531 | 723 | 4631869.980 | 403346.794 | | | |
| 642 | 4631844.050 | 402619.169 | 683 | 4631839.440 | 402915.786 | 724 | 4631850.420 | 403357.942 | | | |
| 643 | 4631842.000 | 402625.758 | 684 | 4631838.500 | 402919.757 | 725 | 4631831.750 | 403365.523 | | | |
| 644 | 4631842.700 | 402631.209 | 685 | 4631838.750 | 402927.122 | 726 | 4631803.150 | 403379.499 | | | |
| 645 | 4631844.810 | 402640.727 | 686 | 4631840.520 | 402937.051 | 727 | 4631783.930 | 403394.361 | | | |
| 646 | 4631851.150 | 402649.623 | 687 | 4631841.560 | 402944.888 | 728 | 4631769.590 | 403412.503 | | | |
| 647 | 4631859.860 | 402657.092 | 688 | 4631843.080 | 402950.907 | 729 | 4631762.150 | 403435.427 | | | |

Дата: 17.06.2025
Проектирал: Стефан Василев
Одобрил: Стефан Василев
Избор на трасе

| Рев. | Ревизия | Дата | Име |
|---|---|---|---|
| 0 | Избор на трасе | 06.2025 | Стефан Василев |

Обект: Нова КТ 20kV от нов БКТП в ПИ 76162.1.1243, землище на с. Фотиново, Община Батак, Област Пазарджик към нов МТМ на съществуващ ЖБ №99/69, Община Девин, Област Смолян

Подобект: ---

Възложител: ЮЦДП - ГР.СМОЛЯН
Договор: №

Чертеж №: Tor279-01Y0-02-0A

Инженерина: ПСС БЪЛГАРИЯ www.pssbulgaria.com

Заглавие: Опорен план КП 20kV

Мащаб: 1: 2000

отр. 4
вс.стр. 4

Файл: Tor279-01Y0-02-0A - Опорен план.dwg

Одобрено съгласно Заповед № ДО-12-15-65/20.03.2025г.