



БГС 2005		
R	X	Y
R1	4665951.140	528332.330
R2	4665938.000	528350.410
R3	4665867.970	528723.910

Легенда:	
	нова ВЛ 220kV, предмет на проекта
	Зона за допускане до изработване на ПУП/регулационен план
	Землищна граница
	Областна граница
	Територия - земеделска
	Територия - горска
	Територия - заета от води и водни обекти
	Територия - транспорт
	Територия - урбанизирана

Министерство на регионалното развитие и благоустройството
Съм Заповед
№ ПП-02-15-79/07.10.2025г.

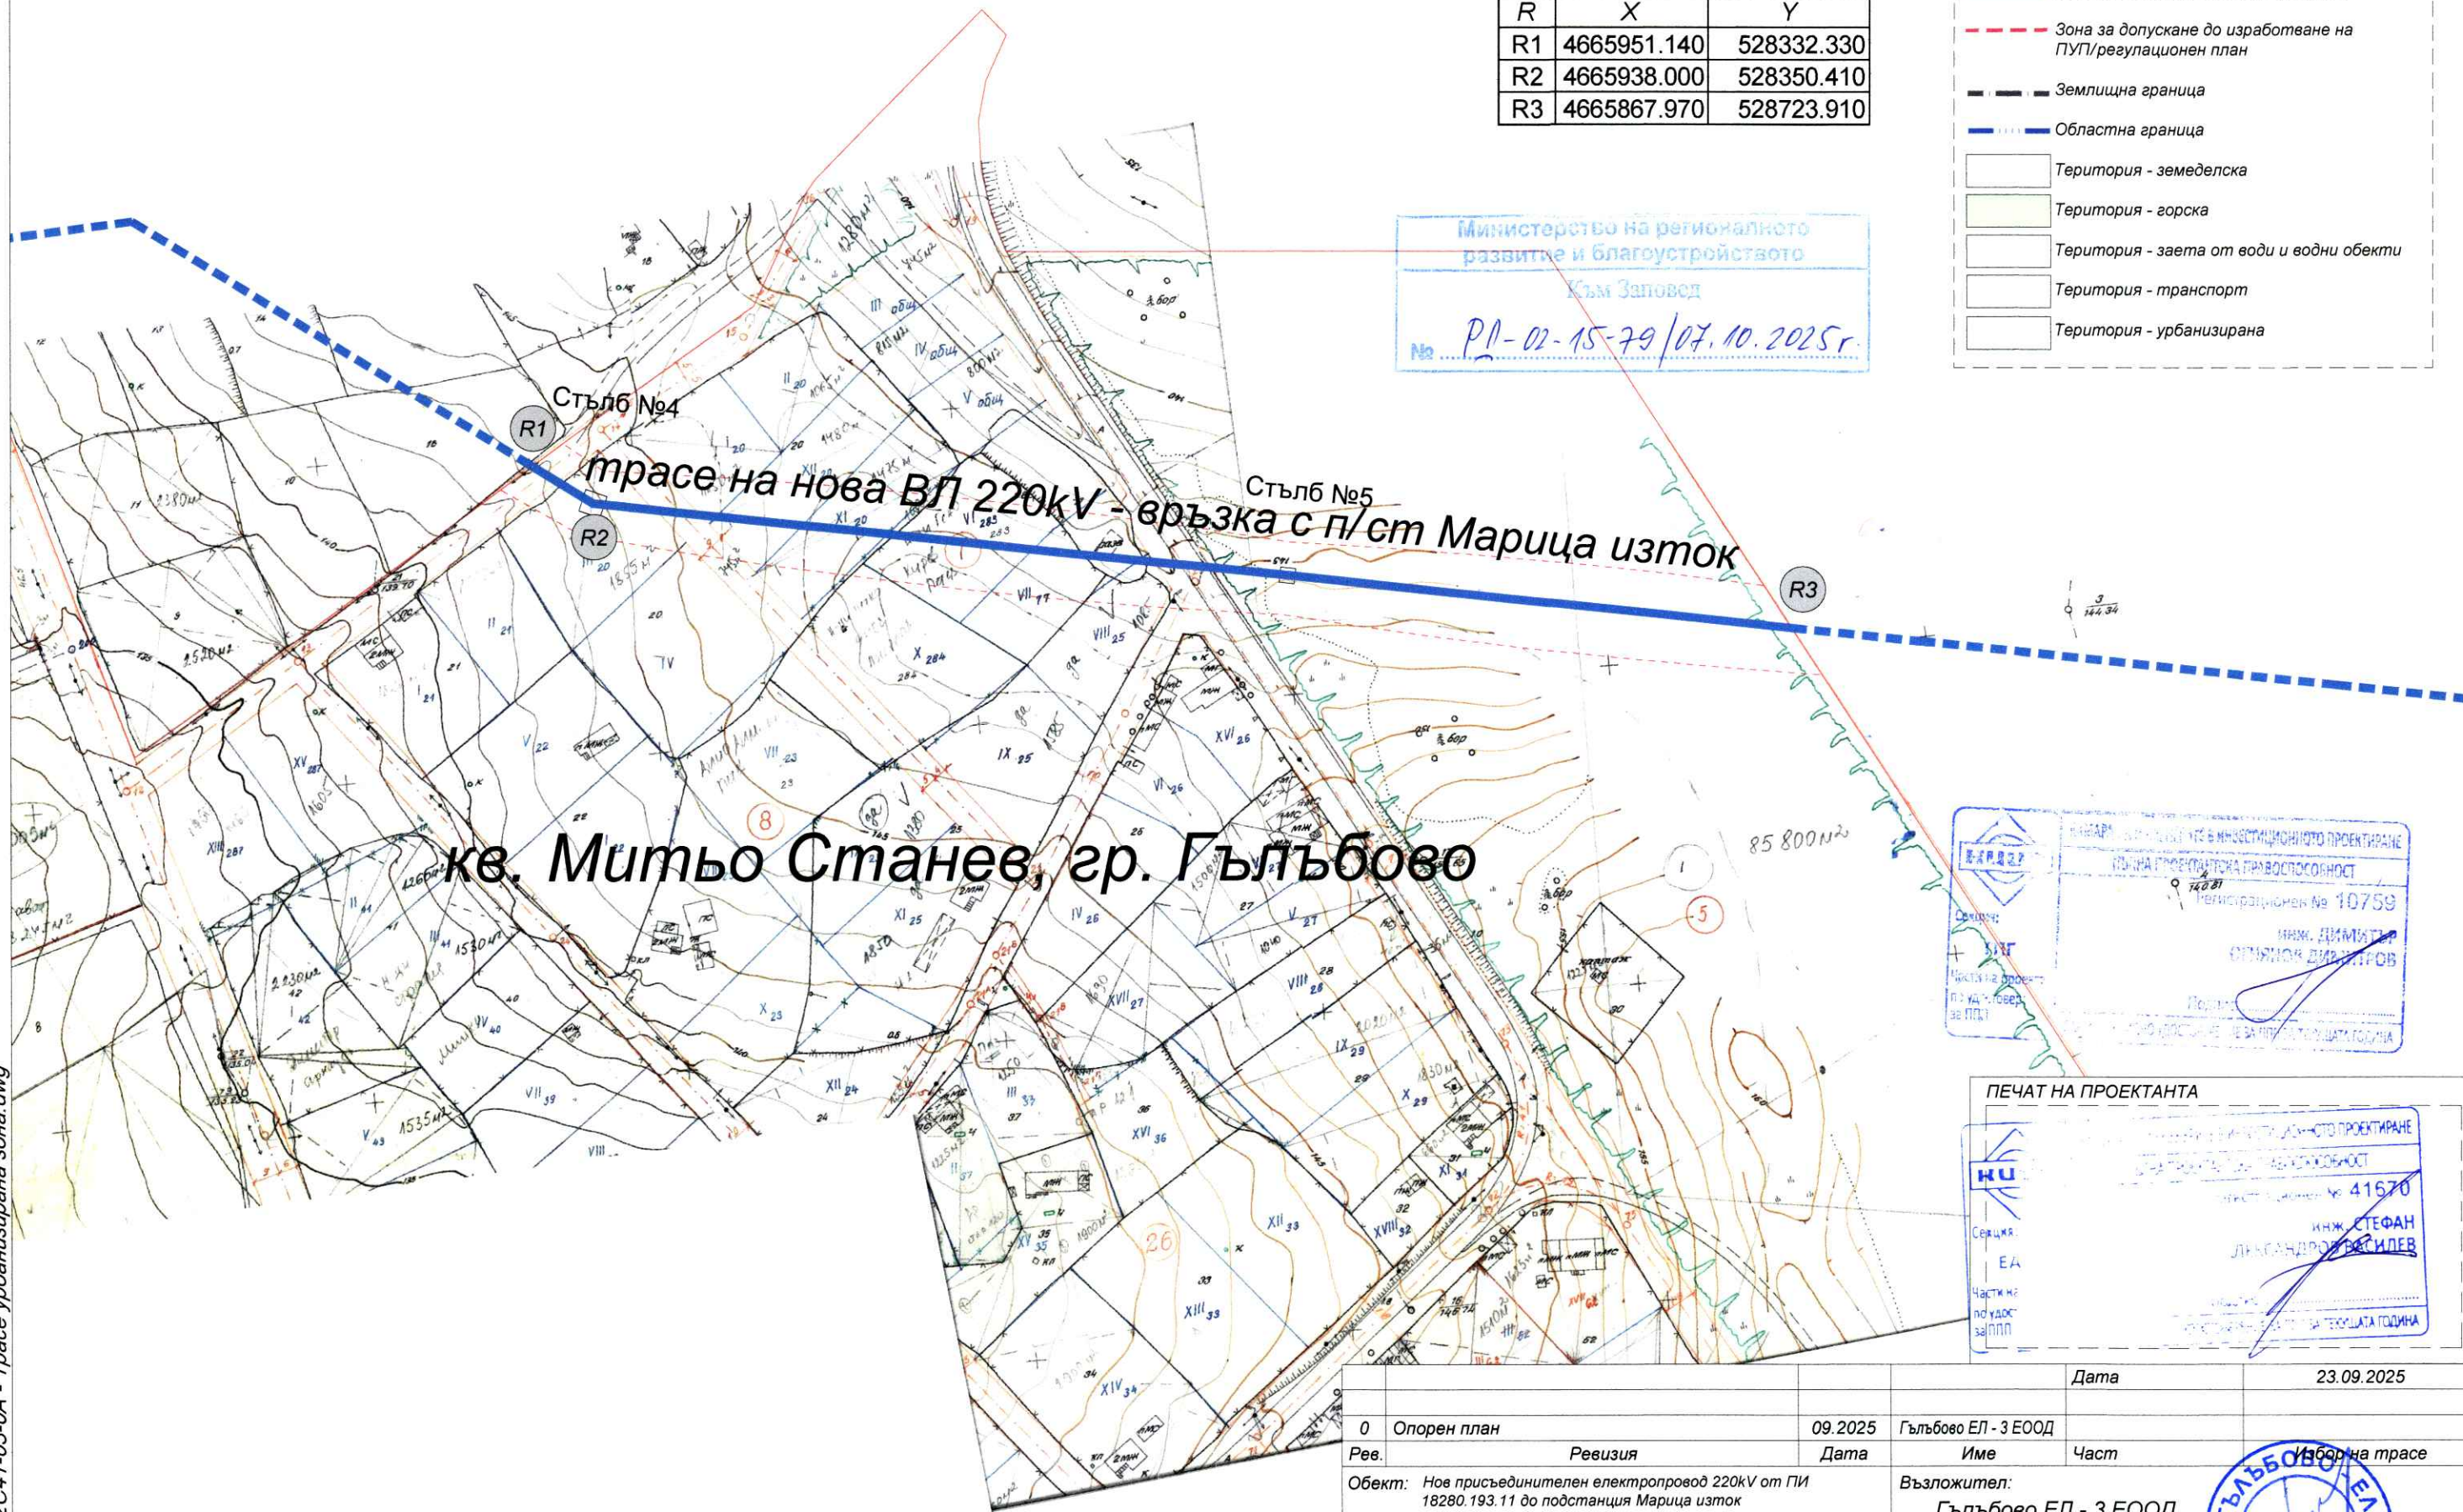

ПЕЧАТ НА ПРОЕКТАНТА

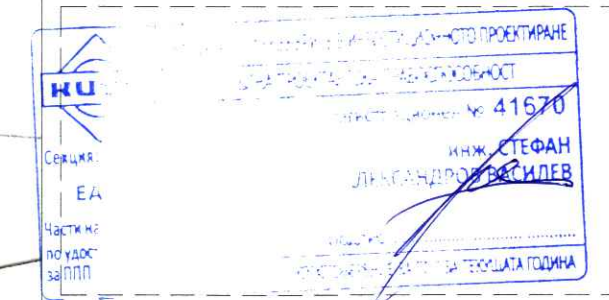

		Дата		23.09.2025
0	Опорен план	09.2025	Гълъбово ЕЛ - 3 ЕООД	
Рев.	Ревизия	Дата	Име	Част
Обект: Нов присъединителен електропровод 220kV от ПИ 18280.193.11 до подстанция Марица изток		Възложител: Гълъбово ЕЛ - 3 ЕООД		
Подобект: ---		Договор: ---		
Инженеринг:		Заглавие:		Масщаб: 1:2 000
ПСС БЪЛГАРИЯ		Опорен план на трасето на нов присъединителен въздушен електропровод 220KV		
				стр. 1
				вс. стр. 1

