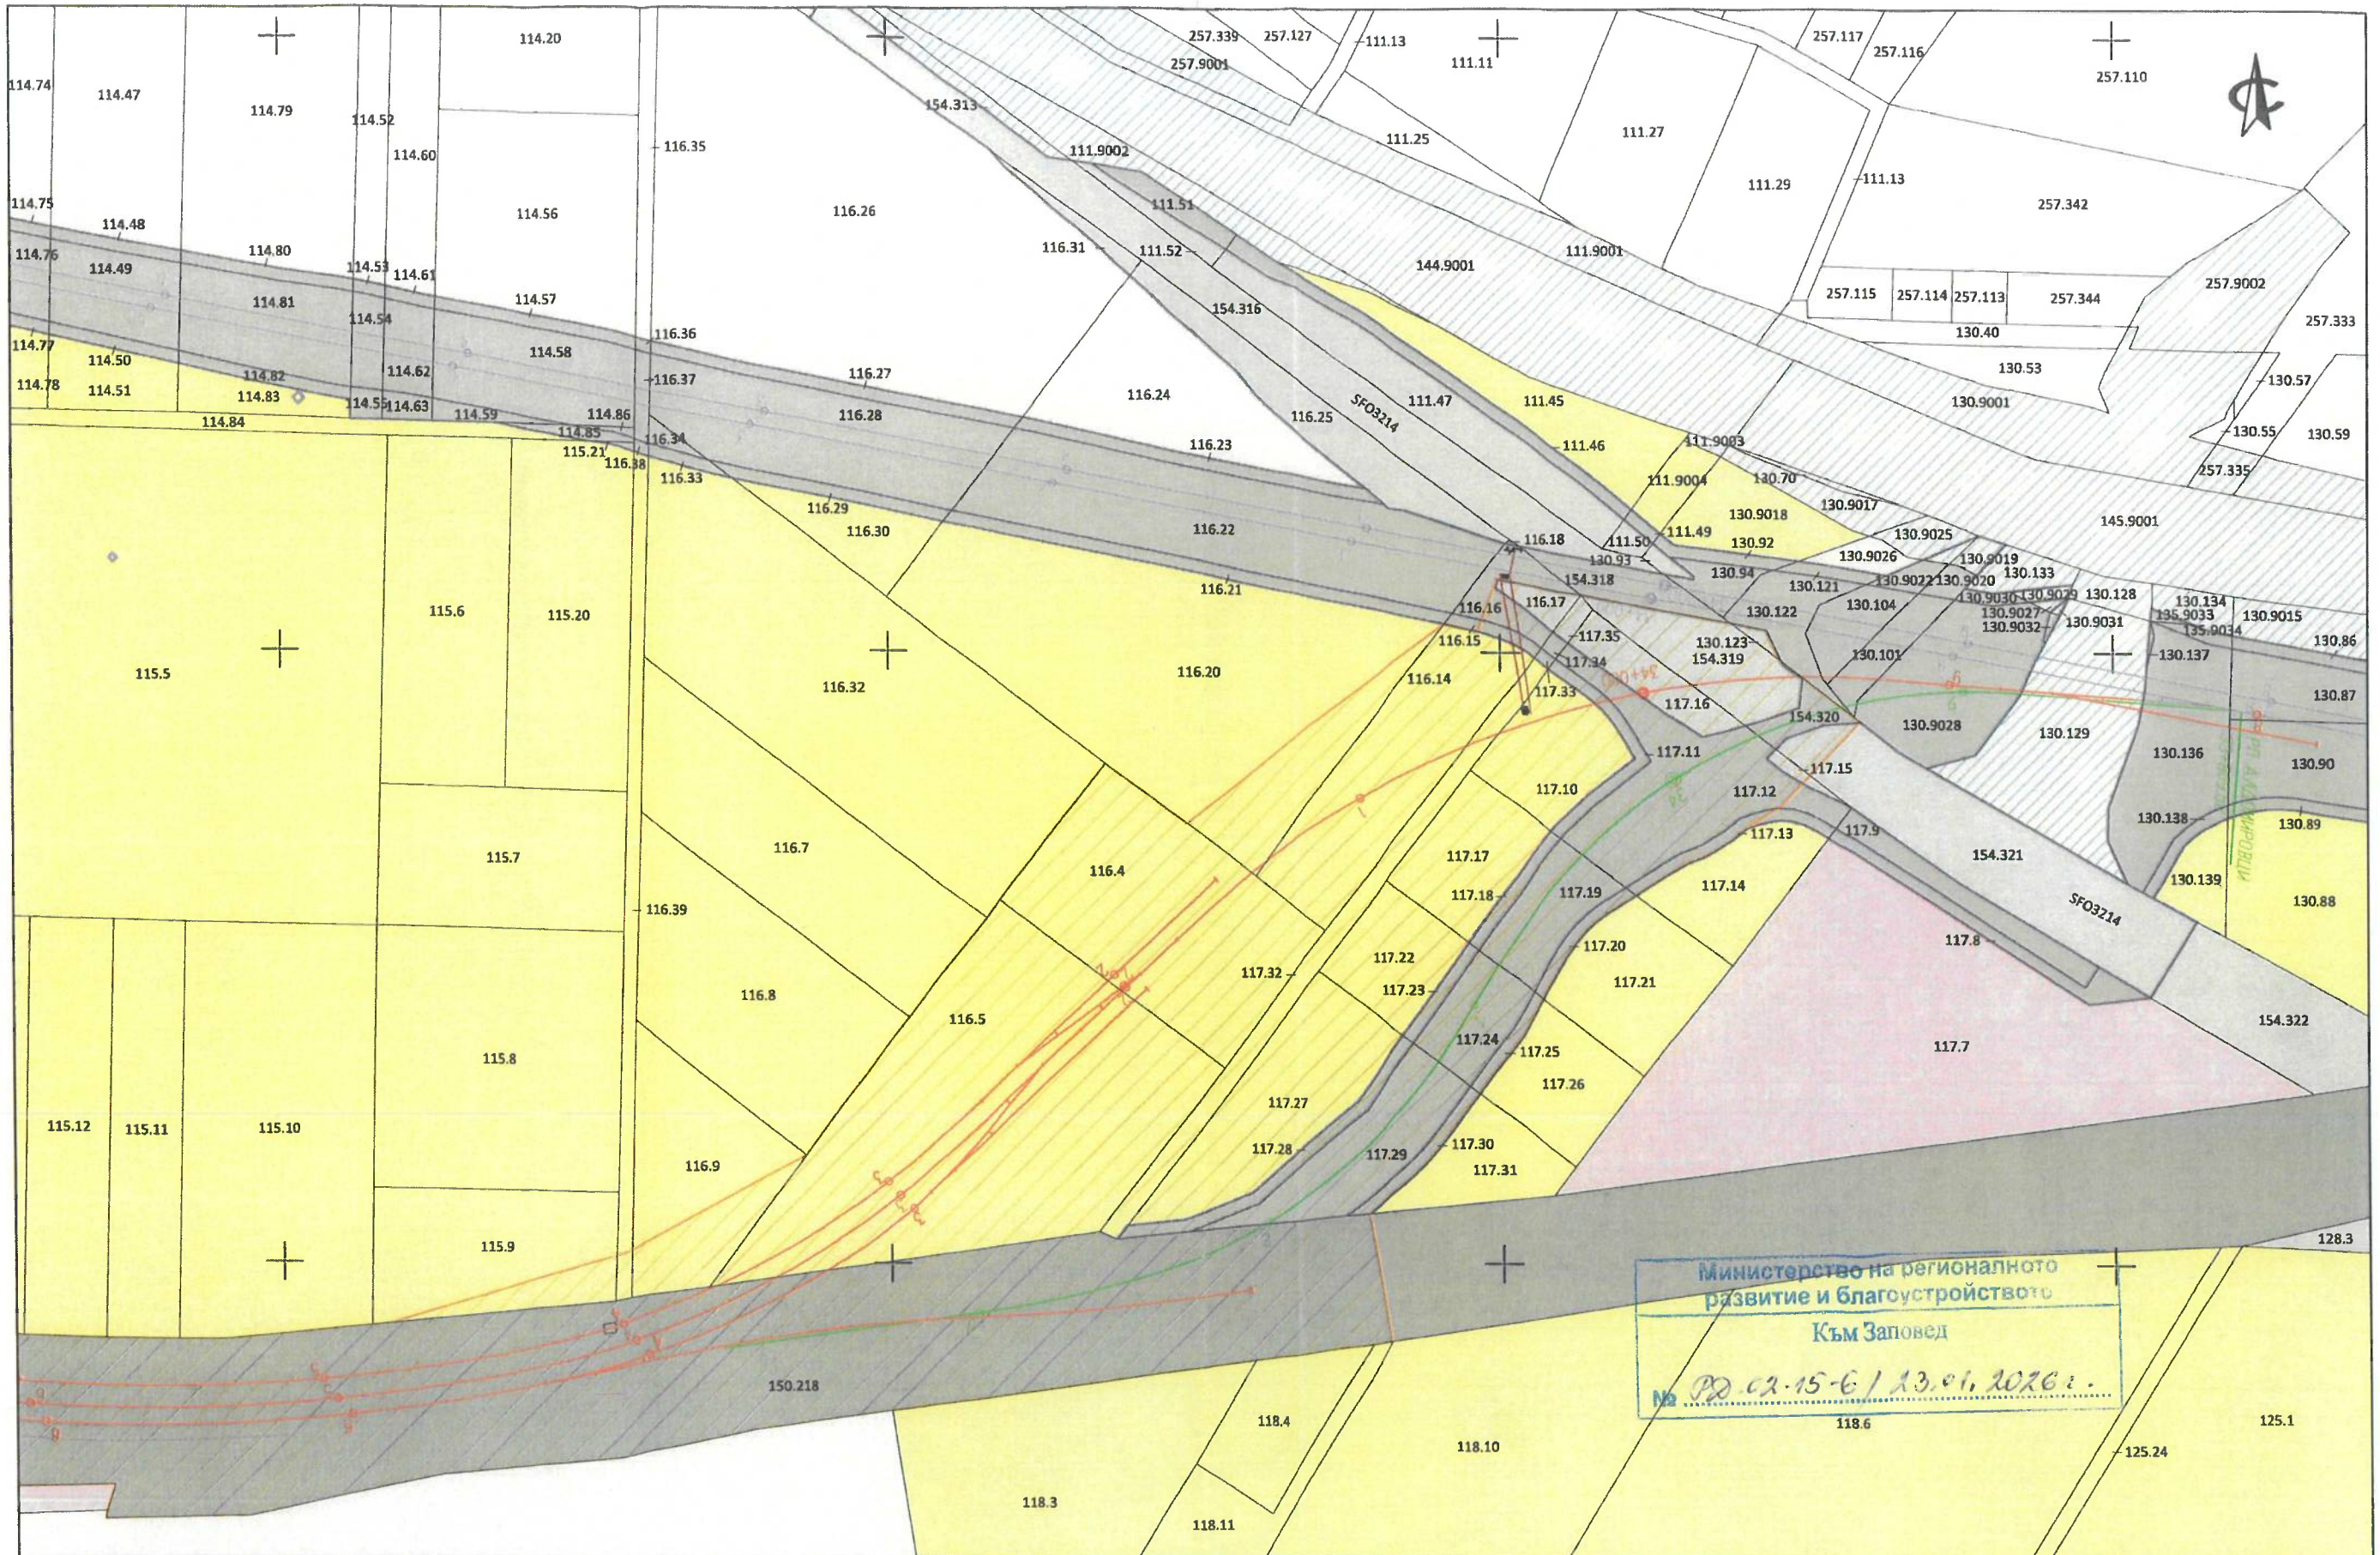

Проект: **СТРОИТЕЛСТВО НА ЖЕЛЕЗЕН ПЪТ, КОНТАКТНА МРЕЖА, СЪОРЪЖЕНИЯ НА УЧАСТЪК ПЕТЪРЧ - ДРАГОМАН, ПРОЕКТИРАНЕ, СТРОИТЕЛСТВО И АВТОРСКИ НАДЗОР НА СИСТЕМИ ЗА СИГНАЛИЗАЦИЯ И ТЕЛЕКОМУНИКАЦИИ НА УЧАСТЪК ВОЛУЯК - ДРАГОМАН**
(Project:„CONSTRUCTION OF TRACK, CATENARY, STRUCTURES AT SECTION PETARCH - DRAGOMAN, DESIGN, CONSTRUCTION AND AUTHOR SUPERVISION OF SIGNALLING AND TELECOMMUNICATION SYSTEMS OF SECTION VOLUIAK - DRAGOMAN")

Възложител (Employer)	ДП НАЦИОНАЛНА КОМПАНИЯ ЖЕЛЕЗОПЪТНА ИНФРАСТРУКТУРА	Изпълнител (Contractor)	TERNA
Участък: (Location:)	Петърч - Драгоман (Petarch - Dragoman)		
Съдържание: (Content:)	Оперен план към техническо задание за изработване на ИПУП за осигуряване на необходимите площи за връзка между съществуващото железопътно трасе и проектното трасе з-ще с.Алдомировци, ЕКАТТЕ 00223, общ.Сливница, обл.София		

Проектант: (Designer:)	ТЕРНА АД (TERNA SA)	Консултант / Строителен надзор (Consultant / Construction Supervision)	Етап I: Проектиране Stage I: Design
Ръководител проект. екип: (Head of design team:)	инж. Васил Василев eng. Vasil Vasilev	NET GTE Eurotransproject	Лист: (List:) 1/2
Проектант: (Designer:)	инж. М. Борисова eng. M. Borisova		Мащаб: (Scale:) 1:2000
		Ръководител на екип: (Head of project:) Н. Ангелов (N. Angelov)	Дата: (Date:) 06.2025
			Чертеж №: (Drawing №:) WD-UP-01-C

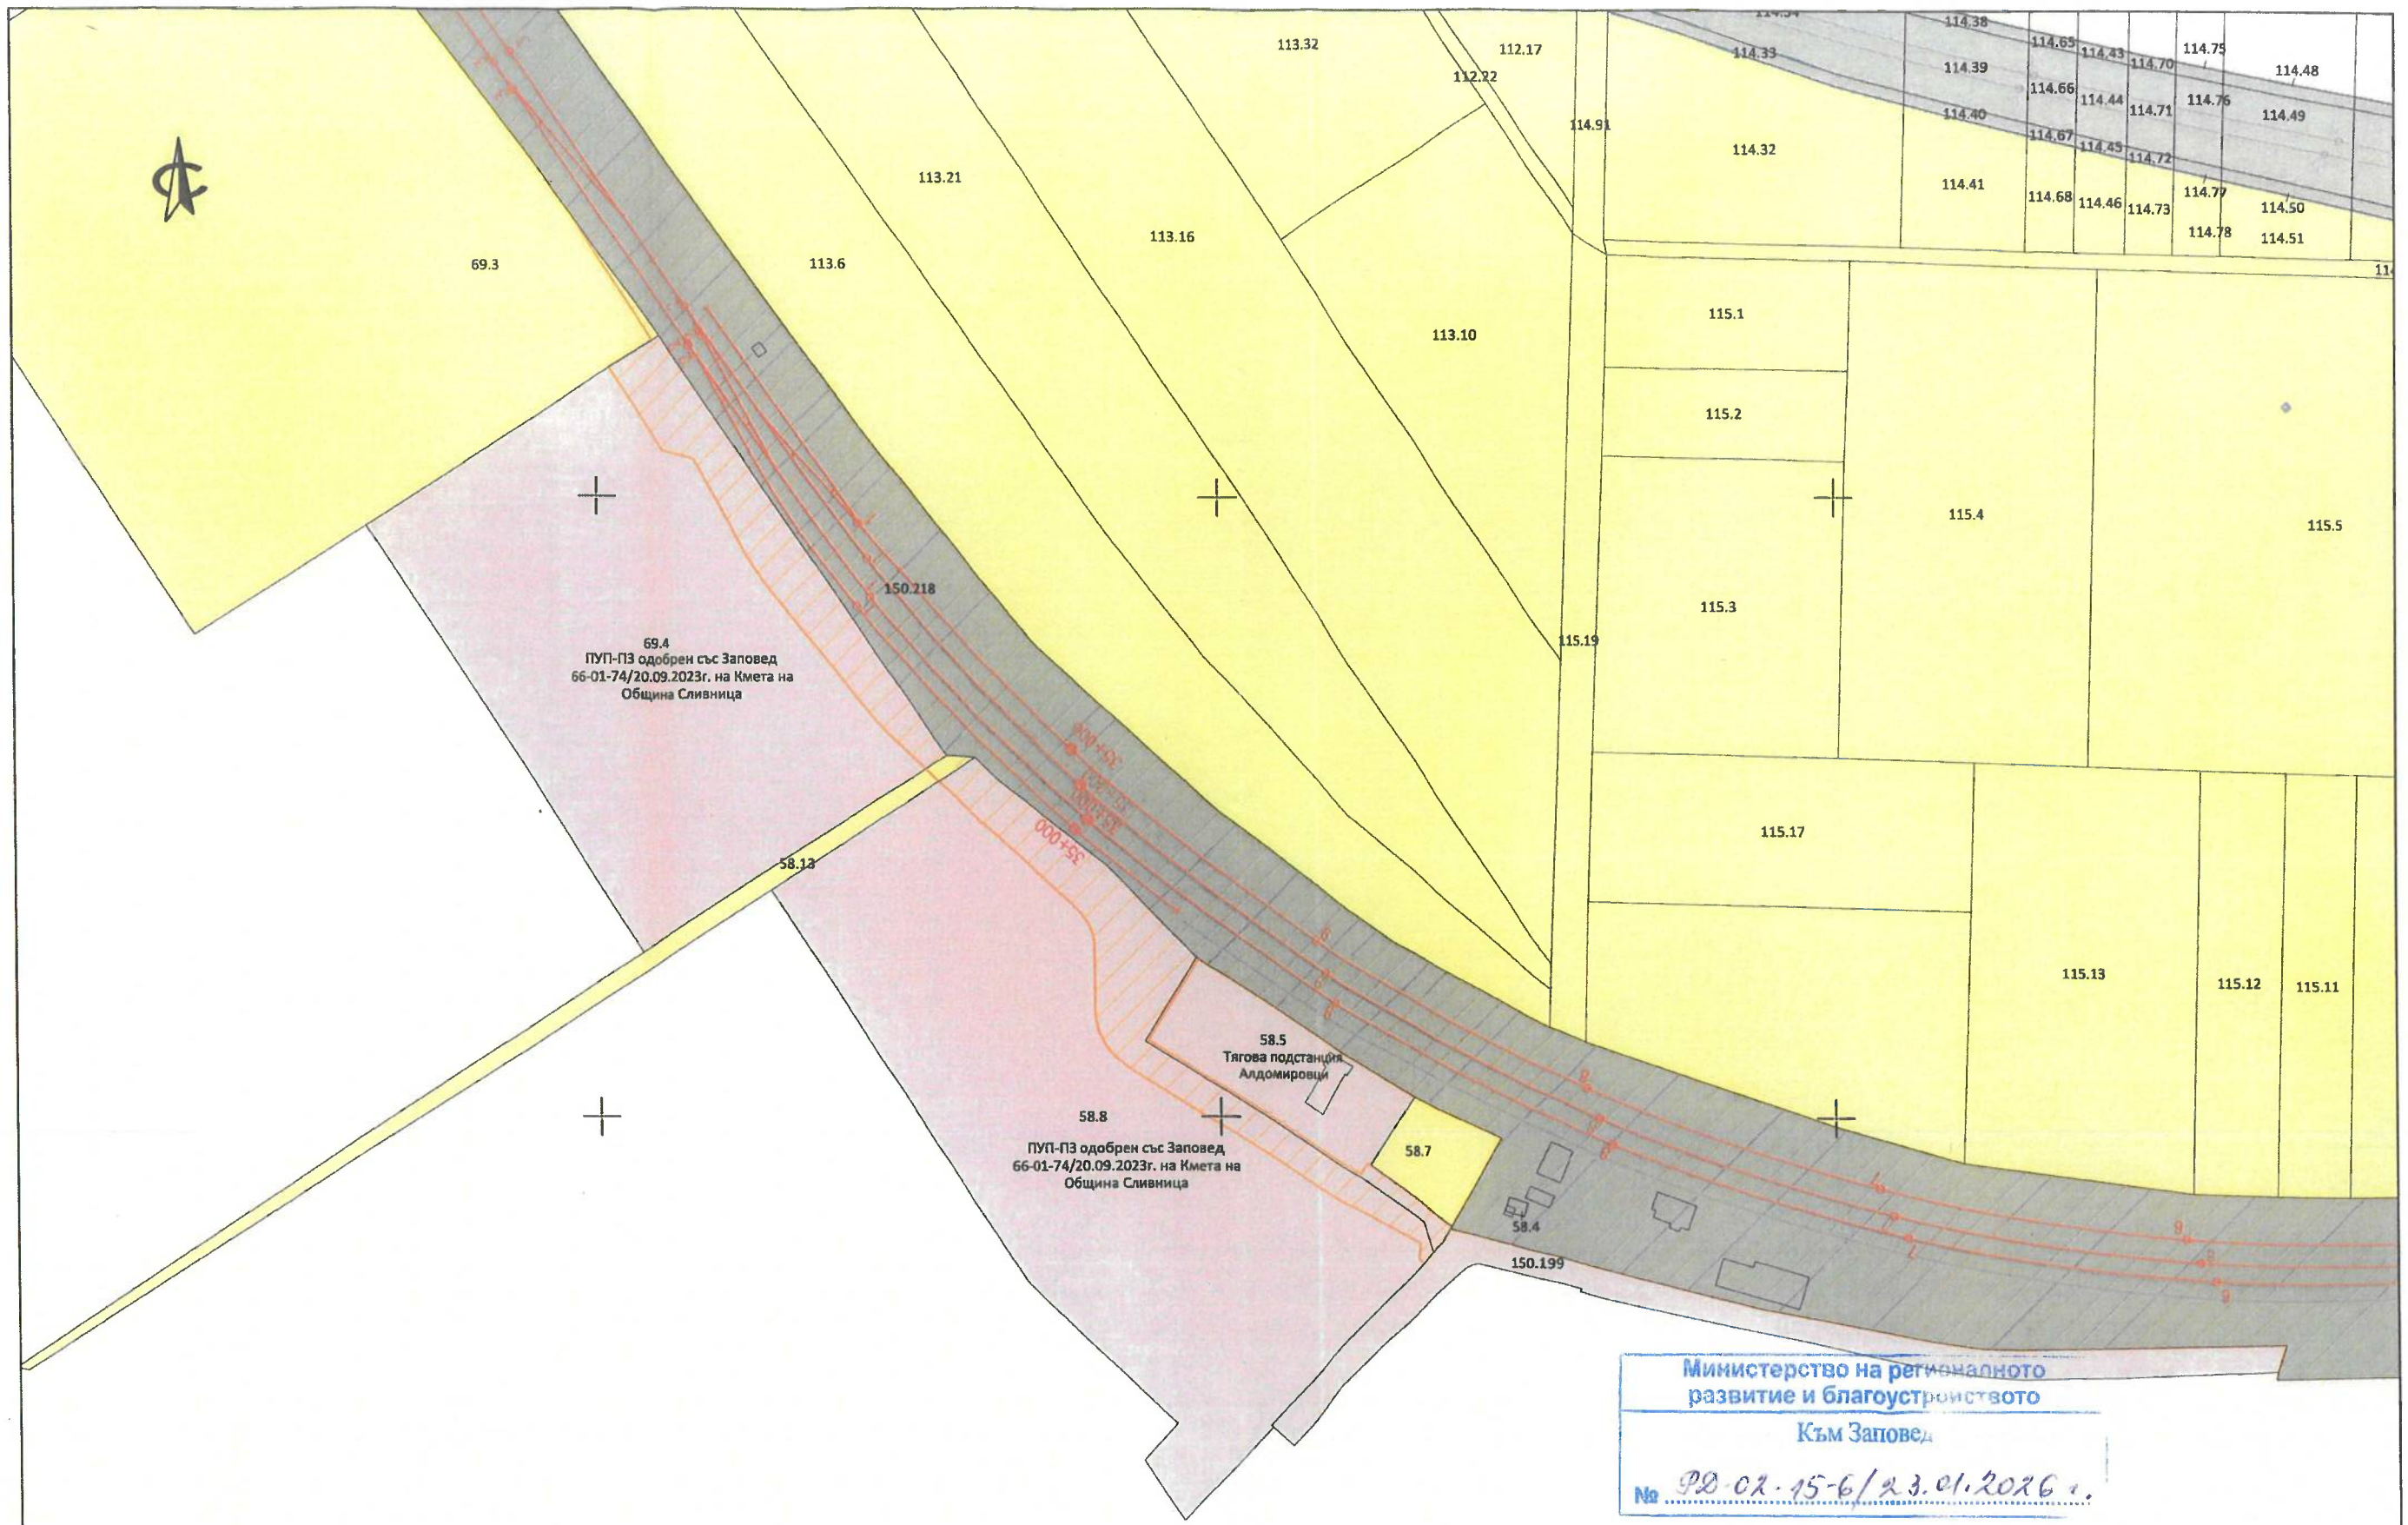

Министерство на регионалното развитие и благоустройството
Към Заповед
№ РД-02-15-6/23.01.2026 г.

Проект: СТРОИТЕЛСТВО НА ЖЕЛЕЗЕН ПЪТ, КОНТАКТНА МРЕЖА, СЪОРЪЖЕНИЯ НА УЧАСТЪК ПЕТЪРЧ - ДРАГОМАН, ПРОЕКТИРАНЕ, СТРОИТЕЛСТВО И АВТОРСКИ НАДЗОР НА СИСТЕМИ ЗА СИГНАЛИЗАЦИЯ И ТЕЛЕКОМУНИКАЦИИ НА УЧАСТЪК ВОЛУЯК - ДРАГОМАН (Project:„CONSTRUCTION OF TRACK, CATENARY, STRUCTURES AT SECTION PETARCH - DRAGOMAN, DESIGN, CONSTRUCTION AND AUTHOR SUPERVISION OF SIGNALLING AND TELECOMMUNICATION SYSTEMS OF SECTION VOLUIAK - DRAGOMAN“)					Проектант: (Designer:)	ТЕРНА АД (TERNA SA)		Консултант / Строителен надзор (Consultant / Construction Supervision)	Етап I: Проектиране Stage I: Design	
Възложител (Employer)	ДП НАЦИОНАЛНА КОМПАНИЯ ЖЕЛЕЗОПЪТНА ИНФРАСТРУКТУРА		Изпълнител (Contractor)	TERNA	Участък: (Location:)	Петърч - Драгоман (Petarch - Dragoman)	Ръководител проект. екип: (Head of design team:)	инж. Васил Василев eng. Vasil Vasilev			Лист: (List:)	2/2
					Съдържание: (Content:)	Опорен план към техническо задание за изработване на ИПУП за осигуряване на необходимите площи за връзка между съществуващото железопътно трасе и проектното трасе з-ще с.Алдомировци, ЕКАТТЕ 00223, общ.Сливница, обл.София	Проектант: (Designer:)	инж. М. Борисова eng. M. Borisova	NET GTE Eurotransproject		Мащаб: (Scale:)	1:2000
									Ръководител на екип: (Head of project:)	Н. Ангелов (N. Angelov)	Дата: (Date:)	06.2025
											Чертеж №: (Drawing №:)	WD-UP-01-C