ОБЗОРНА СХЕМА

ЗАДАНИЕ ЗА ИЗРАБОТВАНЕ НА ПРОЕКТ ЗА ИЗМЕНЕНИЕ НА ДЕЙСТВАЩ ПУП-ПП ЗА ОБЕКТ: „МОДЕРНИЗАЦИЯ НА ПЪТ I-1 (Е-79) „ВИДИН – П.В. МАКРЕШ“, УЧАСТЪК ОТ КМ 3+757 ДО КМ 33+400 И ОТ КМ 47+000 ДО КМ 61+750 (КИЛОМЕТРАЖ ПО СЪЩЕСТВУВАЩ ПЪТ I-1) ≡ КМ 58+128,47 (КИЛОМЕТРАЖ ПО ПРОЕКТ)

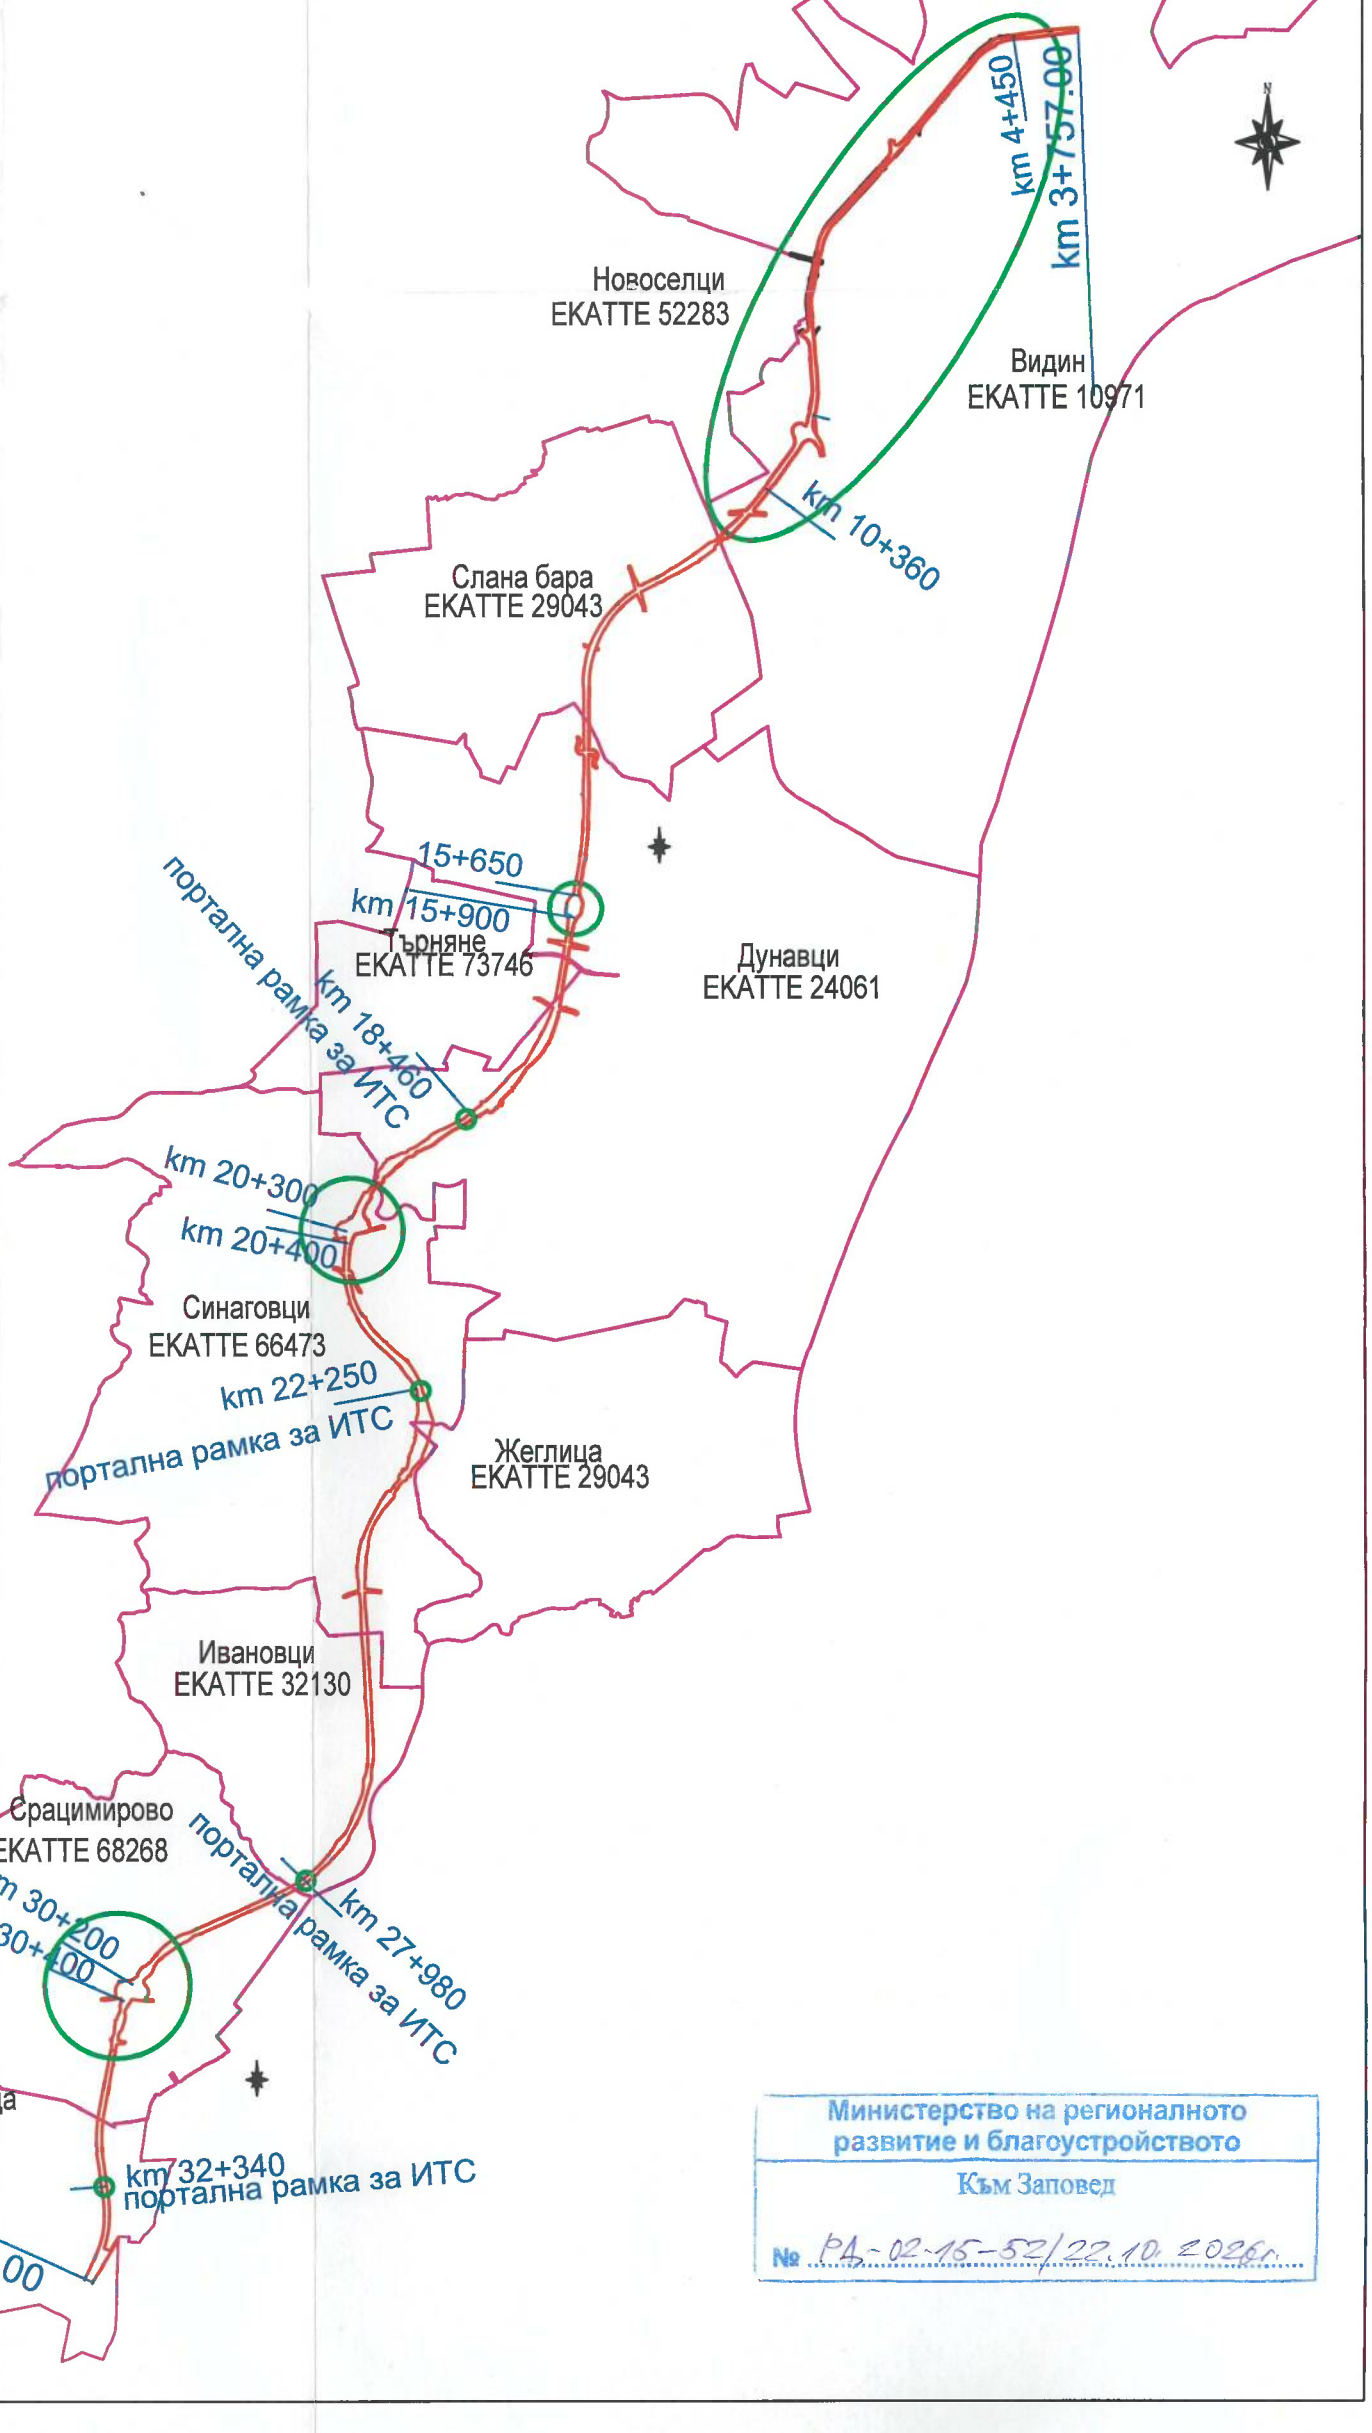

Министерство на регионалното развитие и благоустройството
Към Заповед
№ РД-02-15-52/22.10.2026г.