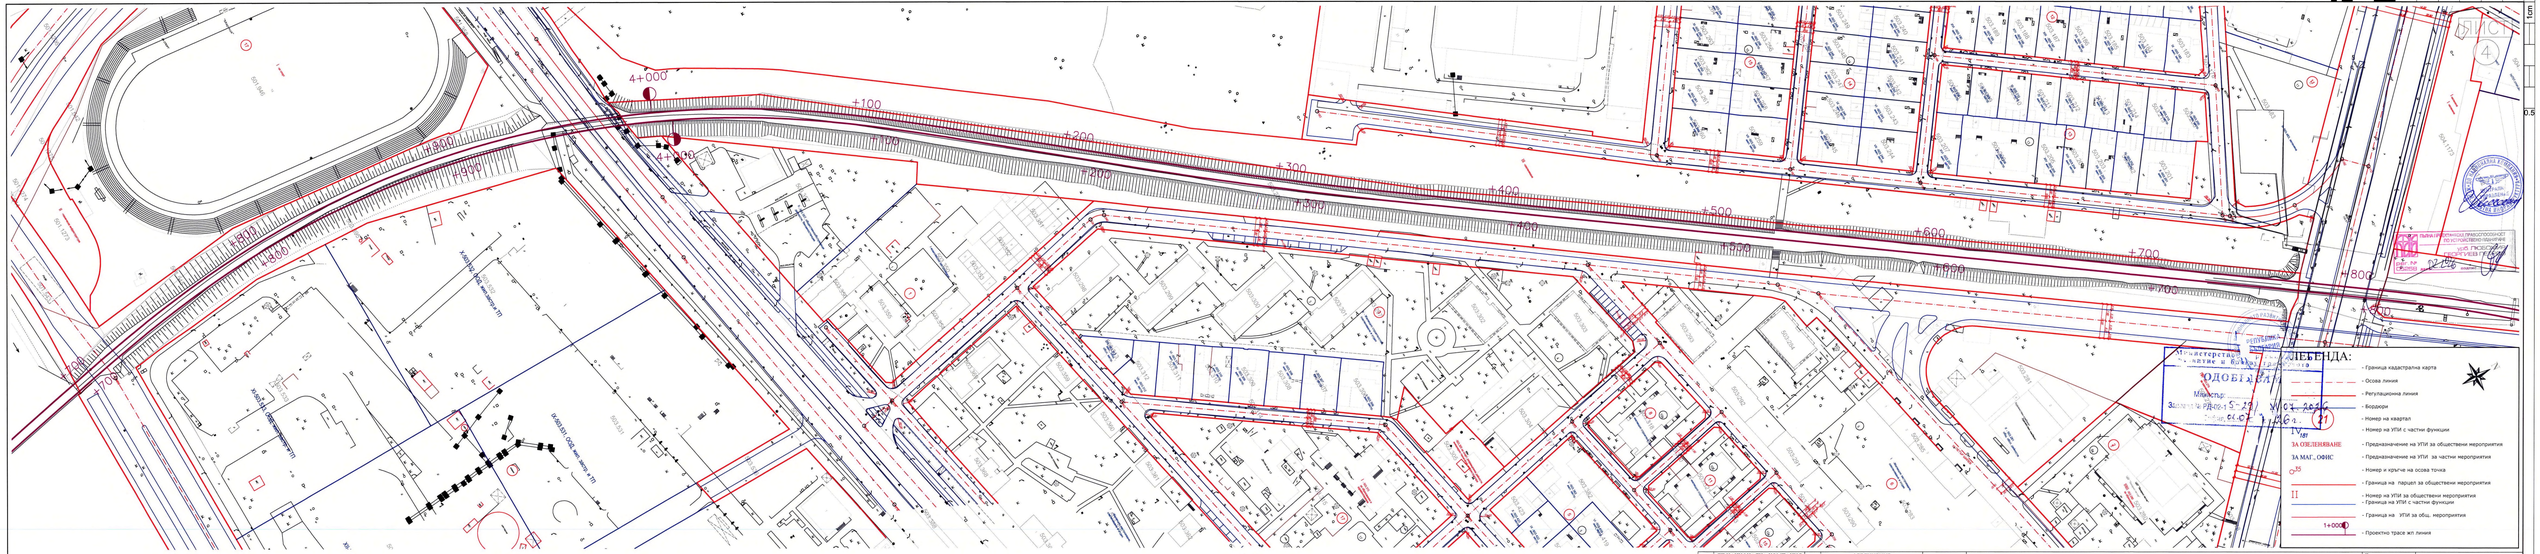

M 1:1000 / 1cm=10m

1cm A3

ВЪЗЛОЖИТЕЛ:	ДП НАЦИОНАЛНА КОМПАНИЯ "ЖЕЛЕЗОПЪТНА ИНФРАСТРУКТУРА"	ИЗПЪЛНИТЕЛ:	ОБЕДИНЕНИЕ "ПЛОВДИВ-ФИЛИПОВО" ДЗЗД	Обект:	Изготвяне на технически проект, технически спецификации за строителство и ремонт на ПУП за модернизация на железен път, контактна мрежа и системи за сигнализация и телекомуникации в международното Пловдив-Филипово" по проект „ТЕХНИЧЕСКА ПОМОЩ ЗА РАЗВИТИЕ НА ЖЕЛЕЗОПЪТЕН ВЪЗЕЛ ПЛОВДИВ, ЕТАП 2"
				Раздел / Част:	Задание за ПУП
				Съдържание:	Опорен план
				Ръководител проект:	инж. Владимир Попов
				Проектант:	урб. Любомир Петров

Договор:	№111680 / 22.08.2025 г.
Фаза / Ревизия:	НП 0
Дата:	01.2026
Мащаб:	А3 1:1000
Чертеж №.:	08-POFP-ZP-TOK-3D-(01-04)