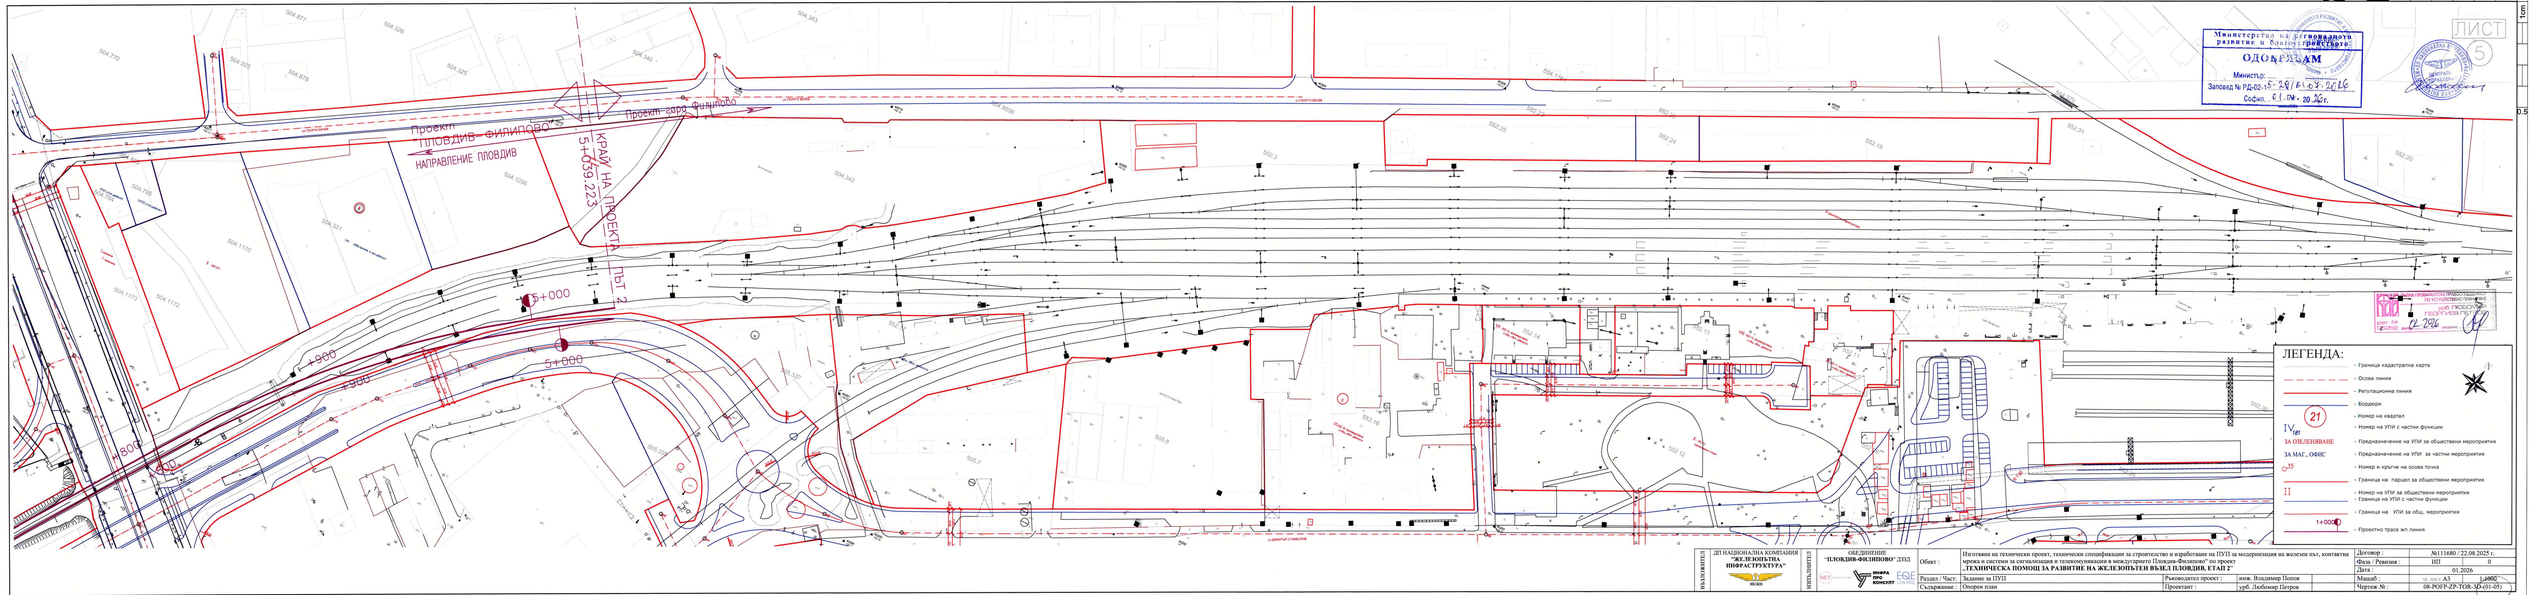

Министерство на регионалното развитие и благоустройството
ОДОБРЯВАМ
Министър:
Заповед № РД-02-15-281/01.12.2016
София, 01.04. 20 16г.

ЛИСТ 5

ДП НАЦИОНАЛНА КОМПАНИЯ "ЖЕЛЕЗОПЪТНА ИНФРАСТРУКТУРА"

ОБЕДИНЕНИЕ "ПЛОВДИВ-ФИЛИПОВО" ДЗЗД

Обект :	Изготвяне на технически проект, технически спецификации за строителство и изработване на ПУП за модернизация на железен път, контактна мрежа и системи за сигнализация и телекомуникации в междугарието Пловдив-Филипово" по проект „ТЕХНИЧЕСКА ПОМОЩ ЗА РАЗВИТИЕ НА ЖЕЛЕЗОПЪТЕН ВЪЗЕЛ ПЛОВДИВ, ЕТАП 2"			Договор :	№111680 / 22.08.2025 г.
				Фаза / Ревизия :	ИП 1 0
				Дата :	01.2026
Раздел / Част:	Задание за ПУП	Ръководител проект :	инж. Владимир Попов	Мащаб :	1:1000
Съдържание :	Опорна план	Проектант :	груб. Любомир Петров	Чертеж № :	08-POP-ZP-TOR-XC-01-05)

ИЗПЪЛНИТЕЛ:

ВЪЗЛОЖИТЕЛ: