


ОПОРЕН ПЛАН

ИЗРАБОТВАНЕ НА ПРОЕКТ НА ПОДРОБЕН УСТРОЙСТВЕН ПЛАН ЗА ОБЕКТ НОВА П/СТ 400/110 KV „ЧУДОМИР 2“ С НОВ СВЪРЗВАЩ ЕЛЕКТРОПРОВОД 400 KV, ЗАСЯГАЩИ ЗЕМЛИЩАТА НА ОБЩ. ПАВЕЛ БАНЯ И ОБЩ. КАЗАНЛЪК, ОБЛ. СТАРА ЗАГОРА

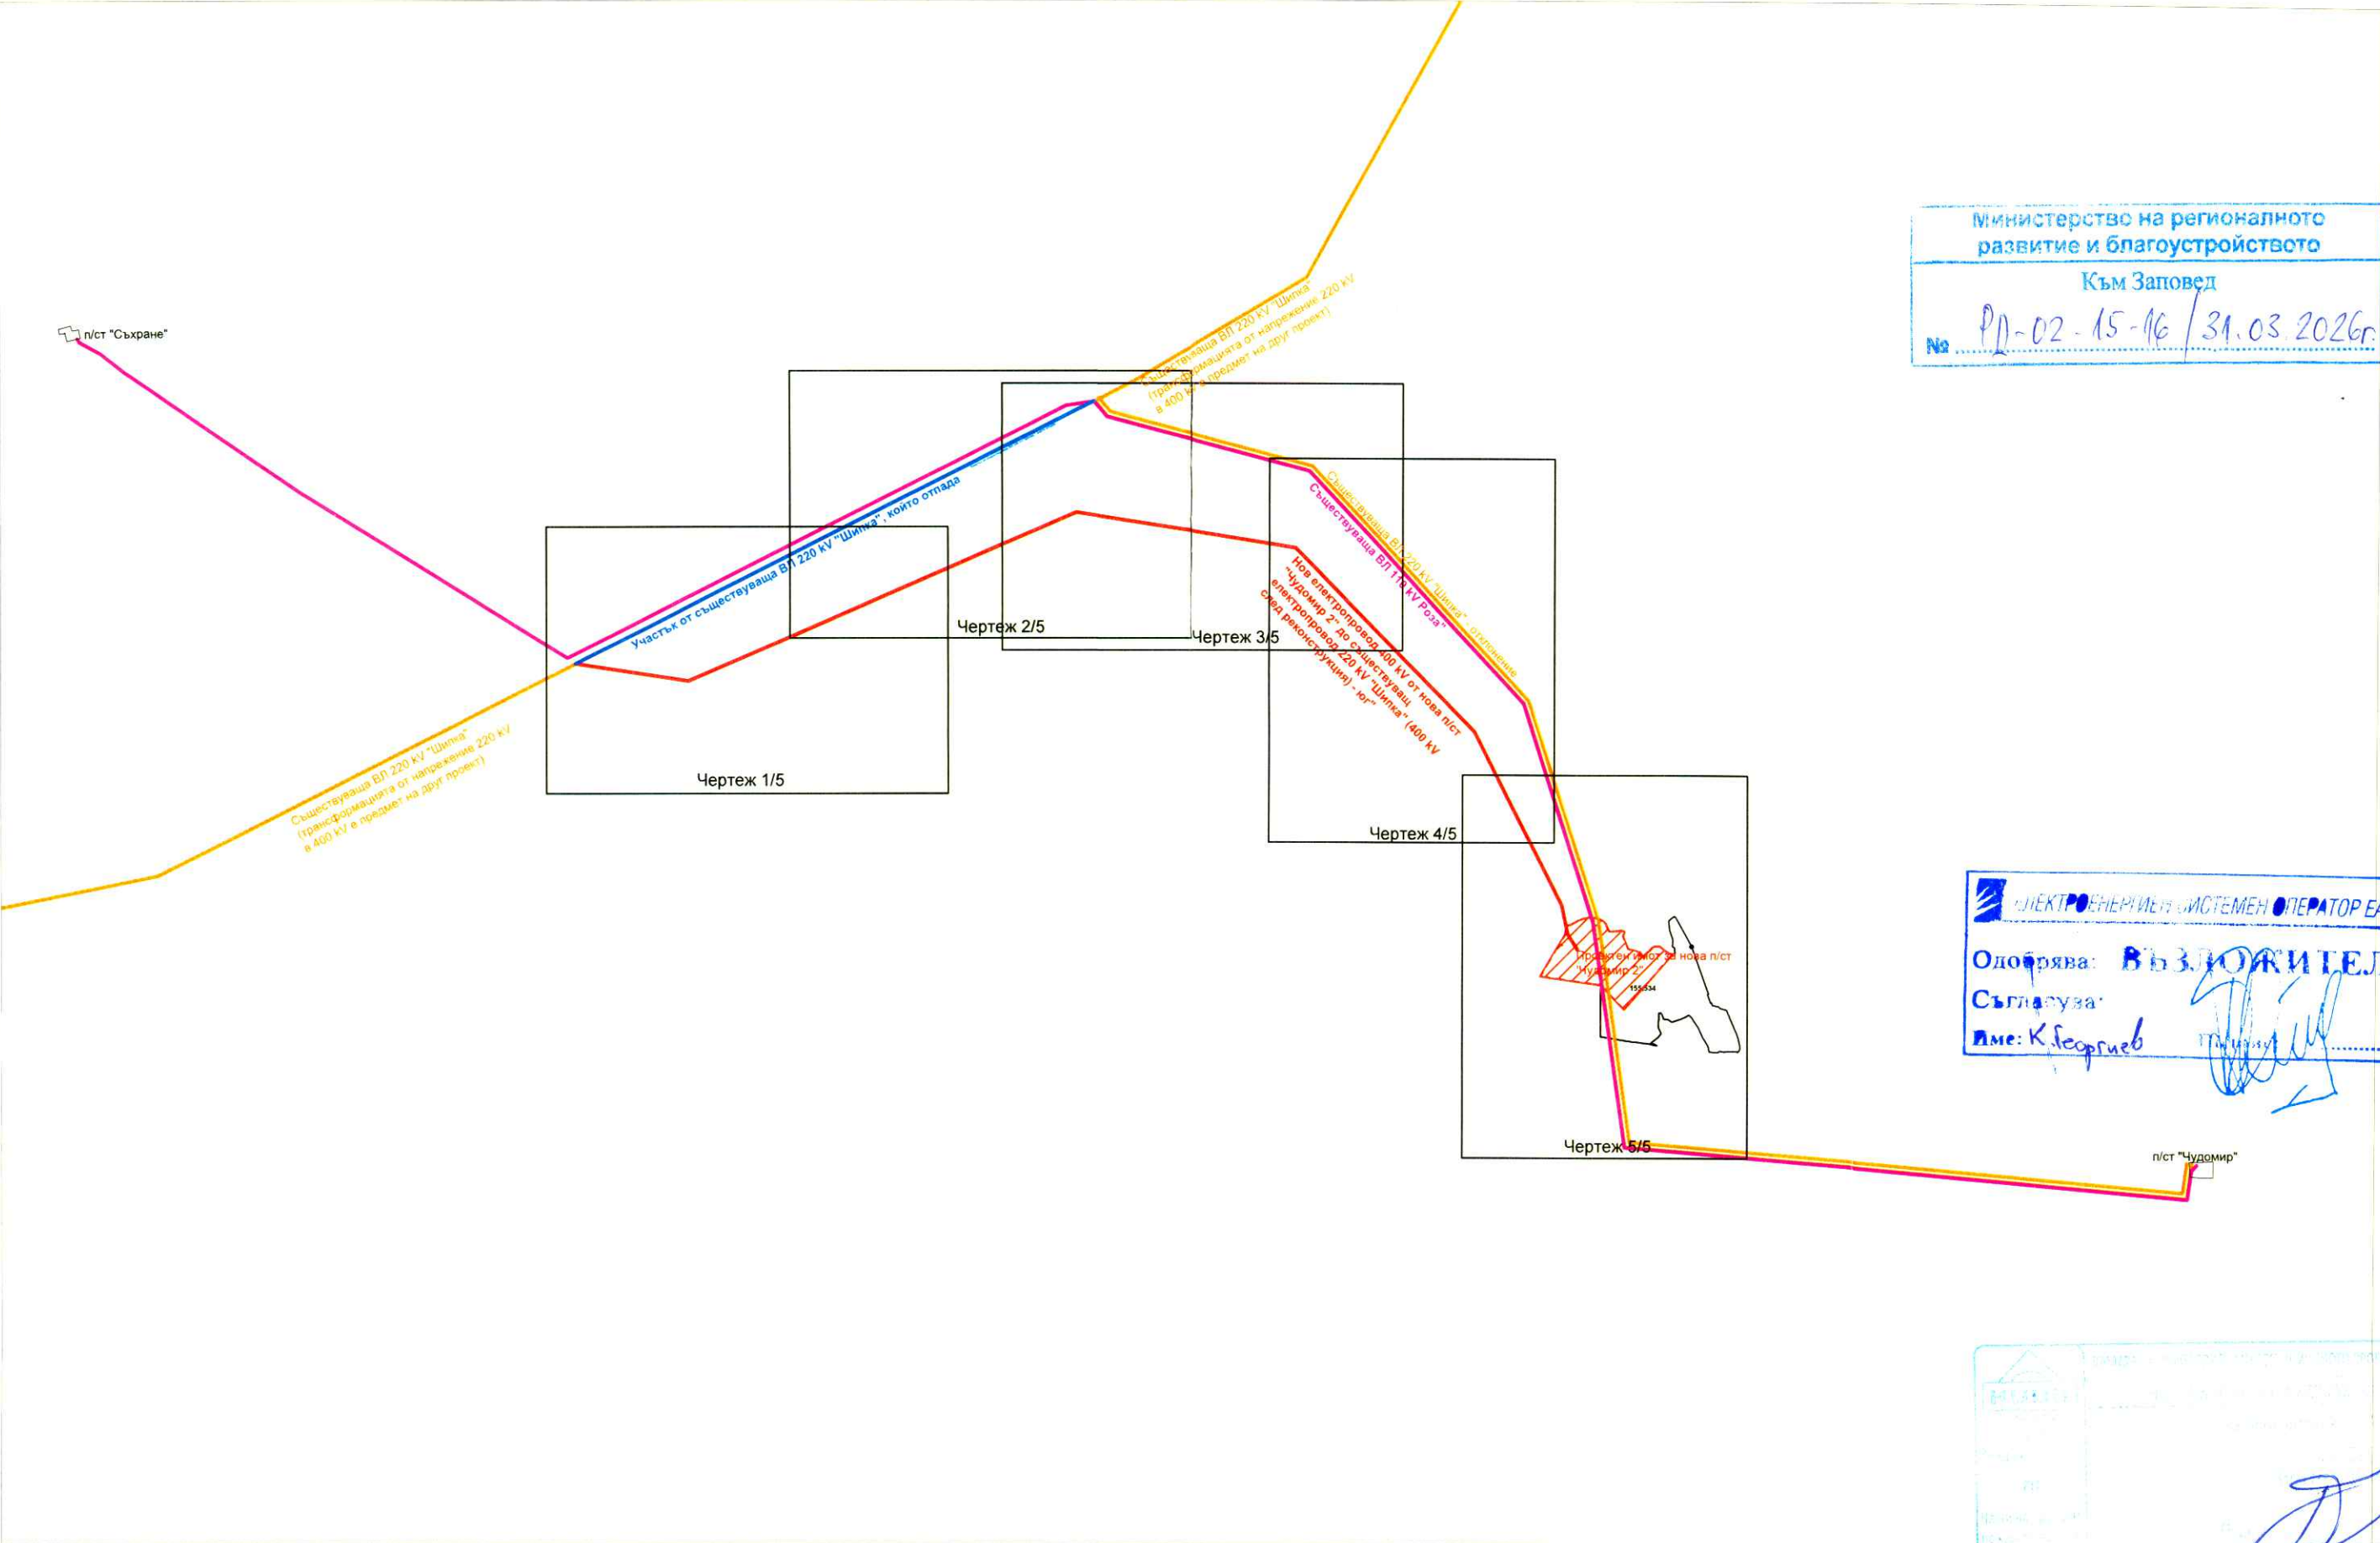

Министерство на регионалното развитие и благоустройството
Към Заповед
№ РД-02-15-16 / 31.03.2026г.

ЕЛЕКТРОЕНЕРГИЕН СИСТЕМЕН ОПЕРАТОР ЕАД
Одобрява: **ВЪЗЛОЖИТЕЛ**
Съгласува: **К. Георгиев**