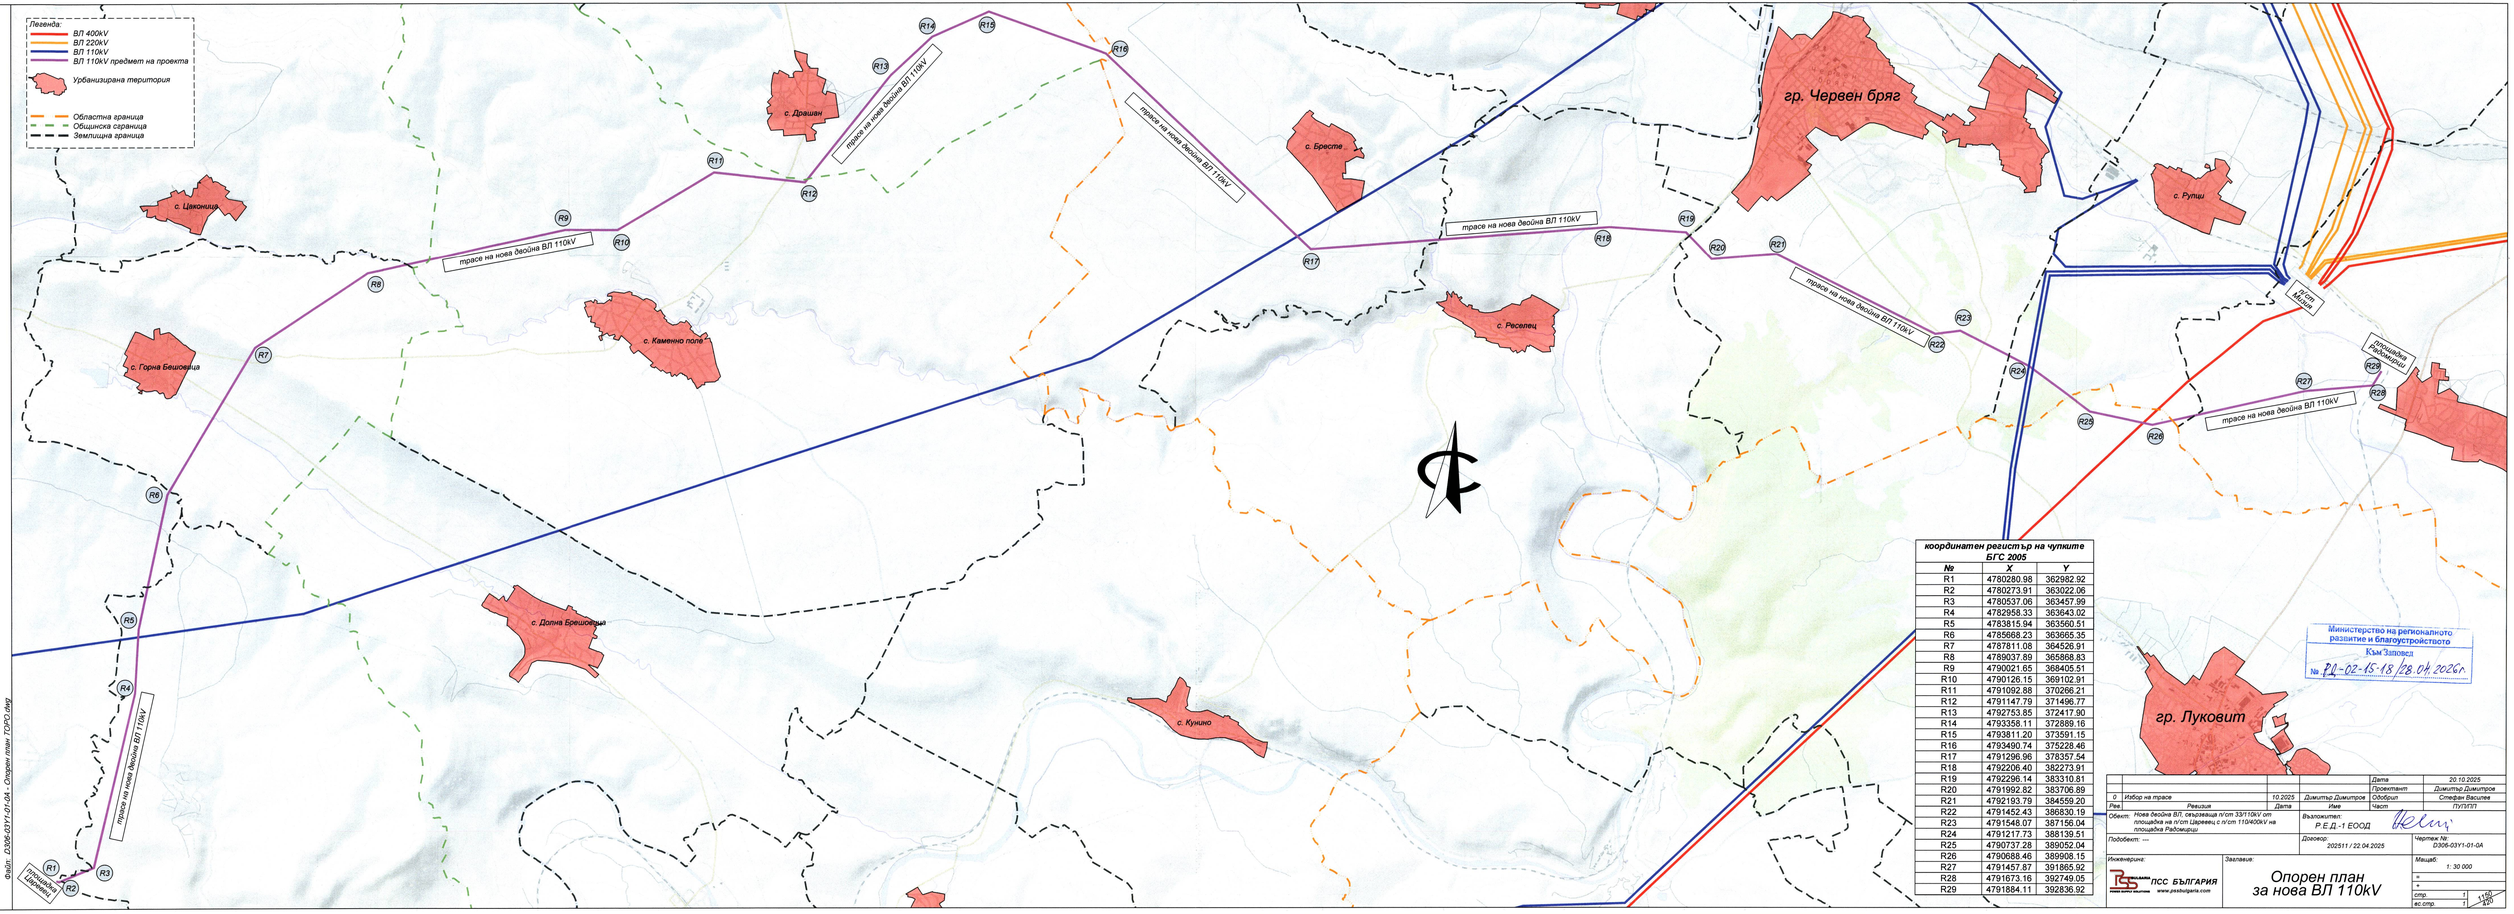

координатен регистър на чупките БГС 2005		
№	X	Y
R1	4780280.98	362982.92
R2	4780273.91	363022.06
R3	4780537.06	363457.99
R4	4782958.33	363643.02
R5	4783815.94	363560.51
R6	4785668.23	363665.35
R7	4787811.08	364526.91
R8	4789037.89	365868.83
R9	4790021.65	368405.51
R10	4790126.15	369102.91
R11	4791092.88	370266.21
R12	4791147.79	371496.77
R13	4792753.85	372417.90
R14	4793358.11	372889.16
R15	4793811.20	373591.15
R16	4793490.74	375228.46
R17	4791296.96	378357.54
R18	4792206.40	382273.91
R19	4792296.14	383310.81
R20	4791992.82	383706.89
R21	4792193.79	384559.20
R22	4791452.43	386830.19
R23	4791548.07	387156.04
R24	4791217.73	388139.51
R25	4790737.28	389052.04
R26	4790688.46	389908.15
R27	4791457.87	391865.92
R28	4791673.16	392749.05
R29	4791884.11	392836.92

Министерство на регионалното развитие и благоустройството
Към Заповед
№ РД-02-15-18/28.04.2026г.

				Дата	20.10.2025
				Проектант	Димитър Димитров
0	Избор на трасе	10.2025	Димитър Димитров	Одобрил	Стефан Василев
Рев.	Ревизия	Дата	Име	Част	ПУЗИЗП

Обект: Нова двойна ВЛ, свързваща п/ст 33/110kV от площадка на п/ст Царевец с п/ст 110/400kV на площадка Радомирци

Възложител: Р.Е.Д.-1 ЕООД

Подобект: ---

Договор: 202511 / 22.04.2025

Чертеж №: D306-03Y1-01-0A

Инженерина: ПСС БЪЛГАРИЯ www.pssbulgaria.com

Заглавие: Опорен план за нова ВЛ 110kV

Мащаб: 1: 30 000

стр.	1	1160
ес.стр.	1	420