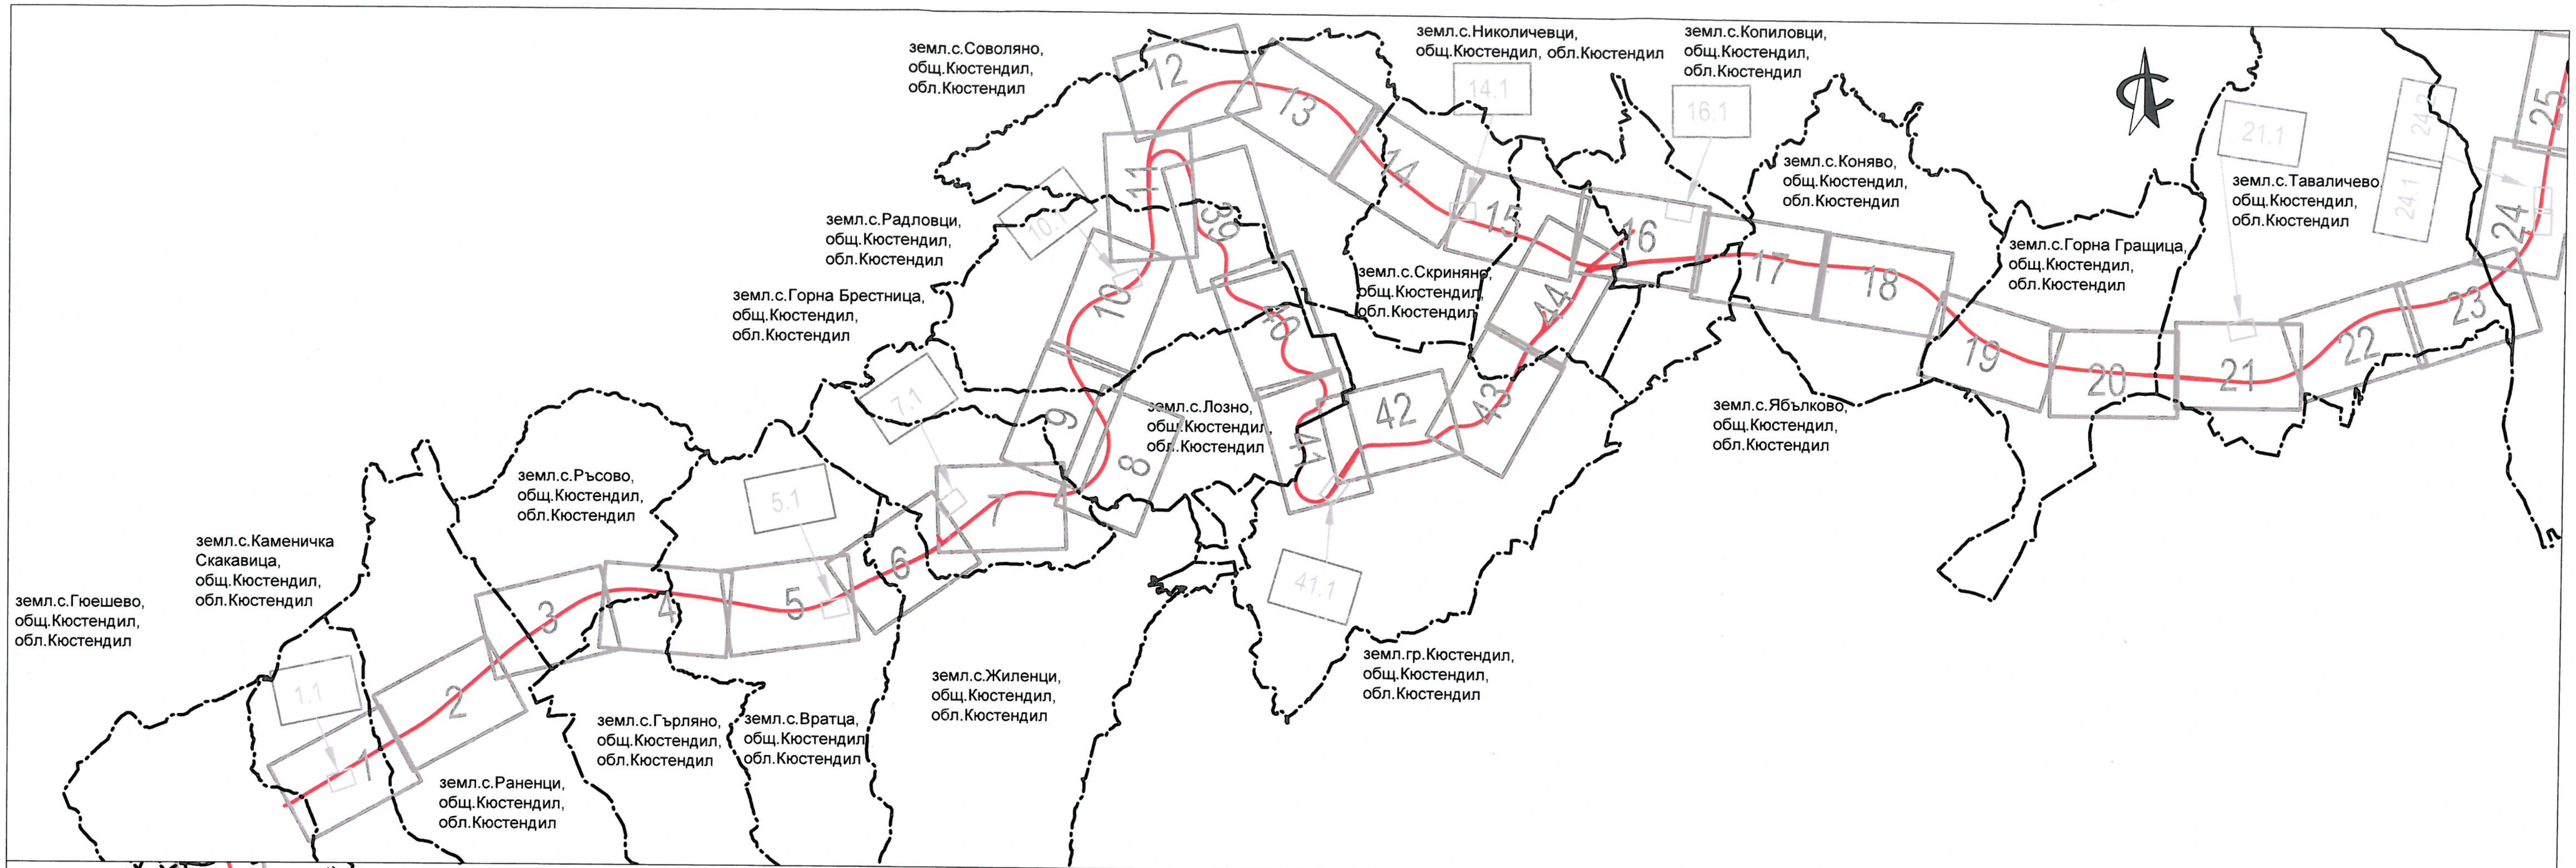

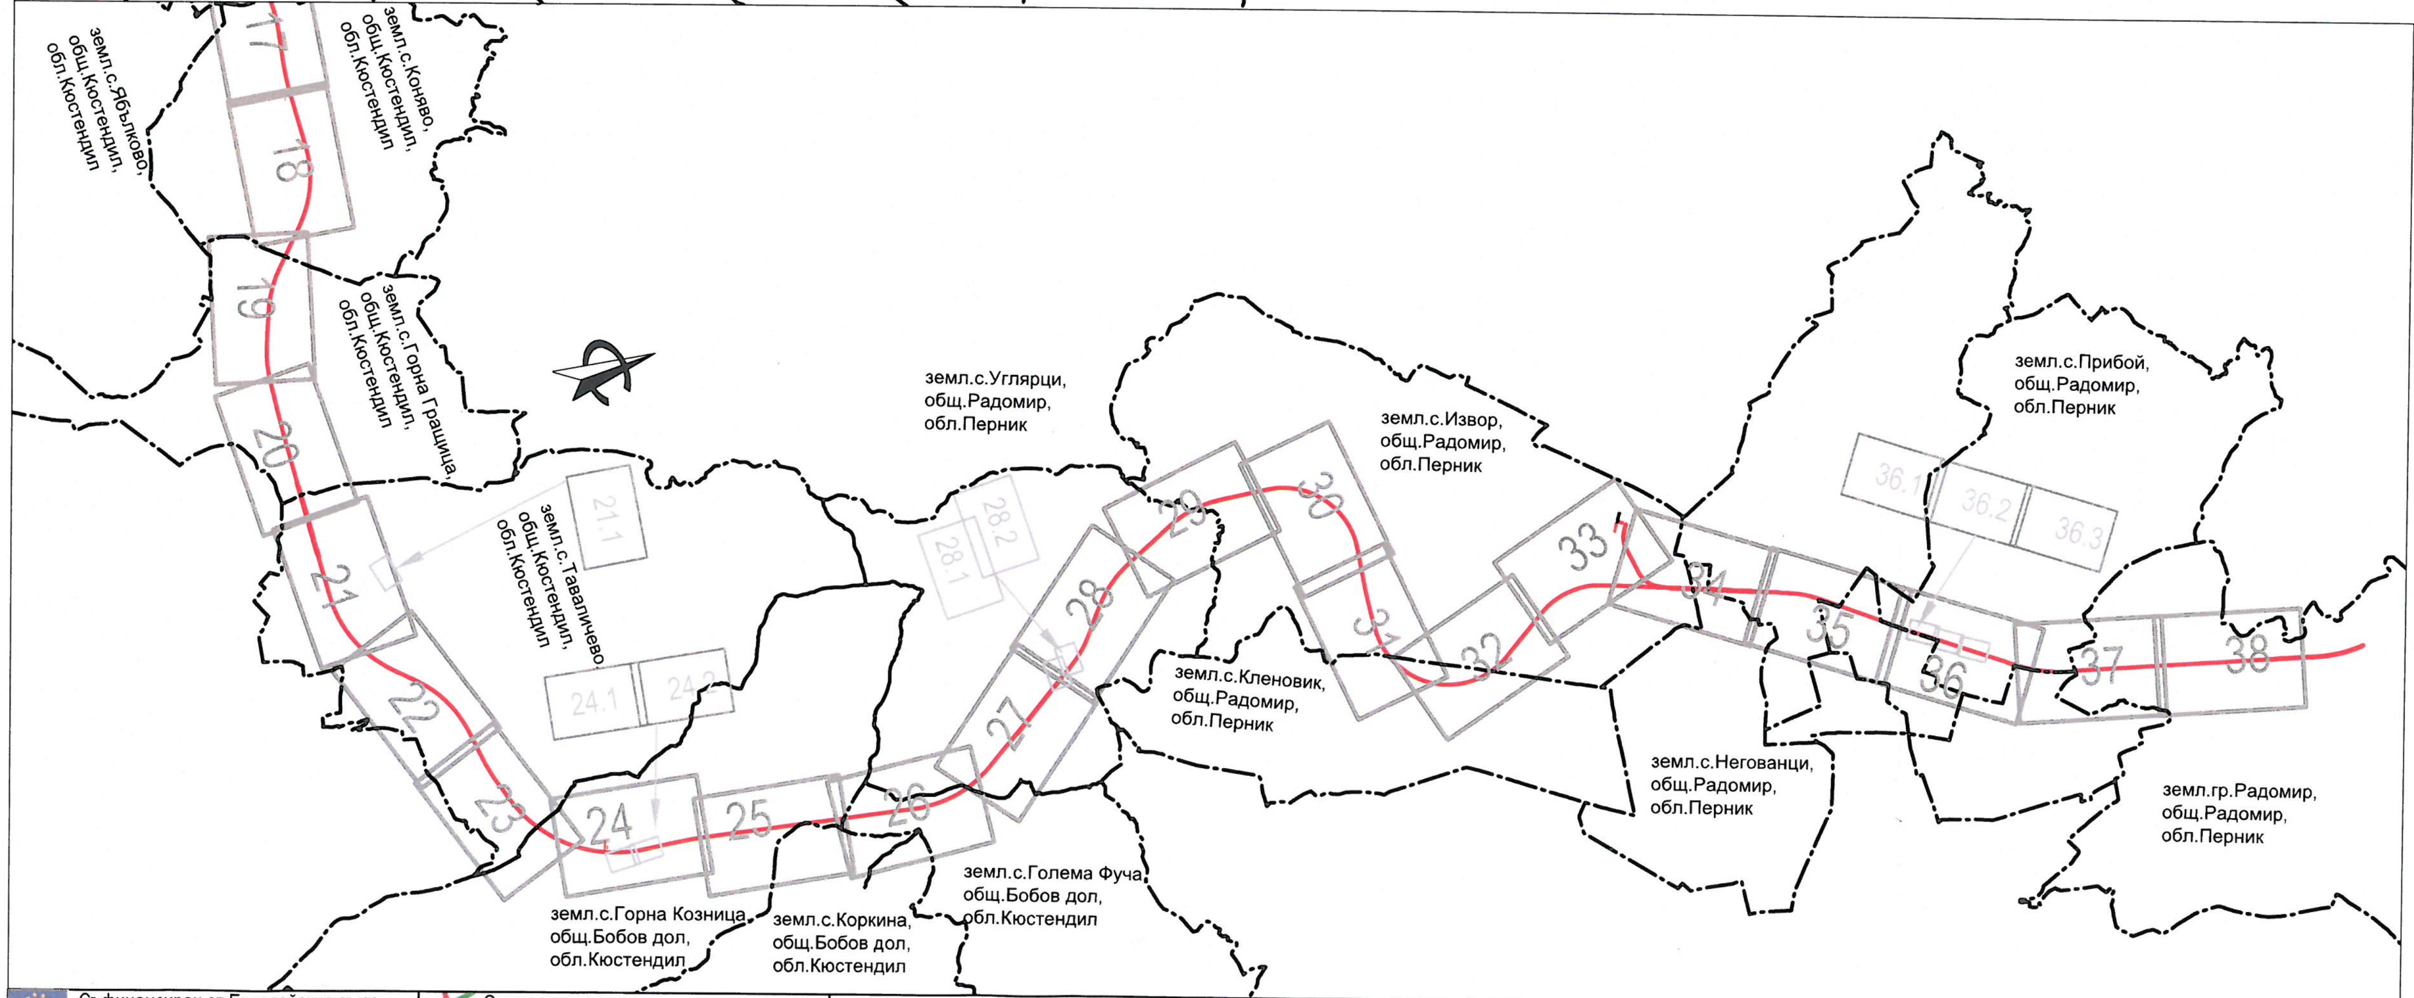

ЛЕГЕНДА:

- 3.1 Номер на лист от опорен план за ПУП, извадка от действащи кадастрални и/или регулационни планове в М1:1000
- 3 Номер на лист от опорен план за ПУП
- Граница на поземлен имот от актуална КККР
- 40 Номер на кадастрален район от актуална КККР
- Граница на имот от Кадастрален план
- Граница на поземлен имот от План на новообразуваните имоти
- Граница на землище
- Урбанизирана територия
- ▨ Обхват на проекта за ПУП
- Проектна ос на железопътната линия
- Север

Съфинансиран от Европейския съюз
Кохезионен фонд

Оперативна програма
Транспорт и транспортна инфраструктура

Договор 6474/17.06.2019г Подготовка на проект „Модернизация на железопътната линия Радомир - Гюешево - граница с Република Македония“ по обособени позиции - Обособена позиция 1: „Оптимизация и актуализация на предпроектни проучвания и идеен проект за модернизация на железопътния участък Радомир - Гюешево, идейно проектиране за железопътния участък Гюешево - граница с Република Македония и изготвяне на ПУП и технически проект за модернизация на железопътните участъци Радомир - Гюешево и Гюешево - граница с Р. Македония“

Възложител:
ДП НК „ЖЕЛЕЗОПЪТНА ИНФРАСТРУКТУРА“
НАЦИОНАЛНА КОМПАНИЯ
ЖЕЛЕЗОПЪТНА ИНФРАСТРУКТУРА

Изпълнител:
ДЗЗД „ЕВРОТРАНСПРОЕКТ – ТРАНСГЕО“
Eurotransproject

Участък:	Радомир - граница Република Македония	Задача:	Задача 11: Изготване на проект за ПУП	Име:	Подпис:	Чертеж:
Съдържа:	Схема на разпределение на листовете за опорен план към техническо задание за изработване на проект за Подробен устройствен план	Част:	ПУП	Проектант:	инж. Ил. Делева	RG–TD–PM-UPG-0001–0
				Експерт:	инж. Ив. Здравчев	Лист: 0
		Дата:	05.2026	Р-л проект:	инж. В. Михайловски	

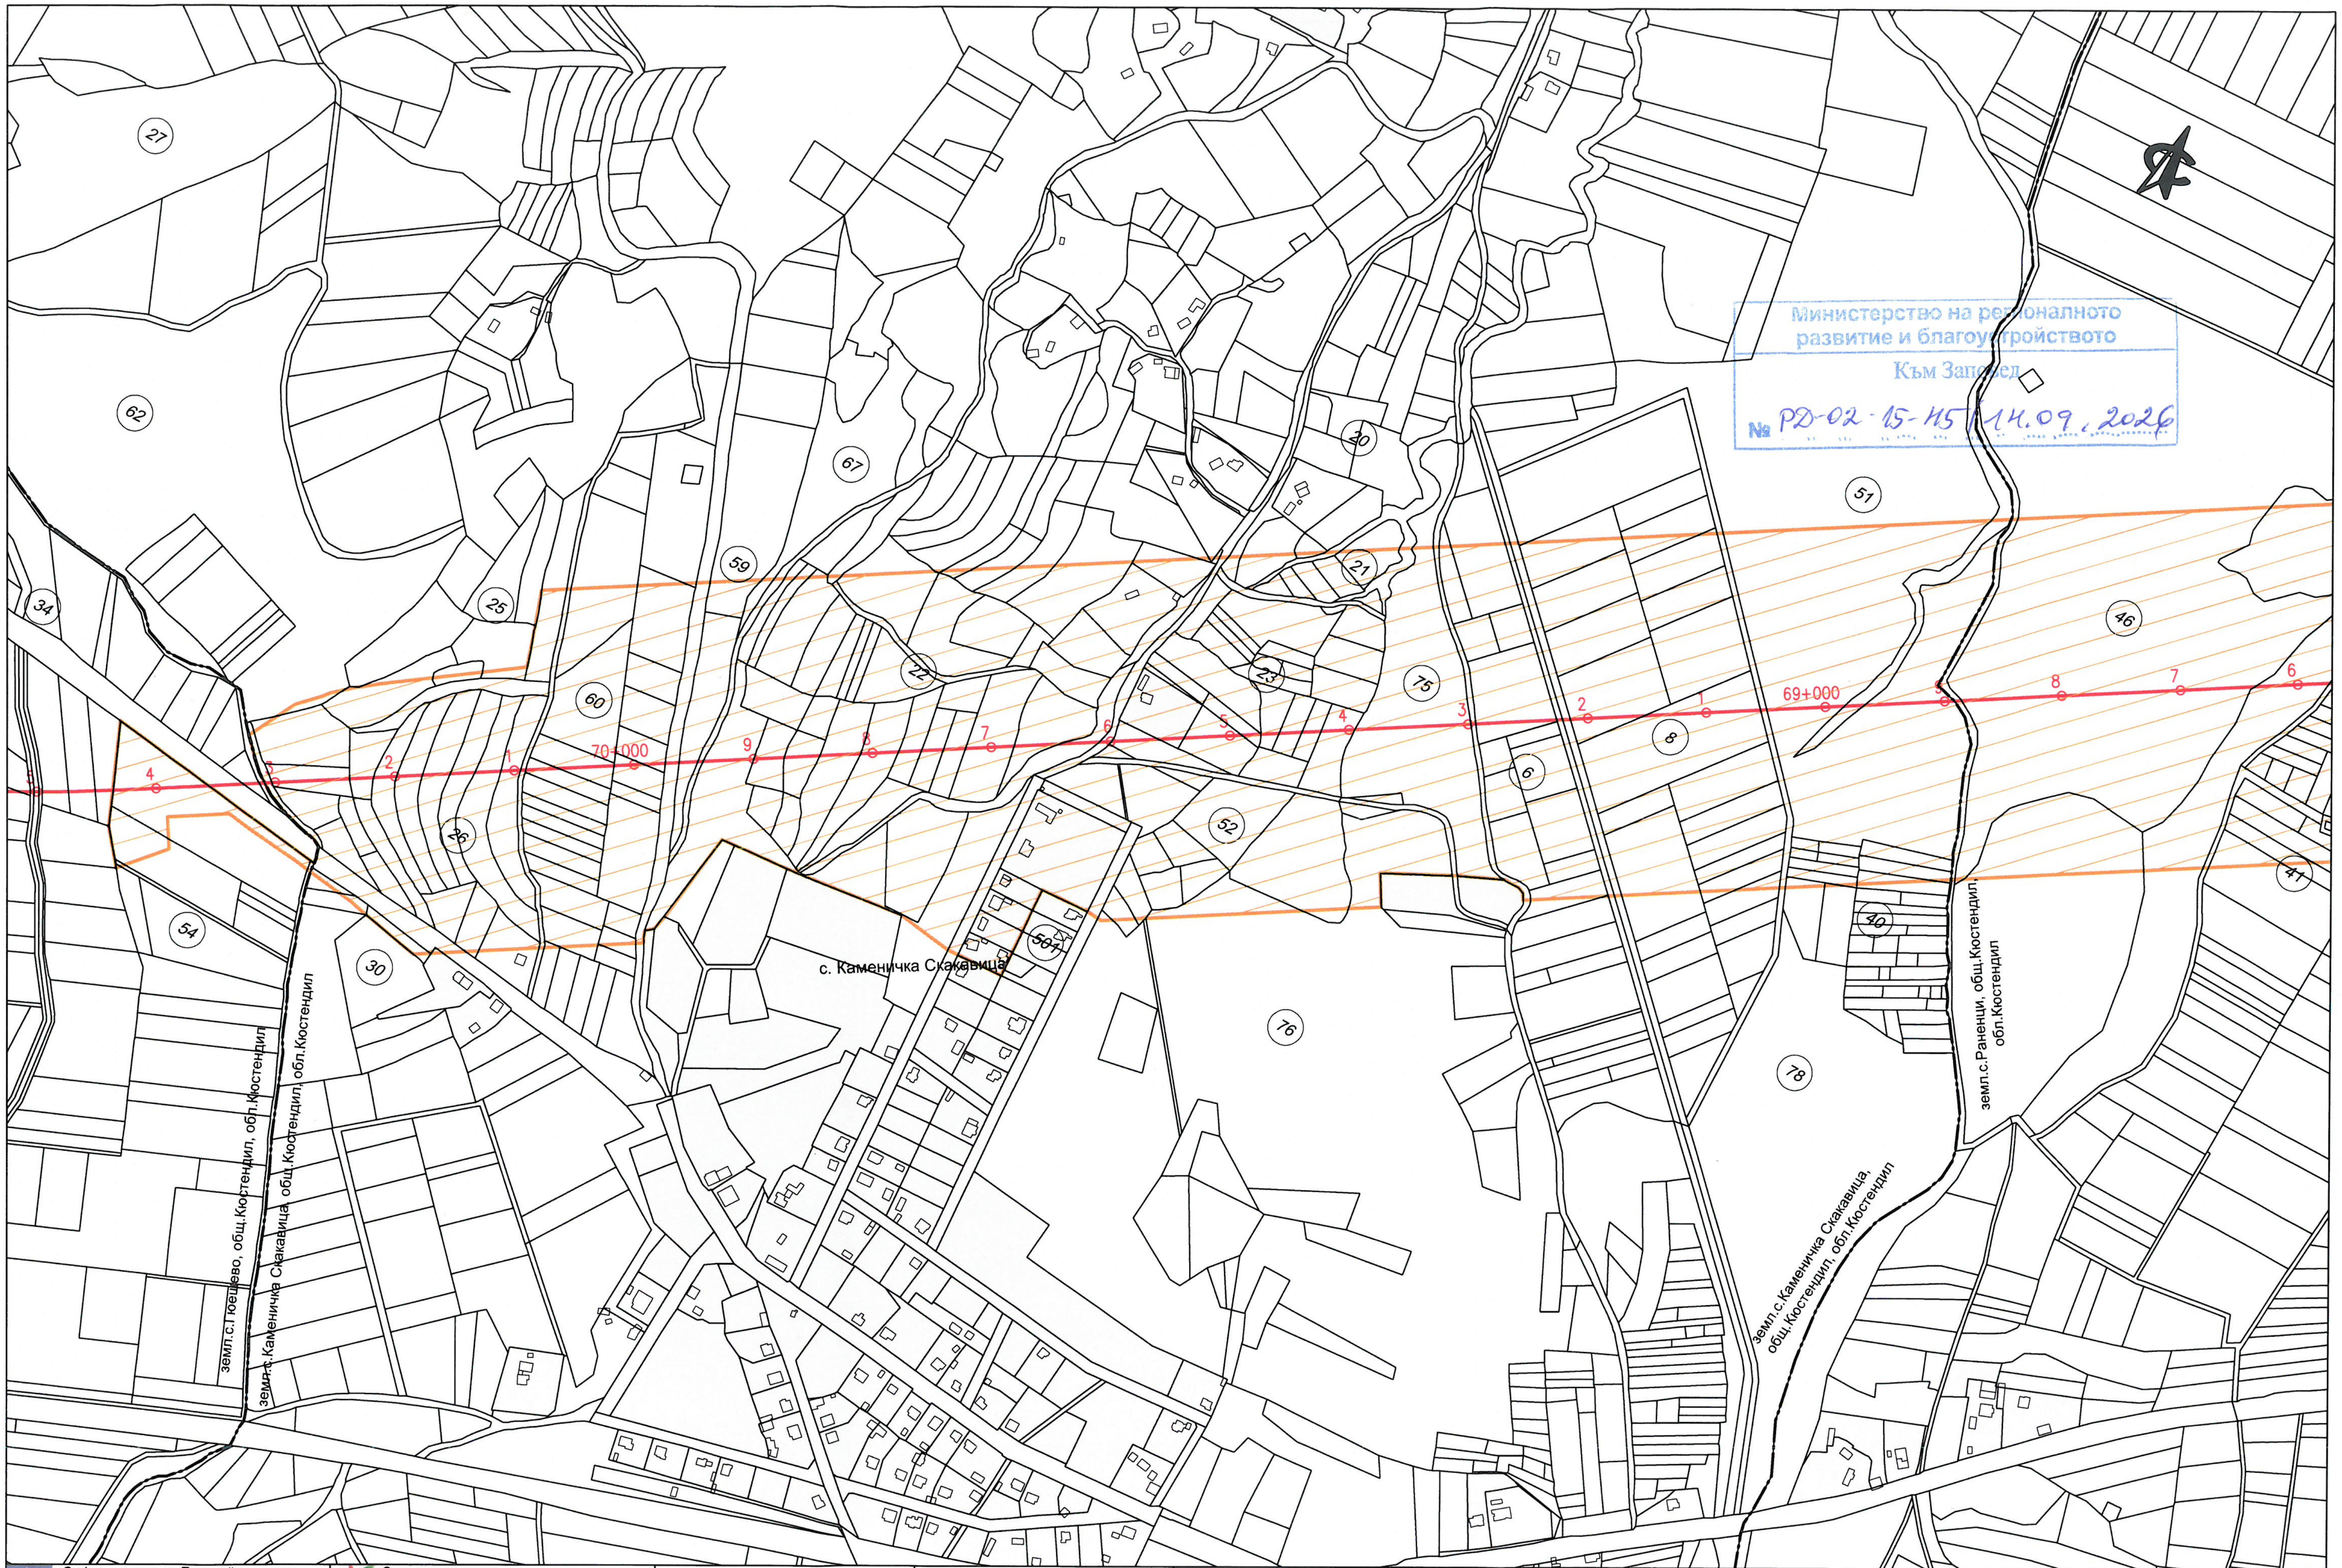
27
62
67
59
25
34
60
22
23
20
21
75
51
46
8
6
52
26
54
30
501
76
78
40
41
5
4
3
2
1
70+000
9
8
7
6
5
4
3
2
1
69+000
9
8
7
6
с. Каменичка Скакавица
земл.с.Гюешево, общ.Кюстендил, обл.Кюстендил
земл.с.Каменичка Скакавица, общ.Кюстендил, обл.Кюстендил
земл.с.Каменичка Скакавица, общ.Кюстендил, обл.Кюстендил
земл.с.Раненци, общ.Кюстендил, обл.Кюстендил

Министерство на регионалното развитие и благоустройството
Към Заповед
№ РД-02-15-45 / 14.09.2026

Съфинансиран от Европейския съюз
Кохезионен фонд

Оперативна програма
Транспорт и транспортна инфраструктура

Договор 6474/17.06.2019г Подготовка на проект „Модернизация на железопътната линия Радомир - Гюешево - граница с Република Македония“ по обособени позиции - Обособена позиция 1: „Оптимизация и актуализация на предпроектни проучвания и идеен проект за модернизация на железопътния участък Радомир - Гюешево, идейно проектиране за железопътния участък Гюешево - граница с Република Македония и изготвяне на ПУП и технически проект за модернизация на железопътните участъци Радомир - Гюешево и Гюешево - граница с Р. Македония“

Възложител:
ДП НК „ЖЕЛЕЗОПЪТНА ИНФРАСТРУКТУРА“
НАЦИОНАЛНА КОМПАНИЯ ЖЕЛЕЗОПЪТНА ИНФРАСТРУКТУРА

Изпълнител:
ДЗЗД „ЕВРОТРАНСПРОЕКТ – ТРАНСГЕО“
Eurotransproject

Участък:	Радомир - граница Република Македония	Задача:	Задача 11: Изготване на проект за ПУП	Име:	Подпис:	Чертеж:
Съдържа:	Опорен план към техническо задание за изработване на проект за Подробен устройствен план	Част:	ПУП	Проектант:	инж. Ил. Делева	RG–TD–RM–UPG-0001–0
				Експерт:	инж. Ив. Здравчев	Лист: 1 / 44
		Дата:	05.2026	Р-л проект:	инж. В. Михайловски	Мащаб: 1: 5 000

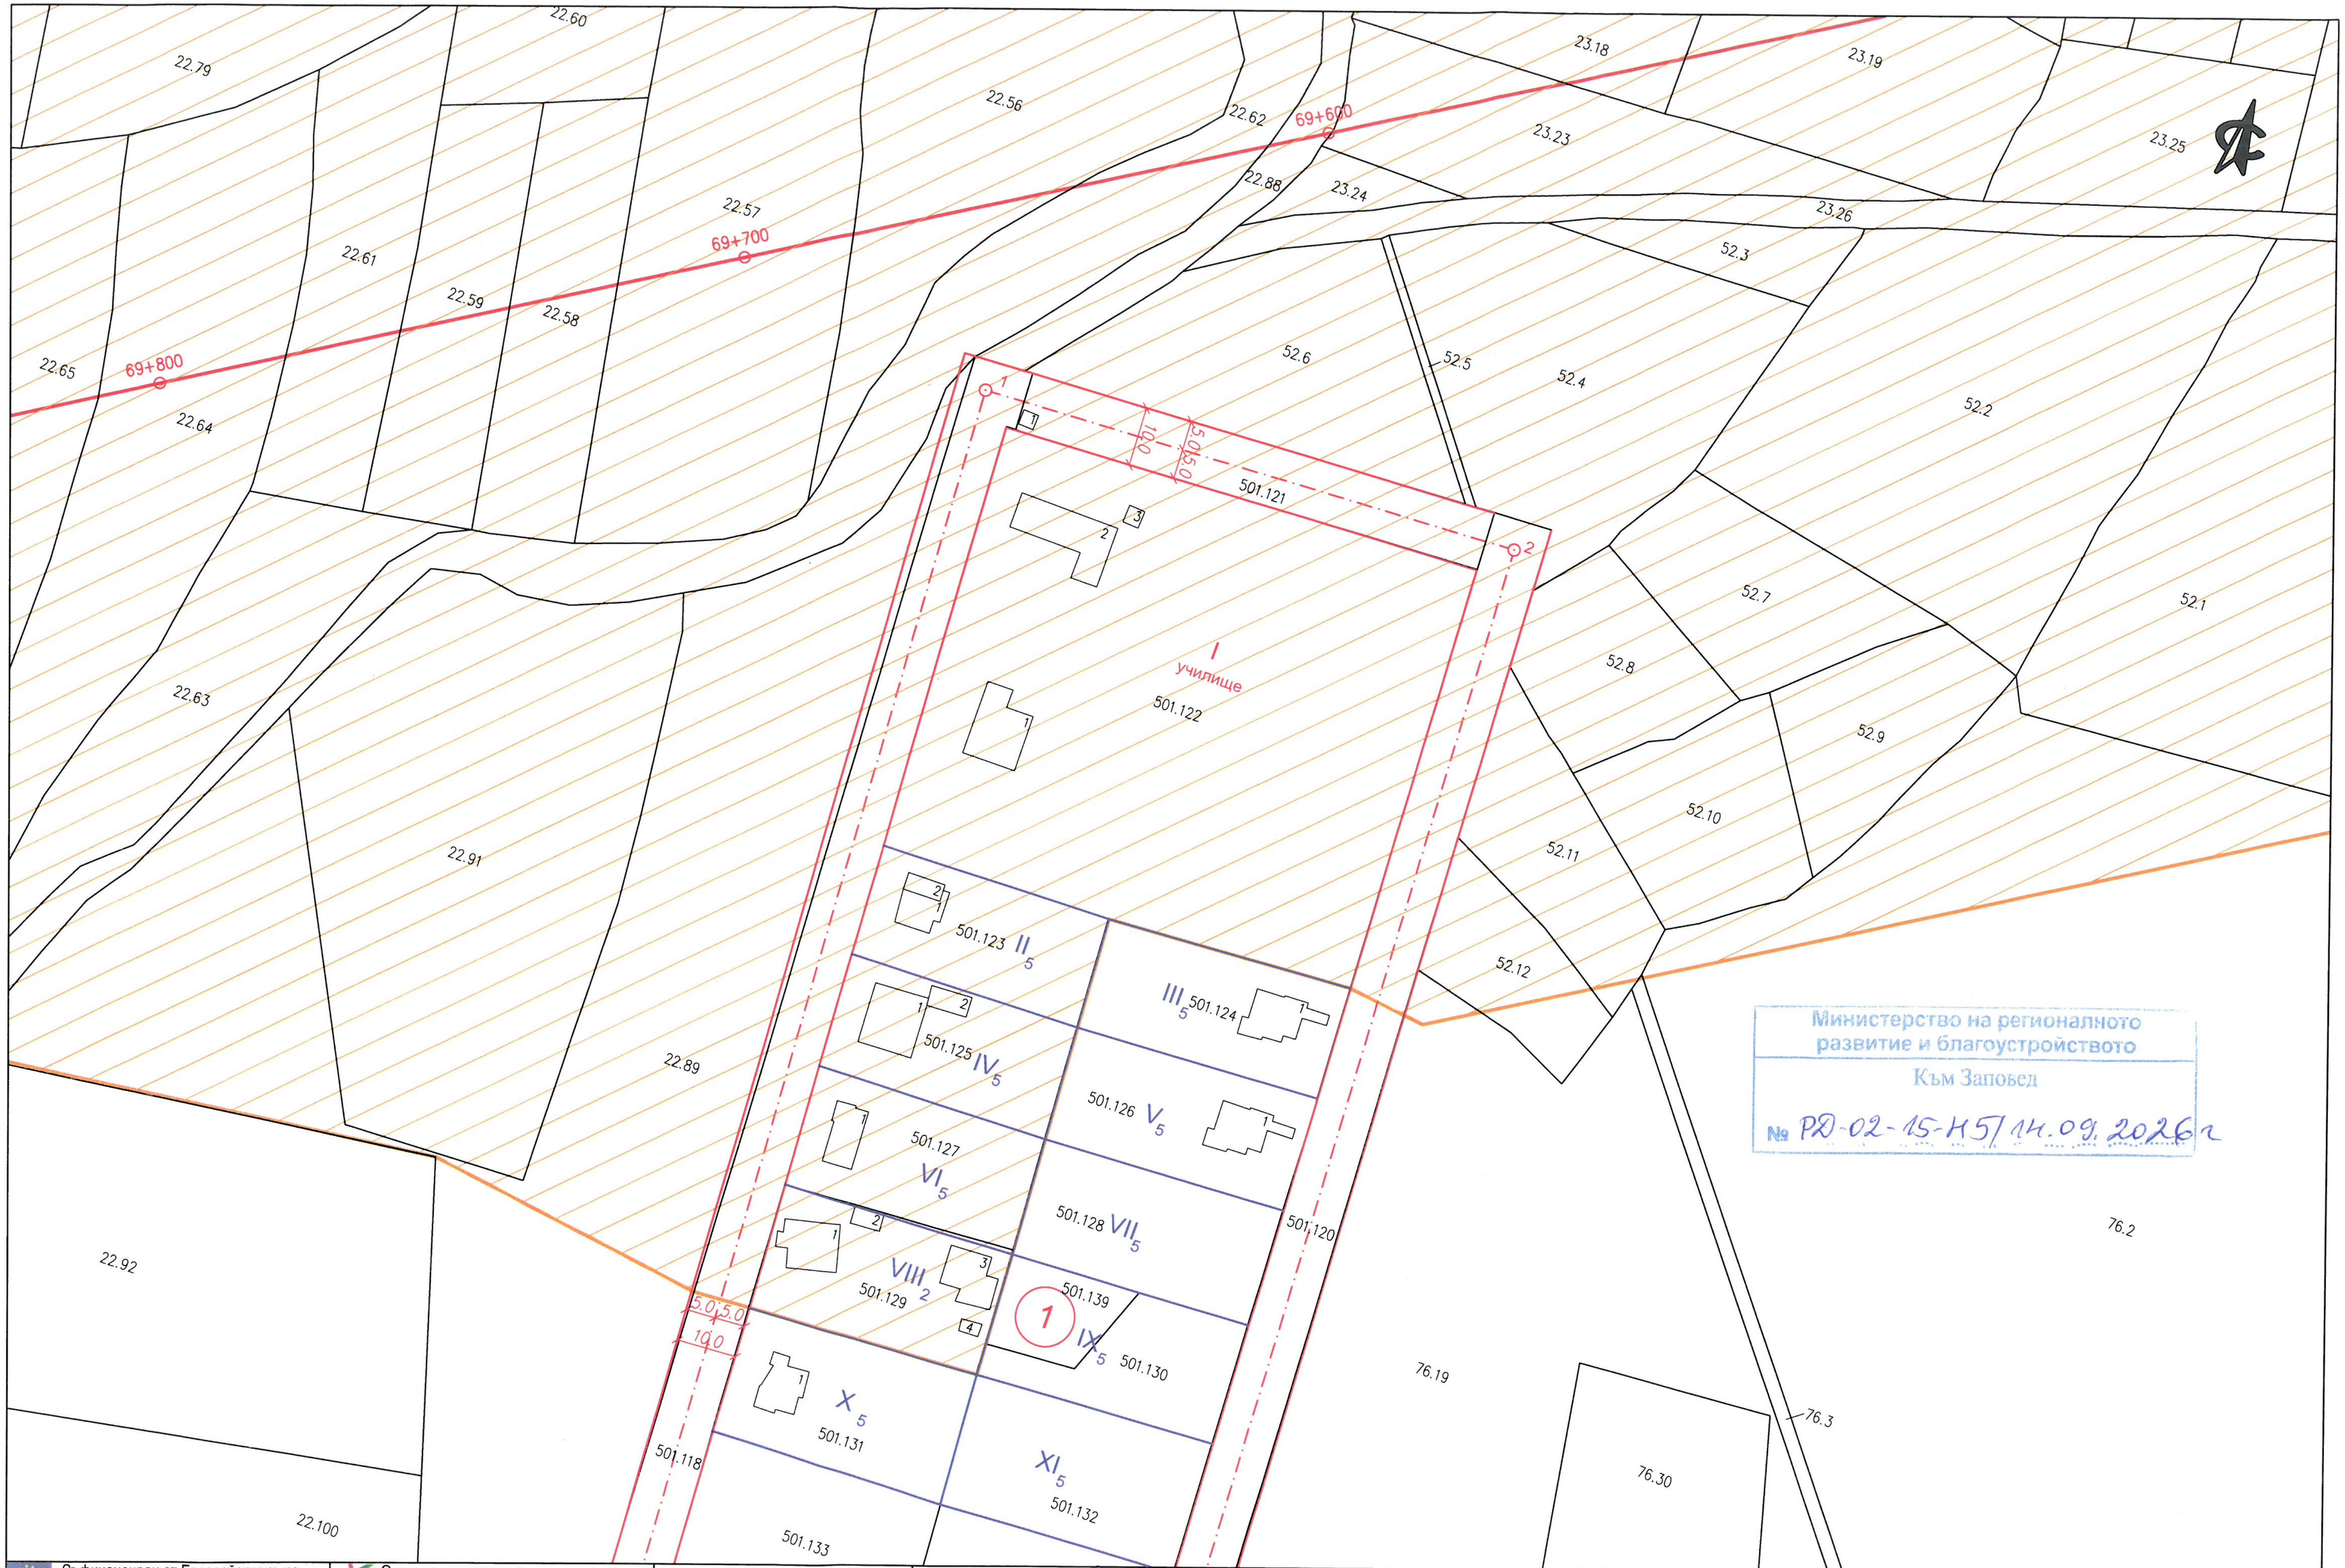

Министерство на регионалното развитие и благоустройството

Към Заповед

№ РД-02-15-Н5/14.09.2026г

Съфинансиран от Европейския съюз
Кохезионен фонд

Оперативна програма
Транспорт и транспортна инфраструктура

Договор 6474/17.06.2019г Подготовка на проект „Модернизация на железопътната линия Радомир - Гюешево - граница с Република Македония“ по обособени позиции - Обособена позиция 1: „Оптимизация и актуализация на предпроектни проучвания и идеен проект за модернизация на железопътния участък Радомир - Гюешево, идейно проектиране за железопътния участък Гюешево - граница с Република Македония и изготвяне на ПУП и технически проект за модернизация на железопътните участъци Радомир - Гюешево и Гюешево - граница с Р. Македония“

Възложител:
ДП НК „ЖЕЛЕЗОПЪТНА ИНФРАСТРУКТУРА“

НАЦИОНАЛНА КОМПАНИЯ ЖЕЛЕЗОПЪТНА ИНФРАСТРУКТУРА

Изпълнител:
ДЗЗД „ЕВРОТРАНСПРОЕКТ – ТРАНСГЕО“

Eurotransproject

Участък:	Радомир - граница Република Македония	Задача:	Задача 11: Изготване на проект за ПУП	Име:	Подпис:	Чертеж:
Съдържа:	Опорен план към техническо задание за изработване на проект за Подробен устройствен план Извадка от действащия регулационен план на с.Каменичка Скакавица, общ.Кюстендил, обл.Кюстендил	Част:	ПУП	Проектант:	инж. Ил. Делева	RG–TD–PM–UPG-0001–0
				Експерт:	инж. Ив. Здравчев	Лист: 1.1 / 44
		Дата:	05.2026	Р-л проект:	инж. В. Михайловски	Мащаб: 1: 1 000
]

Министерство на регионалното развитие и благоустройството
Към Заповед
№ РД-02-15-115/ 11.09.2026 г.

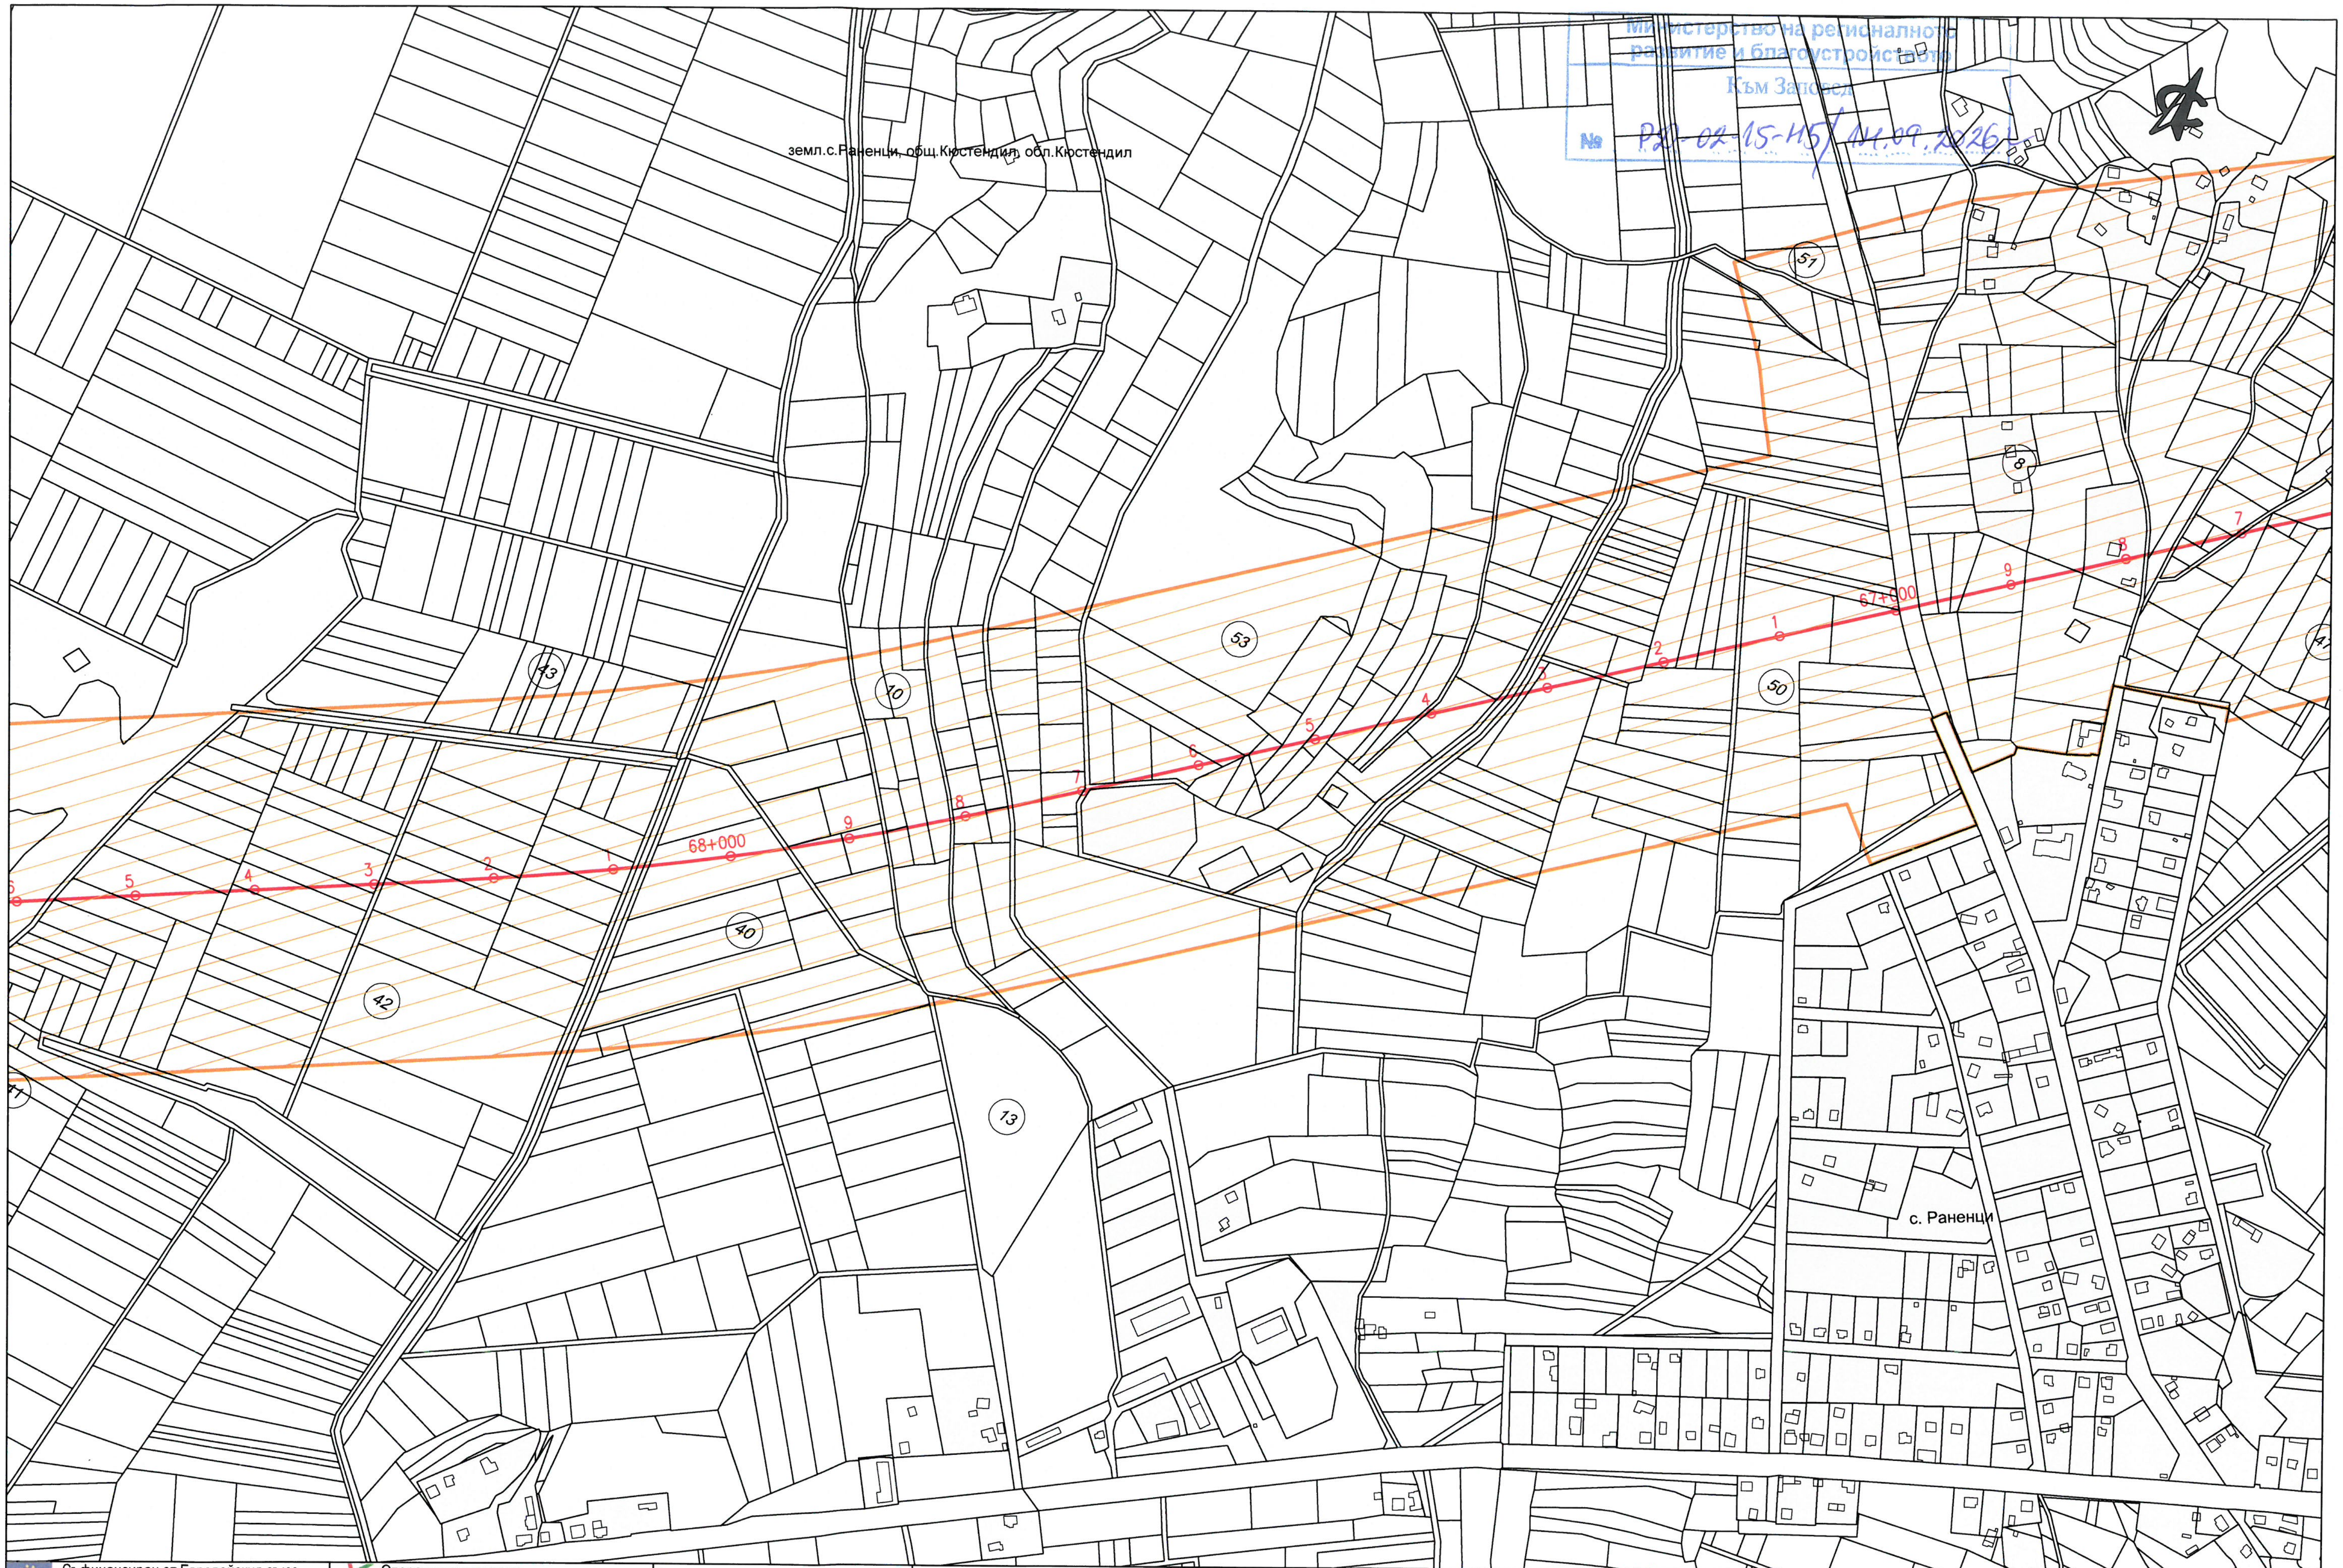

Съфинансиран от Европейския съюз
Кохезионен фонд

Оперативна програма
Транспорт и транспортна инфраструктура

Договор 6474/17.06.2019г Подготовка на проект „Модернизация на железопътната линия Радомир - Гюешево - граница с Република Македония“ по обособени позиции - Обособена позиция 1: „Оптимизация и актуализация на предпроектни проучвания и идеен проект за модернизация на железопътния участък Радомир - Гюешево, идейно проектиране за железопътния участък Гюешево - граница с Република Македония и изготване на ПУП и технически проект за модернизация на железопътните участъци Радомир - Гюешево и Гюешево - граница с Р. Македония“

Възложител:
ДП НК „ЖЕЛЕЗОПЪТНА ИНФРАСТРУКТУРА"
НАЦИОНАЛНА КОМПАНИЯ ЖЕЛЕЗОПЪТНА ИНФРАСТРУКТУРА

Изпълнител:
ДЗЗД „ЕВРОТРАНСПРОЕКТ – ТРАНСГЕО"
Eurotransproject

Участък:	Радомир - граница Република Македония	Задача:	Задача 11: Изготване на проект за ПУП	Име:	Подпис:	Чертеж:
Съдържа:	Опорен план към техническо задание за изработване на проект за Подробен устройствен план	Част:	ПУП	Проектант:	инж. Ил. Делева	RG–TD–RM-UPG-0001–0
				Експерт:	инж. Ив. Здравчев	Лист: 2 / 44
		Дата:	05.2026	Р-л проект:	инж. В. Михайловски	Мащаб: 1: 5 000

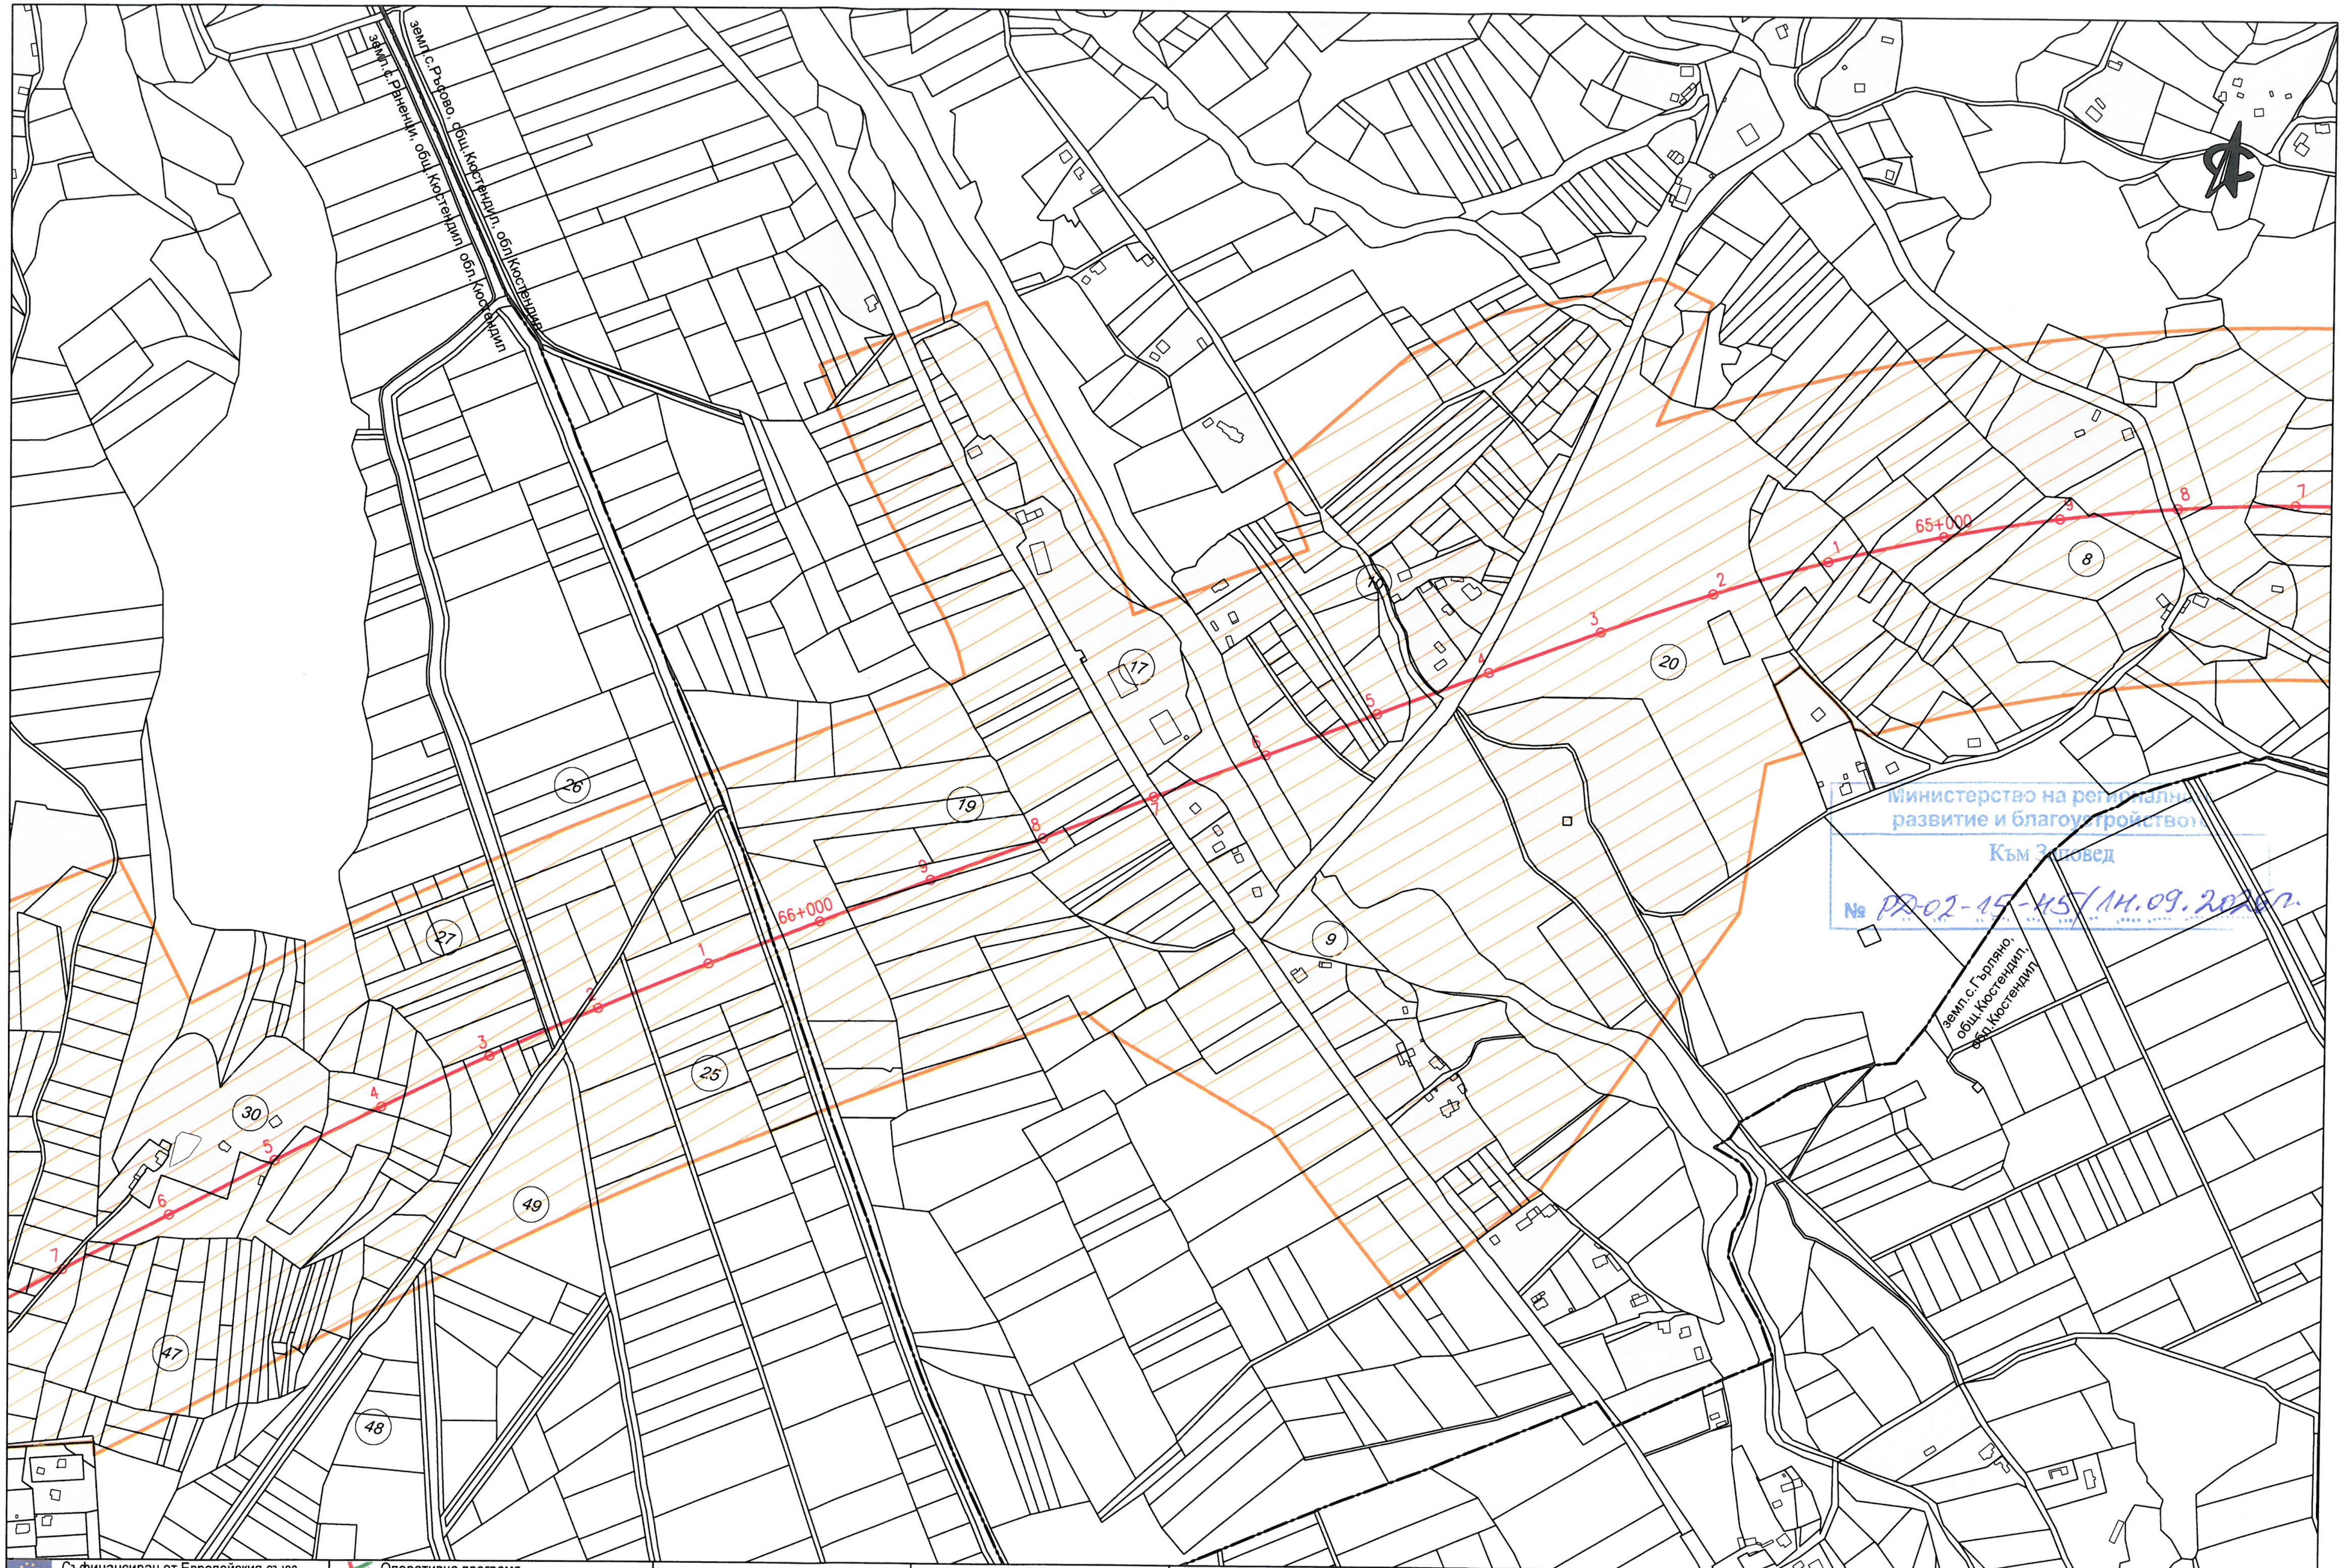
земл.с.Ръфово, общ.Кюстендил, обл.Кюстендил
земл.с.Раненци, общ.Кюстендил обл.Кюстендил
земл.с.Гърляно, общ.Кюстендил, обл.Кюстендил
65+000
66+000
1
2
3
4
5
6
7
8
9
8
9
10
17
19
20
25
26
27
30
47
48
49

Министерство на регионалното развитие и благоустройството
Към Заповед
№ РД-02-15-145/14.09.2026г.

Съфинансиран от Европейския съюз
Кохезионен фонд

Оперативна програма
Транспорт и транспортна инфраструктура

Договор 6474/17.06.2019г Подготовка на проект „Модернизация на железопътната линия Радомир - Гюешево - граница с Република Македония“ по обособени позиции - Обособена позиция 1: „Оптимизация и актуализация на предпроектни проучвания и идеен проект за модернизация на железопътния участък Радомир - Гюешево, идейно проектиране за железопътния участък Гюешево - граница с Република Македония и изготвяне на ПУП и технически проект за модернизация на железопътните участъци Радомир - Гюешево и Гюешево - граница с Р. Македония“

Възложител:
ДП НК „ЖЕЛЕЗОПЪТНА ИНФРАСТРУКТУРА"
НАЦИОНАЛНА КОМПАНИЯ
ЖЕЛЕЗОПЪТНА ИНФРАСТРУКТУРА

Изпълнител:
ДЗЗД „ЕВРОТРАНСПРОЕКТ – ТРАНСГЕО“
Eurotransproject

Участък:	Радомир - граница Република Македония	Задача:	Задача 11: Изготване на проект за ПУП	Име:	Подпис:	Чертеж:
Съдържа:	Опорен план към техническо задание за изработване на проект за Подробен устройствен план	Част:	ПУП	Проектант:	инж. Ил. Делева	RG–TD–RM-UPG-0001–0
				Експерт:	инж. Ив. Здравчев	Лист: 3 / 44
		Дата:	05.2026	Р-л проект:	инж. В. Михайловски	Мащаб: 1: 5 000

инистерство на регион
развитие и благоустрой
Към Заповед
№ РД-02-15-45/14.09.2026г

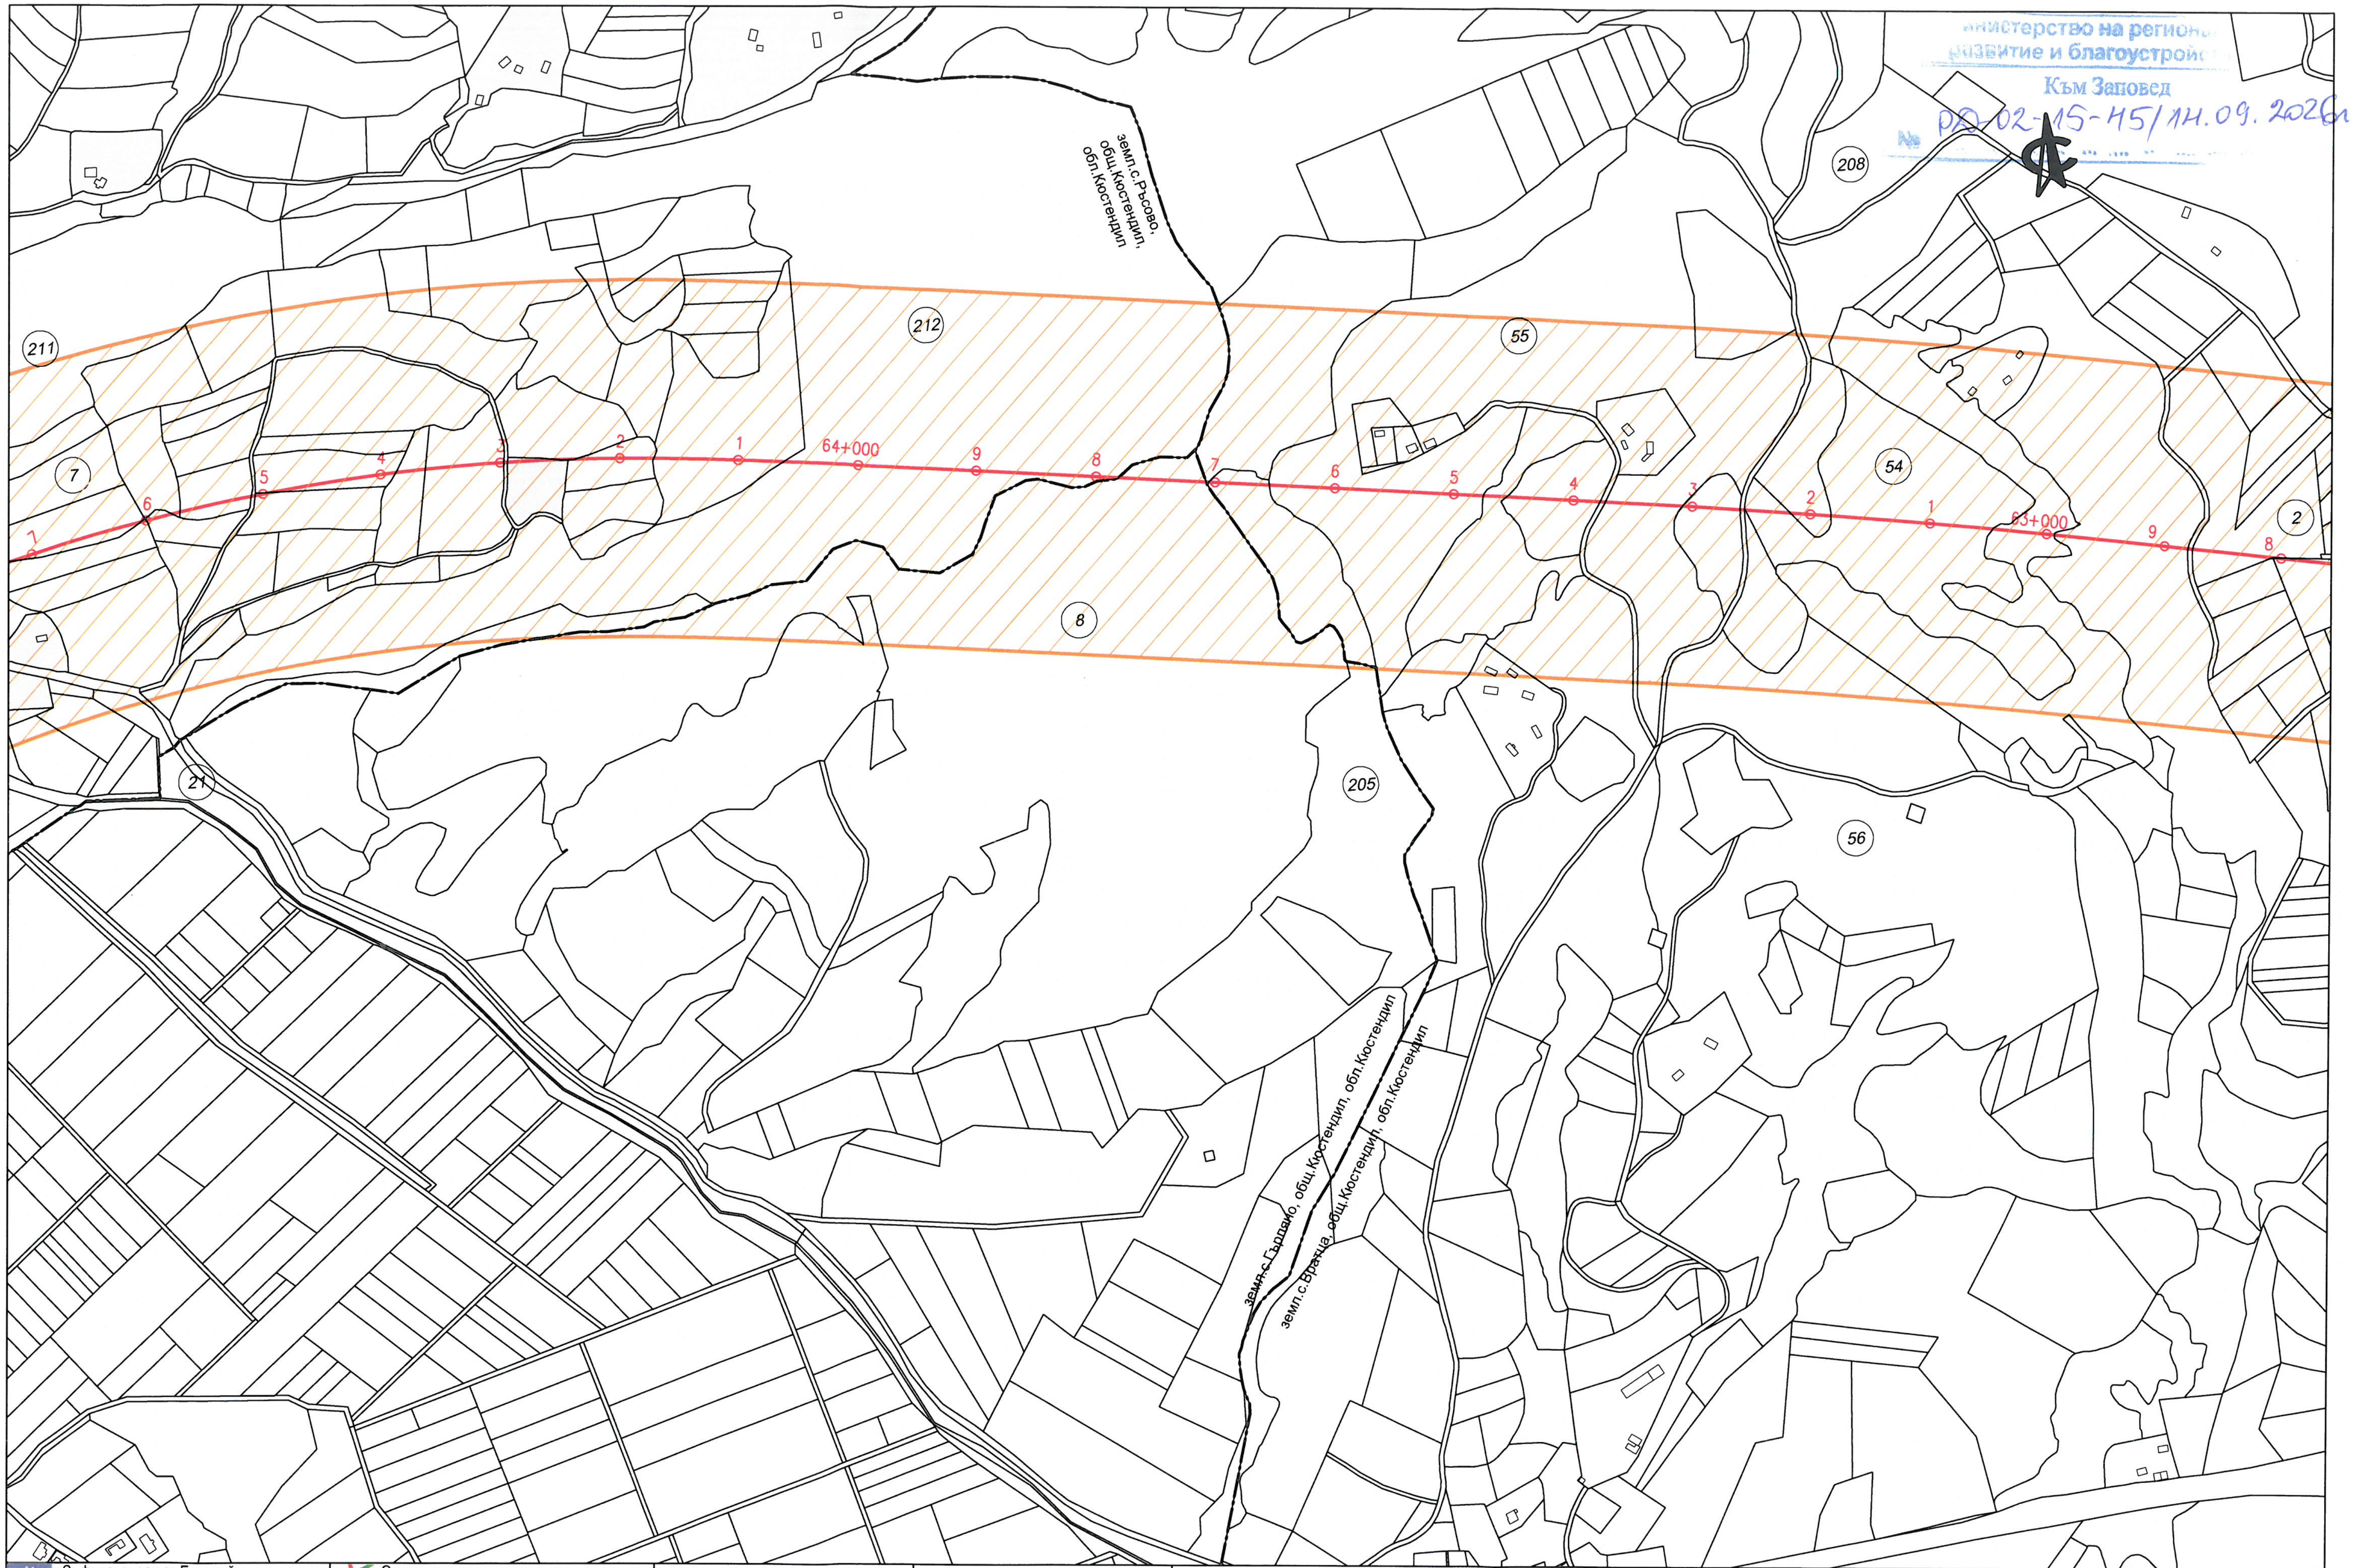
211
212
55
208
7
54
2
8
21
205
56
64+000
63+000
1
2
3
4
5
6
7
8
9
земл.с.Ръсово, общ.Кюстендил, обл.Кюстендил
земл.с.Гърляно, общ.Кюстендил, обл.Кюстендил
земл.с.Вратца, общ.Кюстендил, обл.Кюстендил

Съфинансиран от Европейския съюз
Кохезионен фонд

Оперативна програма
Транспорт и транспортна инфраструктура

Договор 6474/17.06.2019г Подготовка на проект „Модернизация на железопътната линия Радомир - Гюешево - граница с Република Македония“ по обособени позиции - Обособена позиция 1: „Оптимизация и актуализация на предпроектни проучвания и идеен проект за модернизация на железопътния участък Радомир - Гюешево, идейно проектиране за железопътния участък Гюешево - граница с Република Македония и изготвяне на ПУП и технически проект за модернизация на железопътните участъци Радомир - Гюешево и Гюешево - граница с Р. Македония“

Възложител:
ДП НК „ЖЕЛЕЗОПЪТНА ИНФРАСТРУКТУРА"
НАЦИОНАЛНА КОМПАНИЯ
ЖЕЛЕЗОПЪТНА ИНФРАСТРУКТУРА

Изпълнител:
ДЗЗД „ЕВРОТРАНСПРОЕКТ – ТРАНСГЕО“
Eurotransproject

Участък: Радомир - граница Република Македония

Съдържа: Опорен план към техническо задание
за изработване на проект за
Подробен устройствен план

Задача:	Задача 11: Изготвяне на проект за ПУП	Име:		Подпис:	Чертеж:
Част:	ПУП	Проектант:	инж. Ил. Делева		RG–TD–RM-UPG-0001–0
		Експерт:	инж. Ив. Здравчев		Лист: 4 / 44
Дата:	05.2026	Р-л проект:	инж. В. Михайловски		Мащаб: 1: 5 000

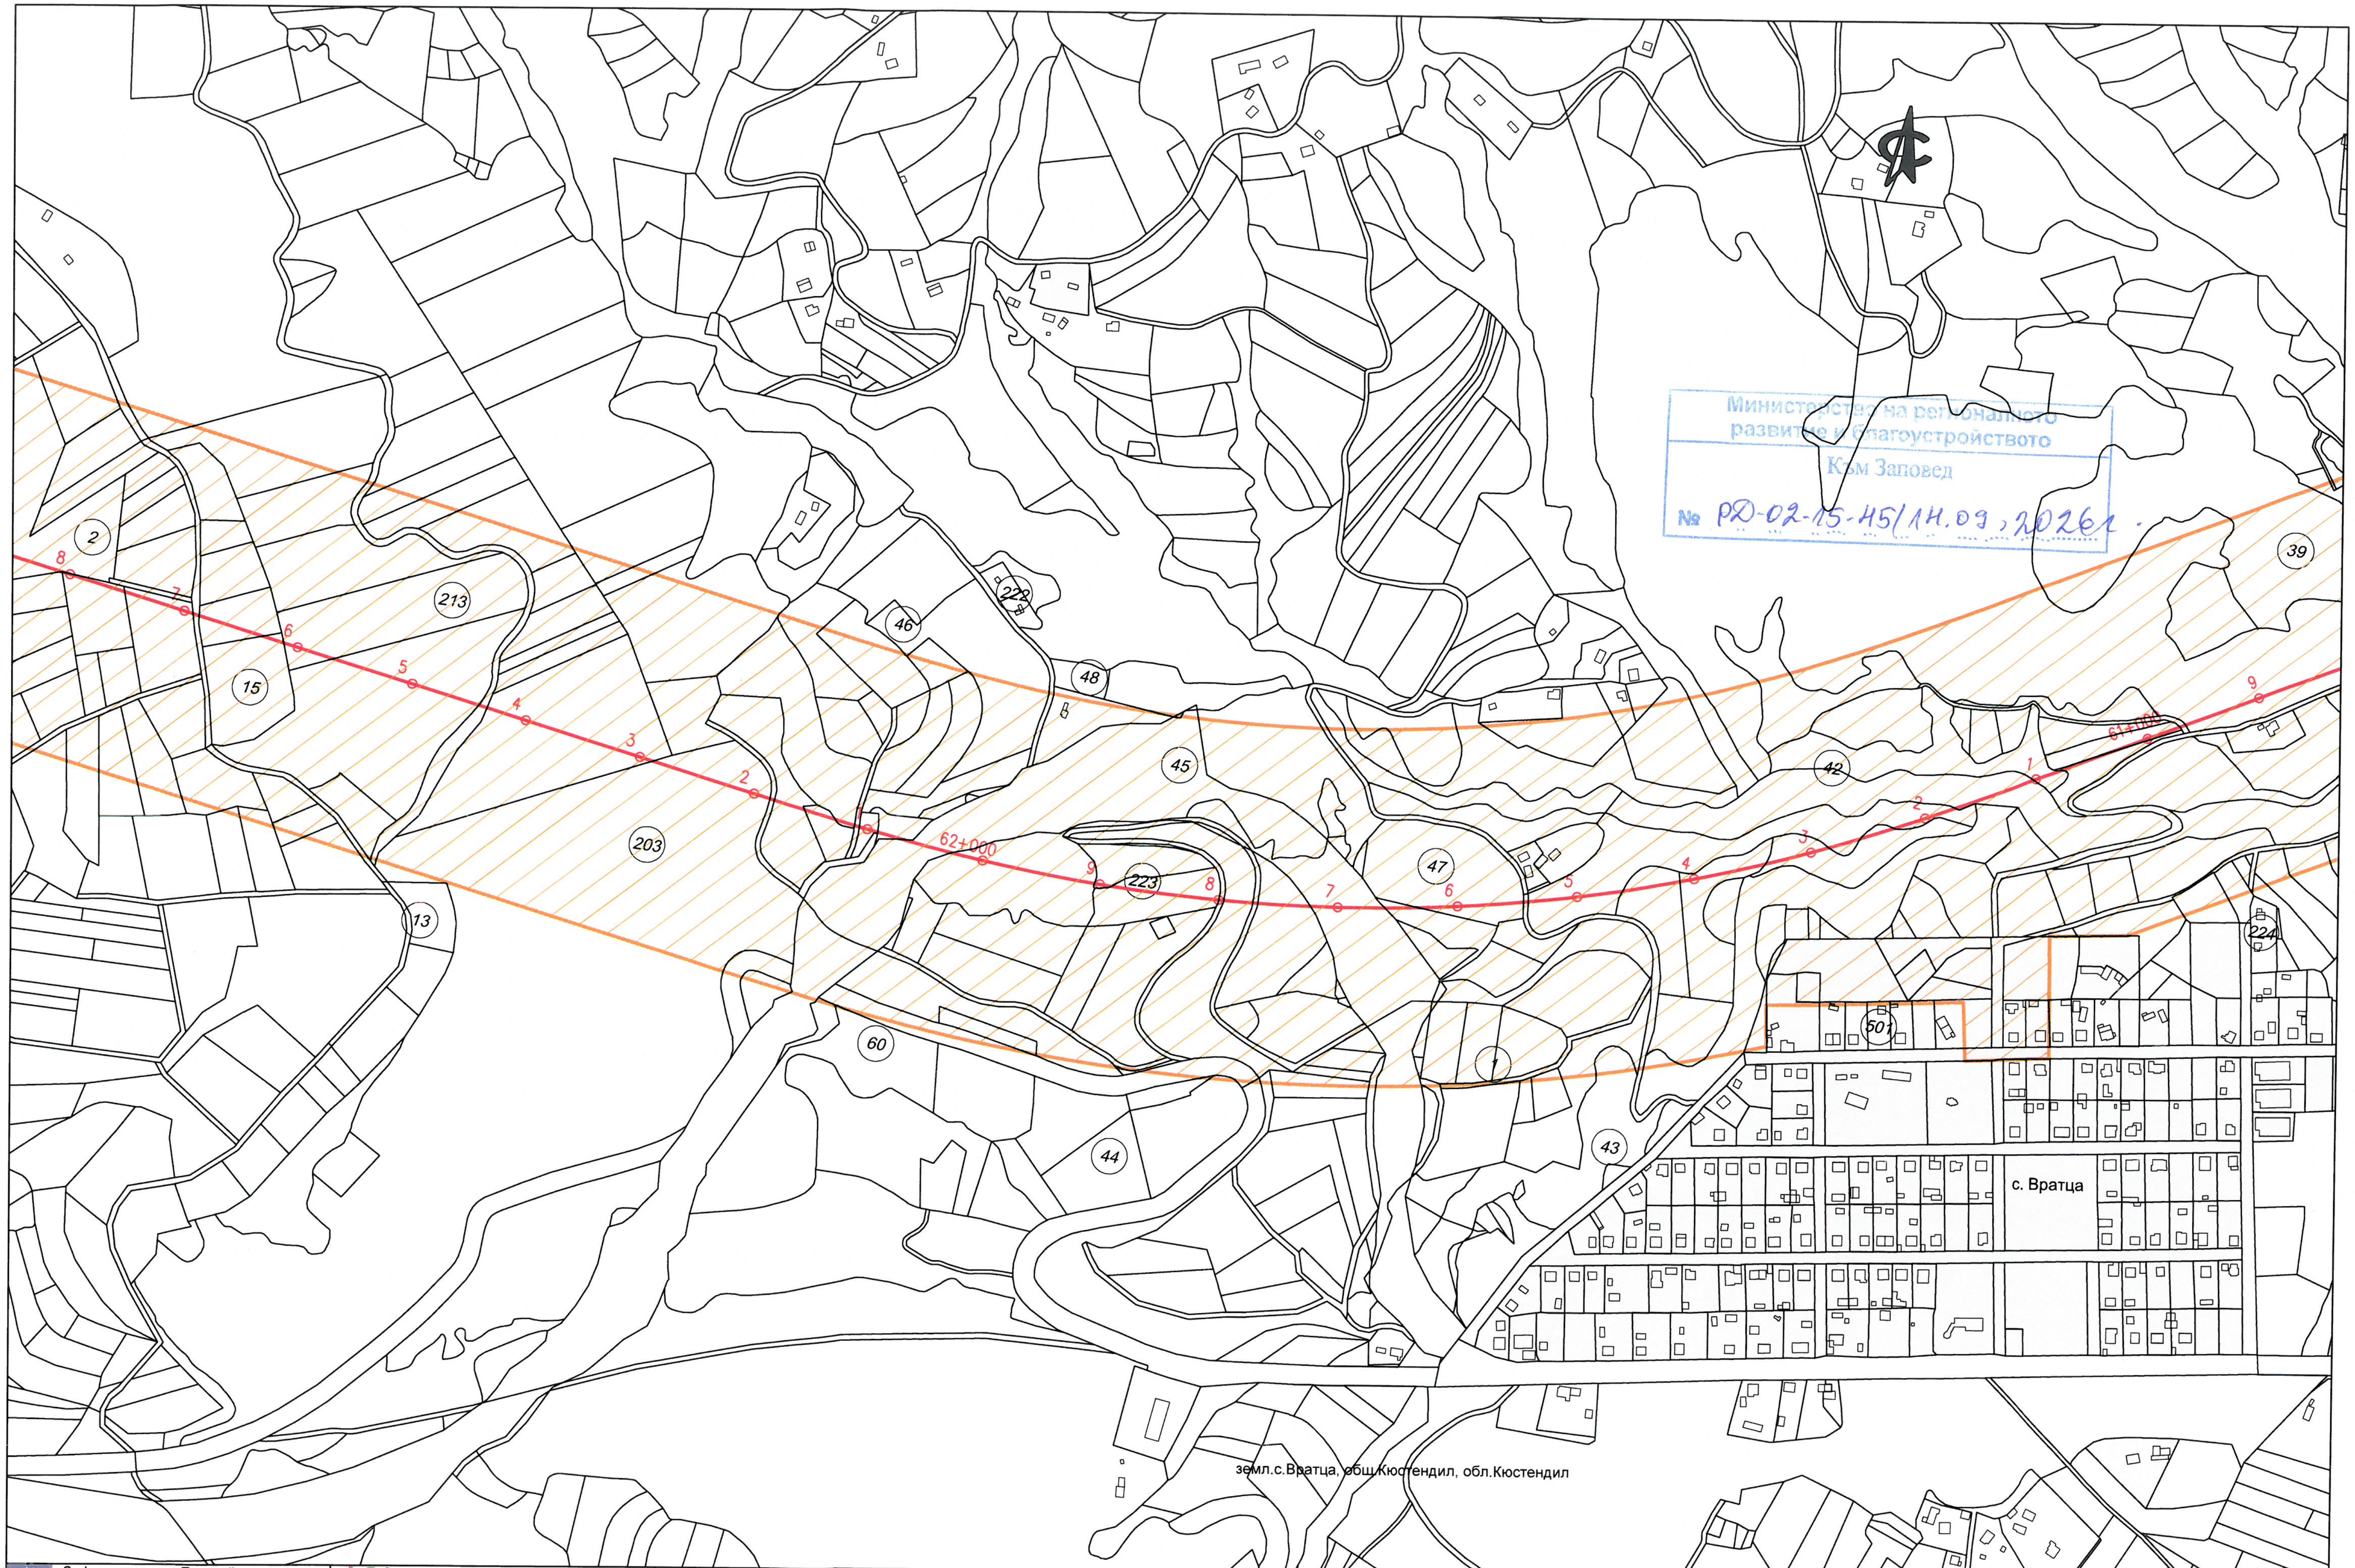

Министерство на регионалното развитие и благоустройството
Към Заповед
№ РД-02-15-45/14.09.2026г.

Съфинансиран от Европейския съюз
Кохезионен фонд

Оперативна програма
Транспорт и транспортна инфраструктура

Договор 6474/17.06.2019г Подготовка на проект „Модернизация на железопътната линия Радомир - Гюешево - граница с Република Македония“ по обособени позиции - Обособена позиция 1: „Оптимизация и актуализация на предпроектни проучвания и идеен проект за модернизация на железопътния участък Радомир - Гюешево, идейно проектиране за железопътния участък Гюешево - граница с Република Македония и изготвяне на ПУП и технически проект за модернизация на железопътните участъци Радомир - Гюешево и Гюешево - граница с Р. Македония“

Възложител:
ДП НК „ЖЕЛЕЗОПЪТНА ИНФРАСТРУКТУРА"
НАЦИОНАЛНА КОМПАНИЯ
ЖЕЛЕЗОПЪТНА ИНФРАСТРУКТУРА

Изпълнител:
ДЗЗД „ЕВРОТРАНСПРОЕКТ – ТРАНСГЕО“
Eurotransproject

Участък:	Радомир - граница Република Македония	Задача:	Задача 11: Изготване на проект за ПУП	Име:	Подпис:	Чертеж:
Съдържа:	Опорен план към техническо задание за изработване на проект за Подробен устройствен план	Част:	ПУП	Проектант: инж. Ил. Делева		RG–TD–RM-UPG-0001–0
				Експерт: инж. Ив. Здравчев		Лист: 5 / 44
		Дата:	05.2026	Р-л проект: инж. В. Михайловски		Мащаб: 1: 5 000

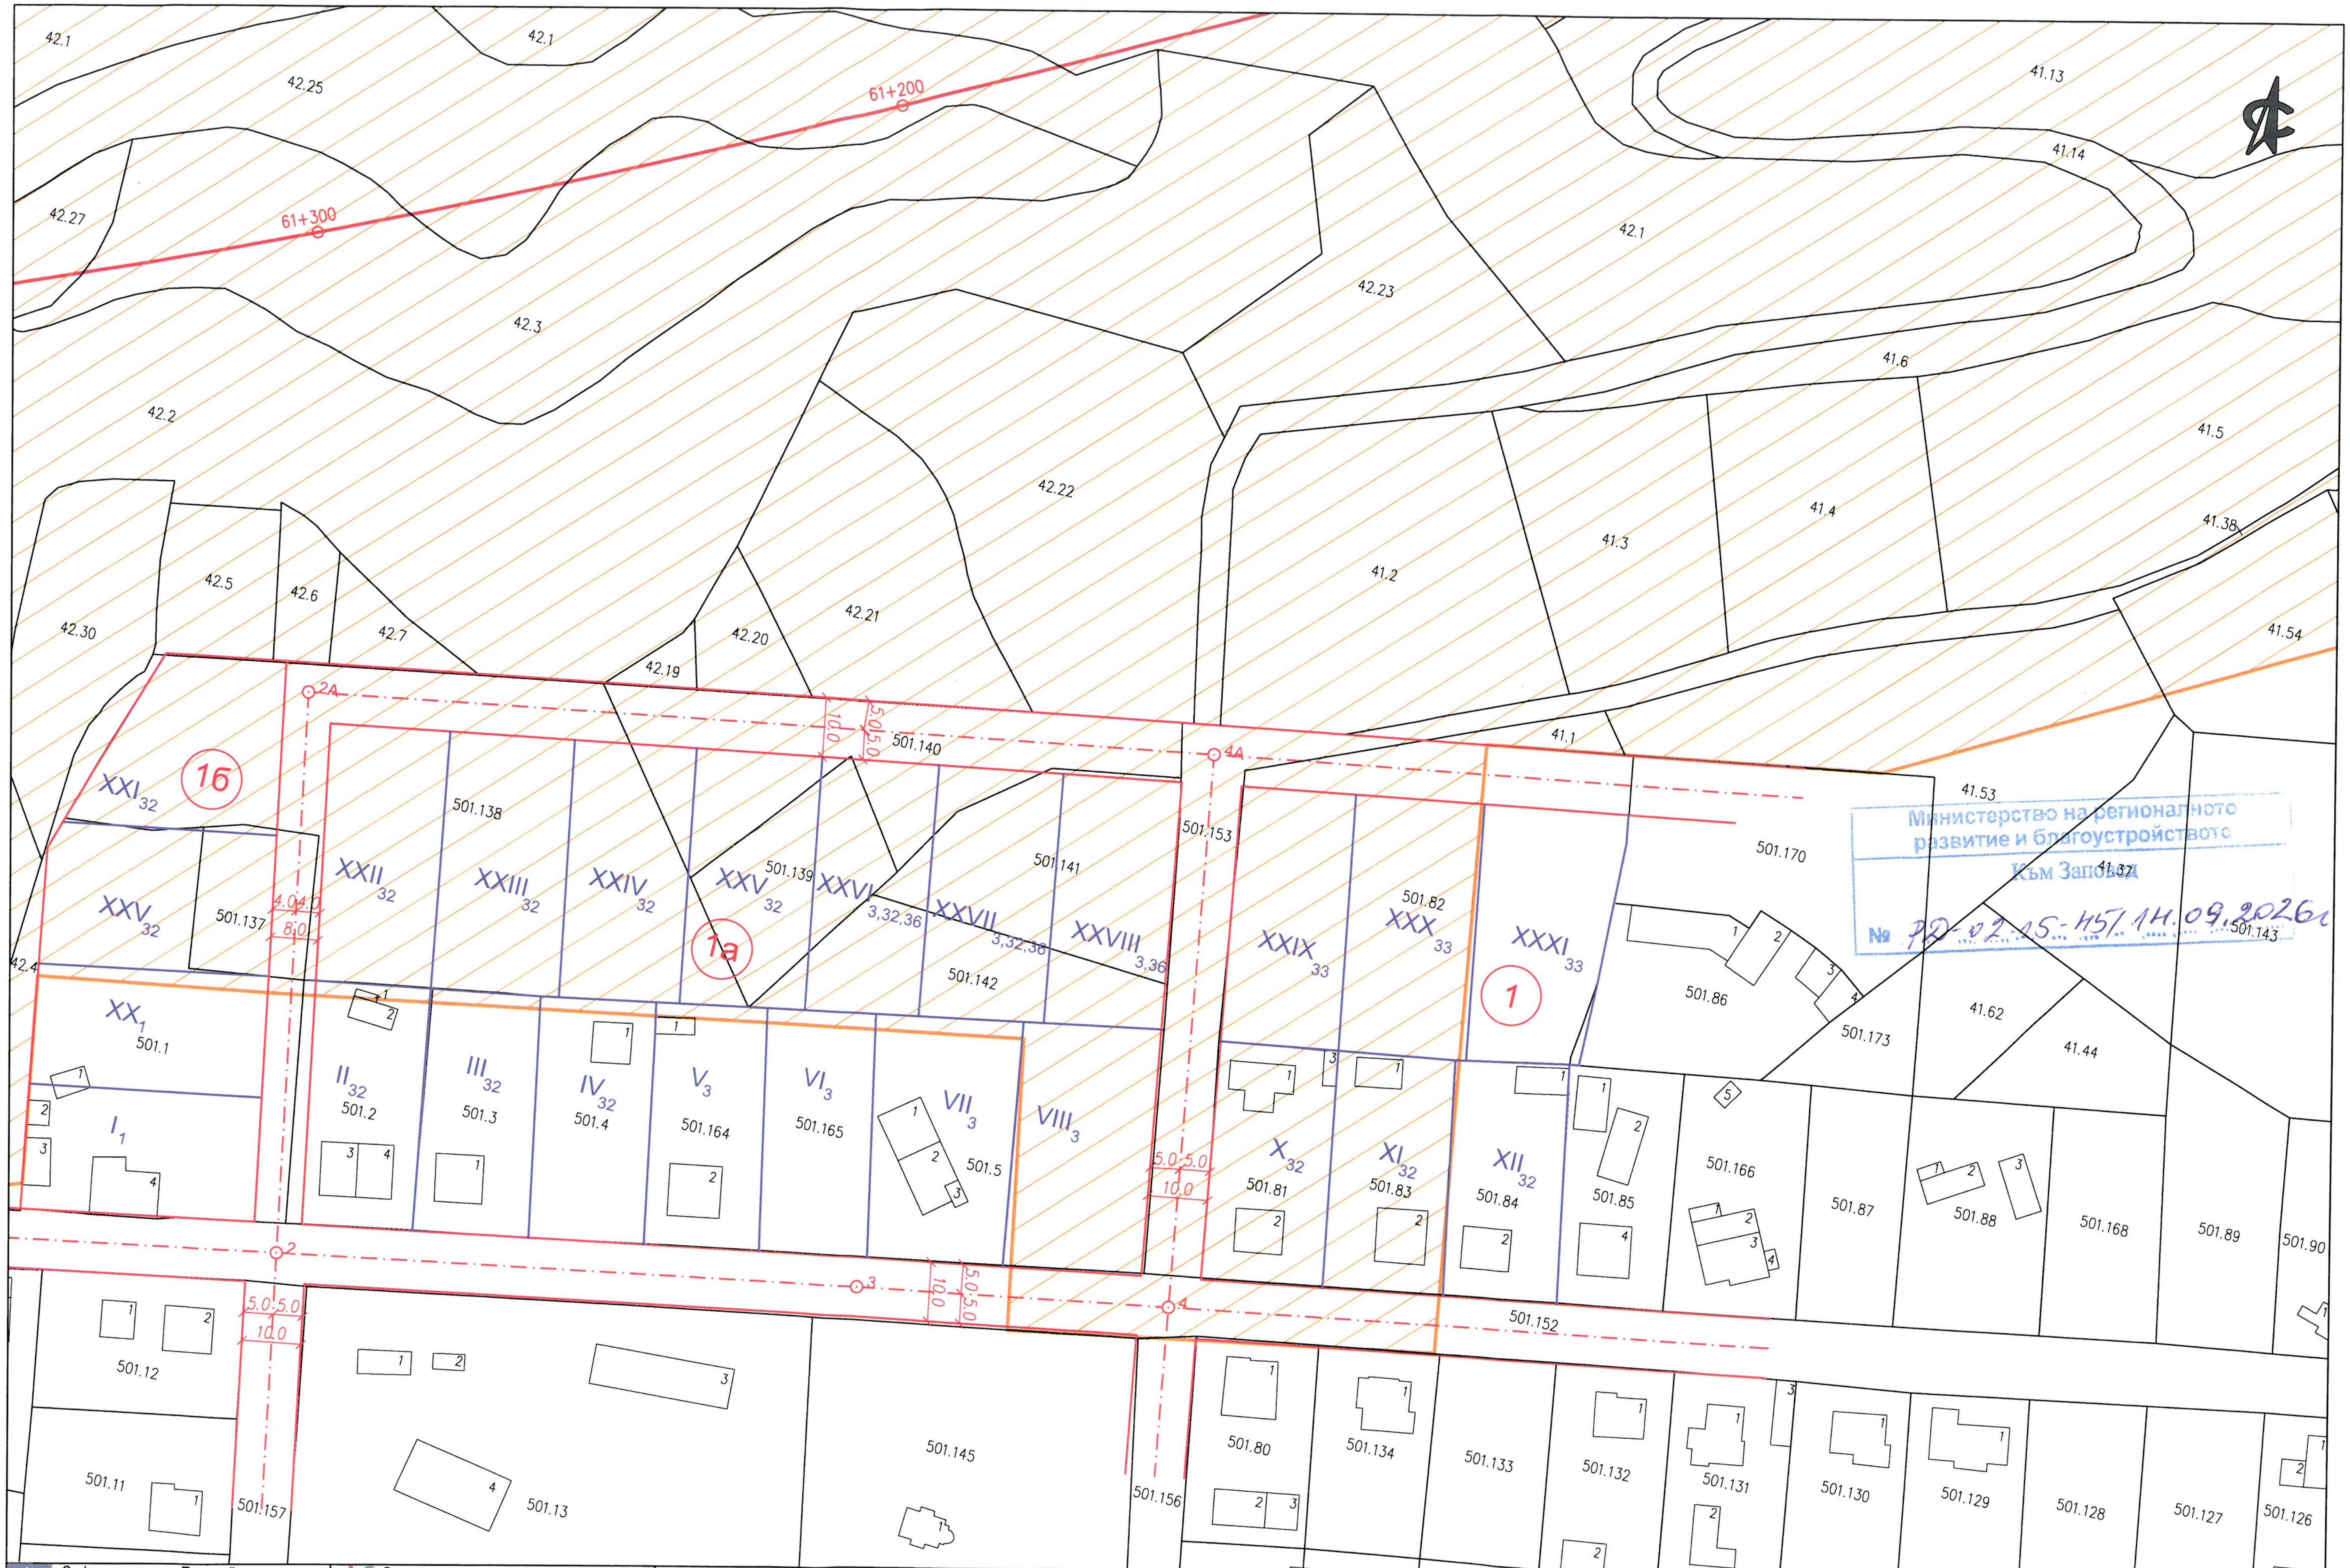

Министерство на регионалното развитие и благоустройството
Към Заповед
№ РД-02-15-457/14.09.2026г

Съфинансиран от Европейския съюз
Кохезионен фонд

Оперативна програма
Транспорт и транспортна инфраструктура

Договор 6474/17.06.2019г Подготовка на проект „Модернизация на железопътната линия Радомир - Гюешево - граница с Република Македония“ по обособени позиции - Обособена позиция 1:
„Оптимизация и актуализация на предпроектни проучвания и идеен проект за модернизация на железопътния участък Радомир - Гюешево, идейно проектиране за железопътния участък Гюешево - граница с Република Македония и изготвяне на ПУП и технически проект за модернизация на железопътните участъци Радомир - Гюешево и Гюешево - граница с Р. Македония“

Възложител:
ДП НК „ЖЕЛЕЗОПЪТНА ИНФРАСТРУКТУРА“
НАЦИОНАЛНА КОМПАНИЯ
ЖЕЛЕЗОПЪТНА ИНФРАСТРУКТУРА

Изпълнител:
ДЗЗД „ЕВРОТРАНСПРОЕКТ – ТРАНСГЕО“
Eurotransproject

Участък: Радомир - граница Република Македония	Задача:	Задача 11: Изготване на проект за ПУП	Име:		Подпис:	Чертеж:
Съдържа: Опорен план към техническо задание за изработване на проект за Подробен устройствен план Извадка от действаща регулационен план на с.Вратца, общ.Кюстендил, обл.Кюстендил	Част:	ПУП	Проектант:	инж. Ил. Делева		RG–TD–PM–UPG-0001–0
			Експерт:	инж. Ив. Здравчев		Лист: 5.1 / 44
	Дата:	05.2026	Р-л проект:	инж. В. Михайловски		Мащаб: 1: 1 000

Министерство на регионалното развитие и благоустройството
Към Заповед
№ РД-02-15-45/14.09.2026 г

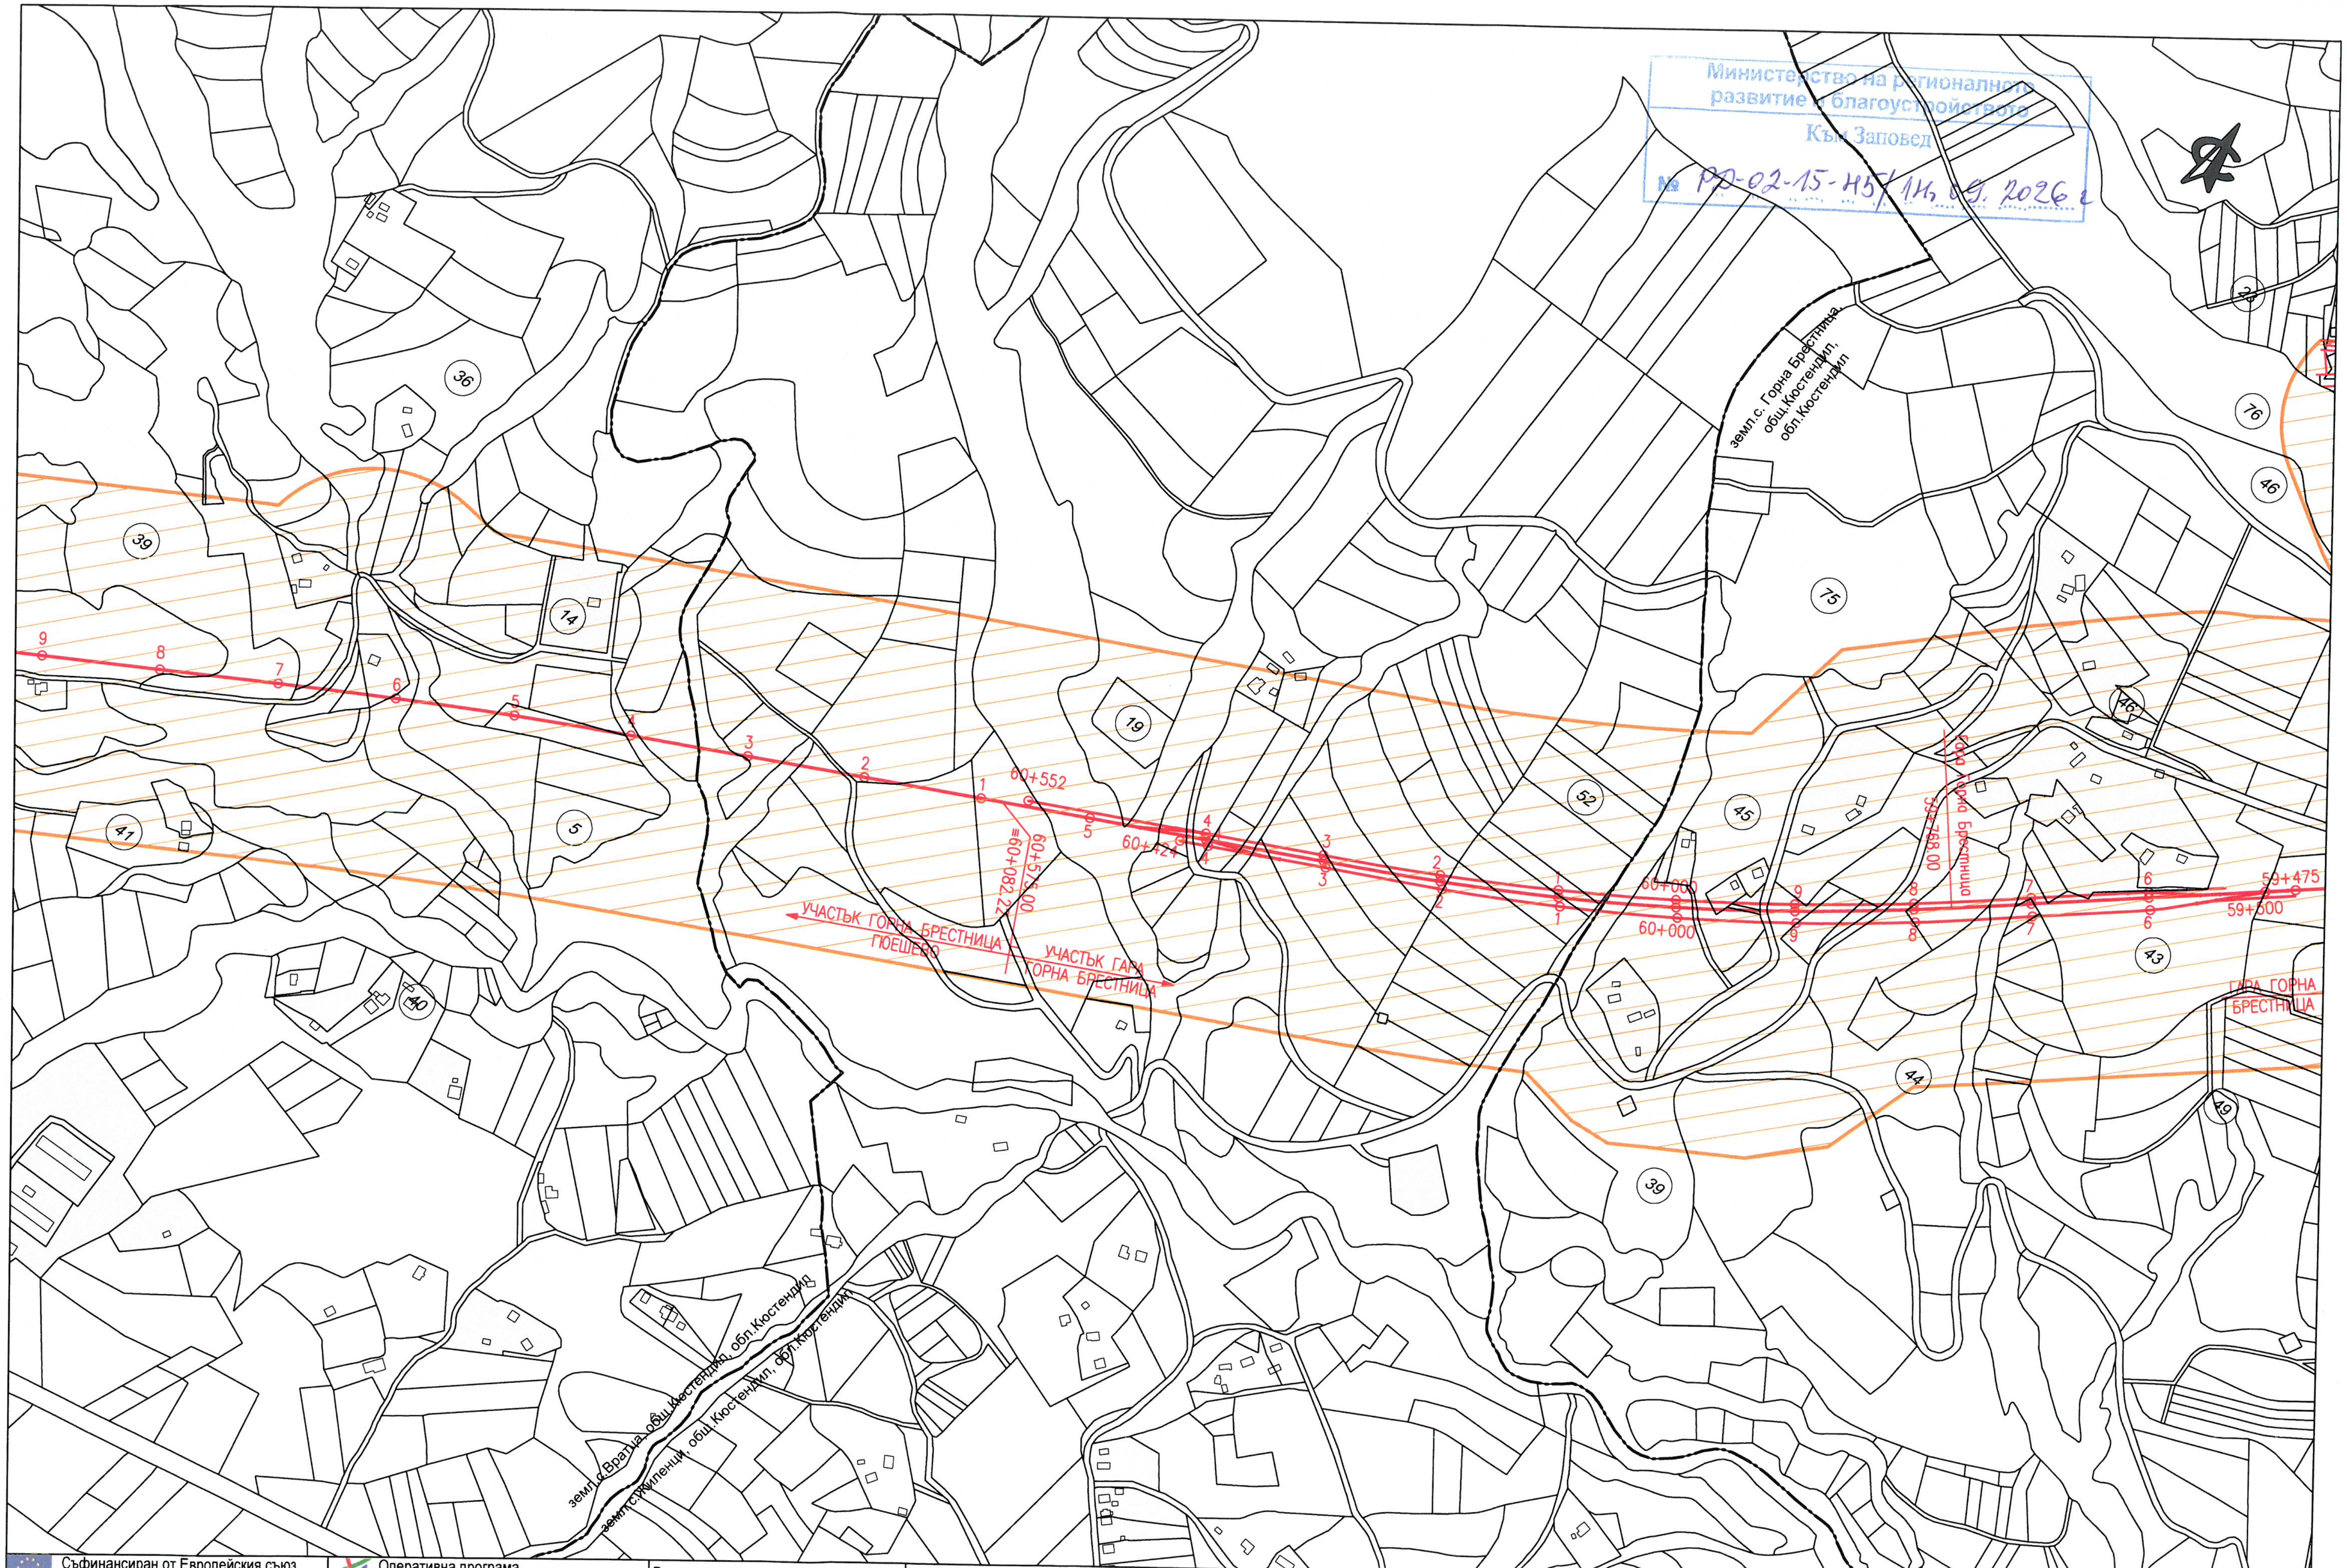

Съфинансиран от Европейския съюз
Кохезионен фонд

Оперативна програма
Транспорт и транспортна инфраструктура

Договор 6474/17.06.2019г Подготовка на проект „Модернизация на железопътната линия Радомир - Гюешево - граница с Република Македония“ по обособени позиции - Обособена позиция 1: „Оптимизация и актуализация на предпроектни проучвания и идеен проект за модернизация на железопътния участък Радомир - Гюешево, идейно проектиране за железопътния участък Гюешево - граница с Република Македония и изготвяне на ПУП и технически проект за модернизация на железопътните участъци Радомир - Гюешево и Гюешево - граница с Р. Македония“

Възложител:
ДП НК „ЖЕЛЕЗОПЪТНА ИНФРАСТРУКТУРА"
НАЦИОНАЛНА КОМПАНИЯ
ЖЕЛЕЗОПЪТНА ИНФРАСТРУКТУРА

Изпълнител:
ДЗЗД „ЕВРОТРАНСПРОЕКТ – ТРАНСГЕО“
Eurotransproject

Участък: Радомир - граница Република Македония
Съдържа: Опорен план към техническо задание за изработване на проект за Подробен устройствен план
Задача: Задача 11: Изготване на проект за ПУП
Част: ПУП
Дата: 05.2026

Име:		Подпис:
Проектант:	инж. Ил. Делева	
Експерт:	инж. Ив. Здравчев	
Р-л проект:	инж. В. Михайловски	

Чертеж: RG–TD–RM–UPG-0001–0
Лист: 6 / 44
Мащаб: 1: 5 000

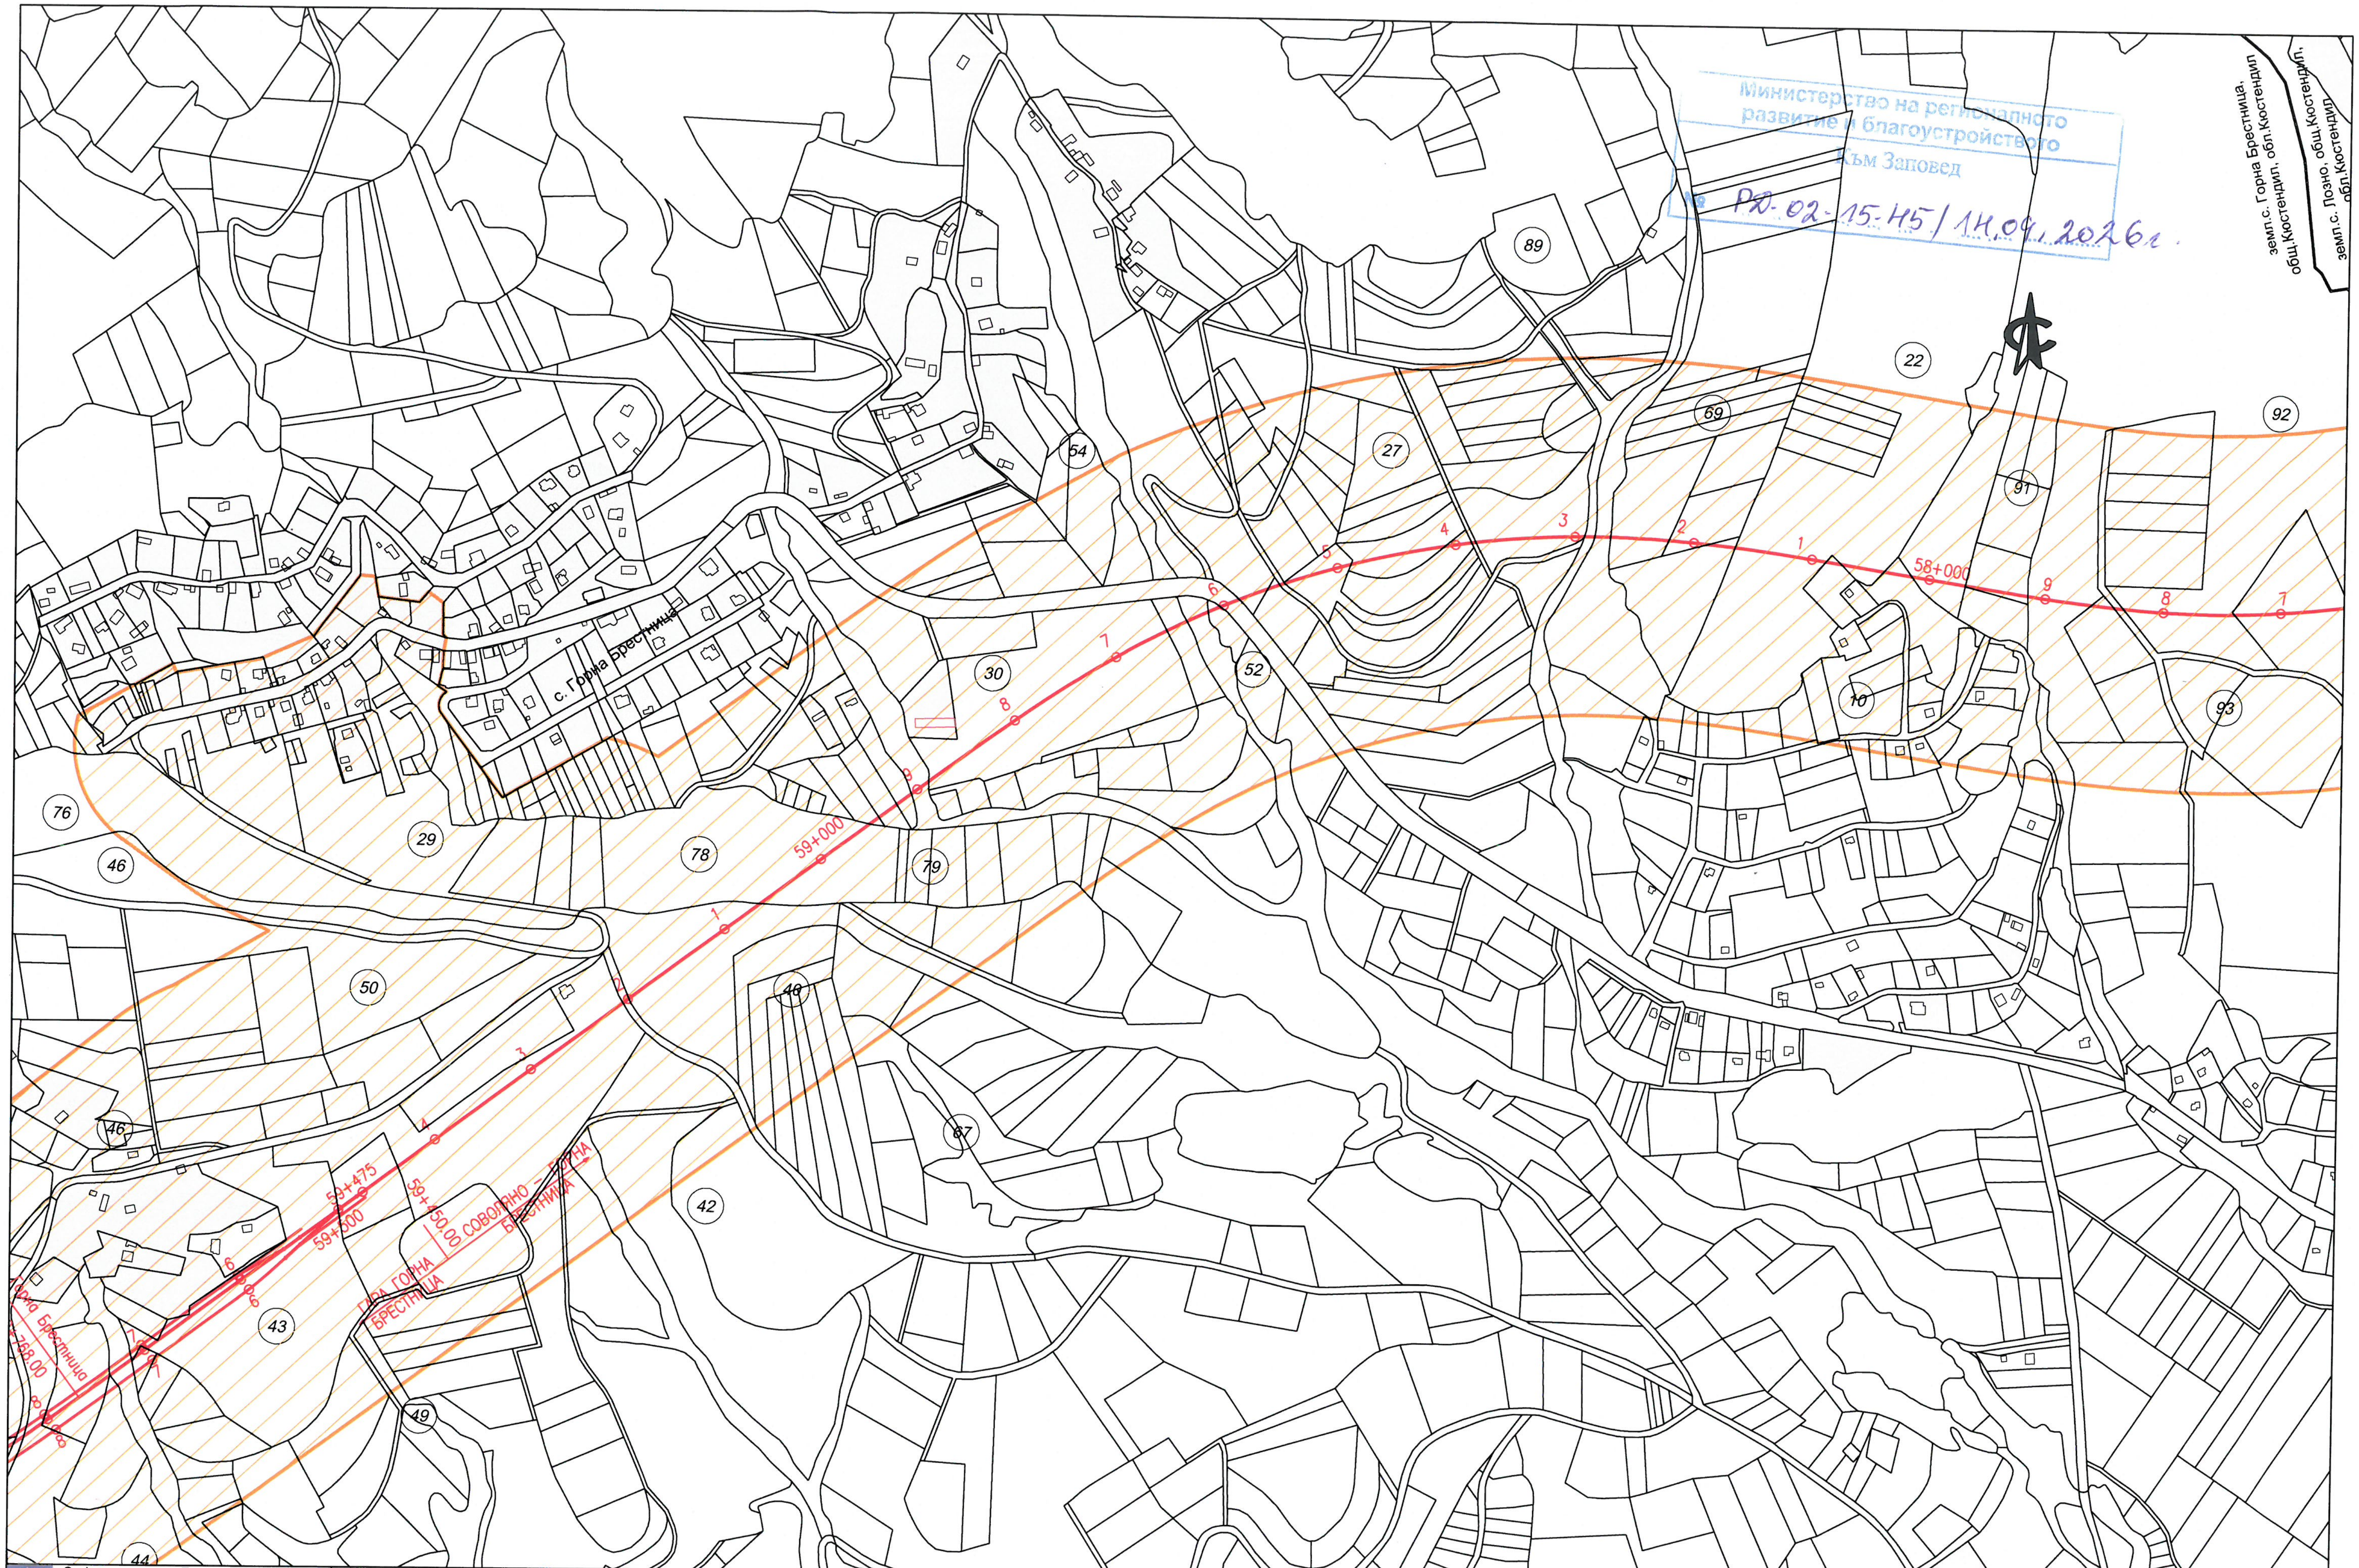

Министерство на регионалното развитие и благоустройството
Към Заповед
№ РД-02-15-45 / 14.09.2026г.

Съфинансиран от Европейския съюз
Кохезионен фонд

Оперативна програма
Транспорт и транспортна инфраструктура

Договор 6474/17.06.2019г Подготовка на проект „Модернизация на железопътната линия Радомир - Гюешево - граница с Република Македония“ по обособени позиции - Обособена позиция 1:
„Оптимизация и актуализация на предпроектни проучвания и идеен проект за модернизация на железопътния участък Радомир - Гюешево, идейно проектиране за железопътния участък Гюешево - граница с Република Македония и изготвяне на ПУП и технически проект за модернизация на железопътните участъци Радомир - Гюешево и Гюешево - граница с Р. Македония“

Възложител:
ДП НК „ЖЕЛЕЗОПЪТНА ИНФРАСТРУКТУРА“
НАЦИОНАЛНА КОМПАНИЯ
ЖЕЛЕЗОПЪТНА ИНФРАСТРУКТУРА

Изпълнител:
ДЗЗД „ЕВРОТРАНСПРОЕКТ – ТРАНСГЕО“
Eurotransproject

Участък:	Радомир - граница Република Македония	Задача:	Задача 11: Изготване на проект за ПУП	Име:	Подпис:	Чертеж:
Съдържа:	Опорен план към техническо задание за изработване на проект за Подробен устройствен план	Част:	ПУП	Проектант: инж. Ил. Делева		RG–TD–RM-UPG-0001–0
				Експерт: инж. Ив. Здравчев		Лист: 7 / 44
		Дата:	05.2026	Р-л проект: инж. В. Михайловски		Мащаб: 1: 5 000