




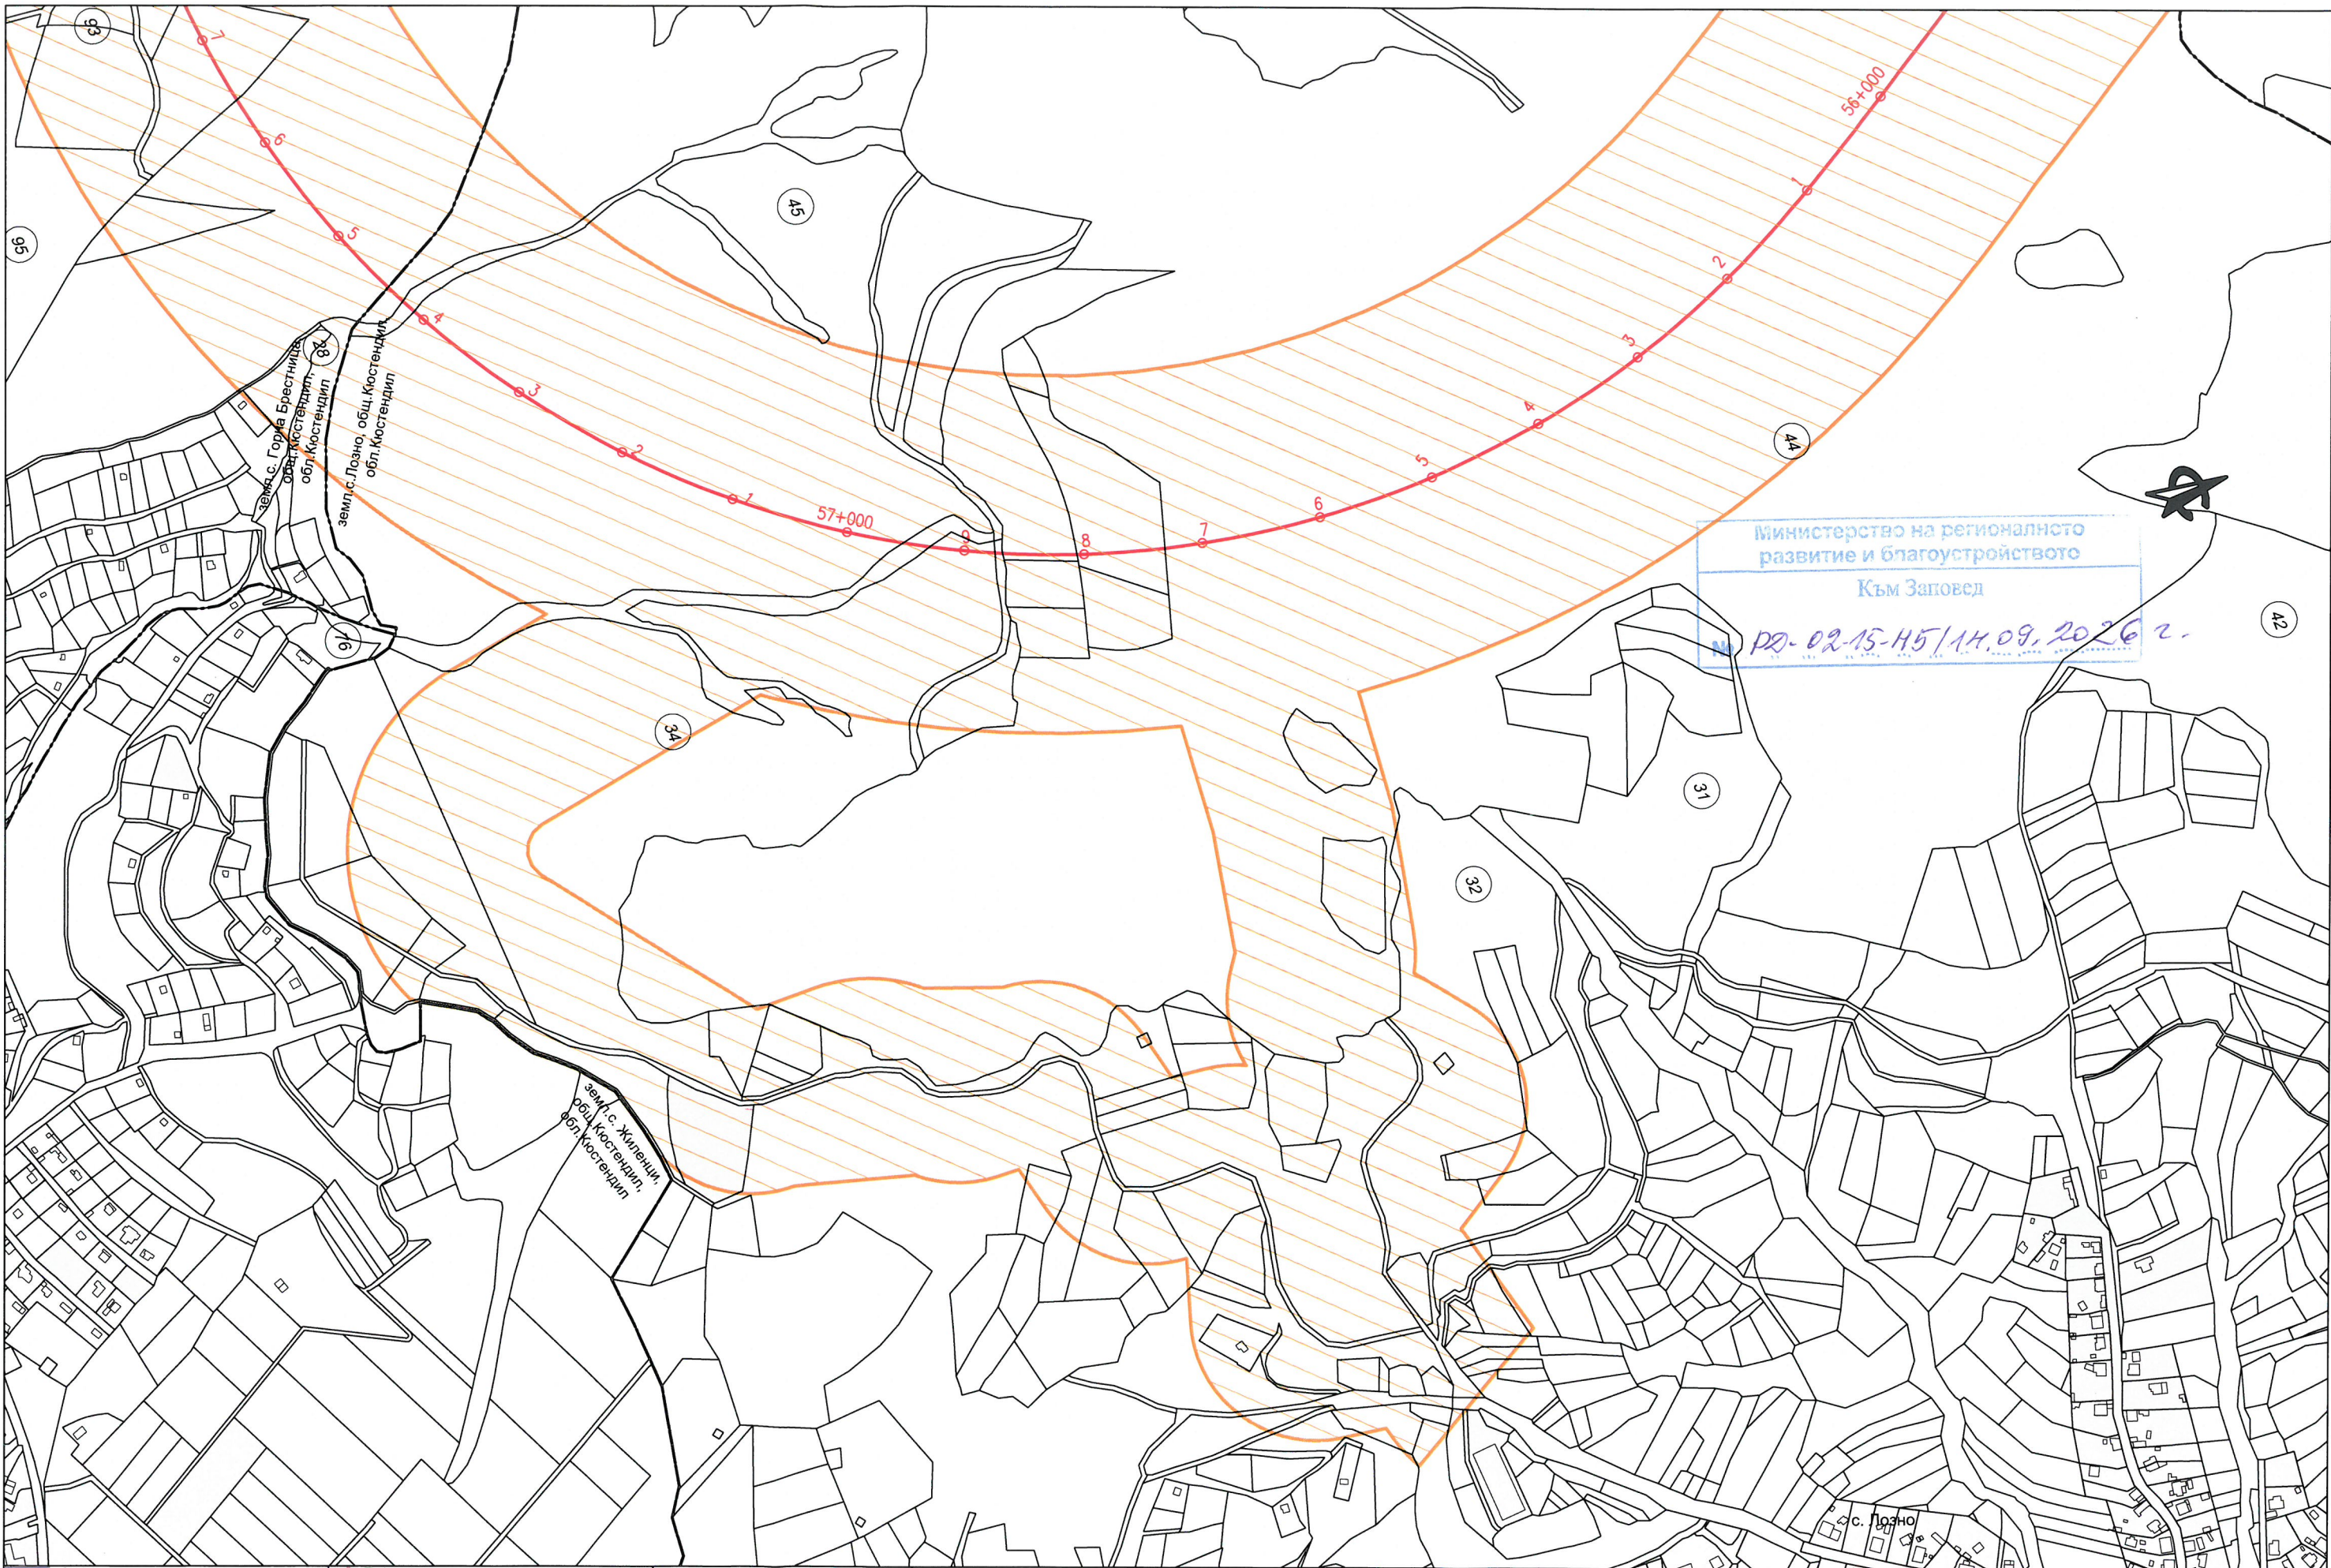

Съфинансиран от Европейския съюз Кохезионен фонд  Оперативна програма Транспорт и транспортна инфраструктура	Възложител: ДП НК „ЖЕЛЕЗОПЪТНА ИНФРАСТРУКТУРА“  НАЦИОНАЛНА КОМПАНИЯ ЖЕЛЕЗОПЪТНА ИНФРАСТРУКТУРА	Изпълнител: ДЗЗД „ЕВРОТРАНСПРОЕКТ – ТРАНСГЕО“  Eurotransproject	Участък: Радомир - граница Република Македония Задача: Задача 11: Изготвяне на проект за ПУП	Име: Подпис: Чертеж:		
Договор 6474/17.06.2019г. Подготовка на проект „Модернизация на железопътната линия Радомир - Гюешево - граница с Република Македония“ по обособени позиции - Обособена позиция 1: „Оптимизация и актуализация на предпроектни проучвания и идеен проект за модернизация на железопътния участък Радомир - Гюешево, идейно проектиране за железопътния участък Гюешево - граница с Република Македония и изготвяне на ПУП и технически проект за модернизация на железопътните участъци Радомир - Гюешево и Гюешево - граница с Р. Македония“			Съдържа: Опорен план към техническо задание за изработване на проект за Подобен устройствен план	Част: ПУП	Проектант: инж. Ил. Делева	РГ-TD-RM-UPG-0001-0
			Дата: 05.2026	Експерт: инж. Ив. Здравчев	Лист: 8 / 44	
			Р-л проект: инж. В. Михайловски	Мащаб: 1: 5 000		

 

 Съфинансиран от Европейския съюз Кохезионен фонд		 Оперативна програма Транспорт и транспортна инфраструктура		Възложител: ДП НК „ЖЕЛЕЗОПЪТНА ИНФРАСТРУКТУРА“		Изпълнител: ДЗЗД „ЕВРОТРАНСПРОЕКТ – ТРАНСГЕО“		Участък: Радомир - граница Република Македония		Задача: Задача 11: Изготвяне на проект за ПУП		Име:		Подпис:		Чертеж:	
Договор 6474/17.06.2019г Подготовка на проект „Модернизация на железопътната линия Радомир - Гюешево - граница с Република Македония“ по обособени позиции - Обособена позиция 1: „Оптимизация и актуализация на предпроектни проучвания и идеен проект за модернизация на железопътния участък Радомир - Гюешево, идейно проектиране за железопътния участък Гюешево - граница с Република Македония и изготвяне на ПУП и технически проект за модернизация на железопътните участъци Радомир - Гюешево и Гюешево - граница с Р. Македония“				 НАЦИОНАЛНА КОМПАНИЯ ЖЕЛЕЗОПЪТНА ИНФРАСТРУКТУРА				Съдържа: Опорен план към техническо задание за изработване на проект за Подобен устройствен план		Част: ПУП		Проектант: инж. Ил. Делева				RG-TD-RM-UPG-0001-0	
										Дата: 05.2026		Експерт: инж. Ив. Здравчев				Лист: 9 / 44	
												Р-л проект: инж. В. Михайловски				Мащаб: 1: 5 000	

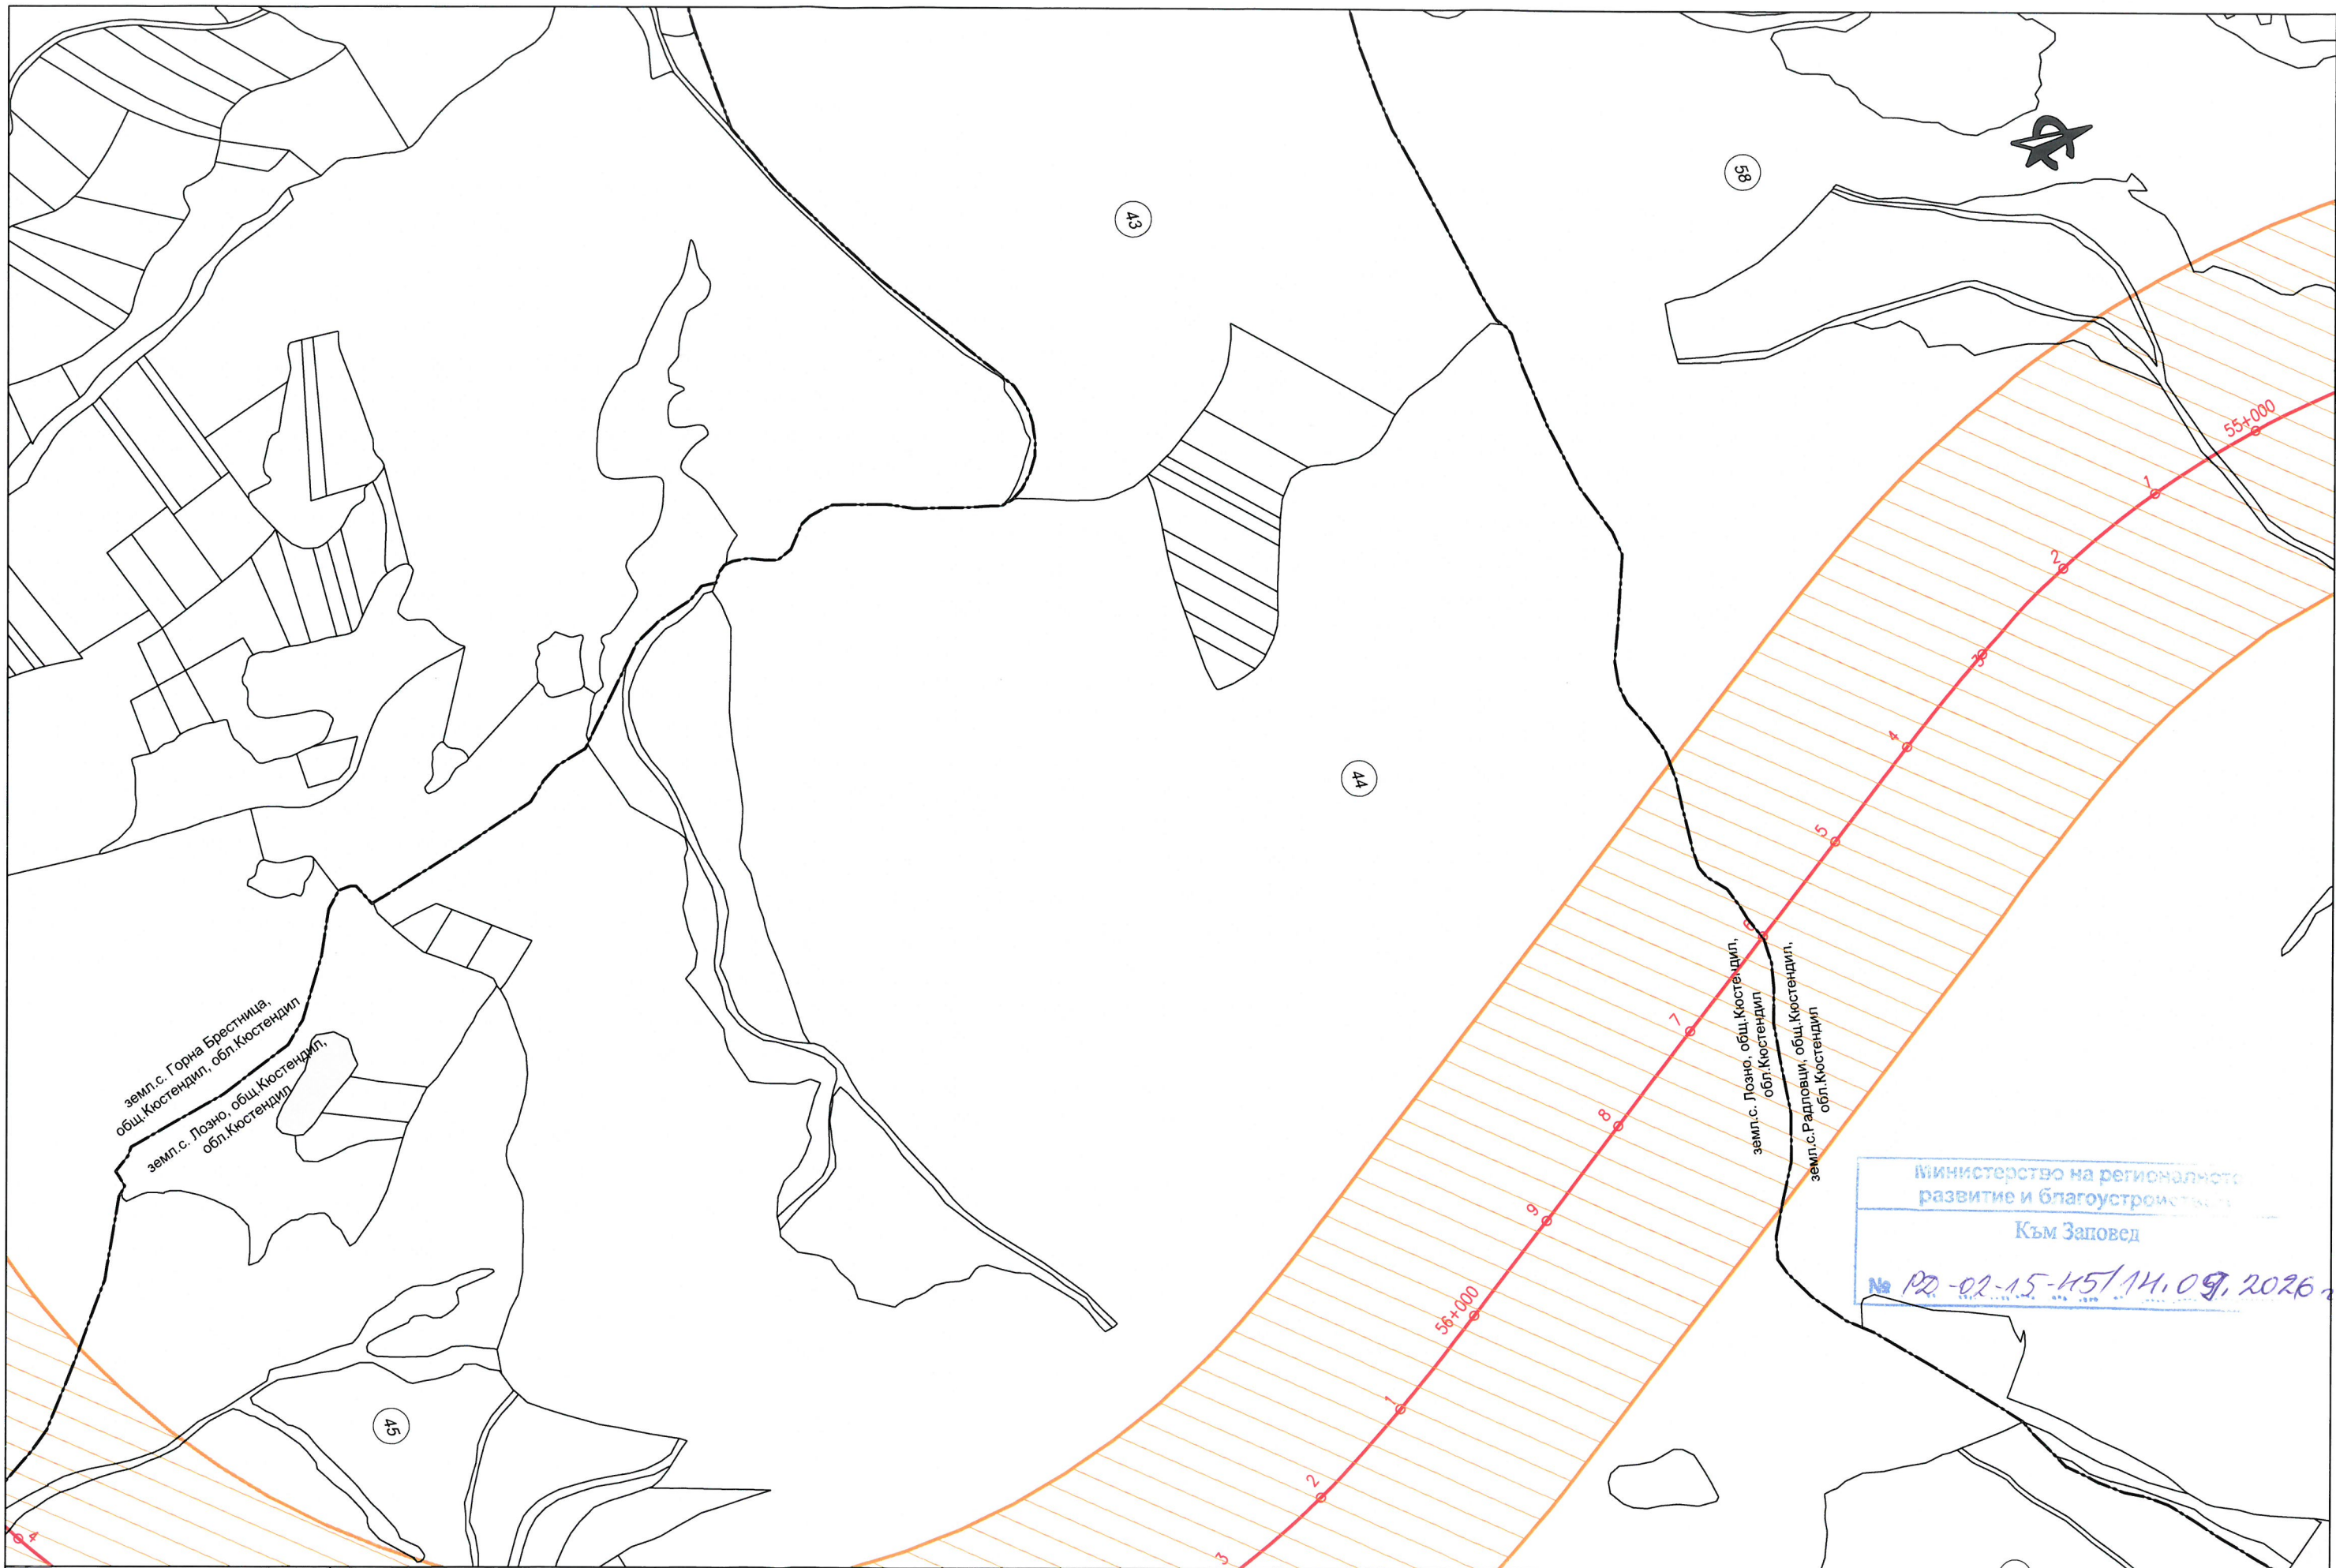


Министерство на регионалното развитие и благоустройството
Към Заповед
№ 02-15-15/14.09.2026

Съфинансиран от Европейския съюз Кохезионен фонд		Оперативна програма Транспорт и транспортна инфраструктура		Възложител: ДП НК „ЖЕЛЕЗОПЪТНА ИНФРАСТРУКТУРА“	Изпълнител: ДЗЗД „ЕВРОТРАНСПРОЕКТ – ТРАНСГЕО“	Участък: Радомир - граница Република Македония	Задача: Задача 11: Изготвяне на проект за ПУП	Име: инж. Ил. Делева	Подпис: 	Чертеж: RG-TD-PM-UPG-0001-0
Договор 6474/17.06.2019г. Подготовка на проект „Модернизация на железопътната линия Радомир - Гюешево - граница с Република Македония“ по обособени позиции - Обособена позиция 1: „Оптимизация и актуализация на предпроектни проучвания и идеен проект за модернизация на железопътния участък Радомир - Гюешево, идейно проектиране за железопътния участък Гюешево - граница с Република Македония и изготвяне на ПУП и технически проект за модернизация на железопътните участъци Радомир - Гюешево и Гюешево - граница с Р. Македония“						Съдържа: Опорен план към техническо задание за изработване на проект за Подобен устройствен план Извадка от действащия кадастрален и регулационен план на с.Радловци, общ.Кюстендил, обл.Кюстендил	Част: ПУП	Проектант: инж. Ил. Делева		Лист: 10.1 / 44
							Дата: 05.2026	Експерт: инж. Ив. Здравчев		
								Р-л проект: инж. В. Михайловски		Мащаб: 1: 1 000


Министерство на регионалното развитие и благоустройството
Към Заповед
№ PD-02-15-115/11-09, 2026



земл.с. Драговища, общ. Кюстендил, обл.Кюстендил
земл.с. Соголяно, общ. Кюстендил, обл.Кюстендил

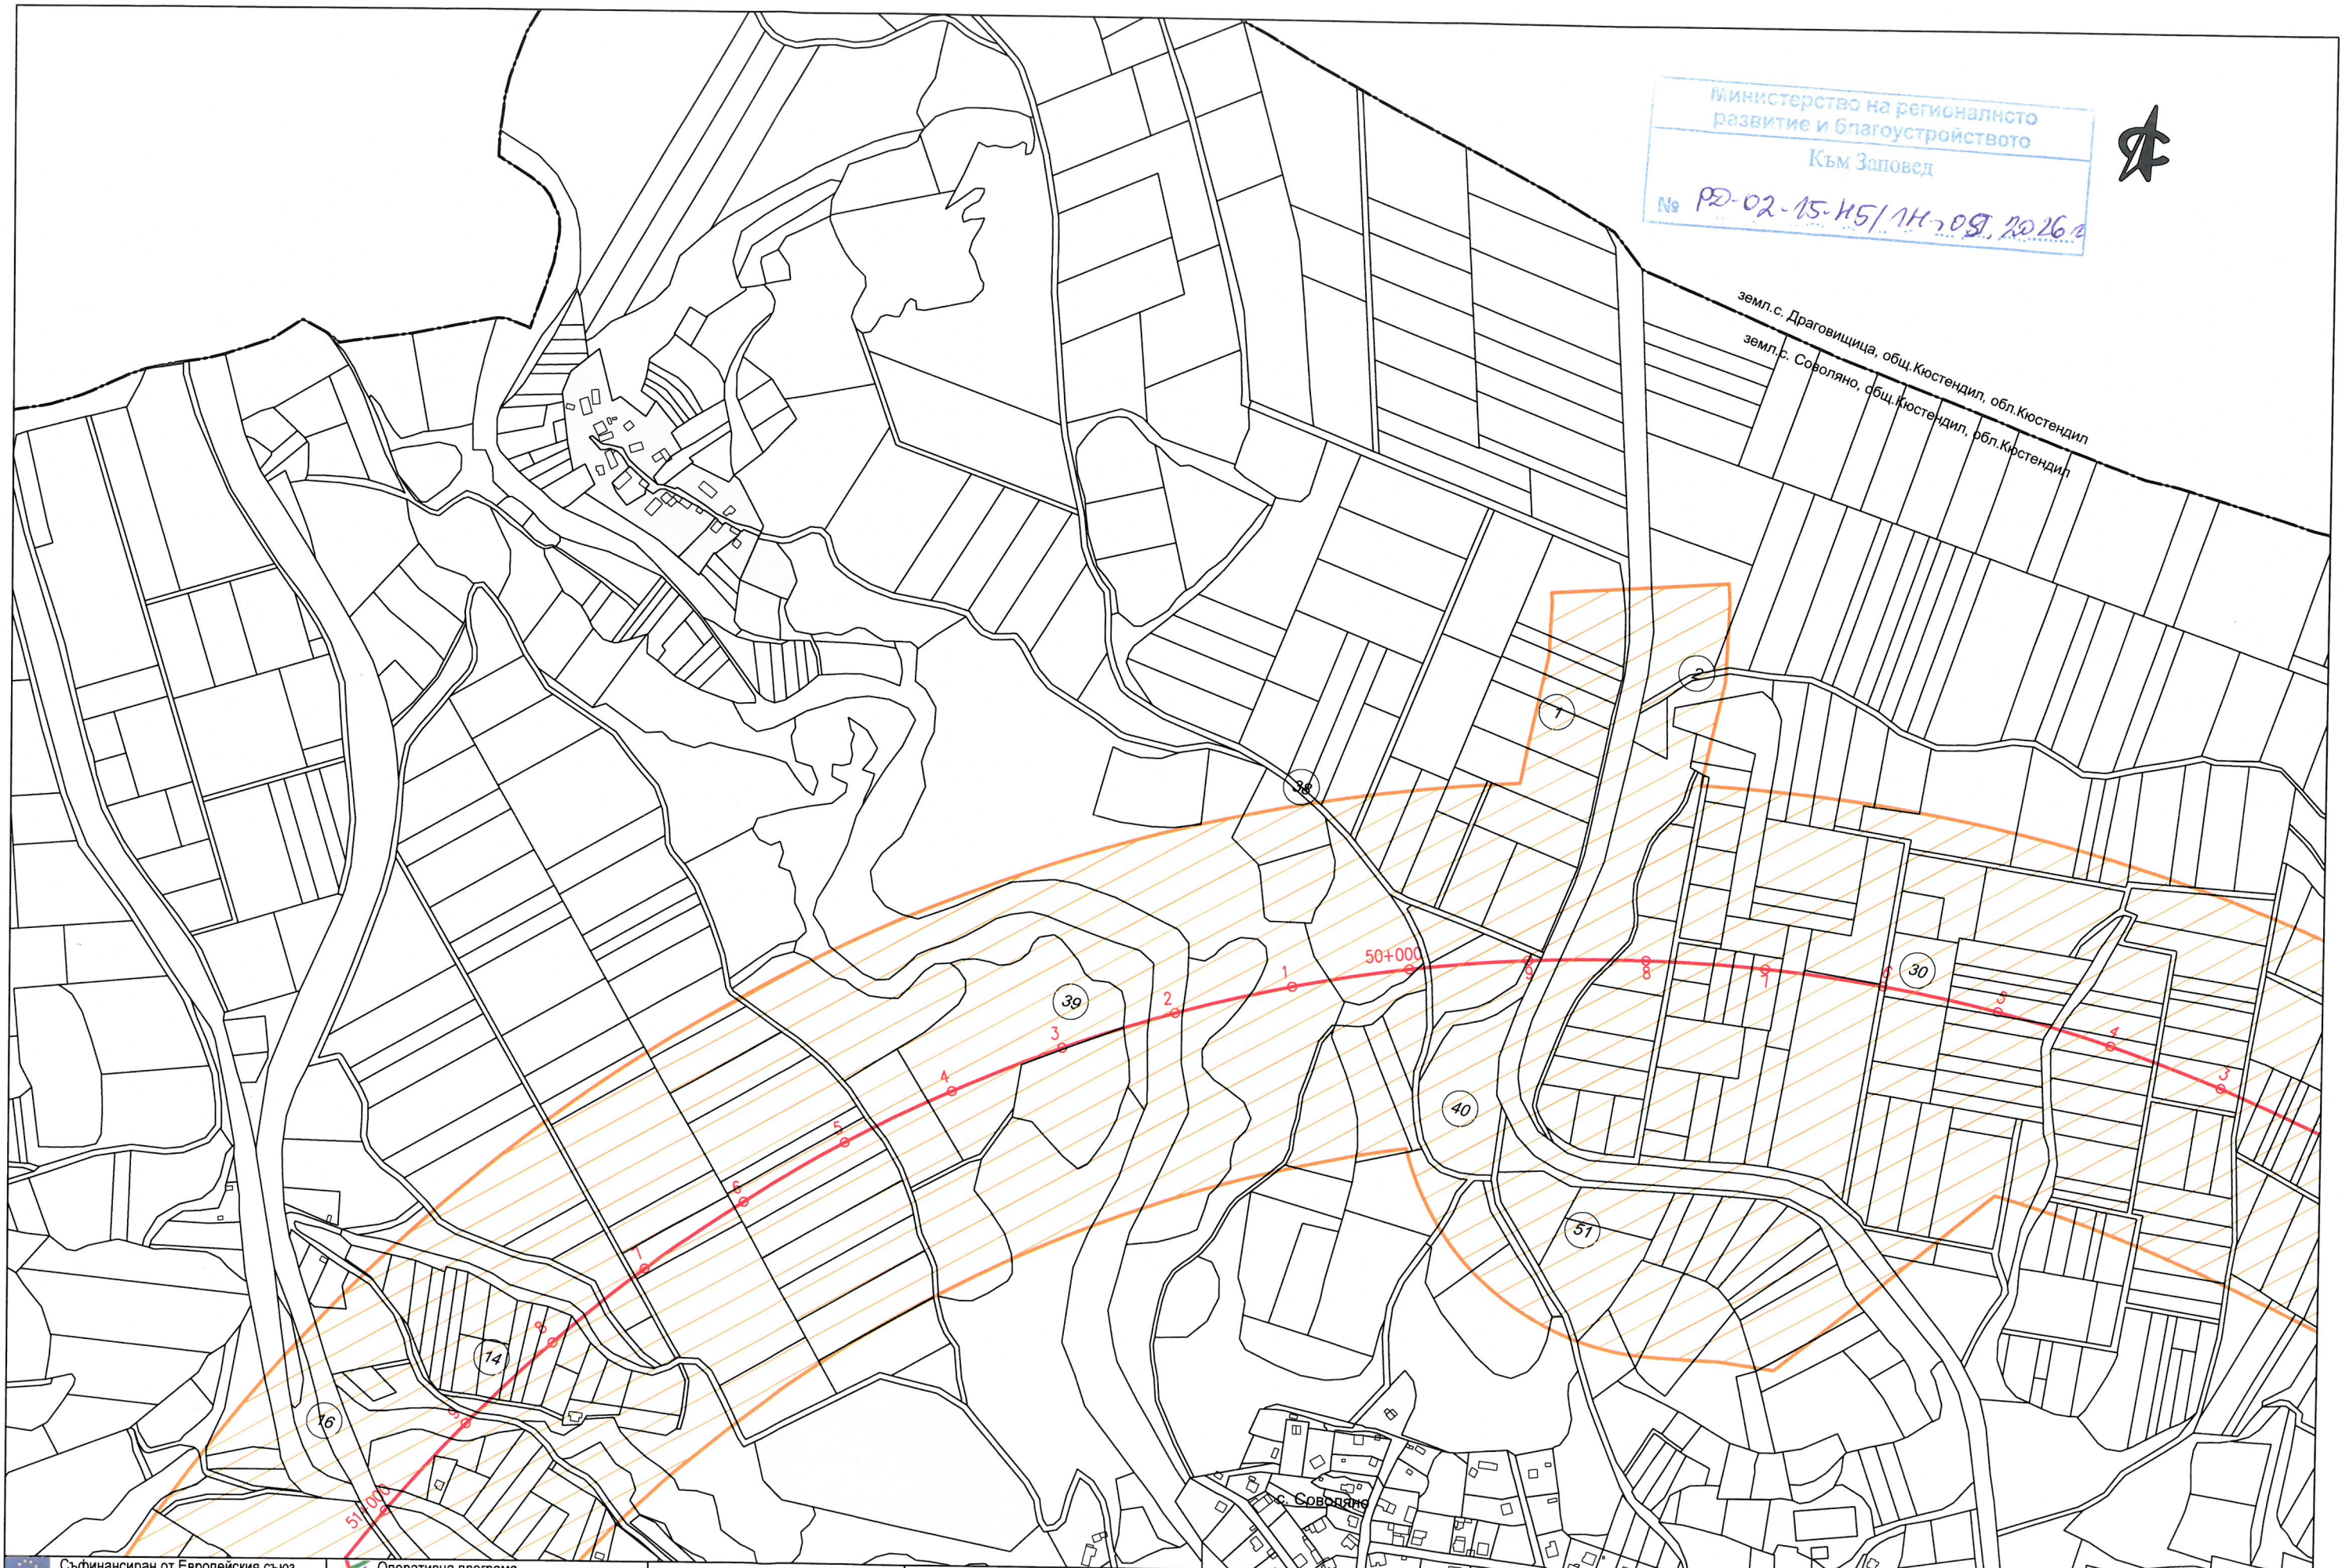


 Съфинансиран от Европейския съюз Кохезионен фонд	 Оперативна програма Транспорт и транспортна инфраструктура	Възложител: ДП НК „ЖЕЛЕЗОПЪТНА ИНФРАСТРУКТУРА“  НАЦИОНАЛНА КОМПАНИЯ ЖЕЛЕЗОПЪТНА ИНФРАСТРУКТУРА	Изпълнител: ДЗЗД „ЕВРОТРАНСПРОЕКТ – ТРАНСГЕО“  	Участък: Радомир - граница Република Македония	Задача:	Задача 11: Изготвяне на проект за ПУП	Име:	Подпис:	Чертеж:	
Договор 6474/17.06.2019г Подготовка на проект „Модернизация на железопътната линия Радомир - Гюешево - граница с Република Македония“ по обособени позиции - Обособена позиция 1: „Оптимизация и актуализация на предпроектни проучвания и идеен проект за модернизация на железопътния участък Радомир - Гюешево, идейно проектиране за железопътния участък Гюешево - граница с Република Македония и изготвяне на ПУП и технически проект за модернизация на железопътните участъци Радомир - Гюешево и Гюешево - граница с Р. Македония“				Съдържа: Опорен план към техническо задание за изработване на проект за Подробен устройствен план	Част:	ПУП	Проектант:	инж. Ил. Делева		RG-TD-RM-UPG-0001-0
					Дата:	05.2026	Експерт:	инж. Ив. Здравчев		Лист: 12 / 44
							Р-л проект:	инж. В. Михайловски		Машаб: 1: 5 000

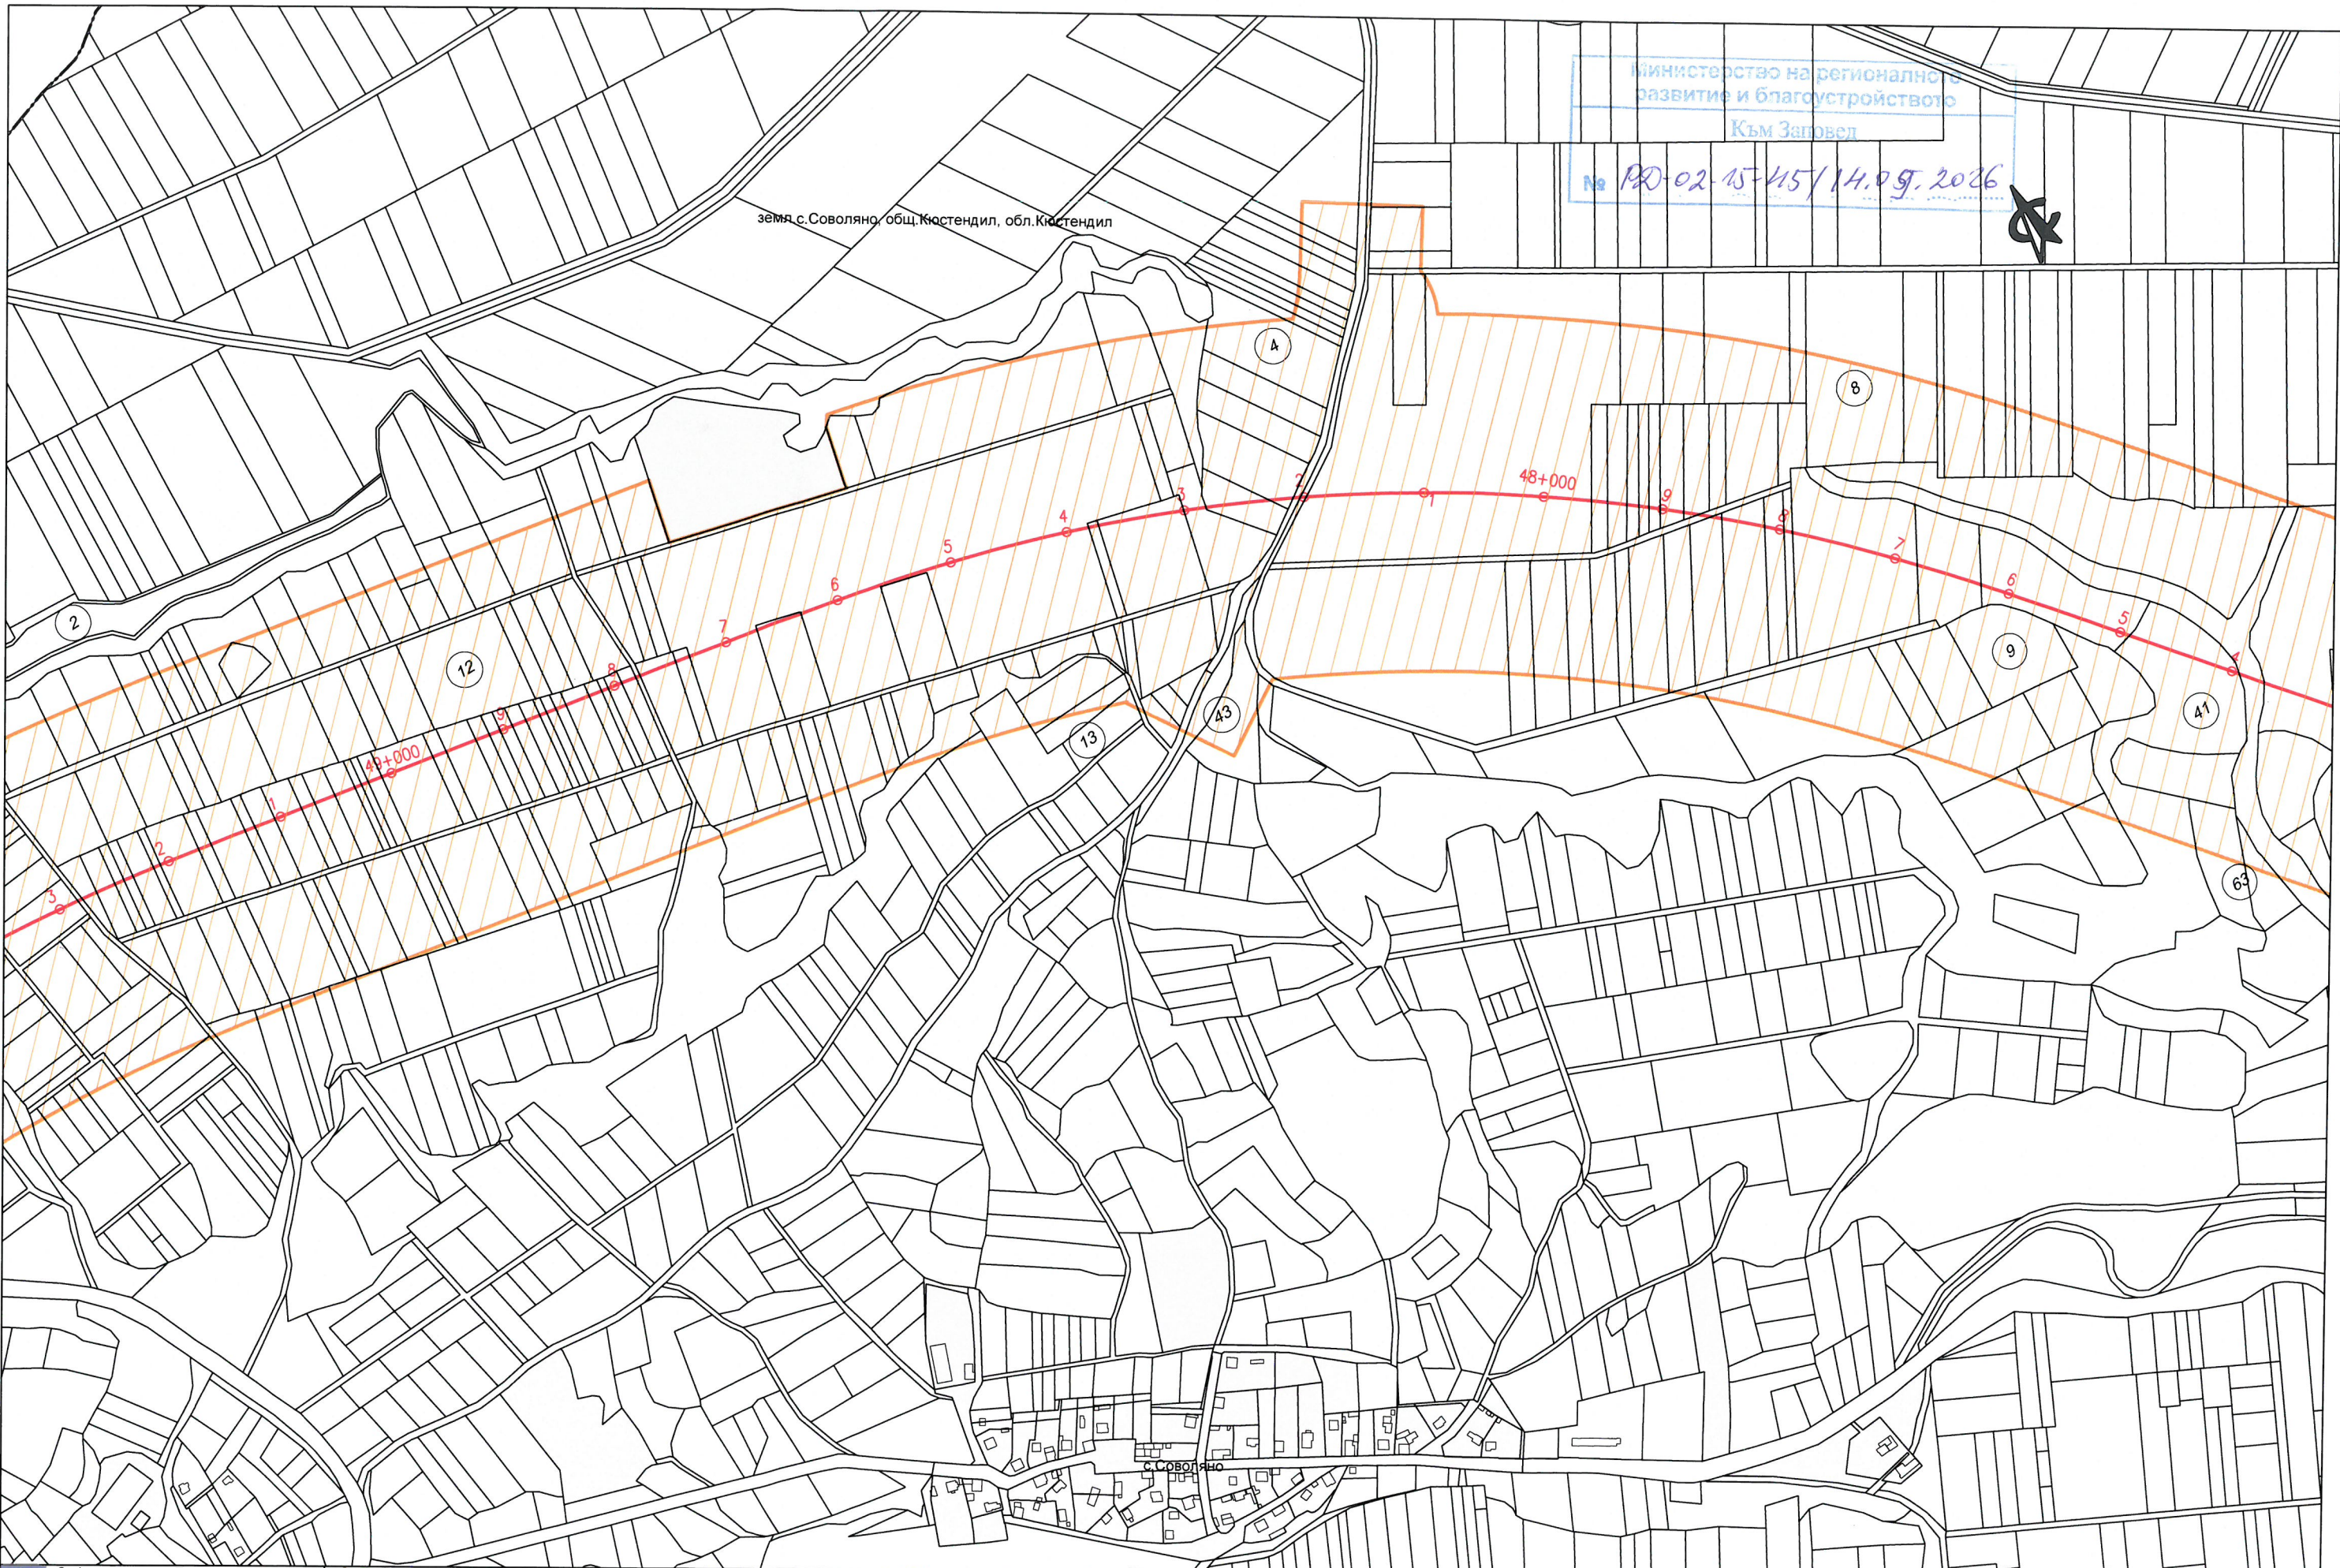

Министерство на регионално развитие и благоустройството
Към Заповед
№ РД-02-15-45/14.09.2026

Съфинансиран от Европейския съюз Кохезионен фонд		 Оперативна програма Транспорт и транспортна инфраструктура		Възложител: ДП НК „ЖЕЛЕЗПЪТНА ИНФРАСТРУКТУРА“		Изпълнител: ДЗЗД „ЕВРОТРАНСПРОЕКТ – ТРАНСГЕО“		Участък: Радомир - граница Република Македония		Задача: Задача 11: Изготвяне на проект за ПУП		Име:		Подпис:		Чертеж:	
Договор 6474/17.06.2019г. Подготовка на проект „Модернизация на железопътната линия Радомир - Гюешево - граница с Република Македония“ по обособени позиции - Обособена позиция 1: „Оптимизация и актуализация на предпроектни проучвания и идеен проект за модернизация на железопътния участък Радомир - Гюешево, идейно проектиране за железопътния участък Гюешево - граница с Република Македония и изготвяне на ПУП и технически проект за модернизация на железопътните участъци Радомир - Гюешево и Гюешево - граница с Р. Македония“				 НАЦИОНАЛНА КОМПАНИЯ ЖЕЛЕЗПЪТНА ИНФРАСТРУКТУРА				Съдържа: Опорен план към техническо задание за изработване на проект за Подробен устройствен план		Част: ПУП		Проектант: инж. Ил. Делева				RG-TD-RM-UPG-0001-0	
										Дата: 05.2026		Експерт: инж. Ив. Здравчев				Лист: 13 / 44	
												Р-л проект: инж. В. Михайловски				Масщаб: 1: 5 000	

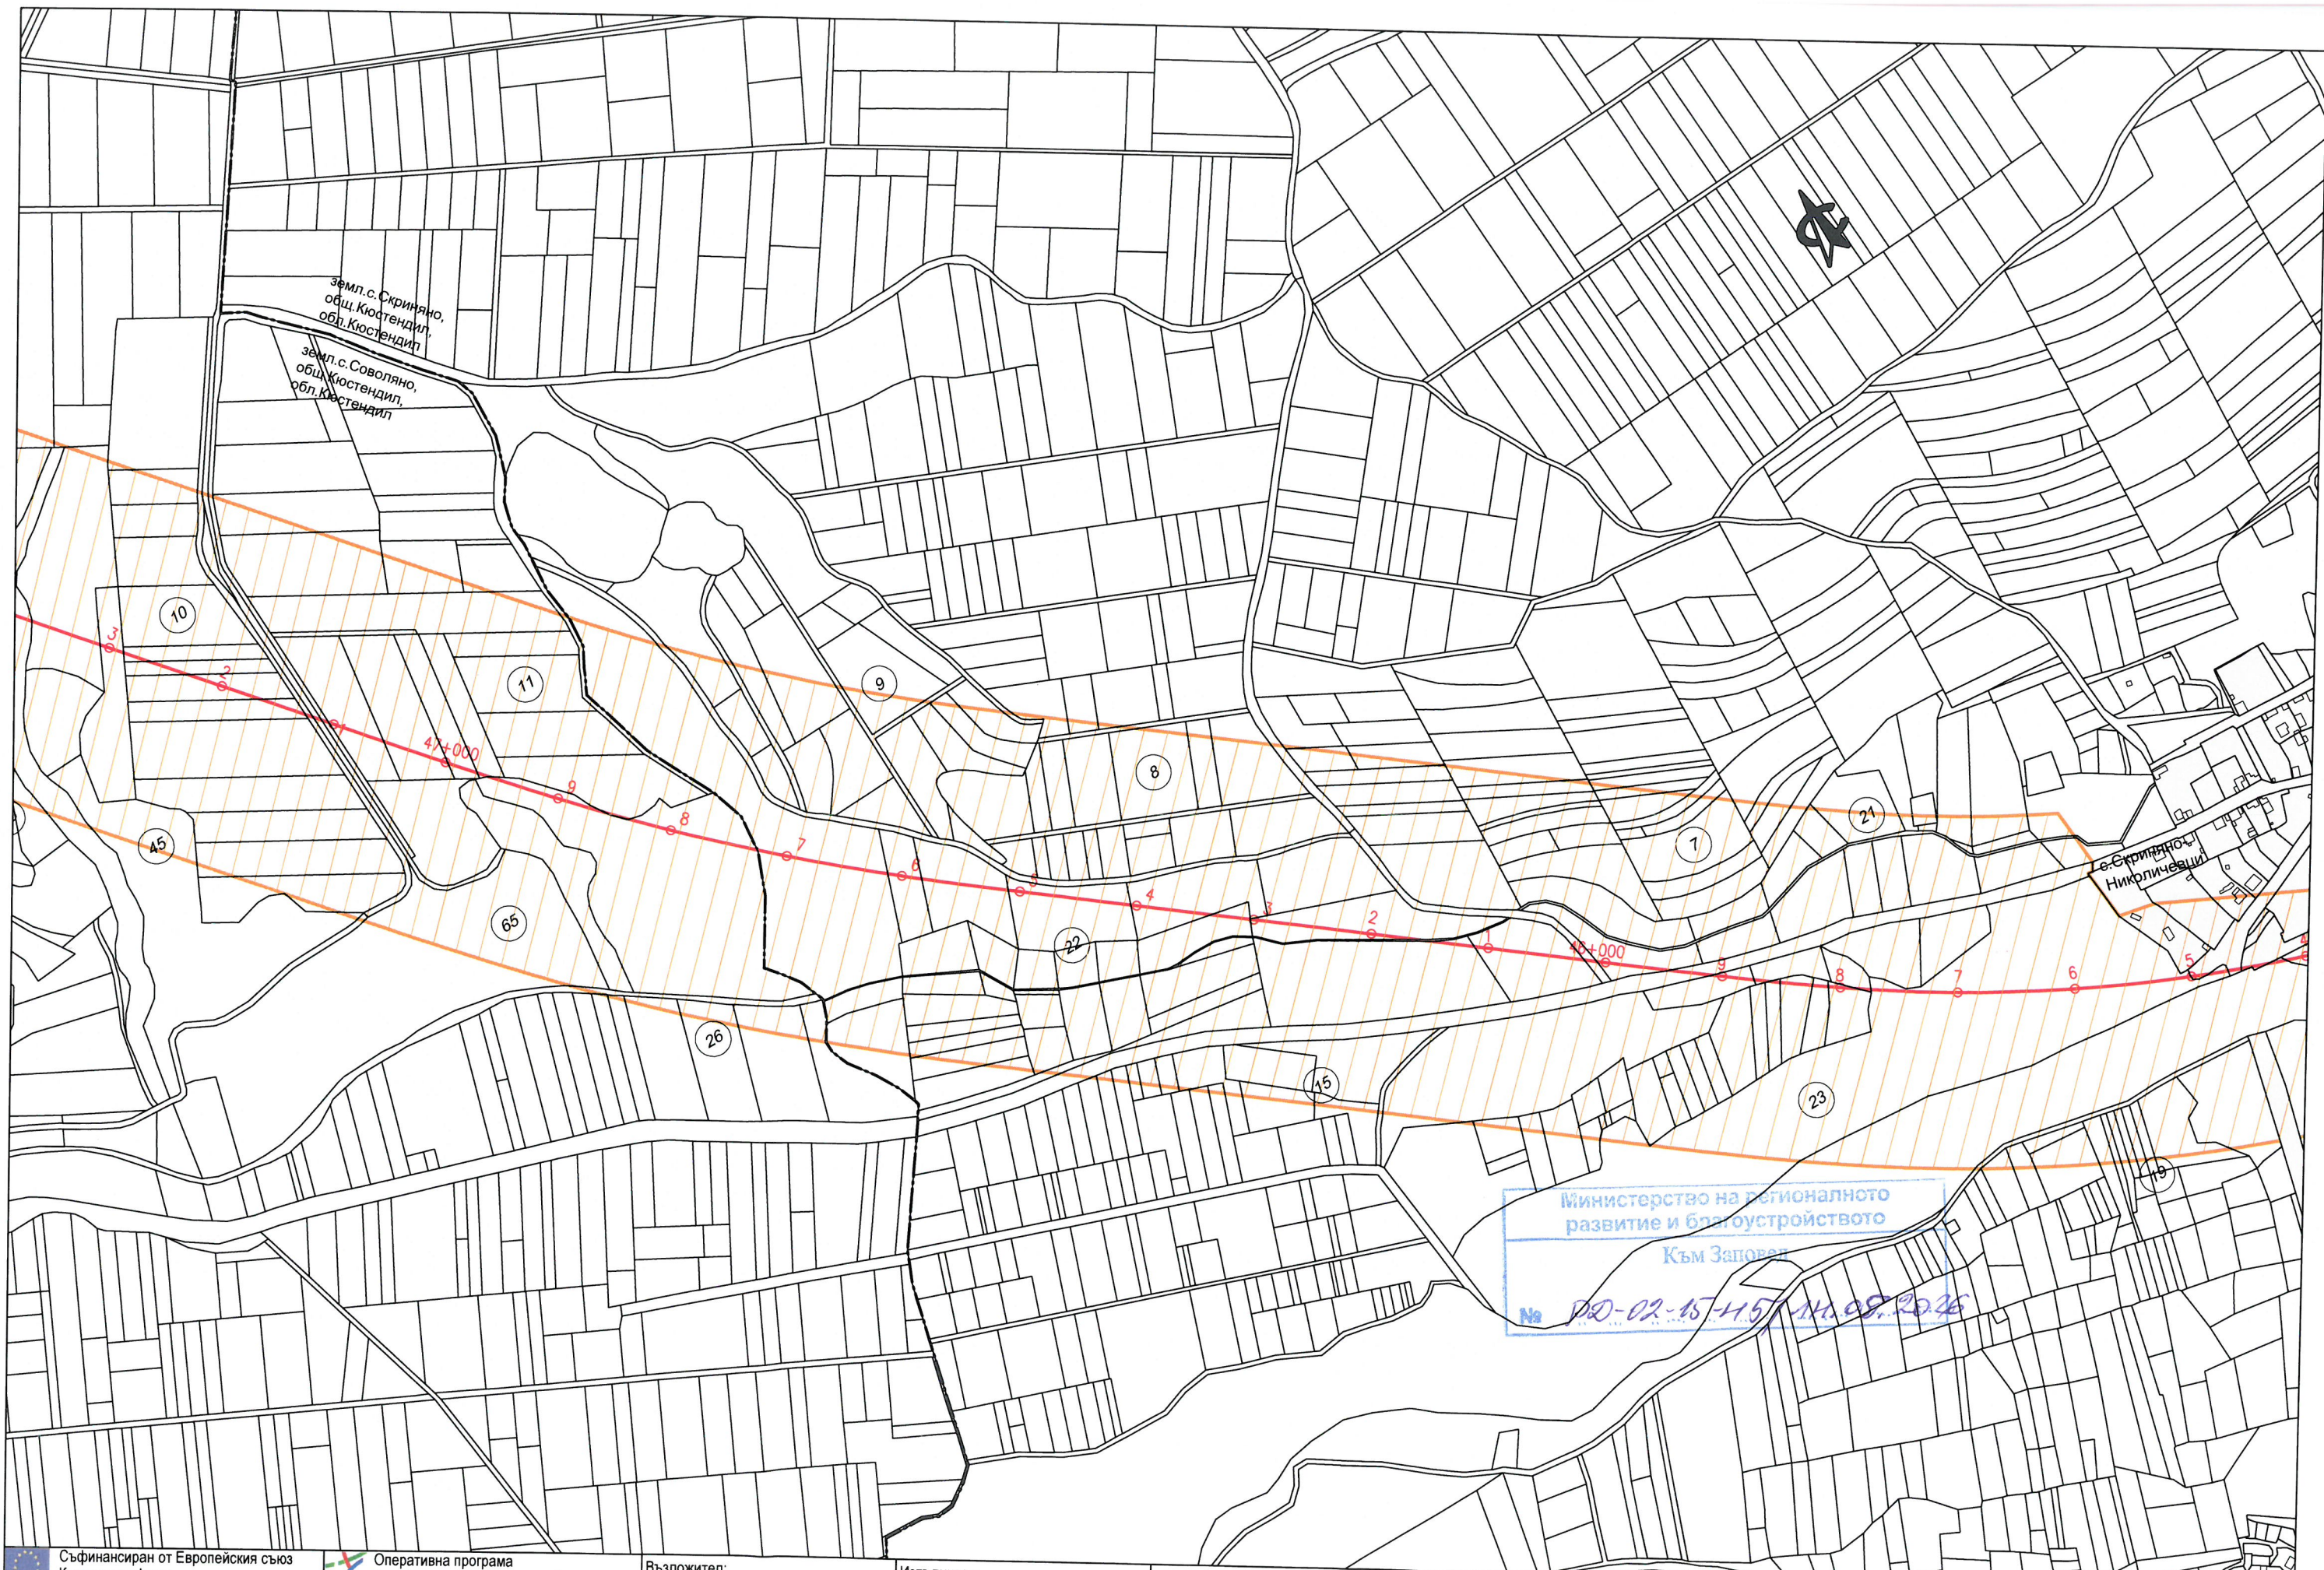

Съфинансиран от Европейския съюз
Кохезионен фонд

Оперативна програма
Транспорт и транспортна инфраструктура

Договор 6474/17.06.2019г. Подготовка на проект „Модернизация на железопътната линия Радомир - Гюешево - граница с Република Македония“ по обособени позиции - Обособена позиция 1:
„Оптимизация и актуализация на предпроектни проучвания и идеен проект за модернизация на железопътния участък Радомир - Гюешево, идейно проектиране за железопътния участък Гюешево - граница с Република Македония и изготвяне на ПУП и технически проект за модернизация на железопътните участъци Радомир - Гюешево и Гюешево - граница с Р. Македония“

НАЦИОНАЛНА КОМПАНИЯ
ЖЕЛЕЗОПЪТНА ИНФРАСТРУКТУРА

Възложител:
ДП НК „ЖЕЛЕЗОПЪТНА ИНФРАСТРУКТУРА“

Eurotransproject

Изпълнител:
ДЗЗД „ЕВРОТРАНСПРОЕКТ – ТРАНСГЕО“

Участък: Радомир - граница Република Македония

Съдържа: Опорен план към техническо задание за изработване на проект за Подробен устройствен план

Задача:	Задача 11: Изготвяне на проект за ПУП	Име:	Подпис:	Чертеж:
Част:	ПУП	Проектант:		RG-TD-RM-UPG-0001-0
Дата:	05.2026	Експерт:		Лист: 14 / 44
		Р-л проект:	инж. Р. Михайловски	Масштаб: 1:5000