



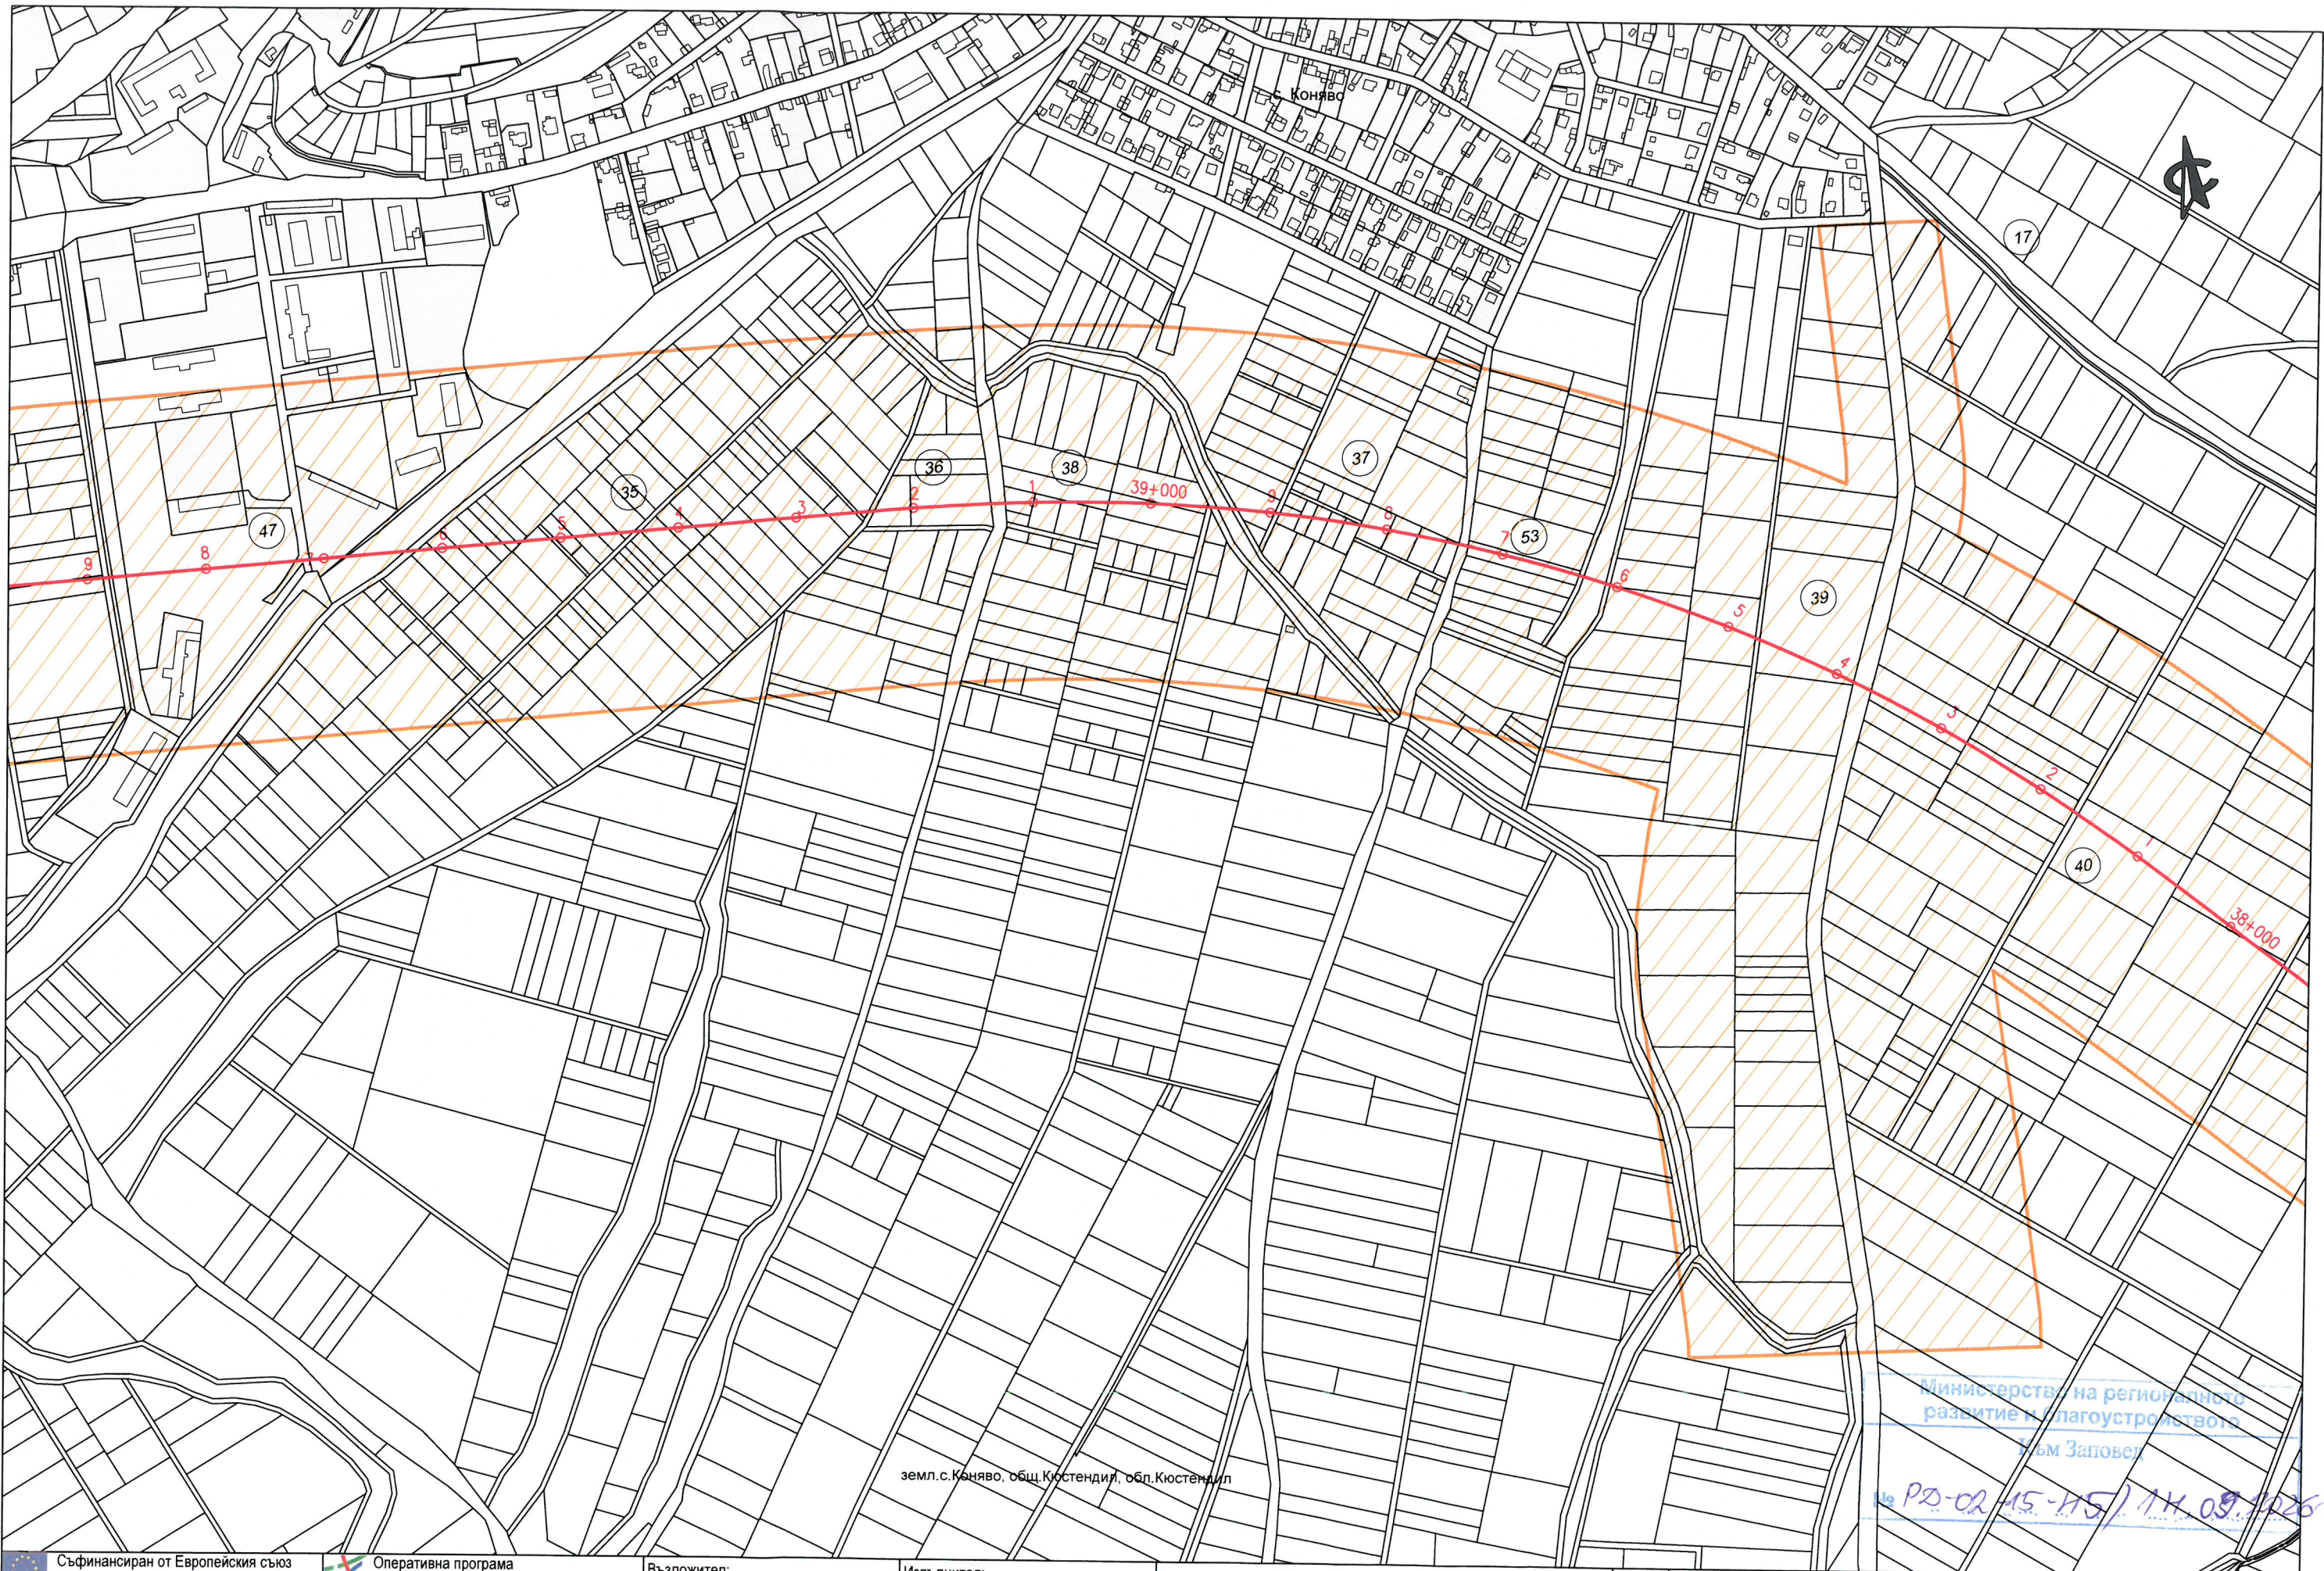


|   |  |   |  |                                                                                       |                                                  |                                                   |                                                                                          |             |                     |                     |
|---|--|---|--|---------------------------------------------------------------------------------------|--------------------------------------------------|---------------------------------------------------|------------------------------------------------------------------------------------------|-------------|---------------------|---------------------|
|  <div>Съфинансиран от Европейския съюз<br/>Кохезионен фонд</div>   |  |  <div>Оперативна програма<br/>Транспорт и транспортна инфраструктура</div> |  | Възложител:<br>ДП НК „ЖЕЛЕЗОПЪТНА ИНФРАСТРУКТУРА“                                     | Изпълнител:<br>ДЗЗД „ЕВРОТРАНСПРОЕКТ – ТРАНСГЕО“ | Участък:<br>Радомир - граница Република Македония | Задача:<br>Задача 11: Изготвяне на проект за ПУП                                         | Име:        | Подпис:             | Чертеж:             |
| <div>Договор 6474/17.06.2019г. Подготовка на проект „Модернизация на железопътната линия Радомир - Гюешево - граница с Република Македония“ по обособени позиции - Обособена позиция 1: „Оптимизация и актуализация на предпроектни проучвания и идеен проект за модернизация на железопътния участък Радомир - Гюешево, идейно проектиране за железопътния участък Гюешево - граница с Република Македония и изготвяне на ПУП и технически проект за модернизация на железопътните участъци Радомир - Гюешево и Гюешево - граница с Р. Македония“</div> |  |  <div>НАЦИОНАЛНА КОМПАНИЯ<br/>ЖЕЛЕЗОПЪТНА ИНФРАСТРУКТУРА</div>            |  |  |                                                  | Съдържа:                                          | Опорен план към техническо задание за изработване на проект за Подробен устройствен план | Проектант:  | инж. Ил. Делева     | RG-TD-RM-UPG-0001-0 |
|   |  |   |  |                                                                                       |                                                  | Част:                                             | ПУП                                                                                      | Експерт:    | инж. Ив. Здравчев   | Лист: 18 / 44       |
|   |  |   |  |                                                                                       |                                                  | Дата:                                             | 05.2026                                                                                  | Р-л проект: | инж. В. Михайловски | Мащаб: 1: 5 000     |

 


Министерство на регионалното развитие и благоустройството  
Към Заповед  
№ ПД-02-15-45/44.09.2021

|   |  |                                                               |  |   |   |                                                                                                   |         |                                       |             |                     |                                                                                       |                     |          |
|---|--|---------------------------------------------------------------|--|---|---|---------------------------------------------------------------------------------------------------|---------|---------------------------------------|-------------|---------------------|---------------------------------------------------------------------------------------|---------------------|----------|
| Съфинансиран от Европейския съюз<br>Кохезионен фонд   |  | Оперативна програма<br>Транспорт и транспортна инфраструктура |  | Възложител:<br>ДП НК „ЖЕЛЕЗОПЪТНА ИНФРАСТРУКТУРА“<br> | Изпълнител:<br>ДЗЗД „ЕВРОТРАНСПРОЕКТ – ТРАНСГЕО“<br> | Участък: Радомир - граница Република Македония                                                    | Задача: | Задача 11: Изготвяне на проект за ПУП |             | Име:                | Подпис:                                                                               | Чертеж:             |          |
| Договор 6474/17.06.2019г. Подготовка на проект „Модернизация на железопътната линия Радомир - Гюешево - граница с Република Македония“ по обособени позиции - Обособена позиция 1:<br>„Оптимизация и актуализация на предпроектни проучвания и идеен проект за модернизация на железопътния участък Радомир - Гюешево, идейно проектиране за железопътния участък Гюешево - граница с Република Македония и изготвяне на ПУП и технически проект за модернизация на железопътните участъци Радомир - Гюешево и Гюешево - граница с Р. Македония“ |  |                                                               |  |   |   | Съдържа: Опорен план към техническо задание за изработване на проект за Подробен устройствен план | Част:   | ПУП                                   | Проектант:  | инж. Ил. Делева     |  | RG-TD-RM-UPG-0001-0 |          |
|   |  |                                                               |  |   |   |                                                                                                   | Дата:   | 05.2026                               | Експерт:    | инж. Ив. Здравчев   |                                                                                       | Лист:               | 19 / 44  |
|   |  |                                                               |  |   |   |                                                                                                   |         |                                       | Р-л проект: | инж. В. Михайловски |                                                                                       | Мащаб:              | 1: 5 000 |

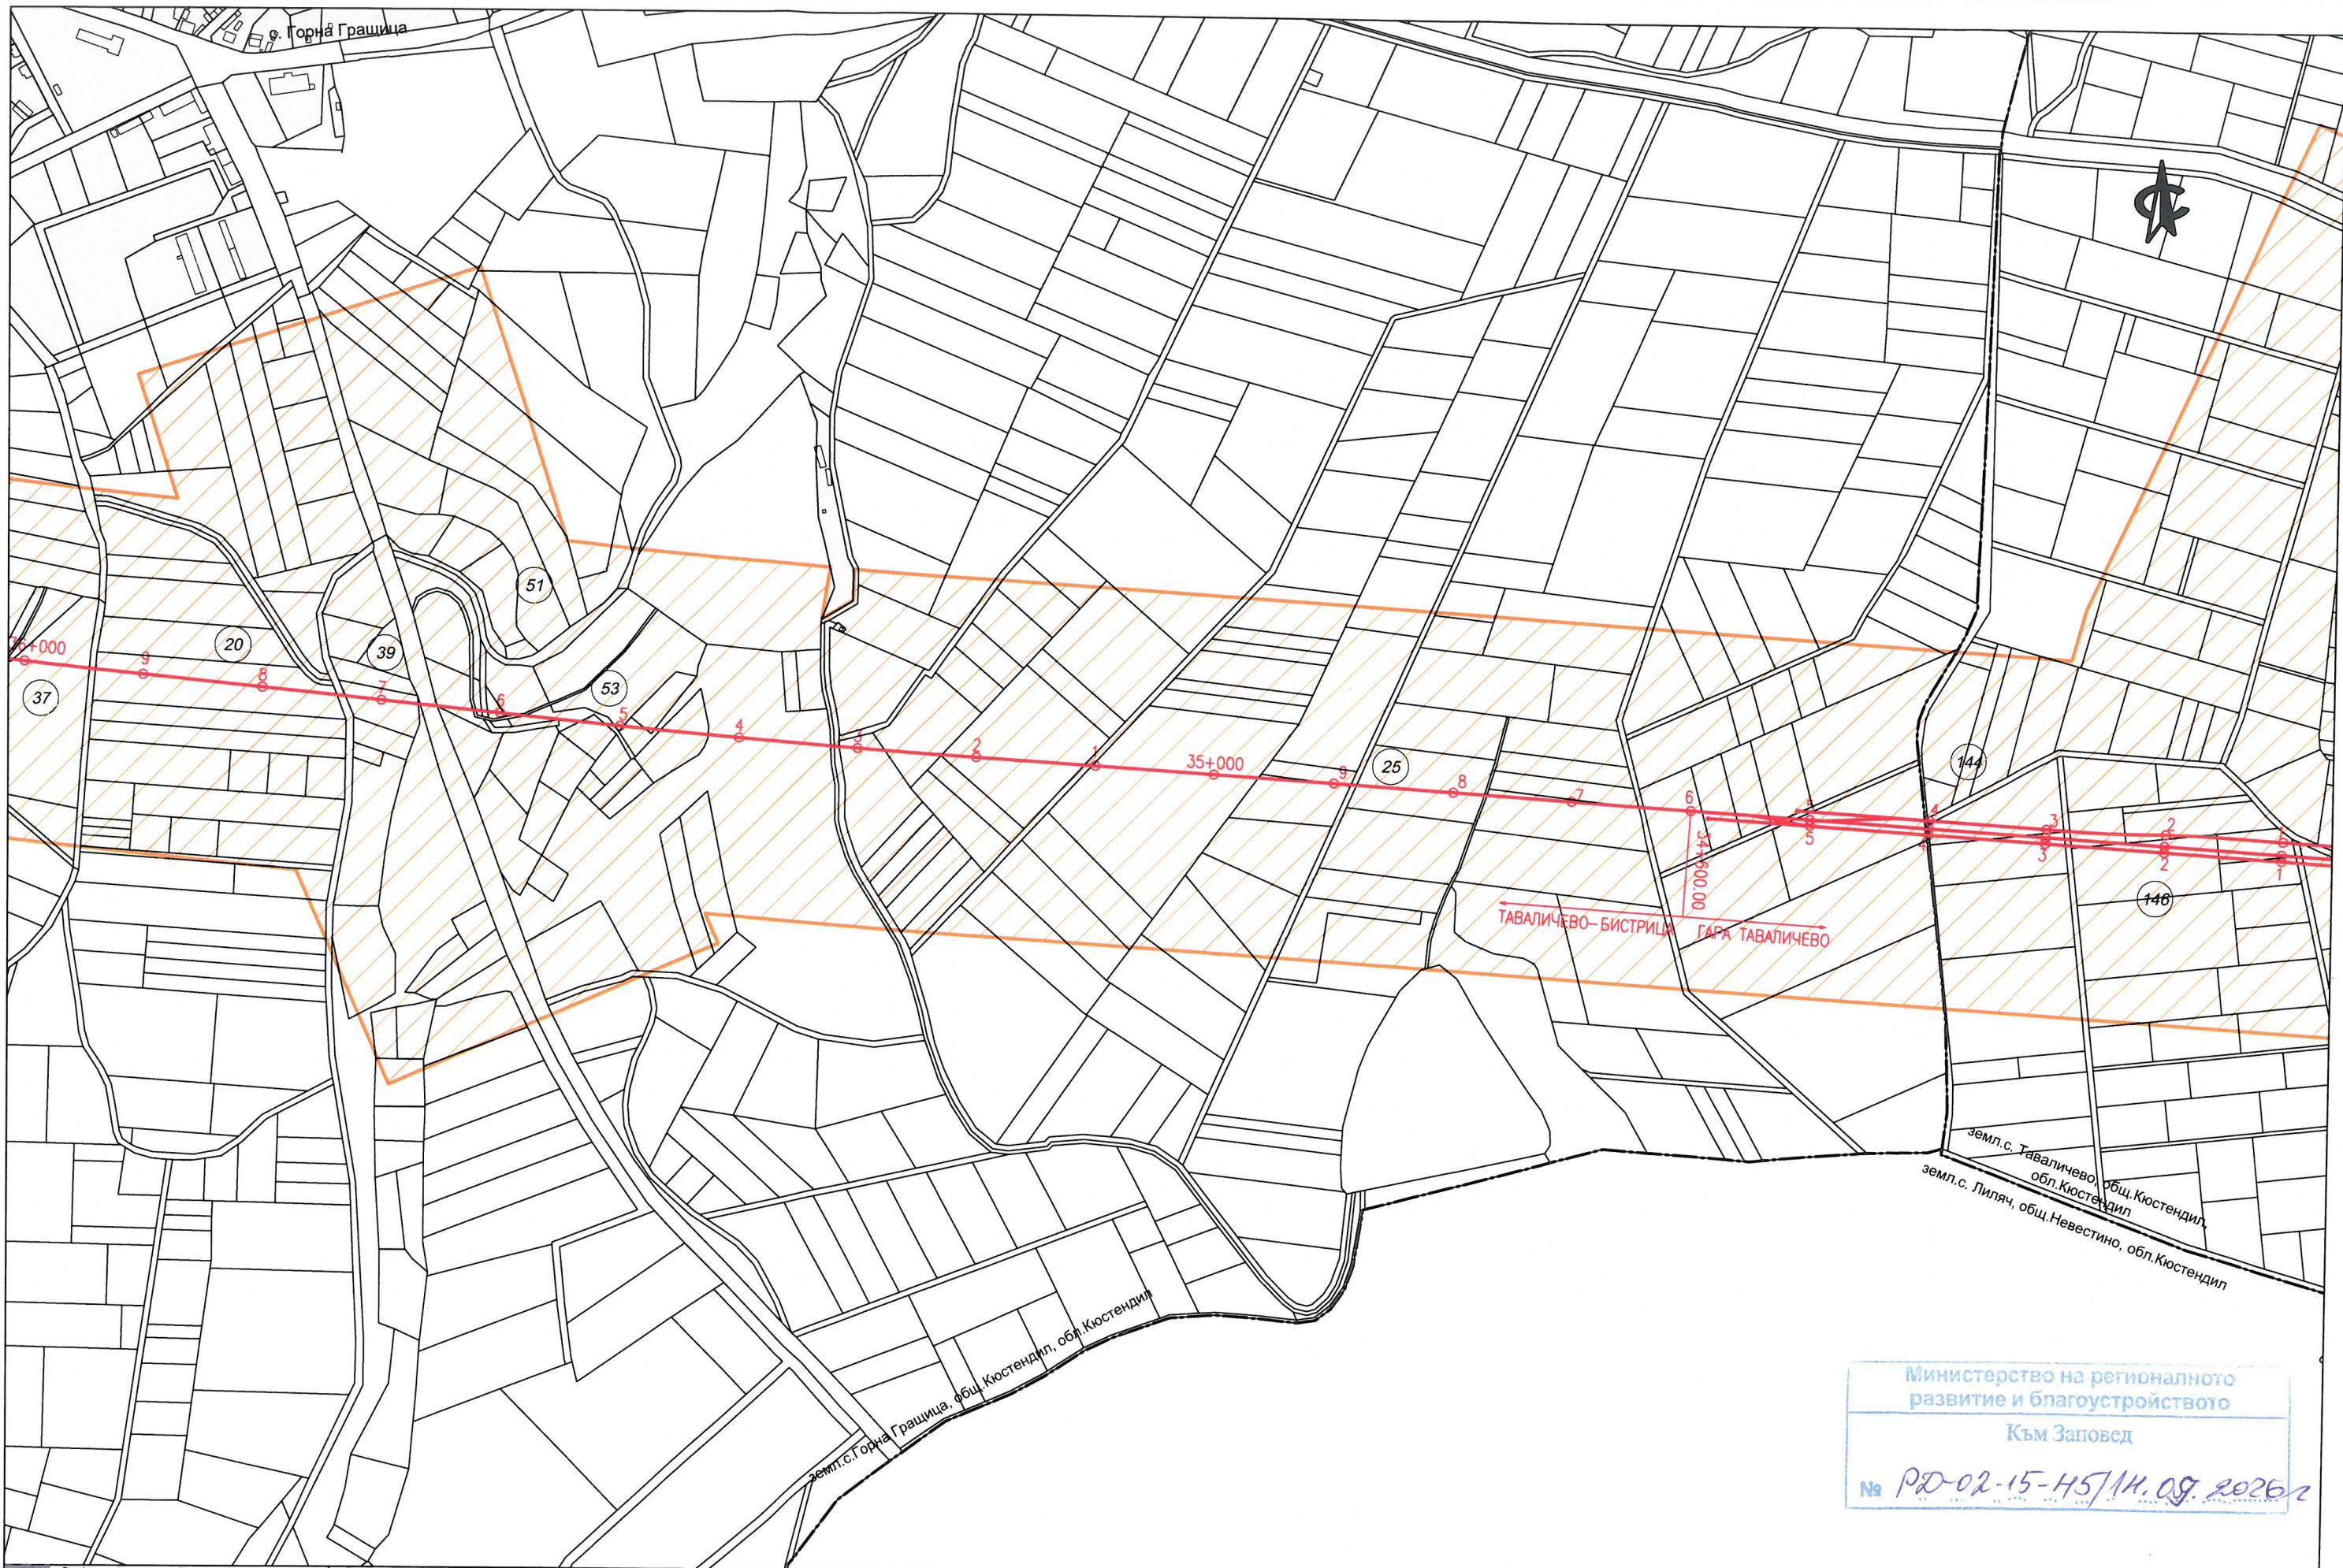

Министерство на регионалното  
развитие и благоустройството  
Към Заповед  
№ PD-02-15-45/14.09.2026г

|   |  |   |                                                                                                   |                                                  |                                                |                                               |                                                                                       |                     |               |
|---|--|---|---------------------------------------------------------------------------------------------------|--------------------------------------------------|------------------------------------------------|-----------------------------------------------|---------------------------------------------------------------------------------------|---------------------|---------------|
|  Съфинансиран от Европейския съюз<br>Кохезионен фонд   |  |  Оперативна програма<br>Транспорт и транспортна инфраструктура | Възложител:<br>ДП НК „ЖЕЛЕЗОПЪТНА ИНФРАСТРУКТУРА“                                                 | Изпълнител:<br>ДЗЗД „ЕВРОТРАНСПРОЕКТ – ТРАНСГЕО“ | Участък: Радомир - граница Република Македония | Задача: Задача 11: Изготвяне на проект за ПУП | Име:                                                                                  | Подпис:             | Чертеж:       |
| <p>Договор 6474/17.06.2019г: Подготовка на проект „Модернизация на железопътната линия Радомир - Гюешево - граница с Република Македония“ по обособени позиции - Обособена позиция 1: „Оптимизация и актуализация на предпроектни проучвания и идеен проект за модернизация на железопътния участък Радомир - Гюешево, идейно проектиране за железопътния участък Гюешево - граница с Република Македония и изготвяне на ПУП и технически проект за модернизация на железопътните участъци Радомир - Гюешево и Гюешево - граница с Р. Македония“</p> <br>НАЦИОНАЛНА КОМПАНИЯ<br>ЖЕЛЕЗОПЪТНА ИНФРАСТРУКТУРА |  |                                                              | Съдържа: Опорен план към техническо задание за изработване на проект за Подробен устройствен план | Част: ПУП                                        | Дата: 05.2026                                  | Проектант: инж. Ил. Делева                    |  | RG-TD-RM-UPG-0001-0 | Лист: 20 / 44 |
|   |  |   |                                                                                                   |                                                  |                                                | Експерт: инж. Ив. Здравчев                    |                                                                                       |                     |               |
|   |  |   |                                                                                                   |                                                  |                                                | Р-л проект: инж. В. Михайловски               |                                                                                       |                     |               |
|   |  |   |                                                                                                   |                                                  |                                                |                                               |  | Мащаб: 1: 5 000     |               |

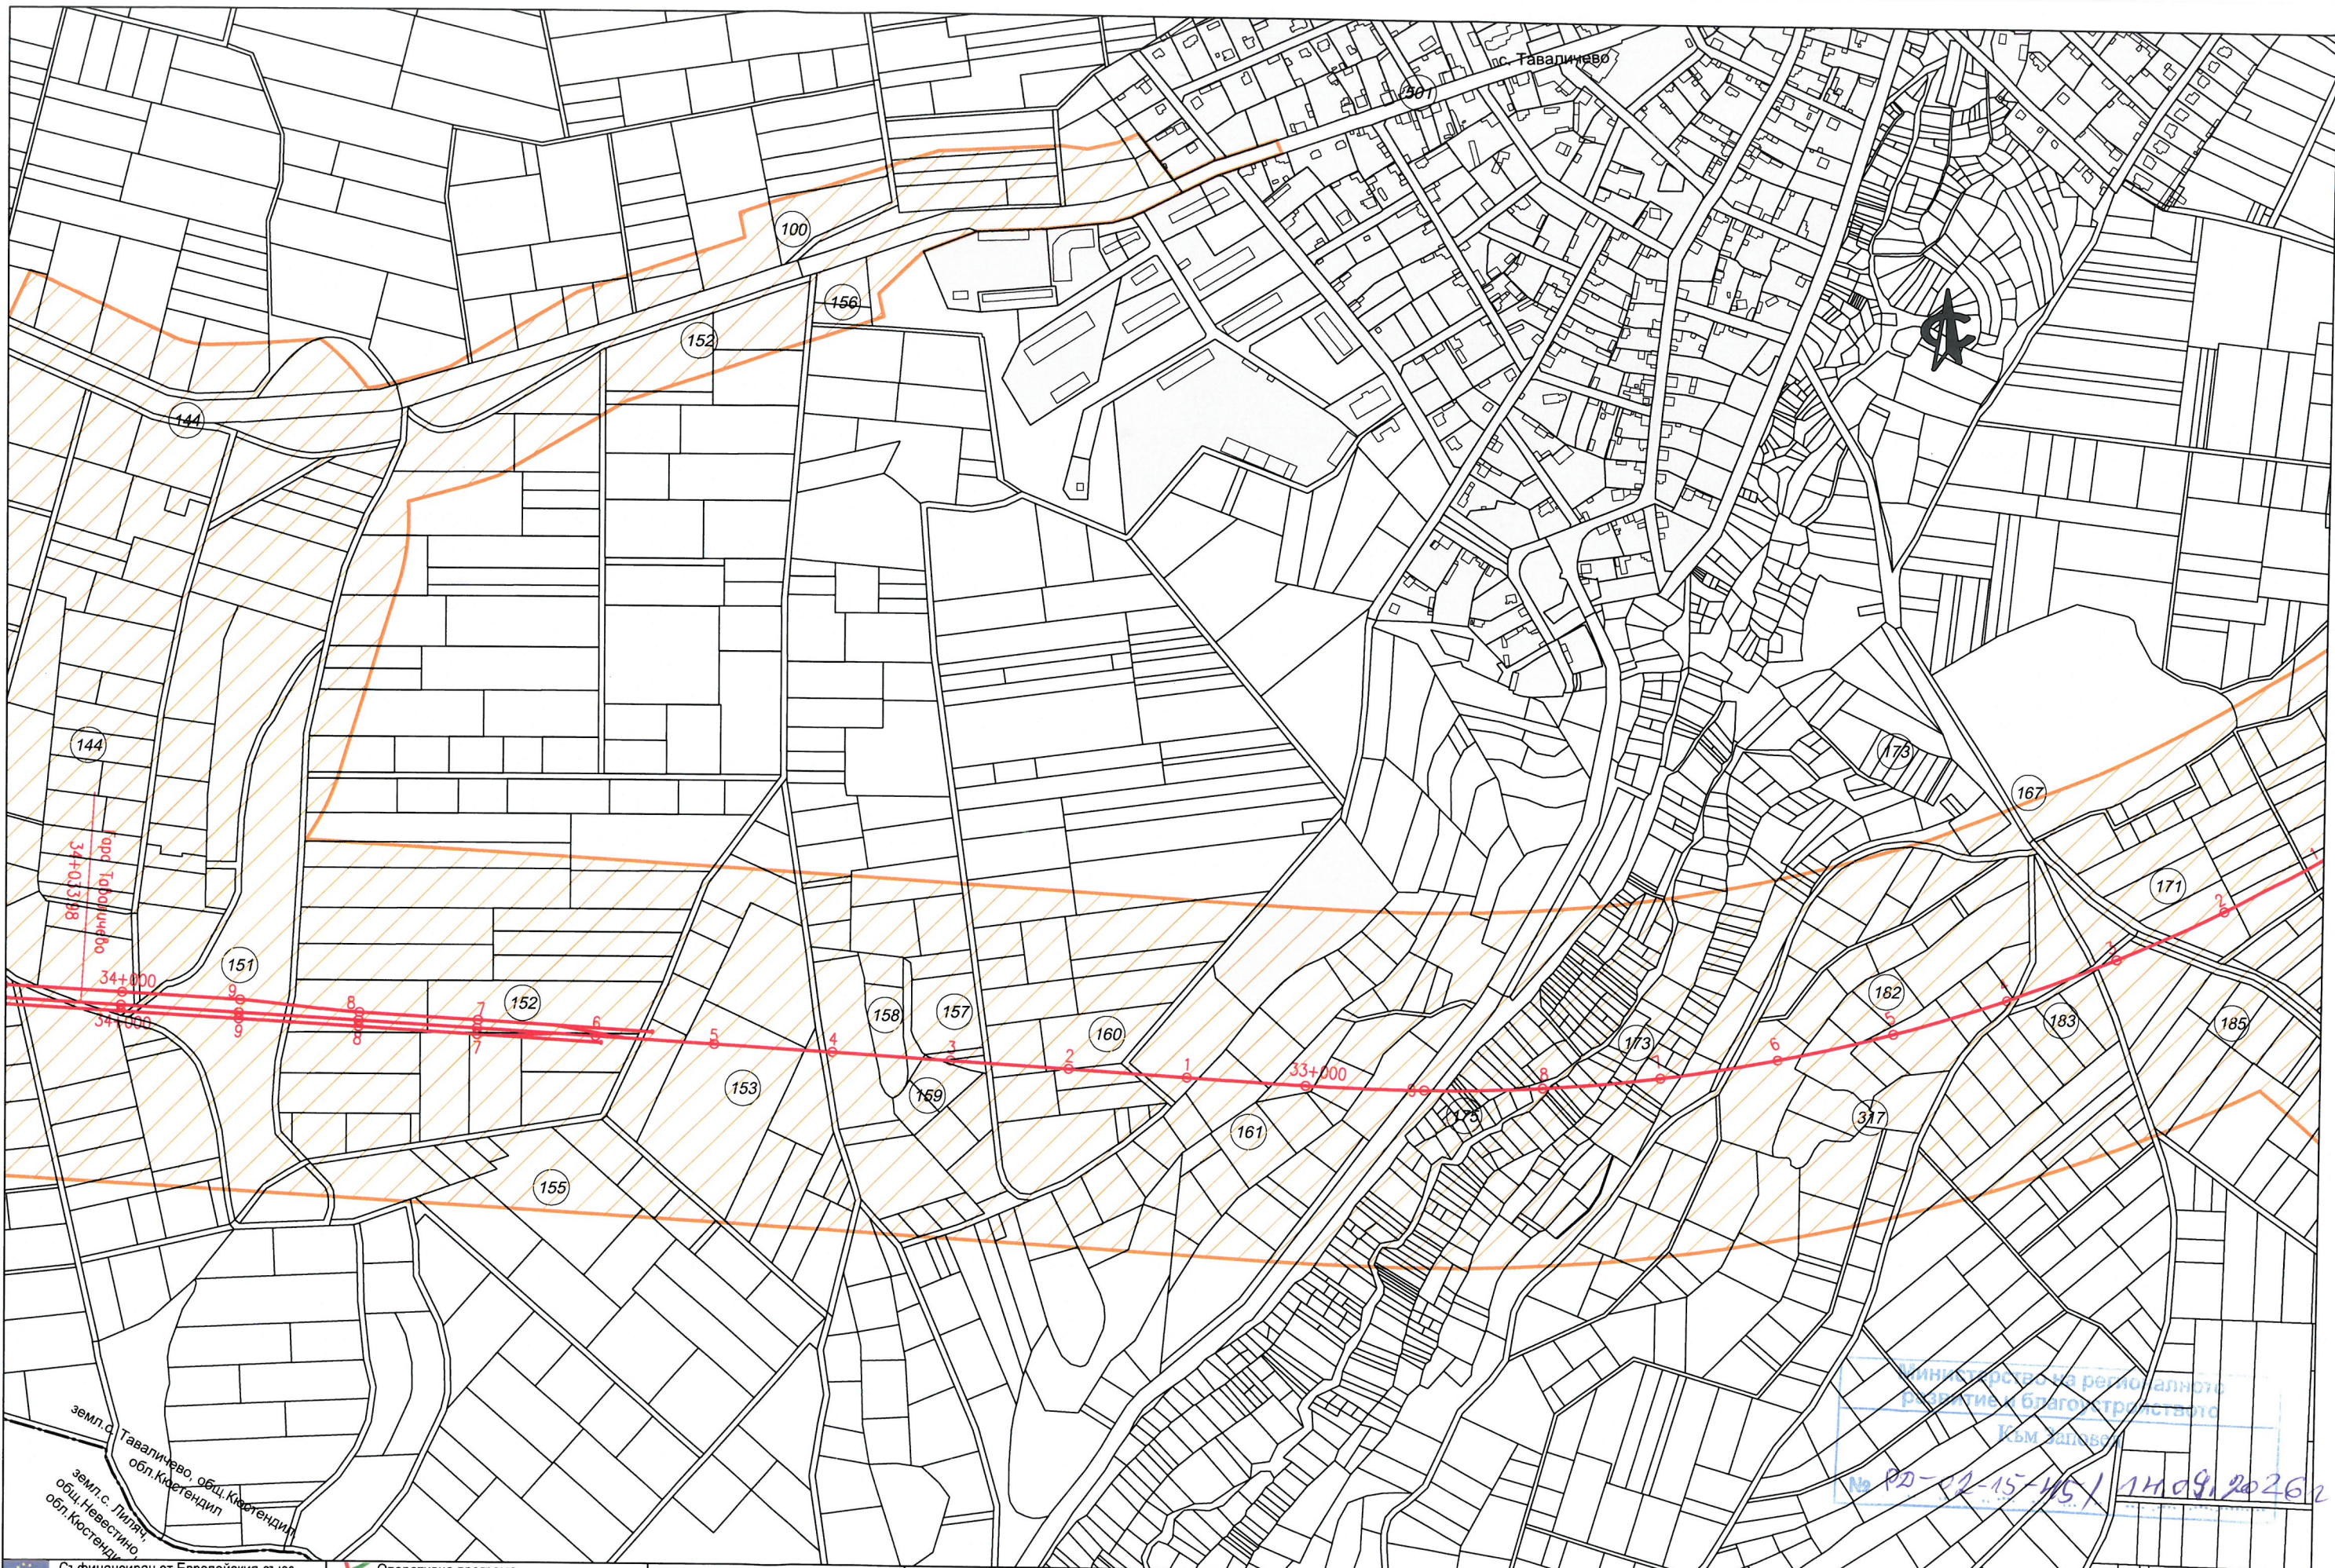

Министерство на регионалното  
развитие и благоустройство  
Към Заповед  
№ РД-12-15-УС/11109120262

|   |  |   |   |                                                                                                   |         |                                       |             |                     |                                              |                     |          |
|---|--|---|---|---------------------------------------------------------------------------------------------------|---------|---------------------------------------|-------------|---------------------|----------------------------------------------|---------------------|----------|
| <div><div><div></div><div>Съфинансиран от Европейския съюз</div><div>Кохезионен фонд</div></div><div><div></div><div>Оперативна програма</div><div>Транспорт и транспортна инфраструктура</div></div></div>   |  | Възложител:<br>ДП НК „ЖЕЛЕЗОПЪТНА ИНФРАСТРУКТУРА“<br><div><div><div></div><div>НАЦИОНАЛНА КОМПАНИЯ</div><div>ЖЕЛЕЗОПЪТНА ИНФРАСТРУКТУРА</div></div></div> | Изпълнител:<br>ДЗЗД „ЕВРОТРАНСПРОЕКТ – ТРАНСГЕО“<br><div><div><div></div><div>Eurotransproject</div><div></div></div></div> | Участък: Радомир - граница Република Македония                                                    | Задача: | Задача 11: Изготвяне на проект за ПУП |             | Име:                | Подпис:                                      | Чертеж:             |          |
| <div>Договор 6474/17.06.2019г. Подготовка на проект „Модернизация на железопътната линия Радомир - Гюешево - граница с Република Македония“ по обособени позиции - Обособена позиция 1:<br/>„Оптимизация и актуализация на предпроектни проучвания и идеен проект за модернизация на железопътния участък Радомир - Гюешево, идейно проектиране за железопътния участък Гюешево - граница с Република Македония и изготвяне на ПУП и технически проект за модернизация на железопътните участъци Радомир - Гюешево и Гюешево - граница с Р. Македония“</div> |  |   |   | Съдържа: Опорен план към техническо задание за изработване на проект за Подробен устройствен план | Част:   | ПУП                                   | Проектант:  | инж. Ил. Делева     | <div><div></div><div></div><div></div></div> | RG-TD-RM-UPG-0001-0 |          |
|   |  |   |   |                                                                                                   | Дата:   | 05.2026                               | Експерт:    | инж. Ив. Здравчев   |                                              | Лист:               | 21 / 44  |
|   |  |   |   |                                                                                                   |         |                                       | Р-л проект: | инж. В. Михайловски |                                              | Мащаб:              | 1: 5 000 |

