

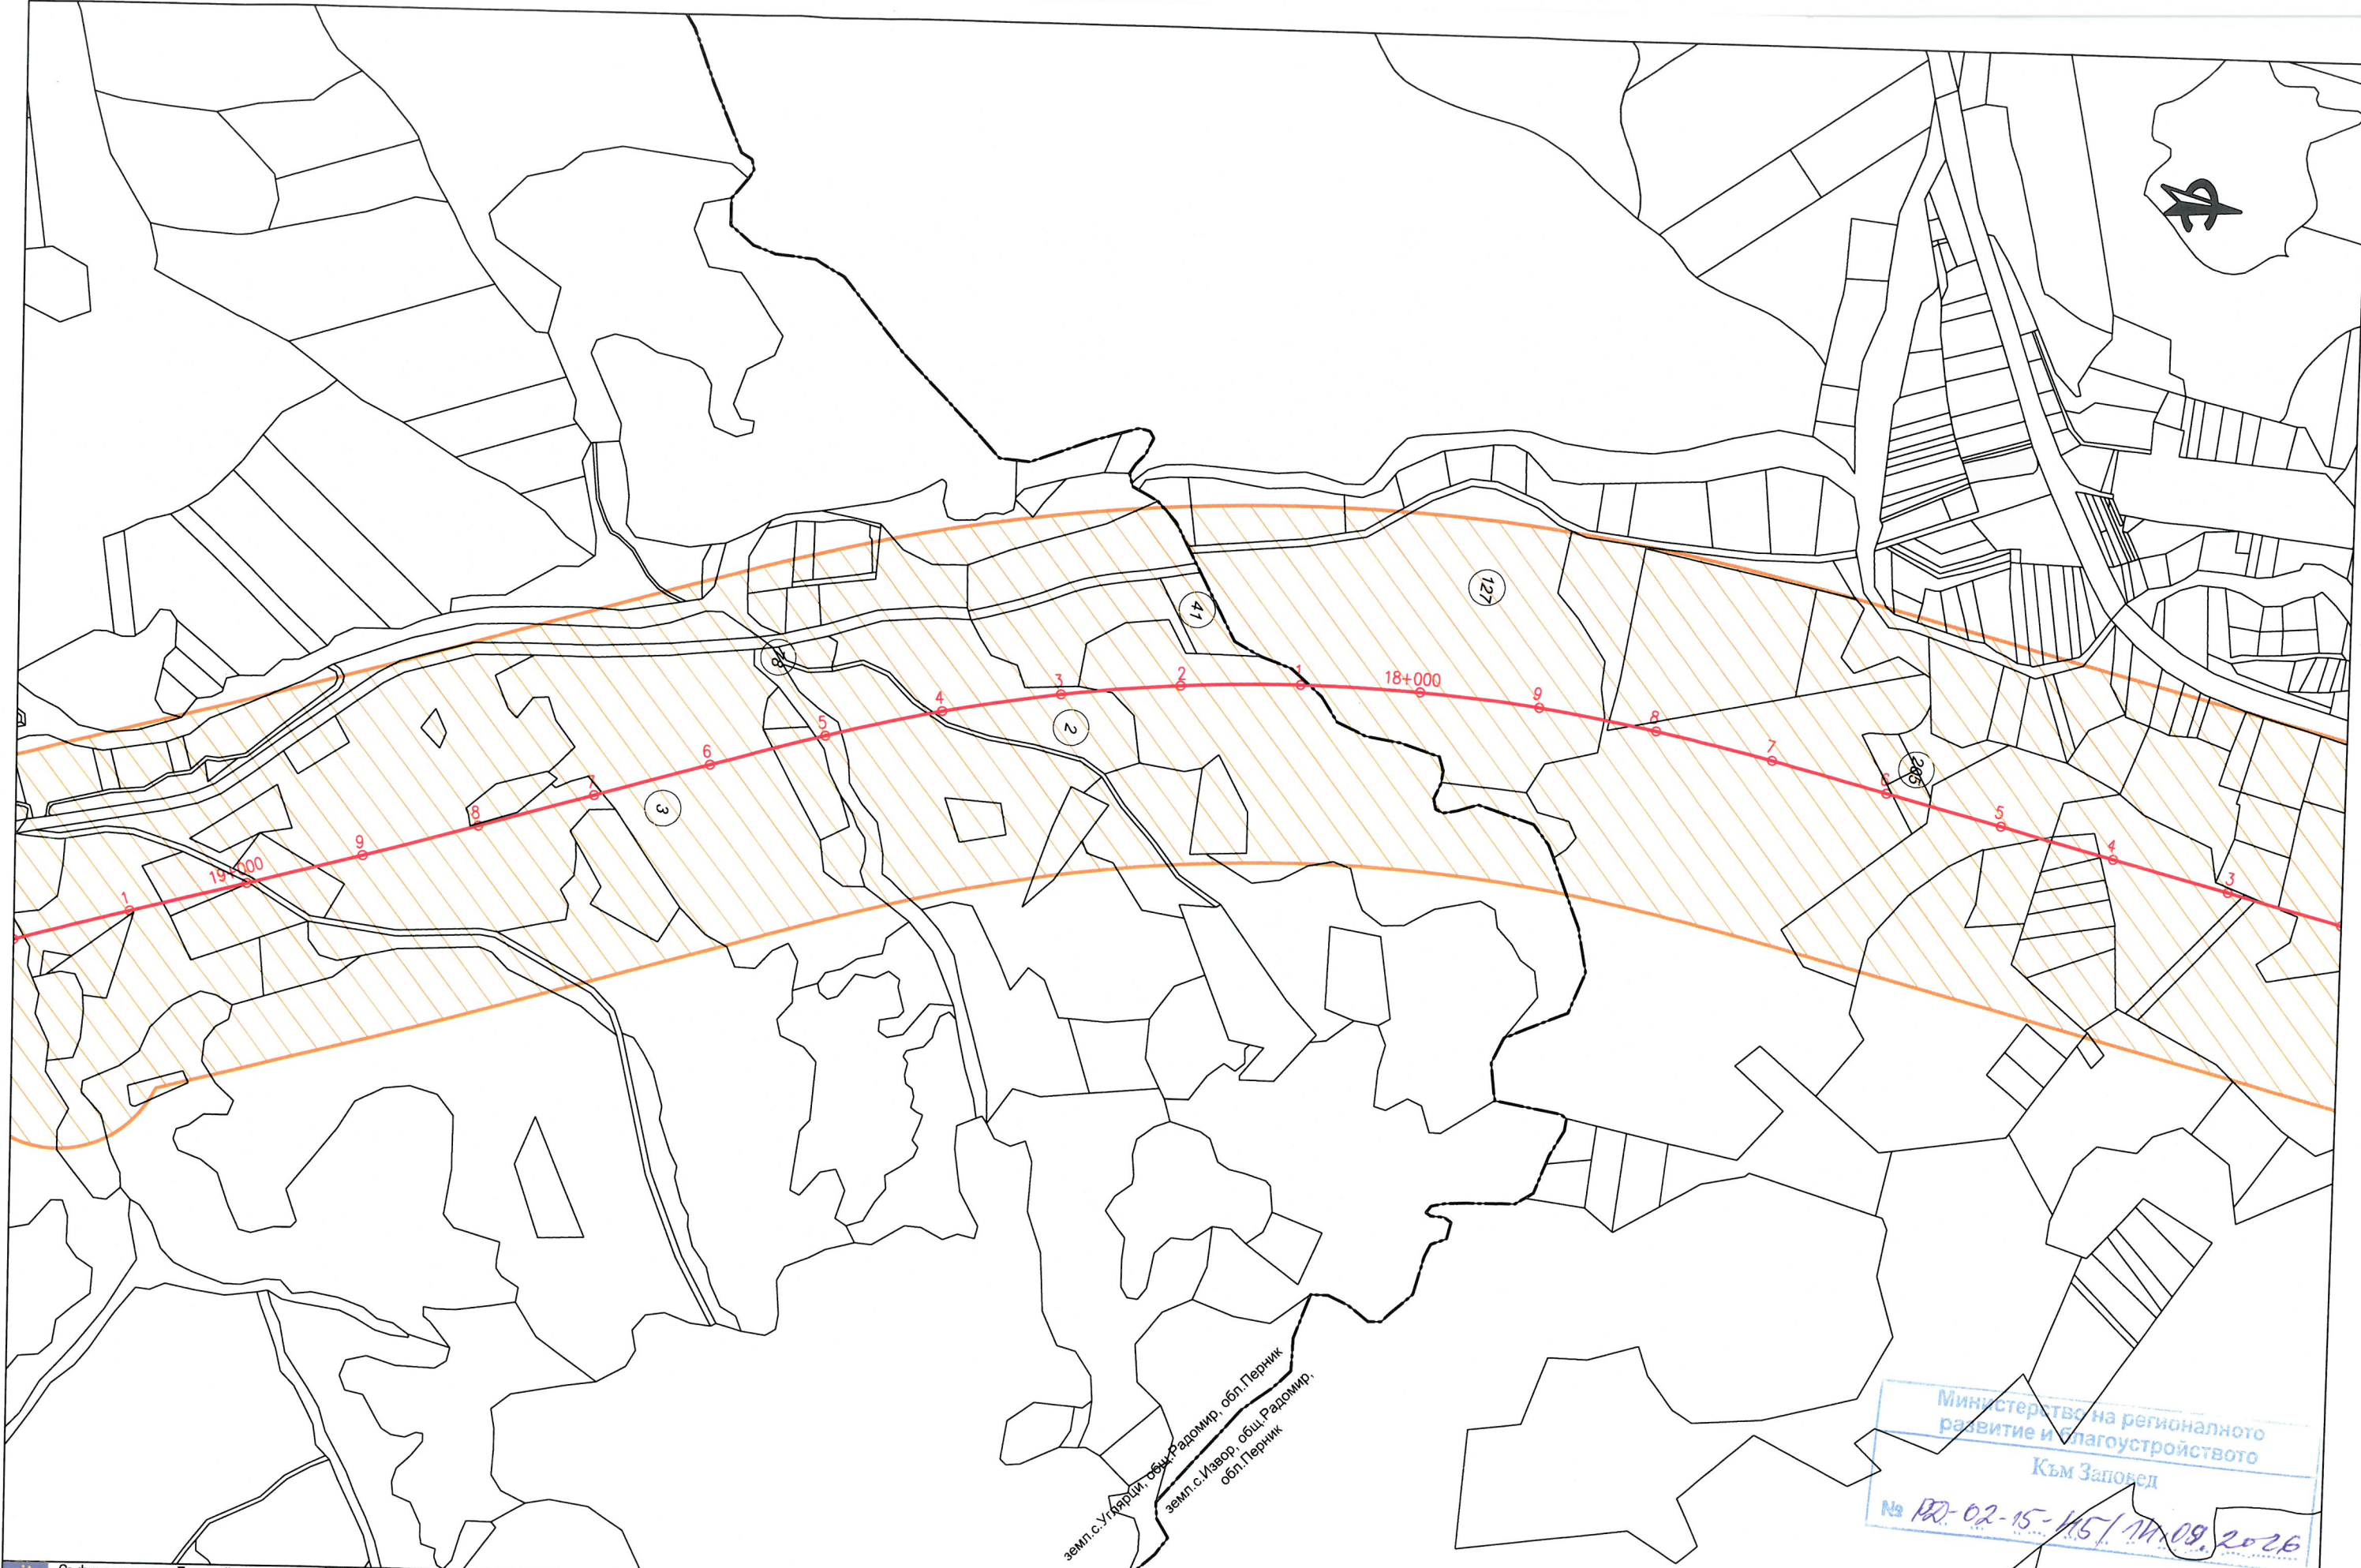
 
 


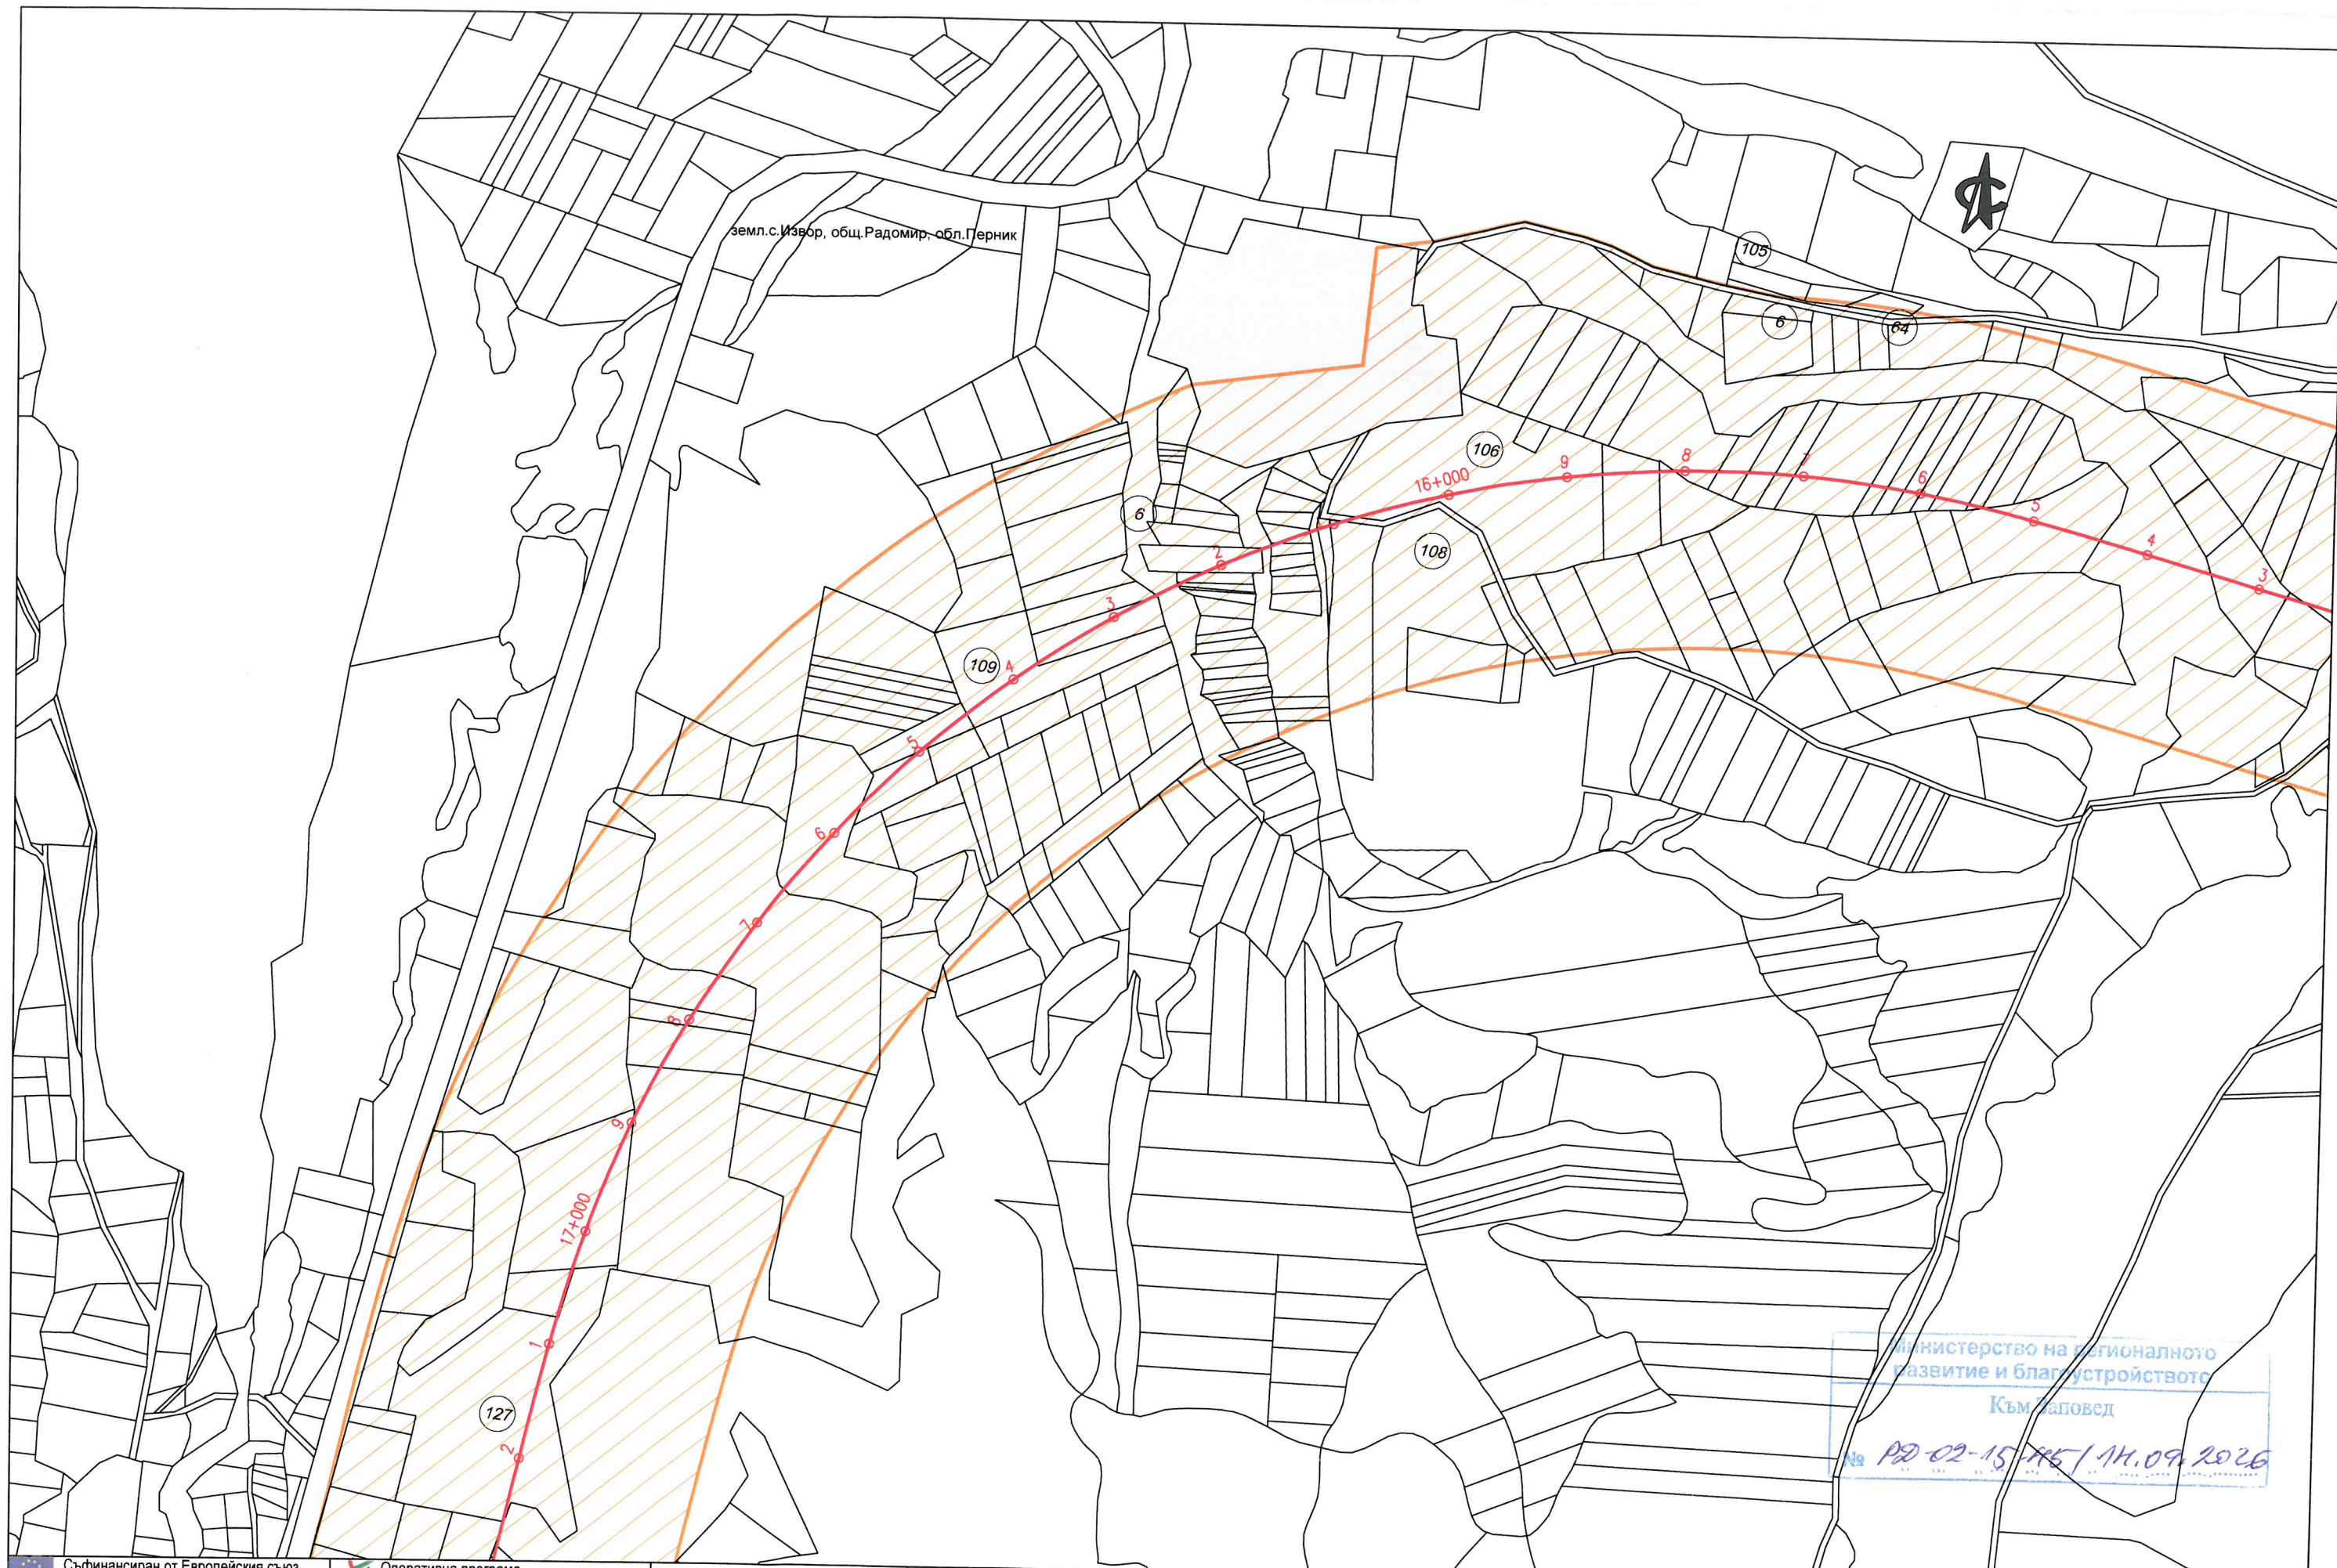


Съфинансиран от Европейския съюз Кохезионен фонд		Оперативна програма Транспорт и транспортна инфраструктура		Възложител: ДП НК „ЖЕЛЕЗОПЪТНА ИНФРАСТРУКТУРА“		Изпълнител: ДЗЗД „ЕВРОТРАНСПРОЕКТ – ТРАНСГЕО“		Участък: Радомир - граница Република Македония		Задача: Задача 11: Изготвяне на проект за ПУП		Име:		Подпис:		Чертеж:	
Договор 6474/17.06.2019г Подготовка на проект „Модернизация на железопътната линия Радомир - Гюешево - граница с Република Македония“ по обособени позиции - Обособена позиция 1: „Оптимизация и актуализация на предпроектни проучвания и идеен проект за модернизация на железопътния участък Радомир - Гюешево, идейно проектиране за железопътния участък Гюешево - граница с Република Македония и изготвяне на ПУП и технически проект за модернизация на железопътните участъци Радомир - Гюешево и Гюешево - граница с Р. Македония“				 НАЦИОНАЛНА КОМПАНИЯ ЖЕЛЕЗОПЪТНА ИНФРАСТРУКТУРА				Съдържа: Опорен план към техническо задание за изработване на проект за Подобен устройствен план		Част: ПУП		Проектант: инж. Ил. Делева				RG-TD-RM-UPG-0001-0	
										Дата: 05.2026		Експерт: инж. Ив. Здравчев				Лист: 29 / 44	
										Р-л проект: инж. В. Михайловски							

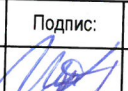


Министерство на регионалното
развитие и благоустройството
Към Заповед
№ РД-02-15/115/14.09.2026

 Съфинансиран от Европейския съюз Кохезионен фонд		 Оперативна програма Транспорт и транспортна инфраструктура	Възложител: ДП НК „ЖЕЛЕЗОПЪТНА ИНФРАСТРУКТУРА“  НАЦИОНАЛНА КОМПАНИЯ ЖЕЛЕЗОПЪТНА ИНФРАСТРУКТУРА	Изпълнител: ДЗЗД „ЕВРОТРАНСПРОЕКТ – ТРАНСЕО“ 	Участък: Радомир - граница Република Македония	Задача: Задача 11: Изготвяне на проект за ПУП	Име:	Подпис:	Чертеж:
Договор 6474/17.06.2019г. Подготовка на проект „Модернизация на железопътната линия Радомир - Гюешево - граница с Република Македония“ по обособени позиции - Обособена позиция 1: „Оптимизация и актуализация на предпроектни проучвания и идеен проект за модернизация на железопътния участък Радомир - Гюешево, идейно проектиране за железопътния участък Гюешево - граница с Република Македония и изготвяне на ПУП и технически проект за модернизация на железопътните участъци Радомир - Гюешево и Гюешево - граница с Р. Македония“					Съдържа: Опорен план към техническо задание за изработване на проект за Подробен устройствен план	Част: ПУП	Проектант: инж. Ил. Делева		RG-TD-RM-UPG-0001-0
						Дата: 05.2026	Експерт: инж. Ив. Здравчев		
							Р-л проект: инж. В. Михайловски		
									Лист: 30 / 44 Мащаб: 1: 5 000

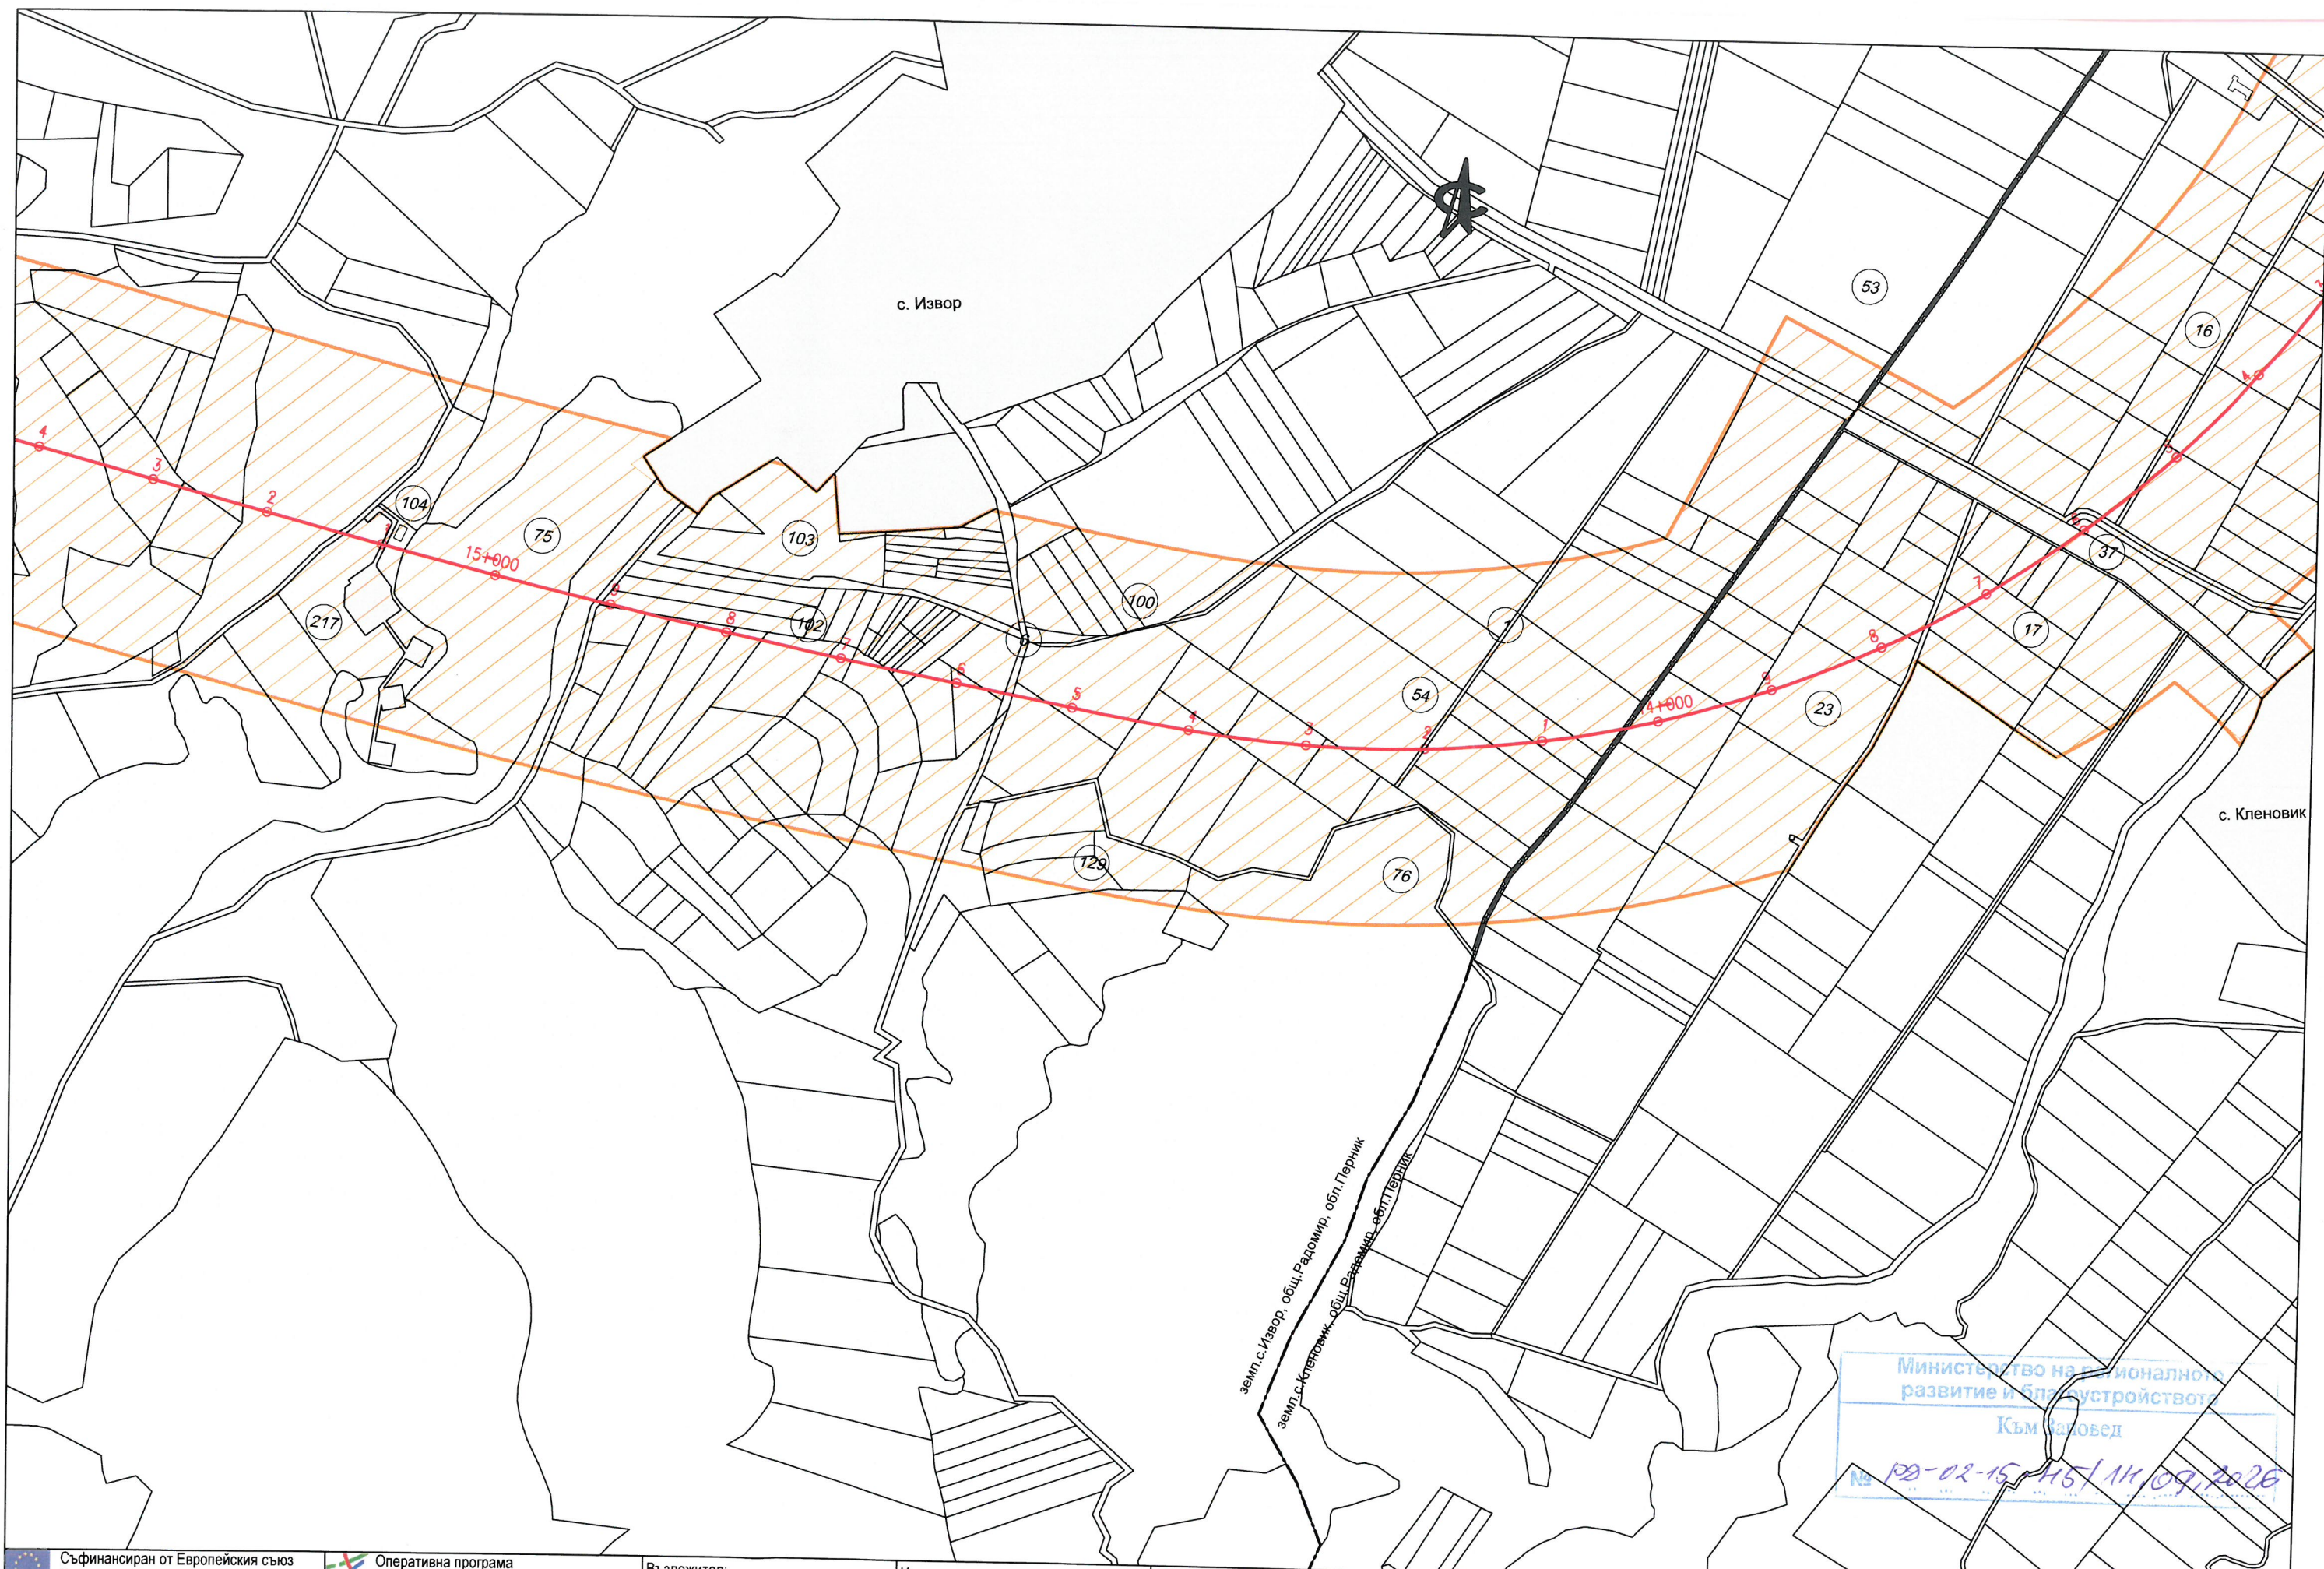


Съфинансиран от Европейския съюз Кохезионен фонд Оперативна програма Транспорт и транспортна инфраструктура		Възложител: ДП НК „ЖЕЛЕЗОПЪТНА ИНФРАСТРУКТУРА“ НАЦИОНАЛНА КОМПАНИЯ ЖЕЛЕЗОПЪТНА ИНФРАСТРУКТУРА	Изпълнител: ДЗЗД „ЕВРОТРАНСПРОЕКТ – ТРАНСГЕО“ 	Участък: Радомир - граница Република Македония	Задача: Задача 11: Изготвяне на проект за ПУП	Име:	Подпис:	Чертеж:
Договор 6474/17.06.2019г. Подготовка на проект „Модернизация на железопътната линия Радомир - Гюешево - граница с Република Македония“ по обособени позиции - Обособена позиция 1: „Оптимизация и актуализация на предпроектни проучвания и идеен проект за модернизация на железопътния участък Радомир - Гюешево, идейно проектиране за железопътния участък Гюешево - граница с Република Македония и изготвяне на ПУП и технически проект за модернизация на железопътните участъци Радомир - Гюешево и Гюешево - граница с Р. Македония“				Съдържа: Опорен план към техническо задание за изработване на проект за Подробен устройствен план	Част: ПУП	Проектант: инж. Ил. Делева		RG-TD-RM-UPG-0001-0
					Дата: 05.2026	Експерт: инж. Ив. Здравчев		Лист: 31 / 44
						Р-л проект: инж. В. Михайловски		Мащаб: 1: 5 000

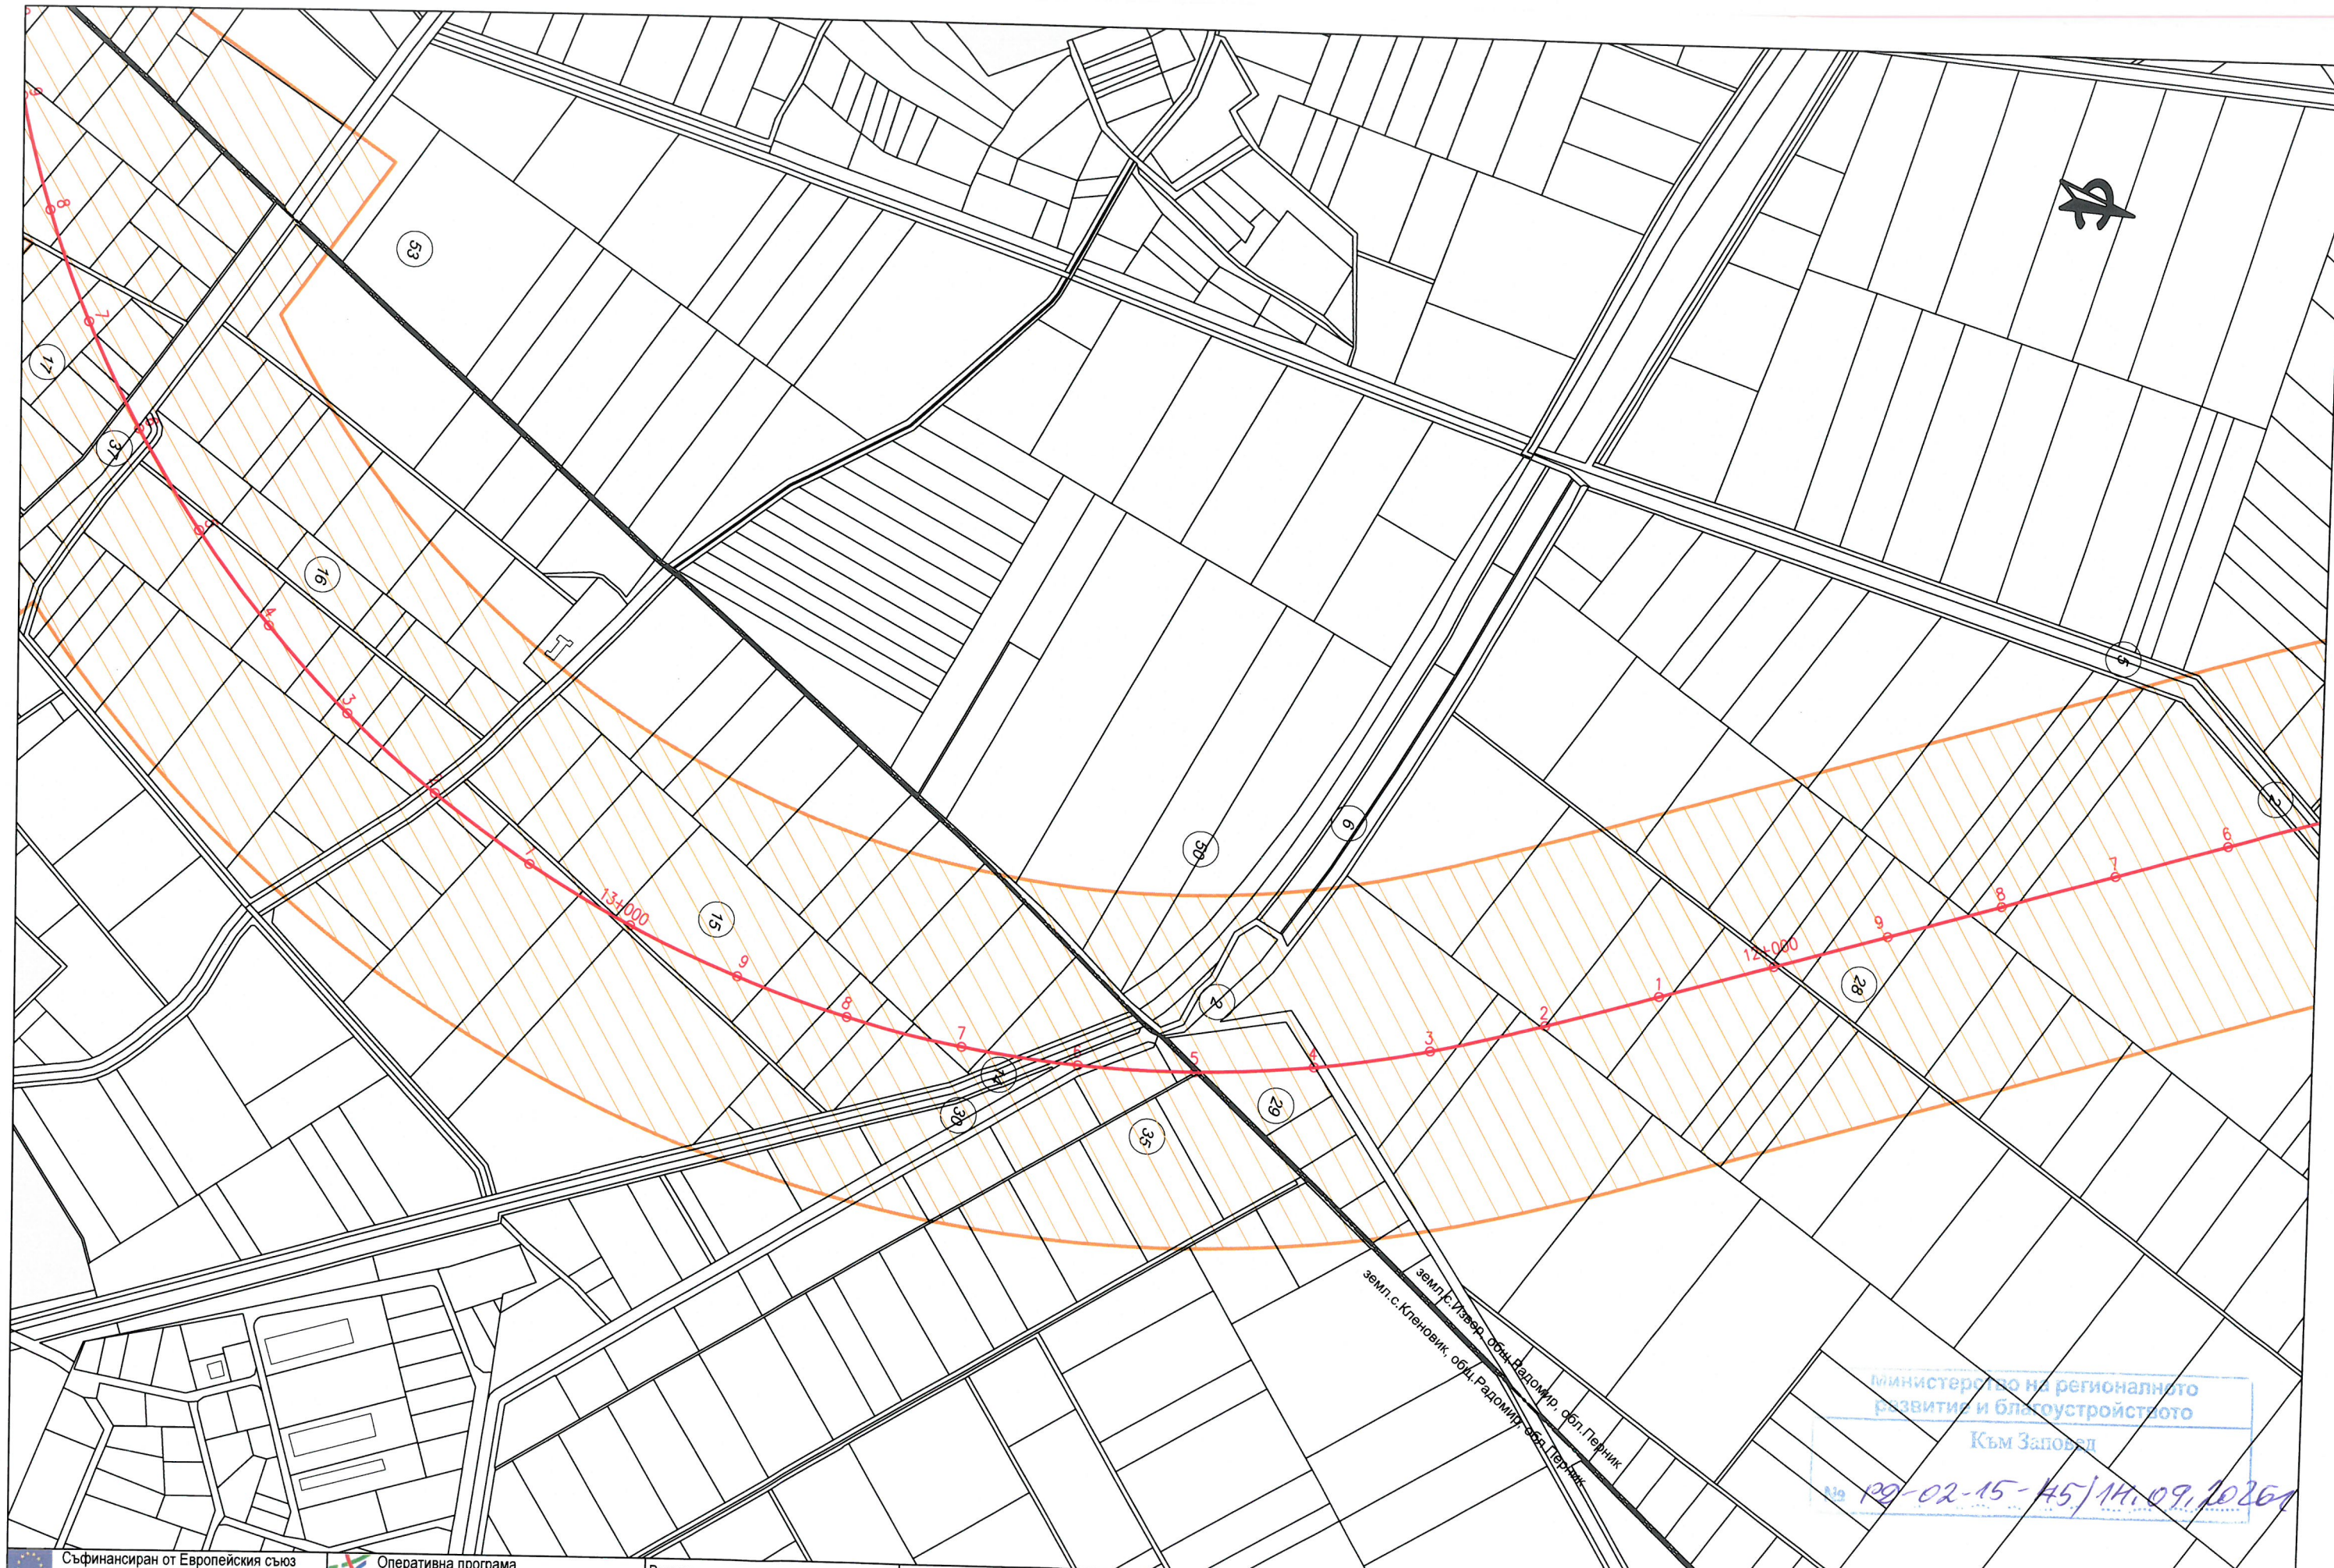

министерство на регионалното
развитие и благоустройството
Към Заповед
19-02-15-45/14.09.2026

Съфинансиран от Европейския съюз Кохезионен фонд		Оперативна програма Транспорт и транспортна инфраструктура		Възложител: ДП НК „ЖЕЛЕЗОПЪТНА ИНФРАСТРУКТУРА“	Изпълнител: ДЗЗД „ЕВРОТРАНСПРОЕКТ – ТРАНСГЕО“	Участък: Радомир - граница Република Македония	Задача: Задача 11: Изготвяне на проект за ПУП	Име: инж. Ил. Делева	Подпис: 	Чертеж: RG-TD-RM-UPG-0001-0
Договор 6474/17.06.2019г. Подготовка на проект „Модернизация на железопътната линия Радомир - Гюешево - граница с Република Македония“ по обособени позиции - Обособена позиция 1: „Оптимизация и актуализация на предпроектни проучвания и идеен проект за модернизация на железопътния участък Радомир - Гюешево, идейно проектиране за железопътния участък Гюешево - граница с Република Македония и изготвяне на ПУП и технически проект за модернизация на железопътните участъци Радомир - Гюешево и Гюешево - граница с Р. Македония“						Съдържа: Опорен план към техническо задание за изработване на проект за Подобен устройствен план	Част: ПУП	Проектант: инж. Ив. Здравчев		
							Дата: 05.2026	Експерт: инж. В. Михайловски		Лист: 32 / 44

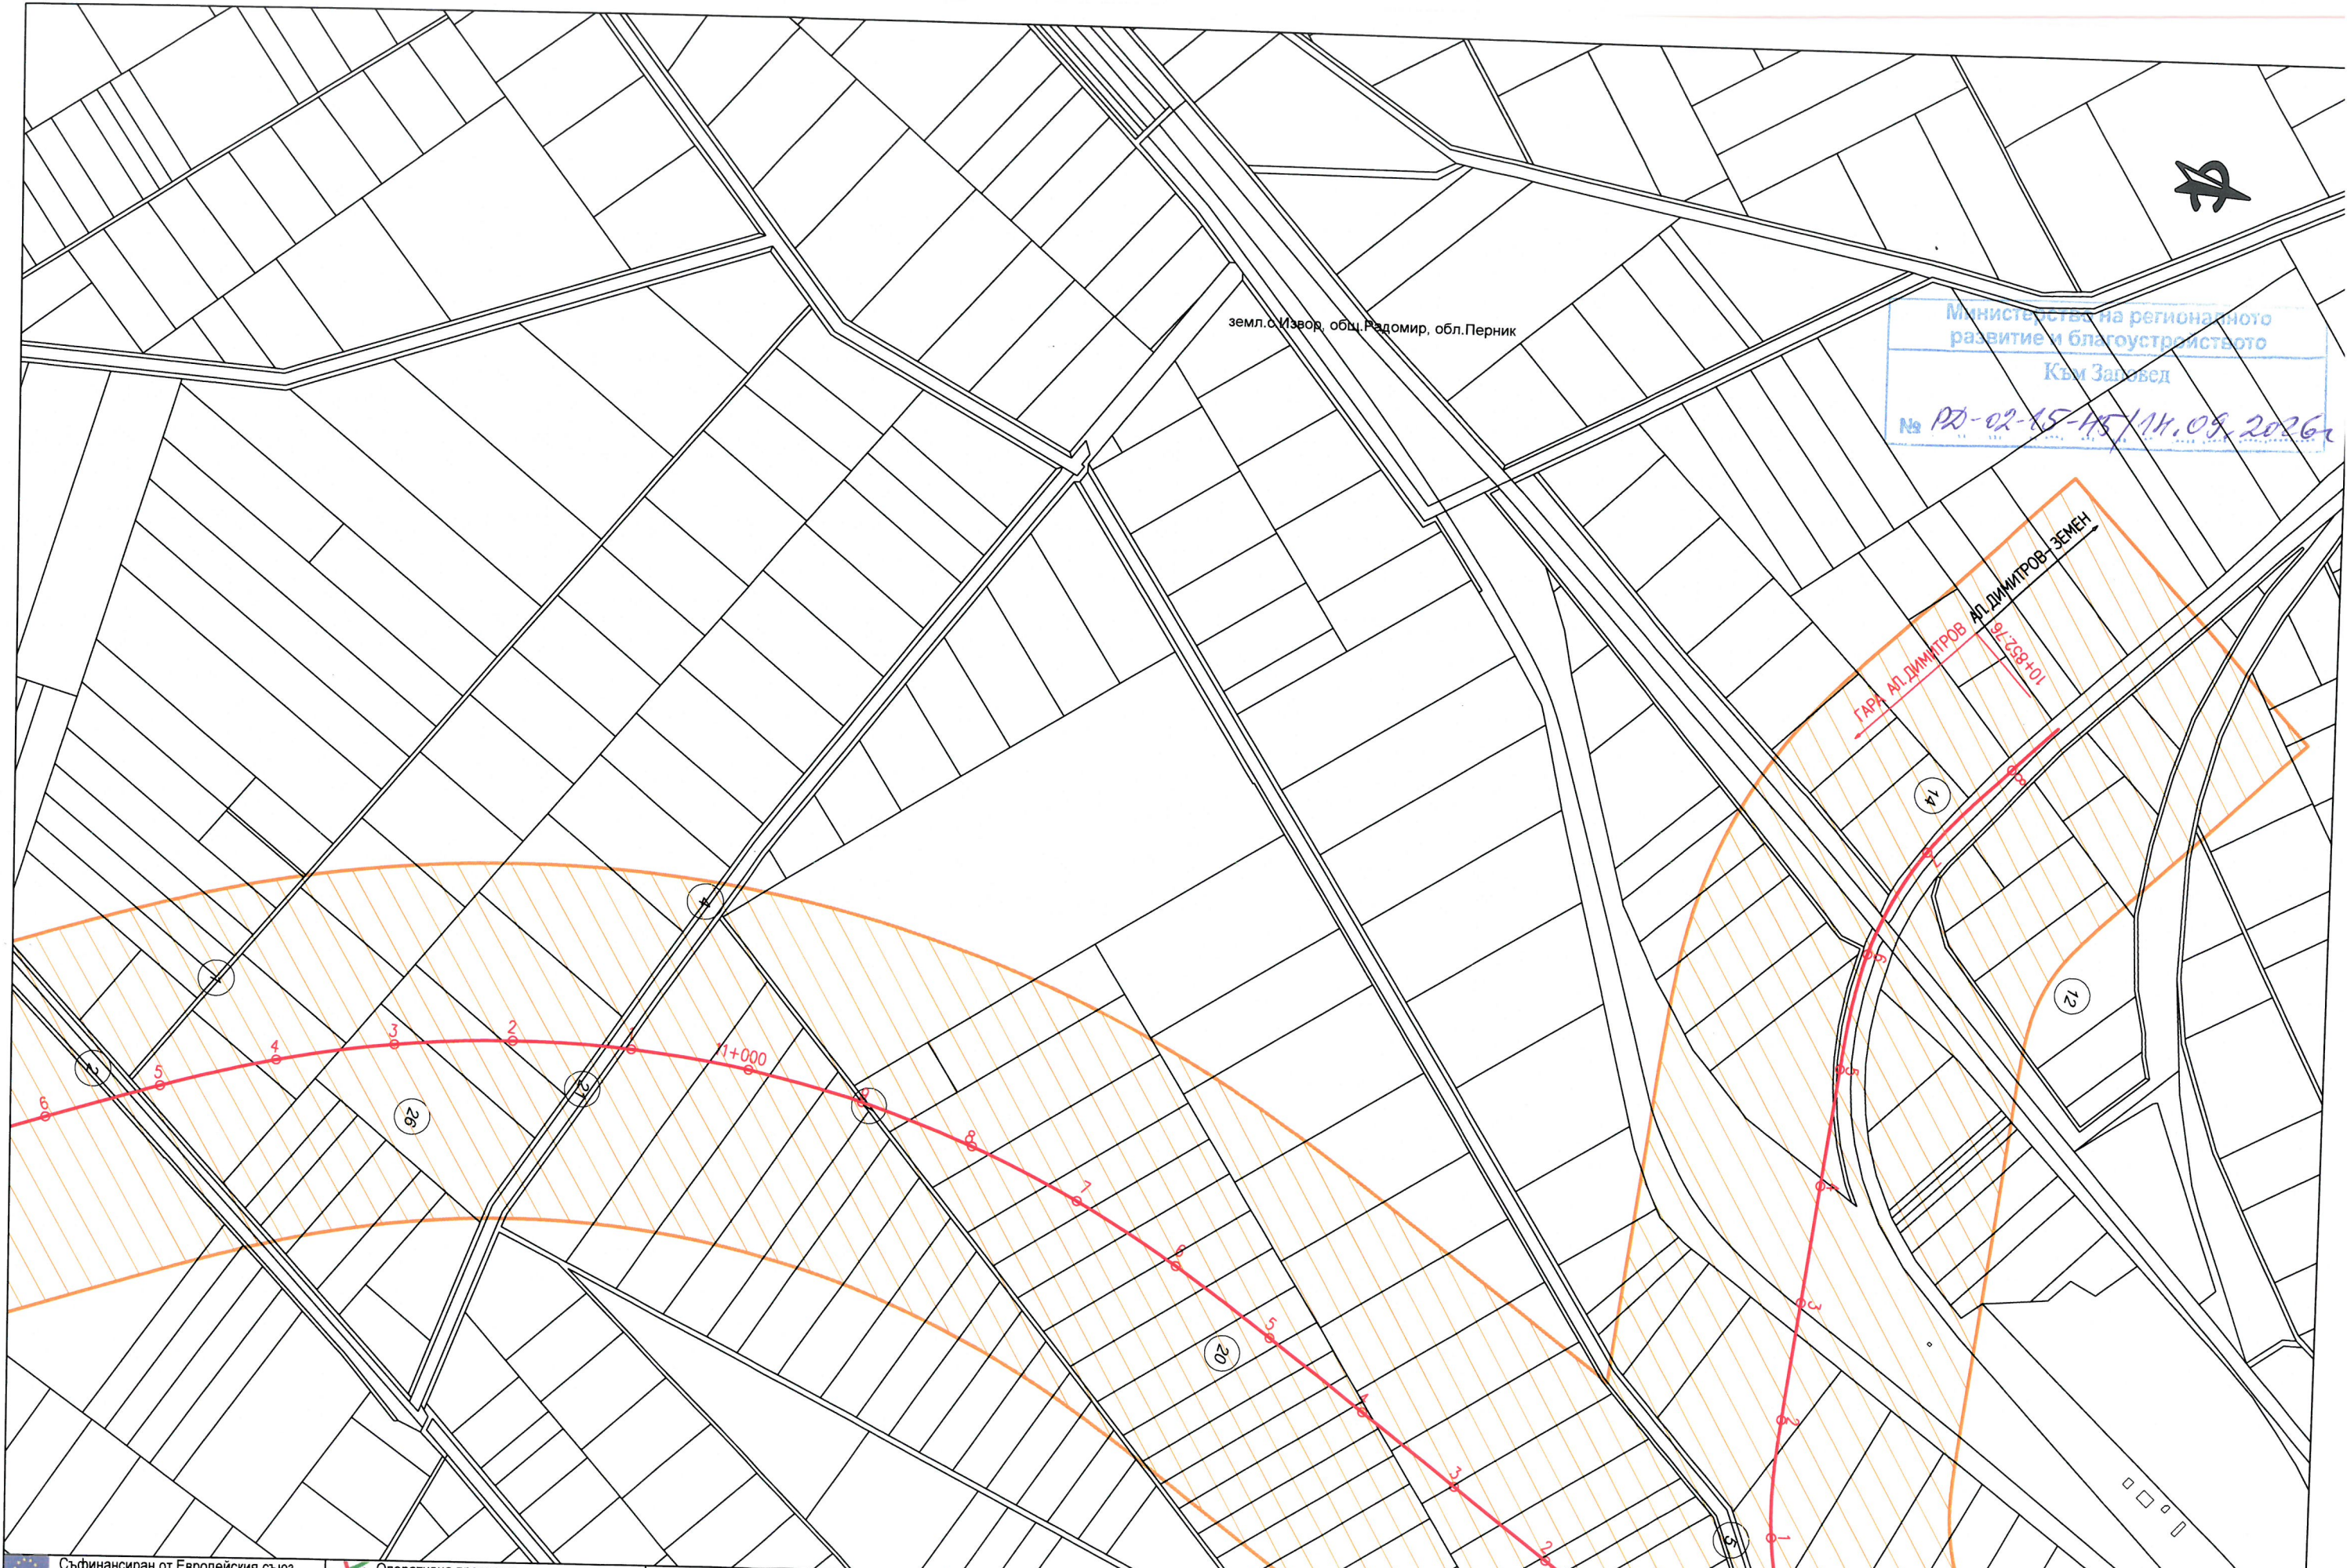

Министерство на регионалното развитие и благоустройството
Към Заповед
№ 12-02-15-15/14.09.2026г.

Съфинансиран от Европейския съюз Кохезионен фонд		Оперативна програма Транспорт и транспортна инфраструктура		Възложител: ДП НК „ЖЕЛЕЗОПЪТНА ИНФРАСТРУКТУРА“		Изпълнител: ДЗЗД „ЕВРОТРАНСПРОЕКТ – ТРАНСГЕО“		Участък: Радомир - граница Република Македония		Задача: Задача 11: Изготвяне на проект за ПУП		Име:		Подпис:		Чертеж:	
Договор 6474/17.06.2019г. Подготовка на проект „Модернизация на железопътната линия Радомир - Гюешево - граница с Република Македония“ по обособени позиции - Обособена позиция 1: „Оптимизация и актуализация на предпроектни проучвания и идеен проект за модернизация на железопътния участък Радомир - Гюешево, идеино проектиране за железопътния участък Гюешево - граница с Република Македония и изготвяне на ПУП и технически проект за модернизация на железопътните участъци Радомир - Гюешево и Гюешево - граница с Р. Македония“		НАЦИОНАЛНА КОМПАНИЯ ЖЕЛЕЗОПЪТНА ИНФРАСТРУКТУРА		Eurotransproject		Съдържа: Опорен план към техническо задание за изработване на проект за Подробен устройствен план		Част: ПУП		Проектант: инж. Ил. Делева		Експерт: инж. Ив. Здравчев		Р-л проект: инж. В. Михайловски		Лист: 33 / 44	
								Дата: 05.2026									