





Министерство на регионалното
развитие и благоустройството
Кам Заповед


№ 120-02-15-457/11.09.2016

Съфинансиран от Европейския съюз Кохезионен фонд Договор 6474/17.06.2019г Подготовка на проект „Модернизация на железопътната линия Радомир - Гюешево - граница с Република Македония“ по обособени позиции - Обособена позиция 1: „Оптимизация и актуализация на предпроектни проучвания и идеен проект за модернизация на железопътния участък Радомир - Гюешево, идейно проектиране за железопътния участък Гюешево - граница с Република Македония и изготвяне на ПУП и технически проект за модернизация на железопътните участъци Радомир - Гюешево и Гюешево - граница с Р. Македония“	Оперативна програма Транспорт и транспортна инфраструктура Възложител: ДП НК „ЖЕЛЕЗОПЪТНА ИНФРАСТРУКТУРА“ НАЦИОНАЛНА КОМПАНИЯ ЖЕЛЕЗОПЪТНА ИНФРАСТРУКТУРА	Изпълнител: ДЗЗД „ЕВРОТРАСПРОЕКТ – ТРАНСГЕО“ Eurotransproject	Участък: Радомир - граница Република Македония Задача: Задача 11: Изготвяне на проект за ПУП Име: инж. Ил. Делева Подпис: [Signature] Чертеж: RG-TD-RM-UPG-0001-0	Съдържа: Опорен план към техническо задание за изработване на проект за Подобен устройствен план Част: ПУП Дата: 05.2026 Експерт: инж. Ив. Здравчев Р-л проект: инж. В. Михайловски	Лист: 34 / 44 Мащаб: 1: 5 000
---	---	---	--	--	---

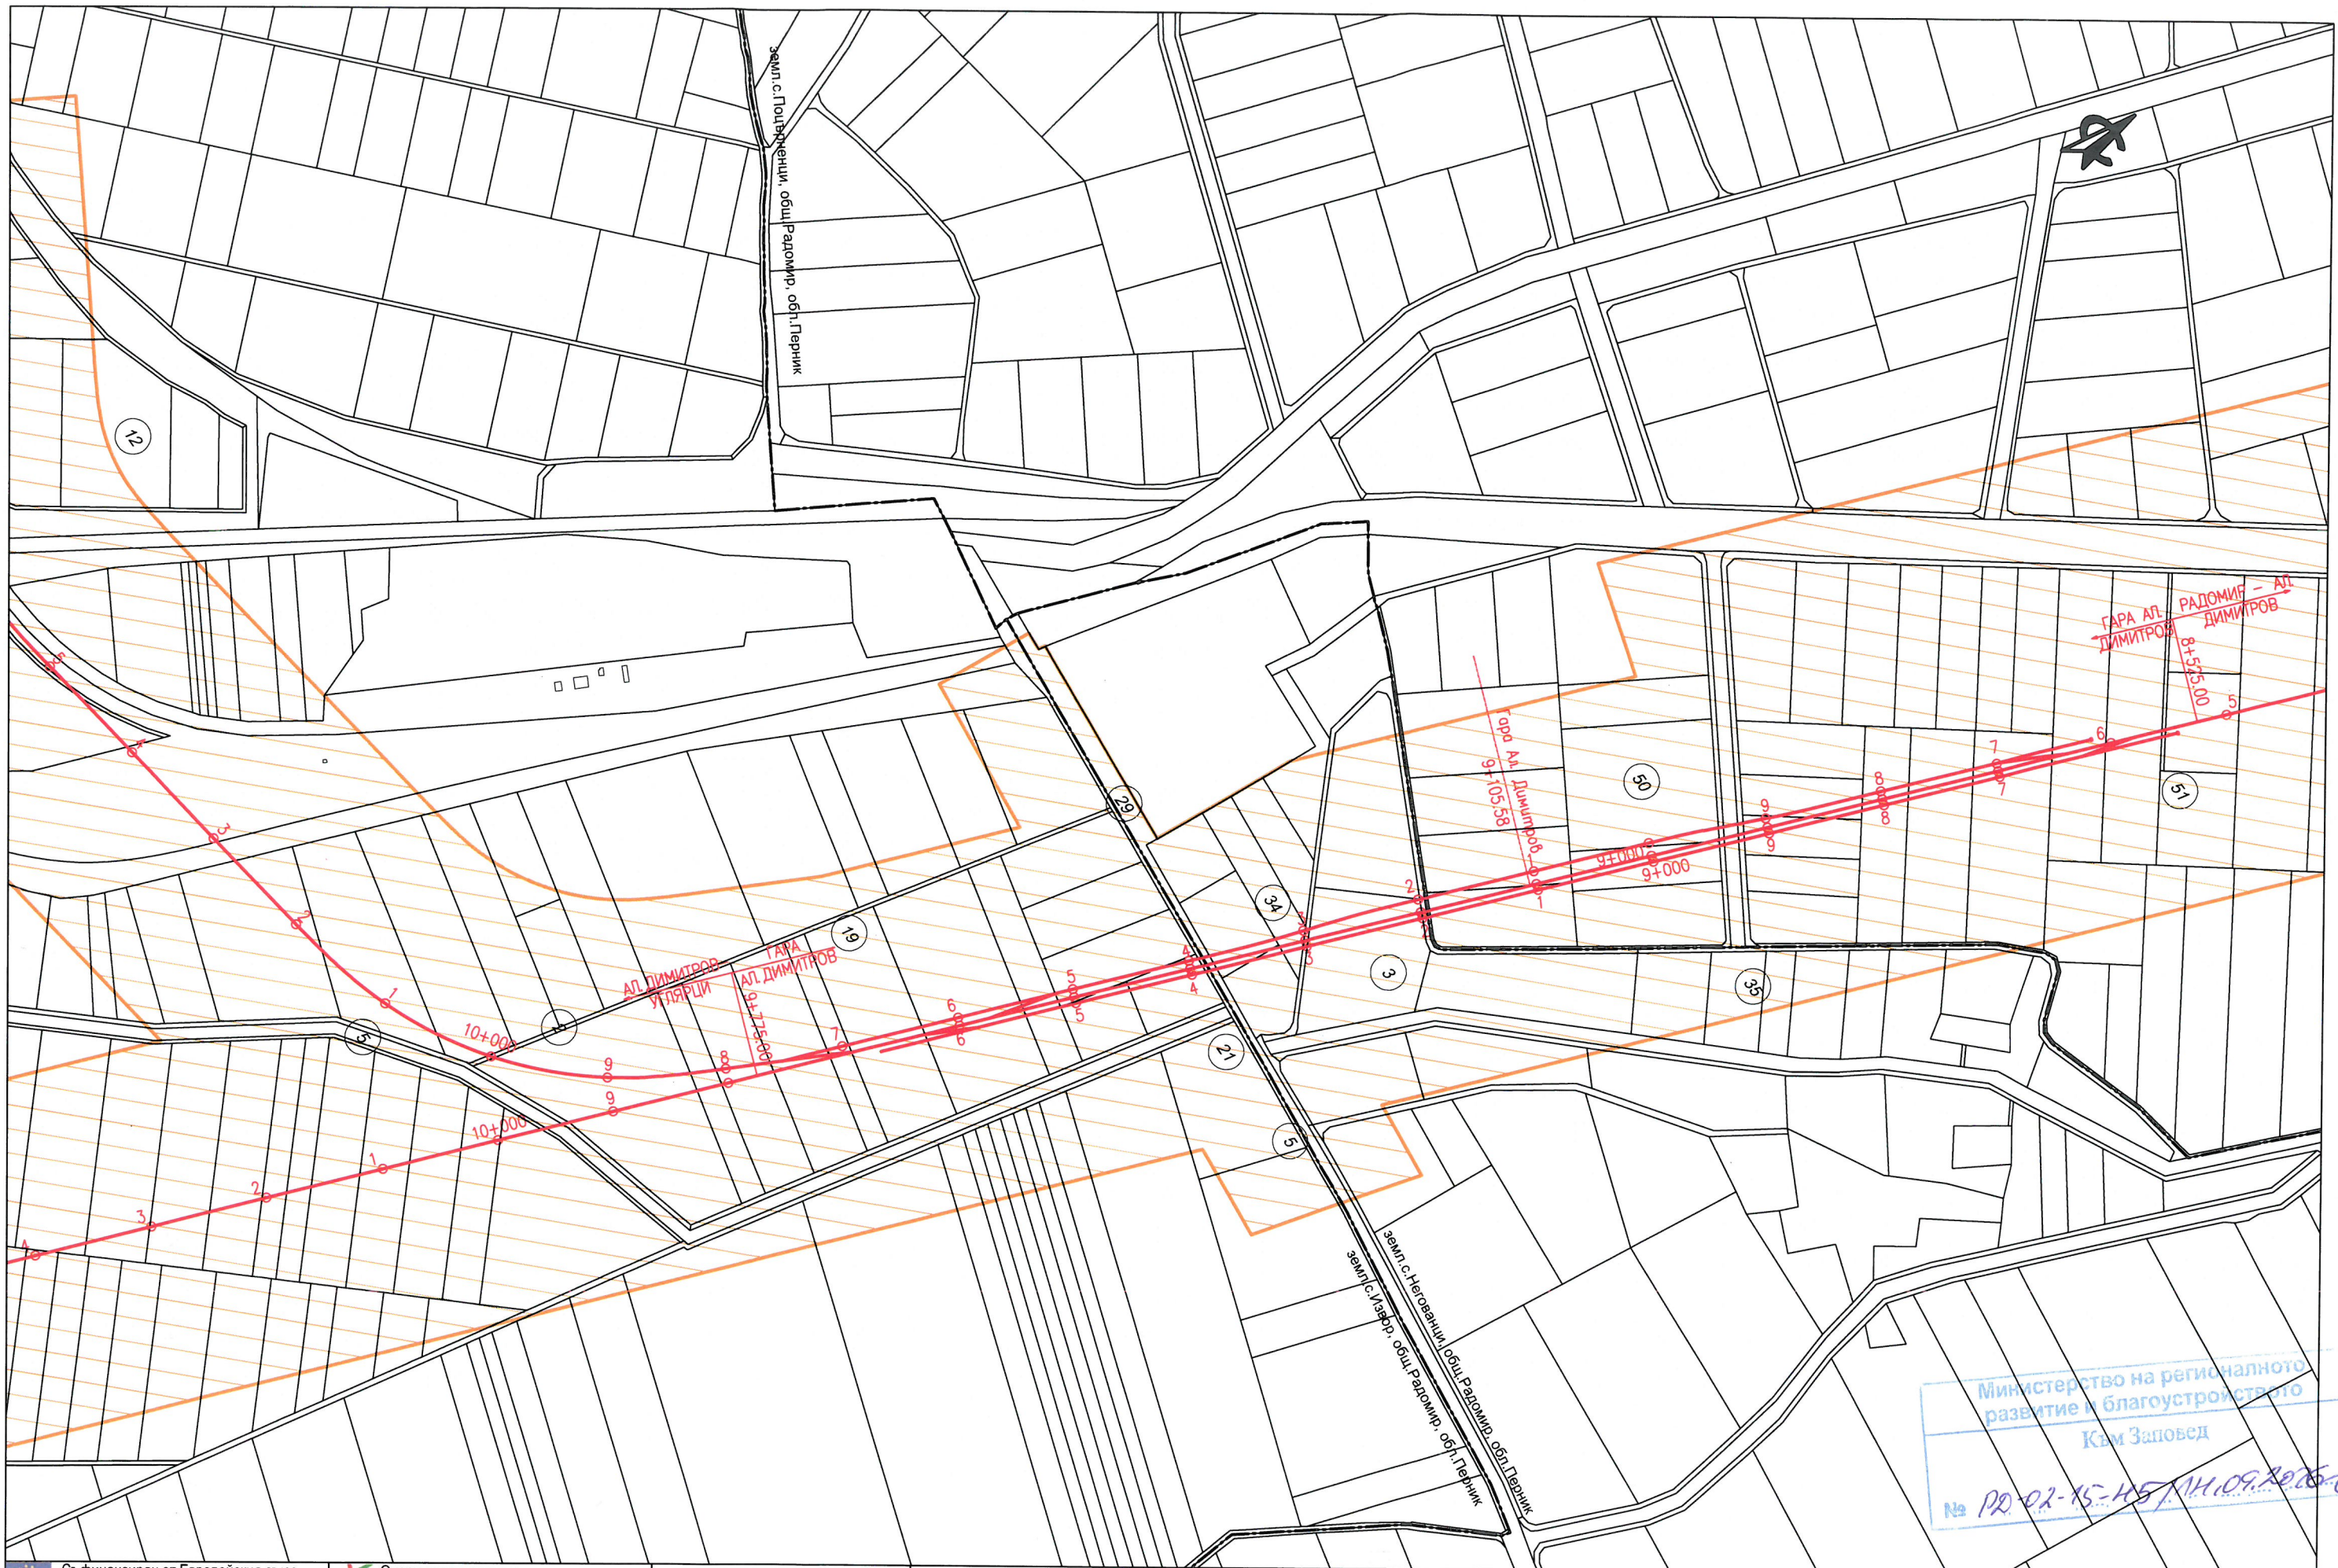

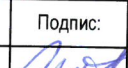 Съфинансиран от Европейския съюз Кохезионен фонд		 Оперативна програма Транспорт и транспортна инфраструктура		Възложител: ДП НК ЖЕЛЕЗОПЪТНА ИНФРАСТРУКТУРА	Изпълнител: ДЗЗД „ЕВРОТРАНСПРОЕКТ – ТРАНСГЕО“	Участък: Радомир - граница Република Македония	Задача: Задача 11: Изготвяне на проект за ПУП	Име: инж. Ил. Делева	Подпис: 	Чертеж: RG-TD-RM-UPG-0001-0
Договор 6474/17.06.2019г. Подготовка на проект „Модернизация на железопътната линия Радомир - Гюешево - граница с Република Македония“ по обособени позиции - Обособена позиция 1: „Оптимизация и актуализация на предпроектни проучвания и идеен проект за модернизация на железопътния участък Радомир - Гюешево, идейно проектиране за железопътния участък Гюешево - граница с Република Македония и изготвяне на ПУП и технически проект за модернизация на железопътните участъци Радомир - Гюешево и Гюешево - граница с Р. Македония“		 НАЦИОНАЛНА КОМПАНИЯ ЖЕЛЕЗОПЪТНА ИНФРАСТРУКТУРА				Съдържа: Опорен план към техническо задание за изработване на проект за Подробен устройствен план	Част: ПУП	Проектант: инж. Ил. Делева		Лист: 36 / 44
							Дата: 05.2026	Експерт: инж. Ив. Здравчев		
								Р-л проект: инж. В. Михайловски		Мащаб: 1: 5 000

Министерство на регионалното развитие и благоустройството
Към Заповед
№ 20-02-15-451 от 09.2026

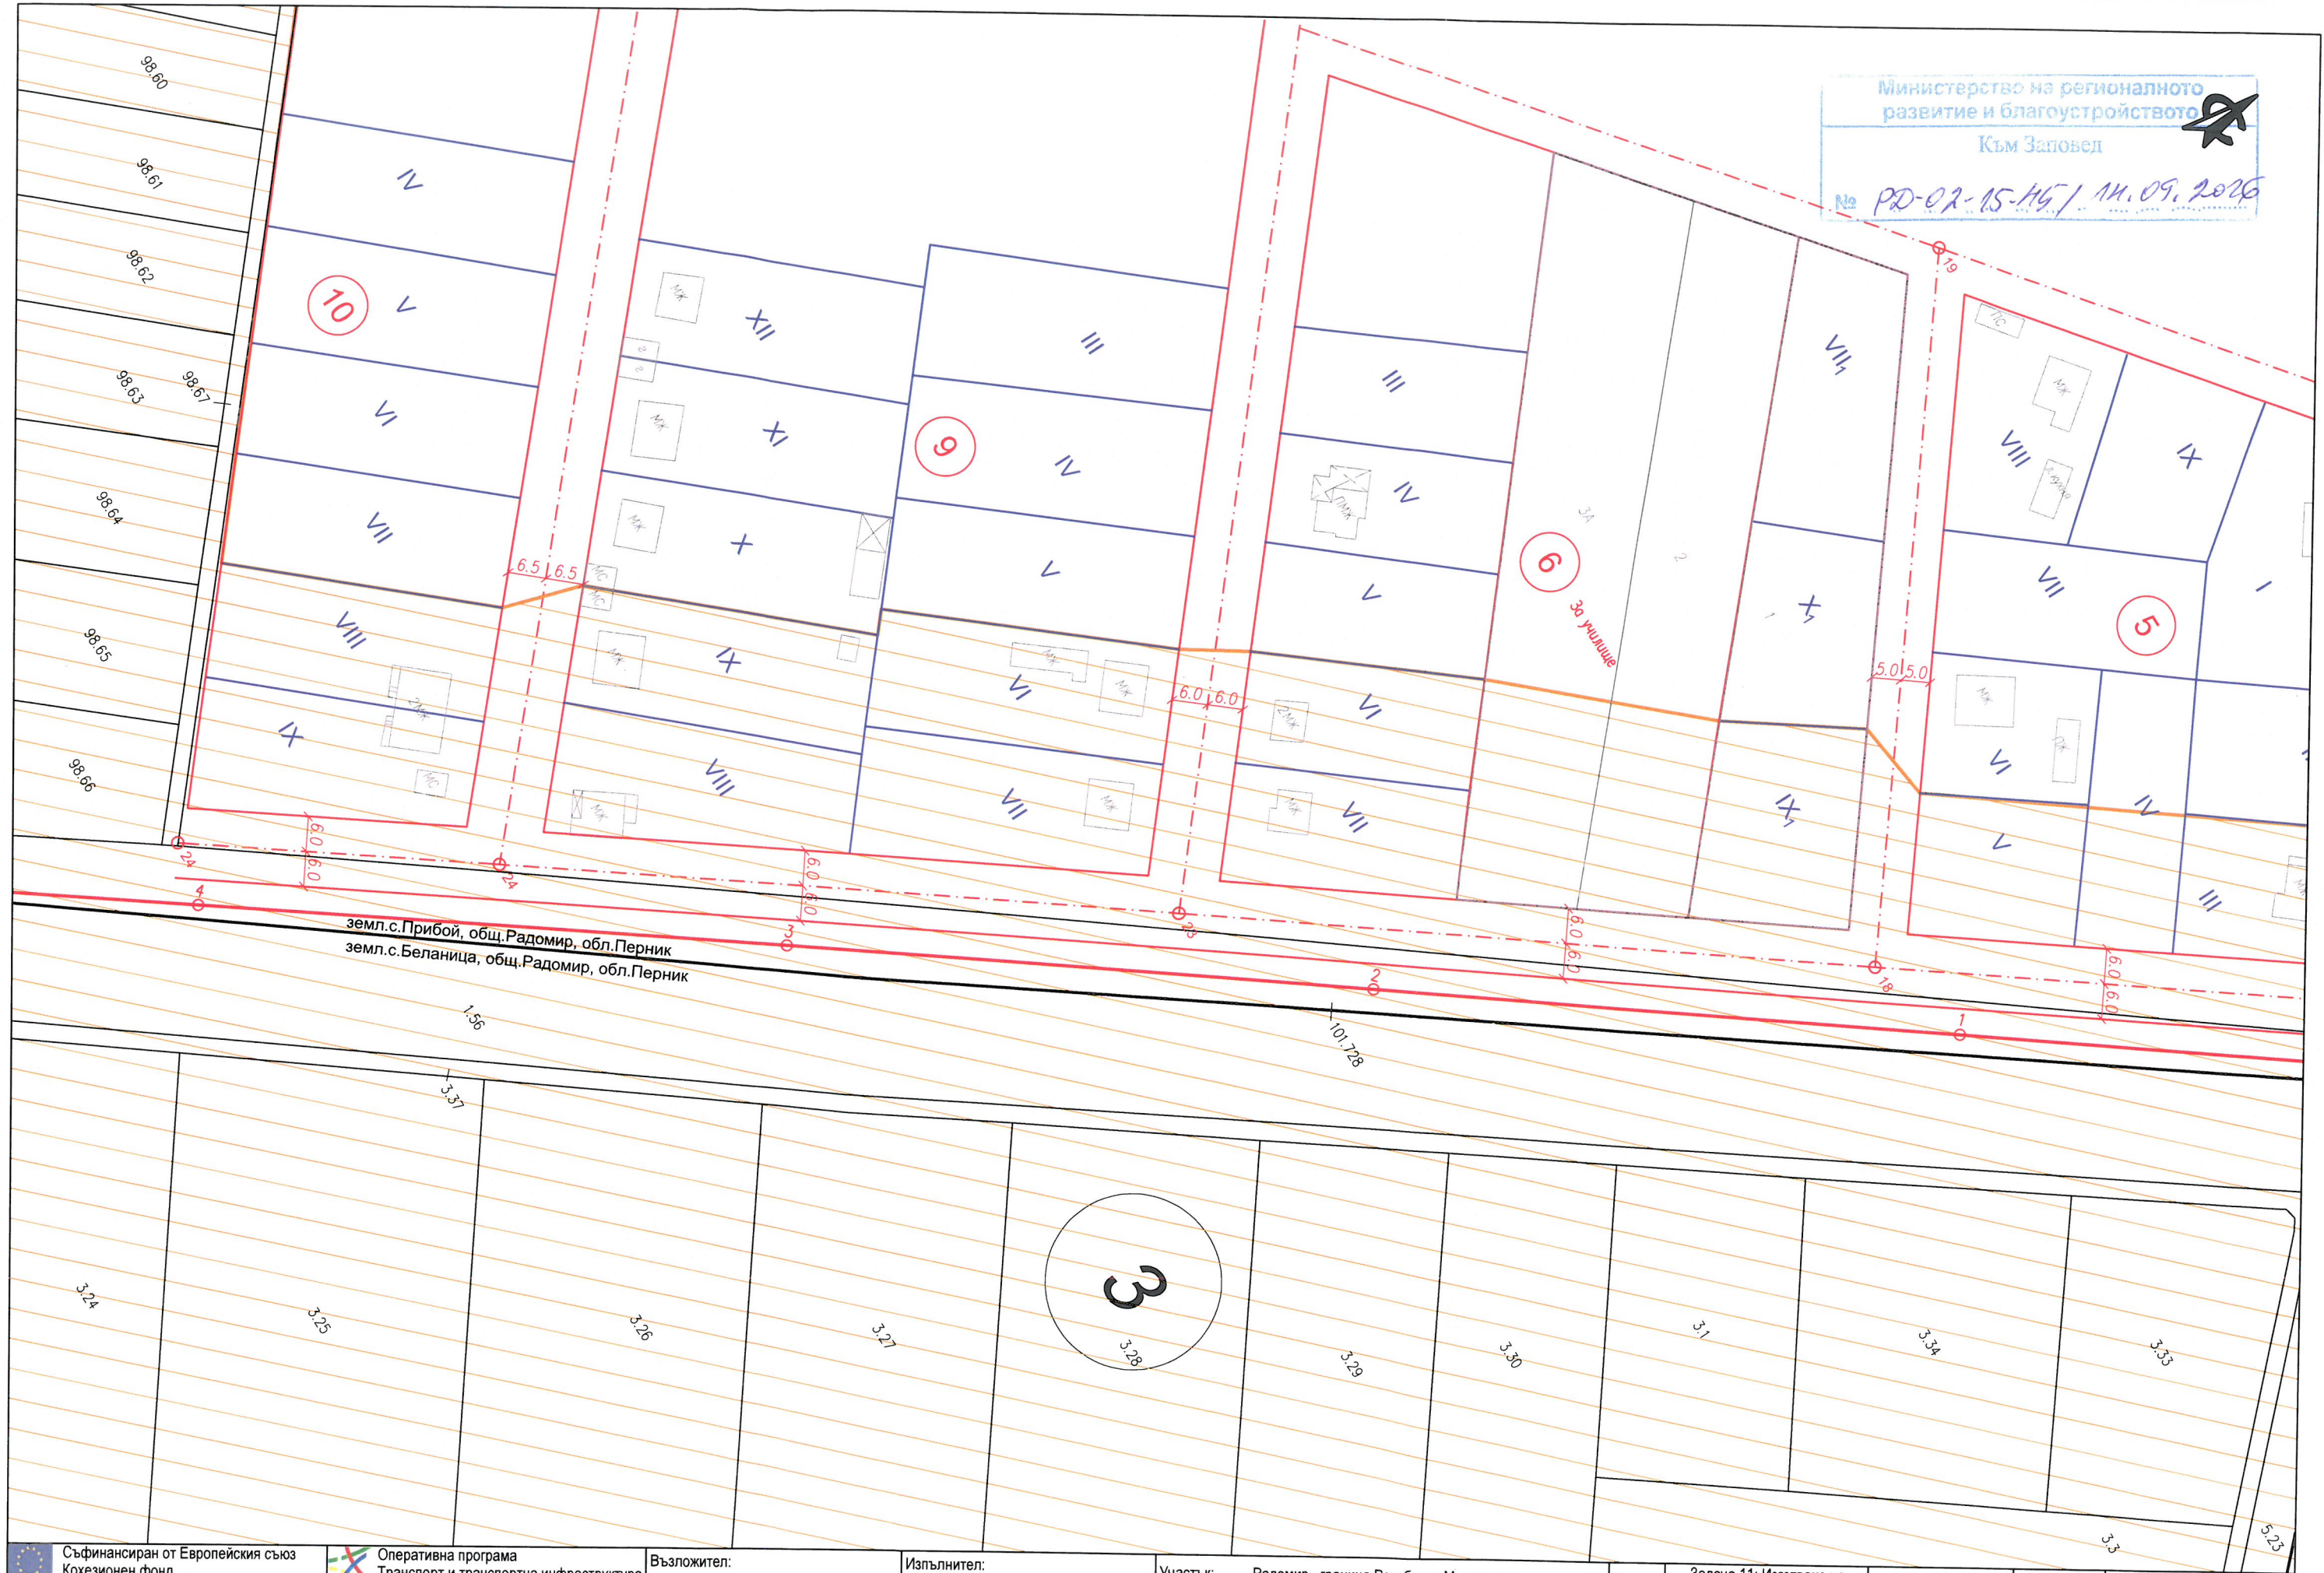

Съфинансиран от Европейския съюз Кохезионен фонд		Оперативна програма Транспорт и транспортна инфраструктура		Възложител: ДП НК „ЖЕЛЕЗОПЪТНА ИНФРАСТРУКТУРА“	Изпълнител: ДЗЗД „ЕВРОТРАНСПРОЕКТ – ТРАНСГЕО“	Участък: Радомир - граница Република Македония	Задача: Задача 11: Изготвяне на проект за ПУП	Име: инж. Ил. Делева	Подпис: 	Чертеж: RG-TD-PM-UPG-0001-0
Договор 6474/17.06.2019г. Подготовка на проект „Модернизация на железопътната линия Радомир - Гюешево - граница с Република Македония“ по обособени позиции - Обособена позиция 1: „Оптимизация и актуализация на предпроектни проучвания и идеен проект за модернизация на железопътния участък Радомир - Гюешево, идейно проектиране за железопътния участък Гюешево - граница с Република Македония и изготвяне на ПУП и технически проект за модернизация на железопътните участъци Радомир - Гюешево и Гюешево - граница с Р. Македония“		 НАЦИОНАЛНА КОМПАНИЯ ЖЕЛЕЗОПЪТНА ИНФРАСТРУКТУРА		 Eurotransproject		Съдържа: Опорен план към техническо задание за изработване на проект за Подобен устройствен план Извадка от действащия кадастрален и регулационен план на с.Прибой, общ.Радомир, обл.Перник	Част: ПУП	Проектант: инж. Ил. Делева		Лист: 36.1 / 44
						Дата: 05.2026	Р-л проект: инж. В. Михайловски	Експерт: инж. Ив. Здравчев		

