


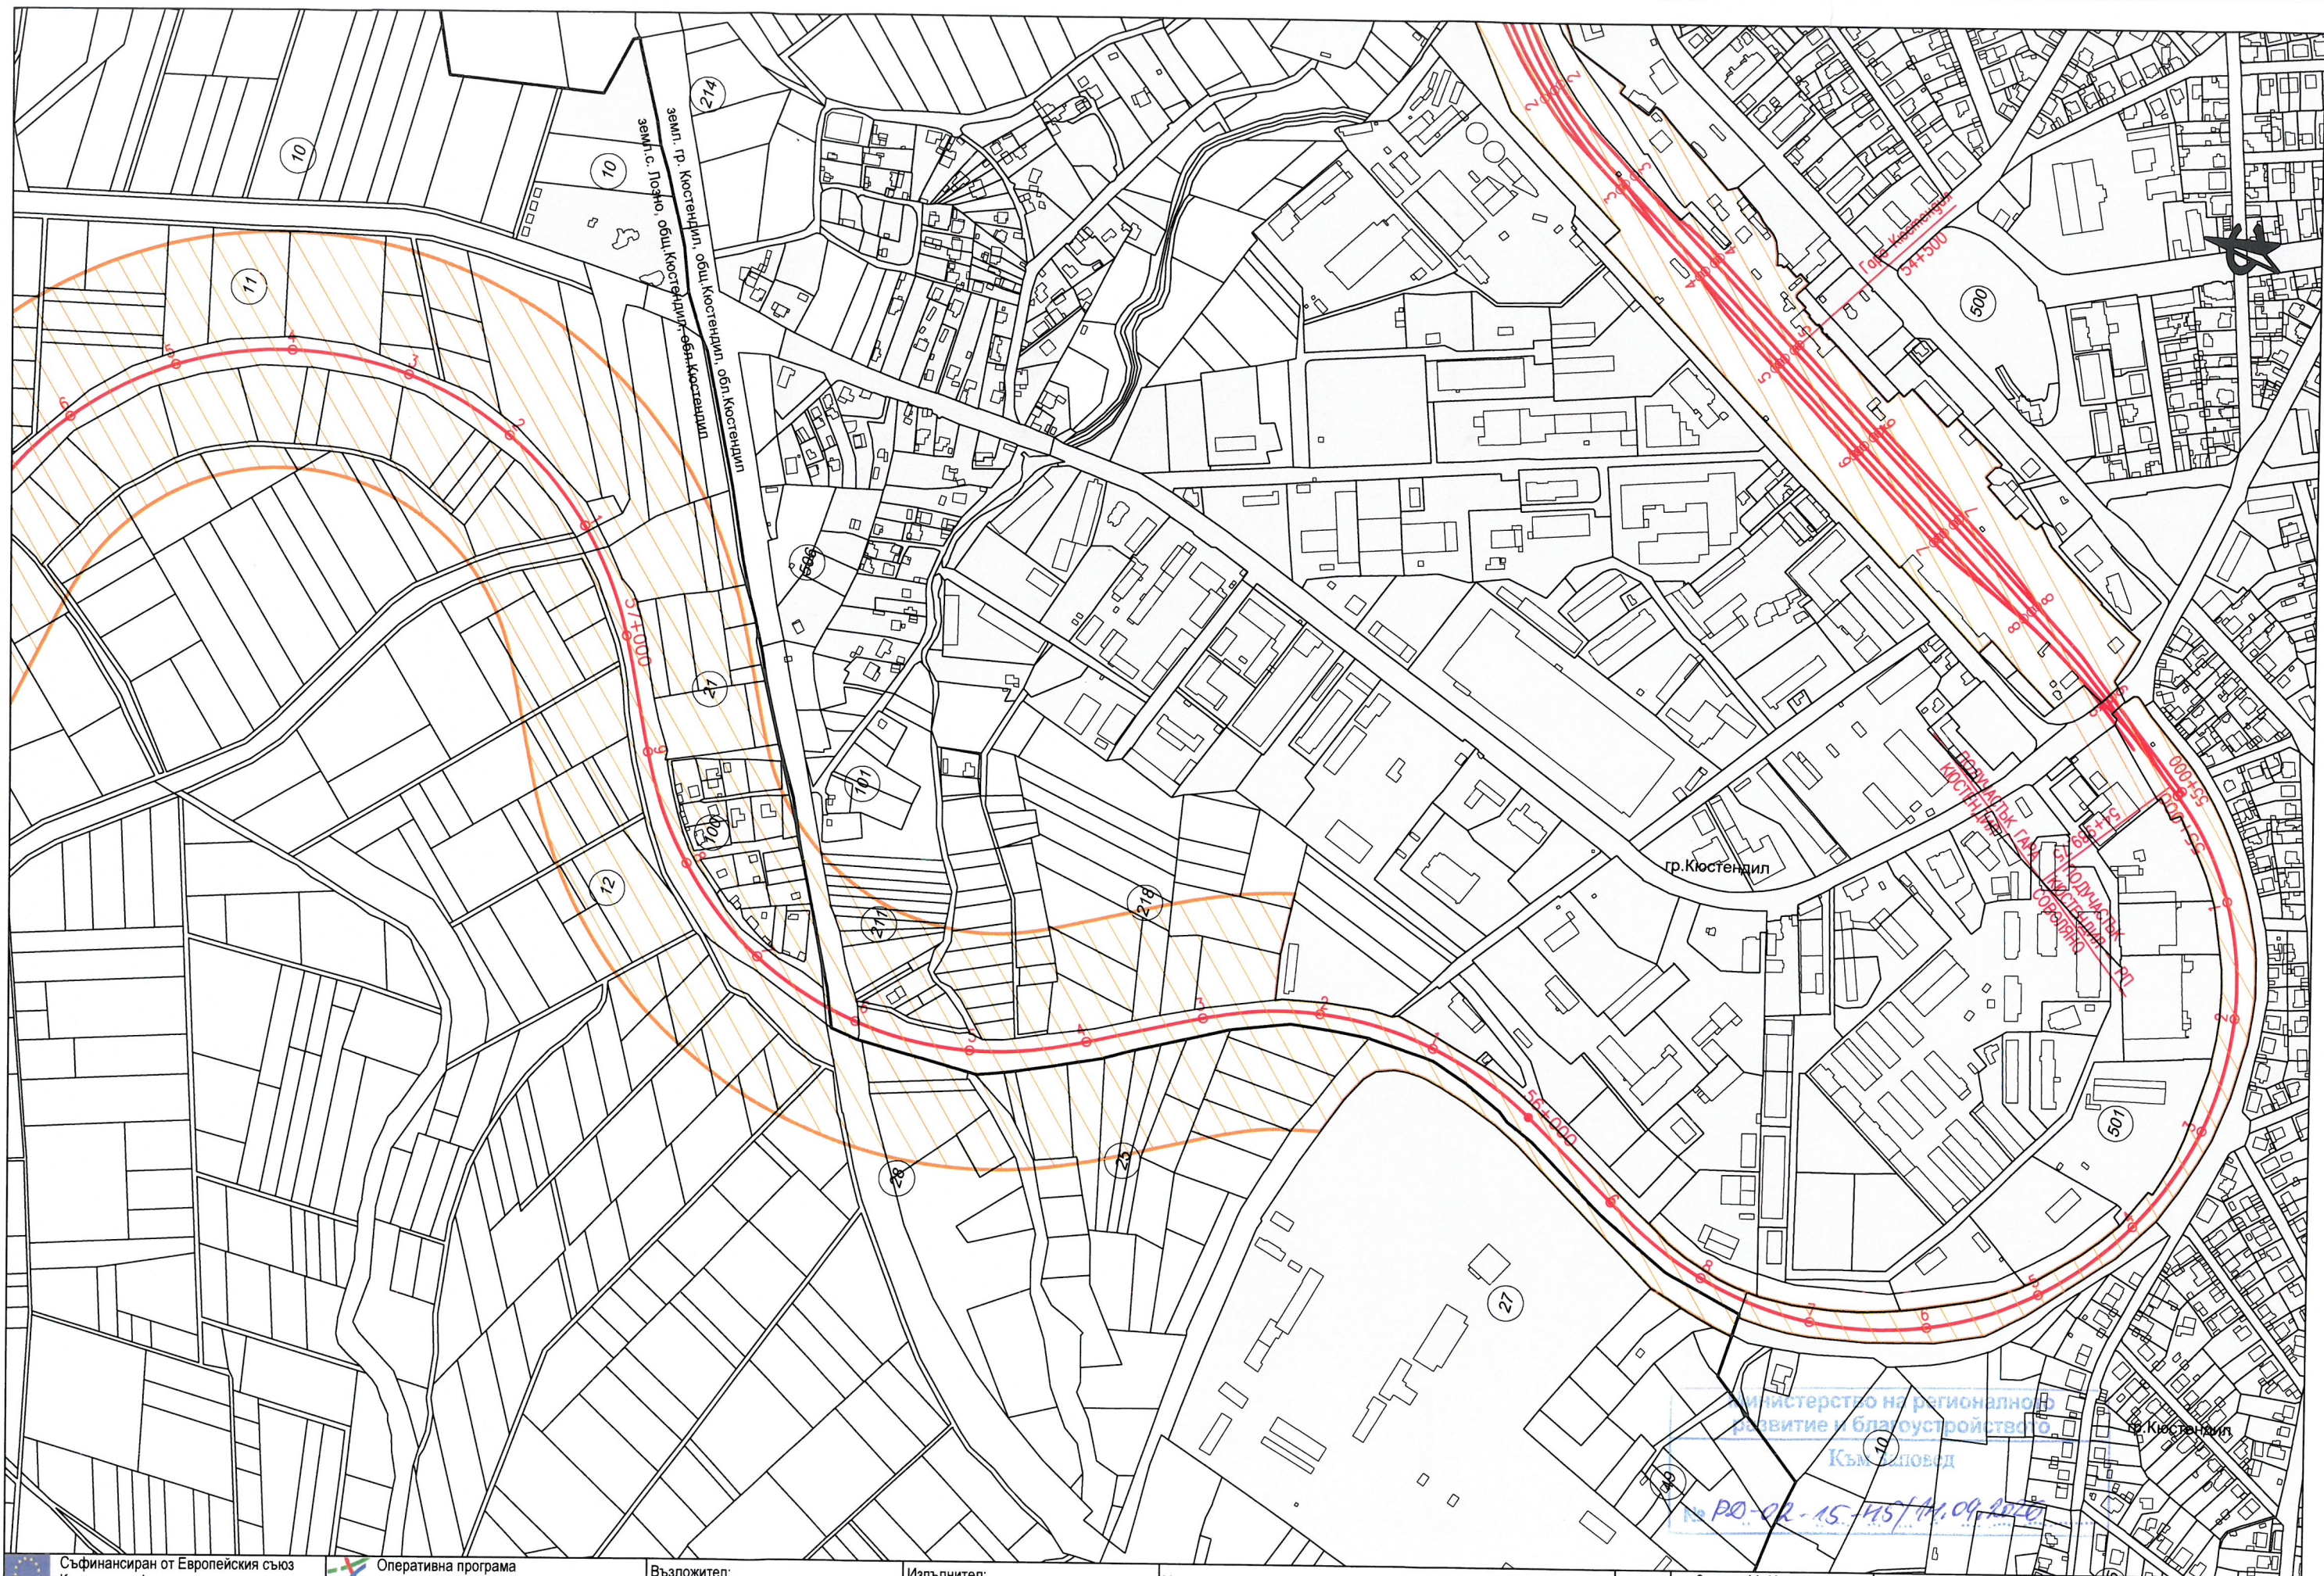


 



 Съфинансиран от Европейския съюз Кохезионен фонд		 Оперативна програма Транспорт и транспортна инфраструктура		Възложител: ДП НК „ЖЕЛЕЗОПЪТНА ИНФРАСТРУКТУРА“  НАЦИОНАЛНА КОМПАНИЯ ЖЕЛЕЗОПЪТНА ИНФРАСТРУКТУРА	Изпълнител: ДЗЗД „ЕВРОТРАНСПРОЕКТ – ТРАНСГЕО“ 	Участък: Радомир - граница Република Македония	Задача: Задача 11: Изготвяне на проект за ПУП	Име:	Подпис:	Чертеж:
Договор 6474/17.06.2019г. Подготовка на проект „Модернизация на железопътната линия Радомир - Гюешево - граница с Република Македония“ по обособени позиции - Обособена позиция 1: „Оптимизация и актуализация на предпроектни проучвания и идеен проект за модернизация на железопътния участък Радомир - Гюешево, идейно проектиране за железопътния участък Гюешево - граница с Република Македония и изготвяне на ПУП и технически проект за модернизация на железопътните участъци Радомир - Гюешево и Гюешево - граница с Р. Македония“					Съдържа: Опорен план към техническо задание за изработване на проект за Подробен устройствен план	Част: ПУП	Проектант: инж. Ил. Делева		RG-TD-RM-UPG-0001-0	
						Дата: 05.2026	Експерт: инж. Ив. Здравчев		Лист: 41 / 44	
							Р-л проект: инж. В. Михайловски		Мащаб: 1: 5 000	

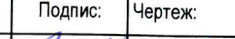

 Съфинансиран от Европейския съюз Кохезионен фонд		 Оперативна програма Транспорт и транспортна инфраструктура	Възложител: ДП НК „ЖЕЛЕЗОПЪТНА ИНФРАСТРУКТУРА“	Изпълнител: ДЗЗД „ЕВРОТРАНСПРОЕКТ – ТРАНСГЕО“	Участък: Радомир - граница Република Македония	Задача: Задача 11: Изготвяне на проект за ПУП	Име: инж. Ил. Делева	Подпис: 	Чертеж: RG-TD-PM-UPG-0001-0
Договор 6474/17.06.2019г. Подготовка на проект „Модернизация на железопътната линия Радомир - Гюешево - граница с Република Македония“ по обособени позиции - Обособена позиция 1: „Оптимизация и актуализация на предпроектни проучвания и идеен проект за модернизация на железопътния участък Радомир - Гюешево, идеино проектиране за железопътния участък Гюешево - граница с Република Македония и изготвяне на ПУП и технически проект за модернизация на железопътните участъци Радомир - Гюешево и Гюешево - граница с Р. Македония“		 НАЦИОНАЛНА КОМПАНИЯ ЖЕЛЕЗОПЪТНА ИНФРАСТРУКТУРА		 Eurotransproject	Съдържа: Опорен план към техническо задание за изработване на проект за Подобен устройствен план Извадка от действащия регулационен план на гр.Кюстендил, общ.Кюстендил, обл.Кюстендил	Част: ПУП	Проектант: инж. Ил. Делева	Лист: 41.1 / 44	Масщаб: 1: 1 000
					Дата: 05.2026	Експерт: инж. Ив. Здравчев	Р-л проект: инж. В. Михайловски		

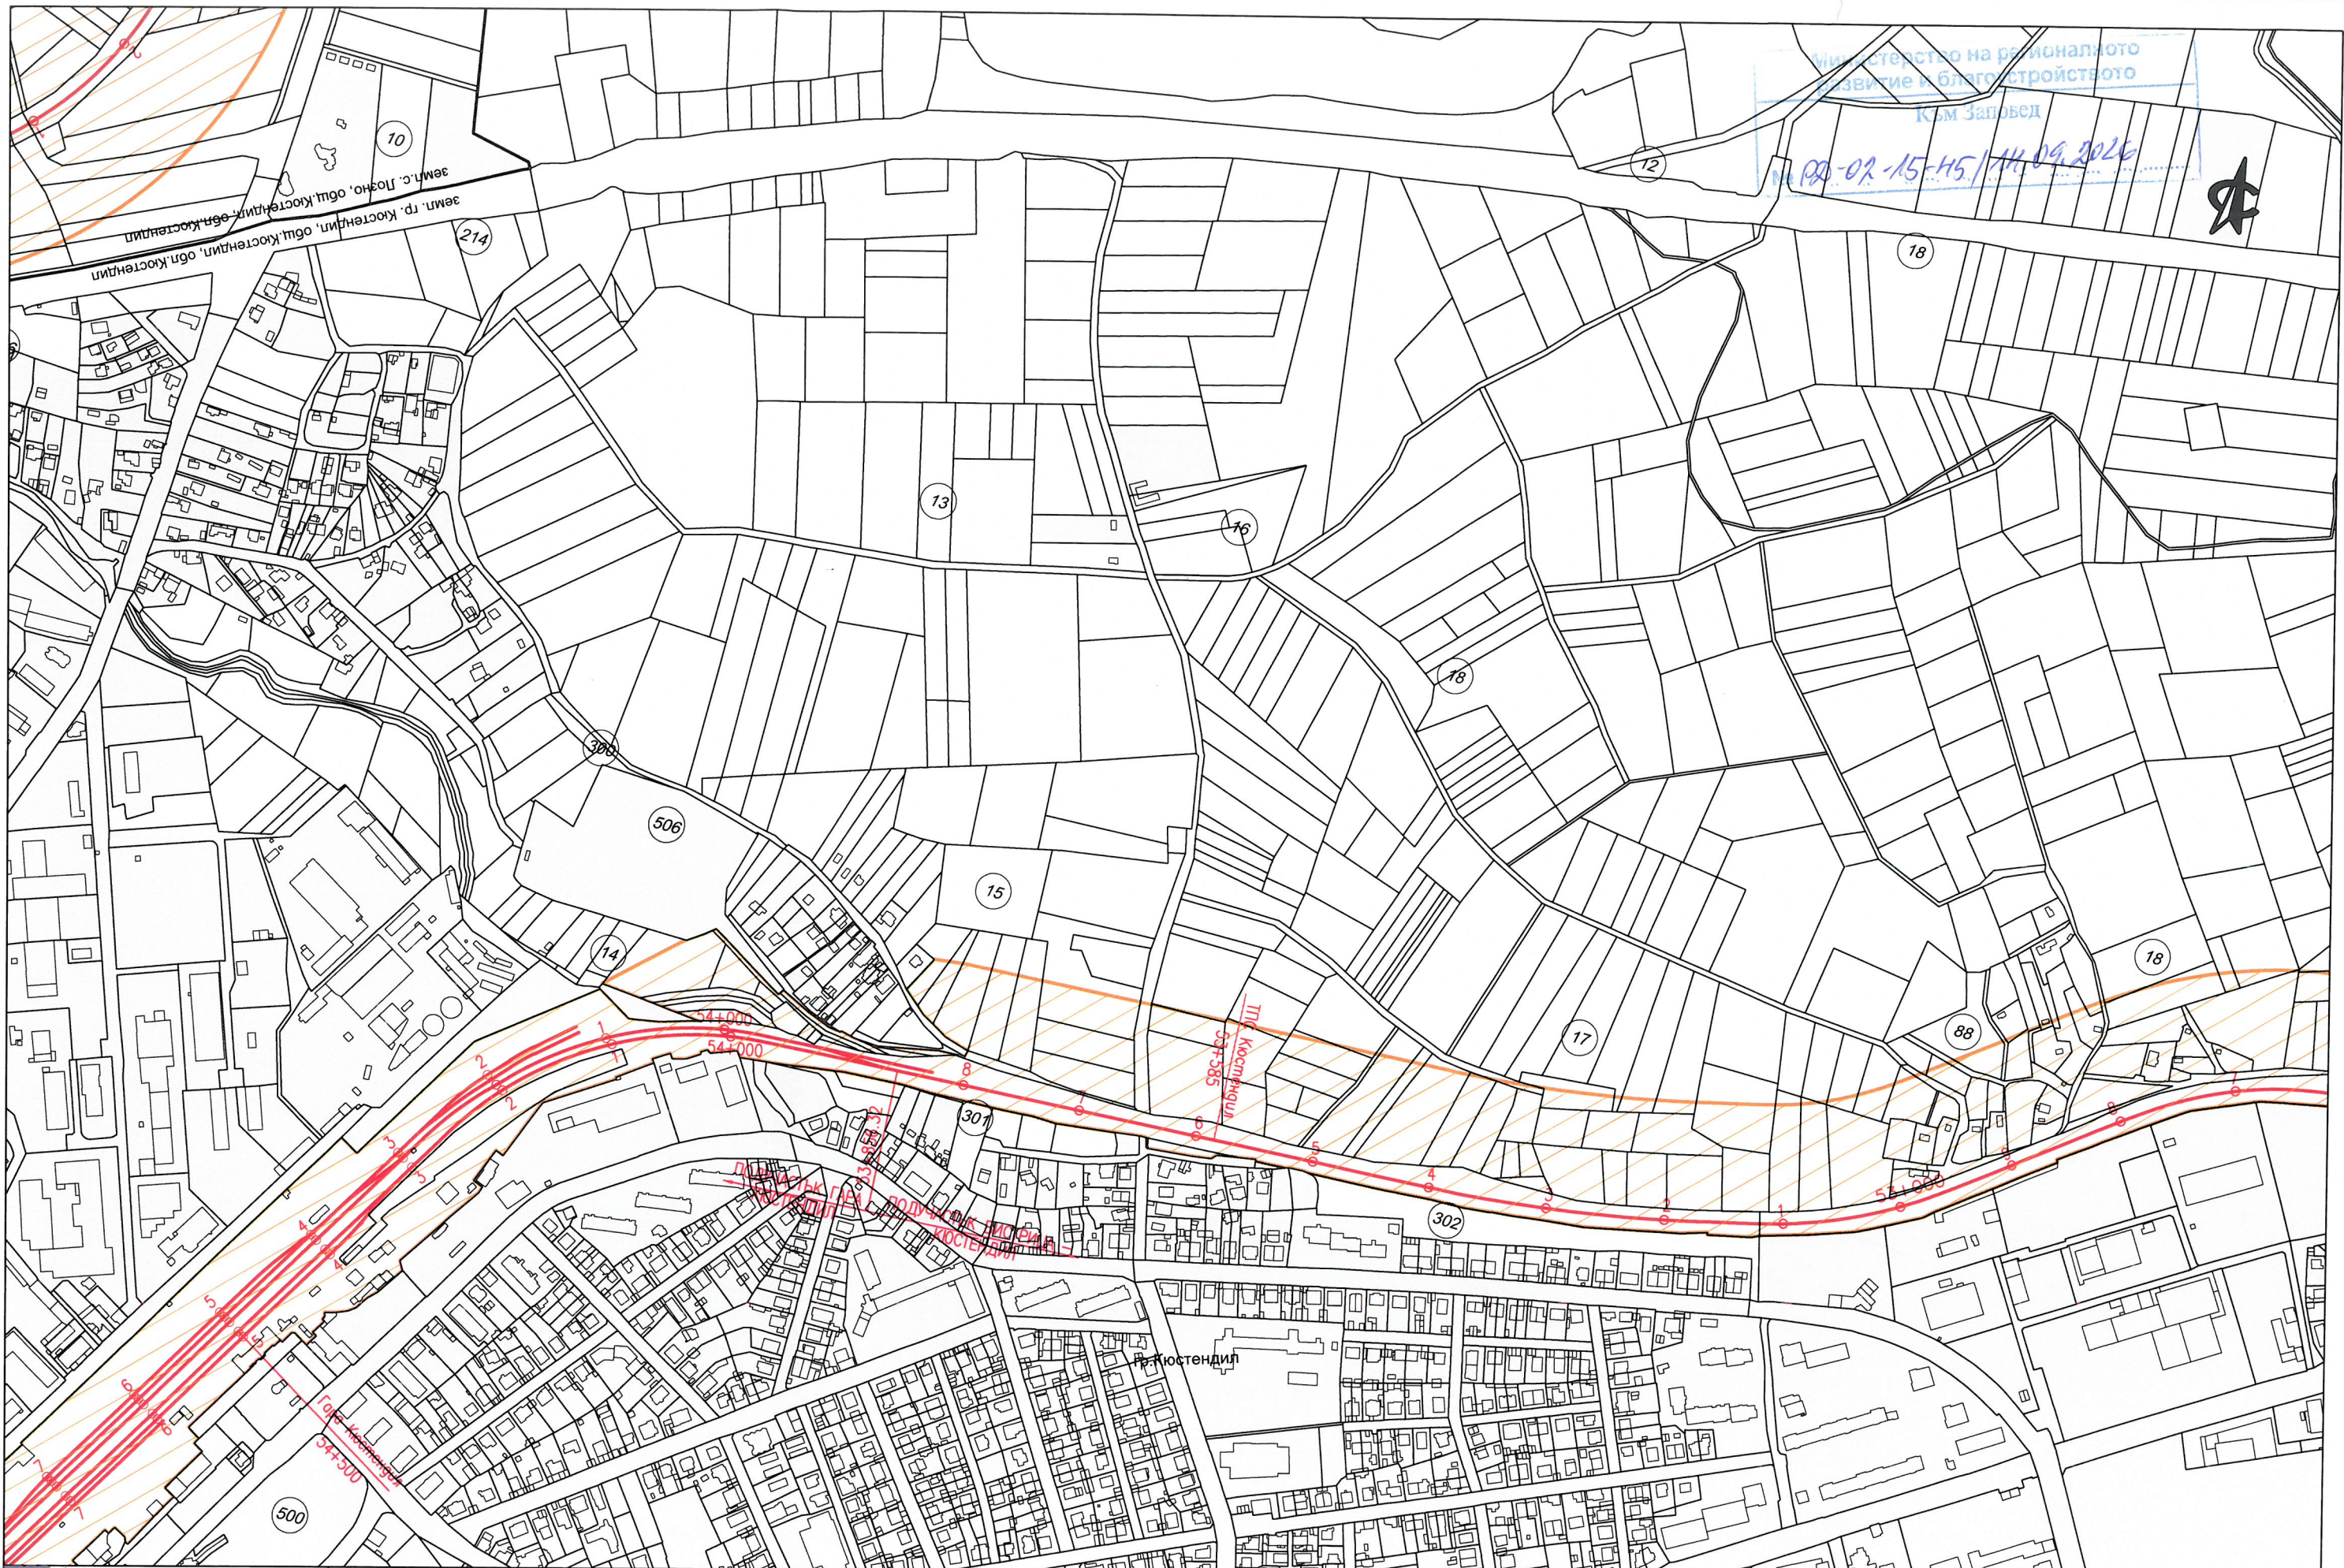


 Съфинансиран от Европейския съюз Кохезионен фонд		 Оперативна програма Транспорт и транспортна инфраструктура		Възложител: ДП НК „ЖЕЛЕЗЪПЪТНА ИНФРАСТРУКТУРА“  НАЦИОНАЛНА КОМПАНИЯ ЖЕЛЕЗЪПЪТНА ИНФРАСТРУКТУРА		Изпълнител: ДЗЗД „ЕВРОТРАНСПРОЕКТ – ТРАНСГЕО“ 		Участък: Радомир - граница Република Македония		Задача: Задача 11: Изготвяне на проект за ПУП		Име:		Подпис:		Чертеж:	
Договор 6474/17.06.2019г. Подготовка на проект „Модернизация на железопътната линия Радомир - Гюешево - граница с Република Македония“ по обособени позиции - Обособена позиция 1: „Оптимизация и актуализация на предпроектни проучвания и идеен проект за модернизация на железопътния участък Радомир - Гюешево, идеино проектиране за железопътния участък Гюешево - граница с Република Македония и изготвяне на ПУП и технически проект за модернизация на железопътните участъци Радомир - Гюешево и Гюешево - граница с Р. Македония“						Съдържа: Опорен план към техническо задание за изработване на проект за Подробен устройствен план		Част: ПУП		Проектант: инж. Ил. Делева				RG-TD-RM-UPG-0001-0			
								Дата: 05.2026		Експерт: инж. Ив. Здравчев				Лист: 42 / 44			
										Р-л проект: инж. В. Михайловски				Мащаб: 1: 5 000			

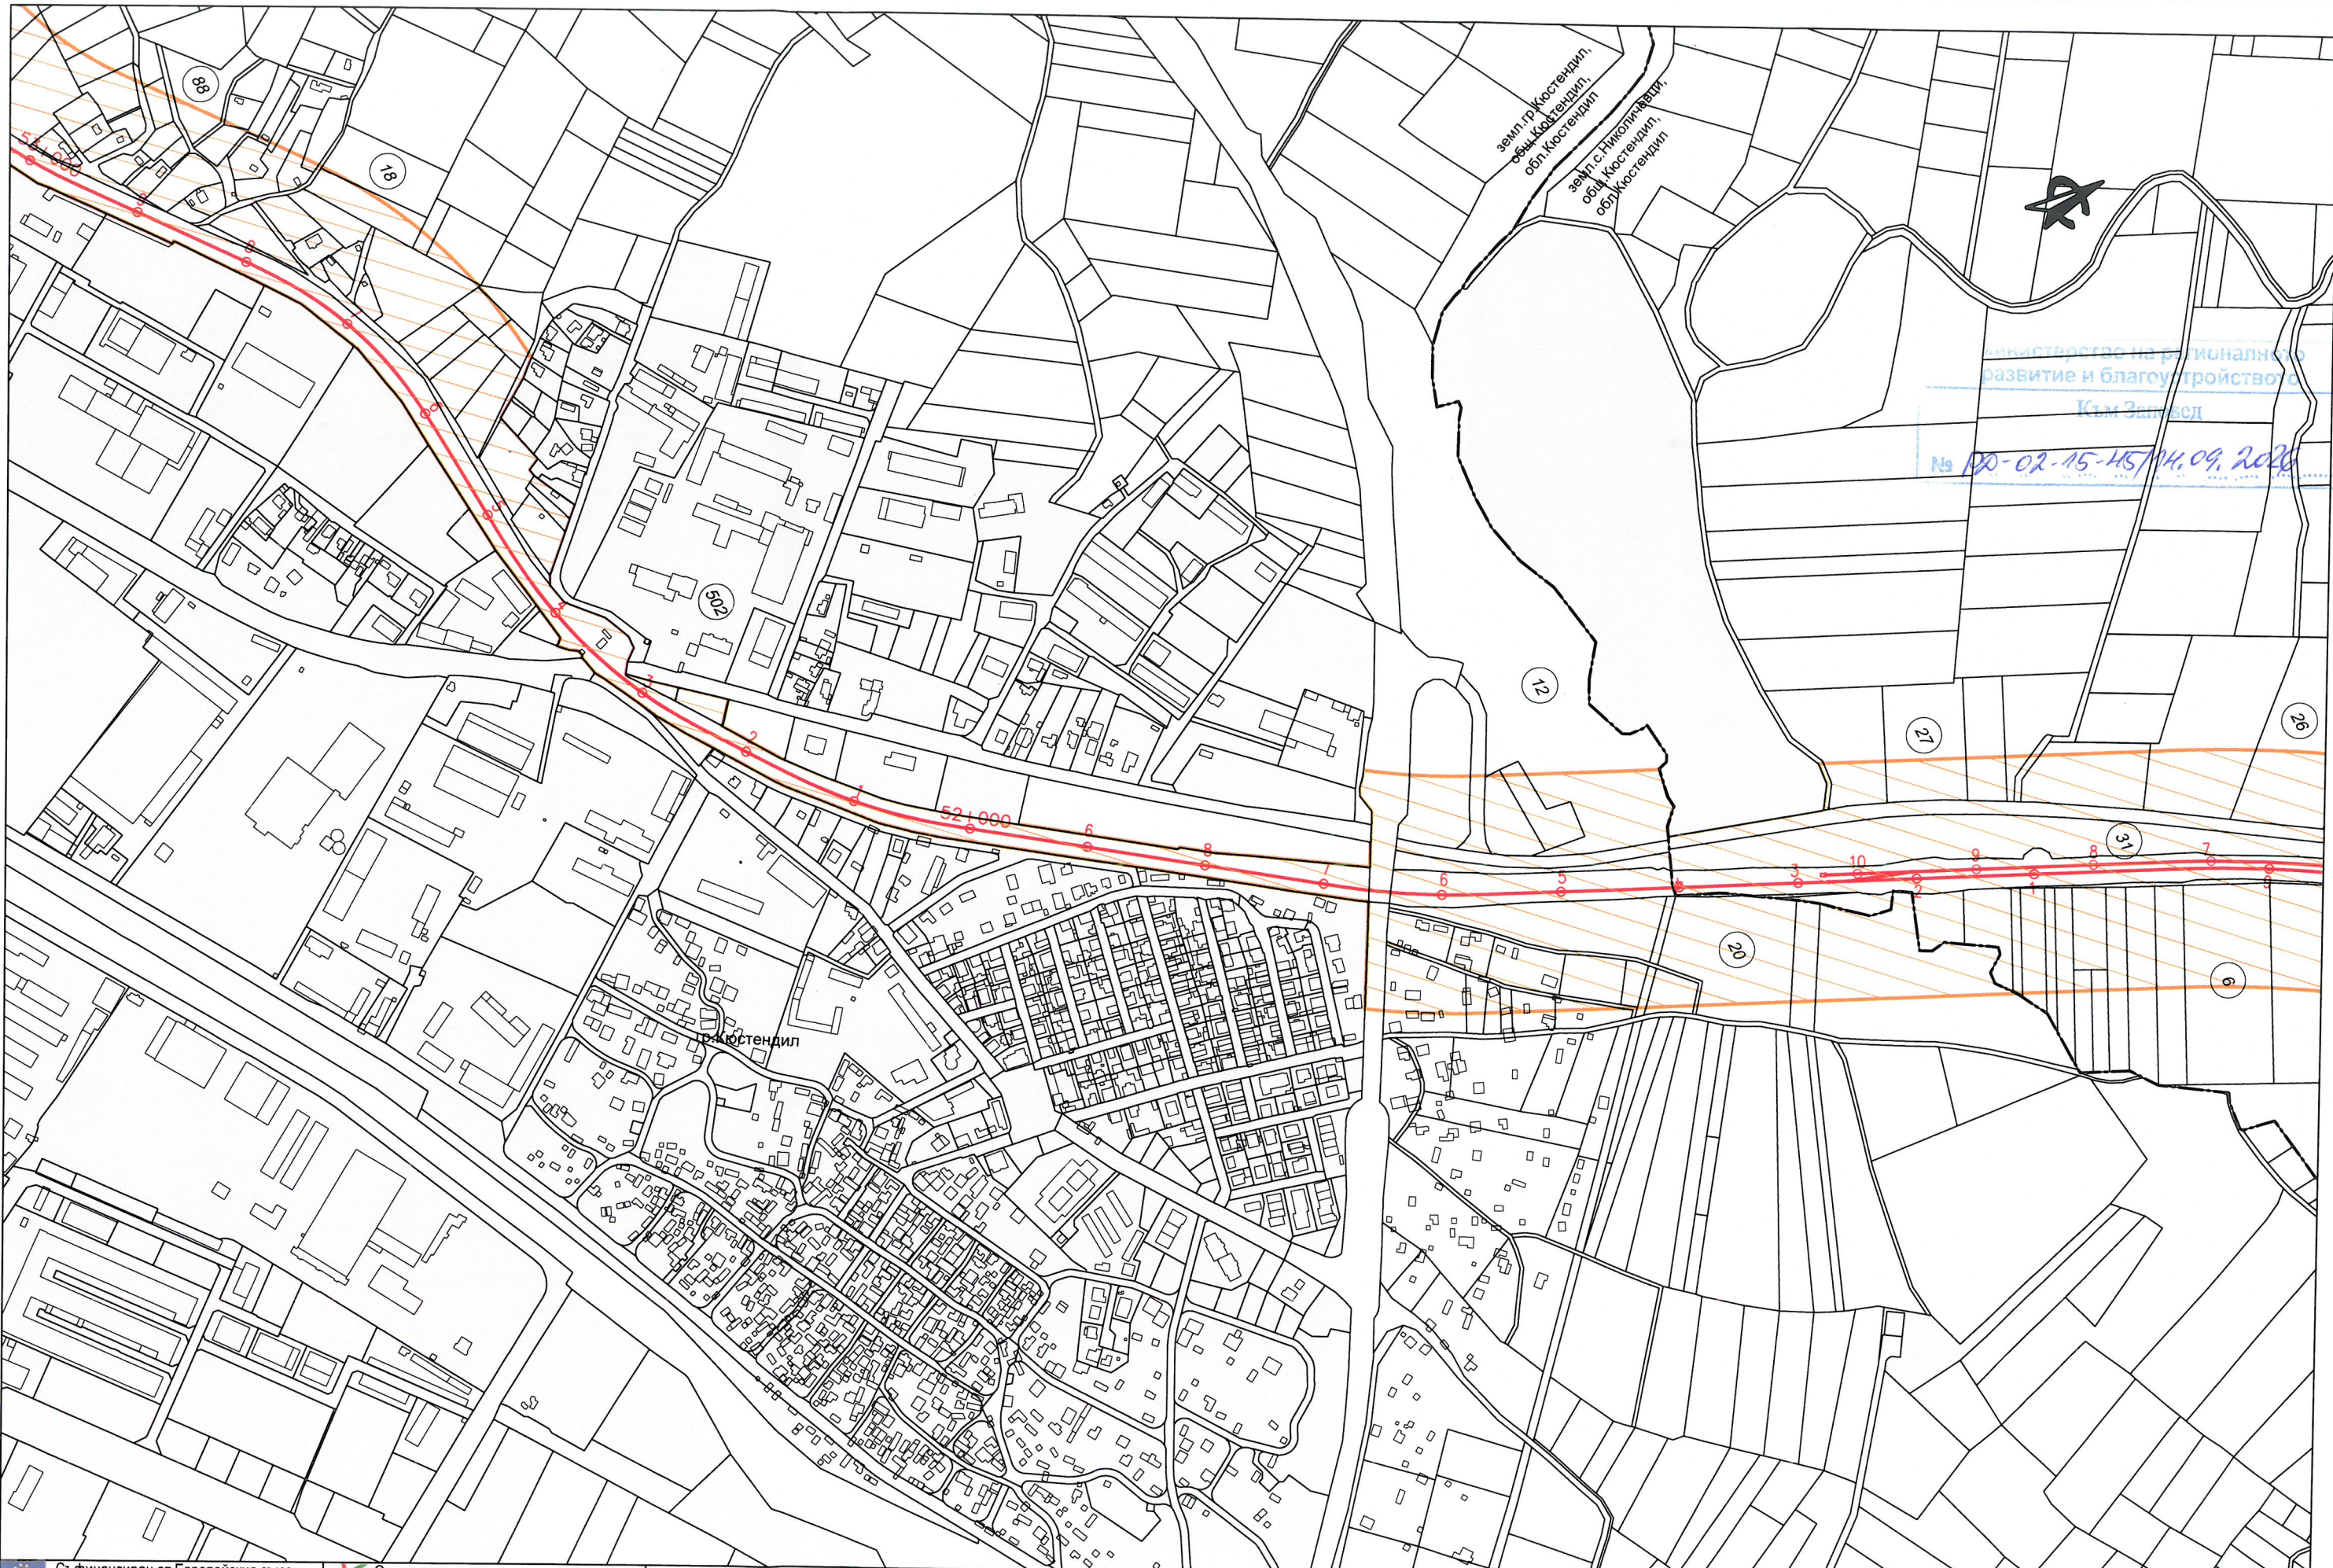

Министерство на регионалното развитие и благоустройството
Към Записки
№ 100-02-15-145/14.09.2026

Съфинансиран от Европейския съюз Кохезионен фонд  Оперативна програма Транспорт и транспортна инфраструктура		Възложител: ДП НК „ЖЕЛЕЗОПЪТНА ИНФРАСТРУКТУРА“  НАЦИОНАЛНА КОМПАНИЯ ЖЕЛЕЗОПЪТНА ИНФРАСТРУКТУРА	Изпълнител: ДЗЗД „ЕВРОТРАНСПРОЕКТ – ТРАНСГЕО“ 	Участък: Радомир - граница Република Македония	Задача: Задача 11: Изготвяне на проект за ПУП	Име:	Подпис:	Чертеж:
Договор 6474/17.06.2019г. Подготовка на проект „Модернизация на железопътната линия Радомир - Гюешево - граница с Република Македония“ по обособени позиции - Обособена позиция 1: „Оптимизация и актуализация на предпроектни проучвания и идеен проект за модернизация на железопътния участък Радомир - Гюешево, идейно проектиране за железопътния участък Гюешево - граница с Република Македония и изготвяне на ПУП и технически проект за модернизация на железопътните участъци Радомир - Гюешево и Гюешево - граница с Р. Македония“				Съдържа: Опорен план към техническо задание за изработване на проект за Подробен устройствен план	Част: ПУП	Проектант: инж. Ил. Делева		RG-TD-RM-UPG-0001-0
					Дата: 05.2026	Експерт: инж. Ив. Здравчев		Лист: 43 / 44
						Р-л проект: инж. В. Михайловски		Мащаб: 1: 5 000

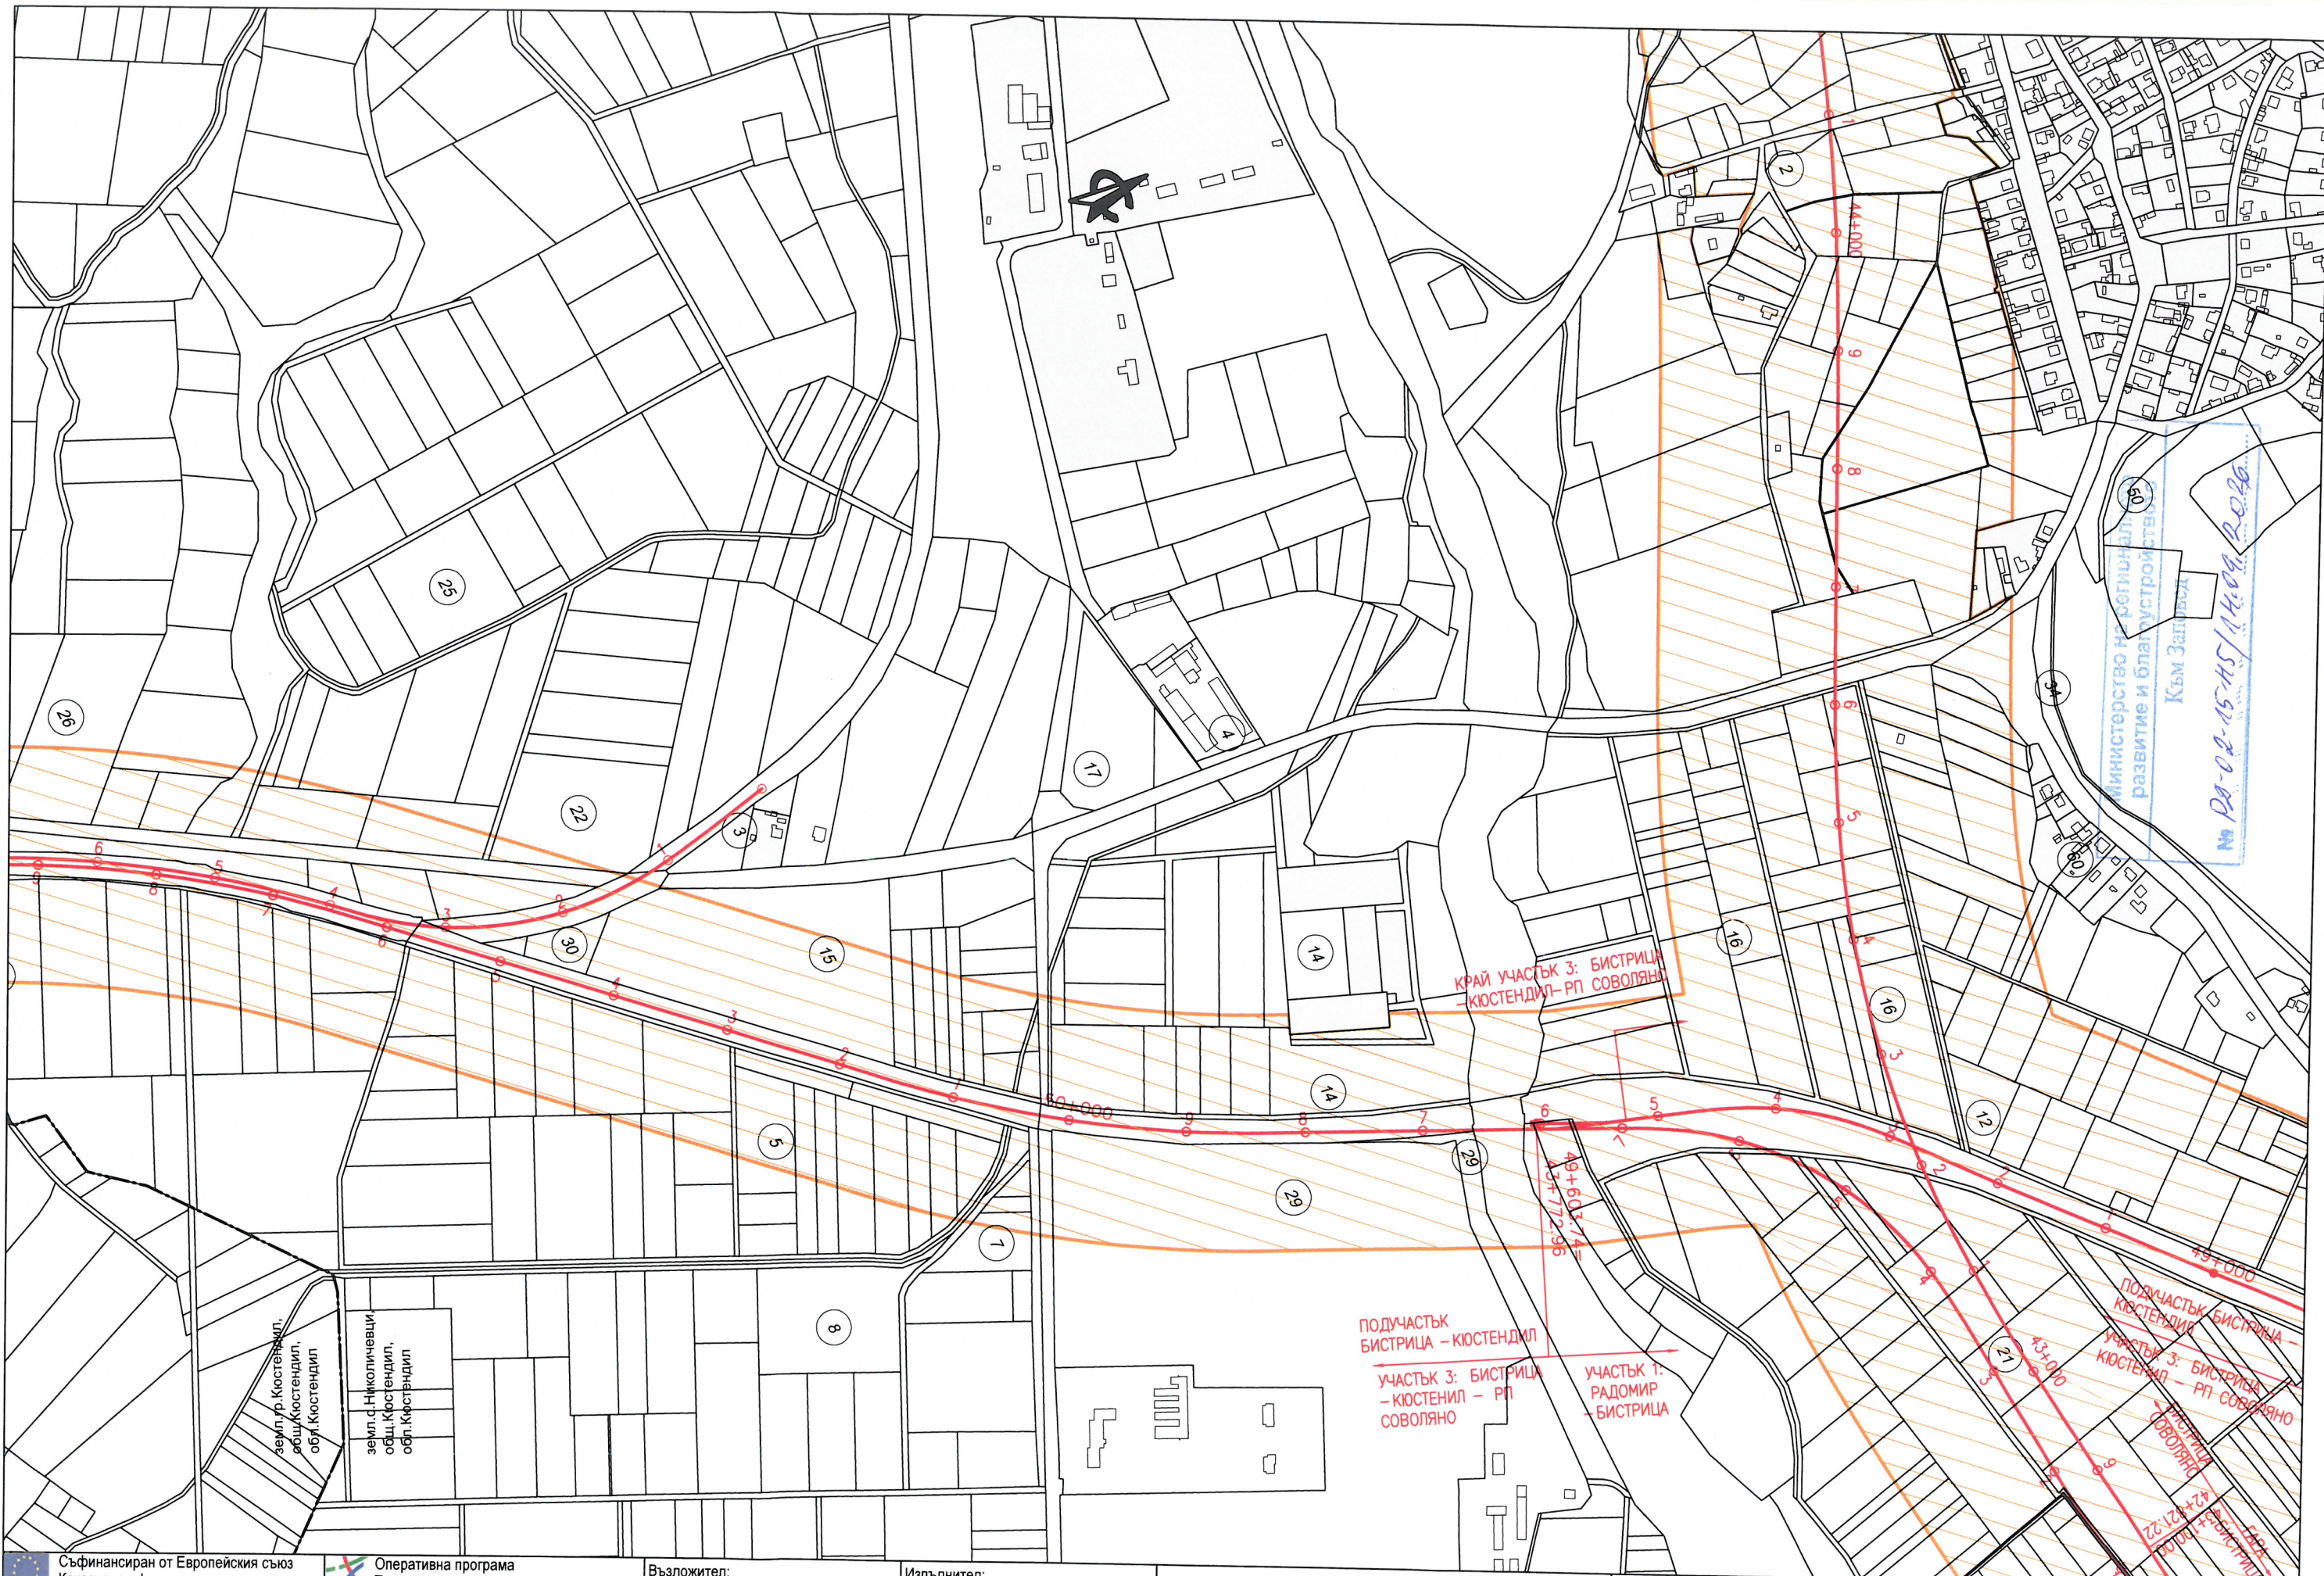

 Съфинансиран от Европейския съюз Кохезионен фонд		 Оперативна програма Транспорт и транспортна инфраструктура		Възложител: ДП НК „ЖЕЛЕЗОПЪТНА ИНФРАСТРУКТУРА“  НАЦИОНАЛНА КОМПАНИЯ ЖЕЛЕЗОПЪТНА ИНФРАСТРУКТУРА	Изпълнител: ДЗЗД „ЕВРОТРАНСПРОЕКТ – ТРАНСГЕО“ 	Участък: Радомир - граница Република Македония	Задача: Задача 11: Изготвяне на проект за ПУП	Име: инж. Ил. Делева	Подпис: 	Чертеж: RG-TD-RM-UPG-0001-0
Договор 6474/17.06.2019г. Подготовка на проект „Модернизация на железопътната линия Радомир - Гюешево - граница с Република Македония“ по обособени позиции - Обособена позиция 1: „Оптимизация и актуализация на предпроектни проучвания и идеен проект за модернизация на железопътния участък Радомир - Гюешево, идейно проектиране за железопътния участък Гюешево - граница с Република Македония и изготвяне на ПУП и технически проект за модернизация на железопътните участъци Радомир - Гюешево и Гюешево - граница с Р. Македония“				Съдържа: Опорен план към техническо задание за изработване на проект за Подробен устройствен план		Част: ПУП	Проектант: инж. Ил. Делева			Лист: 44 / 44
						Дата: 05.2026	Експерт: инж. Ив. Здравчев			Мащаб: 1: 5 000
							Р-л проект: инж. В. Михайловски			