



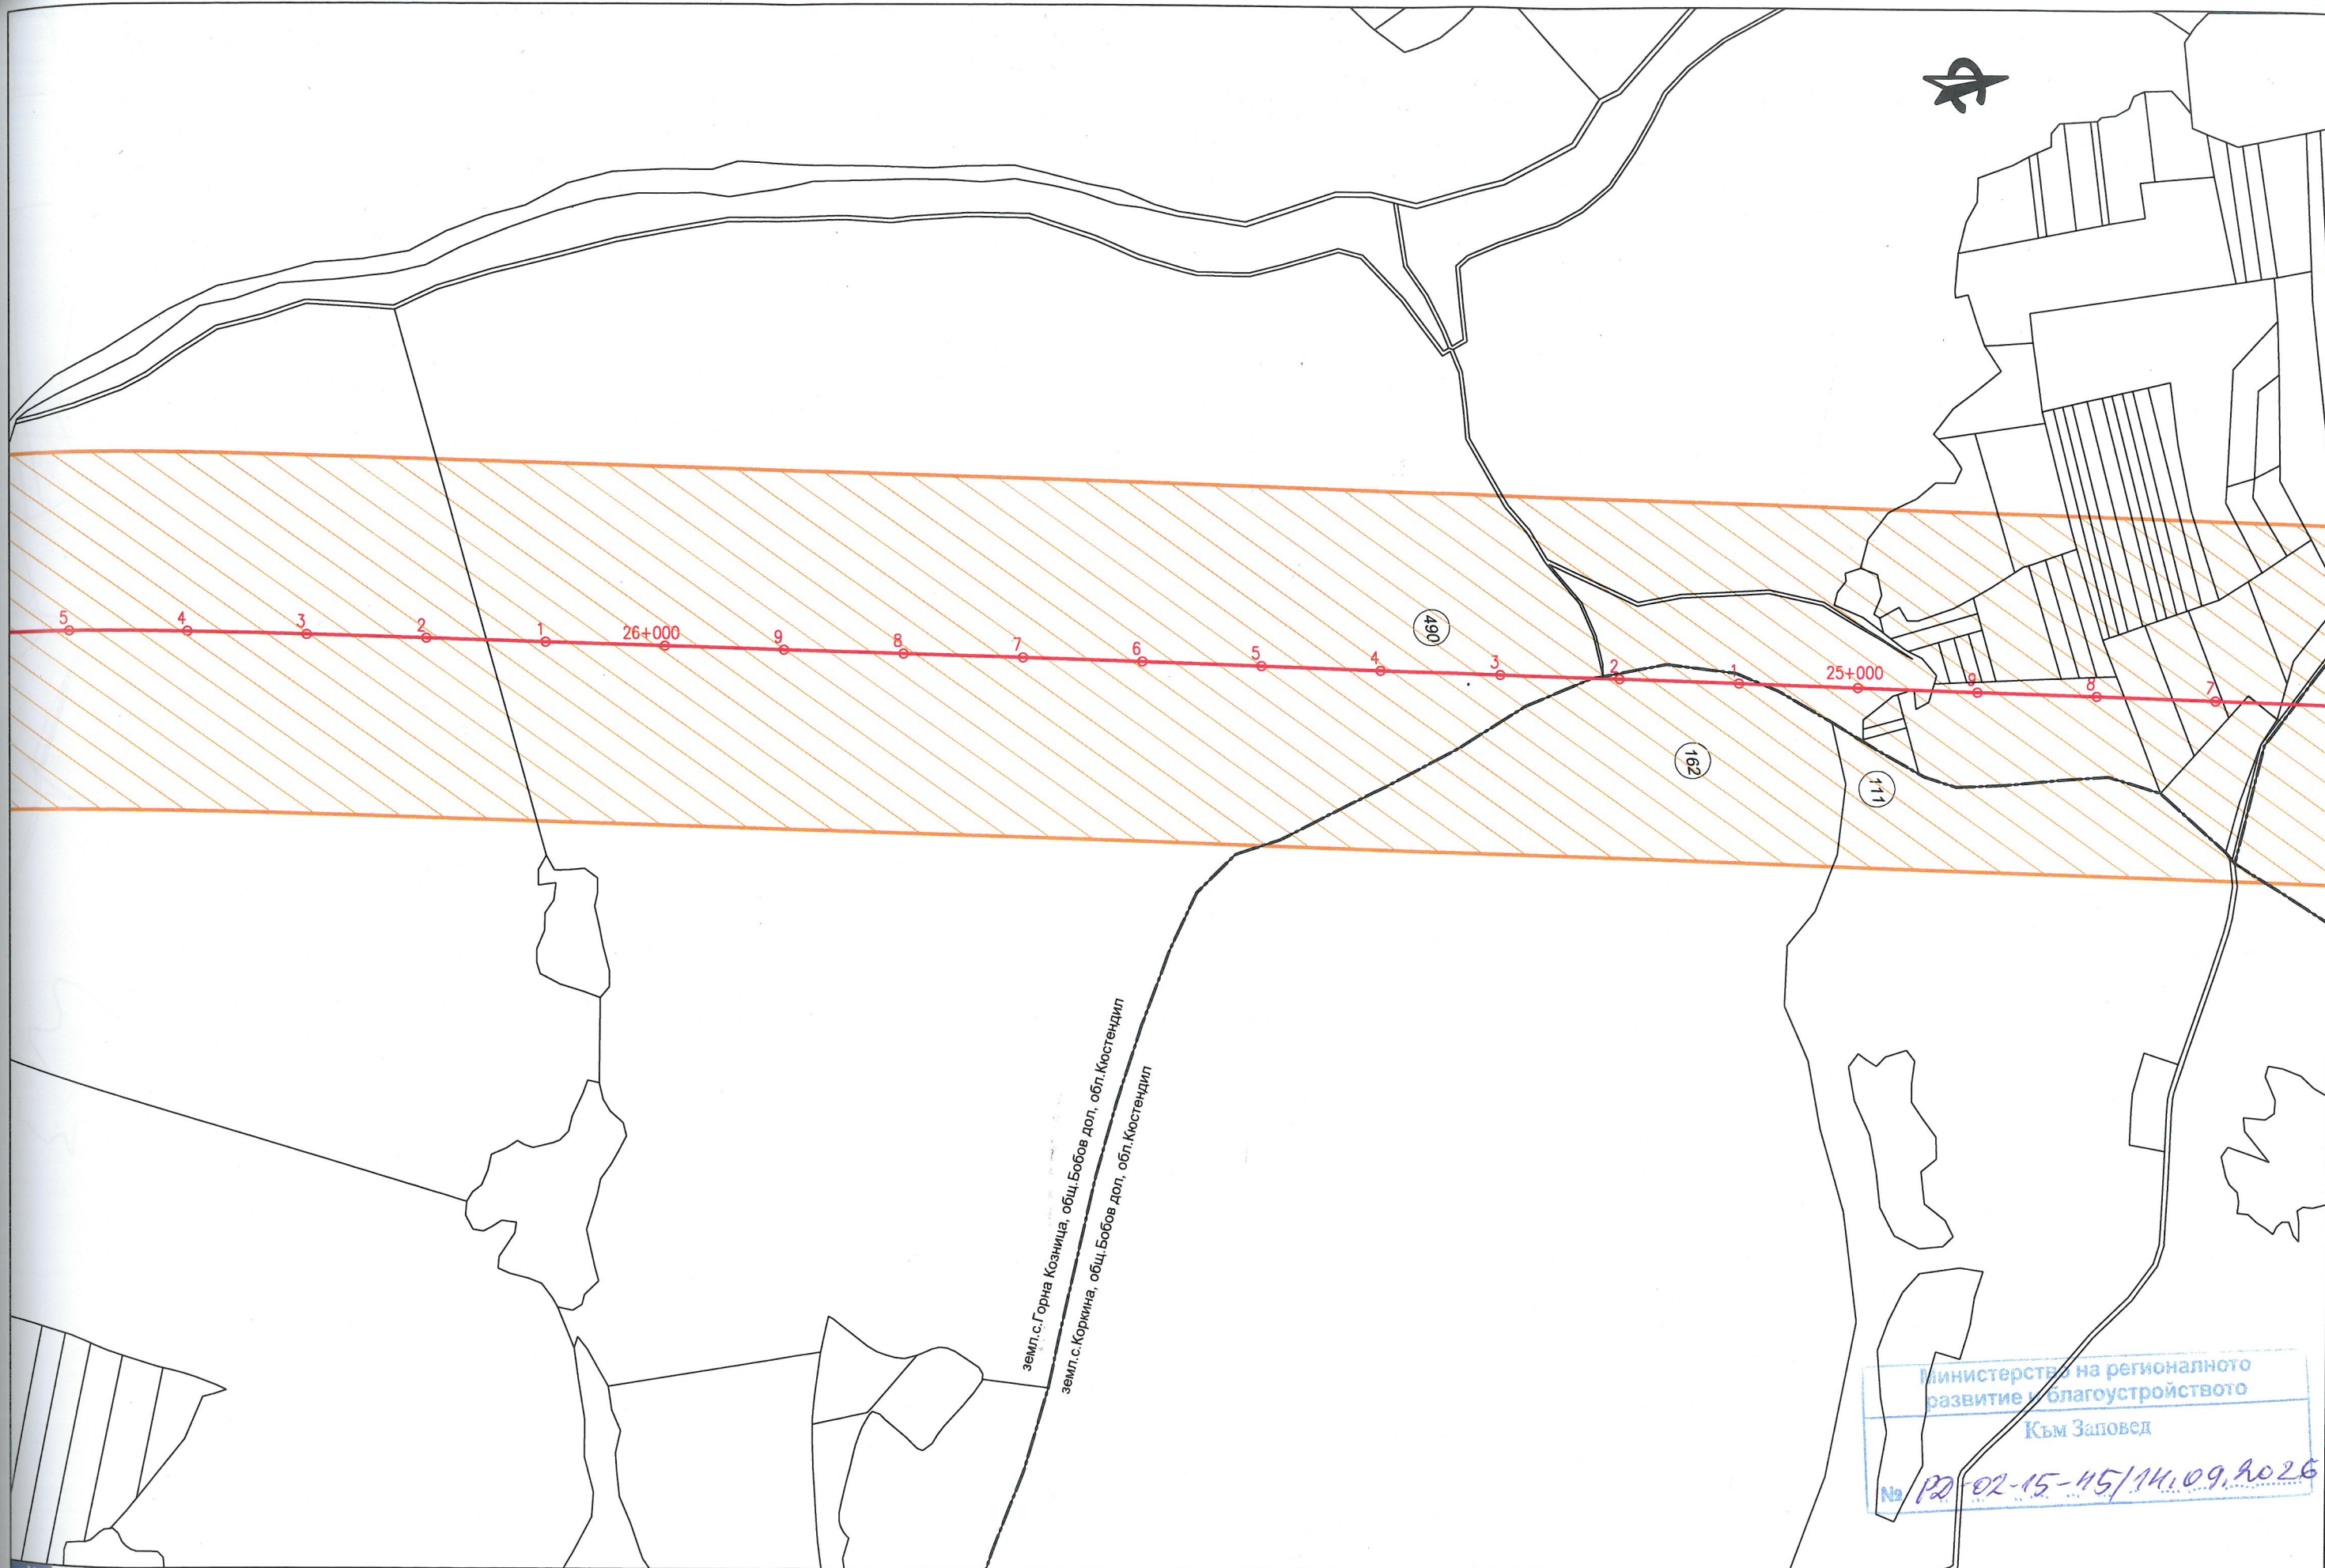

Министерство на регионалното развитие и благоустройството
Към Заповед
№ ПД-02-15-45/14.09.2026

Съфинансиран от Европейския съюз Кохезионен фонд Договор 6474/17.06.2019г. Подготовка на проект „Модернизация на железопътната линия Радомир - Гюешево - граница с Република Македония“ по обособени позиции - Обособена позиция 1: Оптимизация и актуализация на предпроектни проучвания и идеен проект за модернизация на железопътния участък Радомир - Гюешево, идейно проектиране за железопътния участък Гюешево - граница с Република Македония и изготвяне на ПУП и технически проект за модернизация на железопътните участъци Радомир - Гюешево и Гюешево - граница с Р. Македония	Оперативна програма Транспорт и транспортна инфраструктура Възложител: ДП НК „ЖЕЛЕЗОПЪТНА ИНФРАСТРУКТУРА“ НАЦИОНАЛНА КОМПАНИЯ ЖЕЛЕЗОПЪТНА ИНФРАСТРУКТУРА	Изпълнител: ДЗЗД „ЕВРОТРАНСПРОЕКТ – ТРАНСГЕО“ Eurotransproject	Участък: Радомир - граница Република Македония Съдържа: Опорен план към техническо задание за изработване на проект за Подобен устройствен план	Задача: Задача 11: Изготвяне на проект за ПУП Част: ПУП Дата: 05.2026	Име: инж. Ил. Делева Експерт: инж. Ив. Здравчев Р-л проект: инж. В. Михайлов	Подпис: <i>[Signature]</i>	Чертеж: RG-TD-RM-UPG-0001-0 Лист: 25 / 44 Мащаб: 1: 5 000
--	---	--	---	--	---	-----------------------------------	--

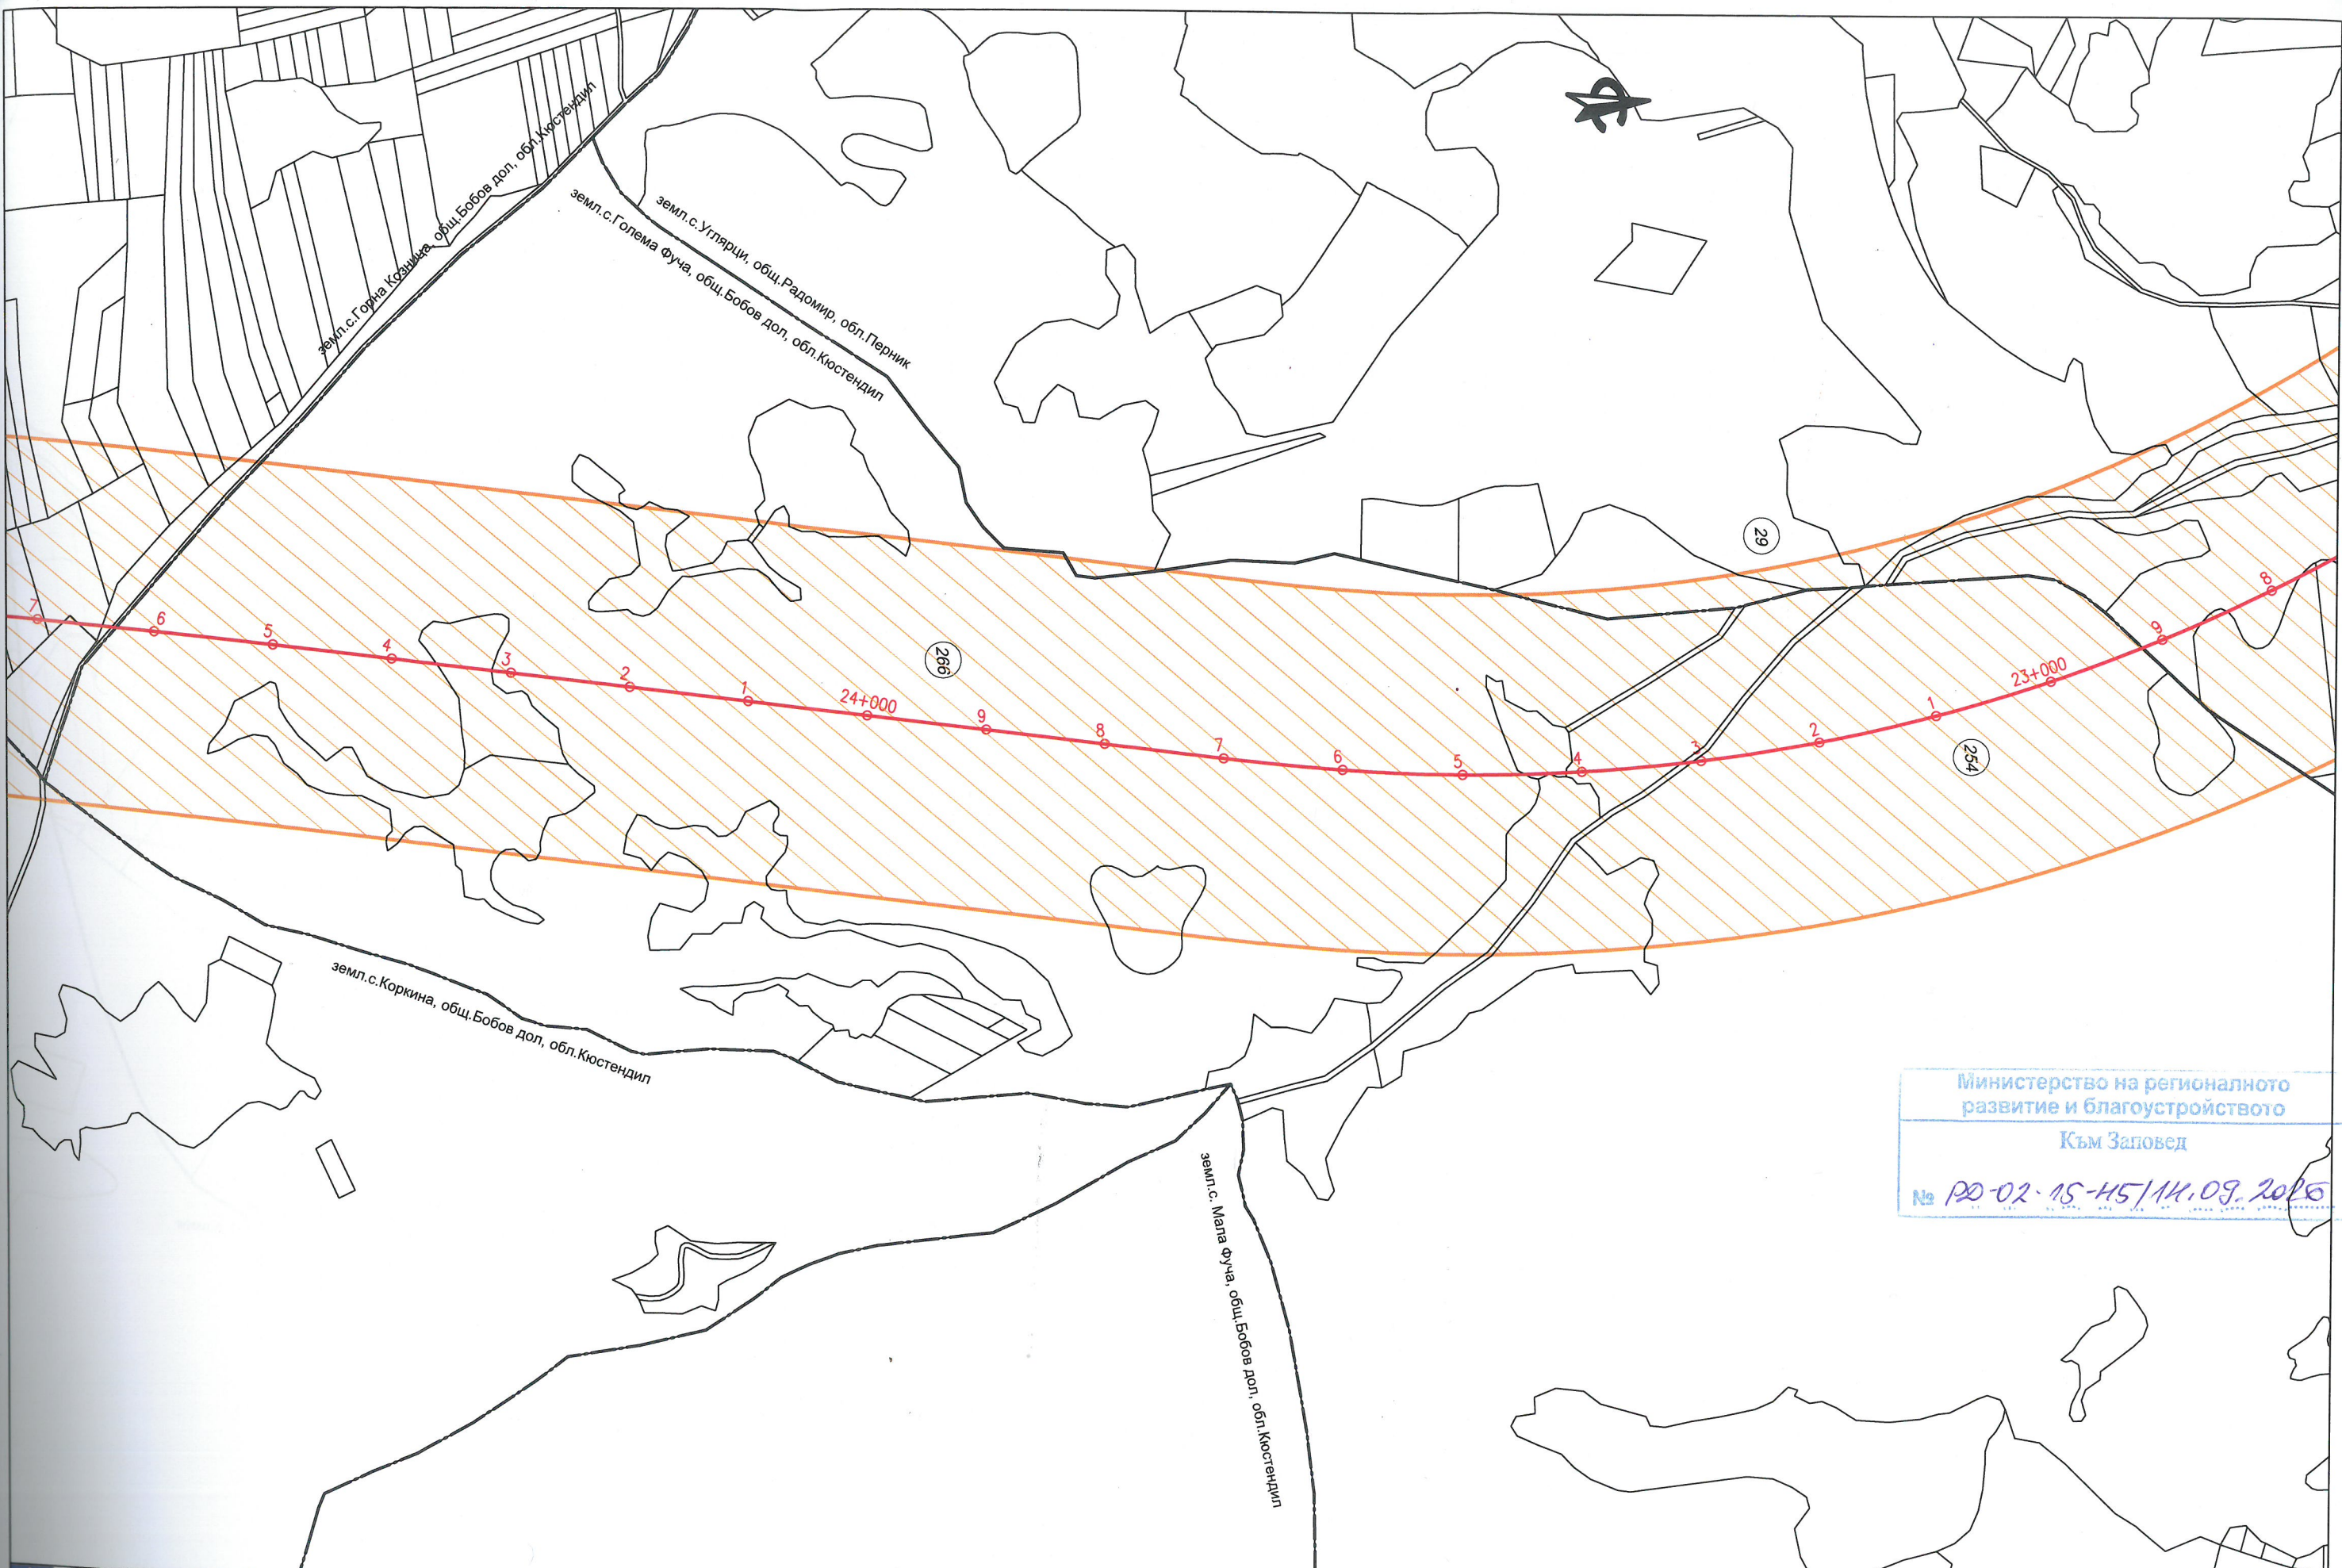


Министерство на регионалното развитие и благоустройството
Към Заповед
№ 120-02-15-Н5/14.09.2020

Съфинансиран от Европейския съюз Кохезионен фонд		Оперативна програма Транспорт и транспортна инфраструктура		Възложител: ДП НК „ЖЕЛЕЗОПЪТНА ИНФРАСТРУКТУРА“		Изпълнител: ДЗЗД „ЕВРОТРАНСПРОЕКТ – ТРАНСГЕО“		Участък: Радомир - граница Република Македония		Задача: Задача 11: Изготвяне на проект за ПУП		Име:		Подпис:		Чертеж:	
Договор 6474/17.06.2019г. Подготовка на проект „Модернизация на железопътната линия Радомир - Гюешево - граница с Република Македония“ по обособени позиции - Обособена позиция 1: „Оптимизация и актуализация на предпроектни проучвания и идеен проект за модернизация на железопътния участък Радомир - Гюешево, идейно проектиране за железопътния участък Гюешево - граница с Република Македония и изготвяне на ПУП и технически проект за модернизация на железопътните участъци Радомир - Гюешево и Гюешево - граница с Р. Македония“				 НАЦИОНАЛНА КОМПАНИЯ ЖЕЛЕЗОПЪТНА ИНФРАСТРУКТУРА				Съдържа: Опорен план към техническо задание за изработване на проект за Подобен устройствен план		Част:	ПУП	Проектант:	инж. Ил. Делева		RG-TD-RM-UPG-0001-0		
										Дата:	05.2026	Експерт:	инж. Ив. Здравчев		Лист: 26 / 44		
												Р-л проект:	инж. В. Михайловски			Мащаб: 1: 5 000	



Министерство на регионалното
развитие и благоустройството
Към Заповед
№ 120-02-15-Н5/11.09.2026

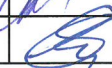 Съфинансиран от Европейския съюз Кохезионен фонд	 Оперативна програма Транспорт и транспортна инфраструктура	Възложител: ДП НК „ЖЕЛЕЗОПЪТНА ИНФРАСТРУКТУРА“	Изпълнител: ДЗЗД „ЕВРОТРАНСПРОЕКТ – ТРАНСГЕО“	Участък: Радомир - граница Република Македония	Задача:	Задача 11: Изготвяне на проект за ПУП		Име:	Подпис:	Чертеж:
					Част:	ПУП	Проектант:	инж. Ил. Делева		RG-TD-RM-UPG-0001-0
					Съдържа:	Опорен план към техническо задание за изработване на проект за Подробен устройствен план	Експерт:	инж. Ив. Здравчев		Лист: 27 / 44
							Р-л проект:	инж. В. Михайловски		Мащаб: 1: 5 000


НАЦИОНАЛНА КОМПАНИЯ
ЖЕЛЕЗОПЪТНА ИНФРАСТРУКТУРА




земл.с.Углярци, общ.Радомир, обл.Перник

с. Углярци


Министерство на регионалното
развитие и благоустройството
Към Заповед
№ 02-02-15-115/14.09.2020


 Съфинансиран от Европейския съюз Кохезионен фонд	 Оперативна програма Транспорт и транспортна инфраструктура	Възложител: ДП НК „ЖЕЛЕЗОПЪТНА ИНФРАСТРУКТУРА“  НАЦИОНАЛНА КОМПАНИЯ ЖЕЛЕЗОПЪТНА ИНФРАСТРУКТУРА	Изпълнител: ДЗЗД „ЕВРОТРАНСПРОЕКТ – ТРАНСГЕО“ 	Участък: Радомир - граница Република Македония	Задача: Задача 11: Изготвяне на проект за ПУП	Име:	Подпис:	Чертеж:
				Съдържа: Опорен план към техническо задание за изработване на проект за Подробен устройствен план	Част: ПУП	Проектант: инж. Ил. Делева		RG-TD-RM-UPG-0001-0
					Дата: 05.2026	Експерт: инж. Ив. Здравчев		Лист: 28 / 44
						Р-л проект: инж. В. Михайловски		Мащаб: 1: 5 000

Договор 6474/17.06.2019г Подготовка на проект „Модернизация на железопътната линия Радомир - Гюешево - граница с Република Македония“ по обособени позиции - Обособена позиция 1:
„Оптимизация и актуализация на предпроектни проучвания и идеен проект за модернизация на железопътния участък Радомир - Гюешево, идейно проектиране за железопътния участък Гюешево - граница с Република Македония и изготвяне на ПУП и технически проект за модернизация на железопътните участъци Радомир - Гюешево и Гюешево - граница с Р. Македония“

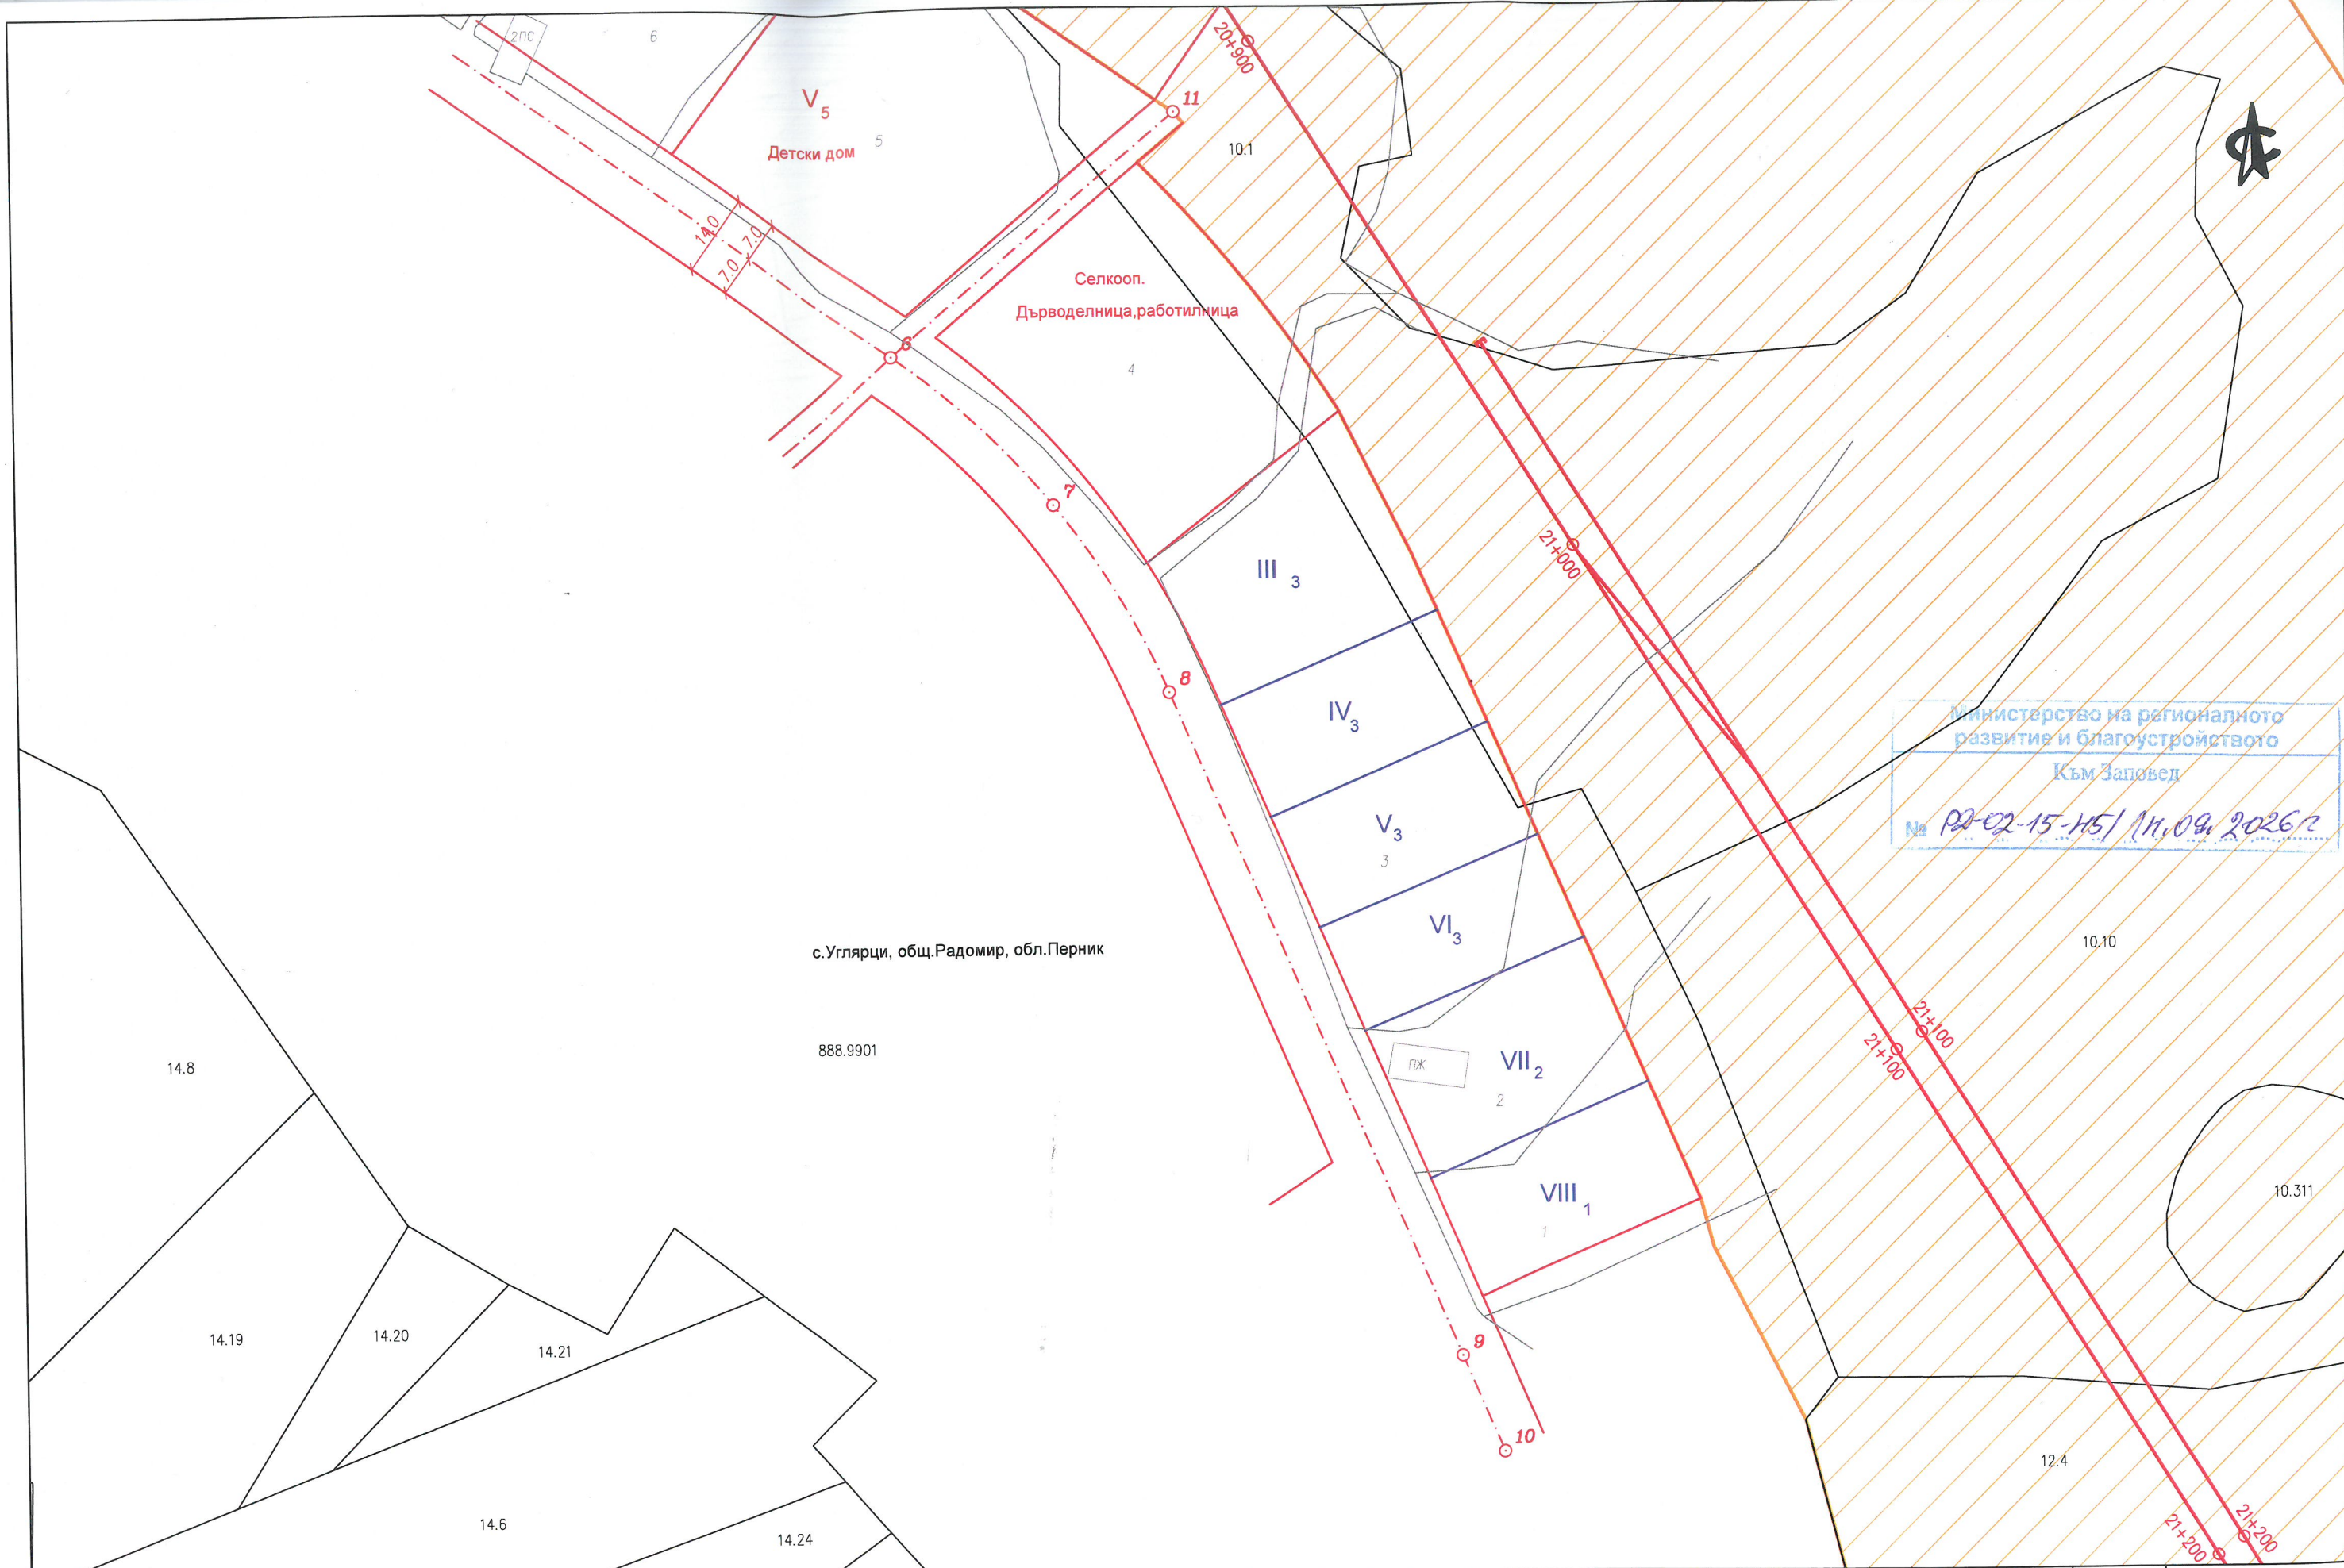

Министерство на регионалното развитие и благоустройството
Към Заповед
№ РД-02-15-Н5/11.09.2026г

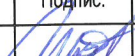 Съфинансиран от Европейския съюз Кохезионен фонд		 Оперативна програма Транспорт и транспортна инфраструктура		Възложител: ДП НК „ЖЕЛЕЗОПЪТНА ИНФРАСТРУКТУРА“	Изпълнител: ДЗЗД „ЕВРОТРАНСПРОЕКТ – ТРАНСГЕО“	Участък: Радомир - граница Република Македония	Задача: Задача 11: Изготвяне на проект за ПУП	Име:	Подпис:	Чертеж:
Договор 6474/17.06.2019г. Подготовка на проект „Модернизация на железопътната линия Радомир - Гюешево - граница с Република Македония“ по обособени позиции - Обособена позиция 1: „Оптимизация и актуализация на предпроектни проучвания и идеен проект за модернизация на железопътния участък Радомир - Гюешево, идеино проектиране за железопътния участък Гюешево - граница с Република Македония и изготвяне на ПУП и технически проект за модернизация на железопътните участъци Радомир - Гюешево и Гюешево - граница с Р. Македония“		 НАЦИОНАЛНА КОМПАНИЯ ЖЕЛЕЗОПЪТНА ИНФРАСТРУКТУРА				Съдържа: Опорен план към техническо задание за изработване на проект за Подробен устройствен план Извадка от действащия кадастрален и регулационен план на с.Углярци, общ.Радомир, обл.Перник	Част: ПУП	Проектант: инж. Ил. Делева		RG-TD-PM-UPG-0001-0
							Дата: 05.2026	Експерт: инж. Ив. Здравчев		Лист: 28.1 / 44
								Р-л проект: инж. В. Михайловски		Мащаб: 1: 1 000

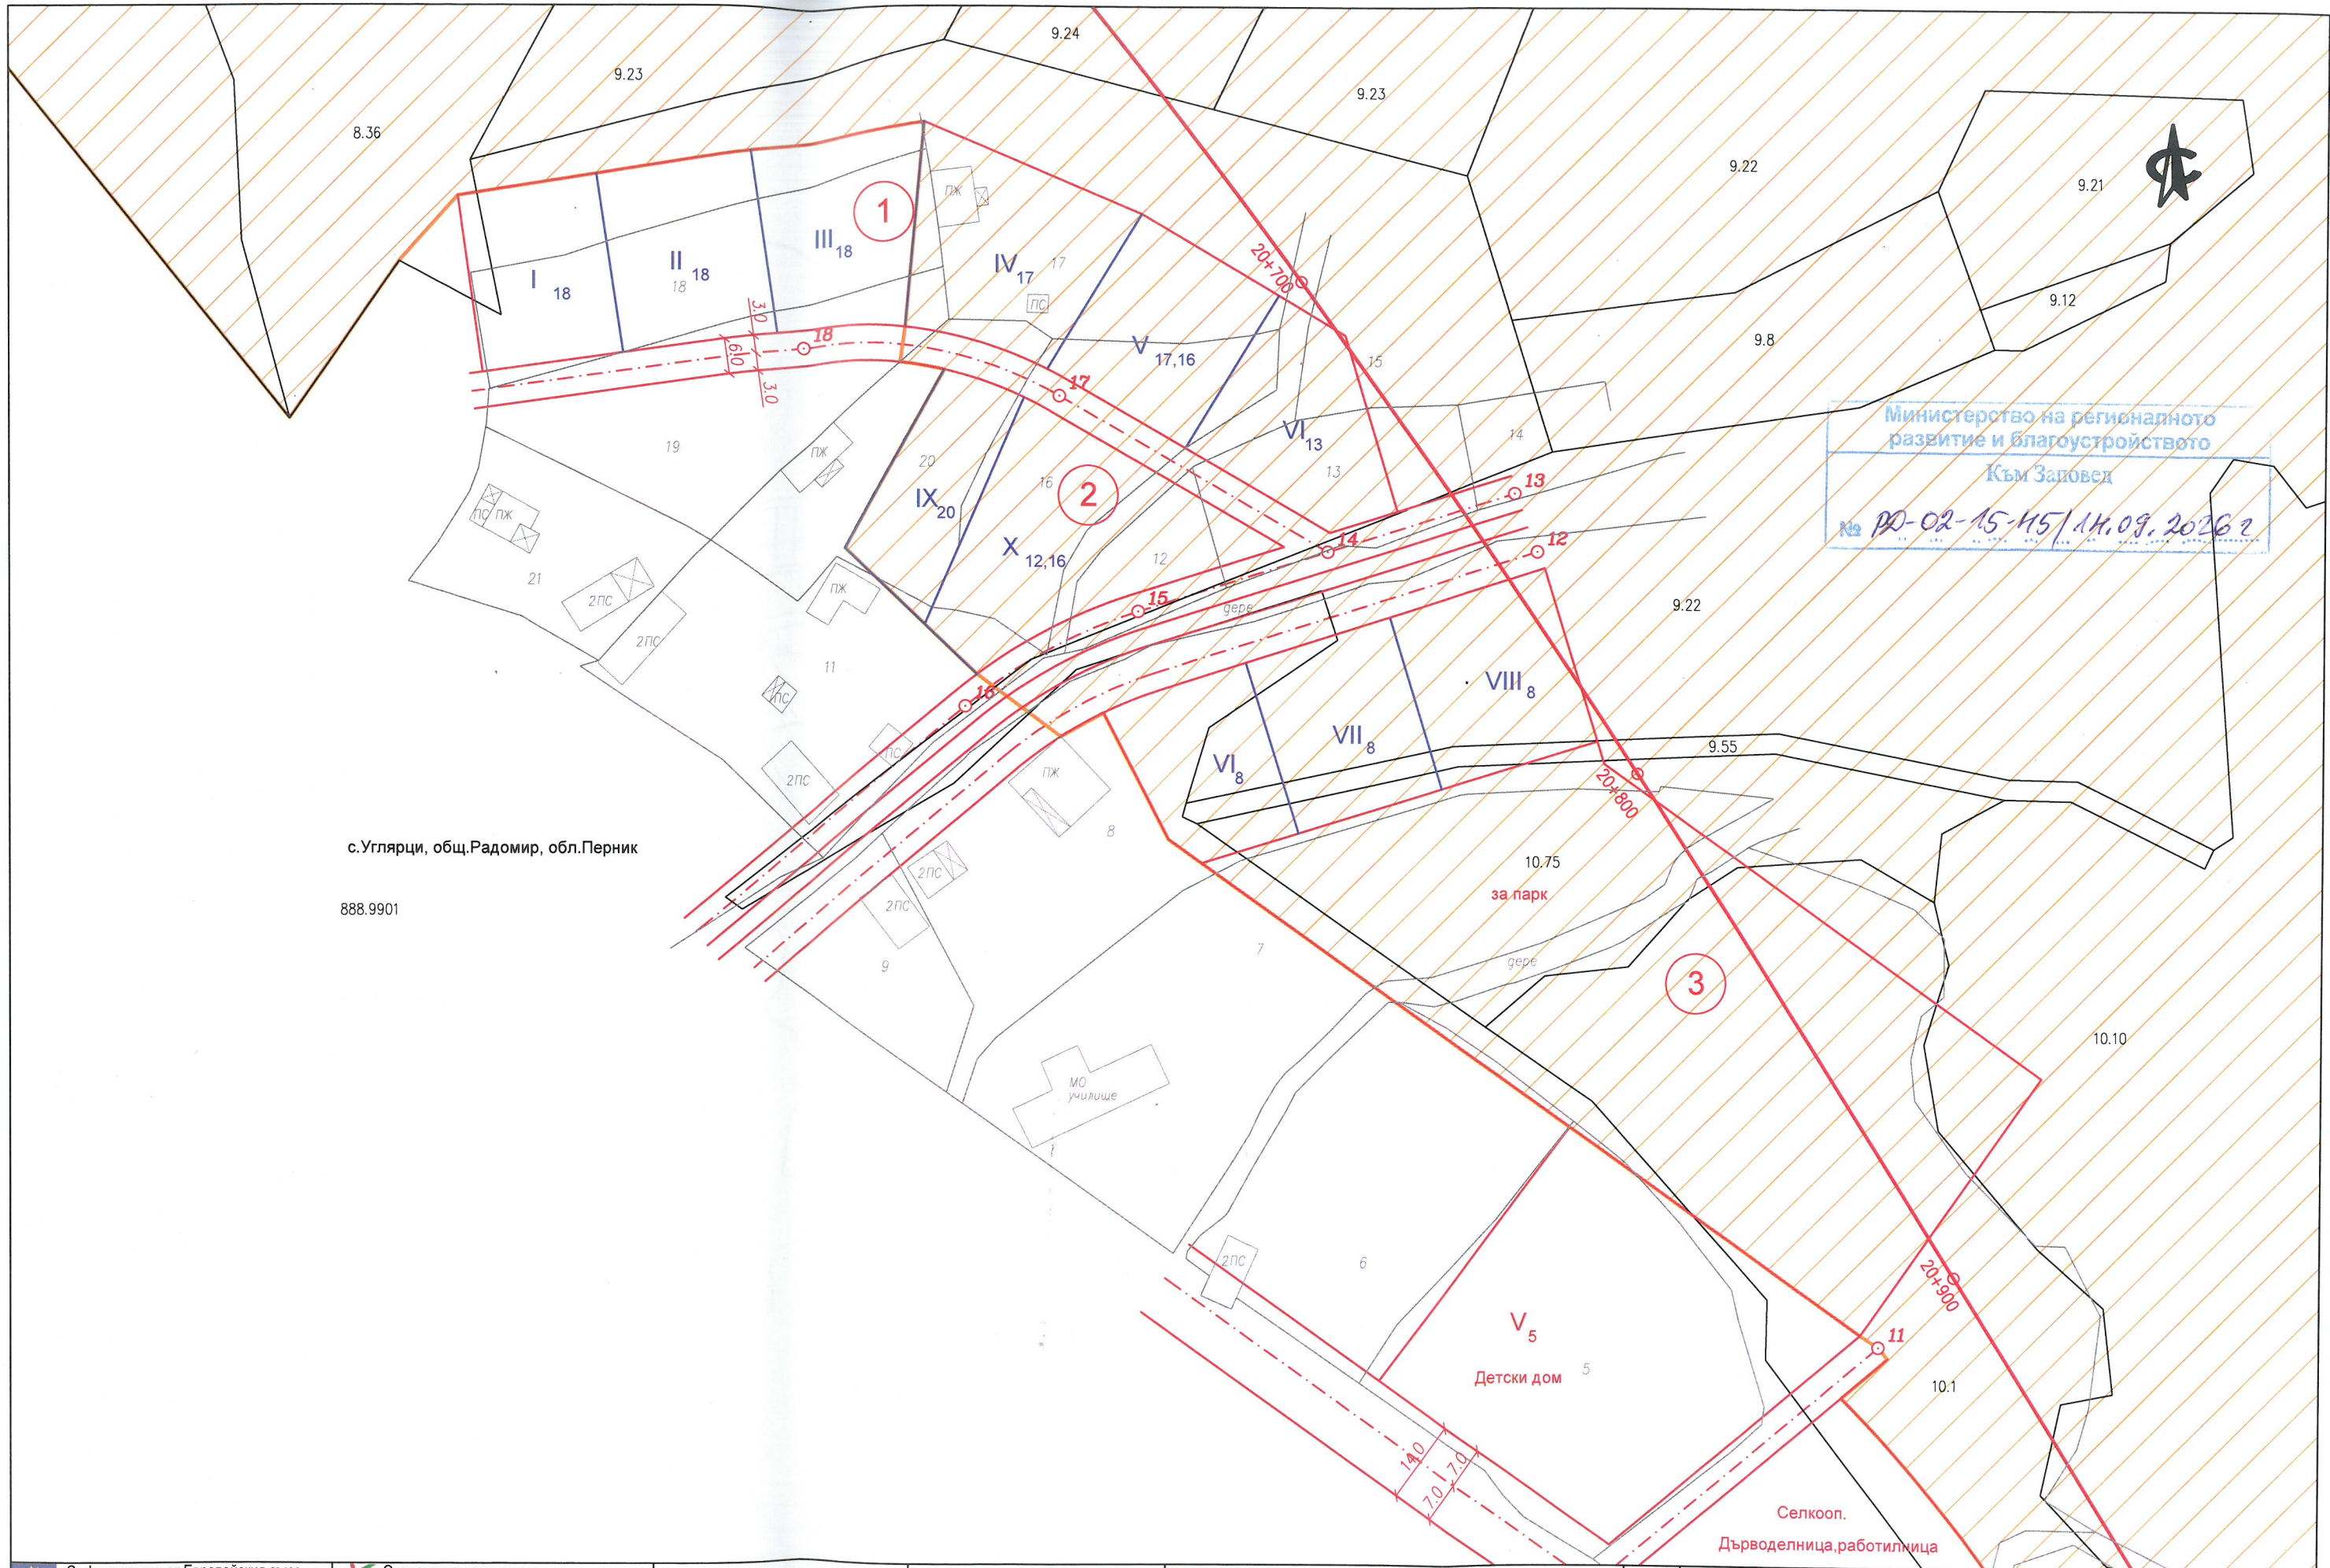

Министерство на регионалното развитие и благоустройството
 Към Заповед
 № РД-02-15-Н5/14.09.2026

Съфинансиран от Европейския съюз Кохезионен фонд	Оперативна програма Транспорт и транспортна инфраструктура	Възложител: ДП НК „ЖЕЛЕЗОПЪТНА ИНФРАСТРУКТУРА“	Изпълнител: ДЗЗД „ЕВРОТРАНСПРОЕКТ – ТРАНСГЕО“	Участък: Радомир - граница Република Македония Съдържа: Опорен план към техническо задание за изработване на проект за Подробен устройствен план Извадка от действащия кадастрален и регулационен план на с. Углярци, общ. Радомир, обл. Перник	Задача:	Задача 11: Изготвяне на проект за ПУП	Име:	Подпис:	Чертеж:
Договор 6474/17.06.2019г. Подготовка на проект „Модернизация на железопътната линия Радомир - Гюешево - граница с Република Македония“ по обособени позиции - Обособена позиция 1: „Оптимизация и актуализация на предпроектни проучвания и идеен проект за модернизация на железопътния участък Радомир - Гюешево, идейно проектиране за железопътния участък Гюешево - граница с Република Македония и изготвяне на ПУП и технически проект за модернизация на железопътните участъци Радомир - Гюешево и Гюешево - граница с Р. Македония“				Дата: 05.2026		Проектант: инж. Ил. Делева Експерт: инж. Ив. Здравчев Р-п проект: инж. В. Михайловски	Лист: 28.2 / 44 Мащаб: 1: 1 000	RG-TD-PM-UPG-0001-0	