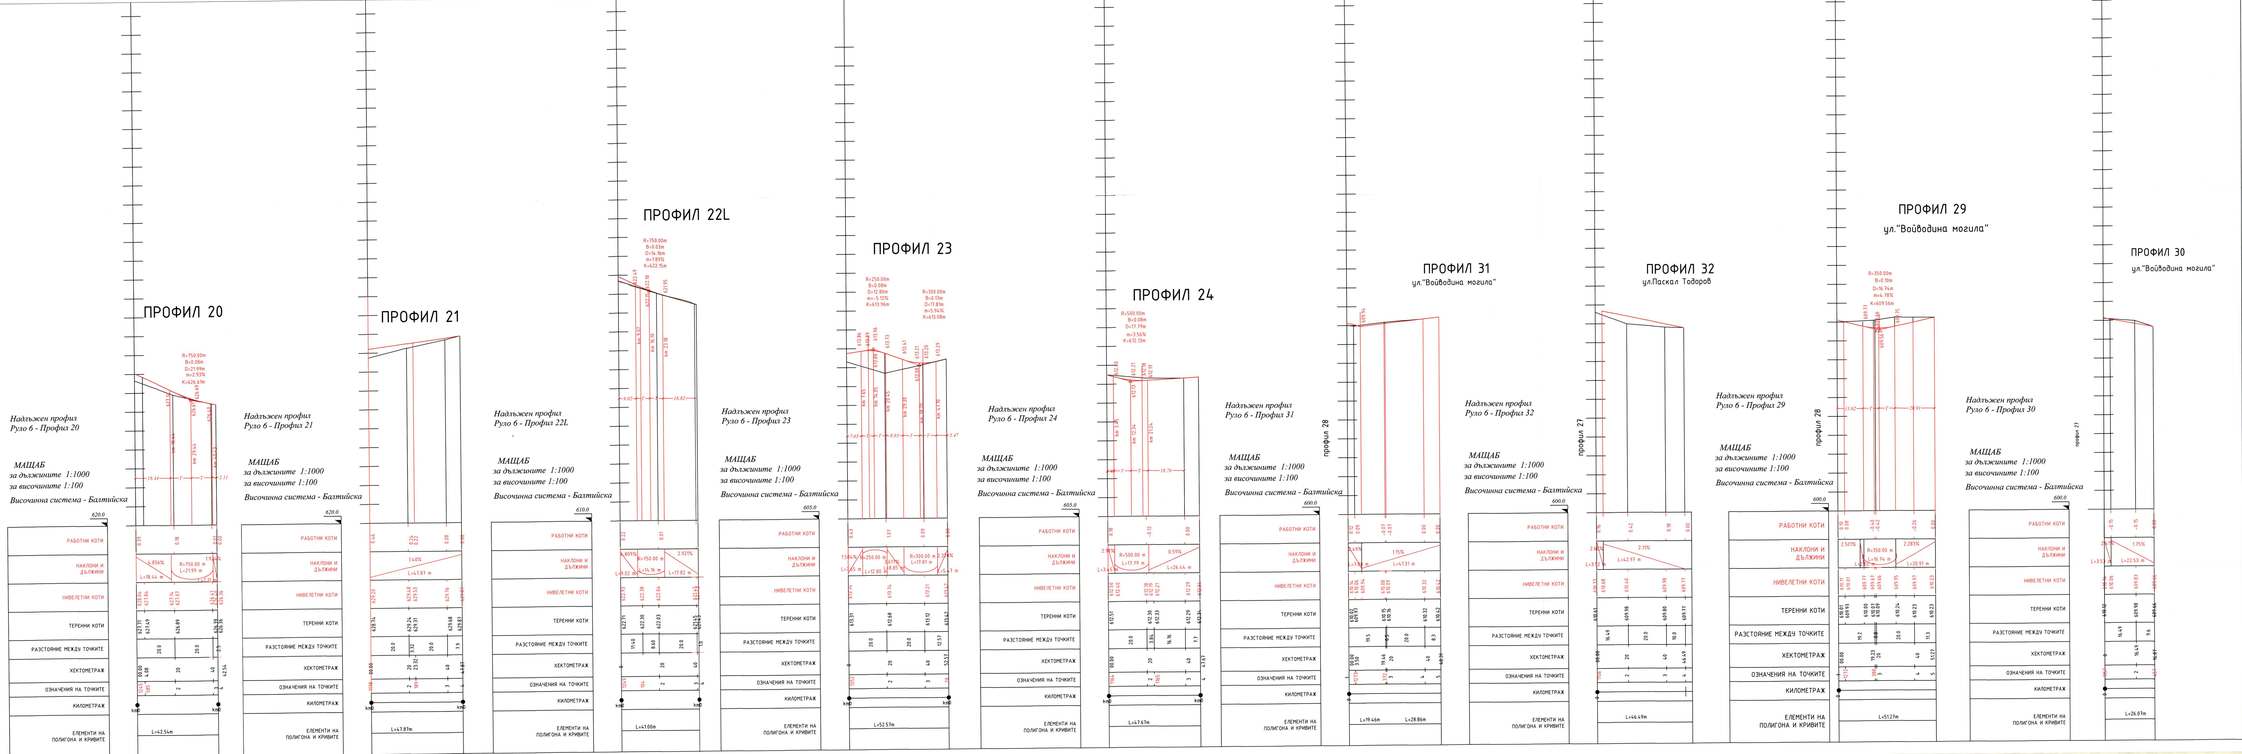

НАДЛЪЖЕН ПРОФИЛ

Обект: *Изработаване на ПУП-ИПУР на м."Софийски околовръстен път" в обхват от малко преди ул. "Ралевица" до ул. "Пазурна" и ул. "Киевска" от км 50+500 до км 52+760 и ИПР на засегнатите части от контактните квартали, райони Витоша, Овча купел, Столична община*

план схема по чл. 108, ал. 2 от ЗУТ

Министерство на регионалното развитие и благоустройството
ОДОБРЯВАМ
Министър:
Заповед № РД-02-15-511 от 26
София, 15.10.2020

вх. Вламена Пасева
ЗАПОВЕД № РД-11-1551/08. 12. 20

НАССР — Каталог на сертифицираните в инвестиционното проектиране
ПЪЛНА ПРОЕКТАНТСКА ПРАВОСПОСОБНОСТ
Регистрационен № 050017
инж. ДИМИТЪР ПЕТРОВ АЛЕКСОВ
Подпис:
Камара на архитектите в България

МАРЕХ
МАПЕКС АД
София 1784, бул. Андрей Ляпчев 97, тел. +3592 9171976
факс: +3592 9171978, e-mail: mapex@mapex.bg

Възложител:
МИНИСТЕРСТВО НА РЕГИОНАЛНОТО РАЗВИТИЕ И БЛАГОУСТРОЙСТВОТО
АГЕНЦИЯ "ПЪТНА ИНФРАСТРУКТУРА"

Обект:	Изработване на ПУП-ИПУР на м."Софийски околовръстен път" в обхват от малко преди ул. "Ралевица" до ул. "Пазурна" и ул. "Киевска" от км 50+500 до км 52+760 и ИПР на засегнатите части от контактните квартали, райони Витоша, Овча купел, Столична община
	ЛЕНТОВ СНЕМ от км 50+500 до км 52+760
	УЧАСТЪК: ТОМ 1 от км 50+500 до км 52+760
Чертежи:	Надлъжен профил
Проектанти:	Дата: 10.2025г.
	Част: Геодезия
	Фаза: ПП
Р-к отдел:	Мащаб: 1:1000, 1:100
Съгласували:	Чертеж №: 6
	Брой части: 7