


Надлъжен профил
Руло 7 - Профил 28


МАЩАБ
за дължините 1:1000
за височините 1:100
Височинна система - Балтийска

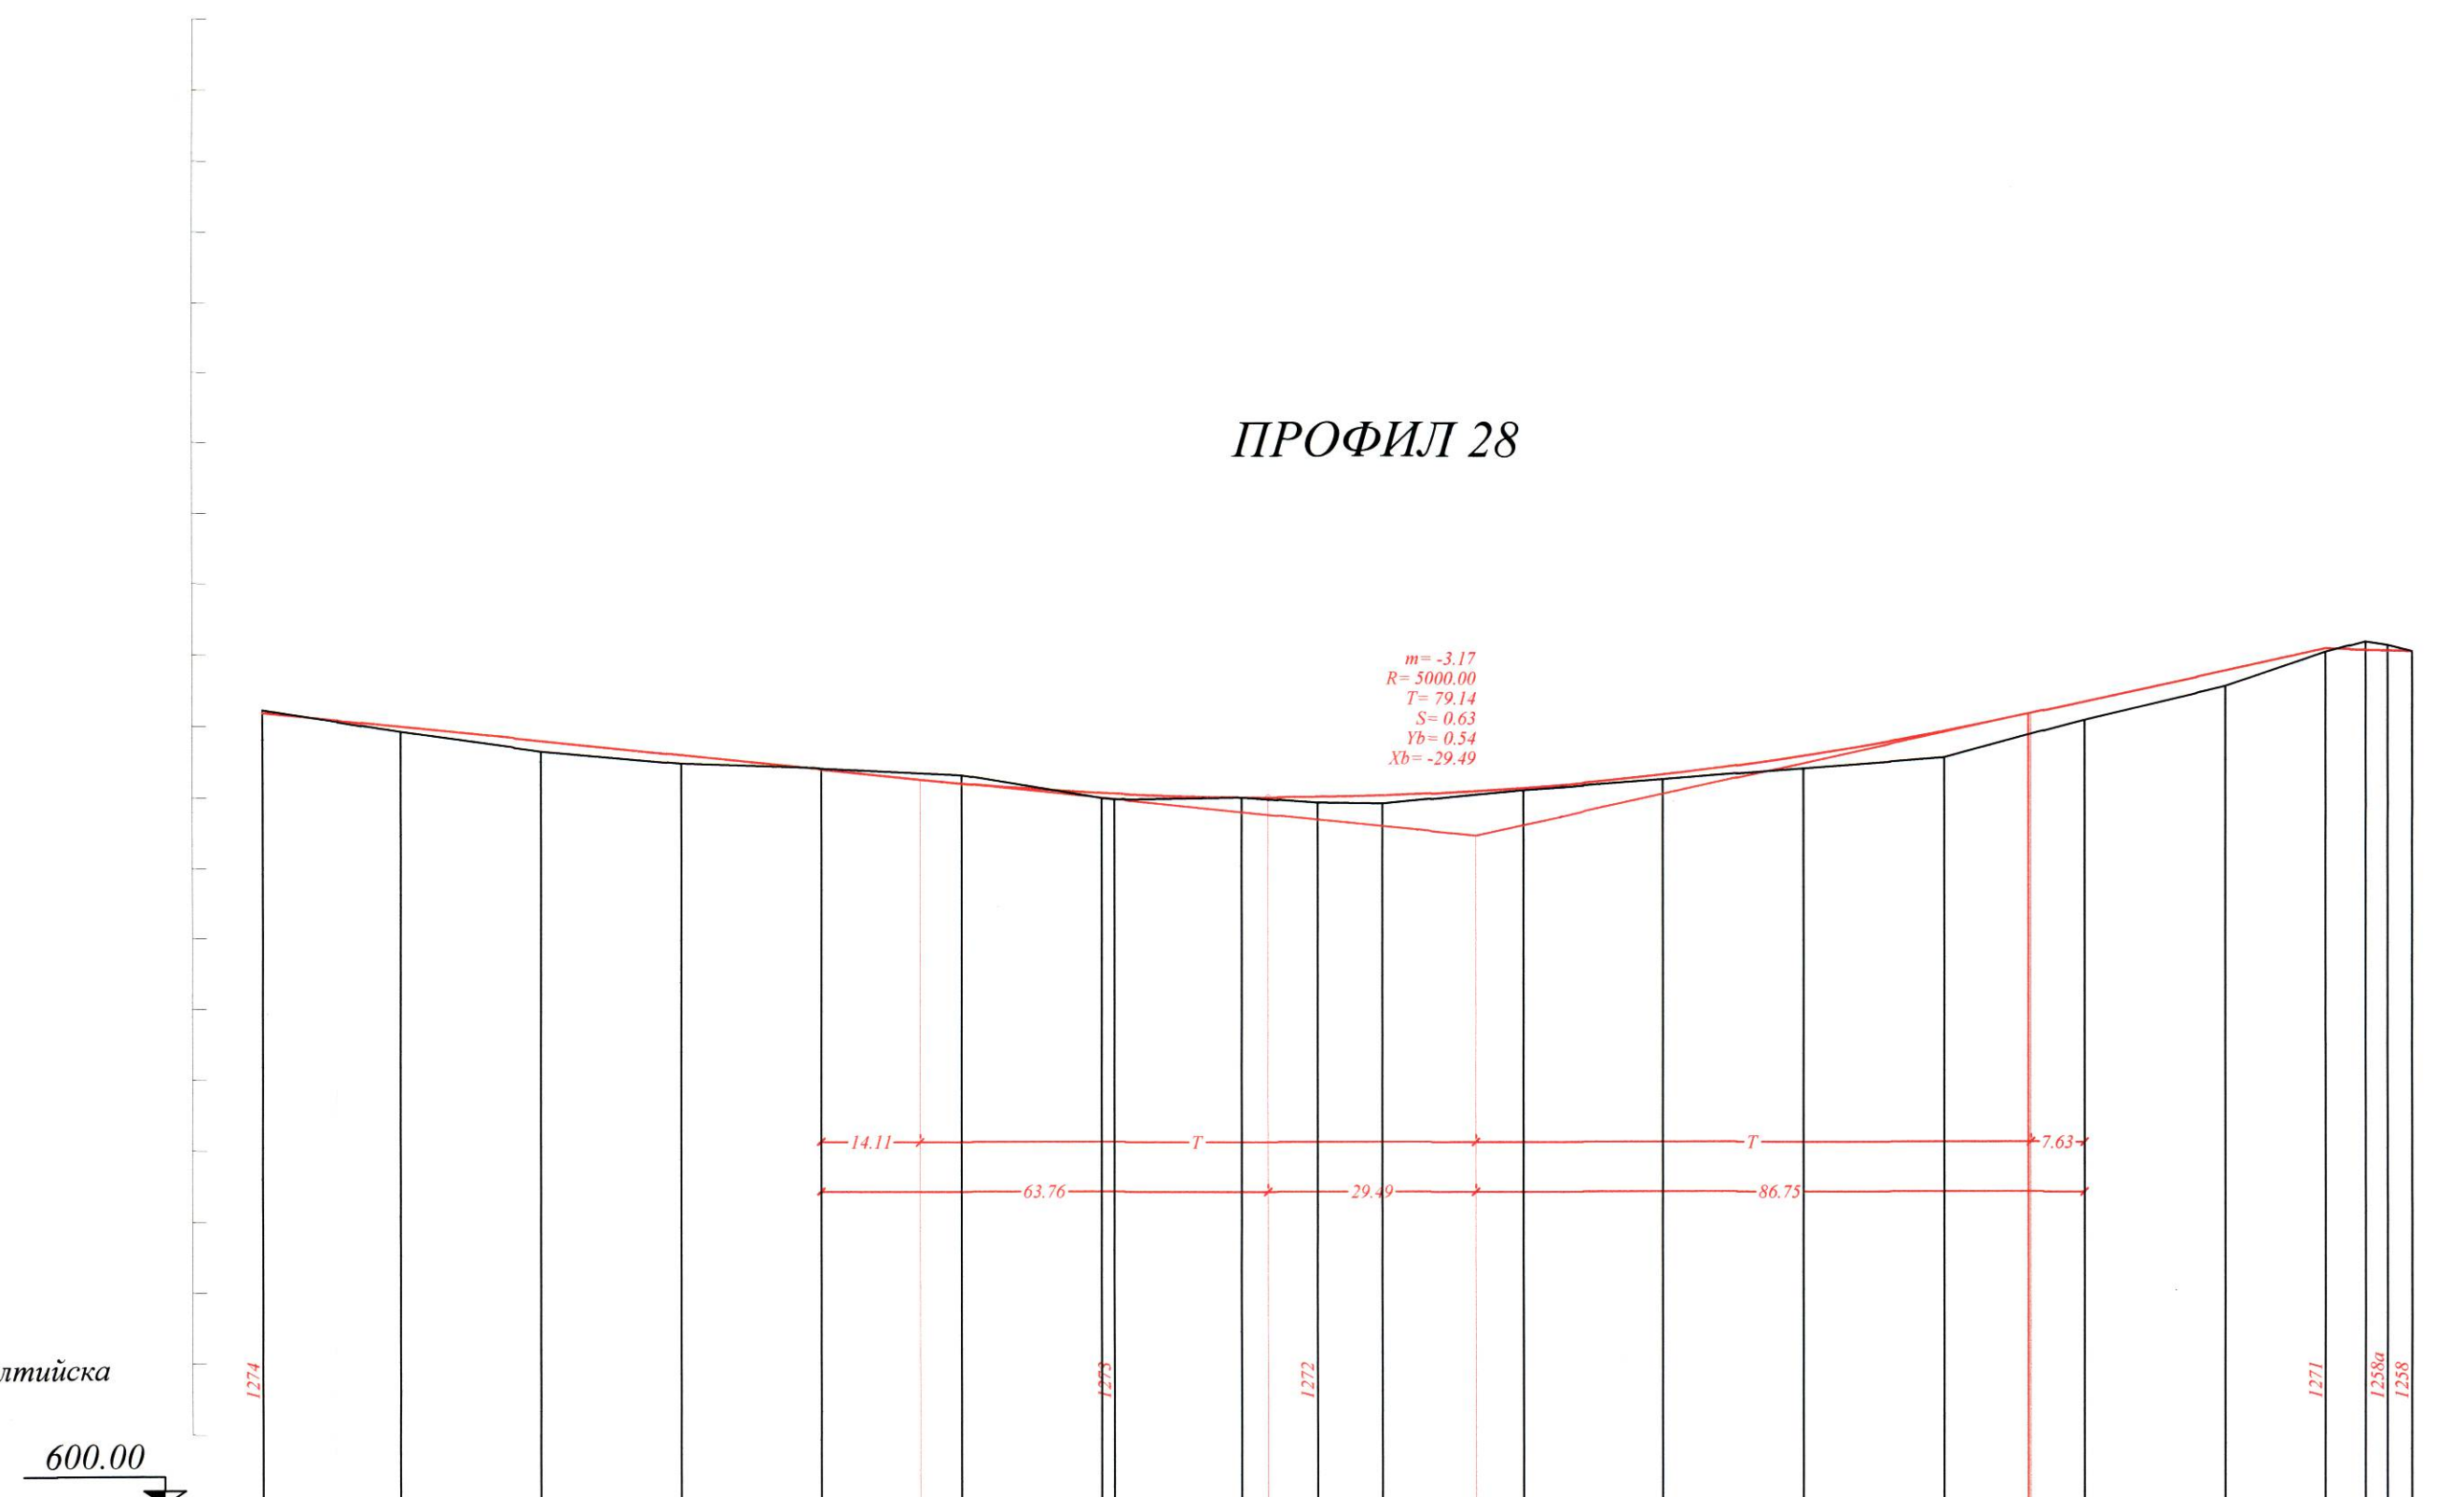

Ракордирани коти	611.19						610.26	610.20	610.06	610.00	610.00	610.00	610.04	610.10	610.14	610.13	610.09	610.04	611.19	612.10	612.09	612.07					
Наклони и дължини	$J=-0.99\%$ $D=173.25m$ $J=2.17\%$ $D=121.04m$ $J=0.25\%$ $D=12.31m$																										
Проектни коти	611.19	610.99	610.79	610.59	610.40	610.20	610.09	609.98	609.80	609.69	609.60	609.47	609.62	610.05	610.49	610.92	611.15	611.79	612.10	612.09	612.07						
Коти на осовите точки	611.23							609.97		609.93									612.05	612.09	612.07						
Коти на терена	611.23	610.92	610.64	610.47	610.41	610.32	610.20	610.06	610.01	609.93	609.92	610.11		610.26	610.41	610.57	611.10	611.57	612.05	612.20	612.07						
Разстояние между подробните точки	20.00	20.00	20.00	20.00	20.00	20.00	18.19	10.77	9.23	20.00	20.00	20.00	20.00	20.00	20.00	20.00	20.00	14.29	5.71	11.33	3.47						
Разстояние между осовите точки	121.81																			26.97		143.52			8.84		3.47
Хектометраж	0+00.00	0+20.00	0+40.00	0+60.00	0+80.00	0+94.11	1+00.00	1+20.00	1+40.00	1+53.16	1+70.77	1+90.00	2+00.00	2+20.00	2+40.00	2+53.37	2+80.00	2+94.29	3+00.00	3+03.13	3+06.60						
Номера на осовите точки	1274						1273		1272										1271	1258a	1258b						
Елементи на кривите																											
СИТУАЦИЯ																											

Надлъжен профил
Руло 7 - Профил 27

МАЩАБ
за дължините 1:1000
за височините 1:100
Височинна система - Балтийска

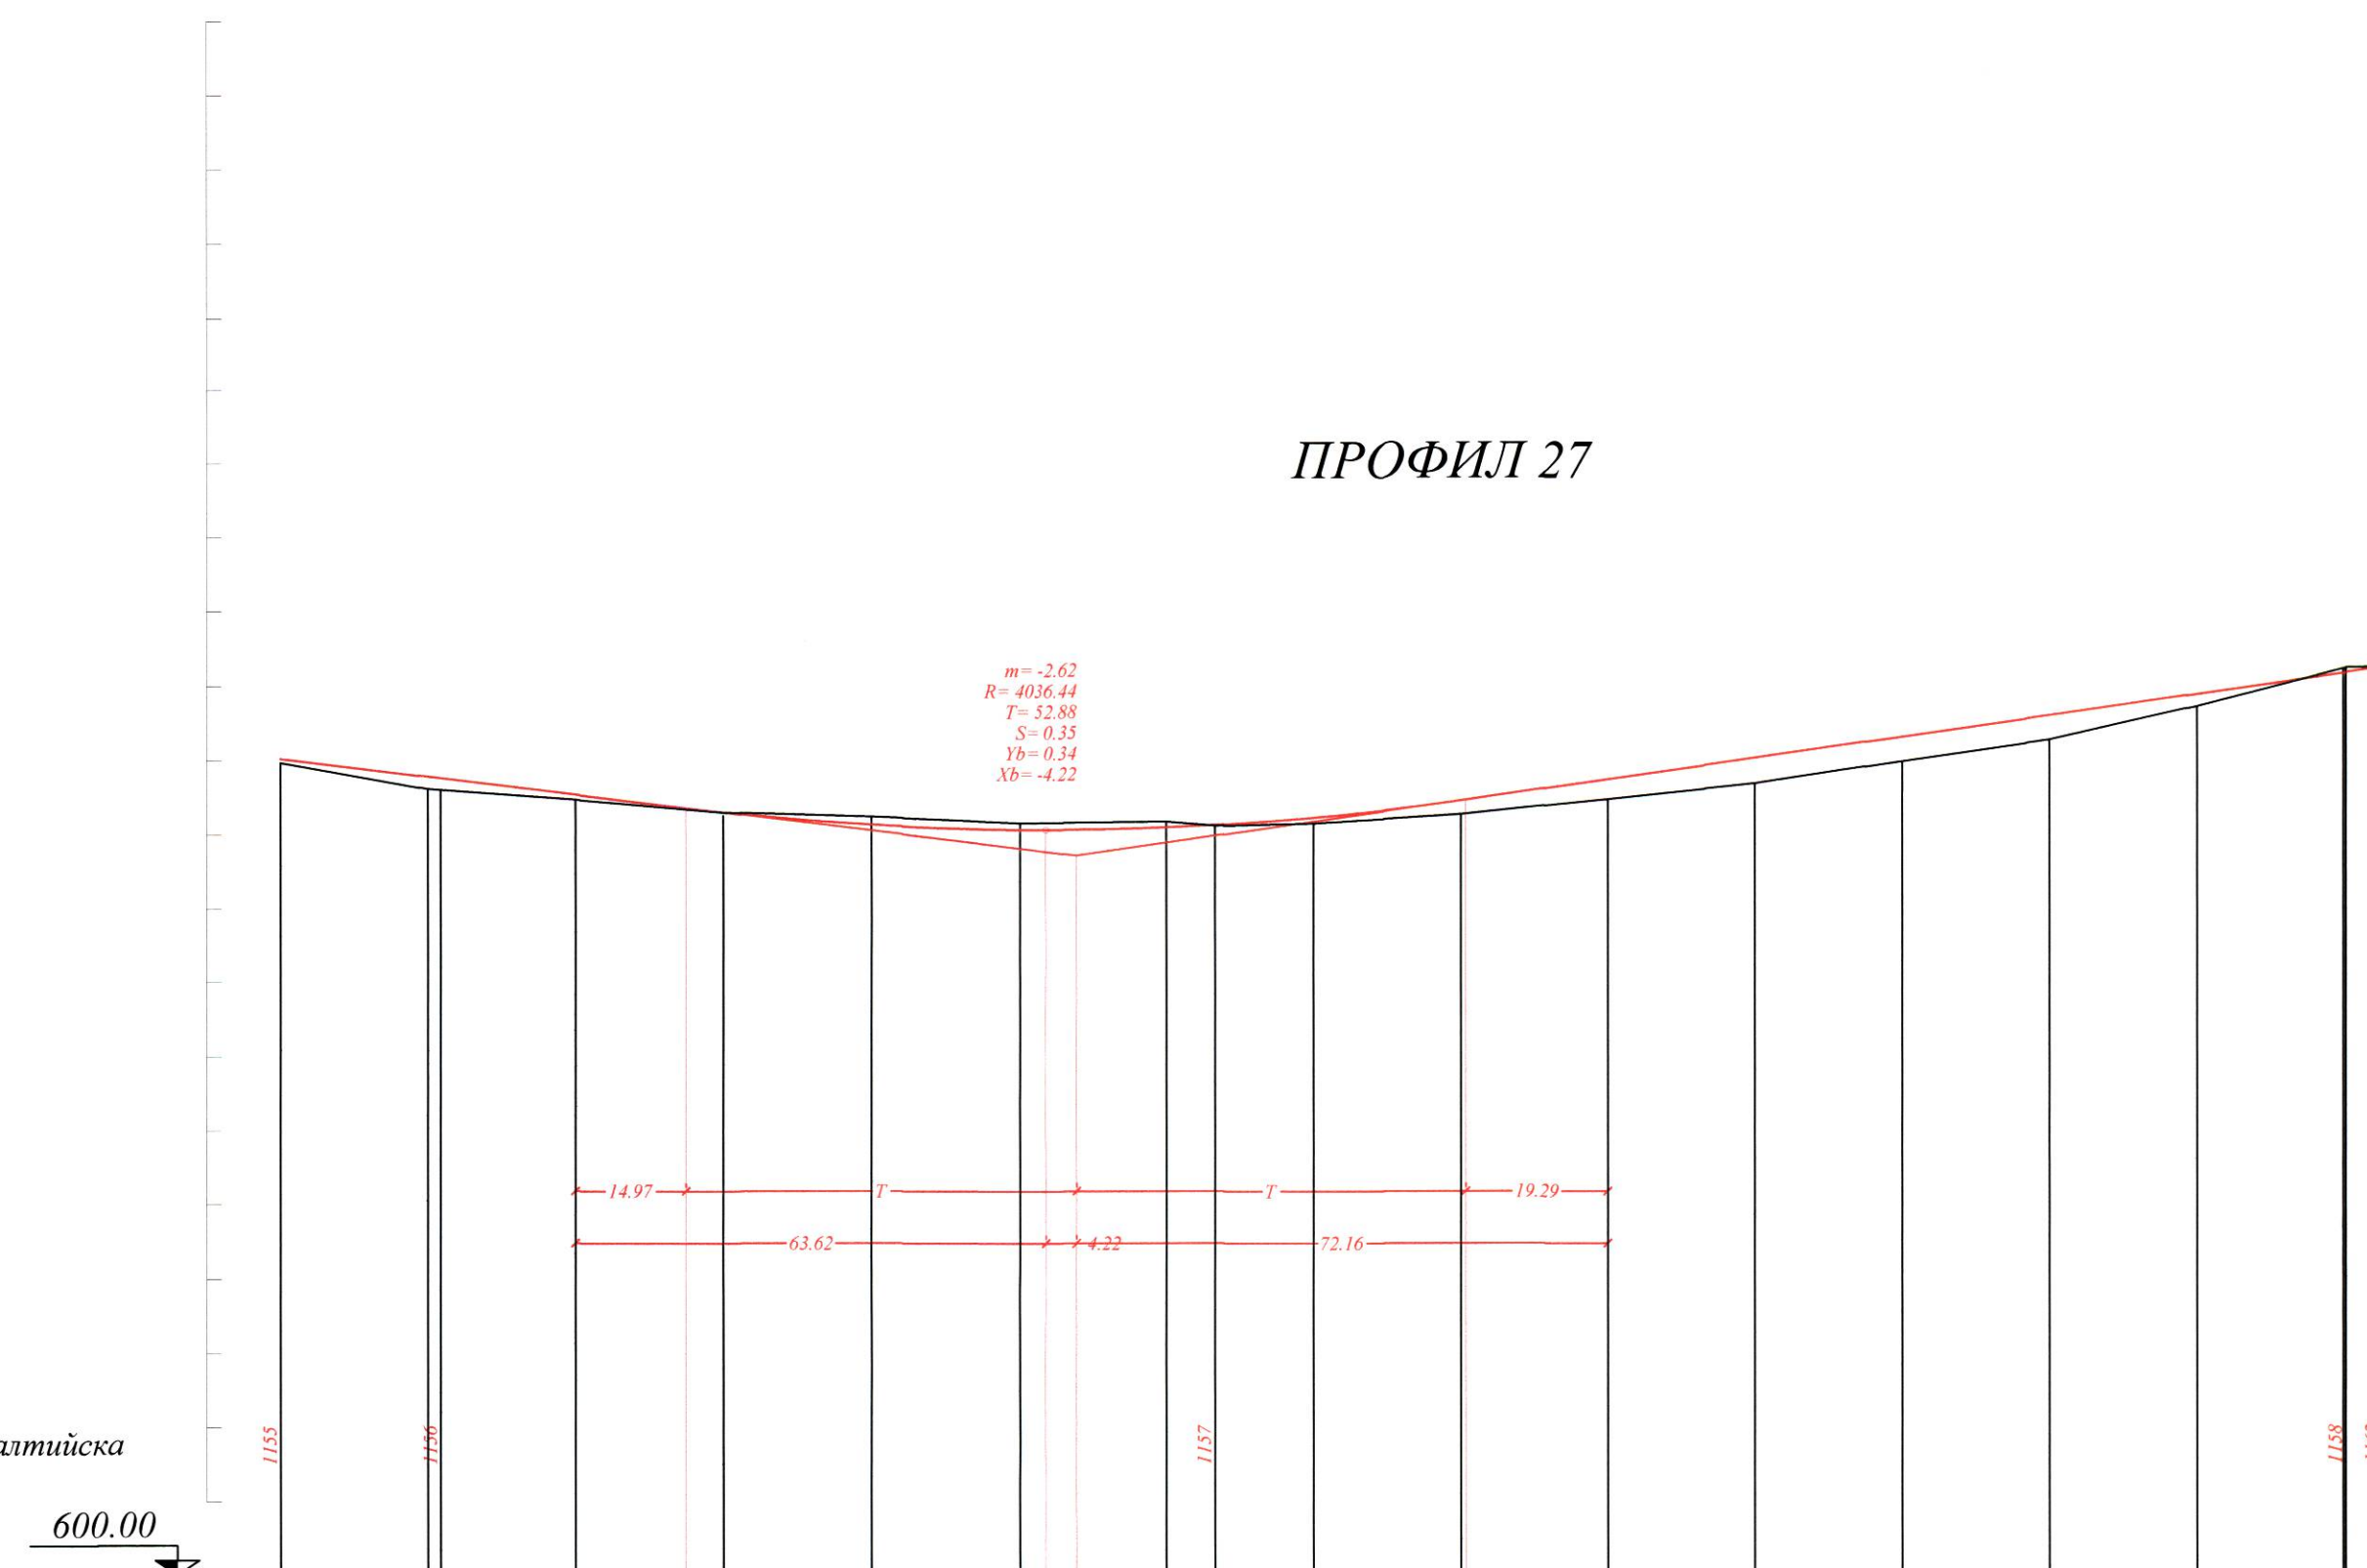


Ракордирани коти	6.11.03			6.10.37	6.10.31		6.10.14		6.10.08	6.10.07	6.10.08	6.10.11	6.10.14	6.10.24	6.10.48		6.12.24		
Наклони и дължини	J=-1.21% D=107.84m J=-1.41% D=177.46m																		
Проектни коти	6.11.03	6.10.97	6.10.61	6.10.55	6.10.35	6.10.11	6.10.07	6.09.82	6.09.73	6.09.90	6.10.00	6.10.18	6.10.47	6.10.75	6.11.03	6.11.22	6.11.88	6.12.17	6.12.24
Коти на осовите точки	6.10.97	6.10.61	6.10.48	6.10.27	6.10.25	6.10.16	6.10.18	6.10.12	6.10.16	6.10.28	6.10.48	6.10.69	6.10.98	6.11.27	6.11.72	6.12.21	6.12.23	6.12.24	
Коти на терена	6.10.97	6.10.61	6.10.48	6.10.27	6.10.25	6.10.16	6.10.18	6.10.12	6.10.16	6.10.28	6.10.48	6.10.69	6.10.98	6.11.27	6.11.72	6.12.21	6.12.23	6.12.24	
Разстояние между подробните точки	20.00	18.27	20.00	20.00	20.00	20.00	6.62	13.38	20.00	20.00	20.00	20.00	20.00	20.00	20.00	0.38	0.98		
Разстояние между осовите точки	21.73	104.89										153.70					4.98		
Хектометраж	0+00.00	0+20.00	0+40.00	0+60.00	0+80.00	0+100.00	0+106.62	0+120.00	0+140.00	0+160.00	0+180.00	2+00.00	2+20.00	2+40.00	2+60.00	2+80.00	2+85.20		
Номера на осовите точки	1155	1156						1157								1158	1162		
Елементи на кривите																			
СИТУАЦИЯ																			

Обект: Изработване на ПУП-ИГПУР
на м. "Софийски околовръстен път"
в обхват от малко преди ул. "Ралевица"
до ул. "Глазурна" и ул. "Киевска"
от км 50+500 до км 52+760
и ИГПР на засегнатите части
от контактните квартали,
райони Витоша, Овча купел, Столична община

план схема по чл. 108, ал. 2 от ЗУТ



ИНЖ. ПЛАМЕНА ПАСЕВА
ЗАПОВЕД МРД-11-1561/08. 12. 25

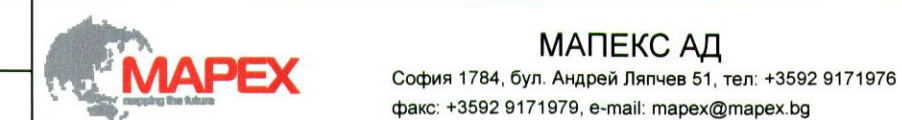

Възложител:	 МИНИСТЕРСТВО НА РЕГИОНАЛНОТО РАЗВИТИЕ И БЛАГОУСТРОЙСТВОТО АГЕНЦИЯ "ПЪТНА ИНФРАСТРУКТУРА"
Обект:	Изработване на проект за изграждане на ПЛП-ИПУП на км "Содфиска околност" тм в обхват от малко преди ул. "Равеница" до ул. "Патрула" на ул. "Киевска" на км 50+500 до км 52+760 и ИПР на съседни части от контактният квадрат, райони Витоша, Овча кука, Столична община
	ПЛАН СХЕМА по чл. 108, ал. 2 от ЗЗТ
	УЧЛСТЪК: ТОМ 1 от км 50+500 до км 52+760

Чертеж:	Надольжен, прораб.	
Проектант:	инж. Д. Агостолов	Дата: 10.2023г.
		Част: Геодезия
		Фаза: ИП
Р-л отдел:	инж. В. Божков	Масштаб: 1:1000, 1:100
Согласовали:		Чертеж №: 7
		Брой черт: 7