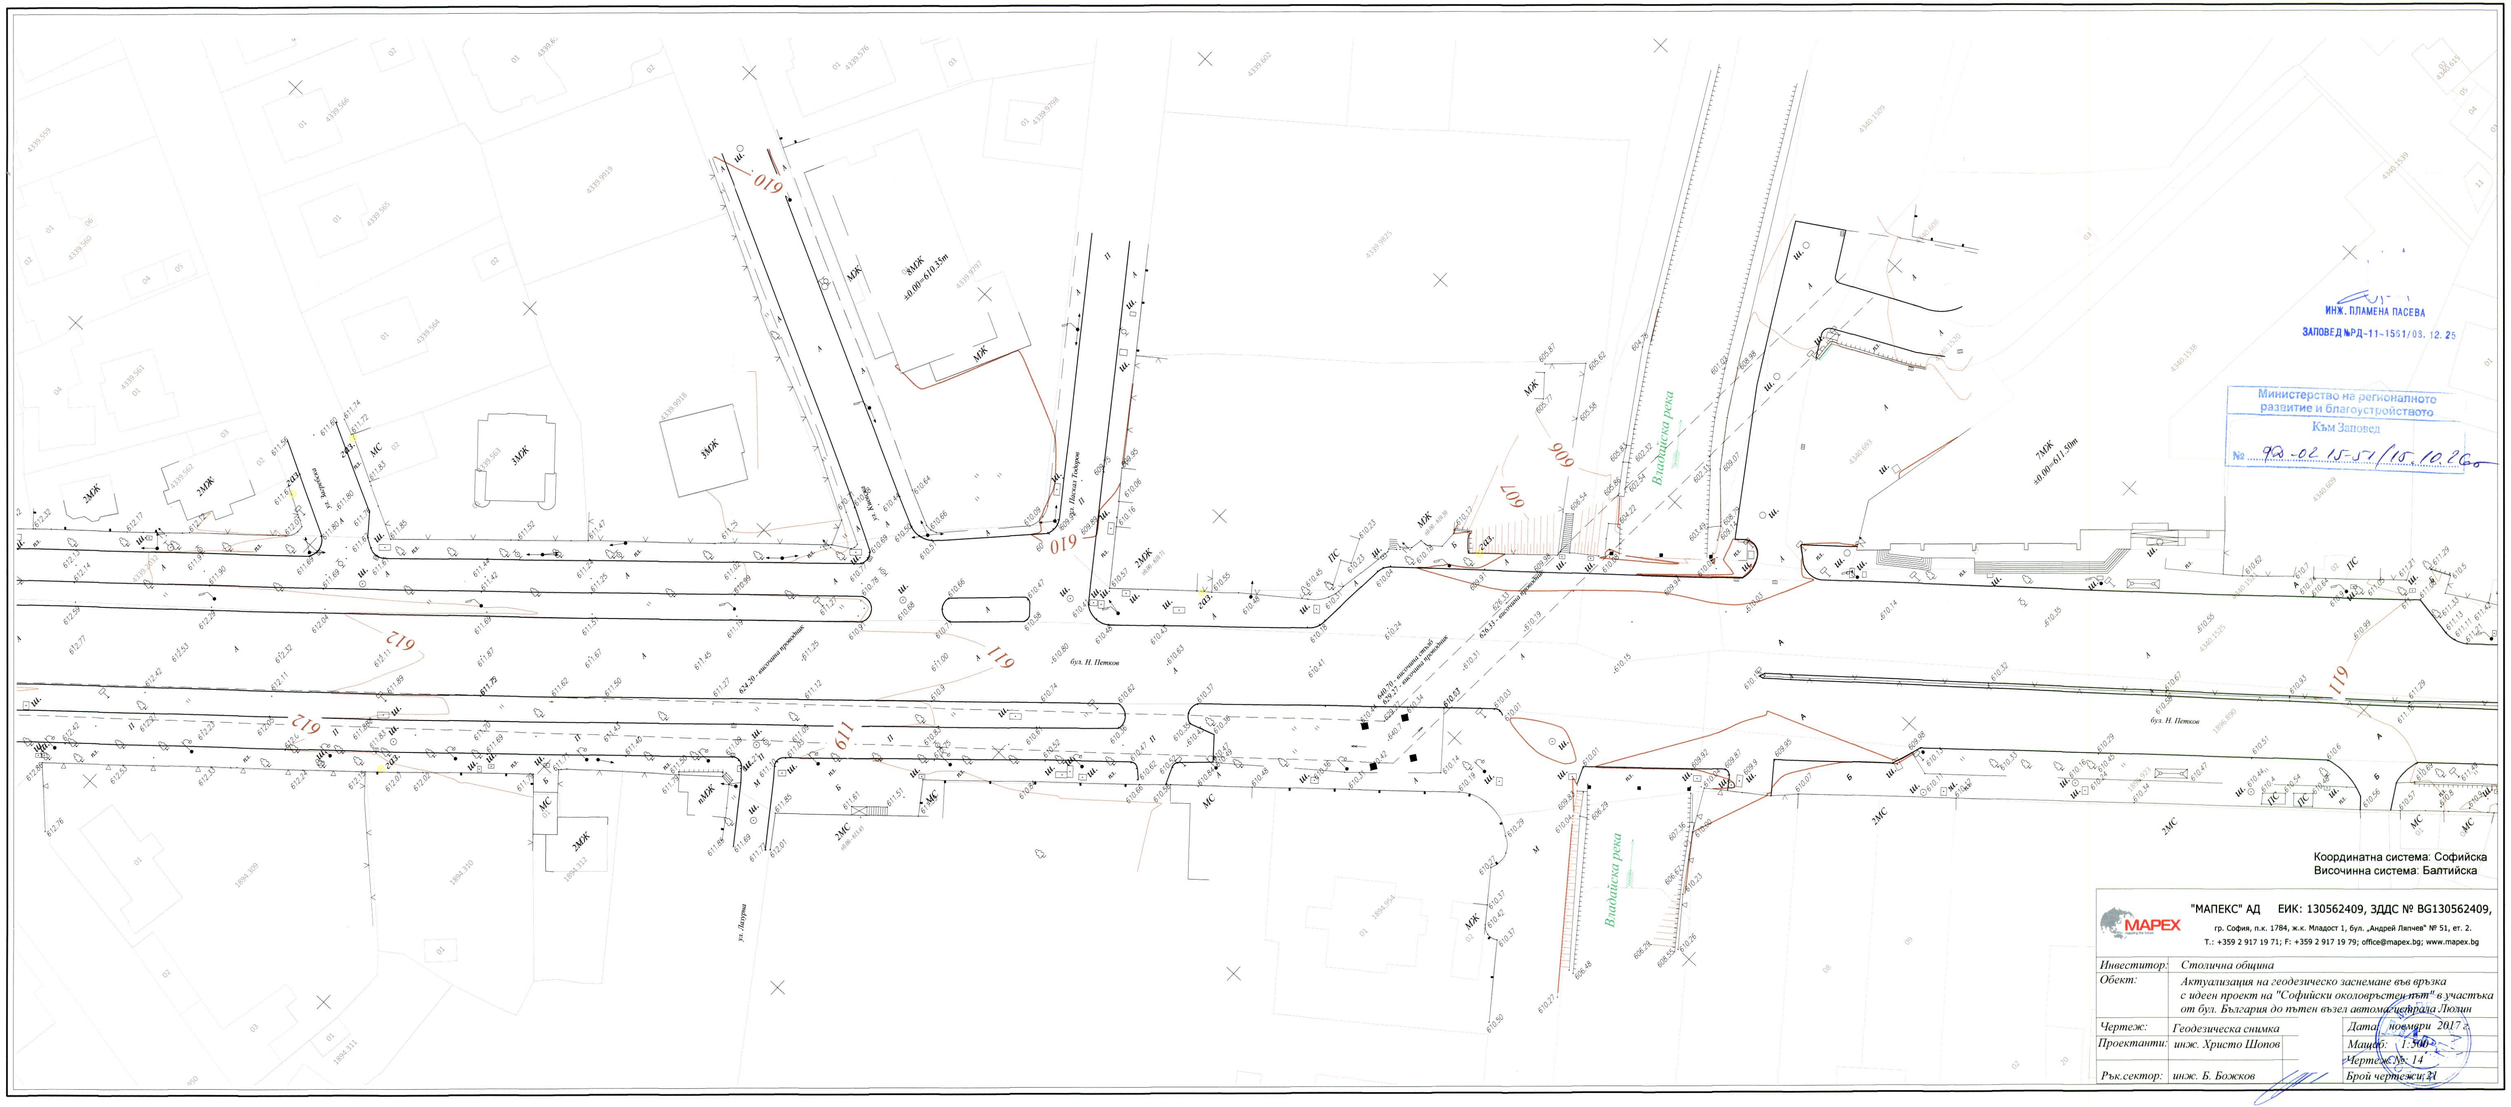

ИНЖ. ПЛАМЕНА ПАСЕВА
ЗАПОВЕД №РД-11-1591/03. 12. 25
Министерство на регионалното развитие и благоустройството
Към Заповед
№ РД-02-15-57/15.10.26
Координатна система: Софийска
Височинна система: Балтийска
"МАПЕКС" АД ЕИК: 130562409, ЗДДС № BG130562409,
гр. София, п.к. 1784, ж.к. Младост 1, бул. „Андрей Ляпчев" № 51, ет. 2.
Т.: +359 2 917 19 71; F: +359 2 917 19 79; office@mapex.bg; www.mapex.bg
Инвеститор: Столична община
Обект: Актуализация на геодезическо заснемане във връзка с идеен проект на "Софийски околовръстен път" в участъка от бул. България до пътен възел автомагистрала Люлин
Чертеж: Геодезическа снимка
Проектанти: инж. Христо Шопов
Рък.сектор: инж. Б. Божков
Дата: ноември 2017 г.
Мащаб: 1:500
Чертеж №: 14
Брой чертежи: 21
бул. Н. Петков
Владайска река
ул. Лютиче
ул. Дедеагач
ул. Васил Гюдеров
ул. Пасил Тодоров
ул. Ивайло
ул. Ивайло
ул. Ивайло