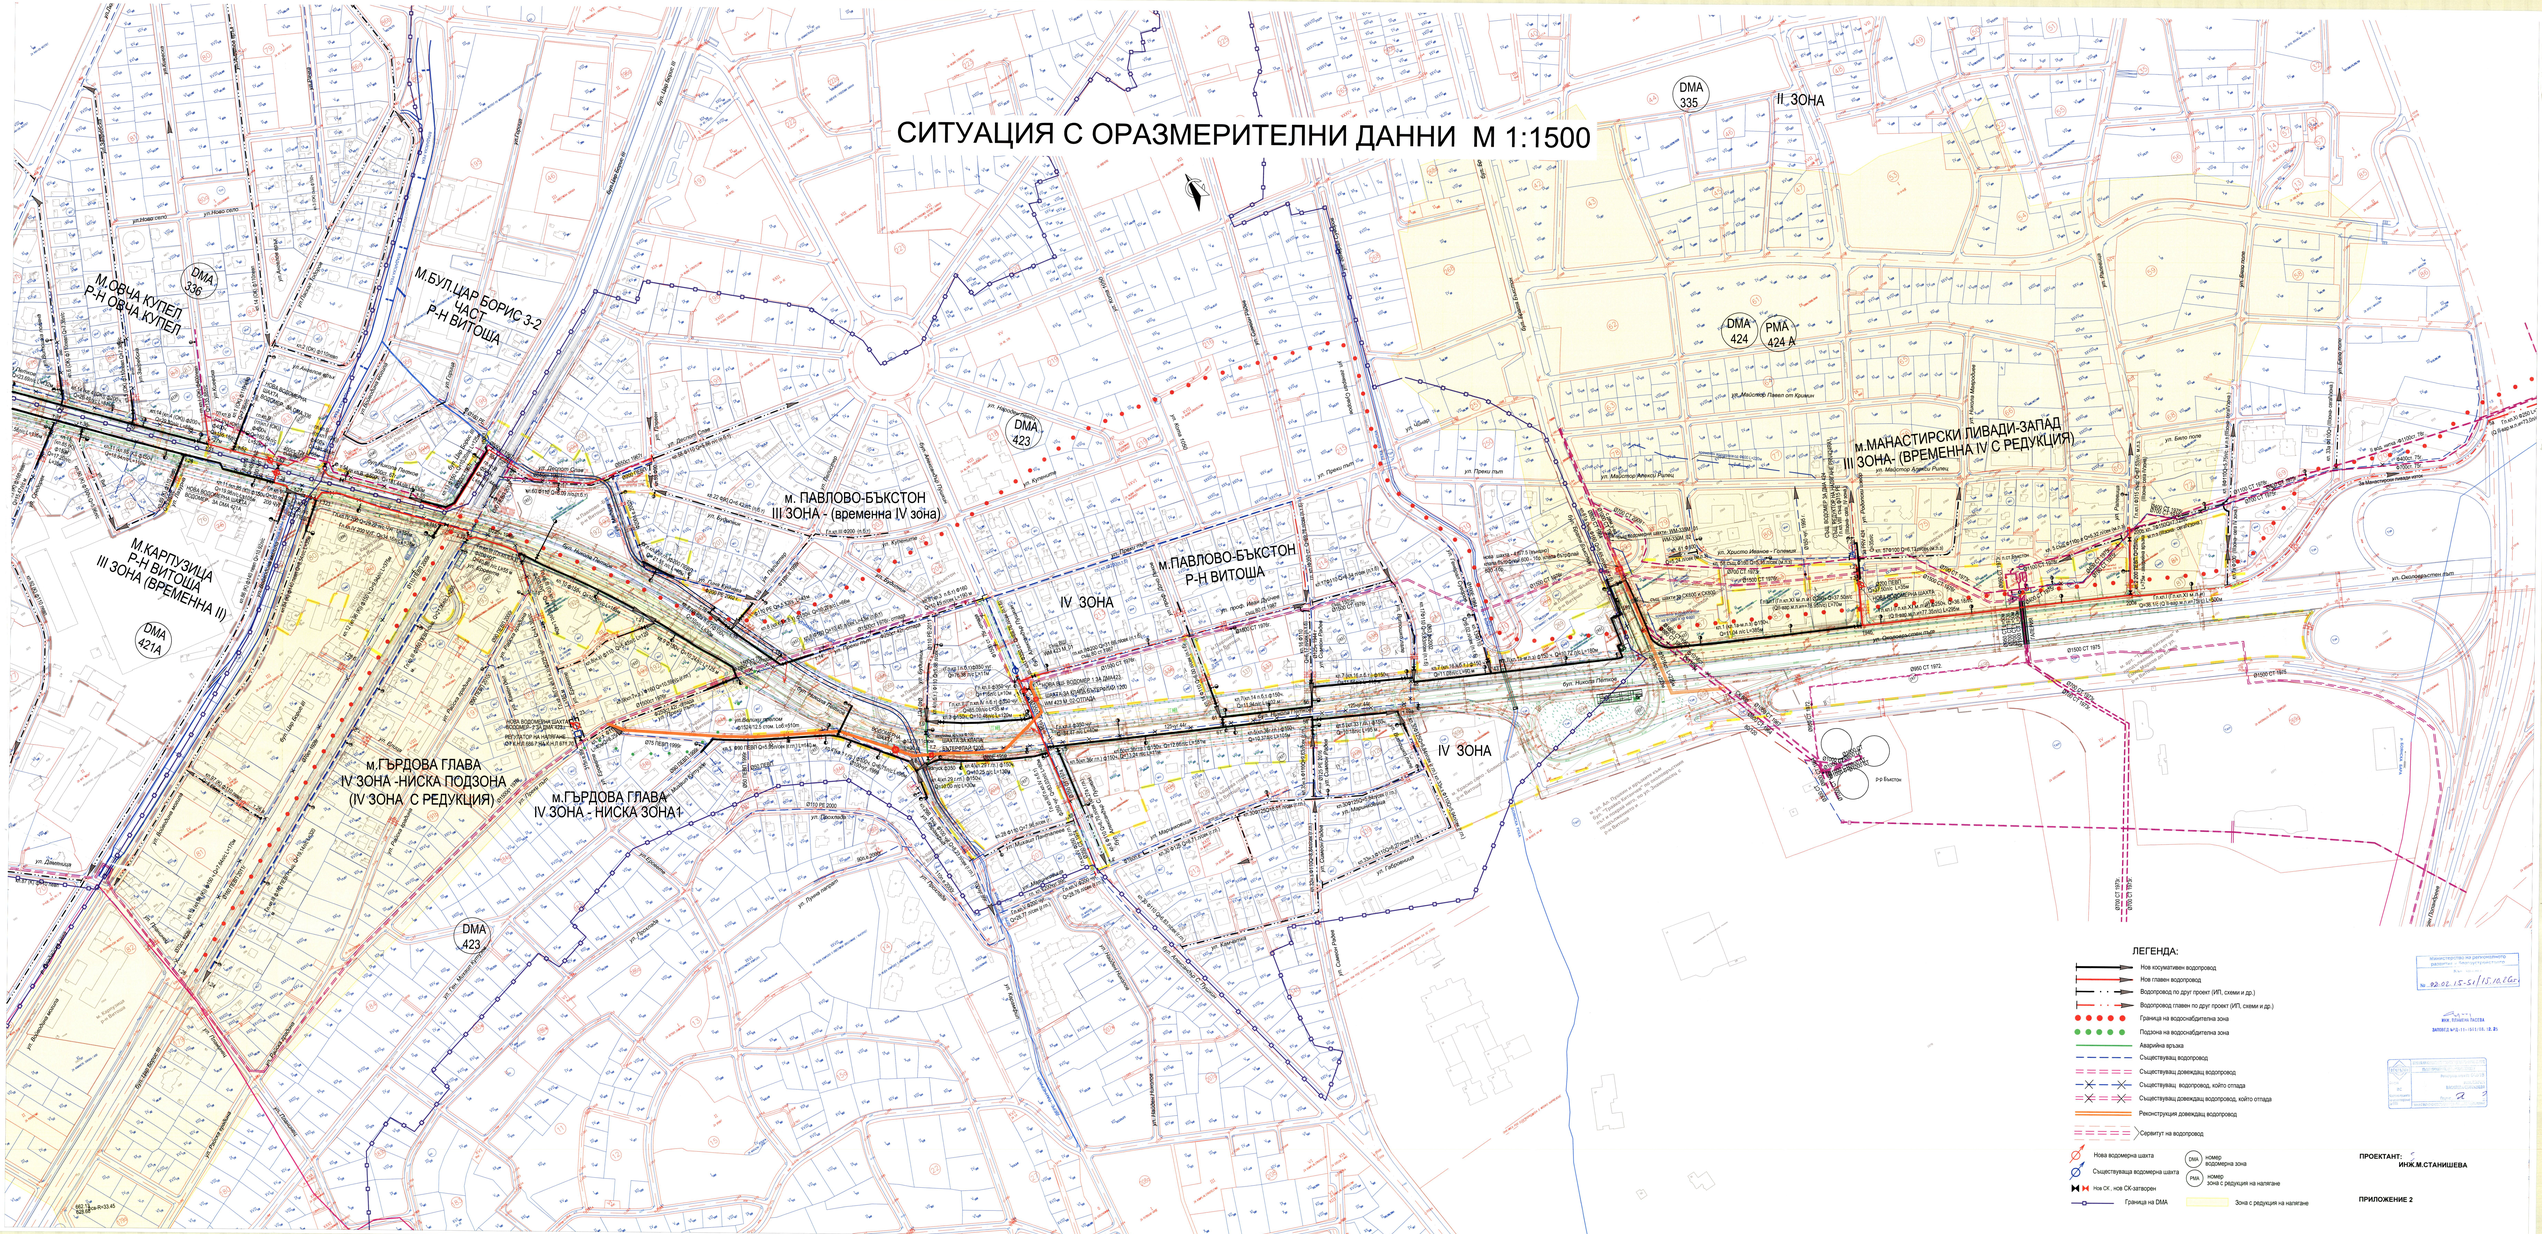

СИТУАЦИЯ С ОРАЗМЕРИТЕЛНИ ДАННИ М 1:1500
DMA 335
II ЗОНА
DMA 336
М.ОВЧА КУПЕЛ
Р-Н ОВЧА КУПЕЛ
М.БУЛ.ЦАР БОРИС 3-2 ЧАСТ
Р-Н ВИТОША
DMA 423
DMA 424
PMA 424 А
М.КАРПУЗИЦА
Р-Н ВИТОША
III ЗОНА (ВРЕМЕННА II)
DMA 421А
м. ПАВЛОВО-БЪКСТОН
III ЗОНА - (временна IV зона)
м.ПАВЛОВО-БЪКСТОН
Р-Н ВИТОША
IV ЗОНА
м.МАНАСТИРСКИ ЛИВАДИ-ЗАПАД
III ЗОНА- (ВРЕМЕННА IV С РЕДУКЦИЯ)
м.ГЪРДОВА ГЛАВА
IV ЗОНА -НИСКА ПОДЗОНА
(IV ЗОНА С РЕДУКЦИЯ)
м.ГЪРДОВА ГЛАВА
IV ЗОНА - НИСКА ЗОНА1
IV ЗОНА
DMA 423
ЛЕГЕНДА:
Нов косъмтативен водопровод
Нов главен водопровод
Водопровод по друг проект (ИП, схеми и др.)
Водопровод главен по друг проект (ИП, схеми и др.)
Граница на водоснабдителна зона
Подзона на водоснабдителна зона
Аварийна връзка
Съществуващ водопровод
Съществуващ довеждащ водопровод
Съществуващ водопровод, който отпада
Съществуващ довеждащ водопровод, който отпада
Реконструкция довеждащ водопровод
Сервитут на водопровод
Нова водомерна шахта
Съществуваща водомерна шахта
Нов СК. нов СК-затворен
Граница на DMA
DMA номер водомерна зона
PMA номер зона с редукция на налягане
Зона с редукция на налягане
ПРОЕКТАНТ:
ИНЖ.М.СТАНИШЕВА
ПРИЛОЖЕНИЕ 2