



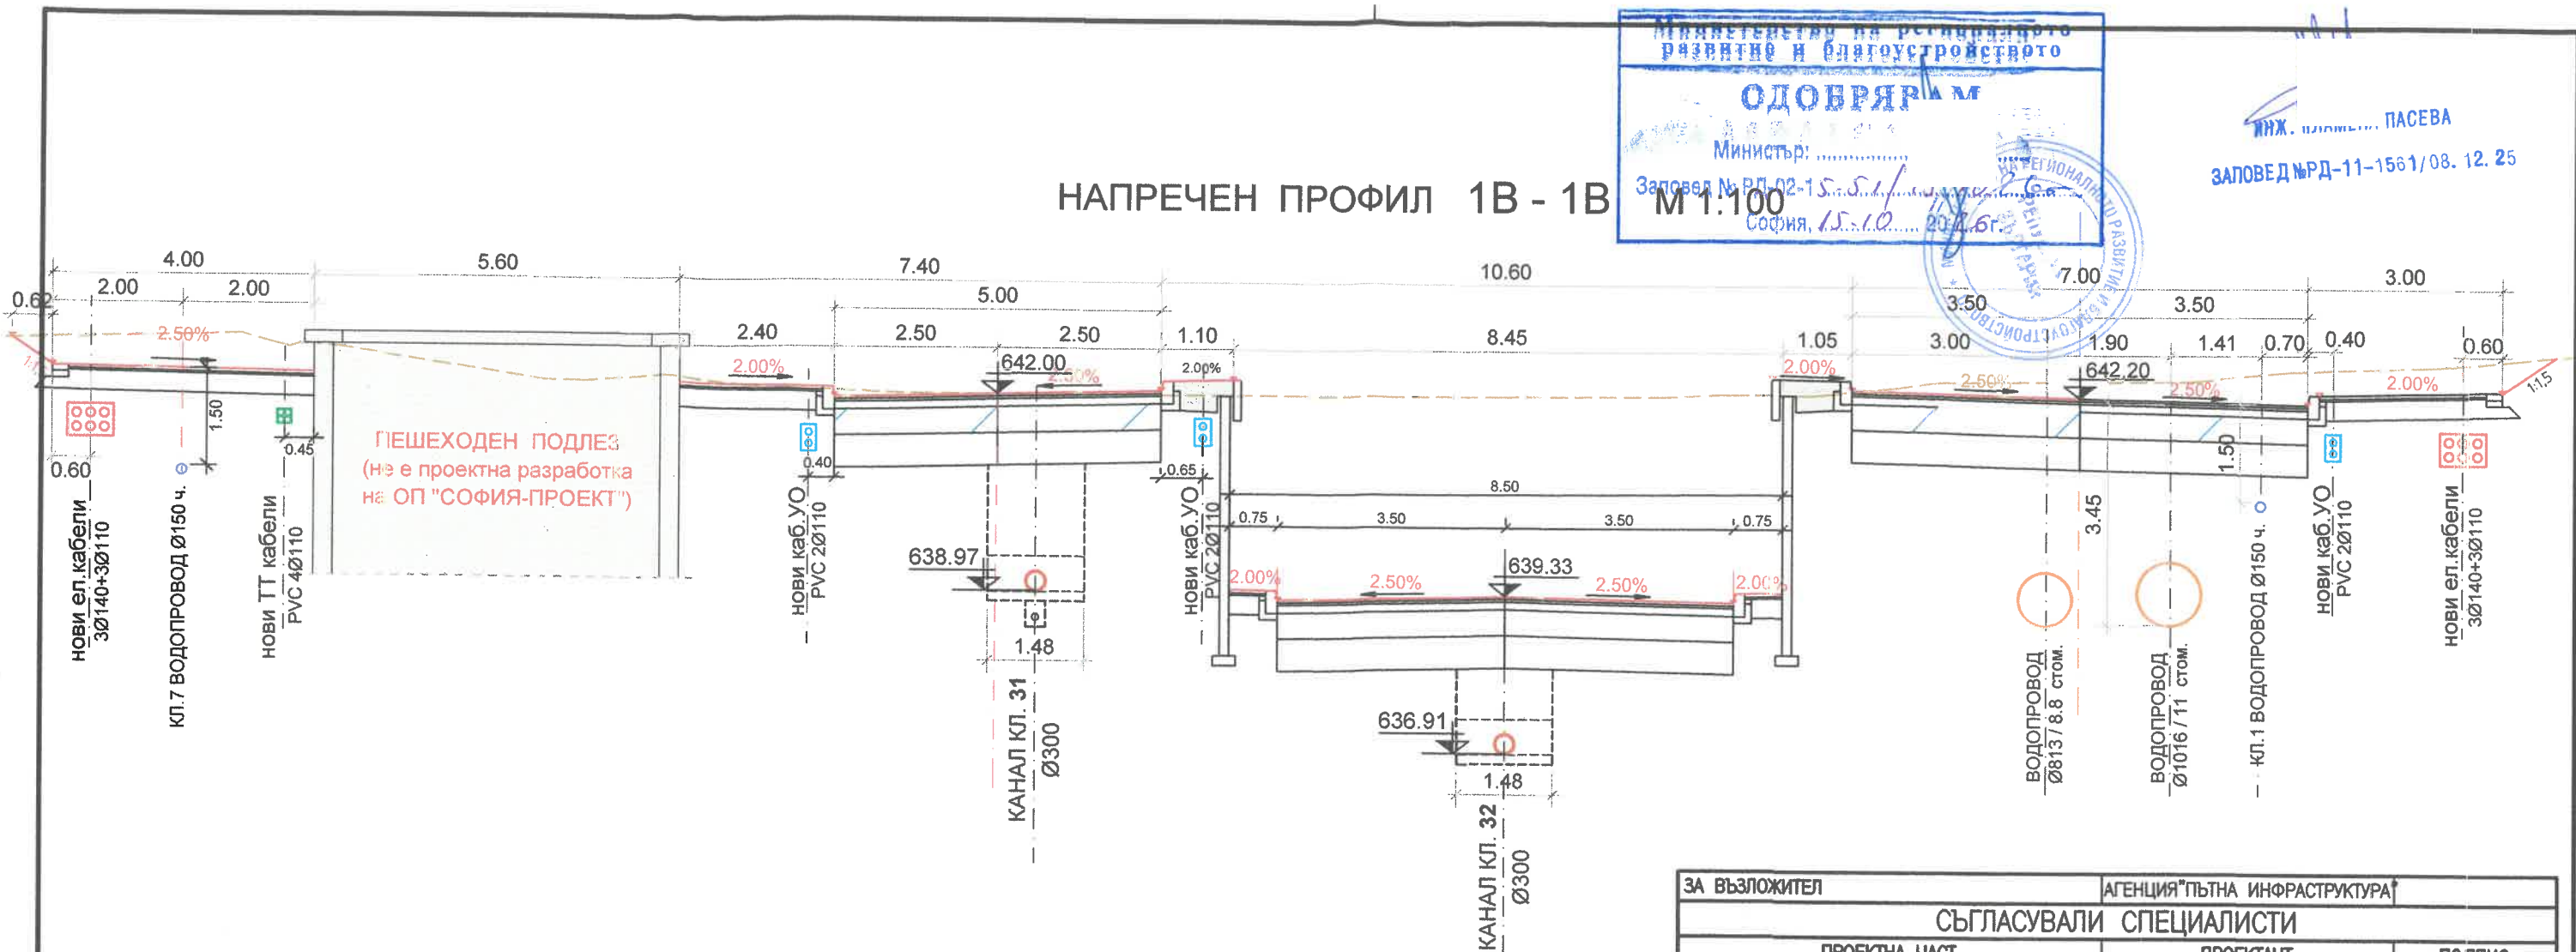

НАПРЕЧЕН ПРОФИЛ 3Б - 3Б М 1:100

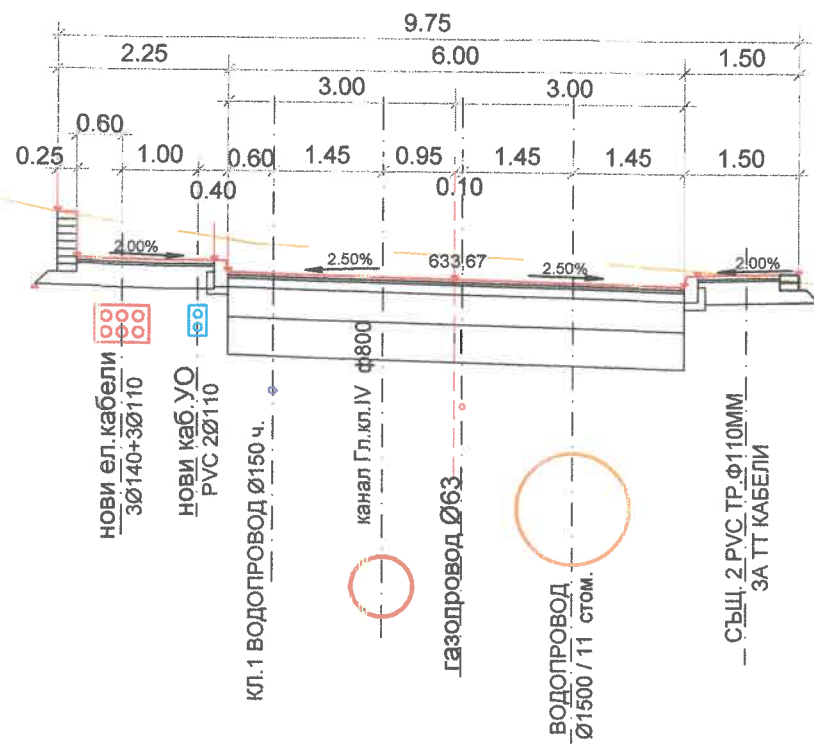

ЗА ВЪЗЛОЖИТЕЛ		АГЕНЦИЯ "ПЪТНА ИНФРАСТРУКТУРА"
СЪГЛАСУВАЛИ СПЕЦИАЛИСТИ		
ПРОЕКТНА ЧАСТ	ПРОЕКТАНТ	ПОДПИС
РЕГУЛАЦИЯ	инж. А. АПОСТОЛОВ	
КАНАЛИЗАЦИЯ	инж. М. МИШЕВА	
ВОДОСНАБДЯВАНЕ	инж. М. СТАНИШЕВА	
ЕЛЕКТРОСНАБДЯВАНЕ	инж. Д. ДИМИТРОВА	
ТЕЛЕКОМУНИКАЦИИ	инж. СТ. ЧАУШЕВА	
ГАЗОСНАБДЯВАНЕ	инж. Р. ТОДОРОВА	

ОП „СОФИЯ - ПРОЕКТ“				
София 1309, ж.к. Зона Б-19, ул. „Димитър Петков“, бл. 15-Б, вх. Б, ет. 3, тел.: 02 929 81 51, факс: 02 929 41 51, е-поща: sofiaeproekt@gmail.com				
ВЪЗЛОЖИТЕЛ:	АГЕНЦИЯ "ПЪТНА ИНФРАСТРУКТУРА"			
ОБЕКТ:	"СОФИЙСКИ ОКОЛОВРЪСТЕН ПЪТ" В ОБХВАТ ОТ МАЛКО ПРЕДИ ул. "РАЛЕВИЦА" ДО ул. "ЛАЗУРНА" И ул. "КИЕВСКА" ОТ км 50+500 ДО км 52+760 И ИЗМЕНЕНИЕ НА ПЛАНА ЗА РЕГУЛАЦИЯ НА ЗАСЕГНАТИТЕ ЧАСТИ ОТ КОНТАКТНИТЕ КВАРТАЛИ, РАЙОНИ ВИТОША, ОВЧА КУПЕЛ			
ЧАСТ:	КАНАЛИЗАЦИЯ			
ЧЕРТЕЖ:	НАПРЕЧЕН ПРОФИЛ 1В - 1В и 3Б - 3Б			
ИМЕ НА ФАЙЛ:	3_6_НАП. ПРОФИЛИ ЧЛ.108 2024.DWG			
ДЪЛЖНОСТ	ИМЕ И ФАМИЛИЯ	ПОДПИС	КОД:	23153_K
ПРОЕКТАНТ:			ФАЗА:	ПЛАН СХЕМИ-чл.108
ПРОЕКТАНТ:	ИНЖ. М. МИШЕВА		МАЩАБ:	1 : 100
Р-Л СЕКТОР:	ИНЖ. М. МИШЕВА		ЧЕРТЕЖ No:	3.6
Р-Л АТЕЛИЕ:	ИНЖ. Т. ГРУЕВА		ЛИСТ No:	
ГЛАВЕН ИНЖЕНЕР:	ИНЖ. Г. ЙОРДАНОВА		РЕДАКЦИЯ:	0
И.Д. ДИРЕКТОР:	ИНЖ. Р. НАУМОВА		ДАТА:	м. 07. 2023г.