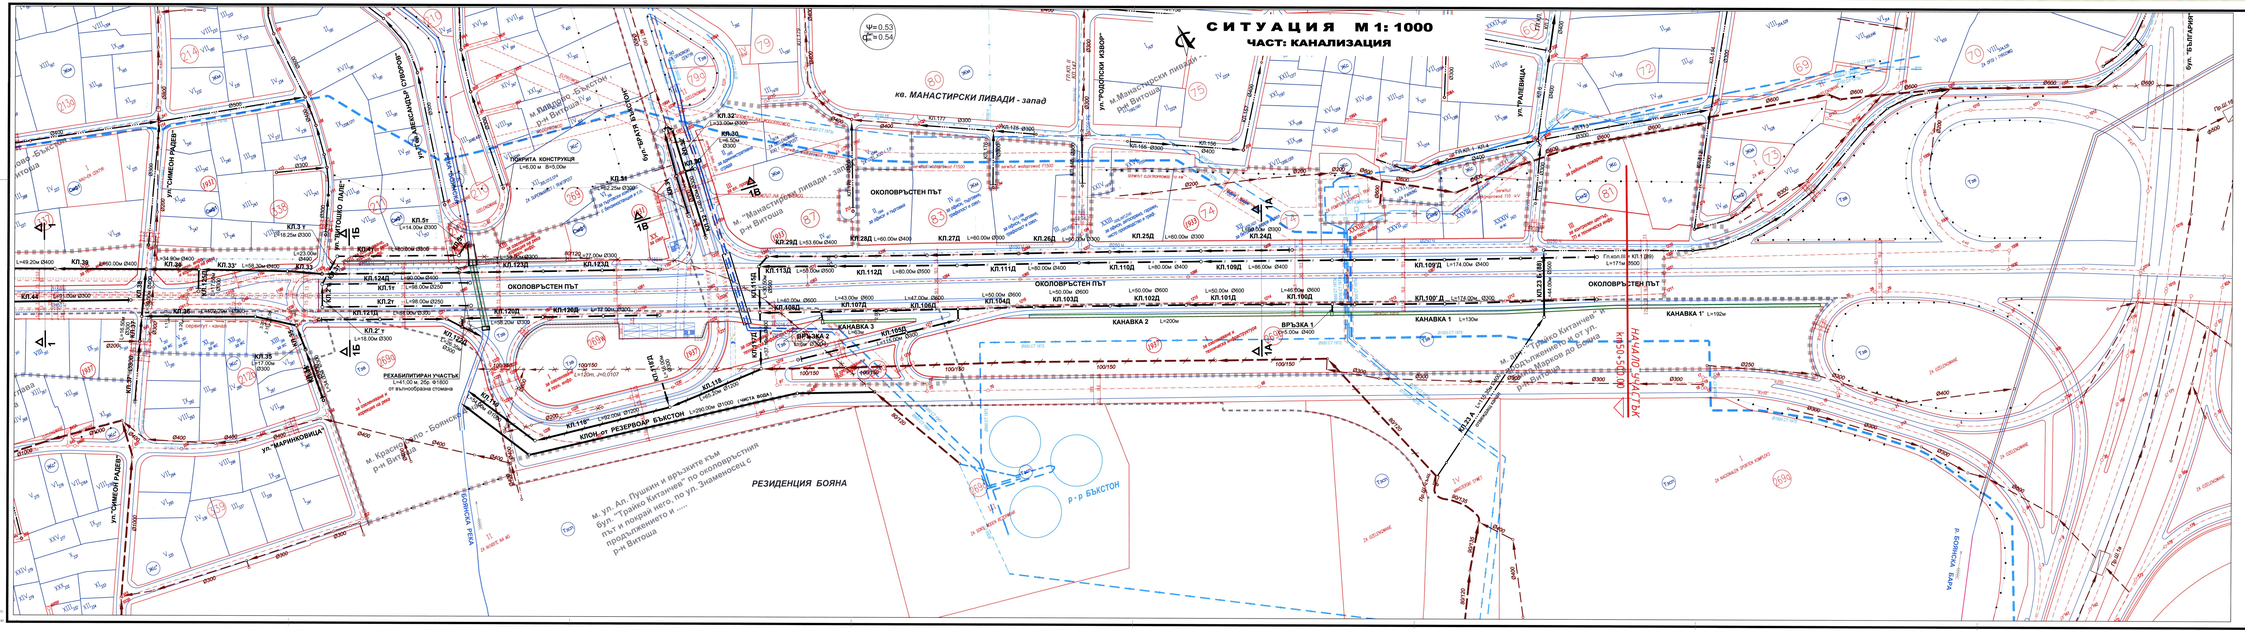
СИТУАЦИЯ М 1: 1000
ЧАСТ: КАНАЛИЗАЦИЯ
ОКОЛОВЪРСТЕН ПЪТ
ОКОЛОВЪРСТЕН ПЪТ
ОКОЛОВЪРСТЕН ПЪТ