СИТУАЦИЯ М 1: 1000
ЧАСТ: КАНАЛИЗАЦИЯ

ул."СИМЕОН РАДЕВ"
кв. ПАВЛОВО - БЪКСТОН
кв. ГЪРДОВА ГЛАВА
ОКОЛОВРЪСТЕН ПЪТ
ДЕРЕ ПАНЧЕРИЦА
ВЛАДАЙСКА РЕКА
кв. КАРПУЗИЦА
km52+760.00
КРАЙ УЧАСТЪК
Гл. Клон IV
ГЛ.КОЛЕКТОР IV
ул."ВЕЛИКИ ПРЕЛОМ"
ул."ПРЕКИ ПЪТ"
ул."АНГЕЛОВ ВРЪХ"
ул."ДЕСПОТ СЛАВ"
Ψ=0.52
Ψ=0.57

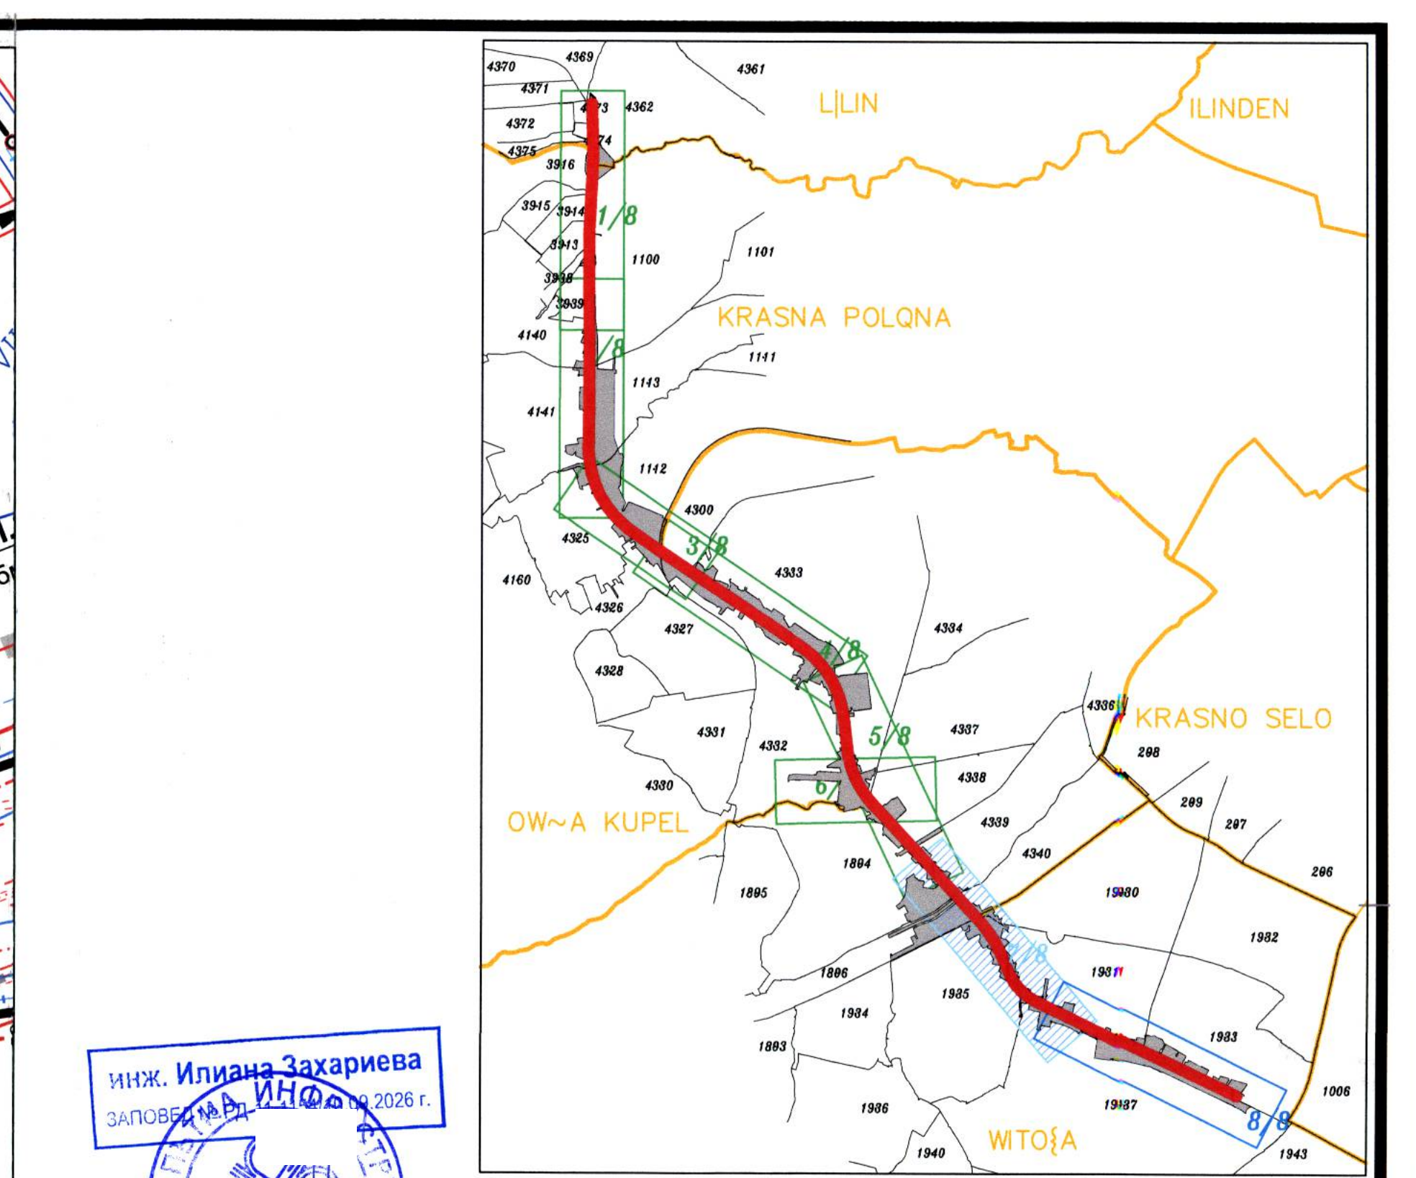
LULIN
KRASNA POLQNA
OW4A KUPEL
WITO{A

инж. Илиана Захариева
ЗАПОВЕД № РД-[redacted].09.2026 г.
АГЕНЦИЯ „ПЪТНА ИНФРАСТРУКТУРА“ СОФИЯ

ЛЕГЕНДА

КЛ.63	- НОВОПРОЕКТИРАН КАНАЛ – СОП
	- НОВОПРОЕКТИРАН ОТЛИВЕН КАНАЛ - СОП
КЛ.130д	- НОВОПРОЕКТИРАН ДЪЖДОВЕН КАНАЛ - СОП
КЛ.156 Ø400	- КАНАЛ - ИП ЗА СЪОТВЕТНА ТЕРИТОРИЯ
ГЛ.КОЛОН I Ø300	- СЪЩЕСТВУВАЩ КАНАЛ
	- СЪЩЕСТВУВАЩ ОТЛИВЕН КАНАЛ
	- СЪЩЕСТВУВАЩ КАНАЛ, КОЙТО ОТПАДА
Ø1500 СТ 1976г. Ø80 СТ 1987	- СЪЩЕСТВУВАЩ ВОДОПРОВОД
Ø1524 СТ. Ø150 Ч	- ВОДОПРОВОД - СОП по друг проект

Министерство на регионалното развитие и благоустройството
ОДОБРЯВАМ
Министър: [redacted]
Заповед № РД-02-15-[redacted]
София, 10.26 г.

ЗА ВЪЗЛОЖИТЕЛ	АГЕНЦИЯ"ПЪТНА ИНФРАСТРУКТУРА"	
СЪГЛАСУВАЛИ СПЕЦИАЛИСТИ		
ПРОЕКТНА ЧАСТ	ПРОЕКТАНТ	ПОДПИС
РЕГУЛАЦИЯ	инж. А. АПОСТОЛОВ	[redacted]
КАНАЛИЗАЦИЯ	инж. М. МИШЕВА	[redacted]
ВОДОСНАБДЯВАНЕ	инж. М. СТАНИШЕВА	[redacted]
ЕЛЕКТРОСНАБДЯВАНЕ	инж. Д. ДИМИТРОВА	[redacted]
ТЕЛЕКОМУНИКАЦИИ	инж. СТ. ЧАУШЕВА	[redacted]
ГАЗОСНАБДЯВАНЕ	инж. Р. ТОДОРОВА	[redacted]

Камара на инженерите в инвестиционното проектиране
Пълна проектантска правоспособност
Регистрационен № 08610
инж. МАРИЯНА КИРИЛОВА МИШЕВА
Секция: ВС
Части на проекта: по удостоверение за ППП
Подпис: [redacted]
Важи с заверено удостоверение за ППП за текущата година

R2 - 01-2025г.

ОП „СОФИЯ - ПРОЕКТ“

София 1309, ж.к. Зона Б-19, ул. „Димитър Петков“, бл. 15-Б, вх. Б, ет. 3,
тел.: 02 929 81 51, факс: 02 929 41 51, е-поща: sofiaproekt@gmail.com

ВЪЗЛОЖИТЕЛ: АГЕНЦИЯ "ПЪТНА ИНФРАСТРУКТУРА"

ОБЕКТ: "СОФИЙСКИ ОКОЛОВРЪСТЕН ПЪТ" В ОБХВАТ ОТ МАЛКО ПРЕДИ ул."РАЛЕВИЦА" ДО ул."ЛАЗУРНА" И ул."КИЕВСКА" ОТ **км 50+500** ДО **км 52+760** И ИЗМЕНЕНИЕ НА ПЛАНА ЗА РЕГУЛАЦИЯ НА ЗАСЕГНАТИТЕ ЧАСТИ ОТ КОНТАКТНИТЕ КВАРТАЛИ, РАЙОНИ ВИТОША, ОВЧА КУПЕЛ

ЧАСТ: КАНАЛИЗАЦИЯ

ЧЕРТЕЖ: **СИТУАЦИЯ**
от ул."СИМЕОН РАДЕВ" до ул."ВЛАДАЙСКА РЕКА"

ИМЕ НА ФАЙЛ: 1_SIT–АПИ_SOP_KAN 2022+23+24 СОФ.В_2025.DWG

ДЛЪЖНОСТ	ИМЕ И ФАМИЛИЯ	ПОДПИС		
ПРОЕКТАНТ:		[redacted]	КОД:	23153_К
ПРОЕКТАНТ:	ИНЖ. М. МИШЕВА		ФАЗА:	ПЛАН СХЕМИ–чл.108
Р–Л СЕКТОР:	ИНЖ. М. МИШЕВА		МАЩАБ:	1 : 1000
Р–Л АТЕЛИЕ:	ИНЖ. Т. ГРУЕВА		ЧЕРТЕЖ No:	1.2
ГЛАВЕН ИНЖЕНЕР:	ИНЖ. Г. ЙОРДАНОВА		ЛИСТ No:	ЛИСТ 2
И.Д. ДИРЕКТОР:	ИНЖ. Р. НАУМОВА		РЕДАКЦИЯ:	R1
			ДАТА:	м. 07. 2023г.