



НАПРЕЧЕН ПРОФИЛ 1А - 1А М 1:100

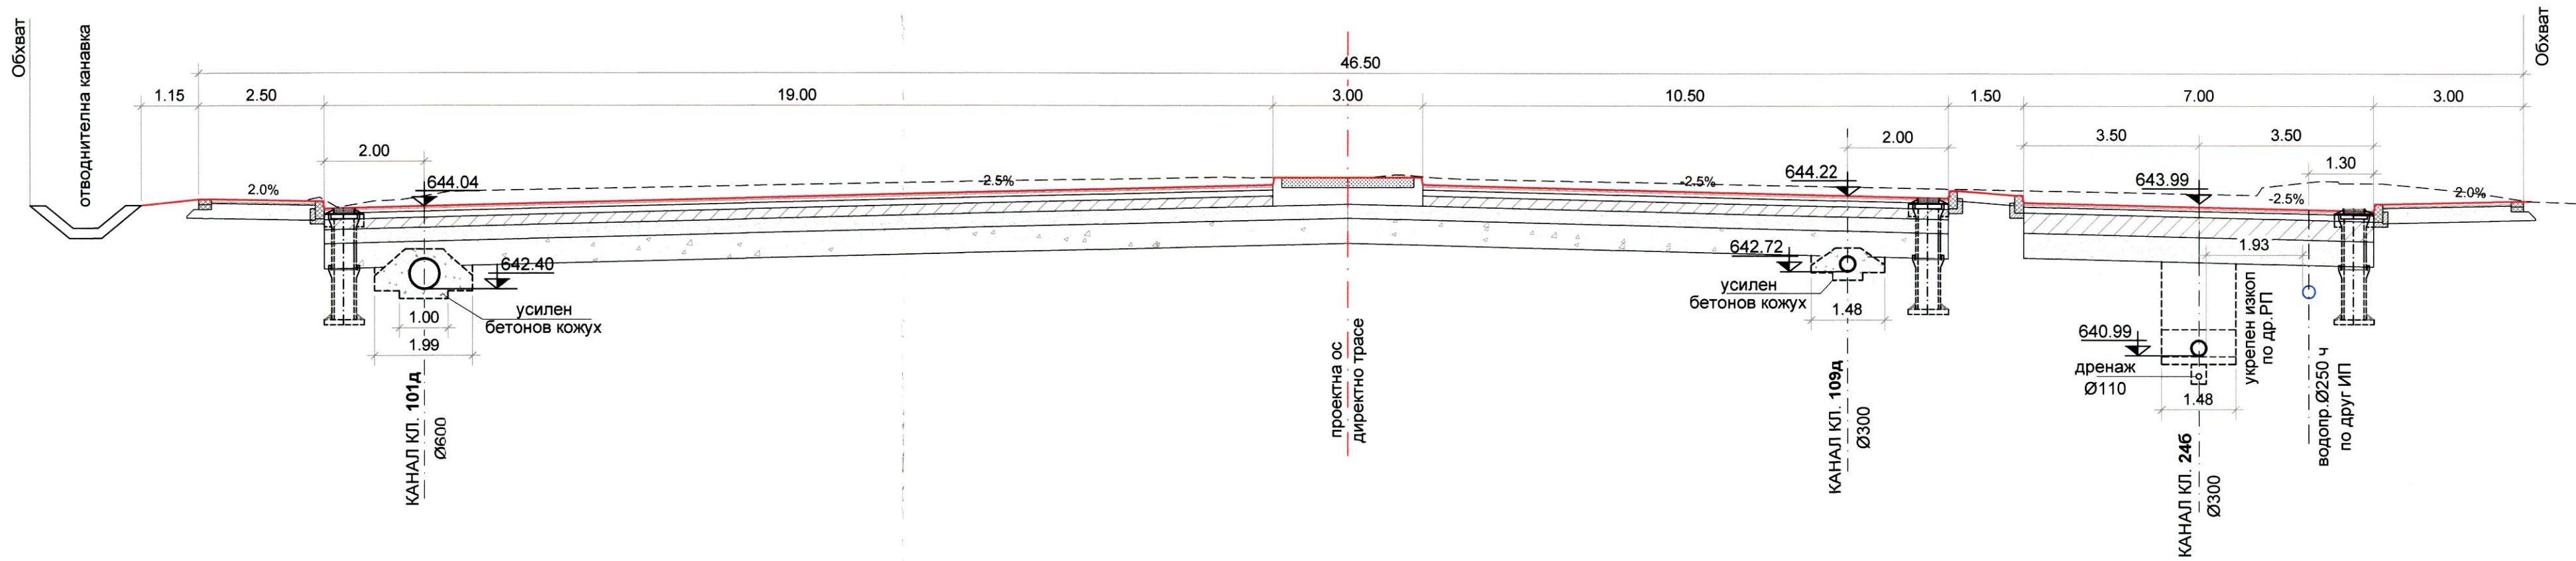

НАПРЕЧЕН ПРОФИЛ 1Б - 1Б М 1:100

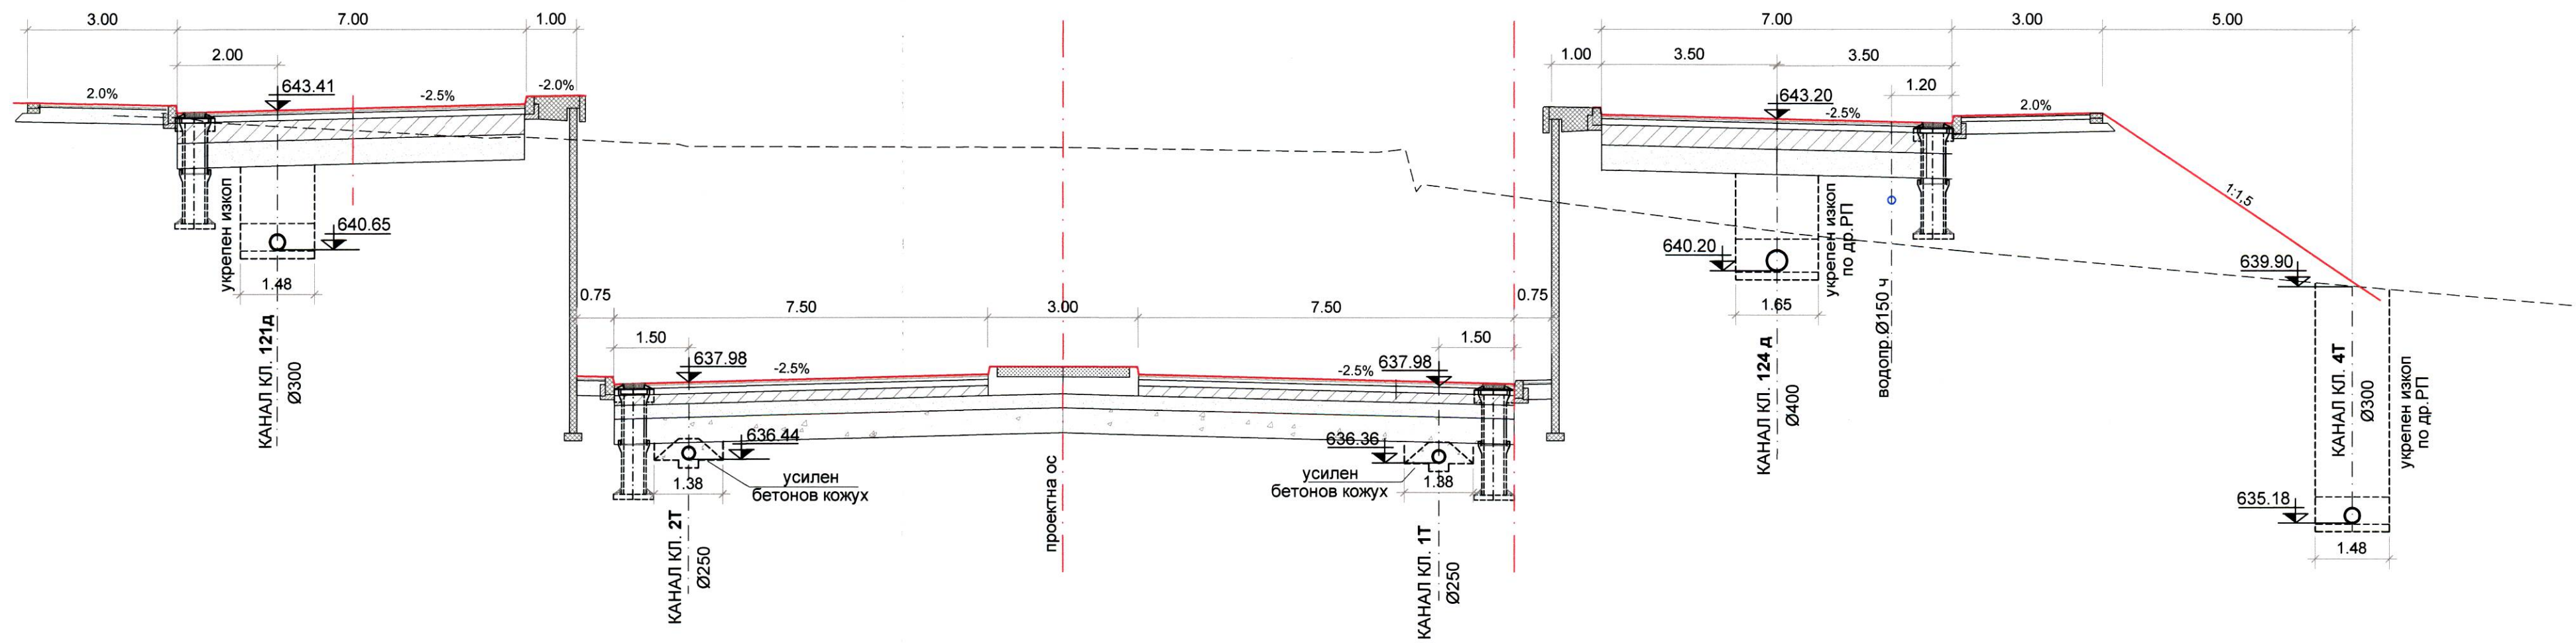

Министерство на регионалното развитие и благоустройството
ОДОБРЕНО
Министър:
Заповед №РД-02-15... 5/15.10.2020
Състав: 1/10.10.2020

ЗА ВЪЗЛОЖИТЕЛ		АГЕНЦИЯ "ПЪТНА ИНФРАСТРУКТУРА"
СЪГЛАСУВАЛИ СПЕЦИАЛИСТИ		
ПРОЕКТНА ЧАСТ	ПРОЕКТАНТ	ПОДПИС
РЕГУЛАЦИЯ	инж. А. АПОСТОЛОВ	
КАНАЛИЗАЦИЯ	инж. М. МИШЕВА	
ВОДОСНАБДЯВАНЕ	инж. М. СТАНИШЕВА	
ЕЛЕКТРОСНАБДЯВАНЕ	инж. Д. ДИМИТРОВА	
ТЕЛЕКОМУНИКАЦИИ	инж. СТ. ЧАУШЕВА	
ГАЗОСНАБДЯВАНЕ	инж. Р. ТОДОРОВА	



ОП „СОФИЯ - ПРОЕКТ“

София 1309, ж.к. Зона Б-19, ул. „Димитър Петков“, бл. 15-Б, вх. Б, ет. 3,
тел.: 02 929 81 51, факс: 02 929 41 51, е-пошта: sofiaprojekt@gmail.com

Възложител: АГЕНЦИЯ "ПЪТНА ИНФРАСТРУКТУРА"
ОБЕКТ:
"СОФИЙСКИ ОКОЛОВРЪСТЕН ПЪТ" В ОБХВАТ ОТ МАЛКО ПРЕДИ ул."РАЛЕВИЦА" ДО ул."ЛАЗУРНА" И ул."КИЕВСКА" ОТ км 50+500 ДО км 52+760 И ИЗМЕНЕНИЕ НА ПЛАНА ЗА РЕГУЛАЦИЯ НА ЗАСЕГНАТИТЕ ЧАСТИ ОТ КОНТАКТНИТЕ КВАРТАЛИ, РАЙОНИ ВИТОША, ОВЧА КУПЕЛ

ЧАСТ: КАНАЛИЗАЦИЯ
ЧЕРТЕЖ:
НАПРЕЧЕН ПРОФИЛ 1А - 1А И 1Б - 1Б

ИМЕ НА ФАЙЛ: 3_1-2-3-4_НАП. ПРОФИЛИ ЧЛ.108 2023.DWG				
ДЪЛЖНОСТ	ИМЕ И ФАМИЛИЯ	ПОДПИС	КОД:	23153_K
ПРОЕКТАНТ:			ФАЗА:	ПЛАН СХЕМИ-чл.108
ПРОЕКТАНТ:	ИНЖ. М. МИШЕВА		МАЩАБ:	1 : 100
Р-Л СЕКТОР:	ИНЖ. М. МИШЕВА		ЧЕРТЕЖ No:	3.1
Р-Л АТЕЛИЕ:	ИНЖ. Т. ГРУЕВА		ЛИСТ No:	
ПЛАВЕН ИНЖЕНЕР:	ИНЖ. Г. ЙОРДАНОВА		РЕДАКЦИЯ:	0
И.Д. ДИРЕКТОР:	ИНЖ. Р. НАУМОВА		ДАТА:	м. 07. 2023г.

КАНАЛ НА ИМ-ОБЕКТА В ИНТЕРЕСИ НА ПРОЕКТА
ПЪТНА ПРОЕКТИРНА ПРОЕКТИРОВАНОСТ
Регистрационен № 086.10
ИНЖ. МАРИЯНА ЦИРИЛОВА МИШЕВА
Подпис:
Секция: ВС
Части на проекта: по удостоверение за ПП
за ПП

ИНЖ. ПЛАМЕНА ПАСЕВА
ЗАПОВЕД №РД-11-1561/03. 12. 25