

НАПРЕЧЕН ПРОФИЛ 3А - 3А М 1:100

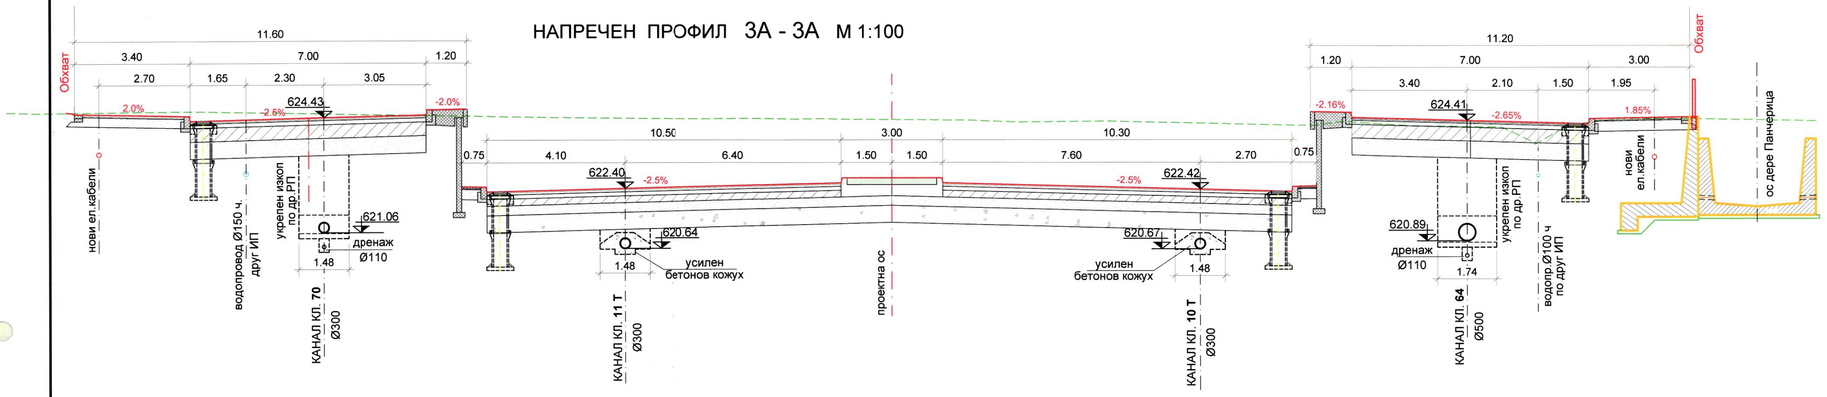

НАПРЕЧЕН ПРОФИЛ 4 - 4 М 1:100

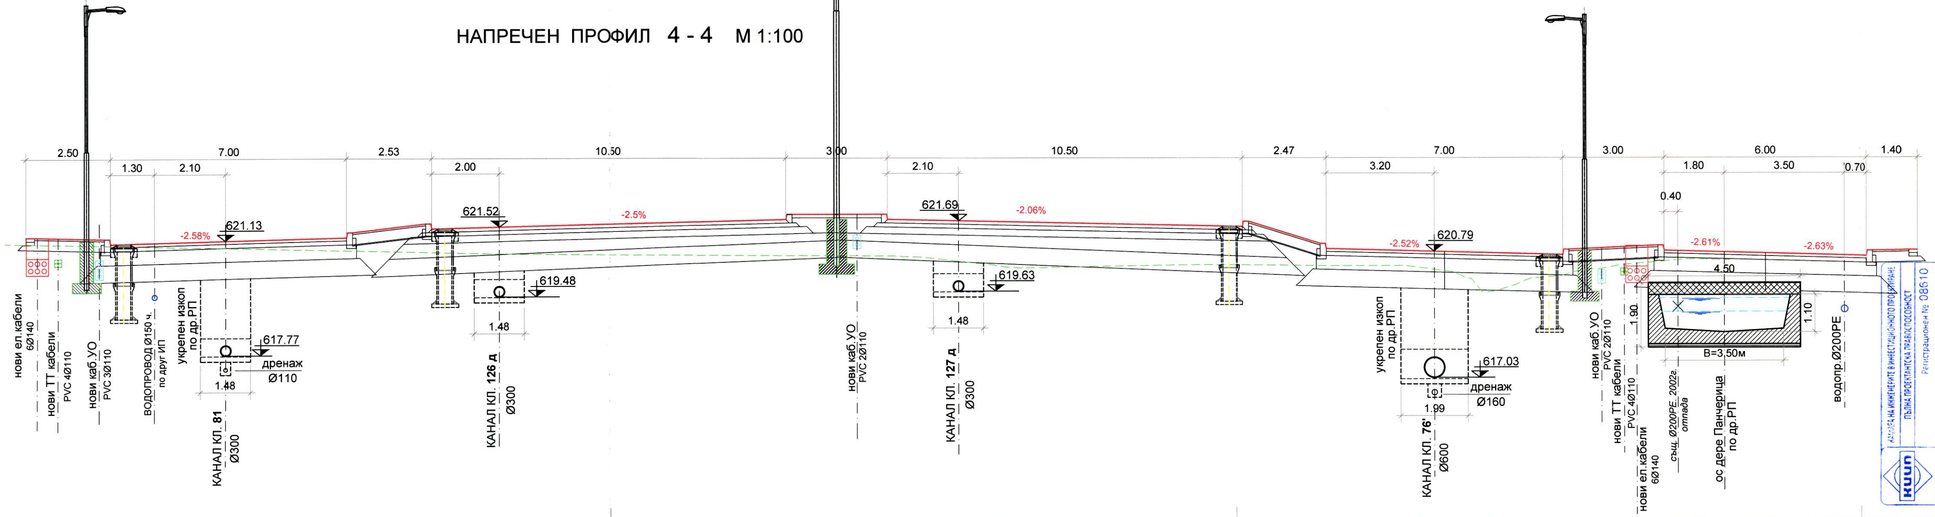

Министерство на регионалното развитие и благоустройството
ОДОБРЯВАМ
Министър
Заповед № РД-02-14-1581/15.12.2025 г.
София, 15.12.2025 г.

ИНЖ. ПЛАМЕНА ПАСЕВА
ЗАПОВЕД №РД-11-1581/03.12.25

ЗА ВЪЗЛОЖИТЕЛ	АГЕНЦИЯ"ПЪТНА ИНФРАСТРУКТУРА"	
СЪГЛАСУВАЛИ СПЕЦИАЛИСТИ		
ПРОЕКТНА ЧАСТ	ПРОЕКТАНТ	ПОДПИС
РЕГУЛАЦИЯ	инж. А. АПОСТОЛОВ	
КАНАЛИЗАЦИЯ	инж. М. МИШЕВА	
ВОДОСНАБДЯВАНЕ	инж. М. СТАНИШЕВА	
ЕЛЕКТРОСНАБДЯВАНЕ	инж. Д. ДИМИТРОВА	
ТЕЛЕКОМУНИКАЦИИ	инж. СТ. ЧАУШЕВА	
ГАЗОСНАБДЯВАНЕ	инж. Р. ТОДОРОВА	

ОП „СОФИЯ - ПРОЕКТ“
София 1309, ж.к. Зона Б-19, ул. „Димитър Петков“, бл. 15-Б, вх. Б, ет. 3,
тел.: 02 929 81 51, факс: 02 929 41 51, е-поща: sofiaproekt@gmail.com

ВЪЗЛОЖИТЕЛ: АГЕНЦИЯ "ПЪТНА ИНФРАСТРУКТУРА"

ОБЕКТ: "СОФИЙСКИ ОКОЛОВРЪСТЕН ПЪТ" В ОБХВАТ ОТ МАЛКО ПРЕДИ ул."РАЛЕВИЦА" ДО ул."ЛАЗУРНА" И ул."КИЕВСКА" ОТ **км 50+500** ДО **км 52+760** И ИЗМЕНЕНИЕ НА ПЛАНА ЗА РЕГУЛАЦИЯ НА ЗАСЕГНАТИТЕ ЧАСТИ ОТ КОНТАКТНИТЕ КВАРТАЛИ, РАЙОНИ ВИТОША, ОВЧА КУПЕЛ

ЧАСТ: КАНАЛИЗАЦИЯ

ЧЕРТЕЖ: **НАПРЕЧЕН ПРОФИЛ 3А - 3А И 4 - 4**

ИМЕ НА ФАЙЛ: 3_1-2-3-4_НАП. ПРОФИЛИ ЧЛ.108 2023.DWG

ДЪЛЖНОСТ	ИМЕ И ФАМИЛИЯ	ПОДПИС
ПРОЕКТАНТ:		
ПРОЕКТАНТ:	ИНЖ. М. МИШЕВА	
Р-Л СЕКТОР:	ИНЖ. М. МИШЕВА	
Р-Л АТЕЛИЕ:	ИНЖ. Т. ГРУЕВА	
ГЛАВЕН ИНЖЕНЕР:	ИНЖ. Г. ЙОРДАНОВА	
И.Д. ДИРЕКТОР:	ИНЖ. Р. НАУМОВА	

КОД:	23153_К
ФАЗА:	ПЛАН СХЕМИ–чл.108
МАЩАБ:	1 : 100
ЧЕРТЕЖ No:	3.5
ЛИСТ No:	
РЕДАКЦИЯ:	0
ДАТА:	м. 07. 2023г.