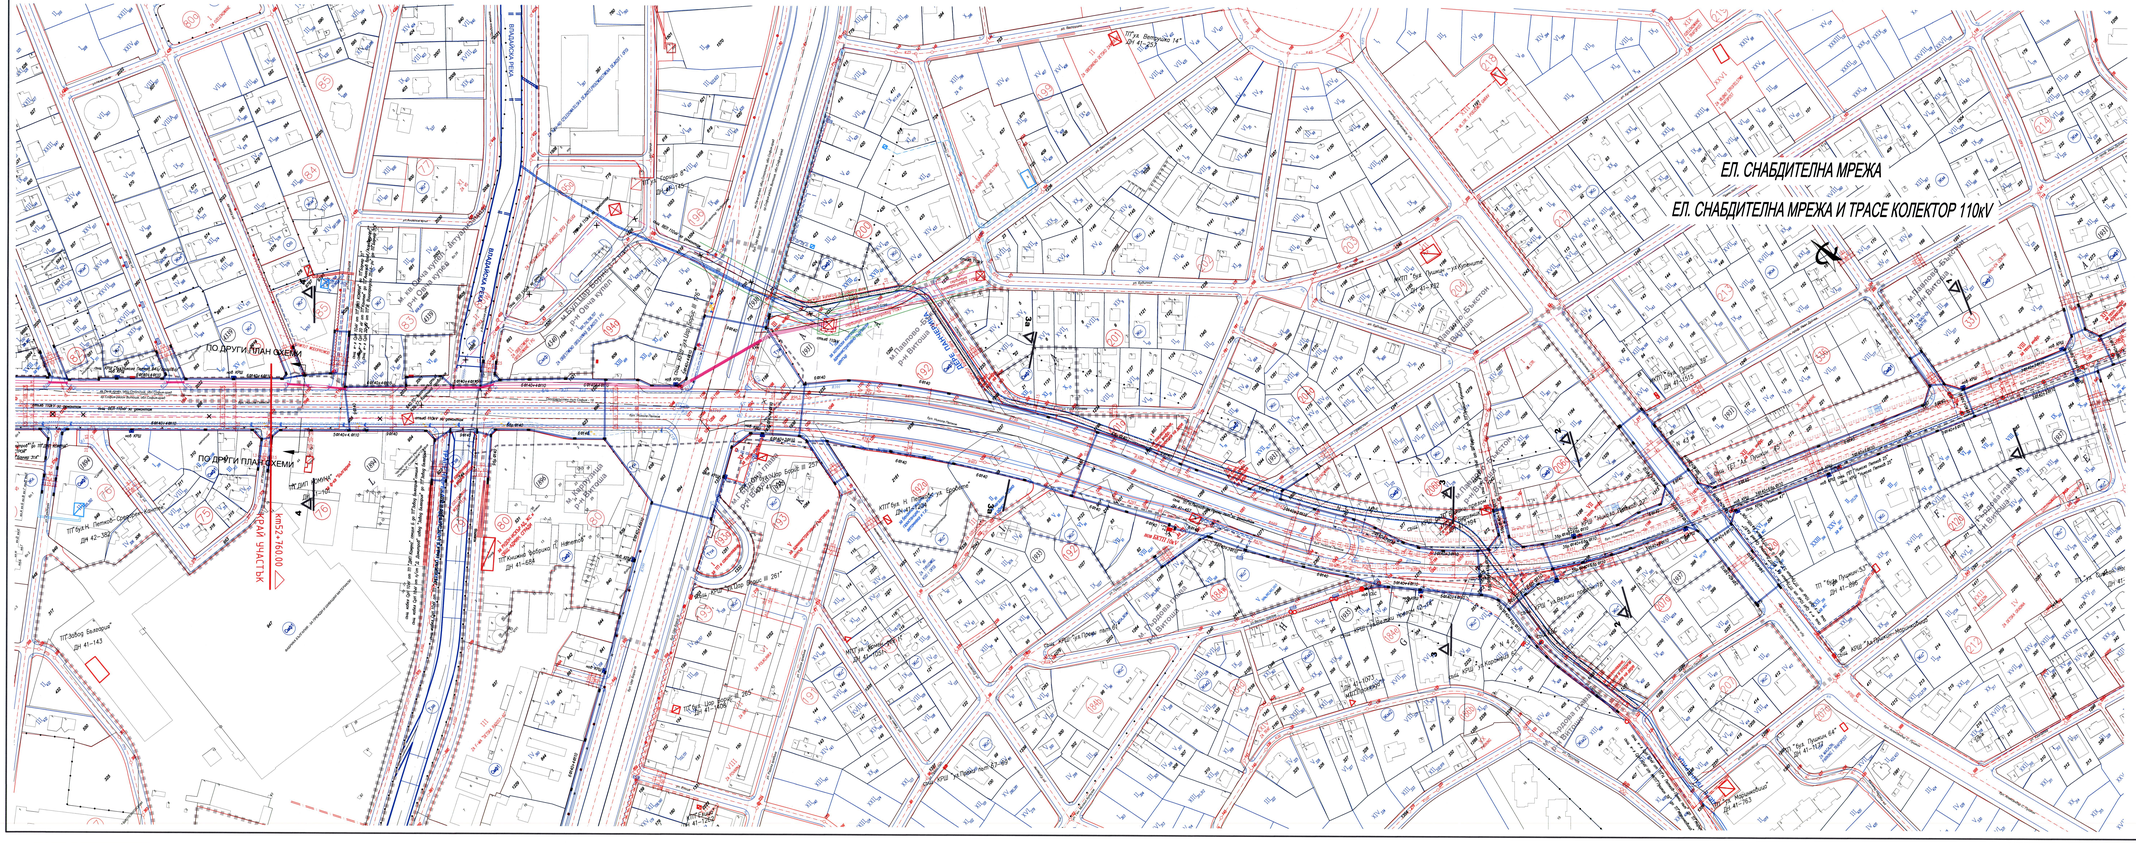

ЕЛ. СНАБДИТЕЛНА МРЕЖА
ЕЛ. СНАБДИТЕЛНА МРЕЖА И ТРАСЕ КОЛЕКТОР 110kV
Л Е Г Е Н Д А
- СЪЩЕСТВУВАЩ ТРАНСФОРМАТОРЕН ПОСТ
- СЪЩЕСТВУВАЩ МАЧТОВ ТРАНСФОРМАТОРЕН ПОСТ
- СЪЩЕСТВУВАЩ КАБЕЛ СрН 10kV
- СЪЩЕСТВУВАЩ КАБЕЛ СрН 20kV
- СЪЩЕСТВУВАЩ КАБЕЛ НН 1 kV
- СЪЩЕСТВУВАЩ БЕТОНОВ СТЪЛБ С ЕЛЕКТРОМЕРНО ТАБЛО
- СЪЩЕСТВУВАЩА РАЗПРЕДЕЛИТЕЛНА КАСЕТКА
- СЪЩЕСТВУВАЩА КАБЕЛНА ШАХТА
- СЪЩЕСТВУВАЩ БЕТОНОВ СТЪЛБ
- СЪЩЕСТВУВАЩА ВЪЗДУШНА МРЕЖА С УП НН 1kV
- СЪЩЕСТВУВАЩА ВЪЗДУШНА МРЕЖА С АС ПРОВОДНИЦИ НН 1kV
- СЪЩЕСТВУВАЩ Ж.Р. СТЪЛБ
- СЪЩЕСТВУВАЩ ВЪЗДУШЕН ЕЛ ПРОВОД 20kV със СЕРВИТУТ
- СЪЩЕСТВУВАЩИ ЕЛ СЪОРЪЖЕНИЯ ЗА ДЕМОНТАЖ
- НОВА КАБЕЛНА ШАХТА С ТРИ КАПАКА
6Ф140
- НОВА ТРЪБНА PVC МРЕЖА
нов КРШ
- НОВ КАБЕЛЕН РАЗПРЕДЕЛИТЕЛЕН ШКАФ
6бр.Ф140
- СЕЧЕНИЕ НА НОВА ТРЪБНА МРЕЖА
- НОВ ЖР СТЪЛБ ЗА ВЕЛ 20kV със СЕРВИТУТ
- НОВ ВЪЗДУШЕН ЕЛ ПРОВОД 20kV със СЕРВИТУТ
нов БКТП 20kV
- НОВ БКТП 20kV
- СЪЩЕСТВУВАЩ ВЪЗДУШЕН ЕЛ ПРОВОД 110kV със СЕРВИТУТ
- ТРАСЕ НА НОВ КАБЕЛЕН КОЛЕКТОР 110kV
ВЛАДАЙСКА РЕКА
ПО ДРУГИ ПЛАН СХЕМИ
km52+760.00
КРАЙ УЧАСТЪК
нов БКТП 20kV
участък от Софийски околовръстен път, предмет на разработката
Министерство на регионалното развитие и благоустройството
ОДОБРЯВАМ
инж. Илиана Захариева
ВЪЗЛОЖИТЕЛ: АГЕНЦИЯ "ПЪТНА ИНФРАСТРУКТУРА"
СЪГЛАСУВАЛИ СПЕЦИАЛИСТИ
ПРОЕКТНА ЧАСТ | ПРОЕКТАНТ | ПОДПИС
ПЛАН ЗА РЕГУЛАЦИЯ | ИНЖ. Д. АПОСТОЛОВ
КАНАЛИЗАЦИЯ | ИНЖ. М. МИШЕВА
ВОДОСНАБДЯВАНЕ | ИНЖ. М. СТАНИШЕВА
ГАЗОСНАБДЯВАНЕ | ИНЖ. Р. ТОДОРОВА
ЕЛЕКТРОСНАБДЯВАНЕ | ИНЖ. Д. ДИМИТРОВА
ТЕЛЕФОНИЗАЦИЯ | ИНЖ. СТ. ЧАУШЕВА
ОП „СОФИЯ - ПРОЕКТ"
София 1309, ж.к. Зона Б-19, ул. „Димитър Петков", бл. 15-Б, вх. Б, ет. 3, тел.: 02 929 81 51, факс: 02 929 41 51, e-mail: sofiaproekt@gmail.com
ОБЕКТ: "СОФИЙСКИ ОКОЛОВРЪСТЕН ПЪТ" В ОБХВАТ ОТ МАЛКО ПРЕДИ УЛ. "РАЛЕВИЦА" ДО УЛ. "ЛАЗУРНА" И УЛ. "КИЕВСКА" ОТ КМ 50+500 ДО КМ 52+760 И ИЗМЕНЕНИЕ НА ПЛАНА ЗА РЕГУЛАЦИЯ НА ЗАСЕГНАТИТЕ ЧАСТИ ОТ КОНТАКТНИТЕ КВАРТАЛИ, РАЙОНИ ВИТОША, ОВЧА КУПЕЛ
ЧАСТ: ЕЛЕКТРОСНАБДЯВАНЕ
ЧЕРТЕЖ: СИТУАЦИЯ
ИМЕ НА ФАЙЛ: 1.SOP_NOVO_SHEMA_EL_PREDAVANE_21.07.2023.DWG
ДЛЪЖНОСТ | ИМЕ И ФАМИЛИЯ | ПОДПИС
ПРОЕКТАНТ: ИНЖ. Д. ДИМИТРОВА
ПРОЕКТАНТ:
Р-Л СЕКТОР: ИНЖ.ЦВ. ПЕЙЧЕВА
Р-Л АТЕЛИЕ:
ГЛАВЕН ИНЖЕНЕР: ИНЖ. Г. ЙОРДАНОВА
И.Д. ДИРЕКТОР: ИНЖ. Р. НАУМОВА
КОД: 23153_E
ФАЗА: ПЛАН СХЕМА—чл.108
МАЩАБ: 1:1000
ЧЕРТЕЖ №: 2 ОТ ОБЩО 4
ЛИСТ №:
РЕДАКЦИЯ: 0
ДАТА: М. 07, 2023 Г.