



Министерство на регионалното развитие и благоустройството

ОДОБРЯ

Министър:

Заповед № РД-02-15/34/08.08.2026

София, 08.08.2026 г.



КАМАРА НА ИНЖЕНЕРИТЕ В ИНВЕСТИЦИОННОТО ПРОЕКТИРАНЕ

ПЪЛНА ПРОЕКТАНТСКА ПРАВОСПОСОБНОСТ

Регистрационен № 42952

инж. ПЛАМЕНА ВЕСЕЛИНОВА МОНОВСКА

Подпис: *[Signature]*

ВАЖИ С ВАЛИДНО УДОСТОВЕРЕНИЕ ЗА ПЛП ЗА ТЕКУЩАТА ГОДИНА

- Земеделска територия
- Горска територия
- Съществуващ ЖП район
- Път от републиканската пътна мрежа
- Селскостопански горски ведомствен път

ЛЕГЕНДА


Подробен устройствен план – парцеларен план

- Имот с идентификатор от КК
- Землищна граница
- Граница на община
- Проектна ос и километраж на железопътната линия

- Граница на отчуждаване
- Ограничителна строителна линия съгласно чл.4, ал.1 от Закон за железопътния транспорт
- Съществуващи мрежи и съоръжения на техническата инфраструктура

- Съществуващи мрежи и съоръжения на техническата инфраструктура, предвидени за демонтаж
- Съществуващ сервитут
- Сервитут на реконструирана електрическа линия

Съфинансиран от Европейския съюз Механизъм за свързване на Европа Договор 11411 / 29.04.2021 г. Contract 11411/ 29.04.2021 yr. Изготвяне на технически проект и устройствени планове за проект „Модернизация на жп участък Мездра-Медковец“ по проект „Техническа помощ за подготовка на проект „Модернизация на жп участък Мездра-Медковец“ Preparation of technical design and development plans for project "Modernization of the railway section Mezdra-Medkovets" under the project "Technical assistance for preparation of the project "Modernization of railway section Mezdra-Medkovets"	Възложител / Contracting authority: ДП НК „ЖЕЛЕЗОПЪТНА ИНФРАСТРУКТУРА“		Изпълнител / Contractor: ДЗЗД „ММ 2020“		Задача: № 9 Изработване на проекти за ПУП	Име / Name:	Подпис / Signature:	Чертж / Drawing:
	Участък: Section: Мездра - Медковец		Землище: с.Безденица, ЕКАТТЕ 03201,общ.Монтана, обл.Монтана		Фаза: Phase: Окончателен проект	Проектант: Designer: инж. Пл. Моновска	Подпис / Signature:	Чертж / Drawing:
	Съдържа: Contains: Ситуация на трасето и легенда		Координатна система : ККС 2005		Част: Part: ПУП	Кл. експерт: Key expert: инж. Ил. Делева	Подпис / Signature:	Чертж / Drawing:
					Дата: Date: 06.2026	Р-л експерт: Team leader: инж. В. Михайловски	Подпис / Signature:	Чертж / Drawing:

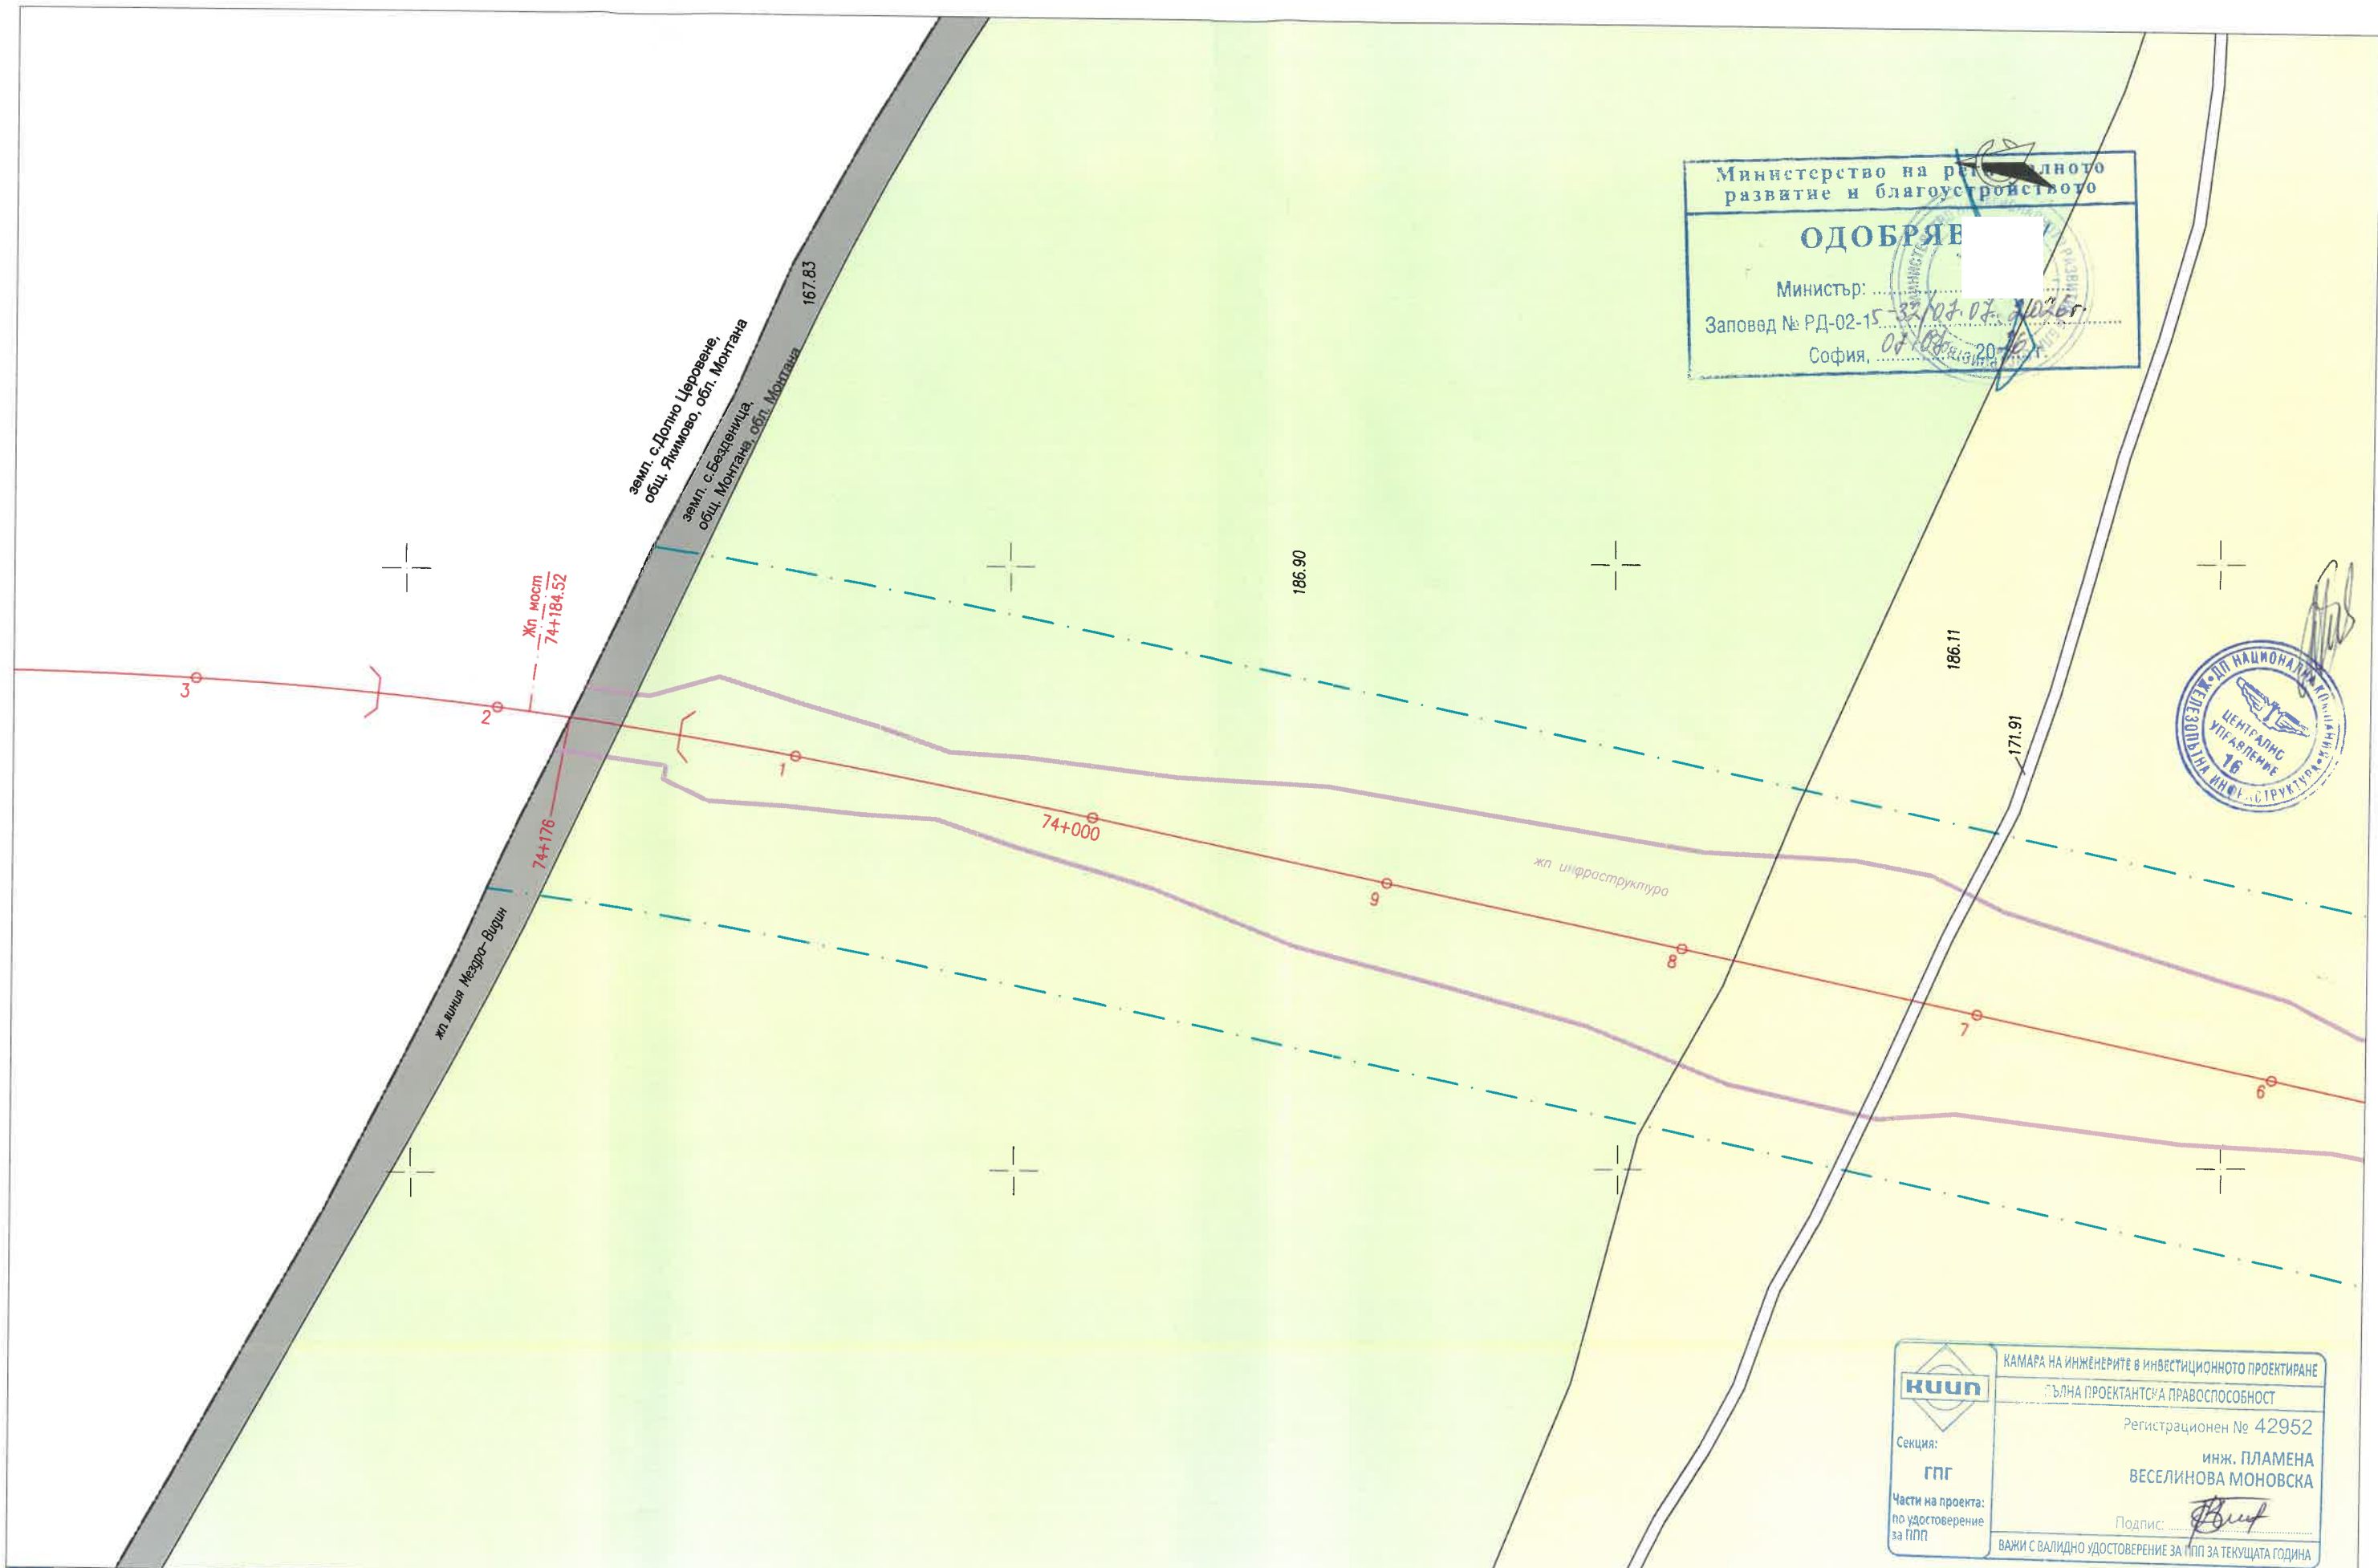

Министерство на регионалното развитие и благоустройството

ОДОБРЯВА

Министър: _____

Заповед № РД-02-15-32/07.07.2026

София, 07.07.2026



КАМАРА НА ИНЖЕНЕРИТЕ В ИНВЕСТИЦИОННОТО ПРОЕКТИРАНЕ

ПЪЛНА ПРОЕКТАНСКА ПРАВОСПОСОБНОСТ


Регистрационен № 42952

инж. ПЛАМЕНА ВЕСЕЛИНОВА МОНОВСКА

Подпис: _____

ВАЖИ С ВАЛИДНО УДОСТОВЕРЕНИЕ ЗА ПП ЗА ТЕКУЩАТА ГОДИНА

Съфинансиран от Европейския съюз Механизъм за свързване на Европа Договор 11411 / 29.04.2021 г. Contract 11411/ 29.04.2021 yr. Изготвяне на технически проект и устройствени планове за проект „Модернизация на жп участък Мездра-Медковец“ по проект „Техническа помощ за подготовка на проект „Модернизация на жп участък Мездра-Медковец“ Preparation of technical design and development plans for project "Modernization of the railway section Mezdra-Medkovets" under the project "Technical assistance for preparation of the project "Modernization of railway section Mezdra-Medkovets"		Възложител / Contracting authority: ДП НК „ЖЕЛЕЗОПЪТНА ИНФРАСТРУКТУРА“ НАЦИОНАЛНА КОМПАНИЯ ЖЕЛЕЗОПЪТНА ИНФРАСТРУКТУРА	Изпълнител/ Contractor: ДЗЗД „ММ 2020“	Участък: Мездра - Медковец Section: _____ Землище: с.Безденица, ЕКАТТЕ 03201,общ.Монтана, обл.Монтана Съдържа: Подобен устройствен план – парцеларен план за териториите, необходими за изграждане на жп участък Мездра-Медковец, разположени в землището на с.Безденица, общ.Монтана, обл.Монтана Координатна система : ККС 2005	Задача: № 9 Изработване на проекти за ПУП Task: № 9 Preparation of Detailed Development Plans Фаза: Окончателен проект Phase: Final design Част: ПУП Part: DDP Дата: 06.2026 Date: _____	Име / Name: инж. Пл. Моновска инж. Ил. Делева инж. В. Михайловски	Подпис/ Signature: _____ _____ _____	Чертеж / Drawing: ММ-TD-00-PPS-0022-3 Лист: 1/2 Рев.: 3 Масщаб: 1 : 2000
---	--	--	---	--	--	--	---	--

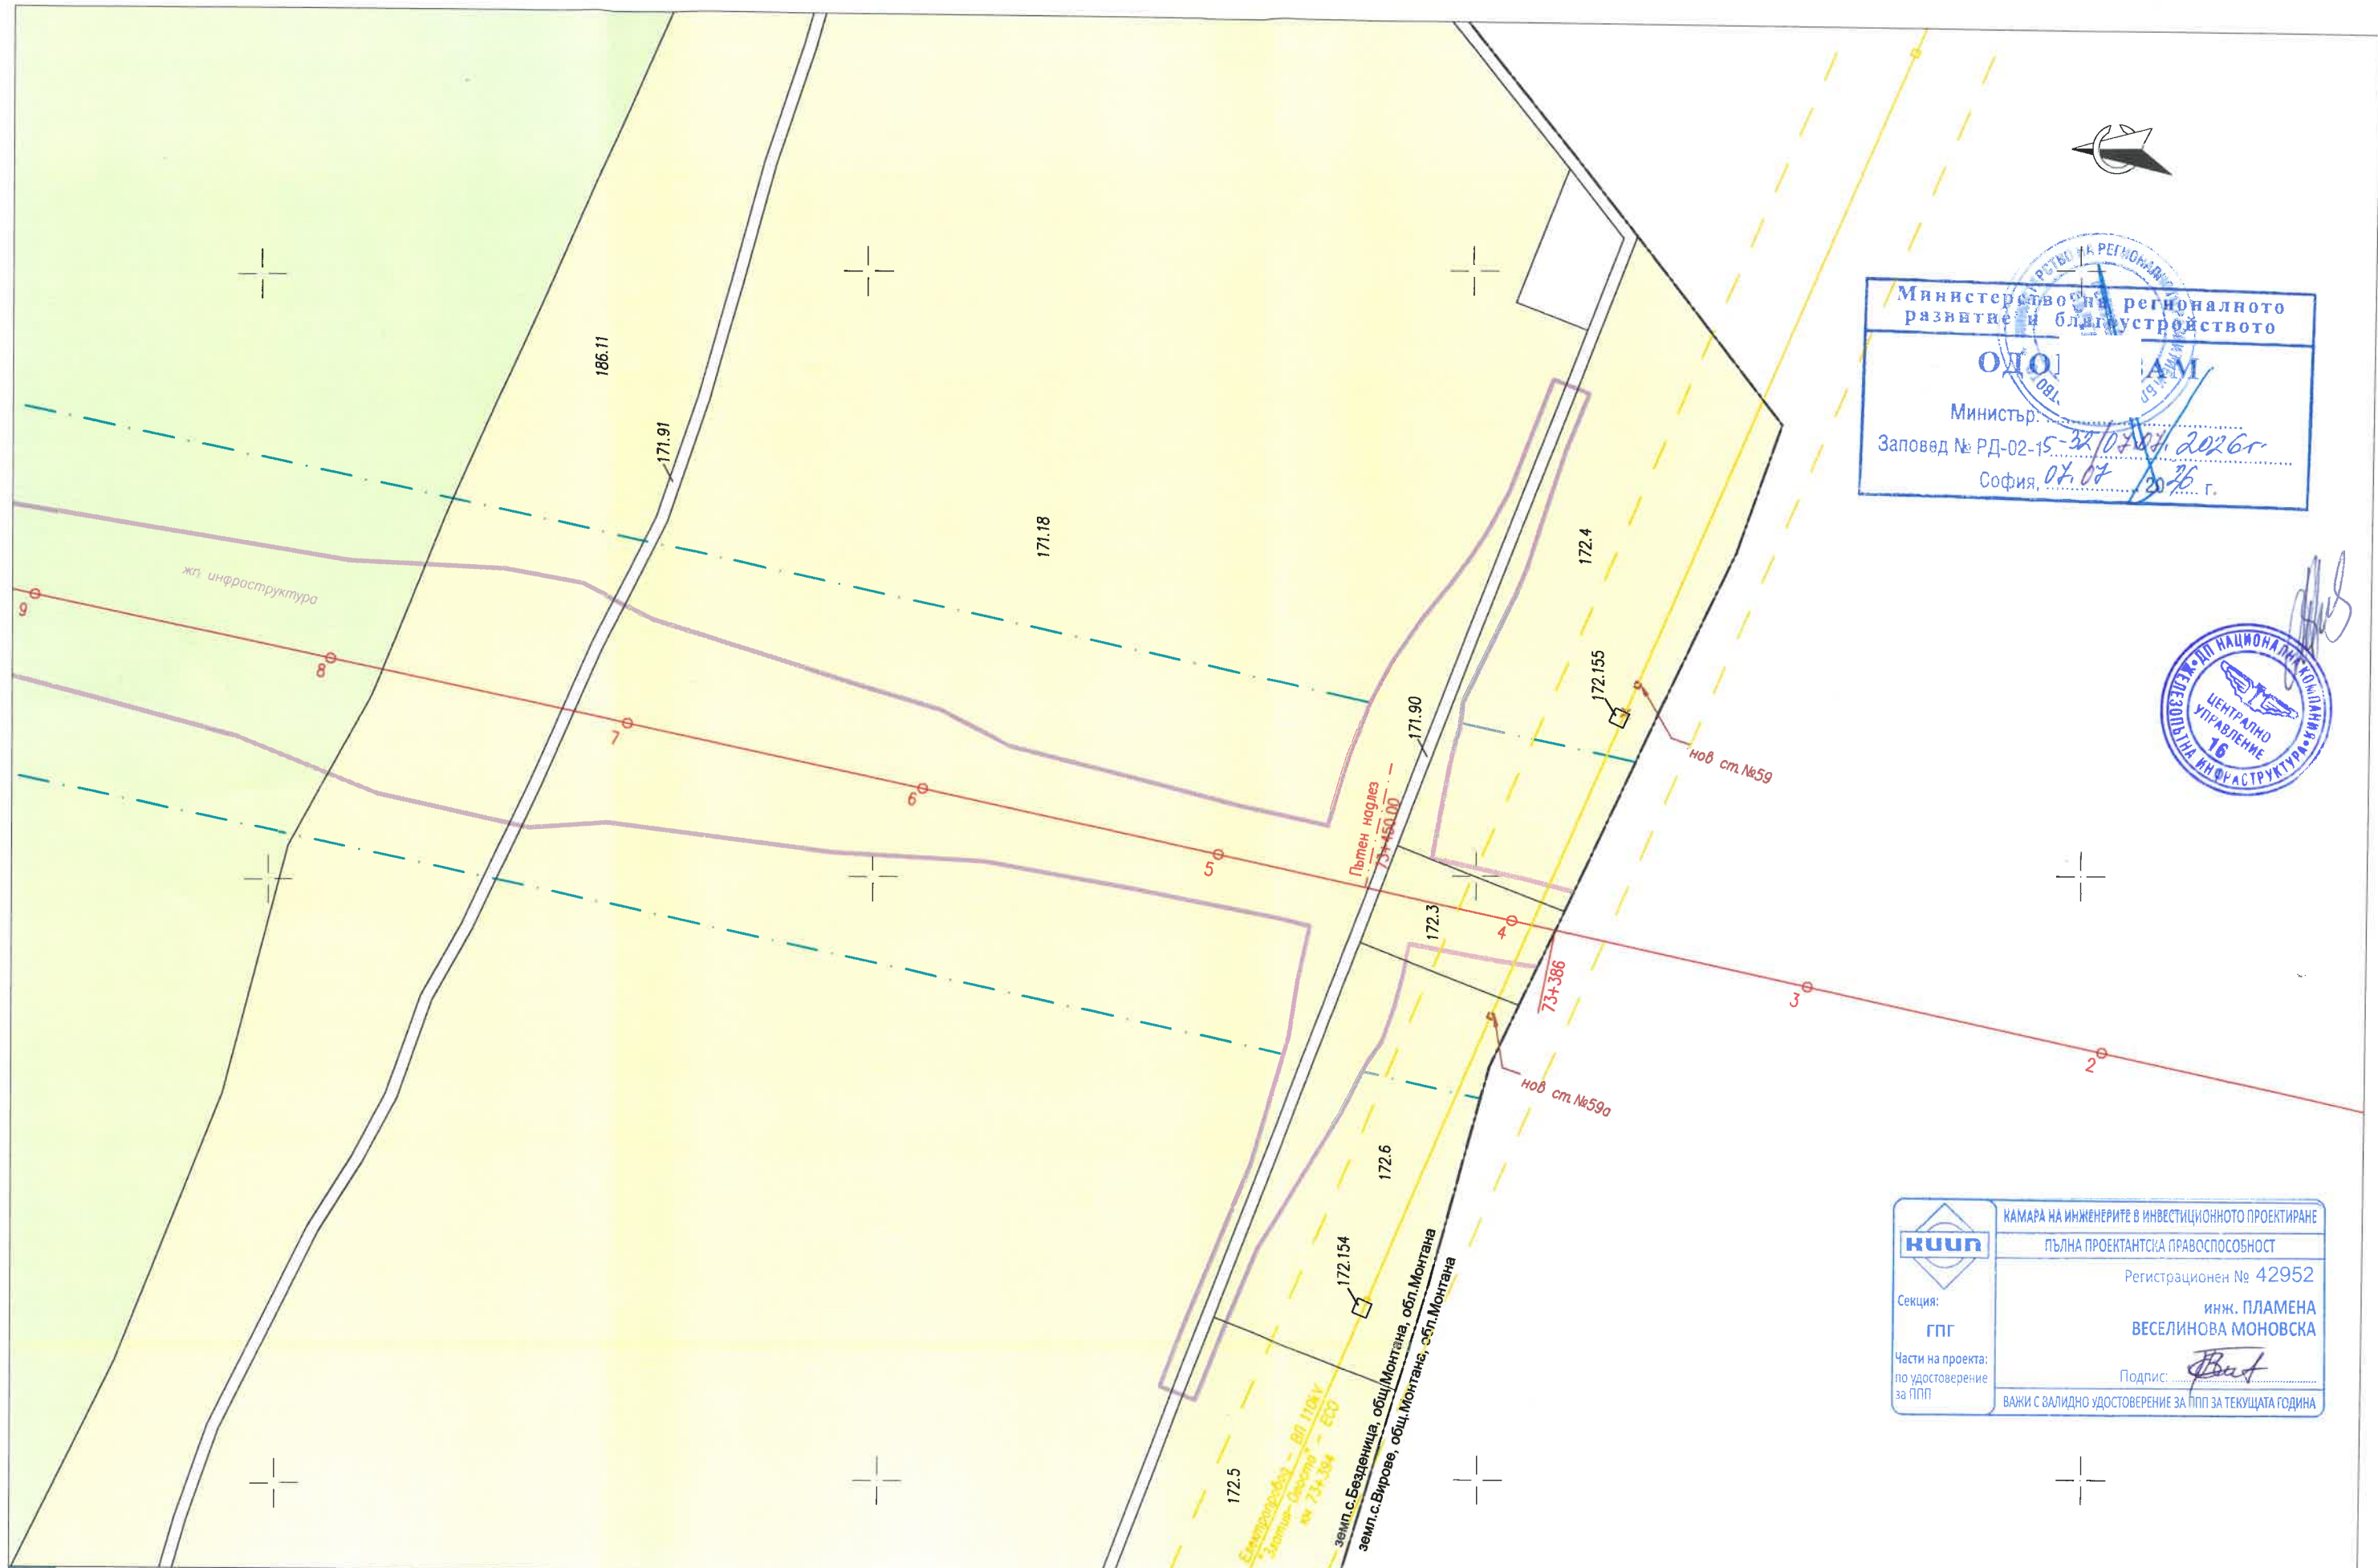

Министерство на регионалното развитие и благоустройството
ОД ОД М
Министър:
Заповед № РД-02-15-32/08.07.2026г
София, 08.07.2026 г.



КАМАРА НА ИНЖЕНЕРИТЕ В ИНВЕСТИЦИОННОТО ПРОЕКТИРАНЕ
ПЪЛНА ПРОЕКТАНТСКА ПРАВОСПОСОБНОСТ
Регистрационен № 42952
инж. ПЛАМЕНА ВЕСЕЛИНОВА МОНОВСКА
Подпис: *[Signature]*
ВАЖИ С ВАЛИДНО УДОСТОВЕРЕНИЕ ЗА ПП ЗА ТЕКУЩАТА ГОДИНА

Съфинансиран от Европейския съюз Механизъм за свързване на Европа Договор 11411 / 29.04.2021 г. Contract 11411/ 29.04.2021 yr. Изготвяне на технически проект и устройствени планове за проект „Модернизация на жп участък Мездра-Медковец“ по проект „Техническа помощ за подготовка на проект „Модернизация на жп участък Мездра-Медковец“ Preparation of technical design and development plans for project "Modernization of the railway section Mezdra-Medkovets" under the project "Technical assistance for preparation of the project "Modernization of railway section Mezdra-Medkovets"	Въложител / Contracting authority: ДП НК „ЖЕЛЕЗОПЪТНА ИНФРАСТРУКТУРА“  НАЦИОНАЛНА КОМПАНИЯ ЖЕЛЕЗОПЪТНА ИНФРАСТРУКТУРА	Изпълнител/ Contractor: ДЗЗД „ММ 2020“ 	Участък: Section: Мездра - Медковец Землище: с.Безденица, ЕКАТТЕ 03201, общ.Монтана, обл.Монтана Съдържа: Contains: Подобен устройствен план – парцеларен план за териториите, необходими за изграждане на жп участък Мездра-Медковец, разположени в землището на с.Безденица, общ.Монтана, обл.Монтана Координатна система : ККС 2005	Задача: Task: № 9 Изработване на проекти за ПУП Фаза: Phase: Окончателен проект Част: Part: ПУП Дата: Date: 02.2026	Име / Name: инж. Пл. Моновска инж. Ил. Делева инж. В. Михайловски	Подпис/ Signature: Чертеж / Drawing: ММ-TD-00-PPS-0022-3 Лист: 2/2 Рев.: 3 Мащаб: 1 : 2000
---	--	---	--	---	---	--