


Министерство на регионалното развитие и благоустройството

ОДО ИАМ

Министър:

Заповед № РД-02-15 18.07.2026 г.

София, 18.07.2026 г.

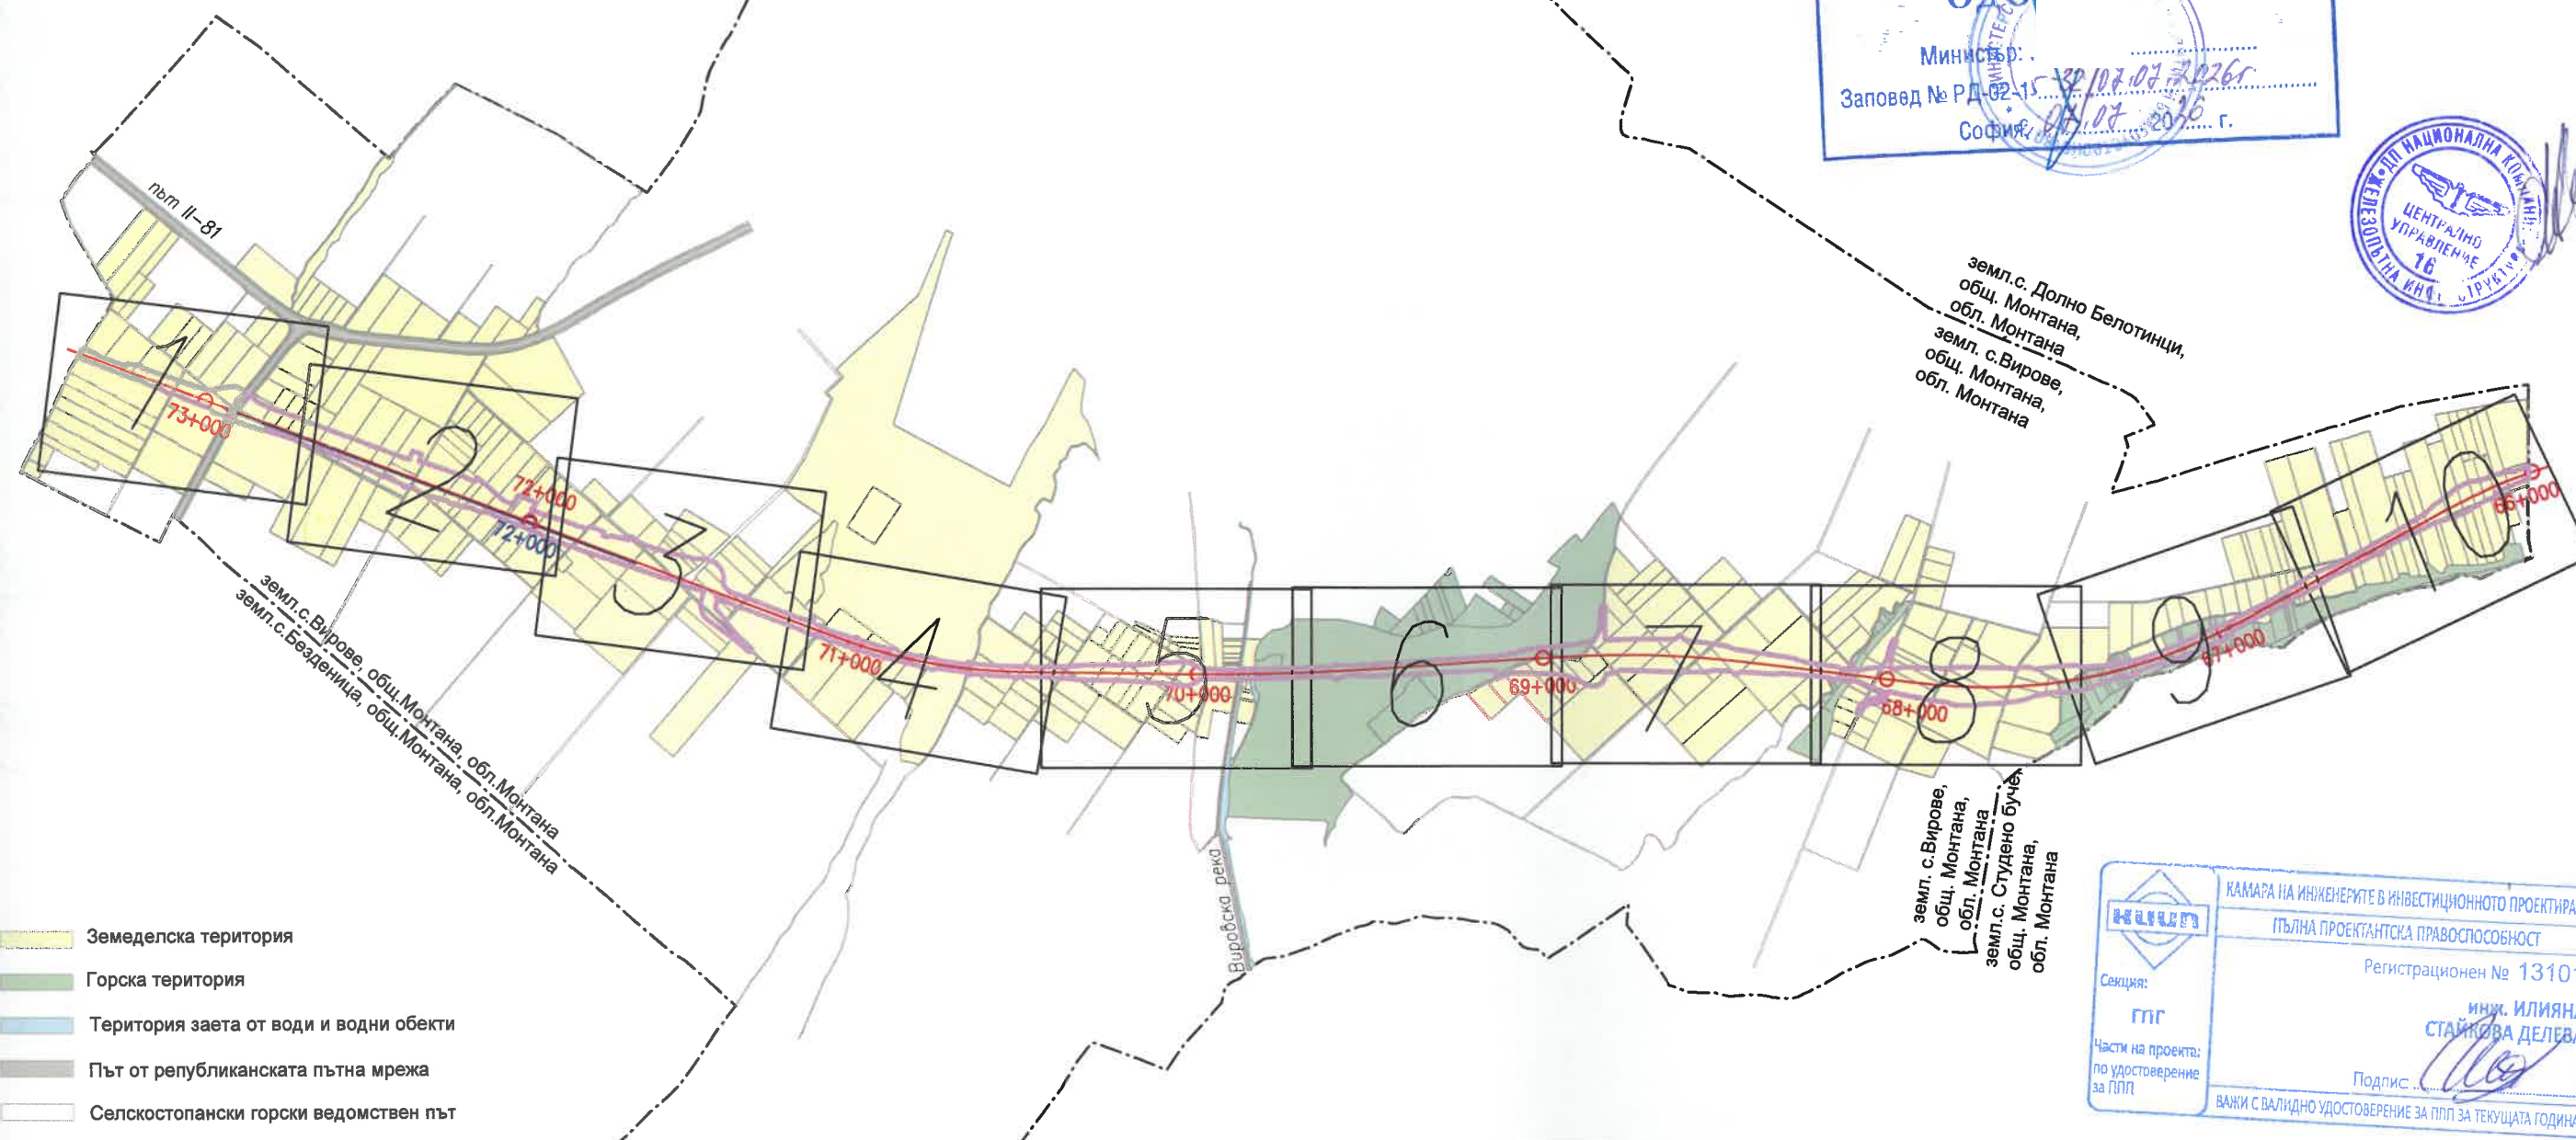

КАМАРА НА ИНЖЕНЕРИТЕ В ИНВЕСТИЦИОННОТО ПРОЕКТИРАНЕ

ПЪЛНА ПРОЕКТАНТСКА ПРАВОСПОСОБНОСТ

Регистрационен № 13101

инж. ИЛИЯНА СТАЙКОВА ДЕЛЕВА

Подпис: [Signature]


ВАЖИ С ВАЛИДНО УДОСТОВЕРЕНИЕ ЗА ПЛП ЗА ТЕКУЩАТА ГОДИНА

ЛЕГЕНДА

Подробен устройствен план – парцеларен план

- | | | |
|---|---|--|
| <p>213.1 Имот с идентификатор от КК</p> <p>Землищна граница</p> <p>141+000 Проектна ос и километраж на железопътната линия</p> <p>Граница на отчуждаване</p> <p>Надземно строителство над път MON2156</p> <p>Граница, показваща елементите на инфраструктурата част от националния обект</p> <p>Нови трасета на селскостопански и горски пътища</p> | <p>Ограничителна строителна линия съгласно чл.4, ал.1 от Закон за железопътния транспорт</p> <p>Съществуващи мрежи и съоръжения на техническата инфраструктура</p> <p>Съществуващи мрежи и съоръжения на техническата инфраструктура, предвидени за демонтаж</p> <p>Съществуващ сервитут</p> <p>Проучени археологически обекти по трасето на жп.линията</p> | <p>Нов или реконструиран водопровод</p> <p>Нов противопожарен водопровод</p> <p>Сервитут на нов или реконструиран водопровод</p> <p>Нова канализация</p> <p>Сервитут на нова канализация</p> <p>Нова или реконструирана въздушна електрическа линия</p> <p>Нова кабелна електрическа линия</p> <p>Сервитут на нова или реконструирана електрическа линия</p> |
|---|---|--|

 Съфинансиран от Европейския съюз Механизъм за свързване на Европа Договор 11411 / 29.04.2021 г. Contract 11411/ 29.04.2021 yr. Изготвяне на технически проект и устройствени планове за проект „Модернизация на жп участък Мездра-Медковец“ по проект „Техническа помощ за подготовка на проект „Модернизация на жп участък Мездра-Медковец“ Preparation of technical design and development plans for project "Modernization of the railway section Mezdra-Medkovets" under the project "Technical assistance for preparation of the project "Modernization of railway section Mezdra-Medkovets"	Възложител / Contracting authority: ДП НК ЖЕЛЕЗОПЪТНА ИНФРАСТРУКТУРА  НАЦИОНАЛНА КОМПАНИЯ ЖЕЛЕЗОПЪТНА ИНФРАСТРУКТУРА	Изпълнител/ Contractor: ДЗЗД „ММ 2020“  	Участък: Section: Землище:	Мездра - Медковец с.Вирове, ЕКАТТЕ 11171,общ.Монтана, обл.Монтана	Задържа: Task: Фаза: Phase:	№ 9 Изработване на проекти за ПУП № 9 Preparation of Detailed Development Plans Окончателен проект Final design	Име / Name: Проектант: Designer:	Подпис/ Signature: инж Ил. Делева	Чертеж / Drawing: ММ-TD-00-PPS-0031-4
			Съдържа: Contains:	Ситуация на трасето и легенда	Част: Part: ПУП DDP	Кл. експерт: Key expert: инж Ил. Делева	Лист: 1/1 Рев.: 4		
			Координатна система : KKS 2005	Дата: Date: 06.2026	Р-л екип: Team leader: инж. В. Михайловски	Мащаб: 1 : 20000			

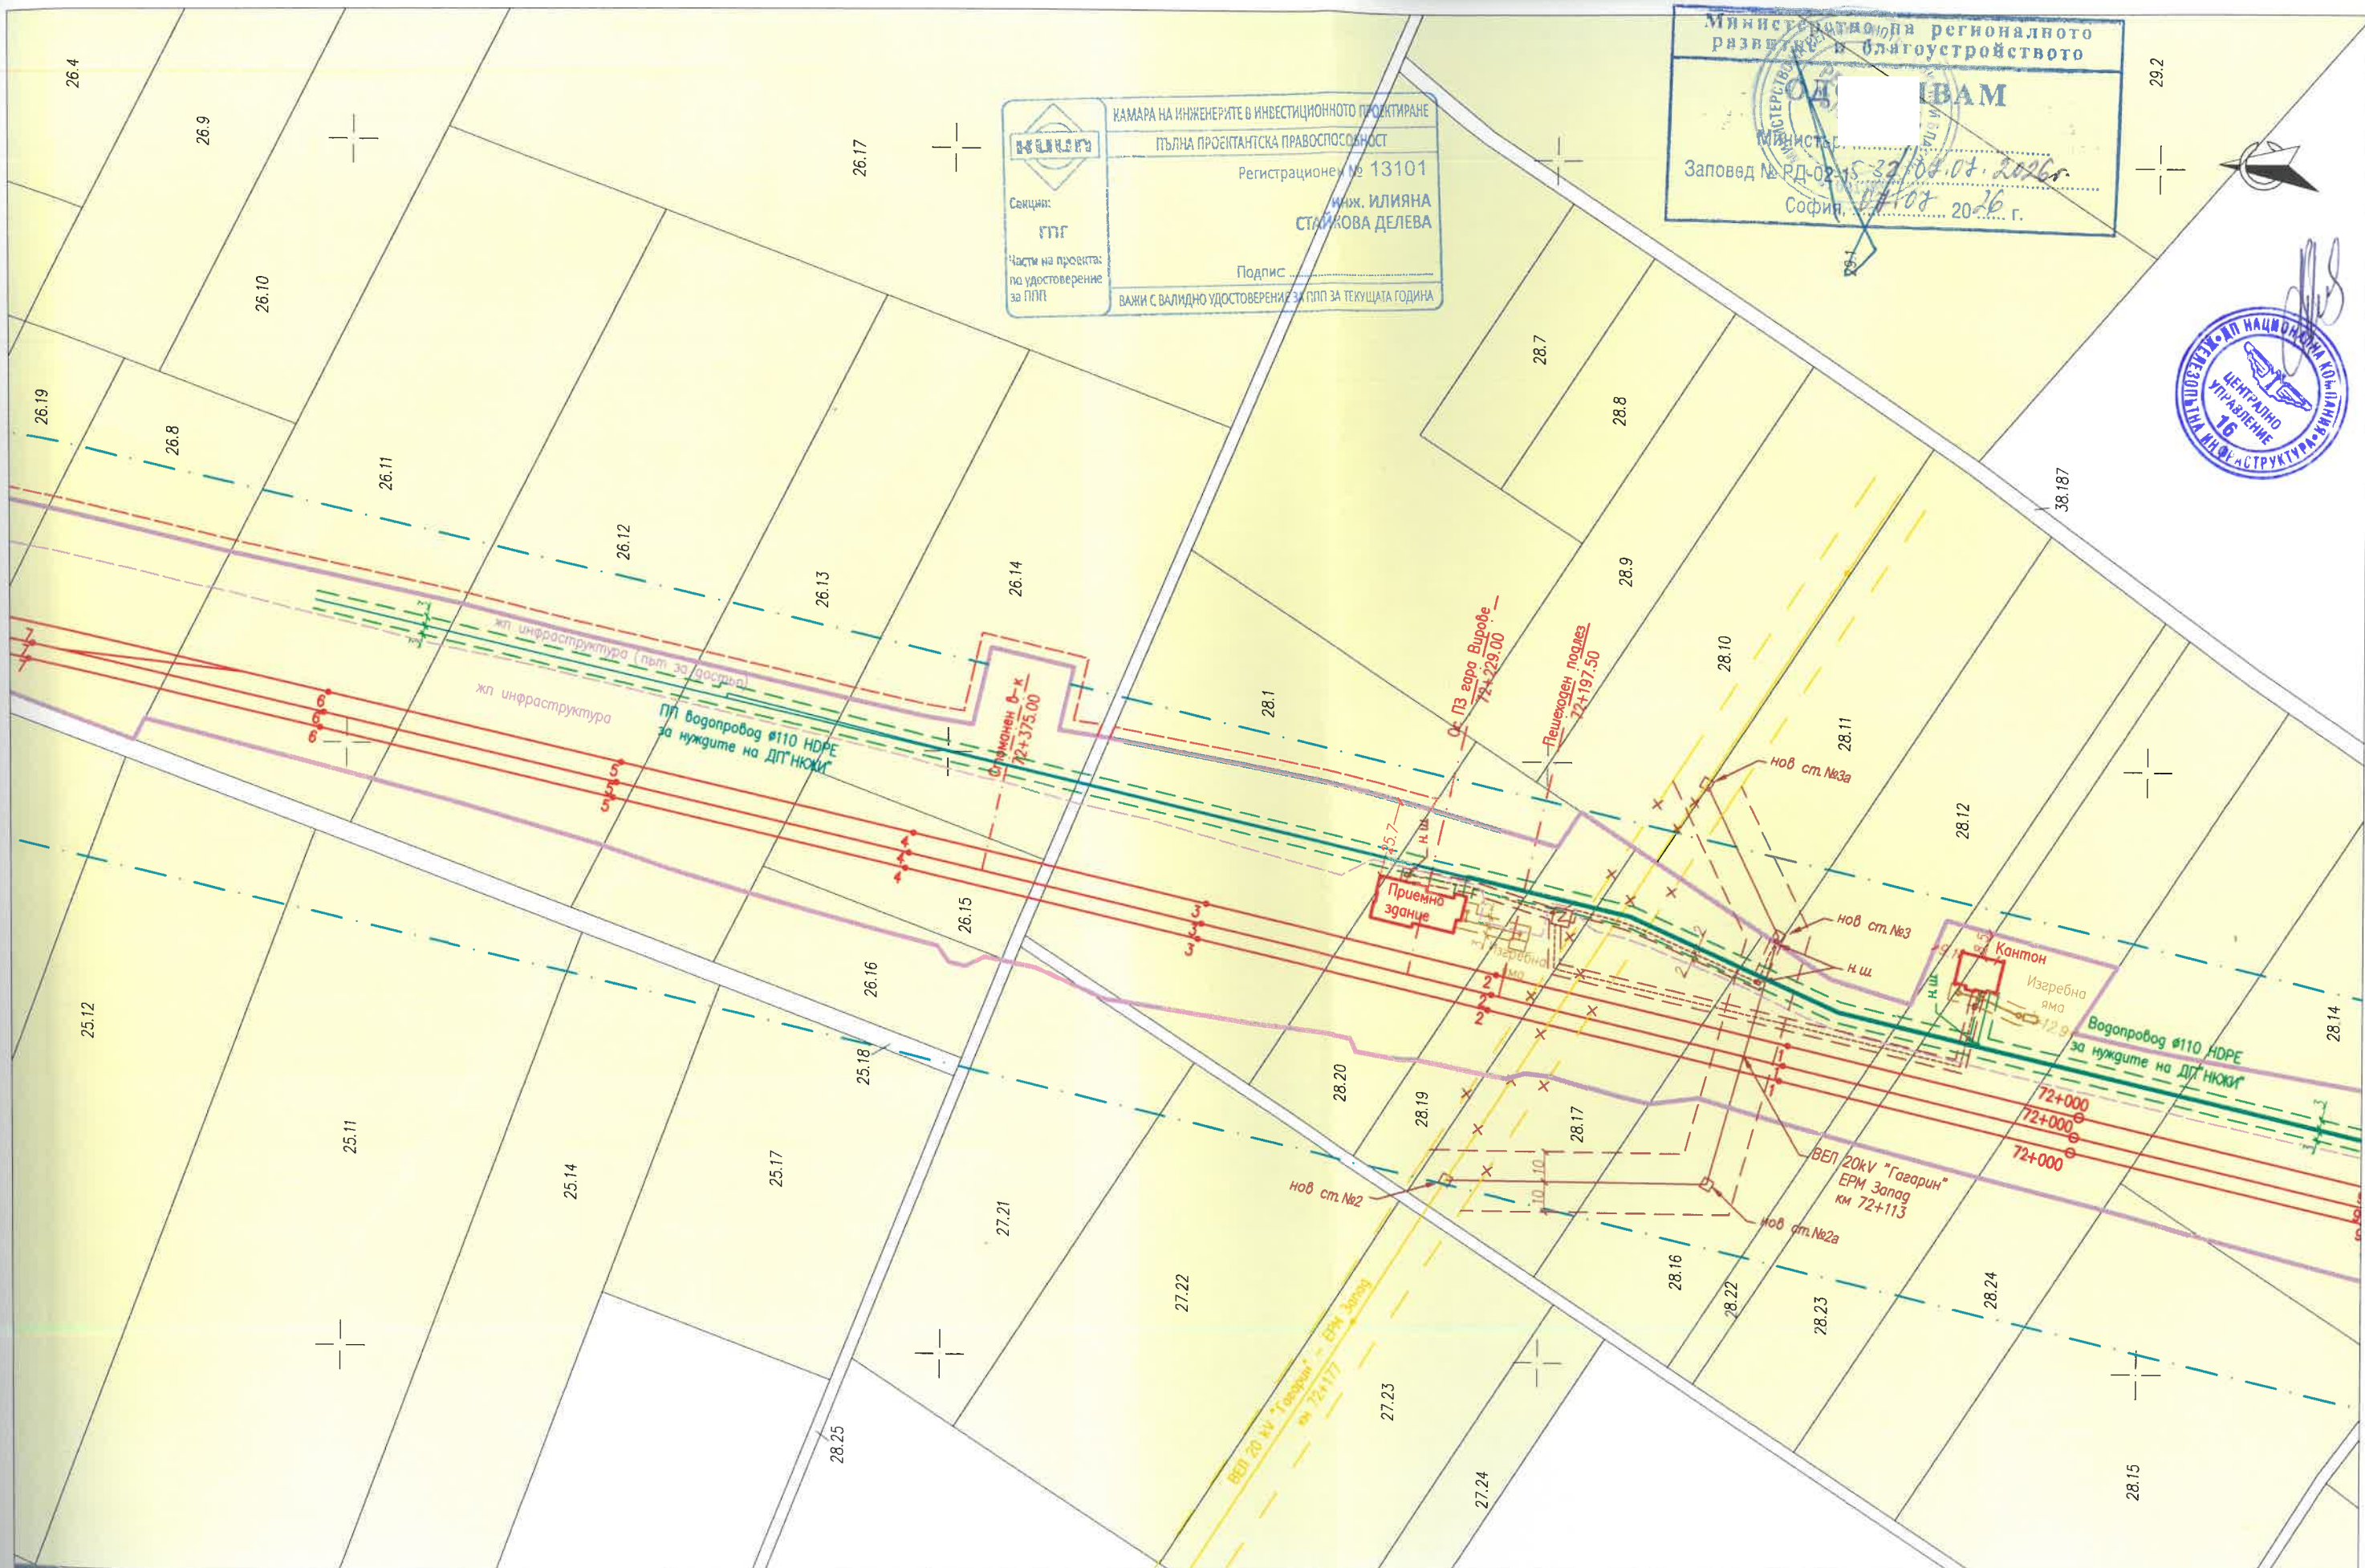

Съфинансиран от Европейския съюз Механизъм за свързване на Европа

Договор 11411 / 29.04.2021 г. Contract 11411/ 29.04.2021 yr.

Изготвяне на технически проект и устройствени планове за проект „Модернизация на жп участък Мездра-Медковец“
по проект „Техническа помощ за подготовка на проект „Модернизация на жп участък Мездра-Медковец“

Preparation of technical design and development plans for project "Modernization of the railway section Mezdra-Medkovets" under the project "Technical assistance for preparation of the project "Modernization of railway section Mezdra-Medkovets"

Възложител / Contracting authority:
ДП НК „ЖЕЛЕЗОПЪТНА ИНФРАСТРУКТУРА“



Исполнитель/ Contractor: ДЗЗД „ММ 2020“



Участък: Мездра - Медковец
Section:
Землище: с.Вирове ЕКАТТЕ 11171 общ.Монтана, обл.Монтана

Съдържа: Подобен устройствен план – парцеларен план за териториите, необходими за изграждане на жп участък Мездра-Медковец, разположени в землището на с.Вирове, общ.Монтана, обл.Монтана

Contains: Similar layout plan – parcel plan for the territories, necessary for the construction of the railway section Mezdra-Medkovets, located in the land of s.Virove, m.Montana, o.Montana

Координатна система : KKK 2005

Задача:	№ 9 Изработване на проекти за ПУП
---------	-----------------------------------

Фаза:	Окончательный проект	Проектант:
Phase:	Final design	Designer:

Част:	ПУП	Кл. експерт:
Part:	DDP	Key expert:
Дата:	06.2026	Р-л екип:
Date:		Team leader:

Mass / Name:

інж Іл. Делева

инж. Ил. Делева
инж. В. Михайловски

Date/Signature



Чертеж / Drawing:

MM-TD-00-PPS-0032-4

Лист: 2/10	Рев.: 4
Масштаб: 1 : 2000	




Министерство на регионалното развитие и благоустройството
ОДОБРЯВАМ
Министър: *[Signature]*
Заповед № РД-02-15/2026
— София, 06.07.2026 г.



КАМАРА НА ИНЖЕНЕРИТЕ В ИНВЕСТИЦИОННО ПРОЕКТИРАНЕ
ПЪЛНА ПРОЕКТАНТСКА ПРАВОСПОСОБНОСТ
Регистрационен № 13101
инж. ИЛИЯНА СТАЙКОВА ДЕЛЕВА
Подпис: *[Signature]*


Съфинансиран от Европейския съюз Механизъм за свързване на Европа		Възложител / Contracting authority: ДП НК „ЖЕЛЕЗОПЪТНА ИНФРАСТРУКТУРА“	Изпълнител / Contractor: ДЗЗД „ММ 2020“	Участък: Землище: с.Вирове, ЕКАТТЕ 11171, общ.Монтана, обл.Монтана	Задача: Task: № 9 Изработване на проекти за ПУП № 9 Preparation of Detailed Development Plans	Име / Name:	Подпис / Signature:	Чертеж / Drawing:
Договор 11411 / 29.04.2021 г. Contract 11411/ 29.04.2021 yr. Изготвяне на технически проект и устройствени планове за проект „Модернизация на жп участък Мездра-Медковец“ по проект „Техническа помощ за подготовка на проект „Модернизация на жп участък Мездра-Медковец“ Preparation of technical design and development plans for project "Modernization of the railway section Mezdra-Medkovets" under the project "Technical assistance for preparation of the project "Modernization of railway section Mezdra-Medkovets"		НАЦИОНАЛНА КОМПАНИЯ ЖЕЛЕЗОПЪТНА ИНФРАСТРУКТУРА		Съдържа: Contains: Подробен устройствен план – парцеларен план за териториите, необходими за изграждане на жп участък Мездра-Медковец, разположени в землището на с.Вирове, общ.Монтана, обл.Монтана Координатна система : ККС 2005	Фаза: Phase: Окончателен проект Final design	Проектант: Designer: инж. Ил. Делева	Кл. експерт: Key expert: инж. Ил. Делева	ММ-TD-00-PPS-0032-4
				Дата: Date: 06.2026	П-л екип: Team leader: инж. В. Михайловски			Лист: 3/10 Рев.: 4 Мащаб: 1 : 2000

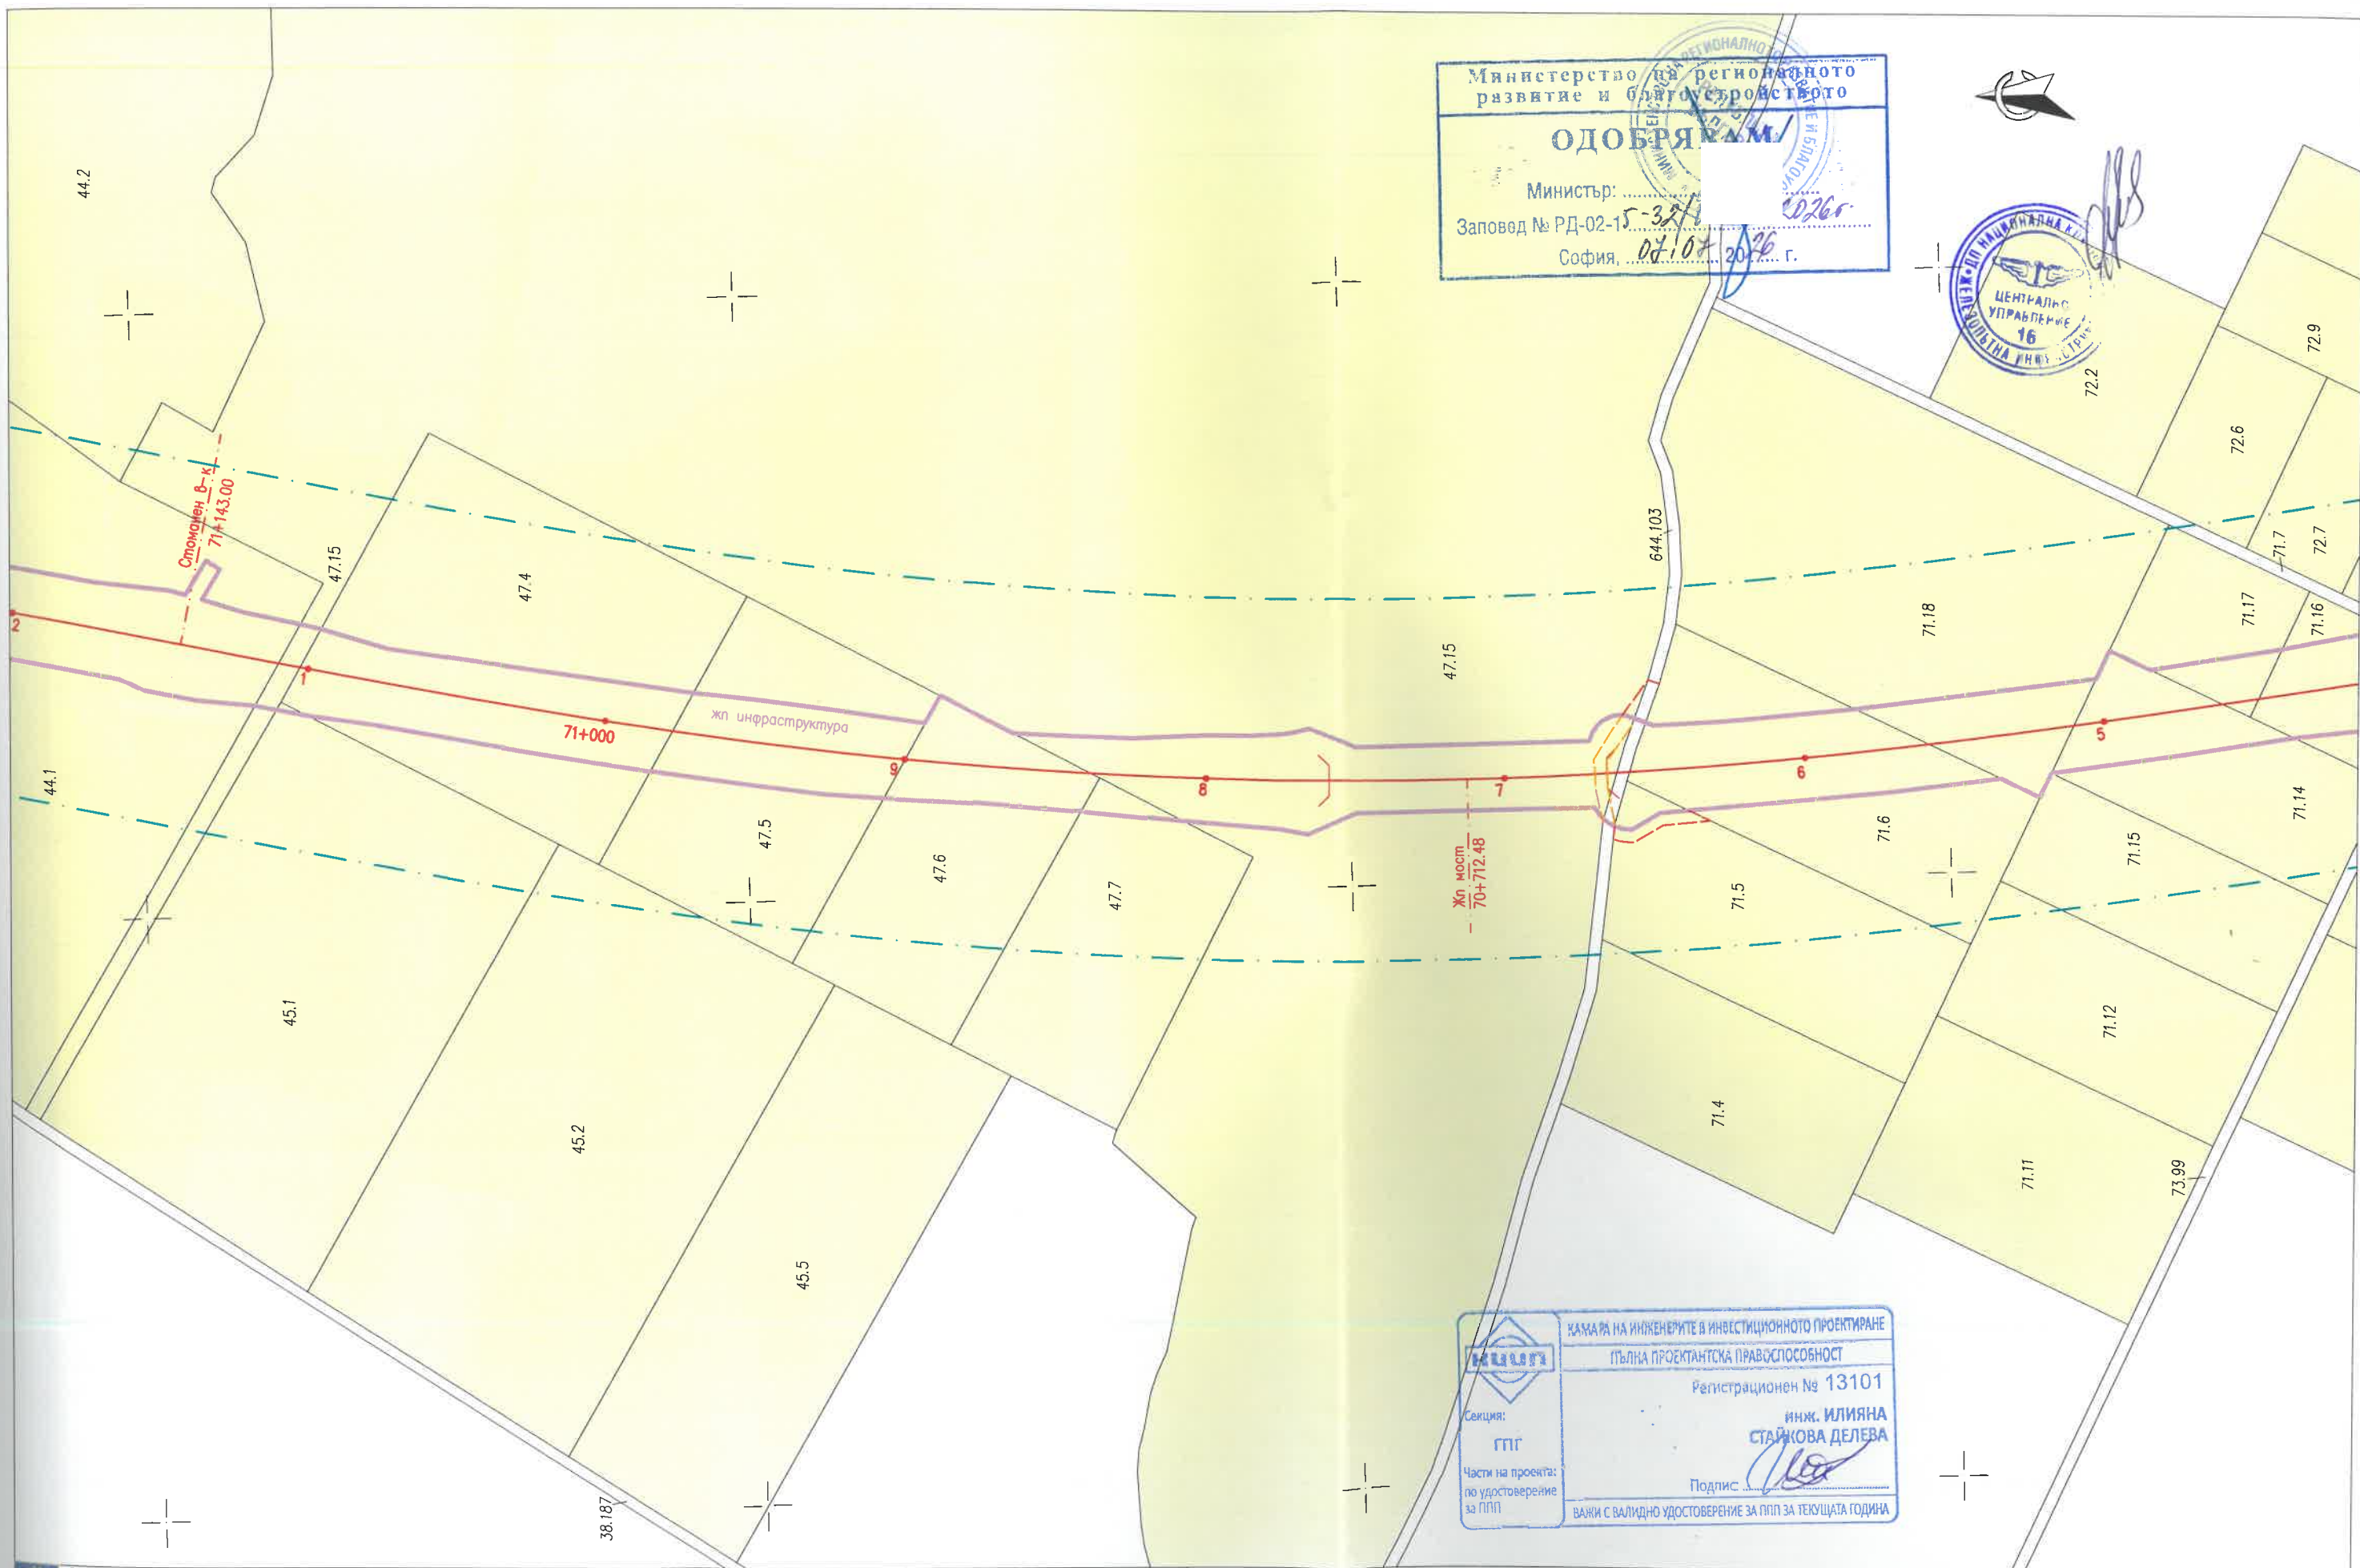

Съфинансиран от Европейския съюз Механизъм за свързване на Европа Договор 11411 / 29.04.2021 г. Contract 11411/ 29.04.2021 yr. Изготвяне на технически проект и устройствени планове за проект „Модернизация на жп участък Мездра-Медковец“ по проект „Техническа помощ за подготовка на проект „Модернизация на жп участък Мездра-Медковец“ Preparation of technical design and development plans for project "Modernization of the railway section Mezdra-Medkovets" under the project "Technical assistance for preparation of the project "Modernization of railway section Mezdra-Medkovets"	Възложител / Contracting authority: ДП НК „ЖЕЛЕЗОПЪТНА ИНФРАСТРУКТУРА“ НАЦИОНАЛНА КОМПАНИЯ ЖЕЛЕЗОПЪТНА ИНФРАСТРУКТУРА	Изпълнител/ Contractor: ДЗЗД „ММ 2020“ ГТЕ NET ип T	Участък: Мездра - Медковец Section: Землище: с.Вирове, ЕКАТТЕ 11171, общ.Монтана, обл.Монтана Съдържа: Подробен устройствен план – парцеларен план за териториите, необходими за изграждане на жп участък Мездра-Медковец, разположени в землището на с.Вирове, общ.Монтана, обл.Монтана Contains: Координатна система : ККС 2005	Задача: № 9 Изработване на проекти за ПУП Task: № 9 Preparation of Detailed Development Plans Фаза: Окончателен проект Phase: Final design Част: ПУП Part: DDP Дата: 06.2026 Date:	Име / Name: инж. Илияна Стайкова Делева инж. Ил. Делева инж. Ил. Делева инж. В. Михайловски	Подпис / Signature: Чертеж / Drawing: ММ-TD-00-PPS-0032-4 Лист: 4/10 Рев.: 4 Мащаб: 1 : 2000
---	--	--	---	--	--	---



Съфинансиран от Европейския съюз Механизъм за свързване на Европа Договор 11411 / 29.04.2021 г. Contract 11411/ 29.04.2021 yr. Изготвяне на технически проект и устройствени планове за проект "Модернизация на жп участък Мездра-Медковец" по проект "Техническа помощ за подготовка на проект "Модернизация на жп участък Мездра-Медковец" Preparation of technical design and development plans for project "Modernization of the railway section Mezdra-Medkovets" under the project "Technical assistance for preparation of the project "Modernization of railway section Mezdra-Medkovets"	Възложител / Contracting authority: ДП НК "ЖЕЛЕЗОПЪТНА ИНФРАСТРУКТУРА" НАЦИОНАЛНА КОМПАНИЯ ЖЕЛЕЗОПЪТНА ИНФРАСТРУКТУРА	Изпълнител/ Contractor: ДЗЗД "ММ 2020" ГТЕ ИЕТ итп Т	Участък: Мездра - Медковец Section: Землище: с.Вирове, ЕКАТТЕ 11171, общ.Монтана, обл.Монтана Съдържа: Подробен устройствен план – парцеларен план за териториите, необходими за изграждане на жп участък Мездра-Медковец, разположени в землището на с.Вирове, общ.Монтана, обл.Монтана Contains: Detailed layout plan – parcel plan for the territories, necessary for the construction of the Mezdra-Medkovets railway section, located in the village of Virovo, Municipality of Montana, Montana Province Координатна система : ККС 2005	Задача: № 9 Изработване на проекти за ПУП Task: № 9 Preparation of Detailed Development Plans Фаза: Окончателен проект Phase: Final design Част: ПУП Part: DDP Дата: 06.2026 Date:	Име / Name: инж. Ил. Делева инж. Ил. Делева инж. В. Михайловски	Подпис/ Signature: Чертеж / Drawing: ММ-TD-00-PPS-0032-4 Лист: 5/10 Рев.: 4 Мащаб: 1 : 2000
---	--	---	---	--	---	--

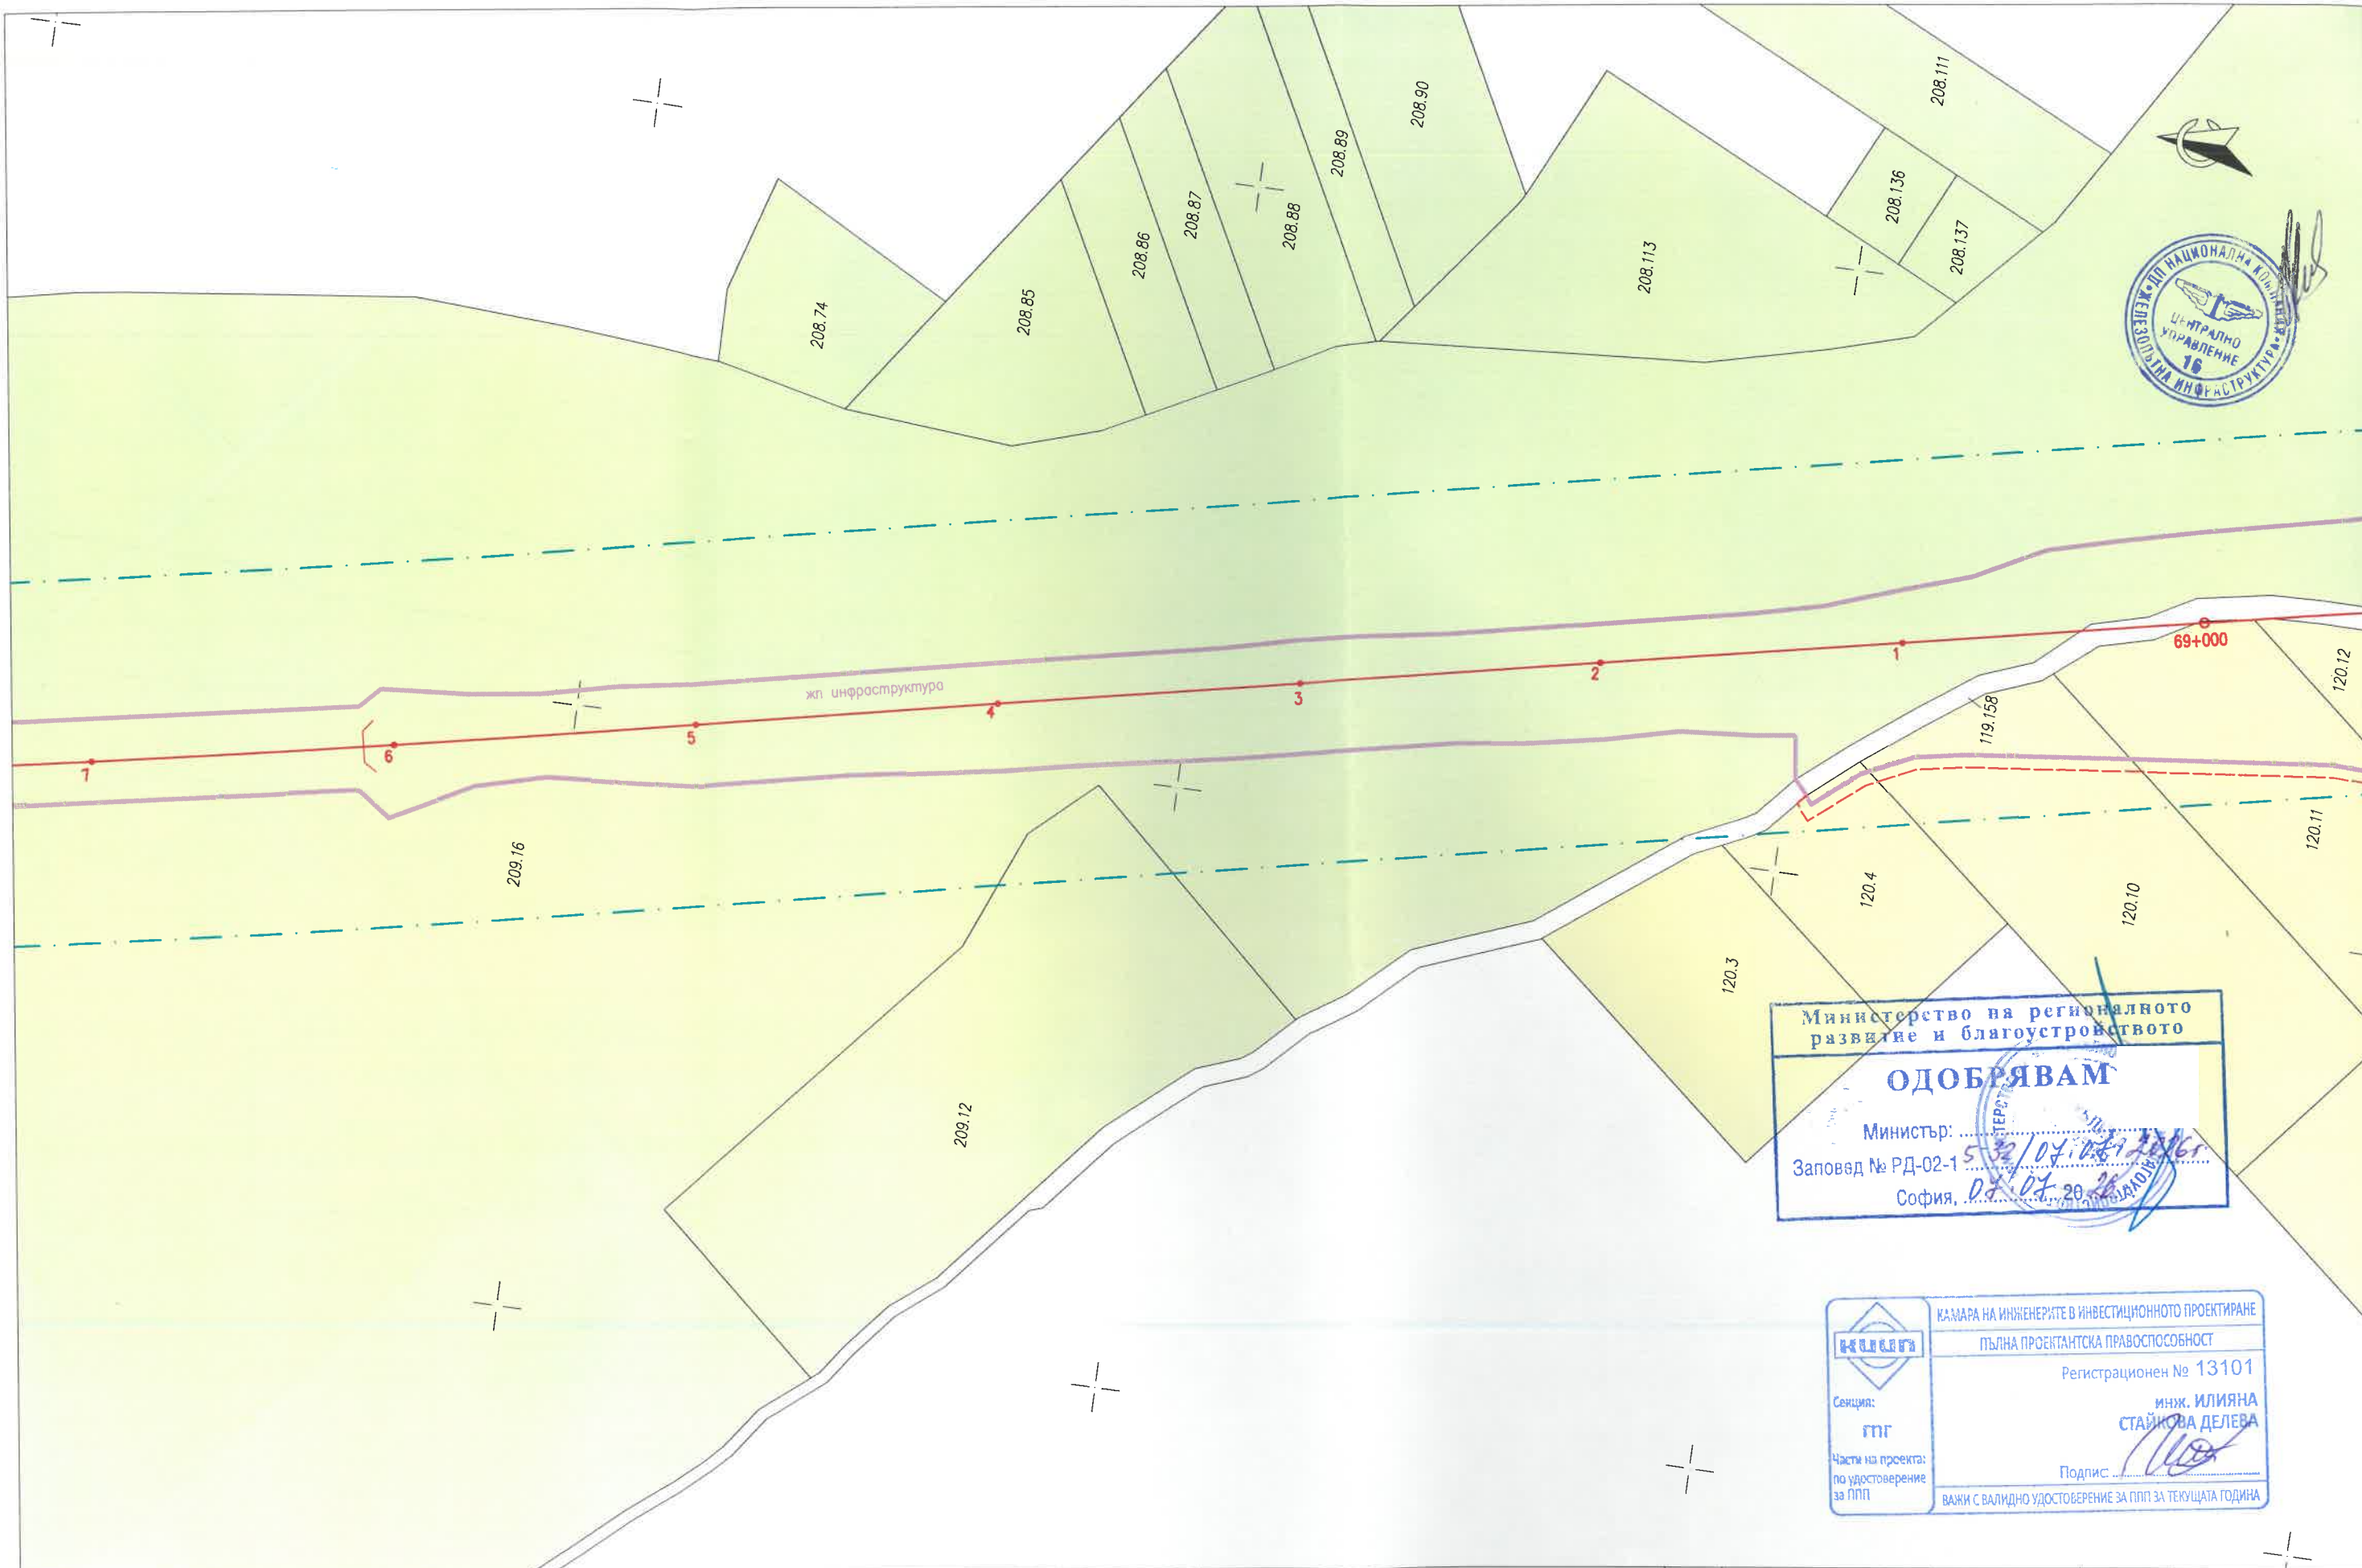

Министерство на регионалното развитие и благоустройството

ОДОБРЯВАМ

Министър: *Илияна Стайкова Делева*

Заповед № РД-02-1 *532/07.08.2020*

София, *07.08.2020*

КАМАРА НА ИНЖЕНЕРИТЕ В ИНВЕСТИЦИОННОТО ПРОЕКТИРАНЕ

ПЪЛНА ПРОЕКТАНСКА ПРАВОСПОСОБНОСТ


Регистрационен № 13101

инж. ИЛИЯНА СТАЙКОВА ДЕЛЕВА

Подпис: *Илияна Стайкова Делева*

ВАЖИ С ВАЛИДНО УДОСТОВЕРЕНИЕ ЗА ППП ЗА ТЕКУЩАТА ГОДИНА

Съфинансиран от Европейския съюз Механизъм за свързване на Европа Договор 11411 / 29.04.2021 г. Contract 11411/ 29.04.2021 yr. Изготвяне на технически проект и устройствени планове за проект „Модернизация на жп участък Мездра-Медковец“ по проект „Техническа помощ за подготовка на проект „Модернизация на жп участък Мездра-Медковец“ Preparation of technical design and development plans for project "Modernization of the railway section Mazdra-Medkovets" under the project "Technical assistance for preparation of the project "Modernization of railway section Mazdra-Medkovets"	Възложител / Contracting authority: ДП НК „ЖЕЛЕЗОПЪТНА ИНФРАСТРУКТУРА“ НАЦИОНАЛНА КОМПАНИЯ ЖЕЛЕЗОПЪТНА ИНФРАСТРУКТУРА	Изпълнител/ Contractor: ДЗЗД „ММ 2020“	Участък: Мездра - Медковец Section: Мездра - Медковец Землище: с.Вирове, ЕКАТТЕ 11171, общ.Монтана, обл.Монтана Съдържа: Подробен устройствен план – парцеларен план за териториите, необходими за изграждане на жп участък Мездра-Медковец, разположени в землището на с.Вирове, общ.Монтана, обл.Монтана Contains: Подробен устройствен план – парцеларен план за териториите, необходими за изграждане на жп участък Мездра-Медковец, разположени в землището на с.Вирове, общ.Монтана, обл.Монтана Координатна система : ККС 2005	Задача: № 9 Изработване на проекти за ПУП Task: № 9 Preparation of Detailed Development Plans Фаза: Окончателен проект Phase: Final design Част: ПУП Part: DDP Дата: 06.2026	Проектант: инж. Ил. Делева Designer: инж. Ил. Делева Кл. експерт: инж. Ил. Делева Key expert: инж. Ил. Делева Р-л екип: инж. В. Михайловски Team leader: инж. В. Михайловски	Име / Name: инж. Илияна Стайкова Делева Подпис / Signature: <i>Илияна Стайкова Делева</i> Чертеш / Drawing: MM-TD-00-PPS-0032-4 Лист: 6/10 Рев.: 4 Масщаб: 1 : 2000
---	--	---	---	---	--	---

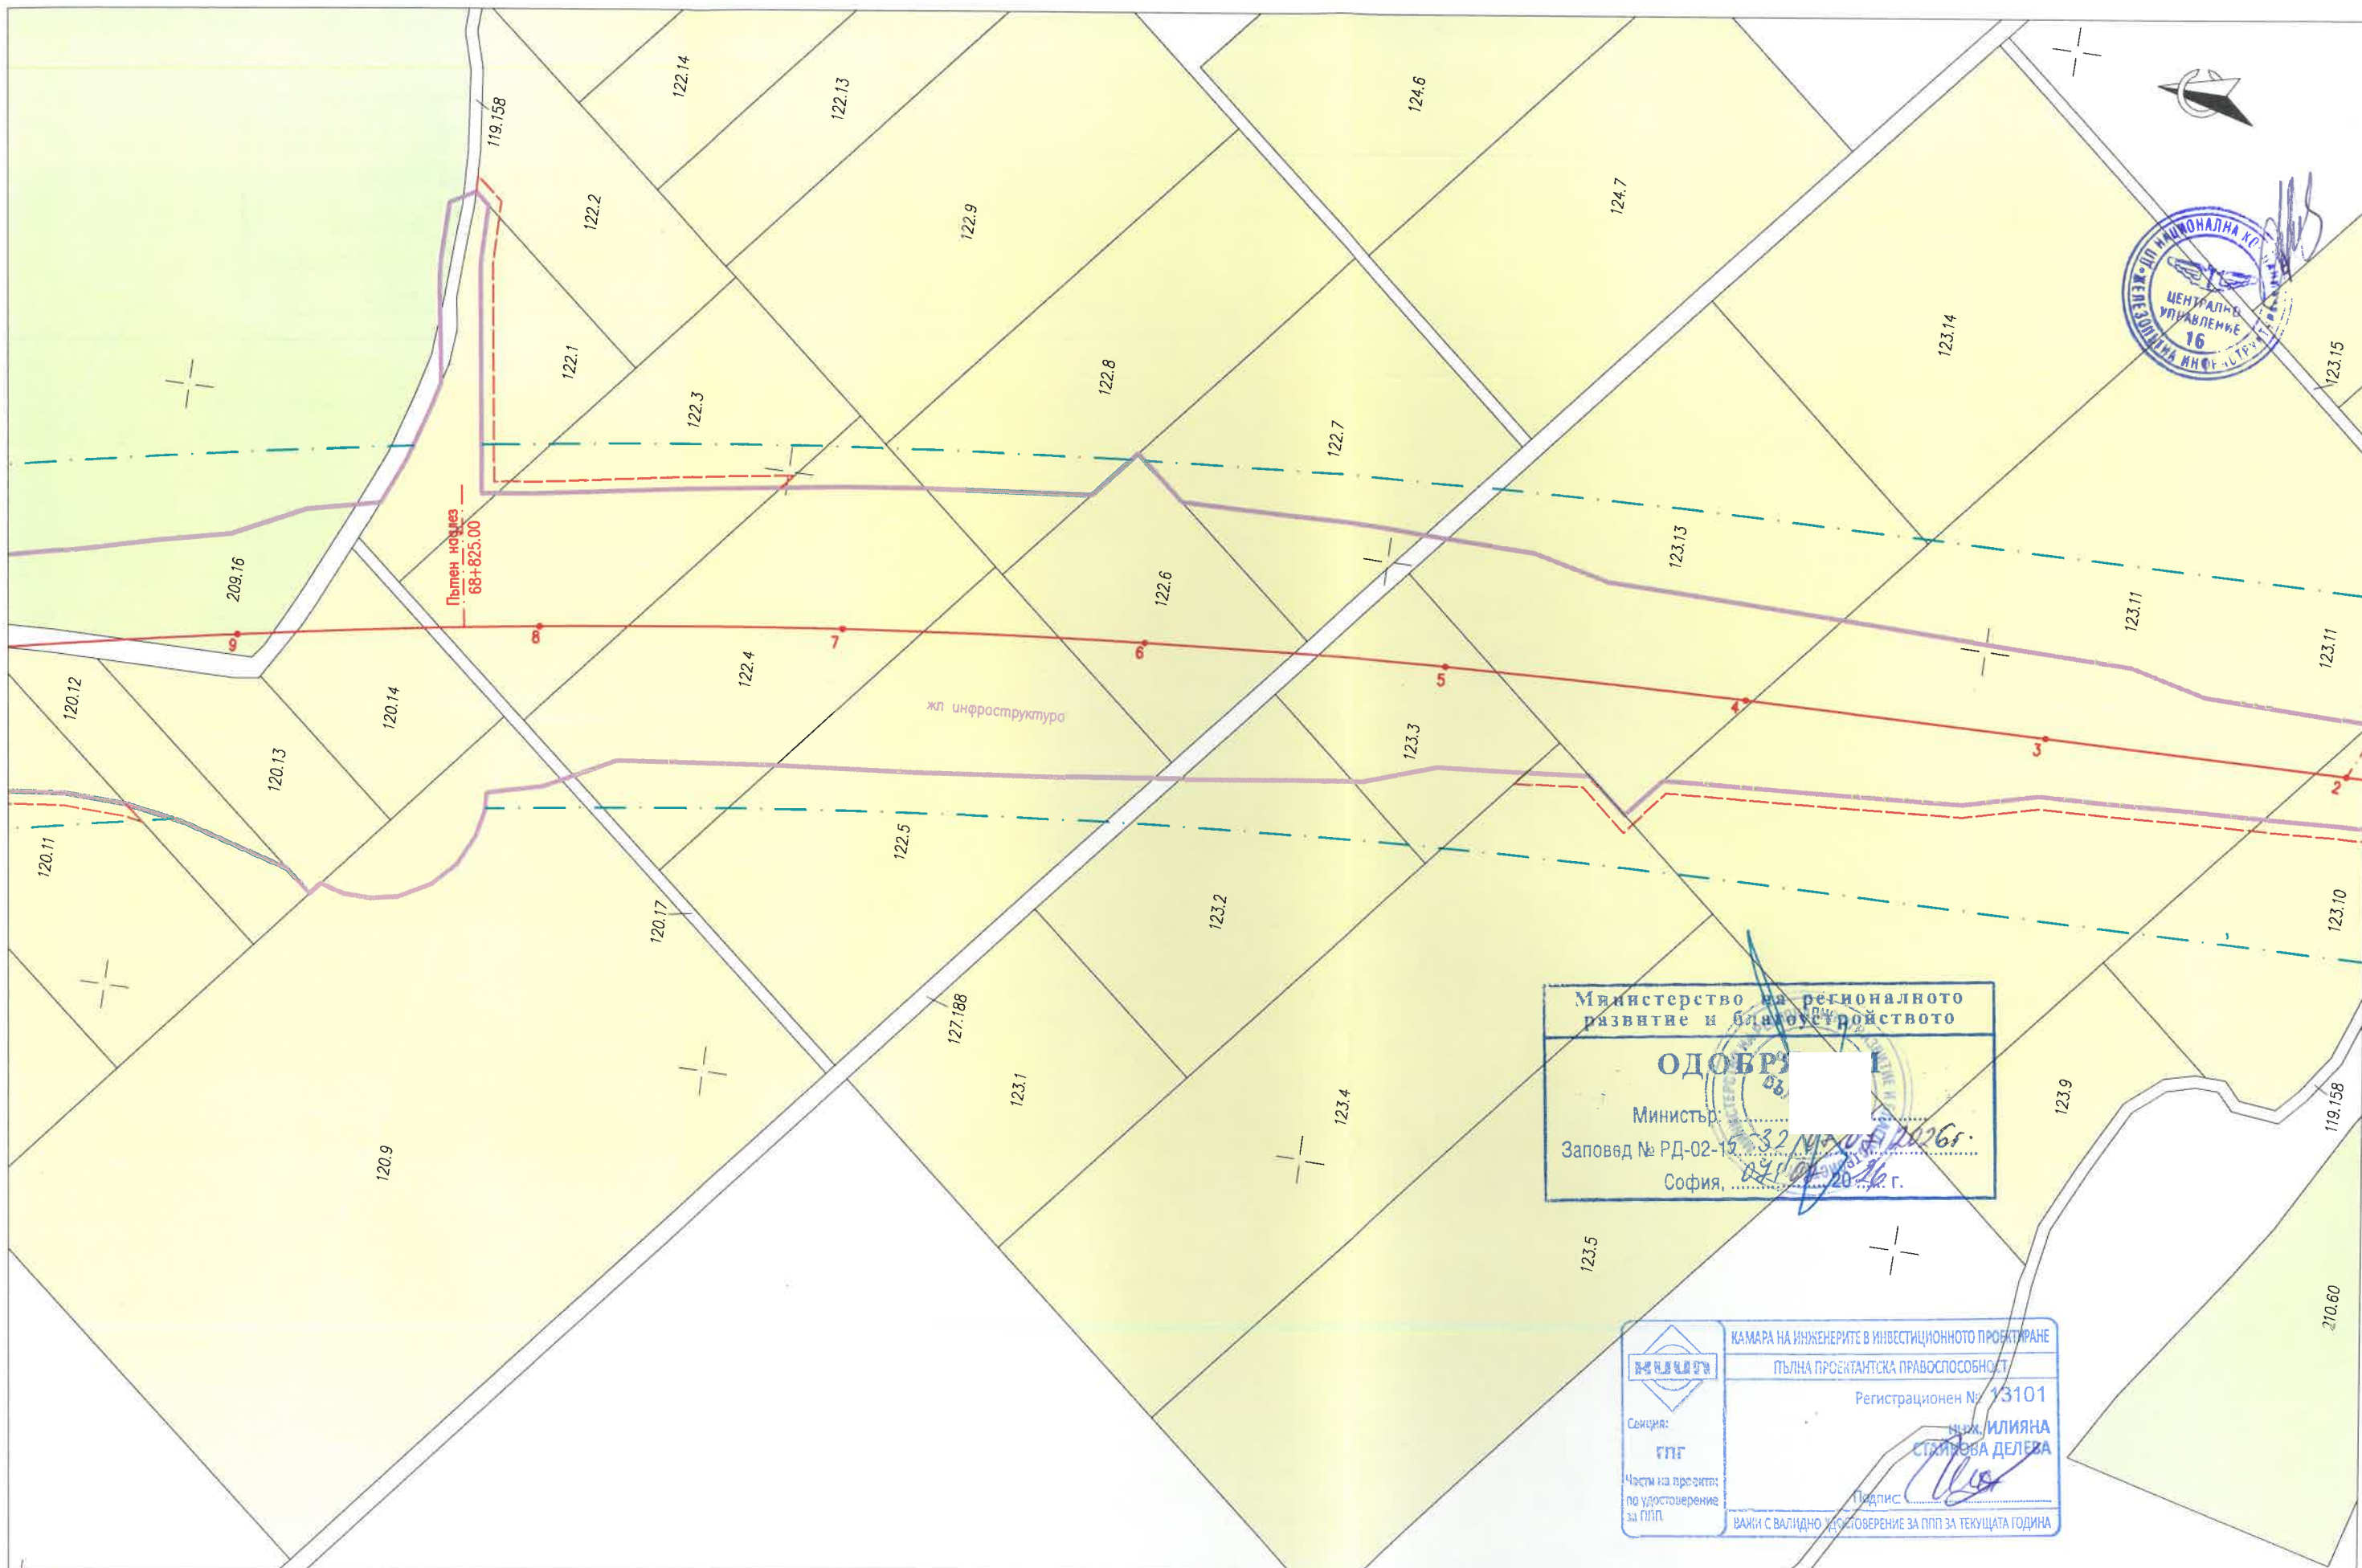

Съфинансиран от Европейския съюз Механизъм за свързване на Европа Договор 11411 / 29.04.2021 г. Contract 11411/ 29.04.2021 yr. Изготвяне на технически проект и устройствени планове за проект „Модернизация на жп участък Мездра-Медковец“ по проект „Техническа помощ за подготовка на проект „Модернизация на жп участък Мездра-Медковец“ Preparation of technical design and development plans for project "Modernization of the railway section Mezdra-Medkovets" under the project "Technical assistance for preparation of the project "Modernization of railway section Mezdra-Medkovets"		Възложител / Contracting authority: ДП НК „ЖЕЛЕЗОПЪТНА ИНФРАСТРУКТУРА“ НАЦИОНАЛНА КОМПАНИЯ ЖЕЛЕЗОПЪТНА ИНФРАСТРУКТУРА	Изпълнител/ Contractor: ДЗЗД „ММ 2020“ GTE NETECS ip T	Участък: Мездра - Медковец Секция: Землище: с.Вирове, ЕКАТТЕ 11171, общ.Монтана, обл.Монтана Съдържа: Подробен устройствен план – парцеларен план за териториите, необходими за изграждане на жп участък Мездра-Медковец, разположени в землището на с.Вирове, общ.Монтана, обл.Монтана Координатна система : ККС 2005	Задача: № 9 Изработване на проекти за ПП Task: № 9 Preparation of Detailed Development Plans Фаза: Окончателен проект Phase: Final design Част: ПП Part: DDP Дата: 06.2026 Date:	Име / Name: инж. Ил. Делева инж. Ил. Делева инж. В. Михайловски	Подпис/ Signature: Чертеш / Drawing: ММ-TD-00-PPS-0032-4 Лист: 7/10 Рев.: 4 Мащаб: 1 : 2000
---	--	--	---	---	--	---	---



Министерство на регионалното развитие и благоустройството
ОДОБРЯВА
 Министър:
 Заповед № РД-02-15-32/04/08.2026г.
 София, 07.07.2026 г.

КАМАРА НА ИНЖЕНЕРИТЕ В ИНВЕСТИЦИОННОТО ПРОЕКТИРАНЕ
 ПЪЛНА ПРОЕКТАНТСКА ПРАВОСПОСОБНОСТ
 Регистрационен № 13101
 инж. ИЛИЯНА СТАЙКОВА ДЕЛЕВА
 Подпис:
 ВАЖИ С ВАЛИДНО УДОСТОВЕРЕНИЕ ЗА ПП ЗА ТЕКУЩАТА ГОДИНА

 Съфинансиран от Европейския съюз Механизъм за свързване на Европа	Възложител / Contracting authority: ДП НК ЖЕЛЕЗОПЪТНА ИНФРАСТРУКТУРА 	Изпълнител/ Contractor: ДЗЗД „ММ 2020“ 	Участък: Section: Мездра - Медковец Землище: с.Вирове, ЕКАТТЕ 11171,общ.Монтана, обл.Монтана Съдържа: Contains: Подобен устройствен план – парцеларен план за териториите, необходими за изграждане на жп участък Мездра-Медковец, разположени в землището на с.Вирове, общ.Монтана, обл.Монтана Координатна система : ККС 2005	Задача: Task: № 9 Изработване на проекти за ПУП № 9 Preparation of Detailed Development Plans Фаза: Phase: Окончателен проект Final design Част: Part: ПУП DDP Дата: Date: 06.2026	Име / Name: инж Ил. Делева Кл. експерт: Key expert: инж Ил. Делева Р-л екип: Team leader: инж. В. Михайловски	Подпис / Signature:  Лист: 9/10 Рев.: 4 Масщаб: 1 : 2000	Чертеж / Drawing: ММ-TD-00-PPS-0032-4
--	---	---	---	--	--	--	--



Министерство на регионалното развитие и благоустройството
ОДОБРИЛИ
Министър: 01032
Заповед № РД-02-15
София, 07.07.2026 г.

КАМАРА НА ИНЖЕНЕРИТЕ В ИНВЕСТИЦИОННОТО ПРОЕКТИРАНЕ
ИТЛНА ПРОЕКТАНТСКА ПРАВОСПОСОБНОСТ
Регистрационен № 13101
ИНЖ. ИЛИЯНА СТАЙКОВА ДЕЛЕВА
Подпис: [Signature]

Съфинансиран от Европейския съюз Механизъм за свързване на Европа Договор 11411 / 29.04.2021 г. Contract 11411/ 29.04.2021 yr. Изготвяне на технически проект и устройствени планове за проект „Модернизация на жп участък Мездра-Медковец“ по проект „Техническа помощ за подготовка на проект „Модернизация на жп участък Мездра-Медковец“ Preparation of technical design and development plans for project "Modernization of the railway section Mezdra-Medkovets" under the project "Technical assistance for preparation of the project "Modernization of railway section Mezdra-Medkovets"	Възложител / Contracting authority: ДП НК „ЖЕЛЕЗОПЪТНА ИНФРАСТРУКТУРА“ НАЦИОНАЛНА КОМПАНИЯ ЖЕЛЕЗОПЪТНА ИНФРАСТРУКТУРА	Изпълнител / Contractor: ДЗЗД „ММ 2020“ ИП	Участък: Мездра - Медковец Section: с.Вирове, ЕКАТТЕ 11171, общ. Монтана, обл. Монтана Землище: с.Вирове, ЕКАТТЕ 11171, общ. Монтана, обл. Монтана Съдържа: Подробен устройствен план – парцеларен план за териториите, необходими за изграждане на жп участък Мездра-Медковец, разположени в землището на с.Вирове, общ. Монтана, обл. Монтана Координатна система : ККС 2005	Задача: № 9 - Изработване на проекти за ПУП Фаза: Окончателен проект Phase: Final design Част: ПУП Part: DDP Дата: 06.2026 Date:	Име / Name: инж. Ил. Делева Подпис / Signature: [Signature] инж. Ил. Делева инж. В. Михайловски	Чертеж / Drawing: ММ-TD-00-PPS-0032-4 Лист: 10/10 Рев.: 4 Мащаб: 1 : 2000
---	--	--	---	---	---	---