


Министерство на регионалното развитие и благоустройството

ОДОБРЯВАМ

Министър

Заповед № РД-02-14-32/07.07.2026г.

София, 07.07.2026 г.

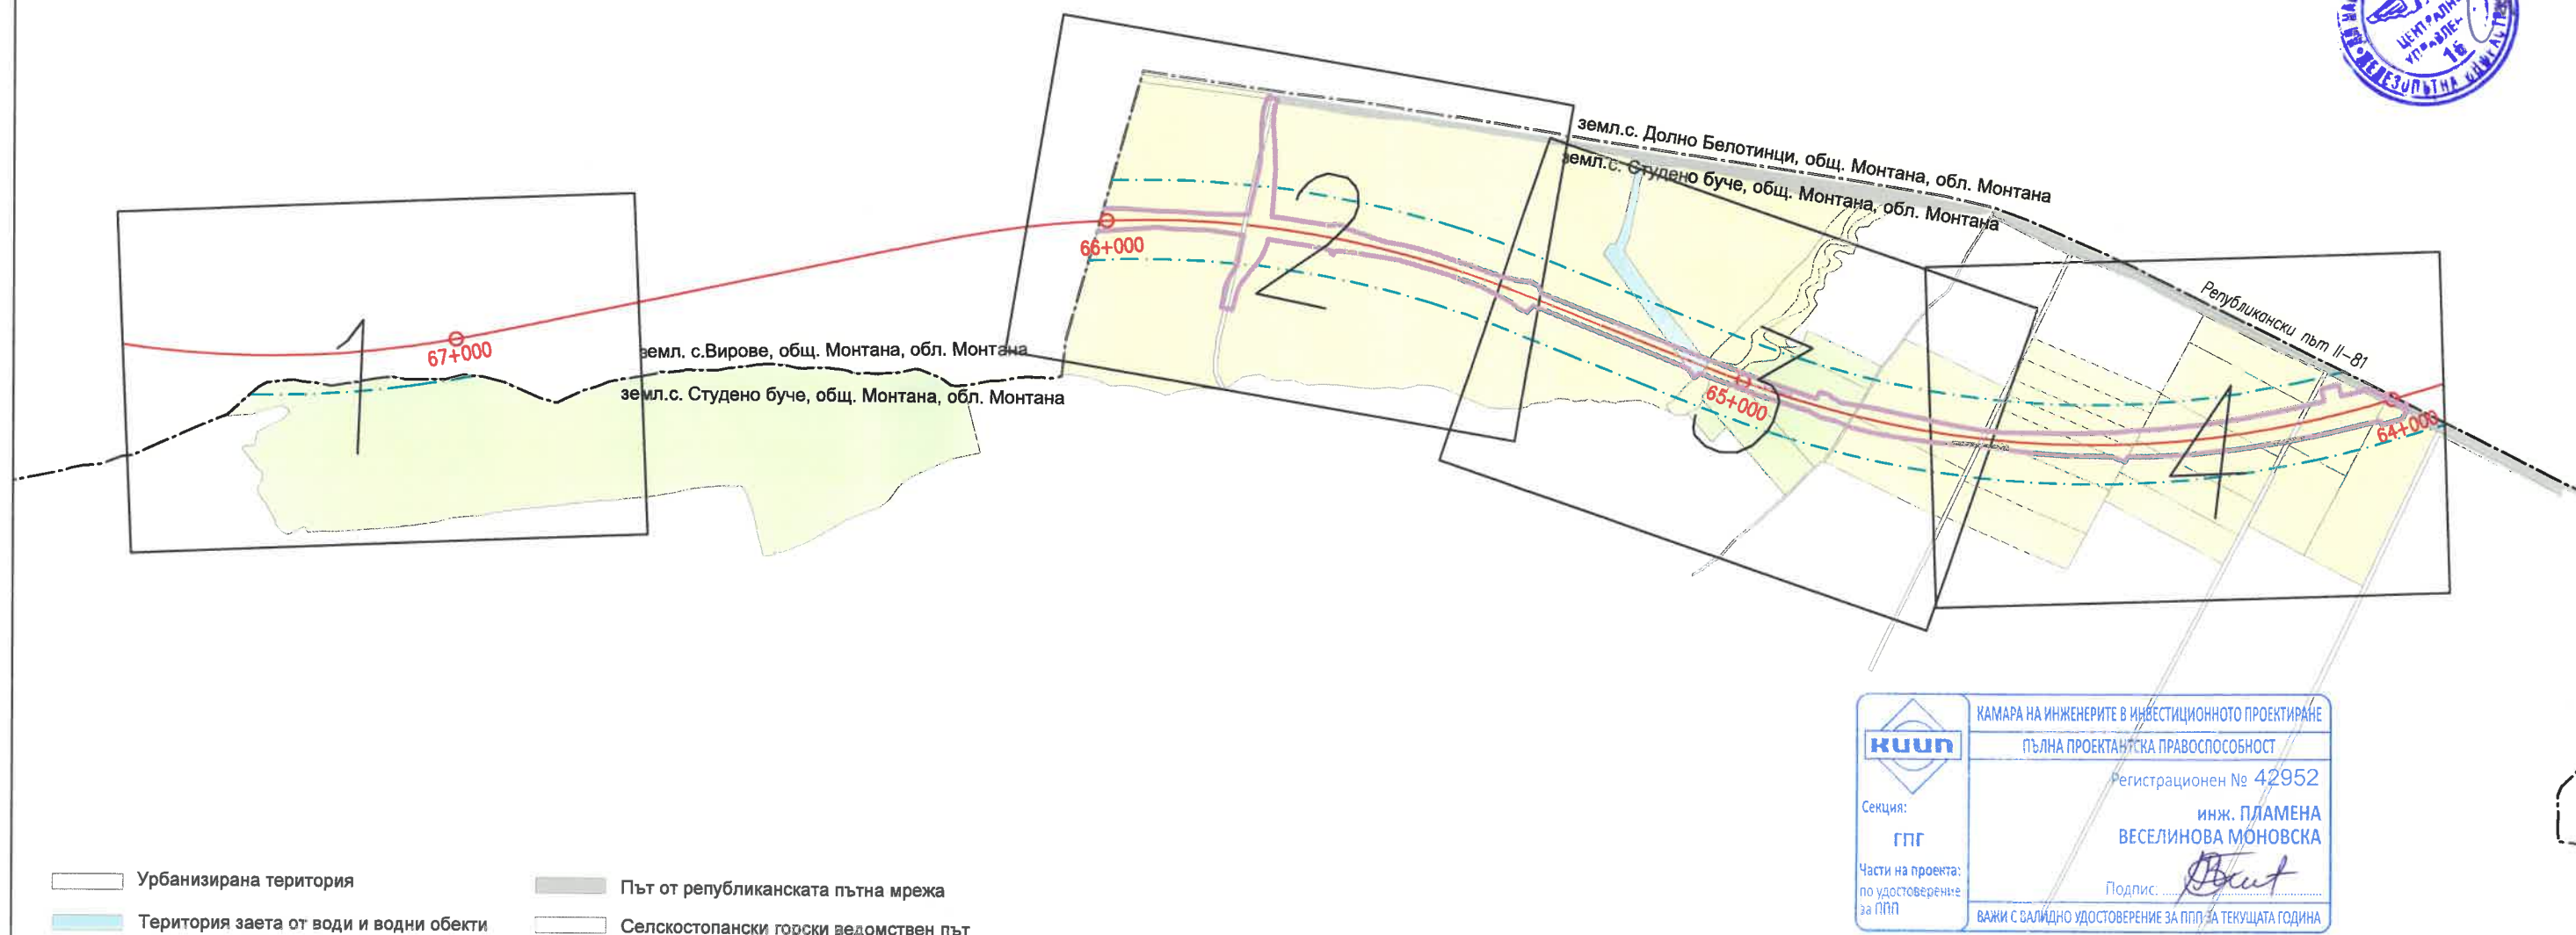

КАМАРА НА ИНЖЕНЕРИТЕ В ИНВЕСТИЦИОННОТО ПРОЕКТИРАНЕ

ПЪЛНА ПРОЕКТАНТСКА ПРАВОСПОСОБНОСТ

Регистрационен № 42952

инж. ПЛАМЕНА ВЕСЕЛИНОВА МОНОВСКА

Подпис: *Plamen*

ВАЖИ С ВАЛИДНО УДОСТОВЕРЕНИЕ ЗА ПП ЗА ТЕКУЩАТА ГОДИНА

ЛЕГЕНДА

Подобен устройствен план – парцеларен план

Съфинансиран от Европейския съюз Механизъм за свързване на Европа Договор 11411 / 29.04.2021 г. Contract 11411/ 29.04.2021 yr. Изготвяне на технически проект и устройствени планове за проект „Модернизация на жп участък Мездра-Медковец“ по проект „Техническа помощ за подготовка на проект „Модернизация на жп участък Мездра-Медковец“ Preparation of technical design and development plans for project "Modernization of the railway section Mezdra-Medkovets" under the project "Technical assistance for preparation of the project "Modernization of railway section Mezdra-Medkovets"	Възложител / Contracting authority: ДП НК „ЖЕЛЕЗОПЪТНА ИНФРАСТРУКТУРА“ НАЦИОНАЛНА КОМПАНИЯ ЖЕЛЕЗОПЪТНА ИНФРАСТРУКТУРА	Изпълнител/ Contractor: ДЗЗД „ММ 2020“ ГТЕ NET ENGINEERING ИП Т	Участък: Мездра - Медковец Section: Землище: с.Студено буче, ЕКАТТЕ 70113,общ.Монтана, обл.Монтана Съдържа: Ситуация на трасето и легенда Contains: Координатна система : ККС 2005	Задача: № 9 Изработване на проекти за ПУП Task: № 9 Preparation of Detailed Development Plans Фаза: Окончателен проект Phase: Final design Част: ПУП Part: DDP Дата: 06.2026 Date:	Проектант: Designer: инж. Пл. Моновска Кл. експерт: Key expert: инж. Ил. Делева Р-л екип: Team leader: инж. В. Михайловски	Име / Name: инж. Пл. Моновска Подпис/ Signature: <i>Plamen</i> Чертеж / Drawing: MM-TD-00-PPS-0041-3 Лист: 1/1 Рев.: 3 Мащаб: 1 : 10000
---	--	--	--	--	---	---



Министерство на регионалното развитие и благоустройството

ОДОБРЯ


Министър: *[Signature]*


Заповед № РД-02-15-32/08.07.2026


София, 07.08.2026 г.




 Съфинансиран от Европейския съюз Механизъм за свързване на Европа		Възложител / Contracting authority: ДП НК „ЖЕЛЕЗОПЪТНА ИНФРАСТРУКТУРА“		Изпълнител / Contractor: ДЗЗД „ММ 2020“		Участък: Мездра - Медковец		Задача: № 9 Изработване на проекти за ПУП		Име / Name:		Подпис / Signature:		Чертеж / Drawing:	
Договор 11411 / 29.04.2021 г. Contract 11411/ 29.04.2021 yr.						Землище: с.Студено буче, ЕКАТТЕ 70113,общ.Монтана, обл.Монтана		Фаза: Phase: Окончателен проект Final design		Проектант: Designer: инж. Пл. Моноўска		<i>[Signature]</i>		MM-TD-00-PPS-0042-3	
Изготвяне на технически проект и устройствени планове за проект „Модернизация на жп участък Мездра-Медковец“ по проект „Техническа помощ за подготовка на проект „Модернизация на жп участък Мездра-Медковец“		НАЦИОНАЛНА КОМПАНИЯ ЖЕЛЕЗОПЪТНА ИНФРАСТРУКТУРА				Съдържа: Contains: Подобен устройствен план – парцеларен план за териториите, необходими за изграждане на жп участък Мездра-Медковец, разположени в землището на с.Студено буче, общ.Монтана, обл.Монтана		Част: Part: ПУП DDP		Кл. експерт: Key expert: инж. Ил. Делева		<i>[Signature]</i>		Лист: 1/4	
Preparation of technical design and development plans for project "Modernization of the railway section Mezdra-Medkovets" under the project "Technical assistance for preparation of the project "Modernization of railway section Mezdra-Medkovets"				Координатна система : ККС 2005		Дата: Date: 06.2026		Р-л екип: Team leader: инж. В. Михайловски		<i>[Signature]</i>		Мащаб: 1 : 2000		Рев.: 3	

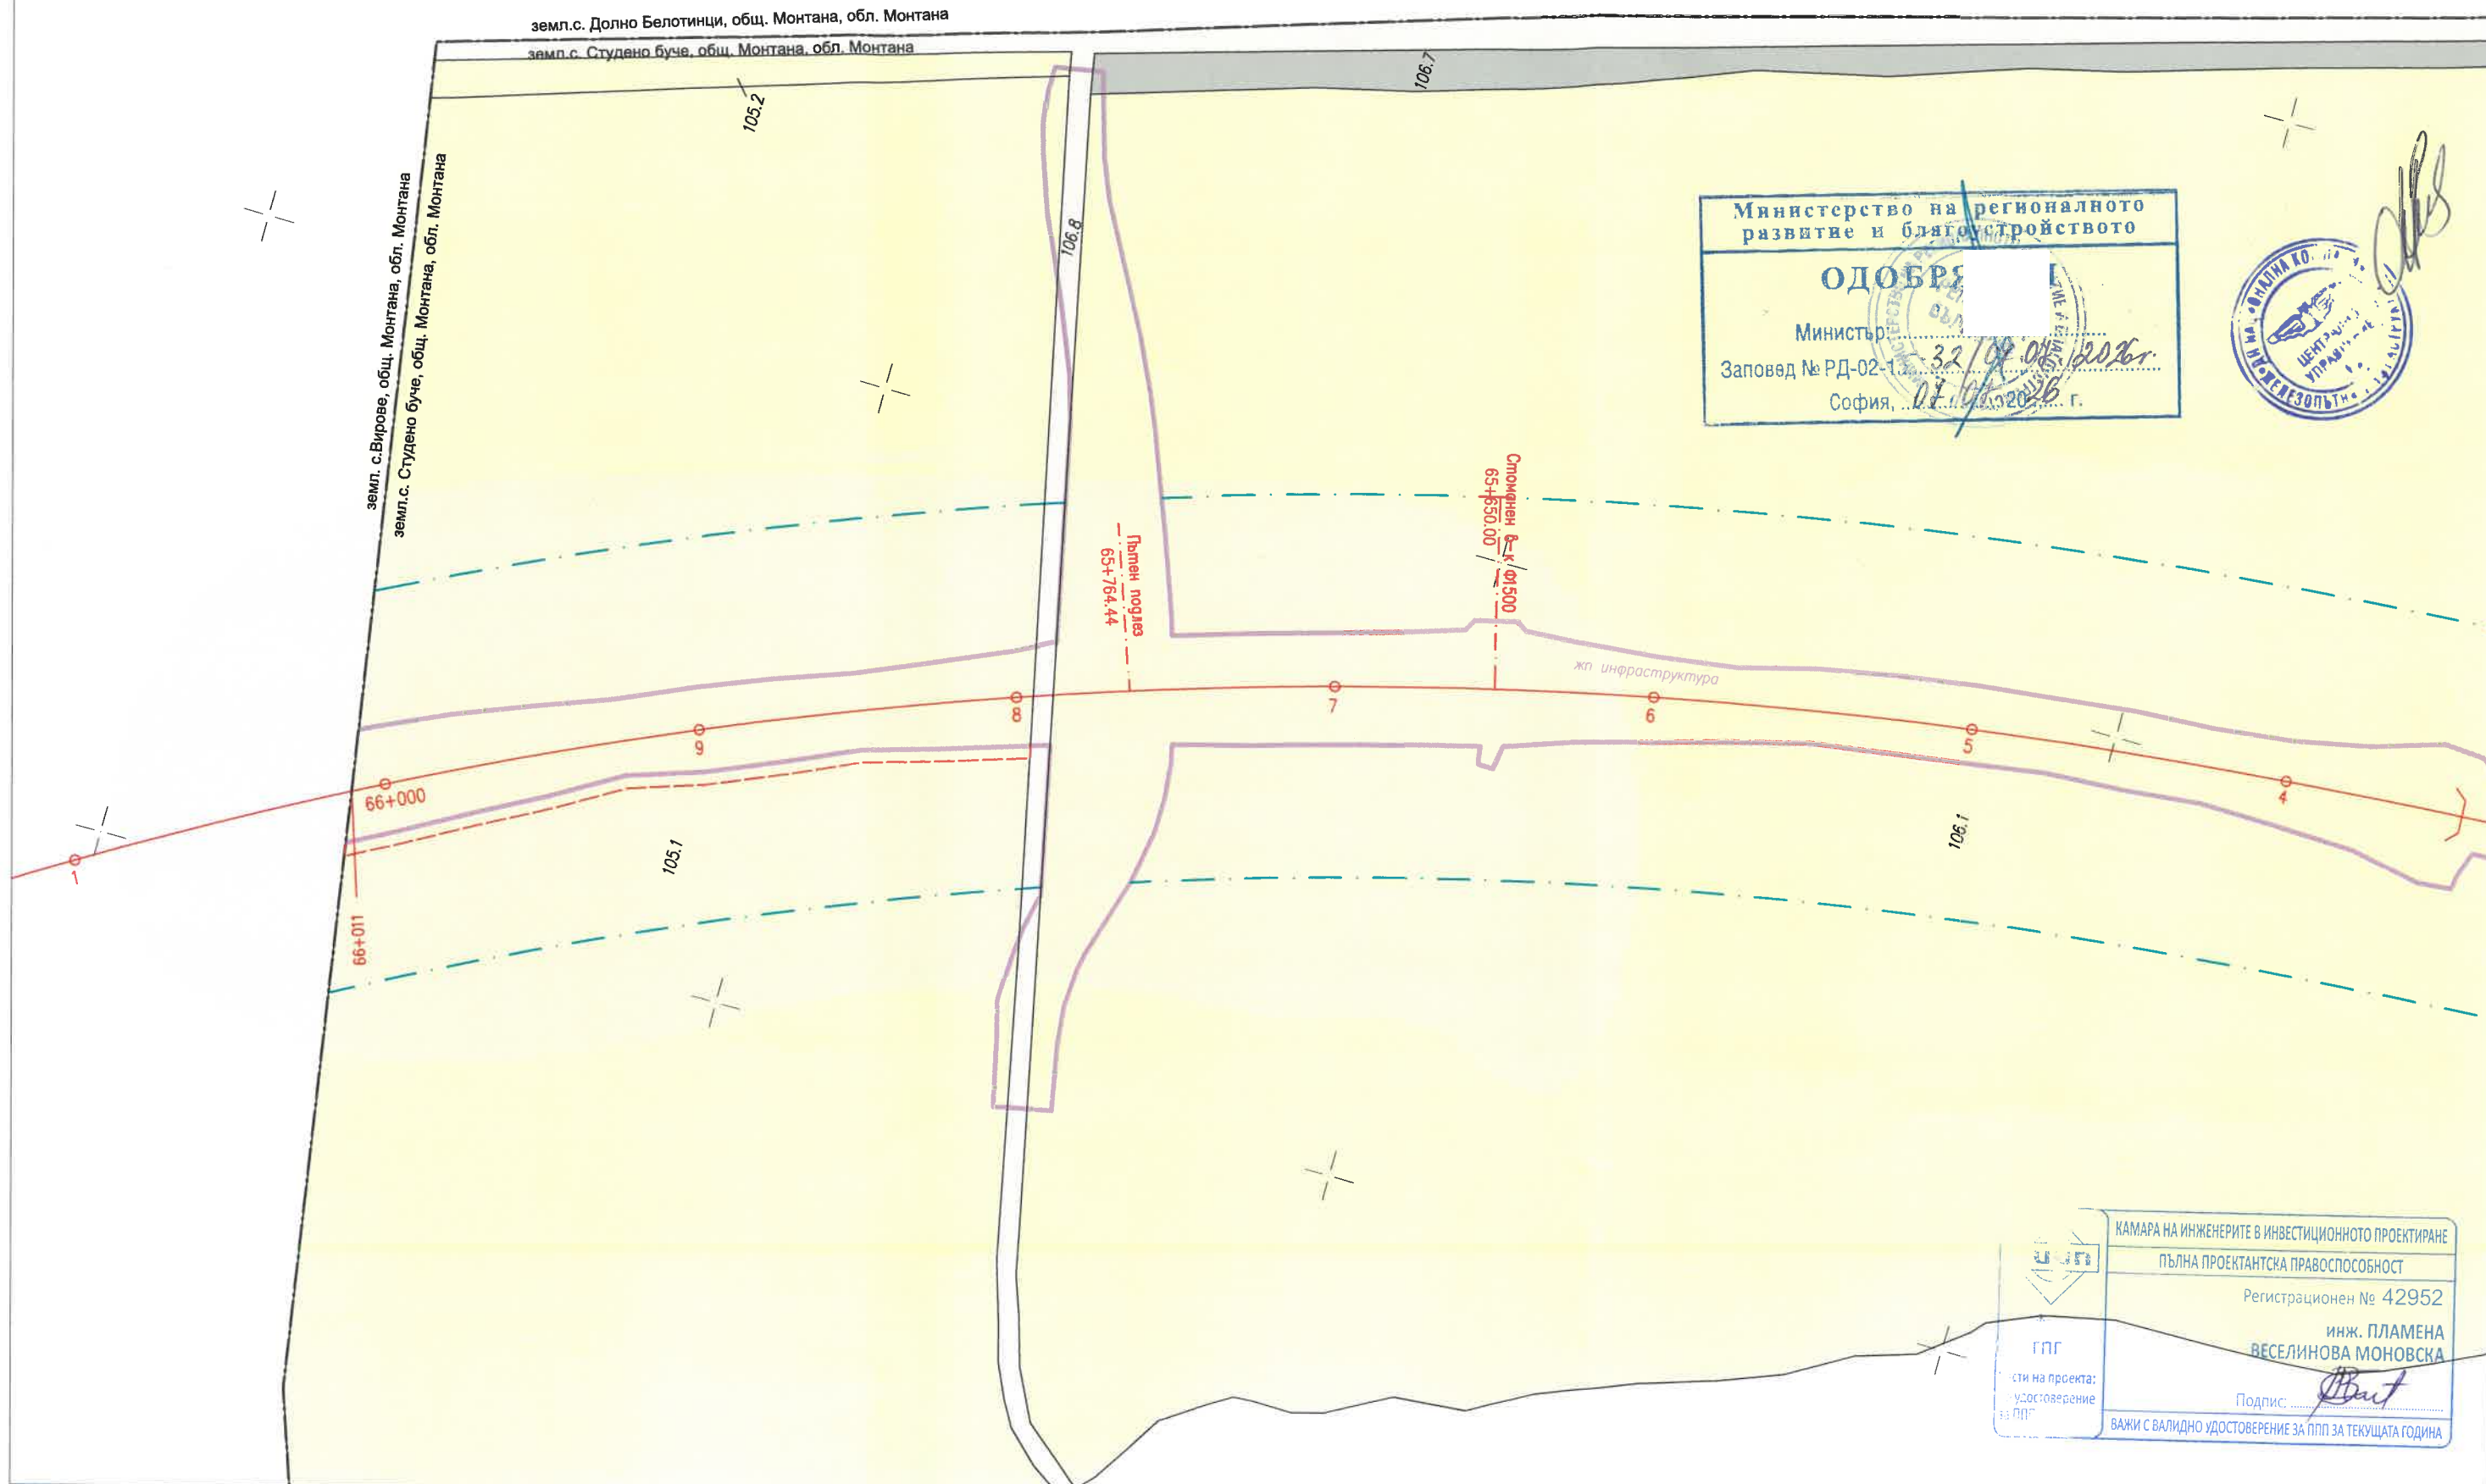

 Съфинансиран от Европейския съюз Механизъм за свързване на Европа		Възложител / Contracting authority: ДП НК „ЖЕЛЕЗОПЪТНА ИНФРАСТРУКТУРА“		Изпълнител/ Contractor: ДЗЗД „ММ 2020“		Участък: Section: Мездра - Медковец		Задача: Task: № 9 Изработване на проекти за ПУП № 9 Preparation of Detailed Development Plans		Име / Name:		Подпис/ Signature:		Чертеж / Drawing:	
Договор 11411 / 29.04.2021 г. Contract 11411/ 29.04.2021 yr.		 НАЦИОНАЛНА КОМПАНИЯ ЖЕЛЕЗОПЪТНА ИНФРАСТРУКТУРА		   		Землище: с.Студено буче, ЕКАТТЕ 70113,общ.Монтана, обл.Монтана		Фаза: Phase: Окончателен проект Final design		Проектант: Designer: инж. Пл. Моновска				MM-TD-00-PPS-0042-3	
Изготвяне на технически проект и устройствени планове за проект „Модернизация на жп участък Мездра-Медковец“ по проект „Техническа помощ за подготовка на проект „Модернизация на жп участък Мездра-Медковец“						Съдържа: Contains: Подробен устройствен план – парцеларен план за териториите, необходими за изграждане на жп участък Мездра-Медковец, разположени в землището на с.Студено буче, общ.Монтана, обл.Монтана		Част: Part: ПУП DDP		Кл. експерт: Key expert: инж. Ил. Делева				Лист: 2/4	
Preparation of technical design and development plans for project "Modernization of the railway section Mezdra-Medkovets" under the project "Technical assistance for preparation of the project "Modernization of railway section Mezdra-Medkovets"						Координатна система : ККС 2005		Дата: Date: 06.2026		Р-л екип: Team leader: инж. В. Михайловски				Мащаб: 1 : 2000	

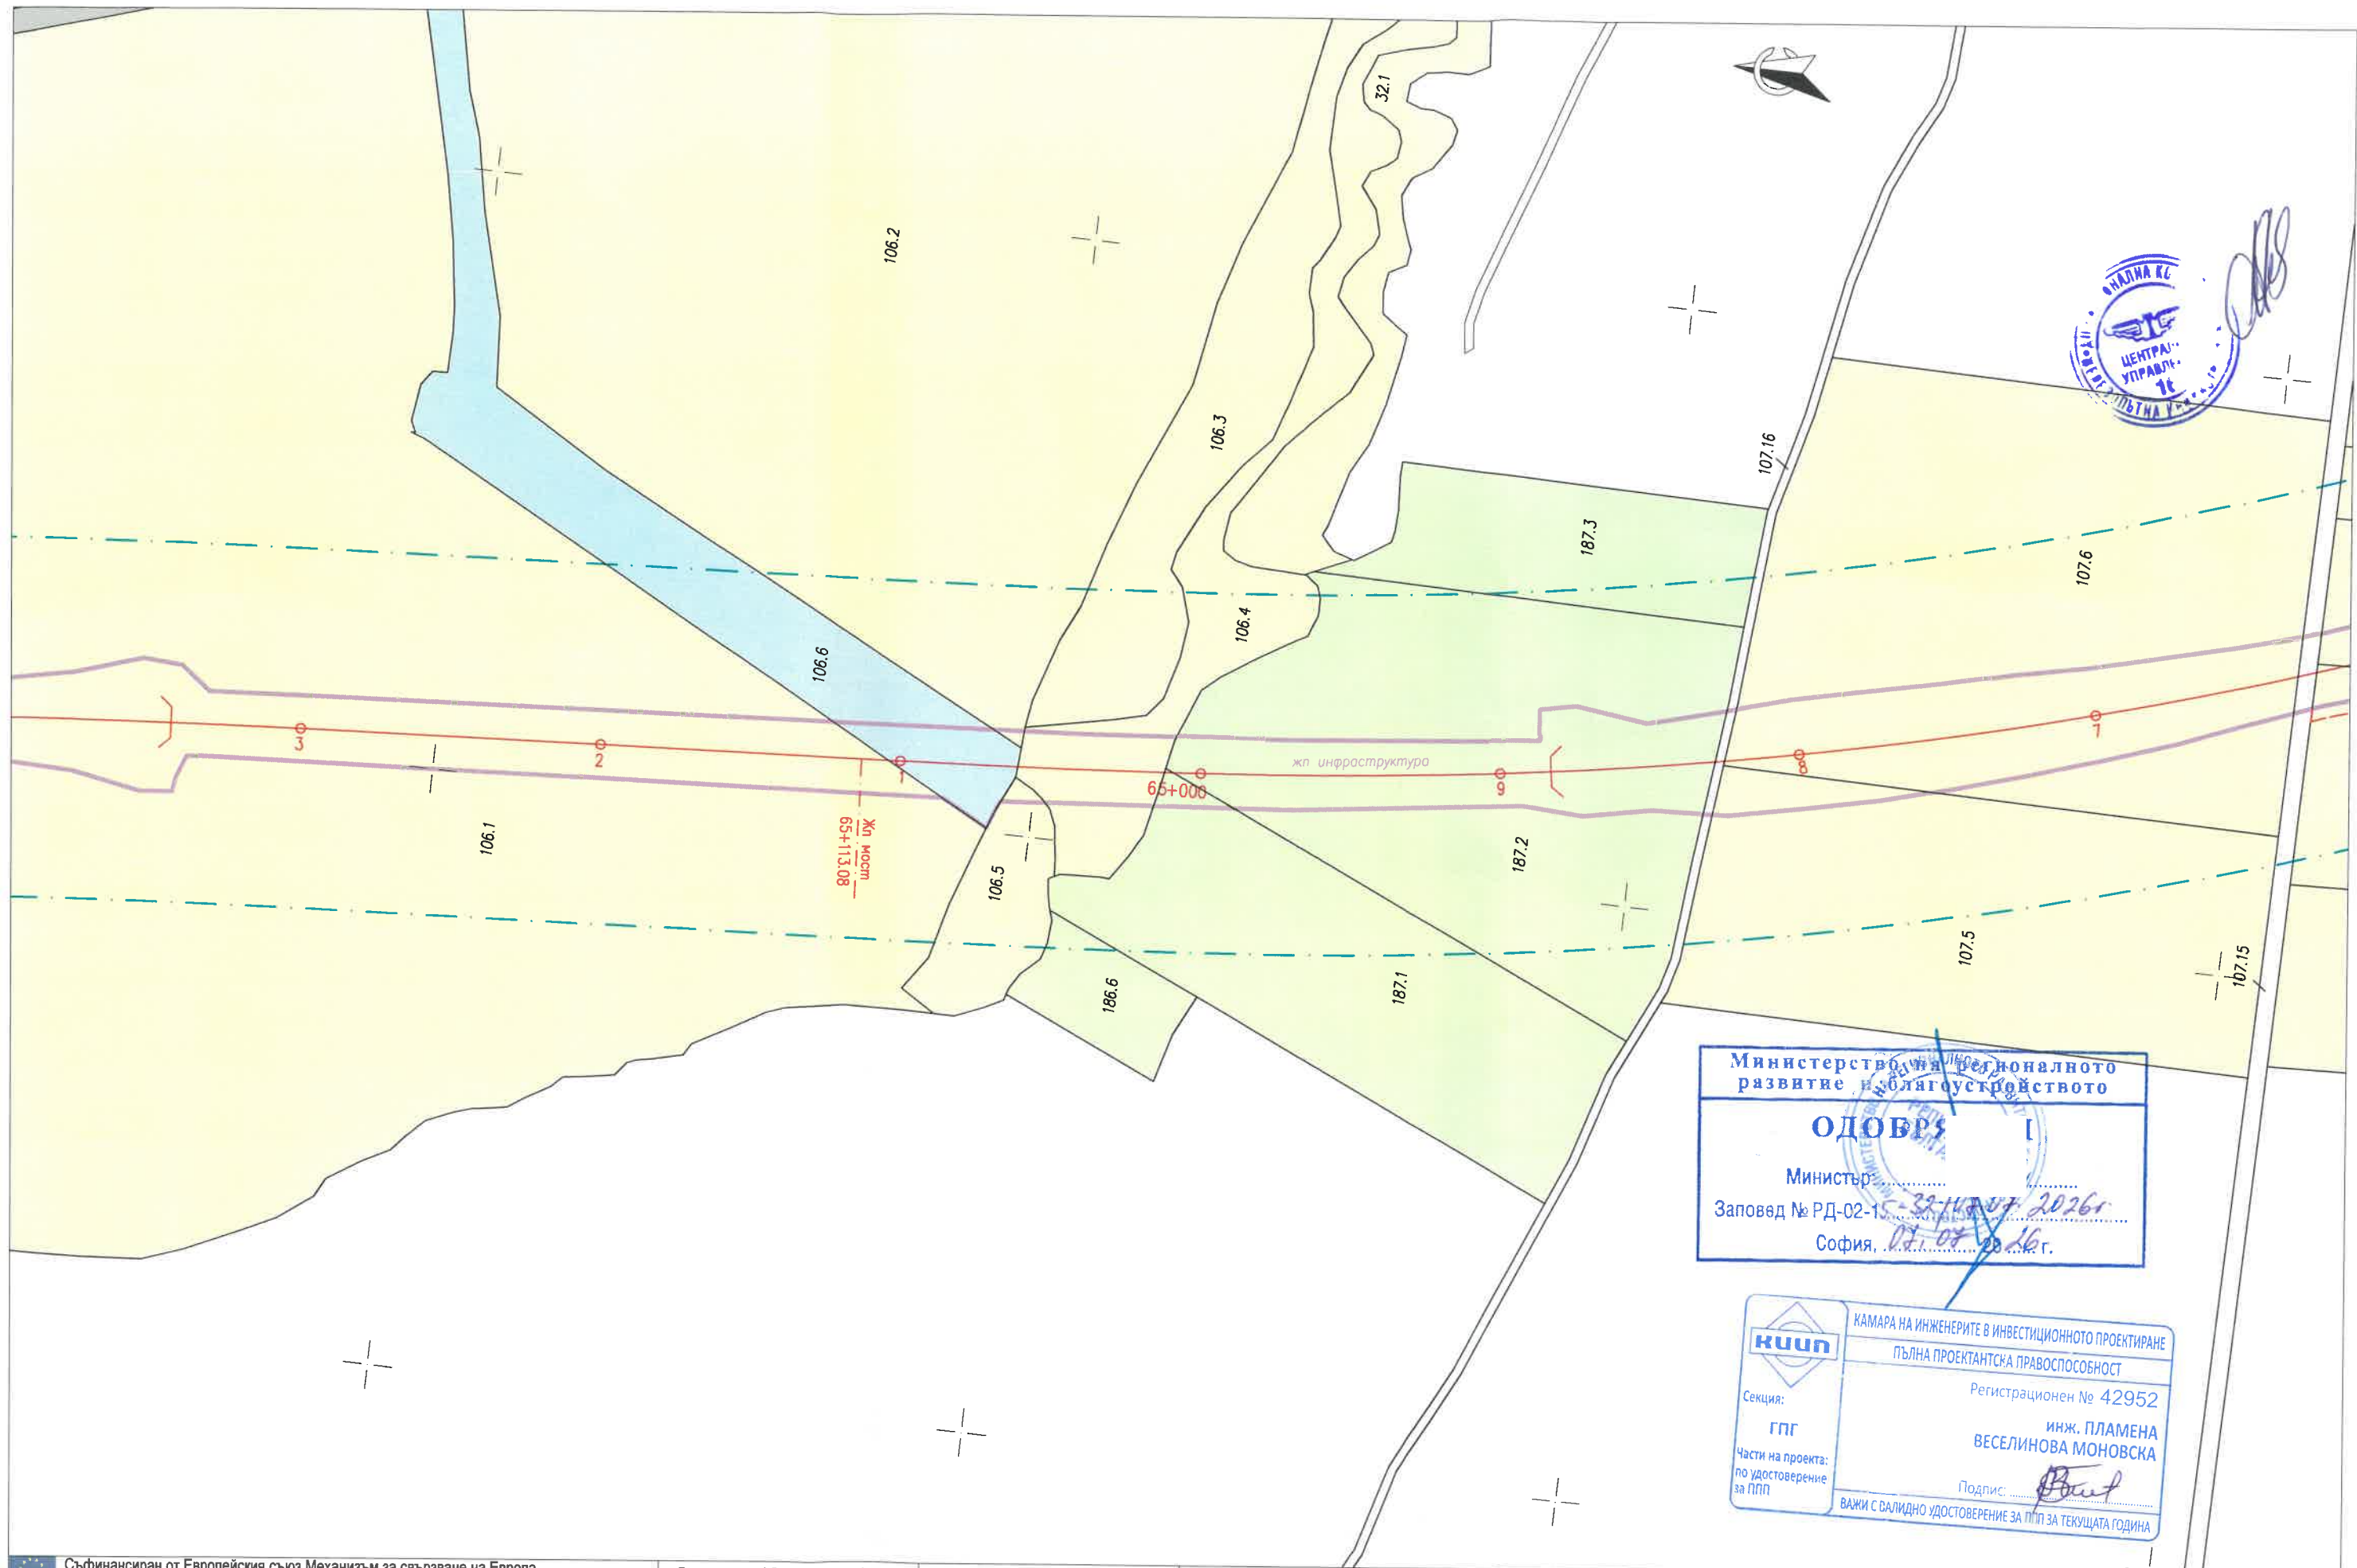

Съфинансиран от Европейския съюз Механизъм за свързване на Европа Договор 11411 / 29.04.2021 г. Contract 11411/ 29.04.2021 yr. Изготвяне на технически проект и устройствени планове за проект „Модернизация на жп участък Мездра-Медковец“ по проект „Техническа помощ за подготовка на проект „Модернизация на жп участък Мездра-Медковец“ Preparation of technical design and development plans for project "Modernization of the railway section Mezdra-Medkovets" under the project "Technical assistance for preparation of the project "Modernization of railway section Mezdra-Medkovets"	Възложител / Contracting authority: ДП НК „ЖЕЛЕЗОПЪТНА ИНФРАСТРУКТУРА“ НАЦИОНАЛНА КОМПАНИЯ ЖЕЛЕЗОПЪТНА ИНФРАСТРУКТУРА	Изпълнител/ Contractor: ДЗЗД „ММ 2020“ CTE INET ENGINEERING itp T	Участък: Мездра - Медковец Section: Мездра - Медковец Землище: с.Студено буче, ЕКАТТЕ 70113,общ.Монтана, обл.Монтана Съдържа: Подобен устройствен план – парцеларен план за териториите, необходими за изграждане на жп участък Мездра-Медковец, разположени в землището на с.Студено буче, общ.Монтана, обл.Монтана Координатна система : ККС 2005	Задача: № 9 Изработване на проекти за ПУП Task: № 9 Preparation of Detailed Development Plans Фаза: Окончателен проект Phase: Final design Част: ПУП Part: DDP Дата: 06.2026 Date:	Проектант: Designer: Кл. експерт: Key expert: Р-л екип: Team leader:	Име / Name: инж. Пл. Моновска инж. Ил. Делева инж. В. Михайловски	Подписи/ Signature: <i>В.Б.</i> Чертеж / Drawing: MM-TD-00-PPS-0042-3 Лист: 3/4 Рев.: 3 Мащаб: 1 : 2000
---	--	--	--	--	---	--	---

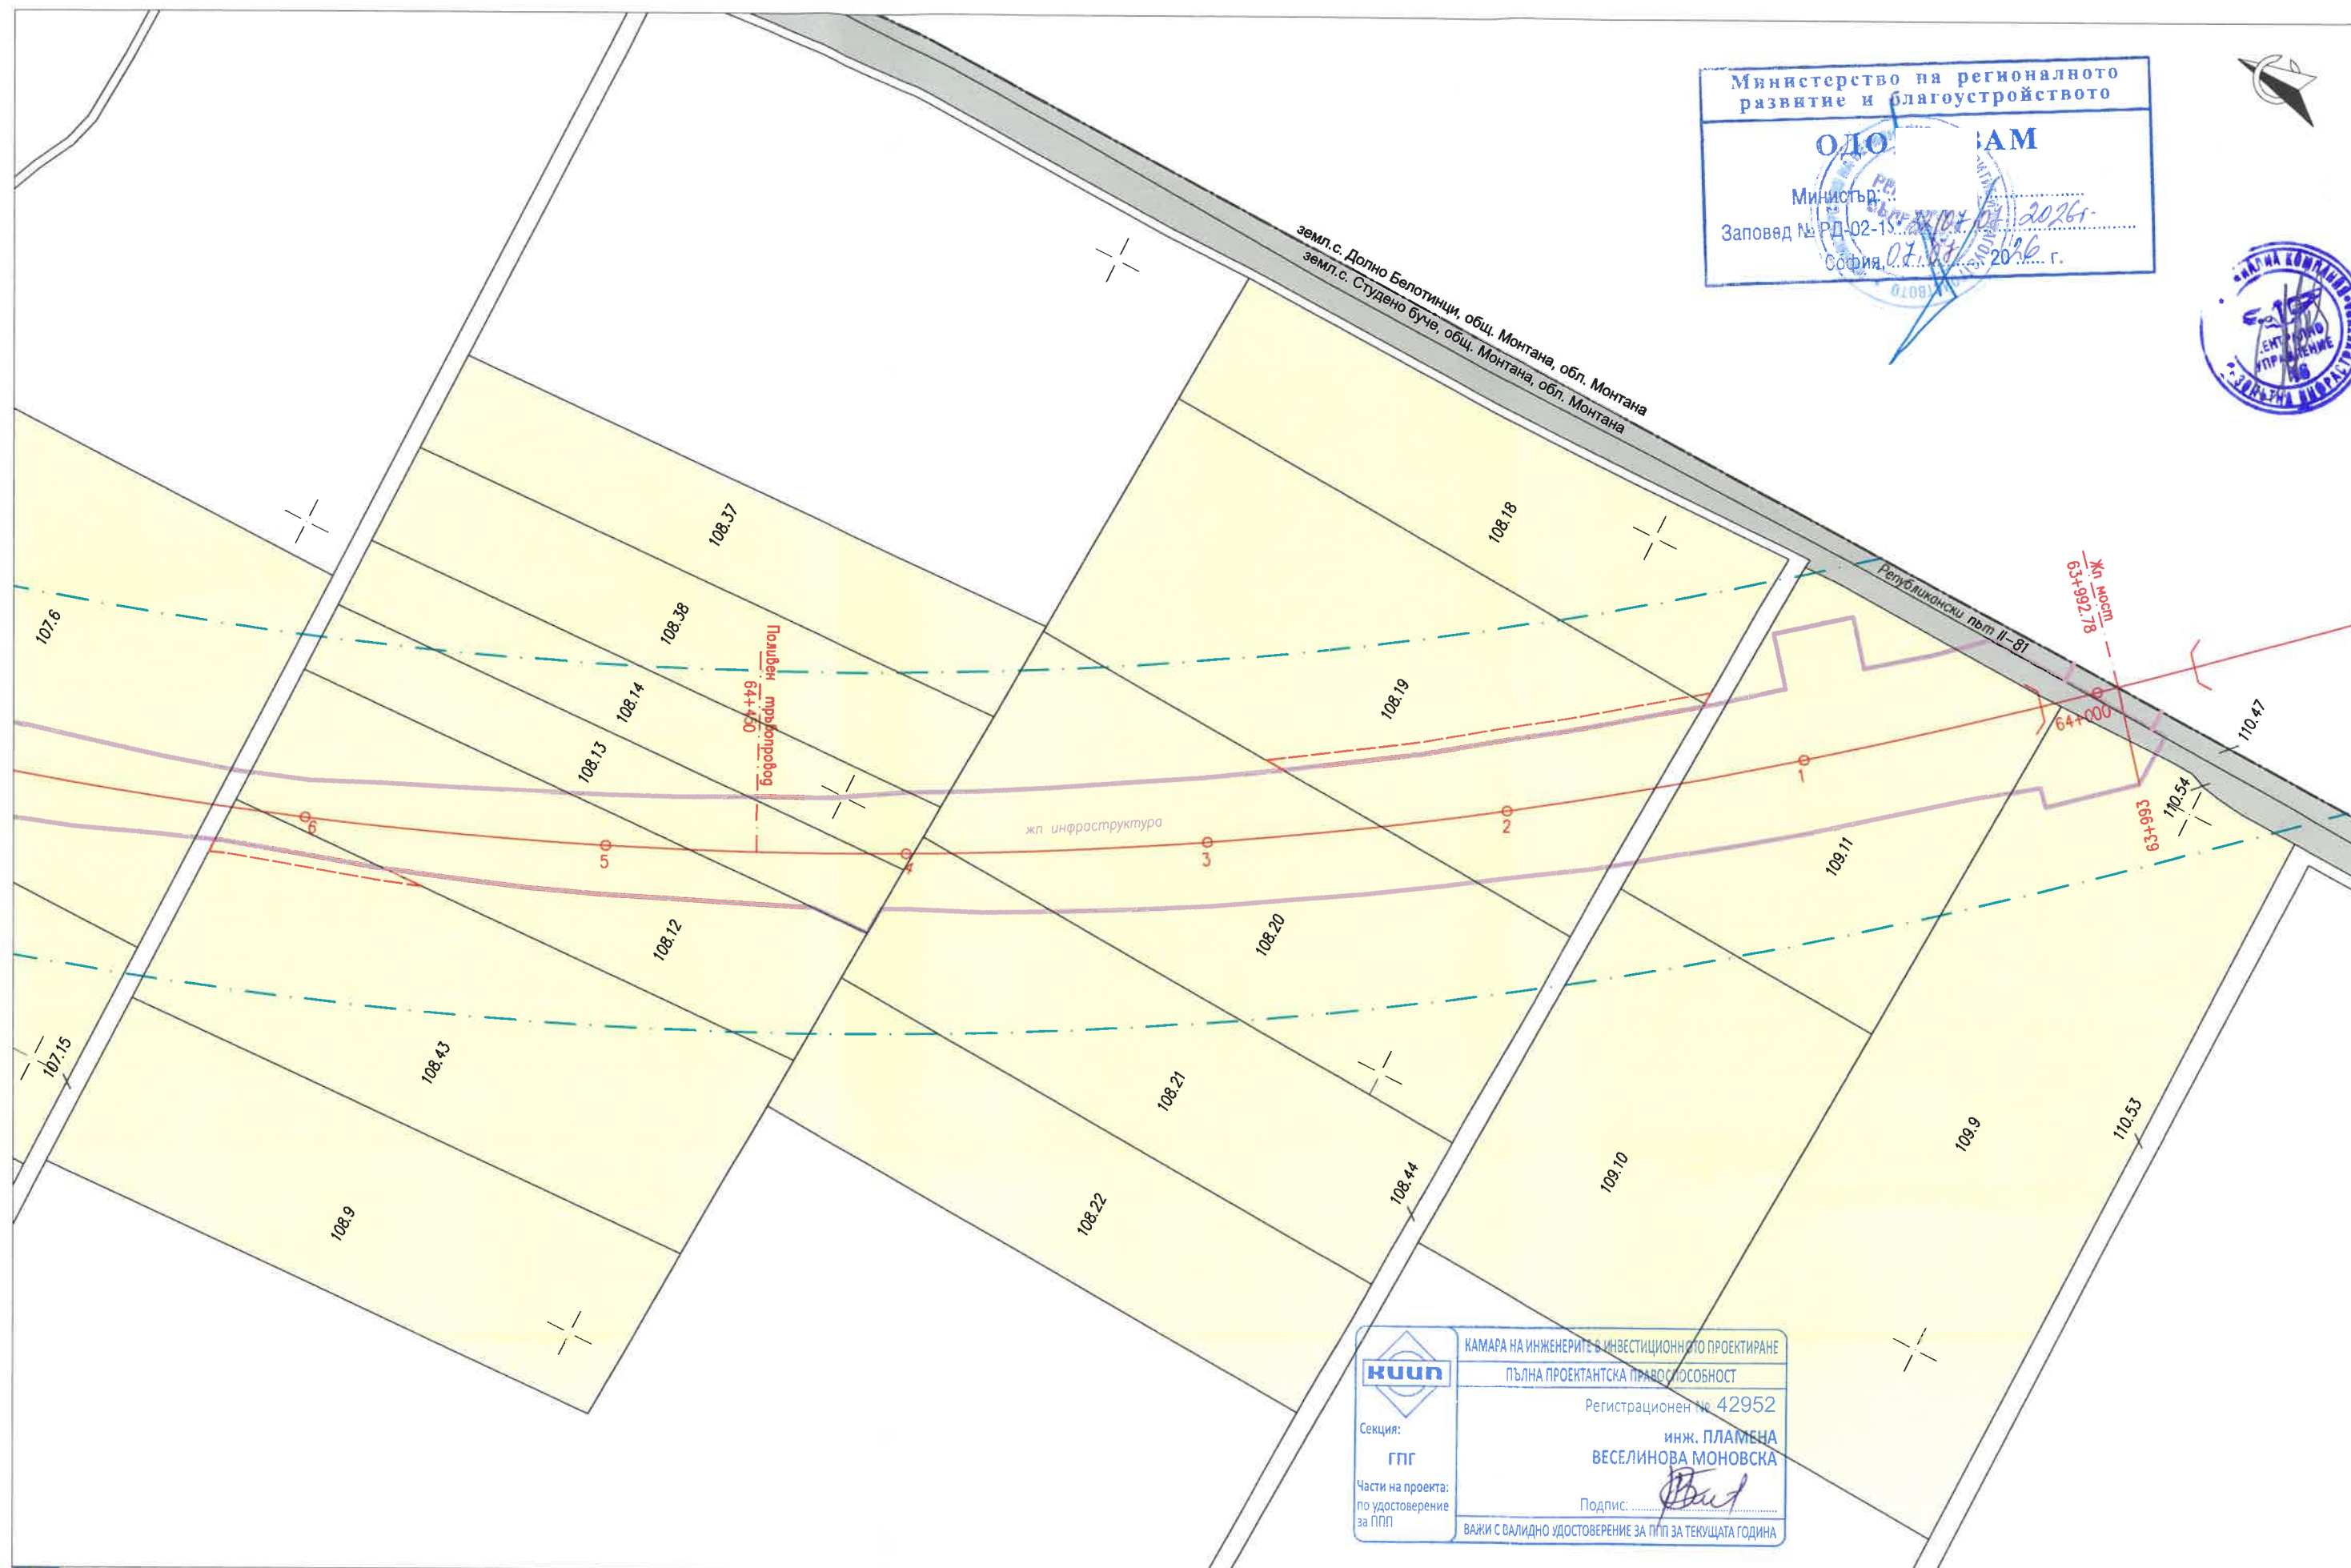

Договор 11411 / 29.04.2021 г. Contract 11411/ 29.04.2021 yr.

Изготвяне на технически проект и устройствени планове за проект „Модернизация на жп участък Мездра-Медковец“ по проект „Техническа помощ за подготовка на проект „Модернизация на жп участък Мездра-Медковец“

Preparation of technical design and development plans for project "Modernization of the railway section Mezdra-Medkovets" under the project "Technical assistance for preparation of the project "Modernization of railway section Mezdra-Medkovets"

Възложител / Contracting authority:
ДП НК „ЖЕЛЕЗОПЪТНА ИНФРАСТРУКТУРА“



Изпълнител/ Contractor: ДЗЗД „ММ 2020“



Участък: Мездра - Медковец
Section:
Землище: с.Студено буче, ЕКАТТЕ 70113, общ.Монтана, обл.Монтана

Съдържа: Подобен устройствен план – парцеларен план за териториите, необходими за изграждане на жп участък Мездра-Медковец, разположени в землището на с.Студено буче, общ.Монтана, обл.Монтана

Координатна система : ККС

- Медковец

Задача:	№ 9 Изработване на проекти за ПУП
Task:	№ 9 Preparation of Detailed Development Plans

Фаза:	Окончателен пр
Phase:	Final design

Част:	ПУП
Part:	DDP
Дата:	

05	Date:	06.2026
----	-------	---------

Имя / Name:

инж. Пл. Моновска

инж. Ил. Делева

инж. В. Михайловски

Подпис/ Signature:

10/10/2019

[Handwritten signature]



Чертеж / Drawing:

MM-TD-00-PPS-0042-3

Лист: 4/4	Рев.: 3
-----------	---------

Мащаб: 1 : 2000