



M/Sc 1:500

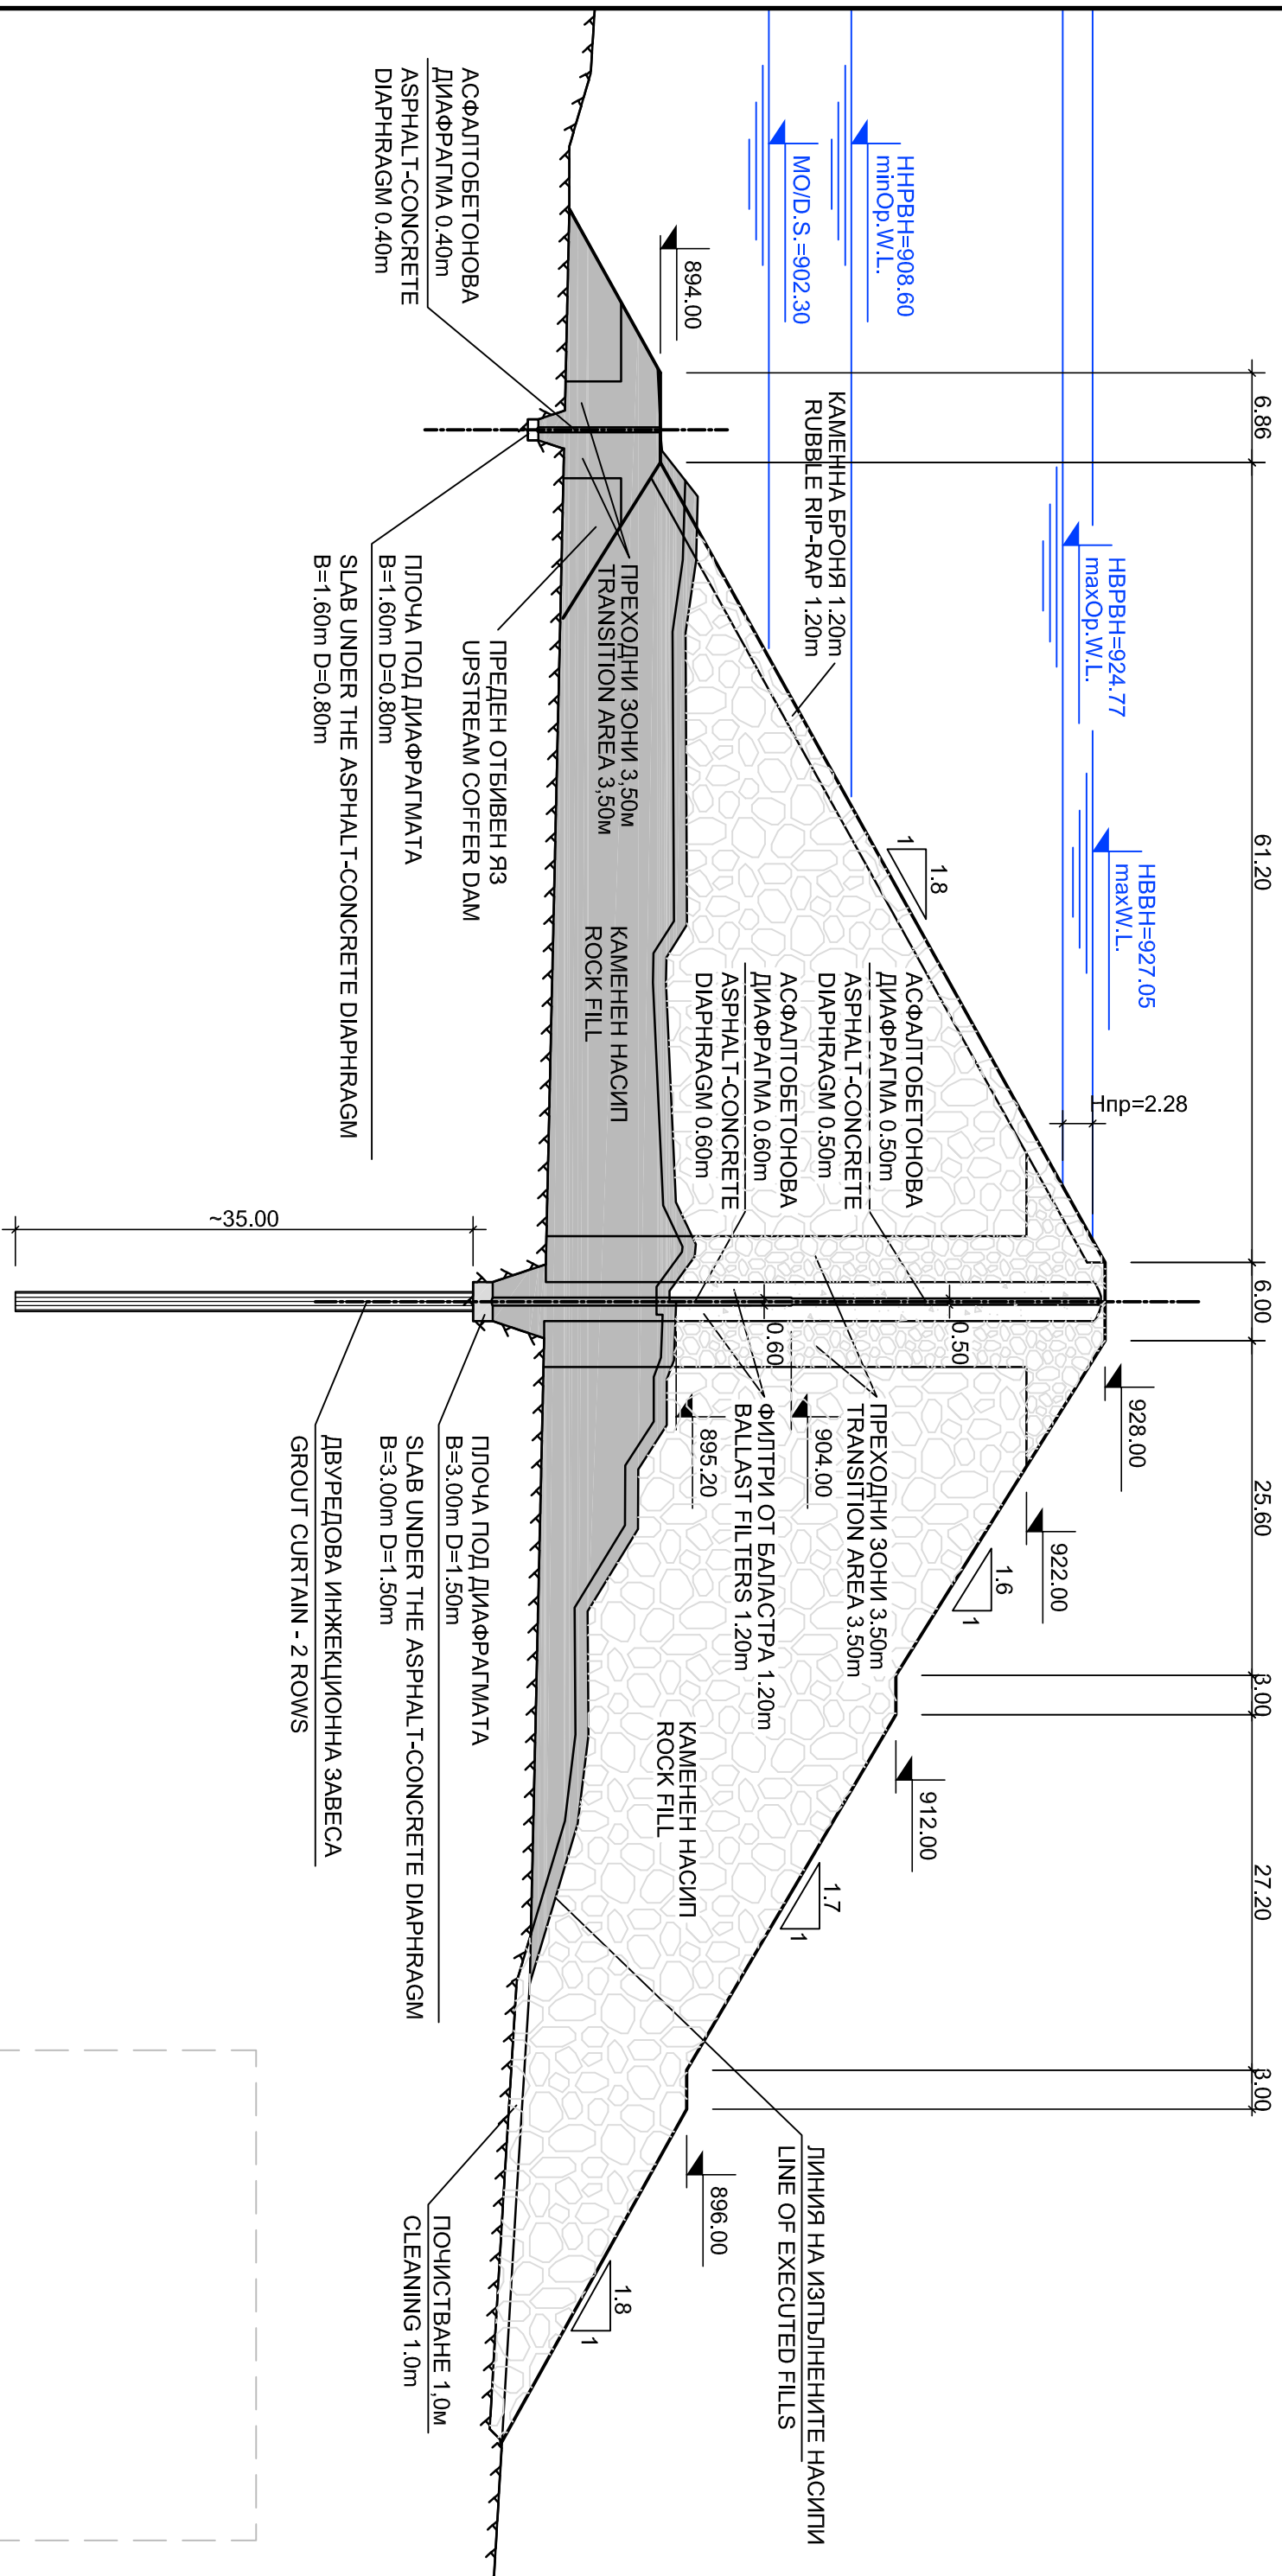

МАЩАБ / SCALE :



1 : 500



КЛИЕНТ / CLIENT:

**Разовир "Пловдивци" / Plovdivski Dam**

Разовирна стена / Dam

ТИПОВ НАПРЕЧЕН ПРОФИЛ

ПРОЕКТАНТ DESIGNER	ПРОВЕРЯНИ CHECKED	ОДОБРЯНИ APPROVED


ЧАСТ / PART	КЪДС
РЕДАКЦИЯ / REVISION	0
ДАТА / DATE	07.2012
ФАЗА / PHASE	ПЛИДИР
МЕРКА / MEASURE	m
МАЩАБ / SCALE	1:500
ЛИСТ № / SHEET No	1
ВС. ЛИСТА / TOTAL SHEET	1
ФАЙЛ / FILE	484_1_P02-03.dwg

SWECO ENERGOPROJEKT JSC.

№ 484.04.1\_P02-03.003