М 1:25000

Илюстрация на графично представяне на Общ устройствен план на част от община

Община BSE-08

Землище 00795

Землище 11064

Землище 10771

11064-1

00795-2

II-36

II-92

I-5

II-74

<= II-36 Добрич

<= II-92 Смуртаг

<= I-5 Разделна

<= II-74 Кубрат

IIA

IIIA

1 Пп1

2 Пп1

1 Пс

2 Пс

1 Ц1

1 Ок

1 Соп

1 Соп1

1 Пч

7 Пп

2 Жс

1 Жс

1 Жм

2 Жм

3 Жм

3 Ов

1 Ов

2 Ов

100

105

110

120

140

160

112

113

114

115

116

117

118

119

121

122

123

124

125

126

127

128

129

130


131

132

Илюстрация на графично представяне на Общ устройствен план на населено място


М 1:10000

М 1:500

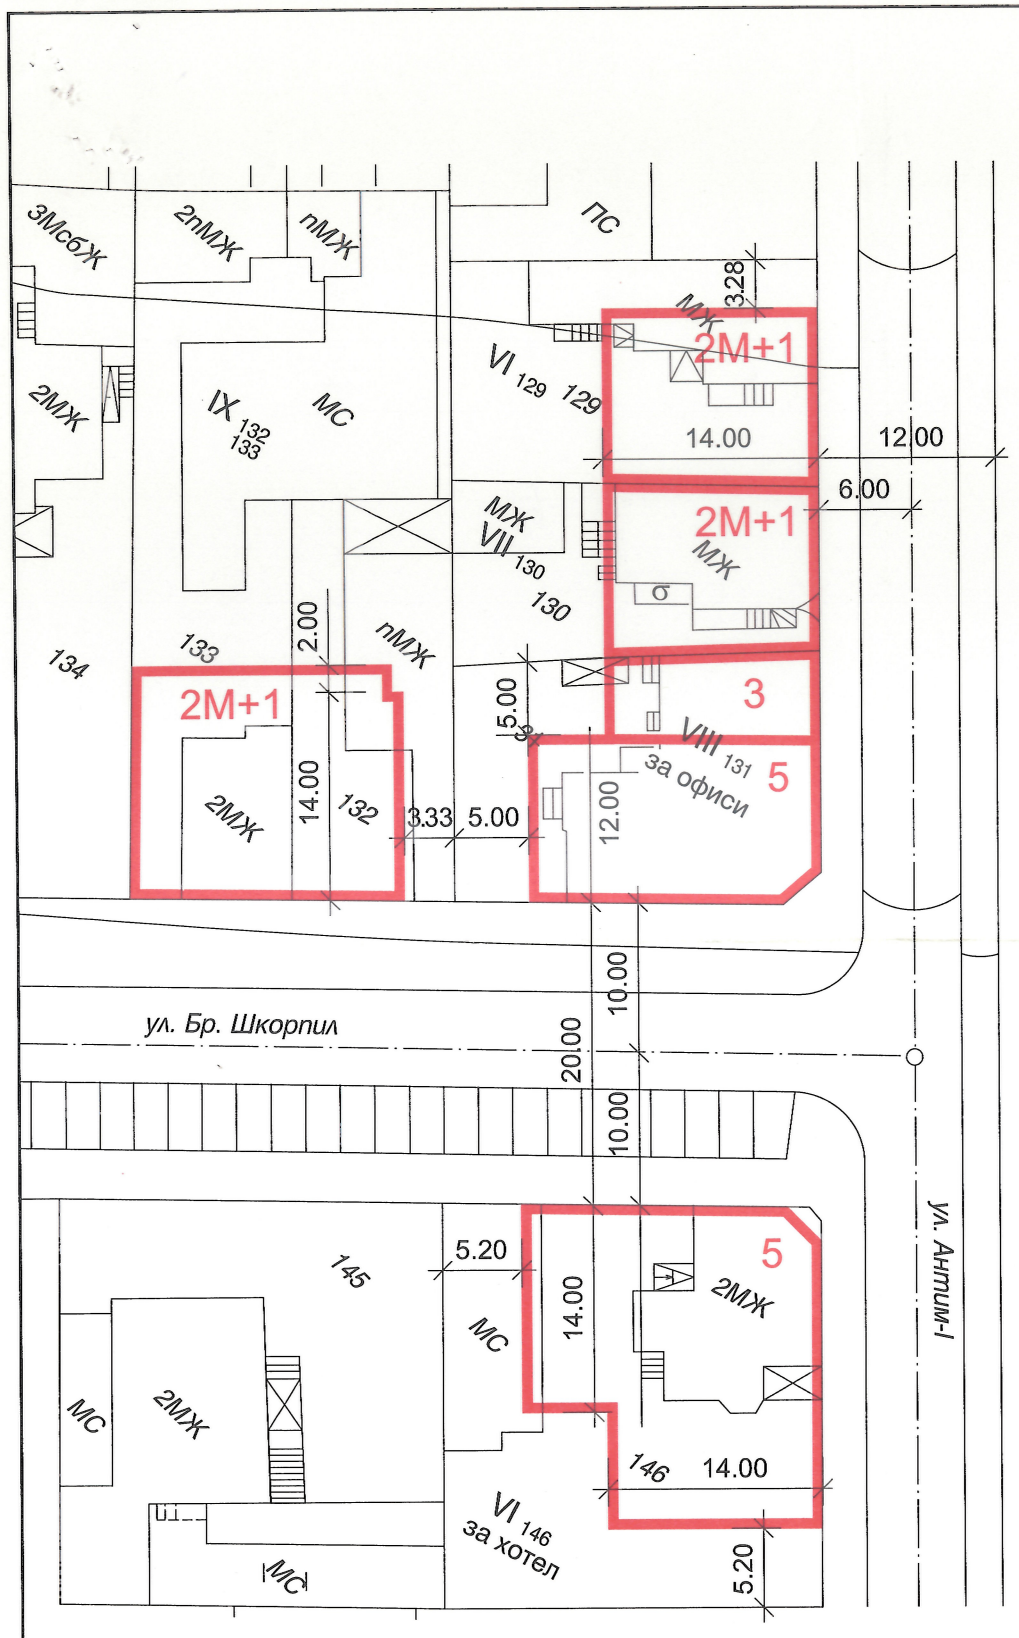


Работен устройствен план
на урегулирани поземлени имоти
№ № VI - 129, VII - 130 и VIII - 131 квартал 31


Илюстрация на графично представяне на Работен устройствен план

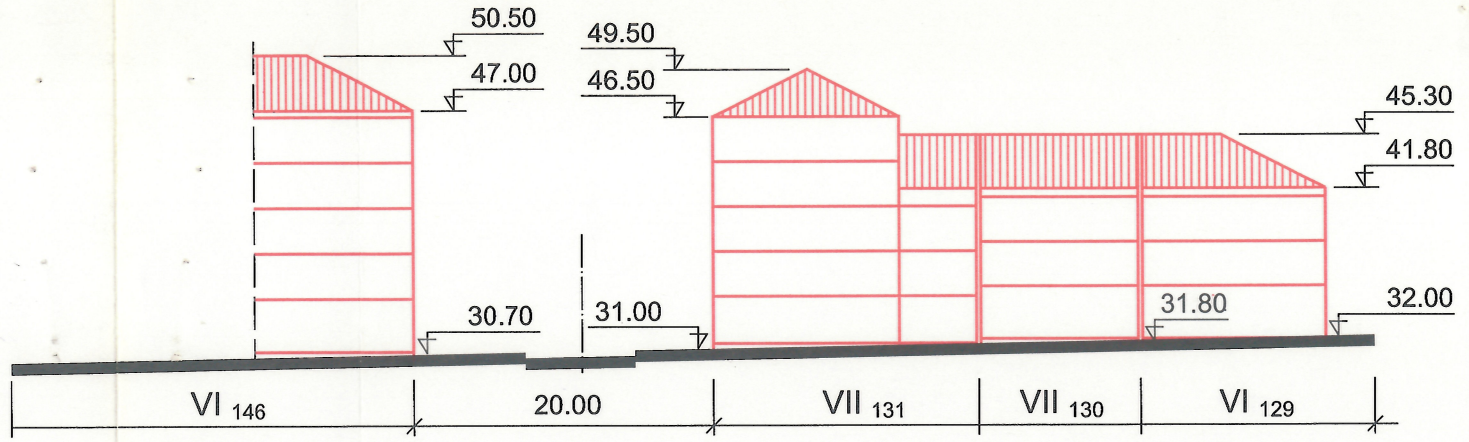


Силует по ул. "Антим I"

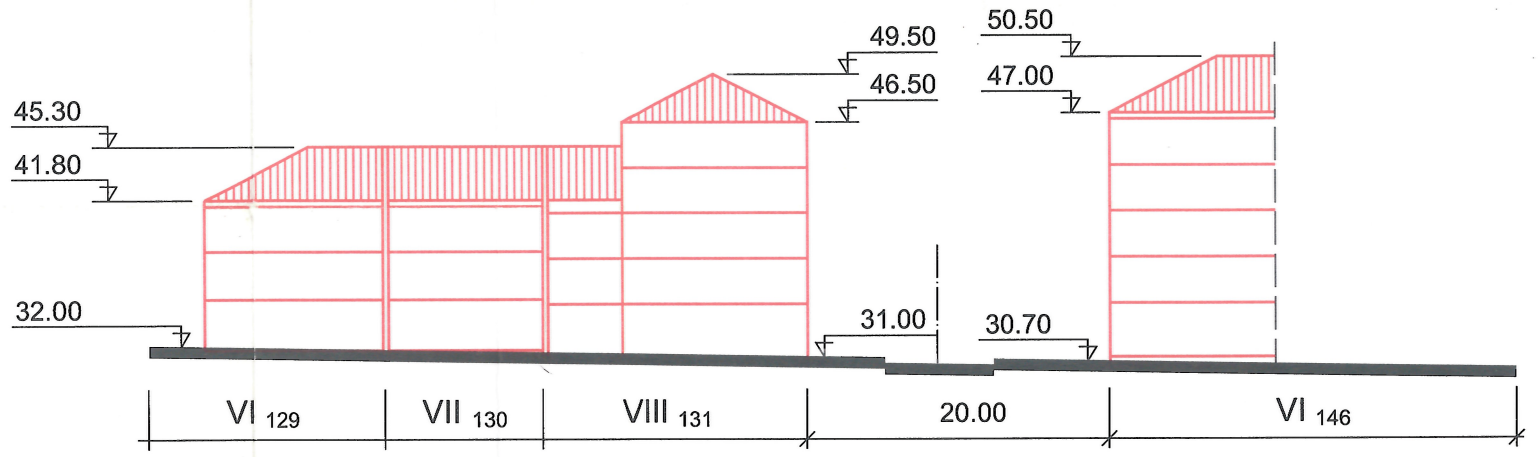

Силует от запад

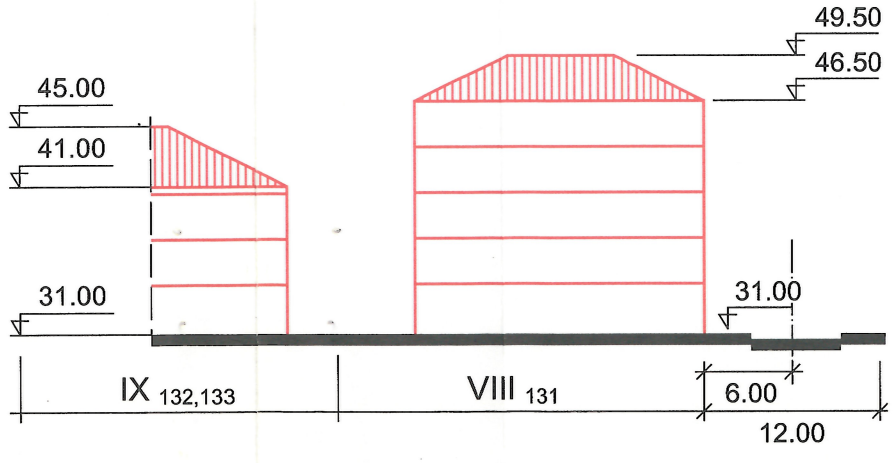


Силует по ул. "Бр. Шкорпил"

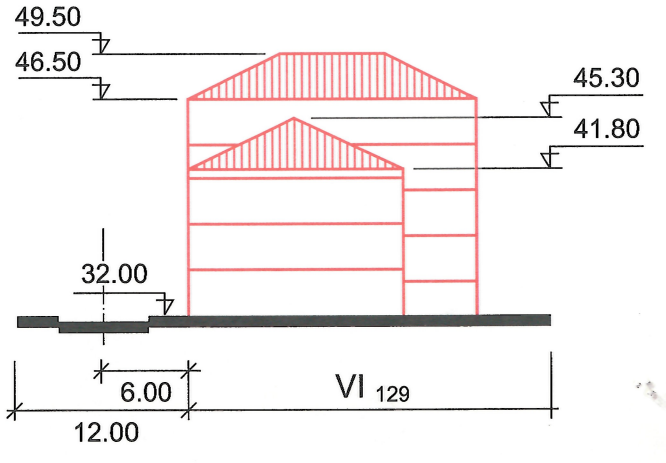


Силует от север

Илюстрация на графично представяне на План за регулация

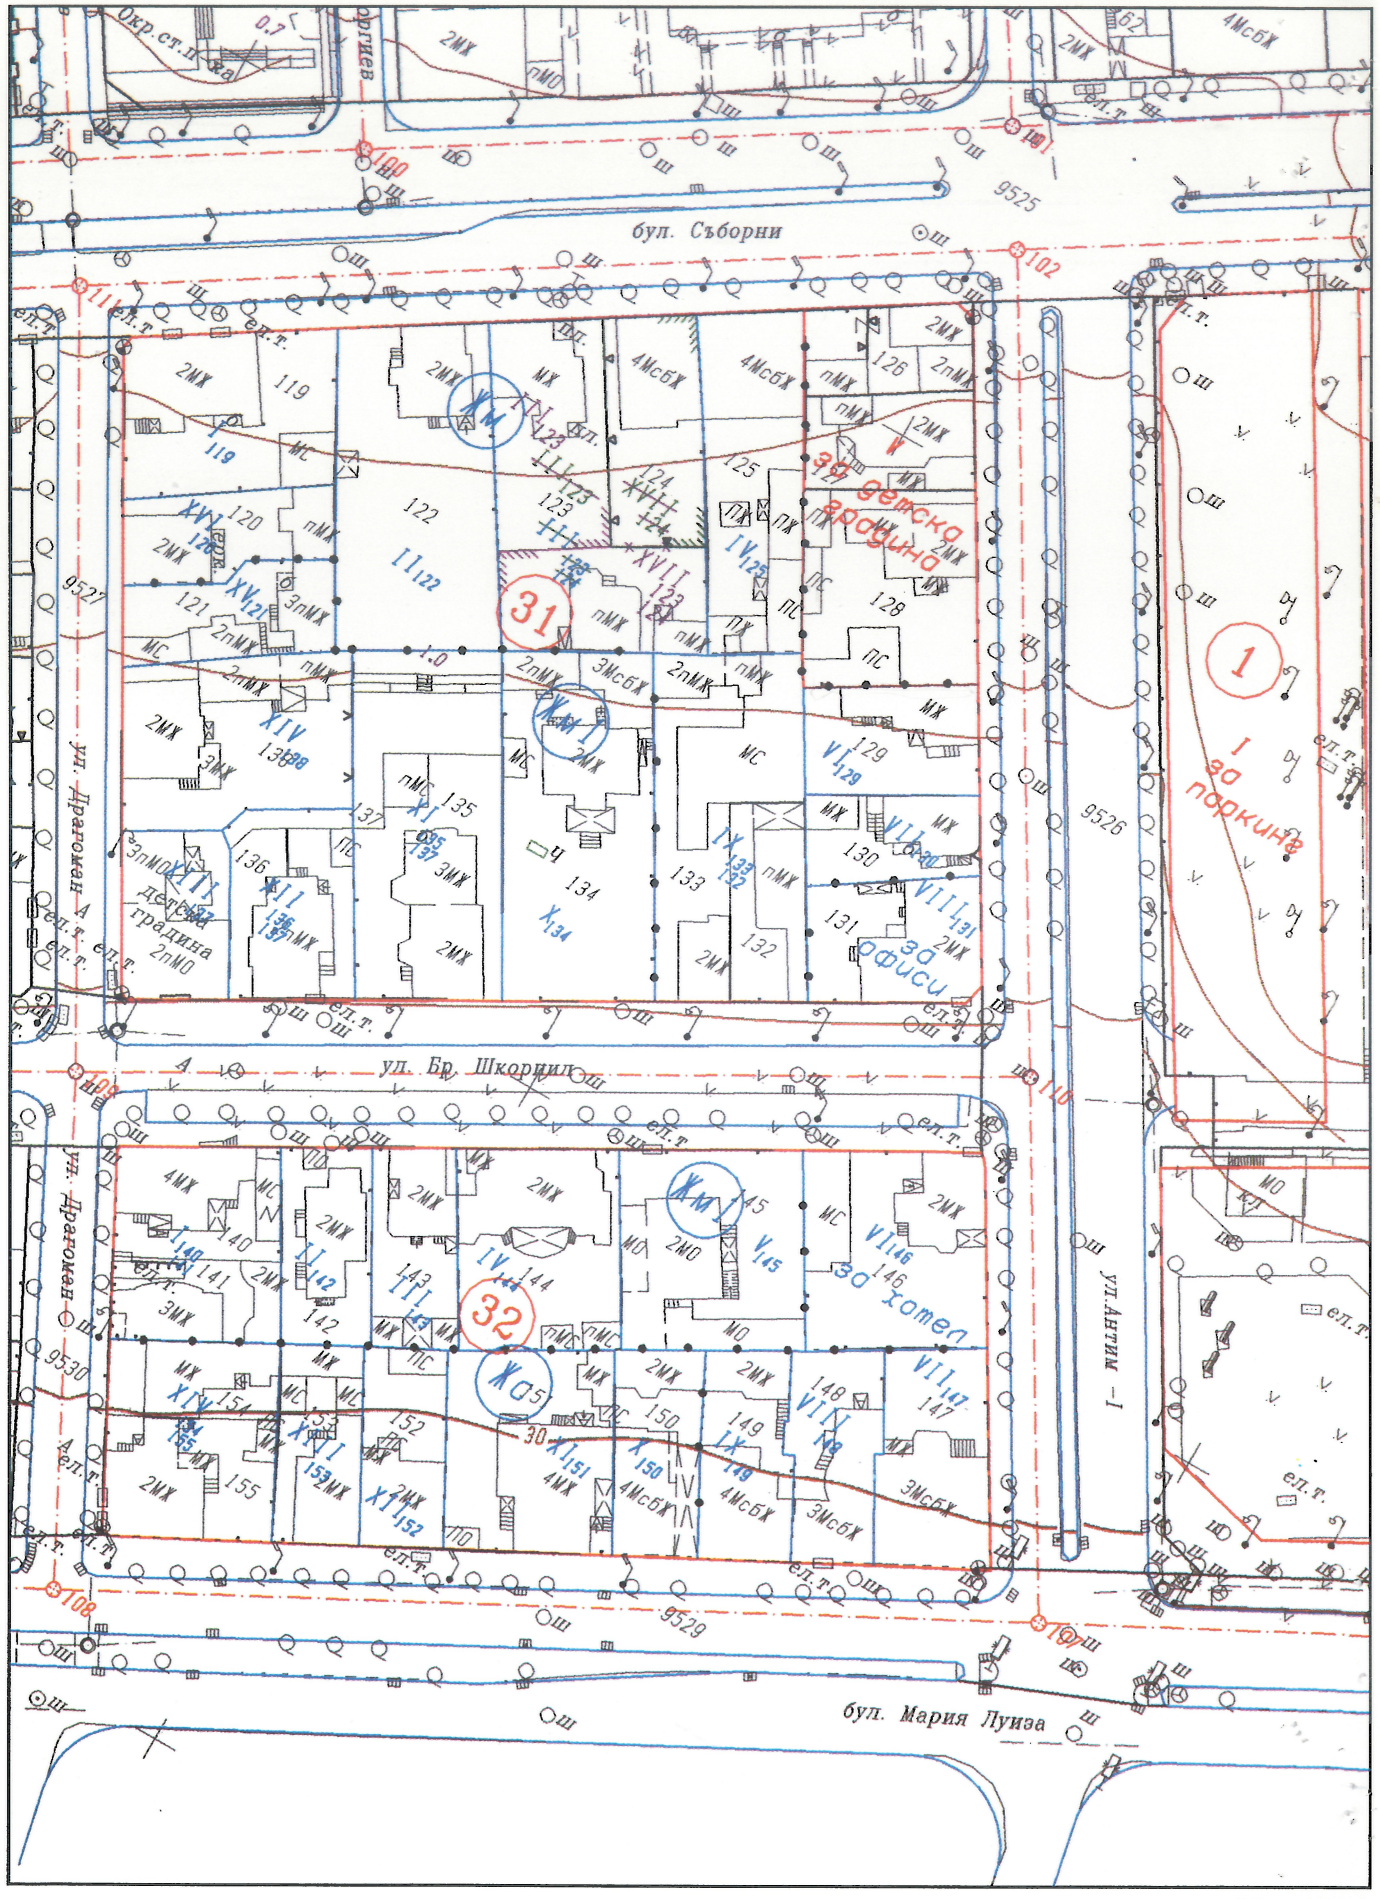

М 1:1000

Илюстрация на графично представяне на План за регулация и застрояване

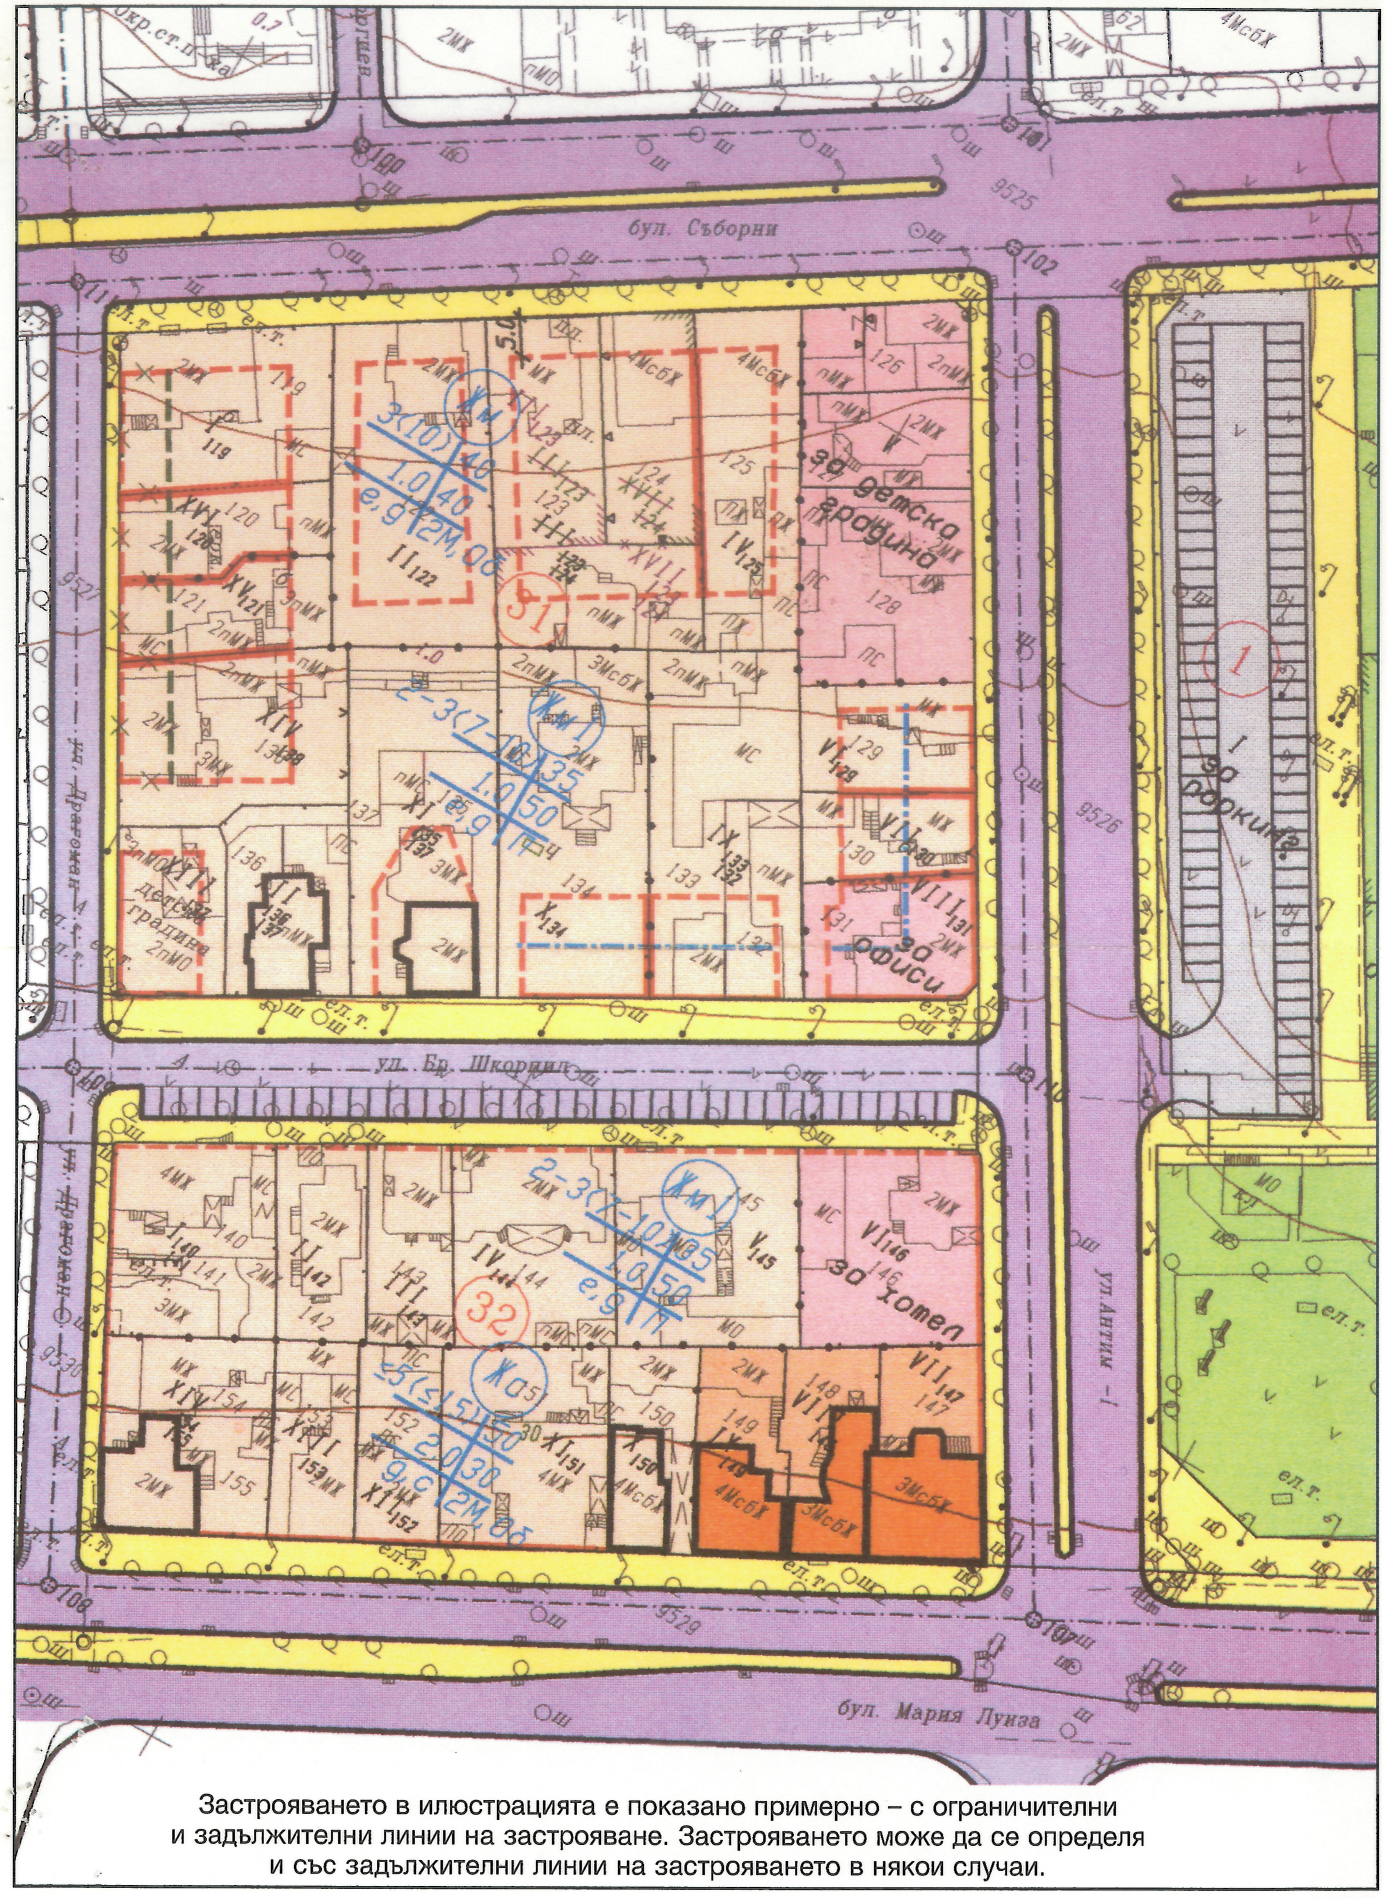

Застрояването в илюстрацията е показано примерно – с ограничителни и задължителни линии на застрояване. Застрояването може да се определя и със задължителни линии на застрояването в някои случаи.

М 1:1000