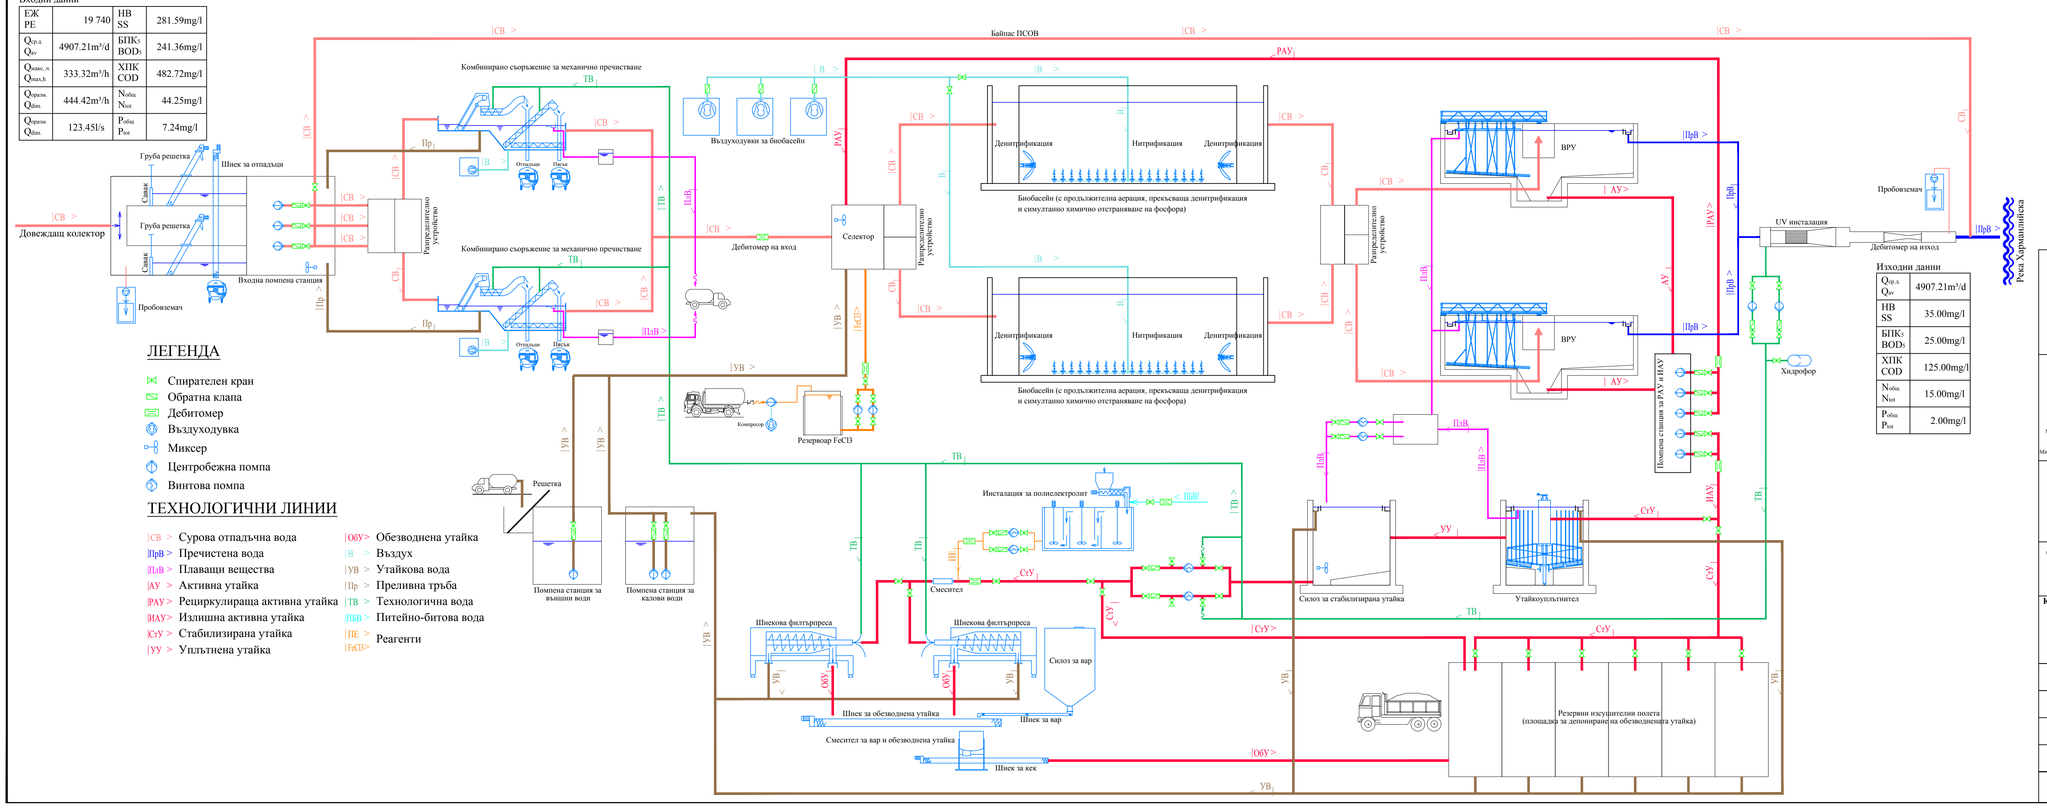

Изходни данни

$Q_{ср.д.}$ Q_{av}	4907.21m³/d
HB SS	35.00mg/l
БПК5 BOD_5	25.00mg/l
ХПК COD	125.00mg/l
$N_{общ}$ N_{dot}	15.00mg/l
$P_{общ}$ P_{ot}	2.00mg/l

Проект "Подпомагане регионалното инвестиционно планиране на отрасъл ВиК-етап 2 ", финансиран от Оперативната програма "Околна среда 2014-2020", съфинансиран от Европейския съюз чрез европейските структурни и инвестиционни фондове
www.eufunds.bg

Project "Support for Regional Investment Planning in the Water and Sanitation sector-stage 2", co-financed by the Operational Programme "Environment", financed by the European Union through the European structural and investment funds
www.eufunds.bg

ЕВРОПЕЙСКИ СЪЮЗ
ЕВРОПЕЙСКИ СТРУКТУРНИ И ИНВЕСТИЦИОННИ ФОНДОВЕ

ОПЕРАТИВНА ПРОГРАММА ОКОЛНА СРЕДА

Възложител / Contracting authority :
Република България
Министерство на регионалното развитие и благоустройството
Republic of Bulgaria
Ministry of Regional Development and Public Works

Изпълнител / Contractor :
"АКВА ПУЛ" ДЗЗД по Договор № РД-02-29-94/22.04.2021 г. / JV AKVA PUL Contract № РД-02-29-94/22.04.2021
„АКВА ПУЛ"ДЗЗД, гр. София, район "Лозенец", ул. Стоян Михайловски, № 26, ет. 1, E-mail: akvapuldzzd@gmail.com
JV AKVA PUL, Lozenets Sofia, Stoyan Mihaylovski street №24, floor 1, E-mail: akvapuldzzd@gmail.com

"АКВА ПУЛ" ДЗЗД
JV AKVA PUL

Регионални прединвестиционни проучвания (РПИП) за обособените територии, обслужвани от новоконсолидирани ВиК оператори включени в
Обособена позиция № 6: **РПИП за „ВиК" ЕООД, гр. Хасково**
Regional Feasibility Studies (RFS) for the designated territories by newly consolidated Water Supply and Sewerage companies included in
LOT № 6: RFS of **ViK EOOD Haskovo**

Обособена територия обслужвана от: / Designated territory of:
„ВиК" ЕООД, гр. Хасково/ "ViK" EOOD, Haskovo

Карта / Map:

ПСОВ Харманли - Детайлен вариант 2
Технологична схема с проточни биобасейни с продължителна аерация

Фаза на проекта Project stage :	РПИП - Фаза III RFS - Stage III	**Част / Design part:**	Канализация Sewage
Карта № / Map No :	Annex E7.3.3	**Част / Part :**	01/01
Мащаб / Scale:	- : -	**Формат / Format :**	297/914
Дата / Date:	10.04.2023	**Ревизия / Revision :**	07
Ръководител проект на Обособена позиция №6: Team Leader LOT №6:	инж. Катрин Найденова Eng. Katrin Naydenova		