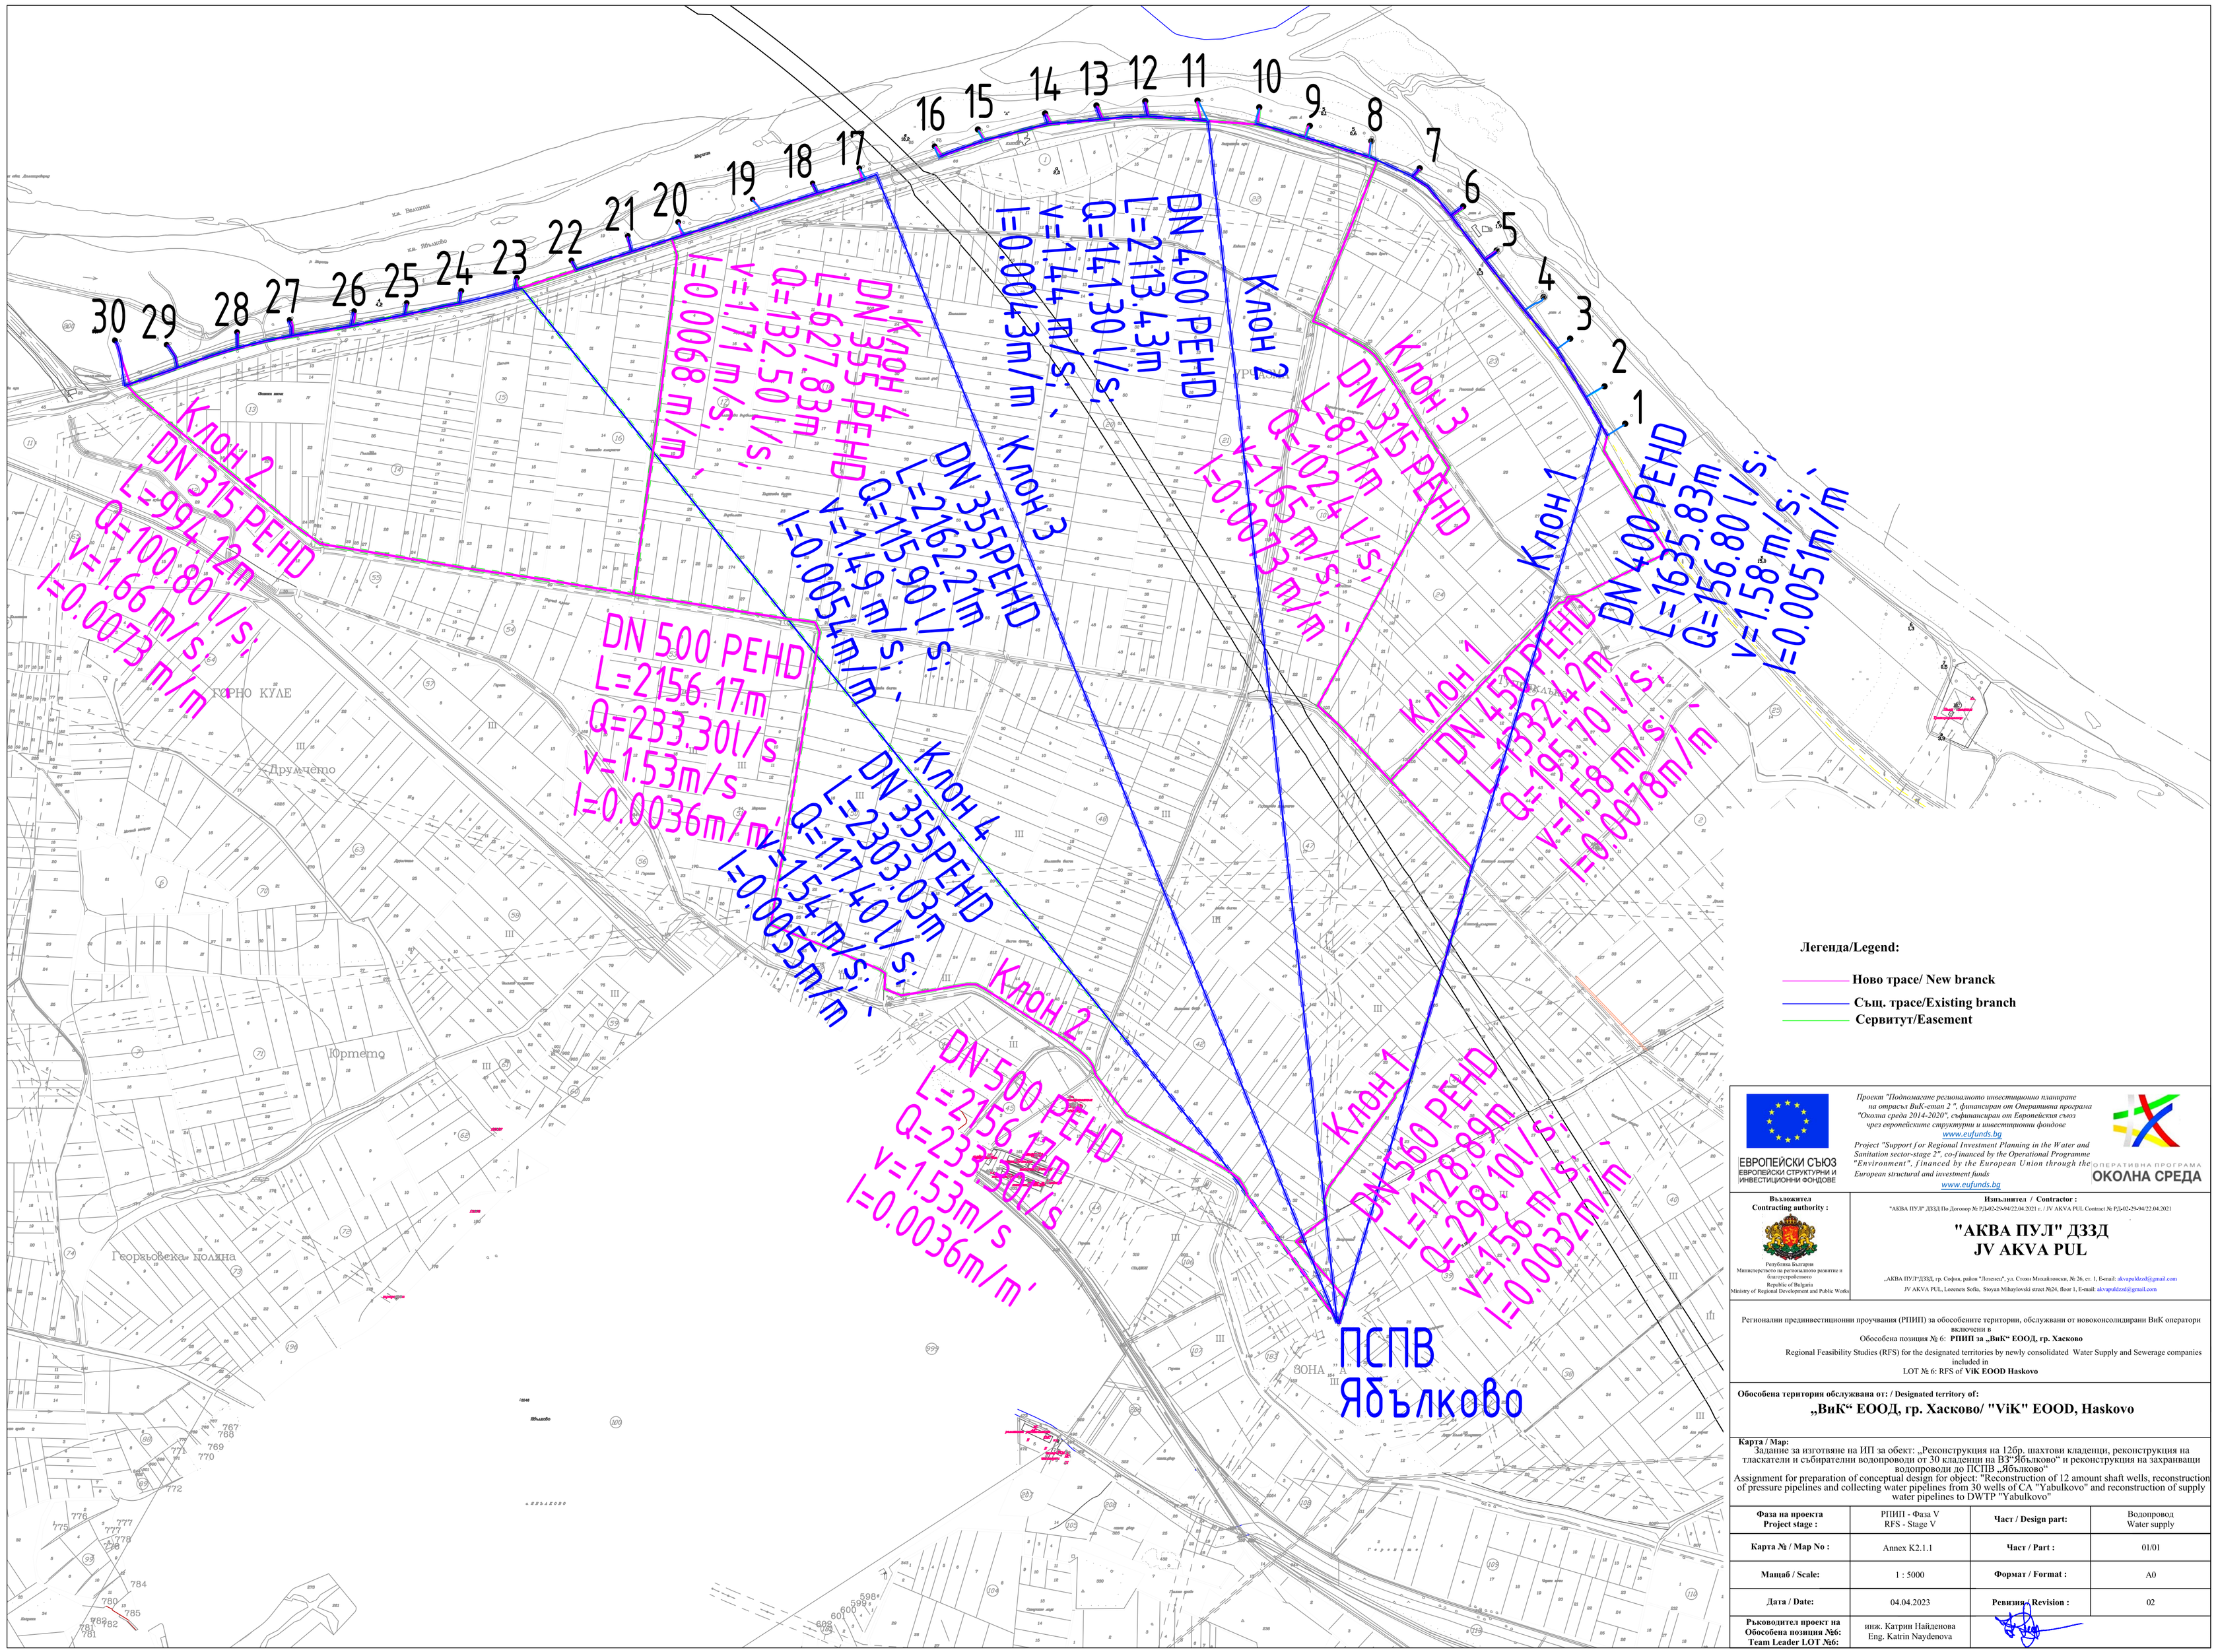

Легенда/Legend:

- **Ново трасе/ New branck**
- **Същ. трасе/Existing branch**
- **Сервитут/Easement**

Проект "Подпомагане регионалното инвестиционно планиране на отрасъл ВиК-етап 2", финансиран от Оперативна програма "Околна среда 2014-2020", съфинансиран от Европейския съюз чрез европейските структурни и инвестиционни фондове
www.eufunds.bg
Project "Support for Regional Investment Planning in the Water and Sanitation sector-stage 2", co-financed by the Operational Programme "Environment", financed by the European Union through the European structural and investment funds
www.eufunds.bg

ЕВРОПЕЙСКИ СЪЮЗ
ЕВРОПЕЙСКИ СТРУКТУРНИ И ИНВЕСТИЦИОННИ ФОНДОВЕ

ОПЕРАТИВНА ПРОГРАМА ОКОЛНА СРЕДА

Възложител
Contracting authority :

Република България
Министерството на регионалното развитие и благоустройството
Republic of Bulgaria
Ministry of Regional Development and Public Works

Изпълнител / Contractor :
"АКВА ПУЛ" ДЗЗД По Договор № РД-02-29-94/22.04.2021 г. / JV AKVA PUL Contract № РД-02-29-94/22.04.2021

"АКВА ПУЛ" ДЗЗД
JV AKVA PUL

„АКВА ПУЛ"ДЗЗД, гр. София, район "Лозенец", ул. Стоян Михайловски, № 26, ет. 1, Е-mail: akvapuldzzd@gmail.com
JV AKVA PUL, Lozenets Sofia, Stoyan Mihaylovski street №24, floor 1, E-mail: akvapuldzzd@gmail.com

Регионални прединвестиционни проучвания (РПИП) за обособените територии, обслужвани от новоконсолидирани ВиК оператори включени в
Обособена позиция № 6: **РПИП за „ВиК" ЕООД, гр. Хасково**
Regional Feasibility Studies (RFS) for the designated territories by newly consolidated Water Supply and Sewerage companies included in
LOT № 6: RFS of **ViK EOOD Haskovo**

Обособена територия обслужвана от: / Designated territory of:

„ВиК" ЕООД, гр. Хасково/ "ViK" EOOD, Haskovo

Карта / Map:
Задание за изготвяне на ИП за обект: „Реконструкция на 12бр. шахтови кладенци, реконструкция на тласкатели и събиратели водопроводи от 30 кладенци на ВЗ"Ябълково" и реконструкция на захранващи водопроводи до ПСПВ „Ябълково"
Assignment for preparation of conceptual design for object: "Reconstruction of 12 amount shaft wells, reconstruction of pressure pipelines and collecting water pipelines from 30 wells of CA "Yabulkovo" and reconstruction of supply water pipelines to DWTP "Yabulkovo"

Фаза на проекта Project stage :	РПИП - Фаза V RFS - Stage V	**Част / Design part:**	Водопровод Water supply
Карта № / Map No :	Annex K2.1.1	**Част / Part :**	01/01
Мащаб / Scale:	1 : 5000	**Формат / Format :**	A0
Дата / Date:	04.04.2023	**Ревизия / Revision :**	02
Ръководител проект на Обособена позиция №6: Team Leader LOT №6:	инж. Катрин Найденова Eng. Katrin Naydenova		