


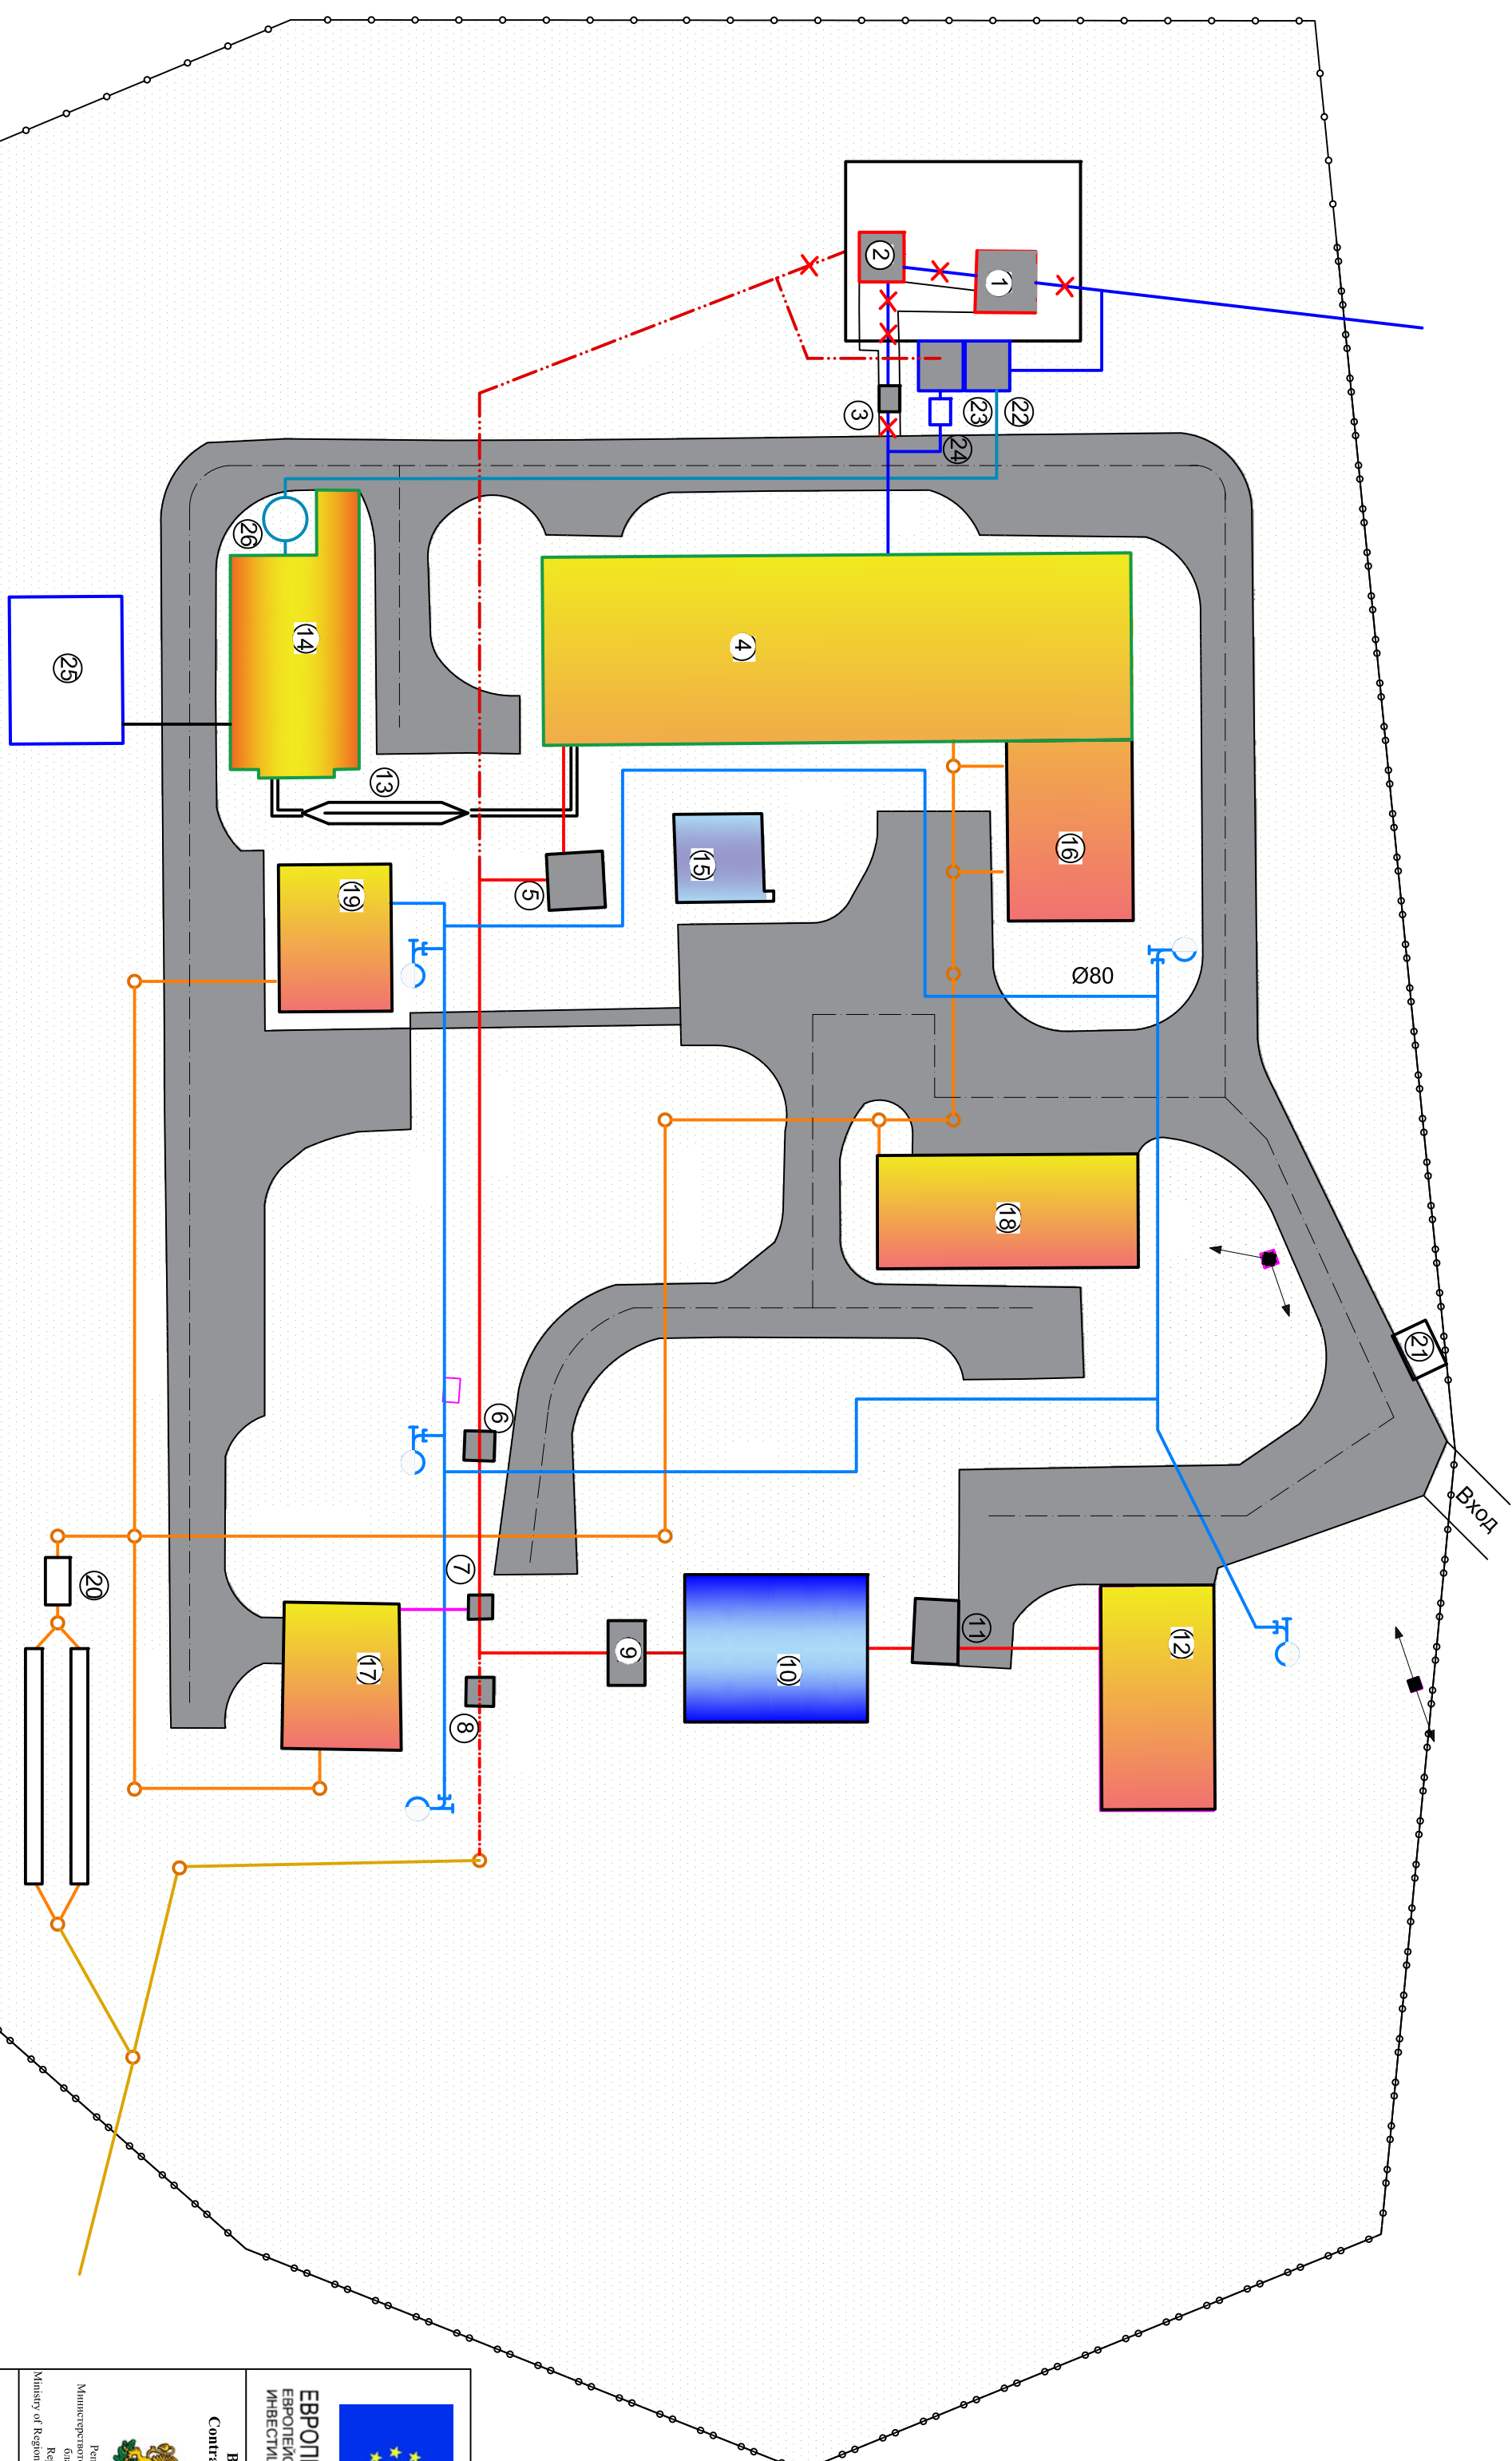


# ГЕНЕРАЛЕН ПЛАН ПОСПВ"ДИМИТРОВГРАД"



- ## ПРЕГЛЕД:
- 1 ШАХТА С ОПРОСТЕНО АЕРИРАНЕ
  - 2 КРАНОВА ШАХТА №1
  - 3 ШАХТА С ВХОДНА ИЗМЕРВАТЕЛНА БИЕНДА
  - 4 ФИЛТЪРНА СГРАДА
  - 5 КРАНОВА ШАХТА №2
  - 6 ШАХТА С ИЗХОДНА ИЗМЕРВАТЕЛНА БИЕНДА
  - 7 ШАХТА СЪС СІПРАТЕЛНА БІЕНДА ЗА ХІОР
  - 8 КРАНОВА ШАХТА №3
  - 9 КРАНОВА ШАХТА №4
  - 10 РЕЗЕРВОАР ЗА ПРЕЧИСТЕНА ВОДА
  - 11 КРАНОВА ШАХТА №5
  - 12 ПС ЗА ПРЕЧИСТЕНА ВОДА
  - 13 ХОРІЗОНТАЛЕН ПРОСЪКОЗДЪРЖКАТЕН
  - 15 ОБВАДОВКА С ЦІСТЕРН ЗА AL<sub>2</sub>(SO<sub>4</sub>)<sub>3</sub>
  - 16 АДМІНІСТРАТИВНА СГРАДА
  - 17 ХІОРАТОРНА СГРАДА
  - 18 ЕП. ПОДСТАЦІЯ
  - 19 ТАРОКОТЕННА СГРАДА
  - 20 СЕПТИЧНА ЯМА
  - 21 ПРОПІЛСКАТЕЛЕН ПУНКТ
  - 22 НОВОПРОЕКТИРАНА ШАХТА ЗА АЕРАЦІЯ
  - 23 НОВОПРОЕКТИРАНА КРАНОВА ШАХТА
  - 24 НОВОПРОЕКТИРАНА ШАХТА ДЕБИТОМЕР
  - 25 НОВОПРОЕКТИРАНИ КАПОВИ ПОЛІЕТА
  - 26 ПОМІЕНА ШАХТА

eufunds.bg">www.eufunds.bg</a></div> <div>Project "Support for Regional Investment Planning in the Water and Sanitation sector-stage 2" - co-financed by the Operational Programme "Environment" - financed by the European Union through the European structural and investment funds</div> <div><a href="http://www.eufunds.bg">www.eufunds.bg</a></div>		<div>Измислители / Contractor :</div> <div>"АКВА ПУЛ" ДЗЗД AKVA PUL, Lovech, Bulgaria AKVA PUL, Lovech Sofia, Stara Zagora Blvd. №24, floor 1, E-mail: <a href="mailto:akvapuldz@gmail.com">akvapuldz@gmail.com</a></div>			
<div>Регionalни предимствителни проучвания (РПП) за обособяване територии, обслужвани от поновоконструирани ВиК сепаратори включени в</div> <div>Обособява позиция № 6: РПП за „ВиК“ ЕООД, гр. Хасково</div> <div>Regional Feasibility Studies (RFS) for the designated territories for newly consolidated Water Supply and Sewerage companies included in</div> <div>LOT № 6: RFS of ViK EOOD Haskovo</div>		<div>Обособява територия обслужвана от: Designated territory of:</div> <div>„ВиК“ ЕООД, гр. Хасково/ „ViK“ EOOD, Haskovo</div>			
<div>Карта / Map:</div> <div>„Реконструкция и модернизация на ПСПВ „Димитровград“-Ситуация "Reconstruction and modernization of DWTP "Dimitrovgrad" - Layout of DWTP "Dimitrovgrad"</div>		<div>Фаза на проекта Project stage :</div> <div>РПП - Фаза V RFS - Stage V</div> <div>Част / Design part:</div> <div>Водоснабдяване Water supply</div>			
<div>Карта № / Map No :</div> <div>Машаб / Scale:</div> <div>Дата / Date:</div>		<div>Адрес K2.2.1</div> <div>1 : 500</div> <div>04.04.2023</div>			
<div>Ръководител проект на обособява позиция №6: Team Leader LOT №6:</div>		<div>Част / Part :</div> <div>Формат / Format :</div> <div>Ревизия / Revision :</div>		<div>0101</div> <div>A2</div> <div>02</div>	