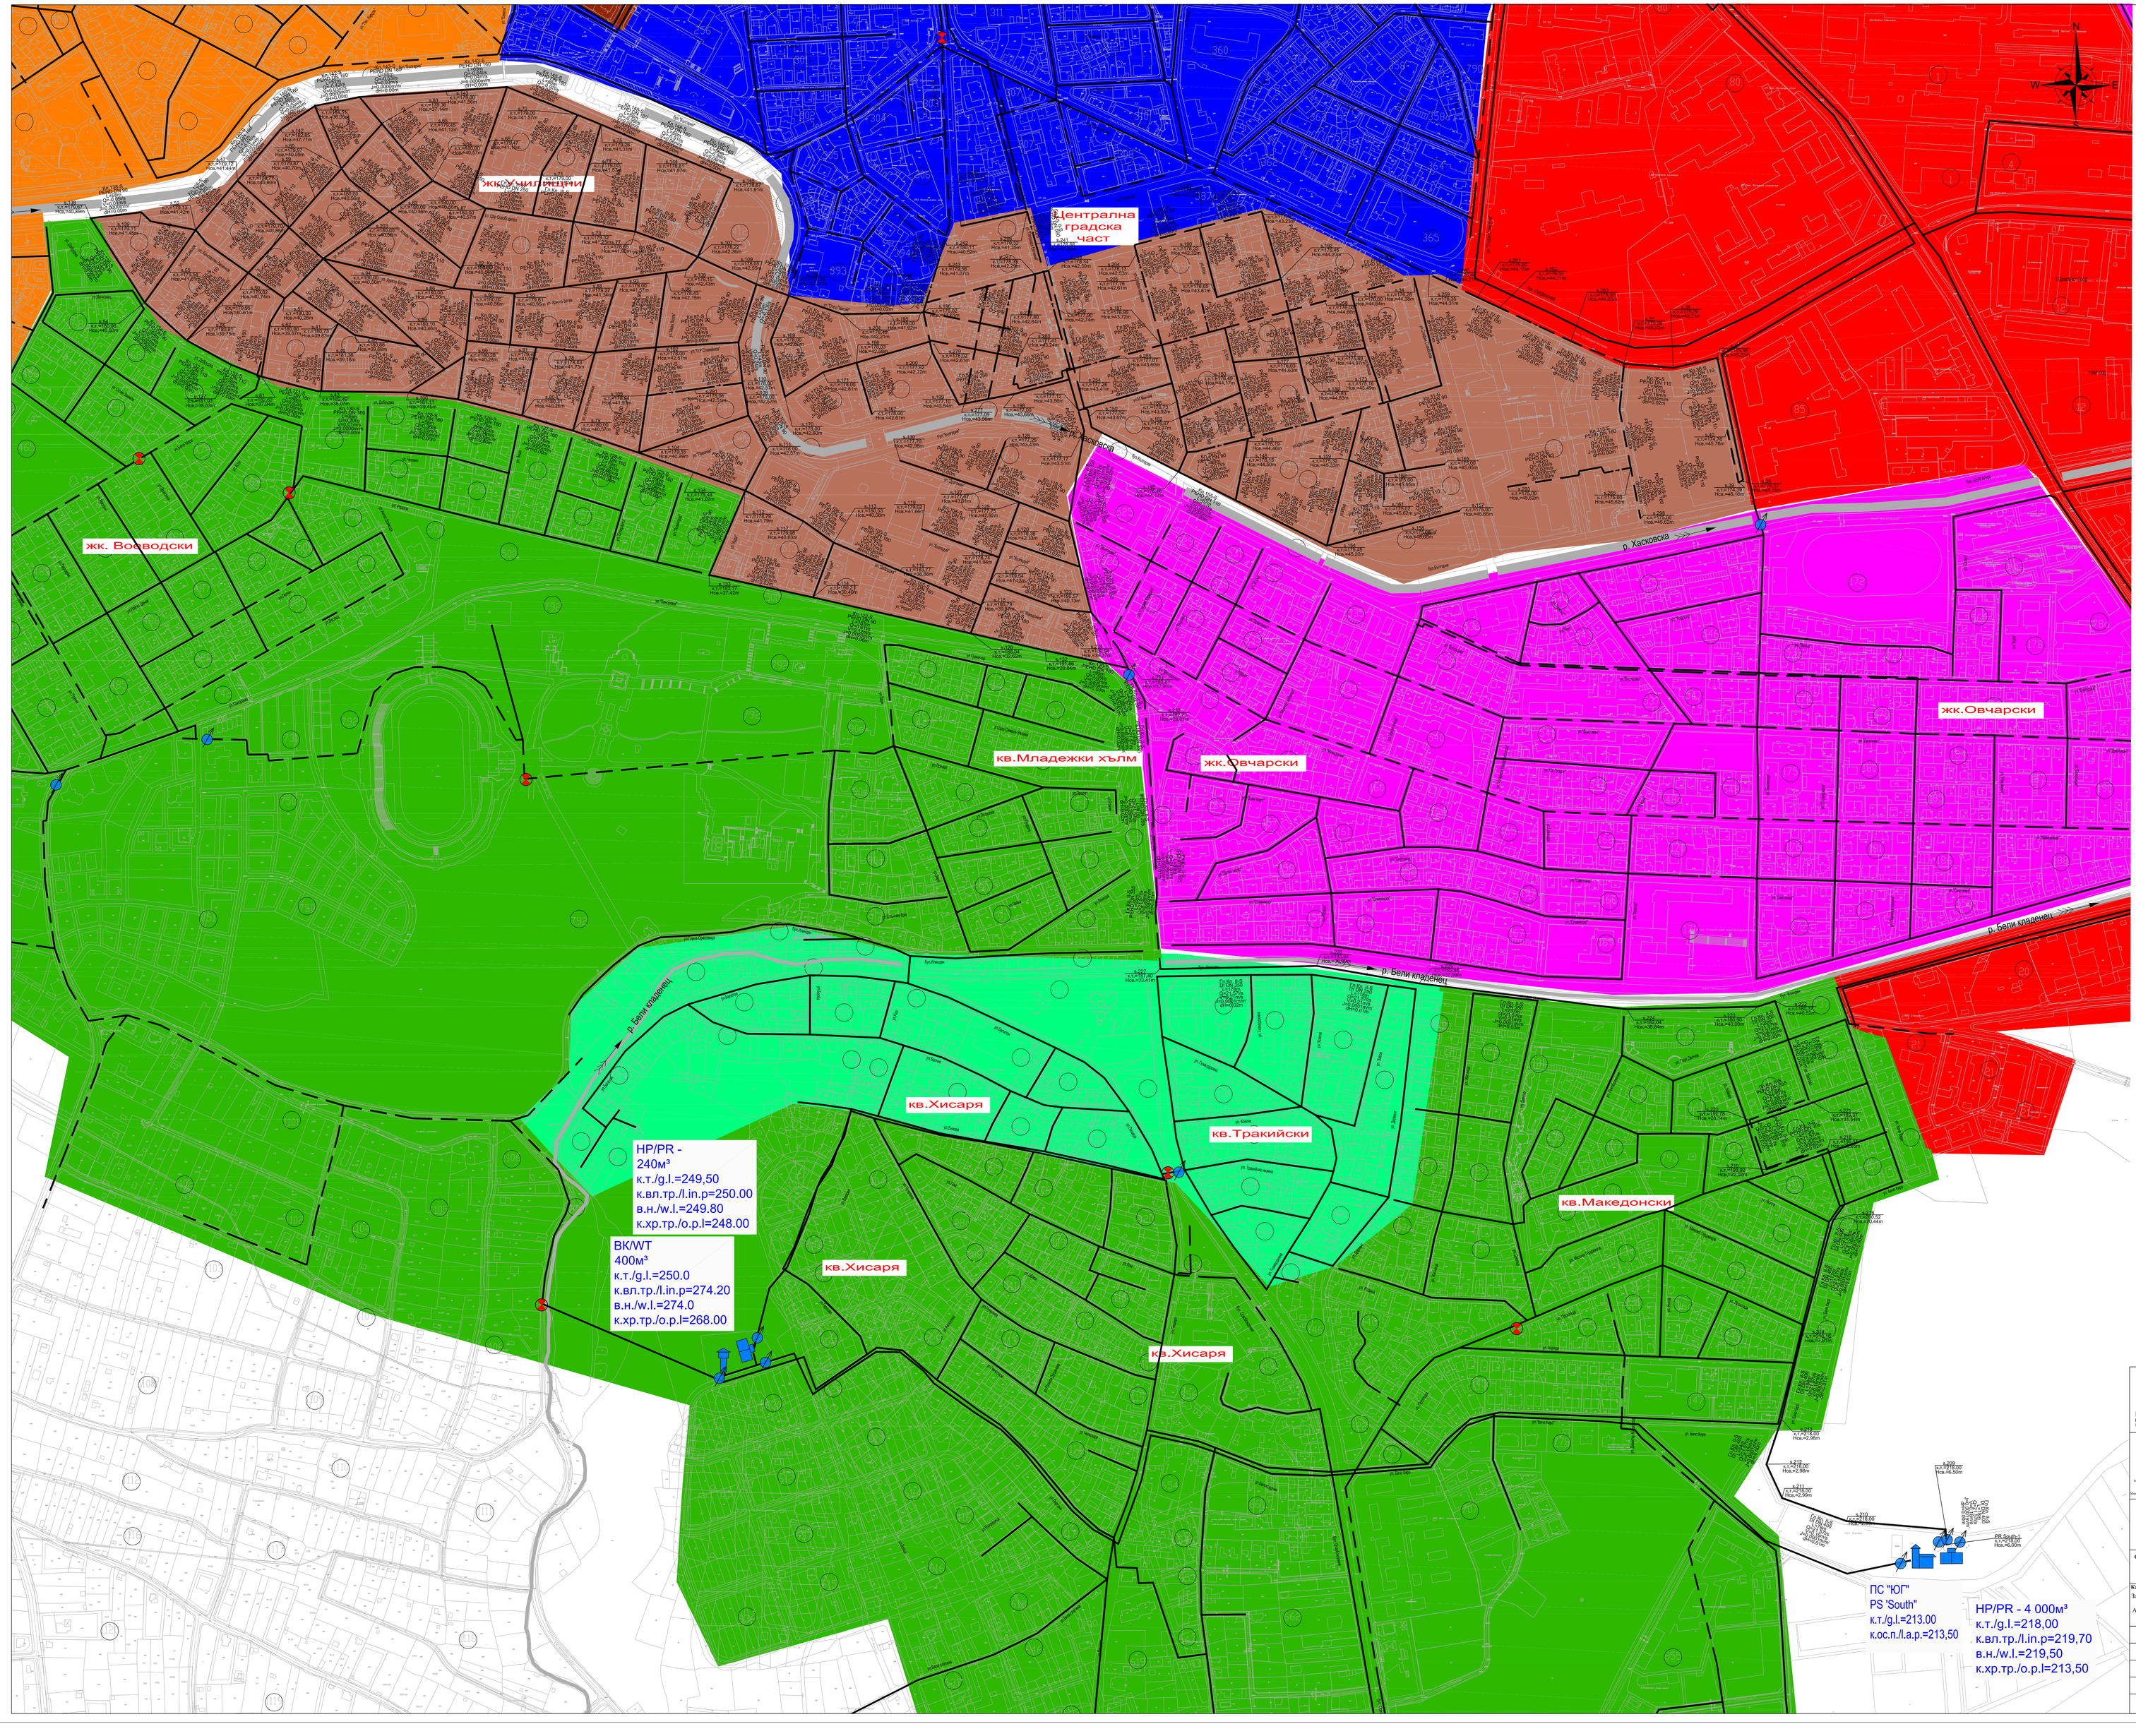

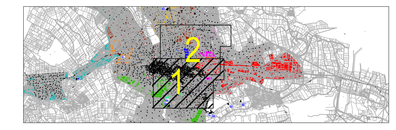

ЛЕГЕНДА / LEGEND:

- Съществуващ водопровод-реконструкция
  Existing water supply pipeline- reconstruction
- Съществуващ водопровод-запазва се
  Existing water supply pipeline-reserve
- Зона на налягане от НР 30 000 m3
  Pressure zone from PR 30 000 m3
- Зона на налягане от ВК 1500 m3
  Pressure zone from WT 1500 m3
- Зона на налягане от НР 900 m3
  Pressure zone from PR 900 m3
- Зона на налягане от ВК 200 m3
  Pressure zone from WT 200 m3
- Зона на налягане от НР 4000 m3 "Радари"
  Pressure zone from PR 4000 m3 "Radari"
- Зона на налягане от НР 4000 m3 "Юг"
  Pressure zone from PR 4000 m3 "South"
- Зона на налягане от ВК 400m3 "Хисаря"
  Pressure zone from WT 400m3 "Hisarя"
- Зона на налягане от НР 240 m3
  Pressure zone from PR 240 m3
- Зона на налягане от НР 9000 m3-Юг
  Pressure zone from PR 9000 m3 - South
- Зона на налягане от ПС "Хасково-1"
  Pressure zone from PS "Haskovo-1"
- Зона на налягане от НР "Кенана"
  Pressure zone from PR "Kenana"
- Помпена станция (ПС)
  Pumping station (PS)
- Напорен резервоар (НР)
  Pressure reservoir (PR)
- Водна кула (ВК)
  Water tower (WT)
- Черпателен резервоар (ЧР)
  Suction reservoir (SR)
- Каптаж / Water catchment
- Регулатор на налягане / Pressure relief valve
- Посока на водата / Water flow direction
- Измервателно устройство/Water meter

СЪКРАЩЕНИЯ / ABBREVIATIONS:
к.т./ g.l. - кота терен / ground level
в.н./ w.l. - водно ниво /water level
к.вл.тр./ l.in.p. - кота вливна тръба / level of inflow pipe
к.хр.т./ o.p.l - кота хранителна тръба / outlet pipe level
к.ос п. / l.a.p. - кота ос помпа / pump axis level
PEHD - полиетилен висока плътност / polyethellen high density
ST - стоманена тръба / steel pipe
AC - азбесто-циментови тръби / asbestos-cement pipe
CI - чугунена тръба / cast iron pipe
GRP - стъклопластови тръби / glass fiber reinforced plastics pipe
PVC - поливинилхлорид тръби / polyvinyl chloride pipe

ЕВРОПЕЙСКИ СЪЮЗ
ЕВРОПЕЙСКИ СТРУКТУРНИ И ИНВЕСТИЦИОННИ ФОНДОВЕ

Проект "Подпомагане регионалното планиране в сферата на водния сектор-етап 2", финансиран от Оперативна програма "Околна среда 2014-2020" с финансовата подкрепа на Европейските структурни и инвестиционни фондове
www.eufunds.bg

Project "Support for Regional Investment Planning in the Water and Sanitation sector-stage 2", co-financed by the Operational Programme "Environment", financed by the European Union through the European structural and investment funds
www.eufunds.bg

ОКОЛНА СРЕДА

Възложител / Contracting authority :
Република България
Министерство на регионалното развитие и благоустройството
Republic of Bulgaria
Ministry of Regional Development and Public Works

Изпълнител / Contractor :
"АКВА ПУЛ" ДЗЗД, Договор № ОПОС/29/04/22.06.2021 г./ JV AKVA PUL Contract № ОПОС/29/04/22.06.2021

"АКВА ПУЛ" ДЗЗД
JV AKVA PUL

„АКВА ПУЛ" ДЗЗД, гр. София, район "Лозенец", ул. Стоян Михайловски, № 26, ет. 1, Email: akvapuldzzd@gmail.com
JV AKVA PUL, Lozenets Sofia, Stoyan Mihaylovski street №26, floor 1, E-mail: akvapuldzzd@gmail.com

Регионален предварителнотехнически проучвания (РПИП) за обособените територии, обслужвани от новообособяващия ВиК оператор включени в
Обособена позиция № 6: **РПИП за „ВиК" ЕООД, гр. Хасково**
Regional Feasibility Studies (RFS) for the designated territories by newly consolidated Water Supply and Sewerage companies included in
LOT № 6: RFS of **VIK EOOD Haskovo**

Обособена територия обслужвана от/ / Designated territory of:
„ВиК" ЕООД, гр. Хасково/ "ViK" EOOD, Haskovo

Карта / Map:
Задание за изработване на ИП за обект: "Реконструкция на водопроводната мрежа в Зона НР 4000м3 Юг и на част от канализационни клонове и дъждопремни шахти в същата зона."
Assignment for preparation of conceptual design for object:"Reconstruction of the water supply network in Area PR 4000m3 South and of part of sewerage branches and CSOs in the same area."

Фаза на проекта Project stage :	РПИП - Фаза V RFS - Stage V	**Част / Design part:**	Канализация Sewerage
Карта № / Map № :	Анекс К 2.1.3	**Част / Part :**	03/05
Мащаб / Scale:	1 : 2000	**Формат / Format :**	A1
Дата / Date:	04.04.2023	**Ревизия/Revision :**	02
Ръководител проект на Обособена позиция №6: Team Leader LOT №6:	инж. Катрин Найденова Eng. Katrin Naydenova		