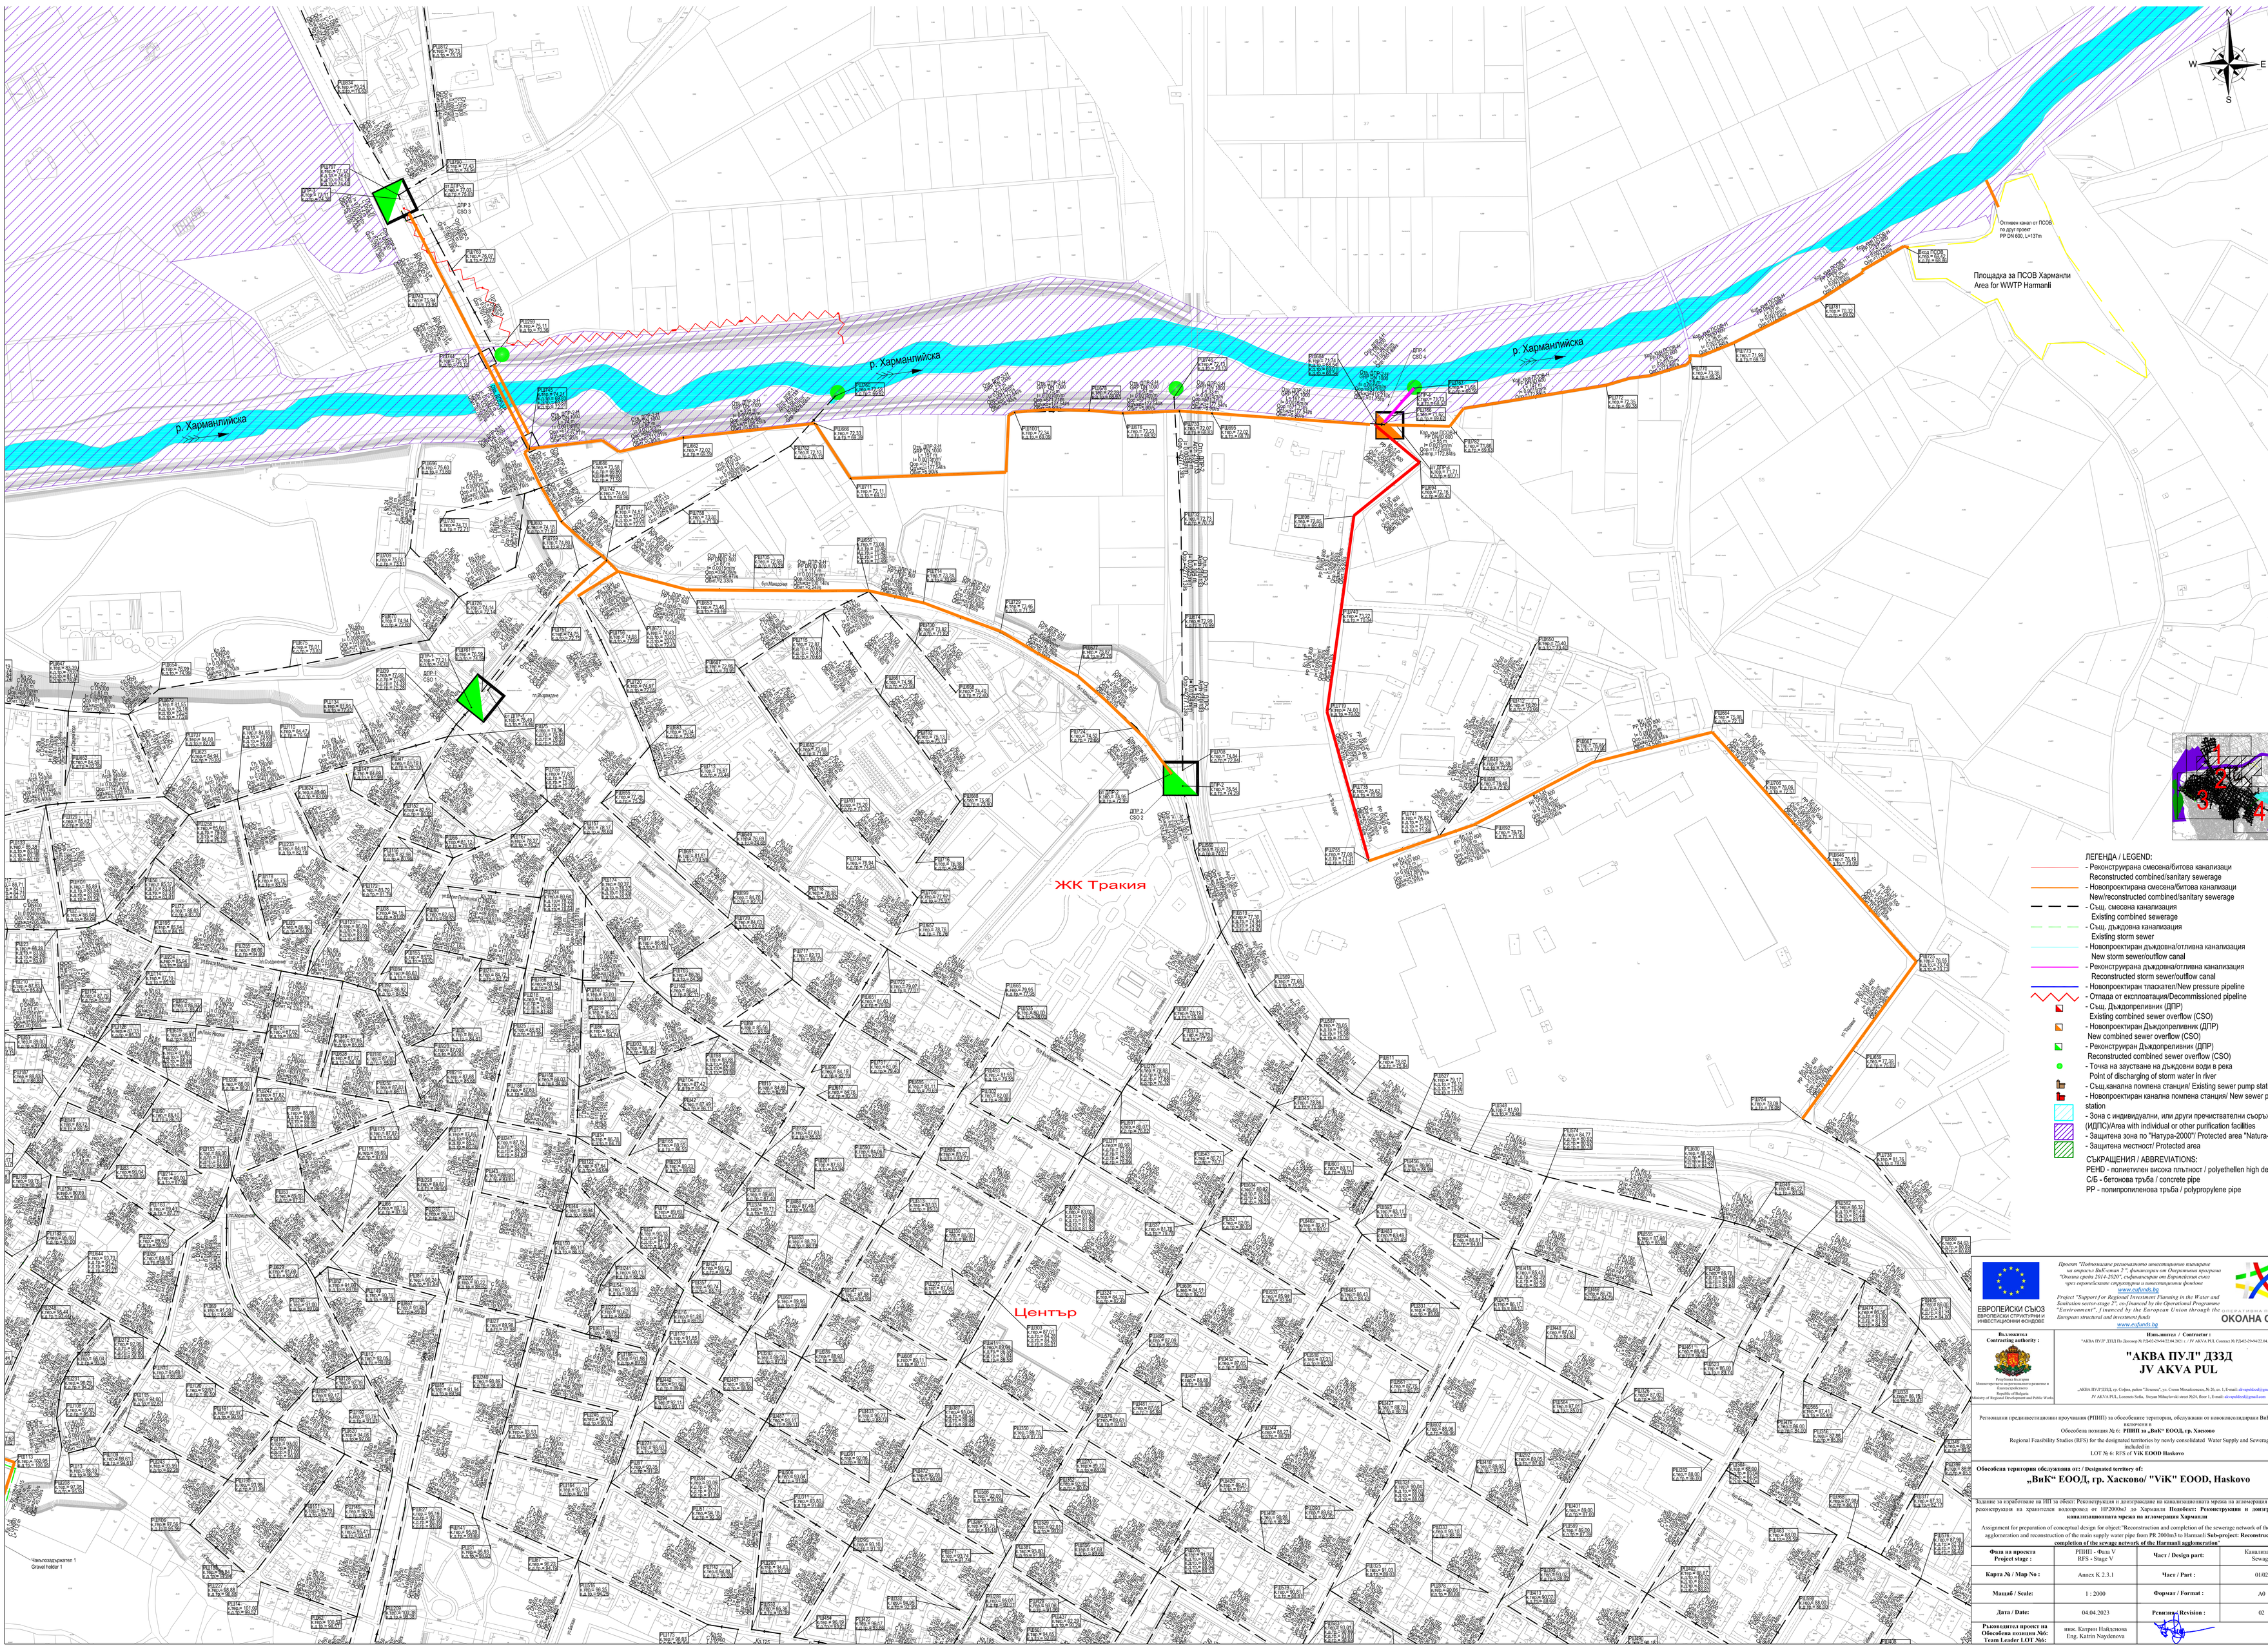

ЛЕГЕНДА / LEGEND:

- Реконструирана смесена/битова канализаци
  Reconstructed combined/sanitary sewerage
- Новопроектирана смесена/битова канализаци
  New/reconstructed combined/sanitary sewerage
- Същ. смесена канализация
  Existing combined sewerage
- Същ. дъждовна канализация
  Existing storm sewer
- Новопроектиран дъждовна/отливна канализация
  New storm sewer/outflow canal
- Реконструирана дъждовна/отливна канализация
  Reconstructed storm sewer/outflow canal
- Новопроектиран тласкател/New pressure pipelline
- Отпада от експлоатация/Decommissioned pipelline
- Същ. Дъждопреливник (ДПР)
  Existing combined sewer overflow (CSO)
- Новопроектиран Дъждопреливник (ДПР)
  New combined sewer overflow (CSO)
- Реконструиран Дъждопреливник (ДПР)
  Reconstructed combined sewer overflow (CSO)
- Точка на заустване на дъждовни води в река
  Point of discharging of storm water in river
- Същ.канална помпена станция/ Existing sewer pump station
- Новопроектиран канална помпена станция/ New sewer pump station
- Зона с индивидуални, или други пречиствателни съоръжения (ИДПС)/Area with individual or other purification facilities
- Защитена зона по "Натура-2000"/ Protected area "Natura-2000"
- Защитена местност/ Protected area

СЪКРАЩЕНИЯ / ABBREVIATIONS:

РЕНД - полиетилен висока плътност / polyethellen high density
С/Б - бетонова тръба / concrete pipe
РР - полипропиленова тръба / polyprorylene pipe

Проект "Подпомагане регионалното инвестиционно планиране на сектора ВиК-етап 2", финансиран от Оперативната програма "Околна среда 2014-2020", съфинансирана от Европейския съюз чрез европейските структурни и инвестиционни фондове
www.eufunds.bg

Project "Support For Regional Investment Planning in the Water and Sanitation sector-stage 2", co-financed by the Operational Programme "Environment", 2 financed by the European Union through the European structural and investment funds
www.eufunds.bg

ЕВРОПЕЙСКИ СЪЮЗ
ЕВРОПЕЙСКИ СТРУКТУРНИ И ИНВЕСТИЦИОННИ ФОНДОВЕ

ОПЕРАТИВНА ПРОГРАМА
ОКОЛНА СРЕДА

Възложител / Contracting authority :

Република България
Министерство на регионалното развитие и благоустройството
Republic of Bulgaria
Ministry of Regional Development and Public Works

Изпълнител / Contractor :

"АКВА ПУЛ" ДЗЗД По Договор № РД-02-29-94/ 22.04.2021 г. / JV AKVA PUL Contract № РД-02-29-94/ 22.04.2021

"АКВА ПУЛ" ДЗЗД
JV AKVA PUL

"АКВА ПУЛ" ДЗЗД, гр. София, район "Лозенец", ул. Стоян Михайловски" №26, ет. 1, E-mail: ali-topalski@gmail.com
JV AKVA PUL, Lozenets Sofia, Stoyan Mihaylovski street №26, floor 1, E-mail: ali-topalski@gmail.com

Регионални прединвестиционални проучвания (РПИП) за обособените територии, обслужвани от новооконституирани ВиК оператори включени в
Обособена позиция № 6: **РПИП за „ВиК" ЕООД, гр. Хасково**
Regional Feasibility Studies (RFS) for the designated territories by newly consolidated Water Supply and Sewerage companies included in
LOT № 6: RFS of **VIK EOOD Haskovo**

Обособена територия обслужвана от: / Designated territory of:

„ВиК" ЕООД, гр. Хасково/ "ViK" EOOD, Haskovo

Задание за изработване на ПИ за обект: Реконструкция и довършване на канализационната мрежа на агломерация Харманли и реконструкция на хранителен водопровод от ПР2000кз3 до Харманли **Подобект: Реконструкция и довършване на канализационната мрежа на агломерация Харманли**

Assignment for preparation of conceptual design for object:"Reconstruction and completion of the sewerage network of the Harmanli agglomeration and reconstruction of the main supply water pipe from PR 2000m3 to Harmanli **Sub-project: Reconstruction and completion of the sewage network of the Harmanli agglomeration"**

Фаза на проекта Project stage :	РПИП - Фаза V RFS - Stage V	**Част / Design part:**	Канализация Sewage
Карта № / Map No :	Annex K 2.3.1	**Част / Part :**	01/02
Мащаб / Scale:	1 : 2000	**Формат / Format :**	A0
Дата / Date:	04.04.2023	**Ревизия/Revision :**	02
Ръководител проект на Обособена позиция №6: Team Leader LOT №6:	инж. Катрин Найденова Eng. Katrin Naydenova		