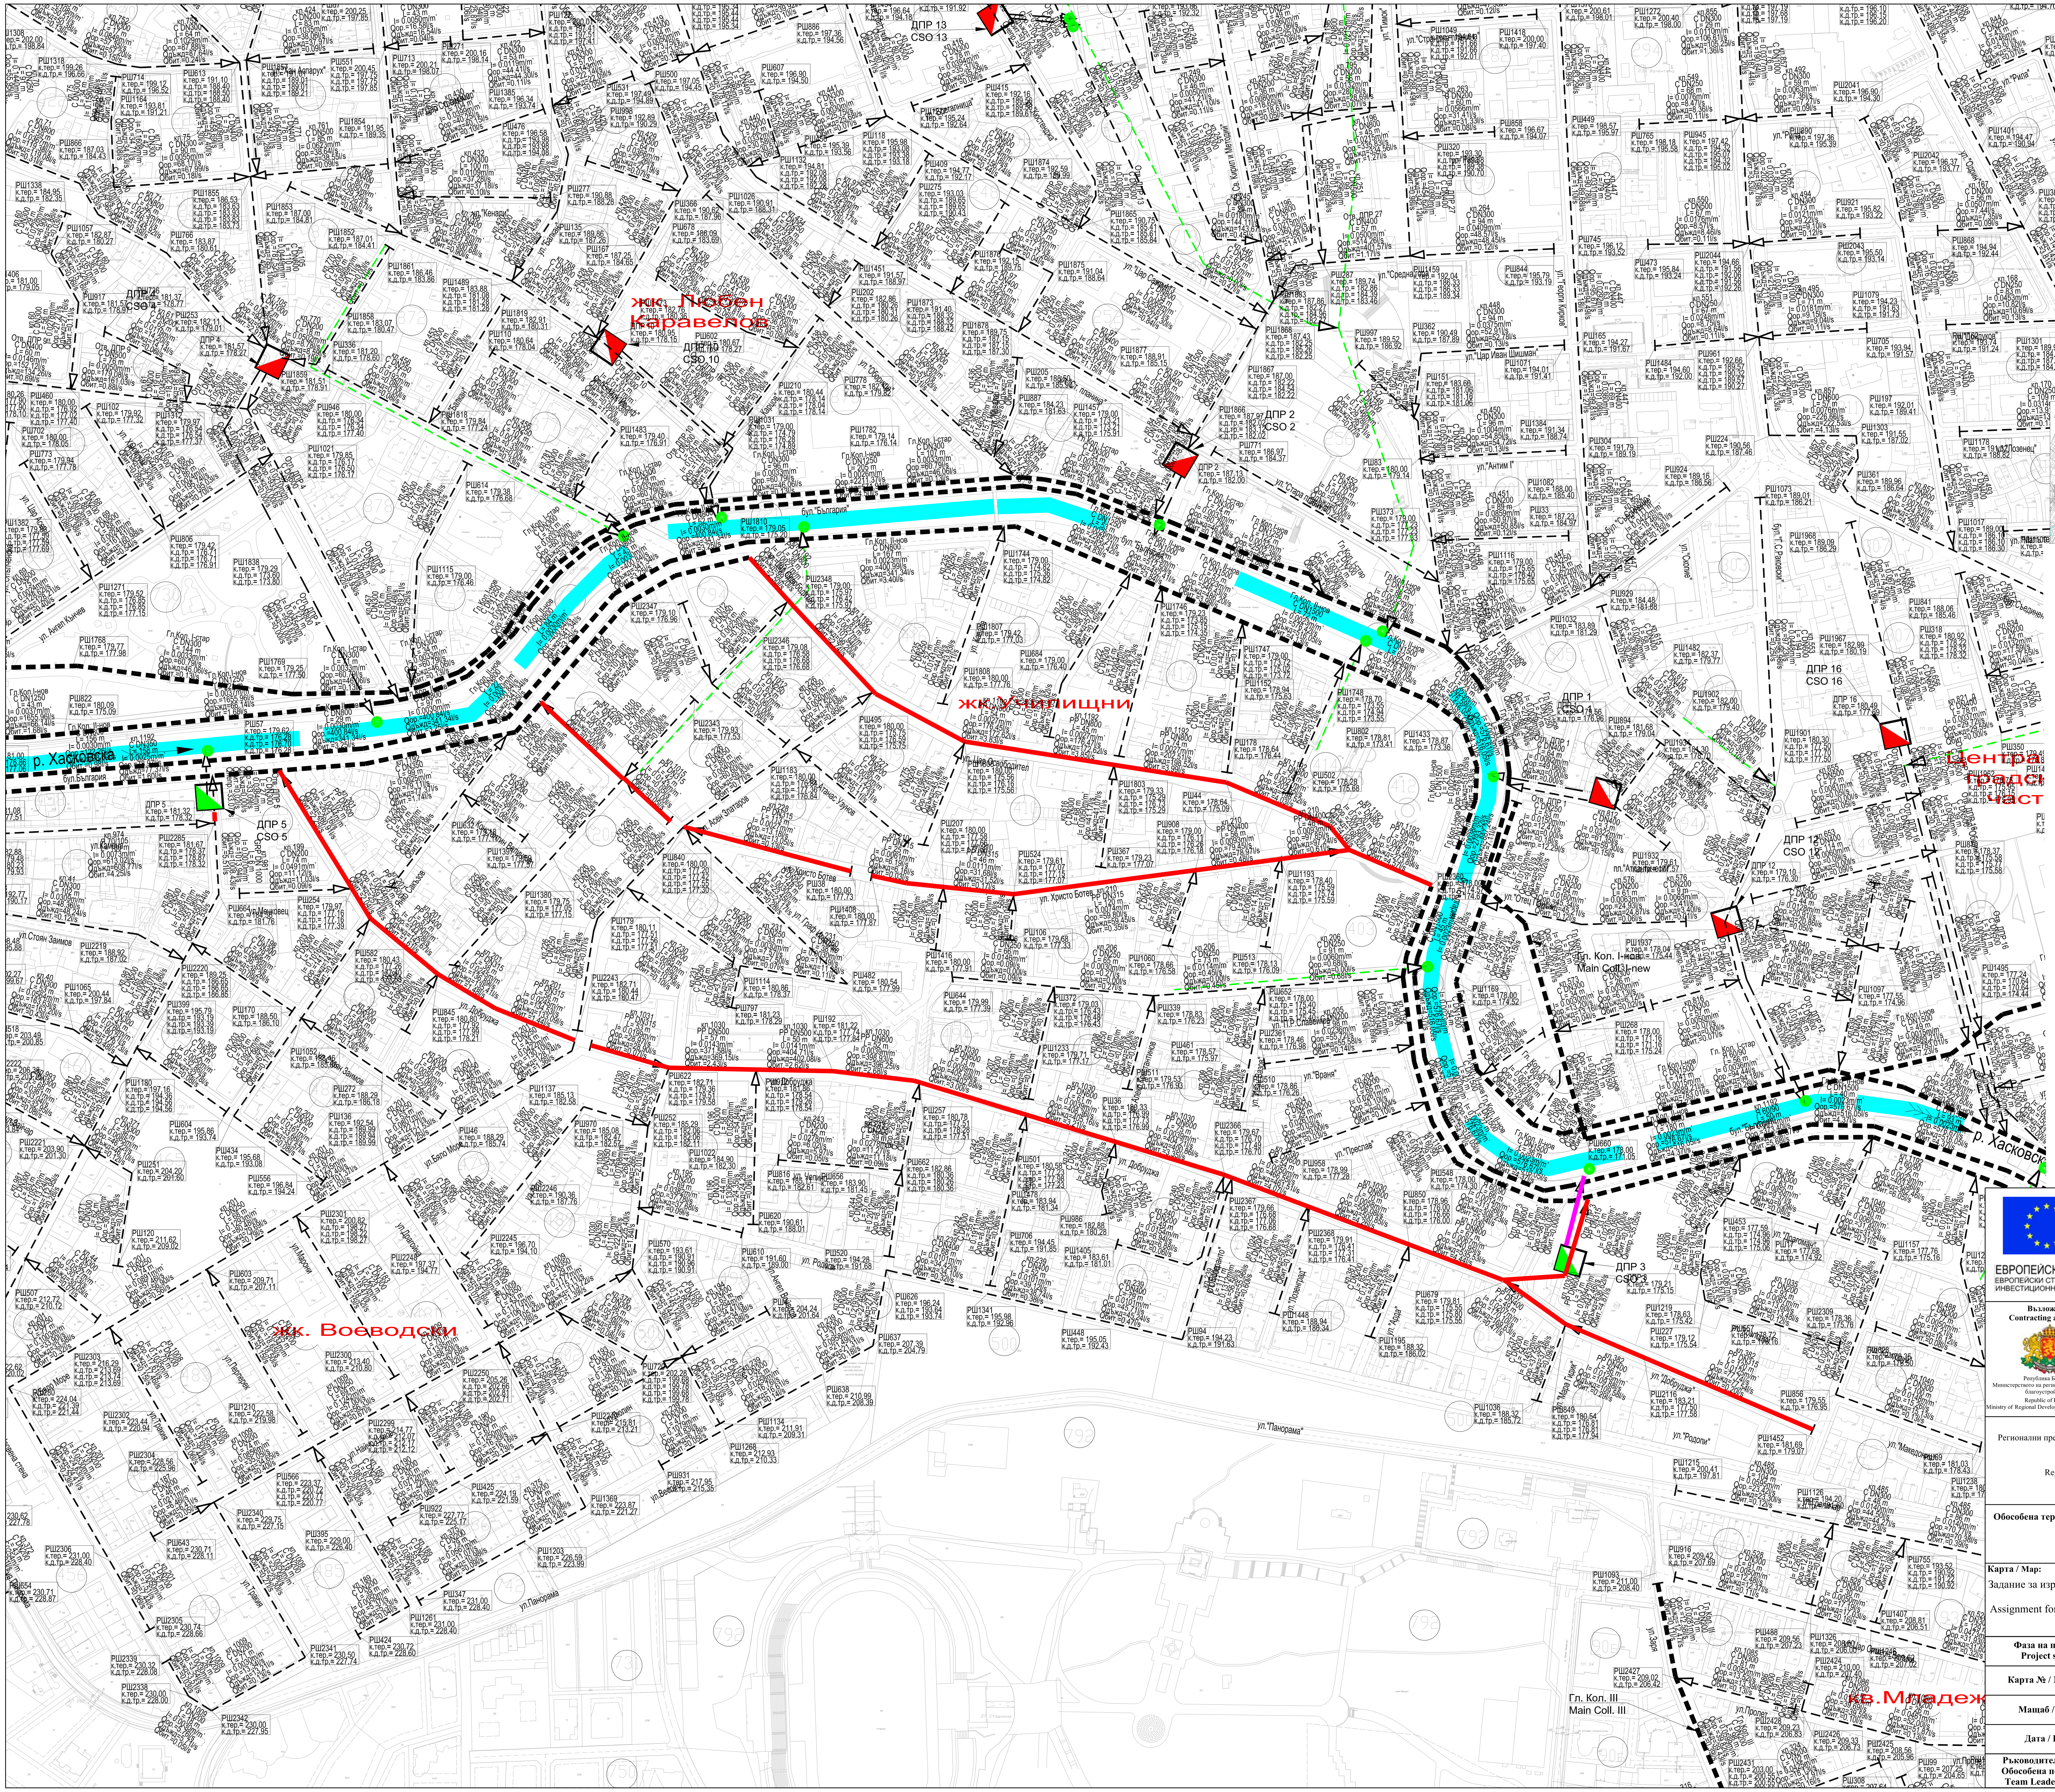

ЛЕГЕНДА / LEGEND:

- Реконструирана смесена/битова канализаци
  Reconstructed combined/sanitary sewerage
- Новопроектирана смесена/битова канализаци
  New/reconstructed combined/sanitary sewerage
- Същ. смесена канализация
  Existing combined sewerage
- Същ. дъждовна канализация
  Existing storm sewer
- Новопроектиран дъждовна/отливна канализация
  New storm sewer/outflow canal
- Реконструирана дъждовна/отливна канализация
  Reconstructed storm sewer/outflow canal
- Новопроектиран тласкател/New pressure pipeline
- Отпада от експлоатация/Decommissioned pipeline
- Същ. Дъждопреливник (ДПР)
  Existing combined sewer overflow (CSO)
- Новопроектиран Дъждопреливник (ДПР)
  New combined sewer overflow (CSO)
- Реконструиран Дъждопреливник (ДПР)
  Reconstructed combined sewer overflow (CSO)
- Точка на заустване на дъждовни води в река
  Point of discharging of storm water in river
- Същ.канална помпена станция/ Existing sewer pump station
- Новопроектиран канална помпена станция/ New sewer pump station
- Защитена зона по "Натура-2000"/ Protected area "Natura-2000"
- Защитена местност/ Protected area

СЪКРАЩЕНИЯ / ABBREVIATIONS:

PEHD - полиетилен висока плътност / polyethellen high density
С/Б - бетонова тръба / concrete pipe
PP - полипропиленова тръба / polypropylene pipe

ЕВРОПЕЙСКИ СЪЮЗ
ЕВРОПЕЙСКИ СТРУКТУРНИ И ИНВЕСТИЦИОННИ ФОНДОВЕ

Проект "Подпомагане регионалното инвестиционно планиране на отрасъл ВиК-етап 2 ", финансиран от Оперативна програма "Околна среда 2014-2020", съфинансиран от Европейския съюз чрез европейските структурни и инвестиционни фондове
www.eufunds.bg

Project "Support for Regional Investment Planning in the Water and Sanitation sector-stage 2", co-financed by the Operational Programme "Environment", financed by the European Union through the European structural and investment funds
www.eufunds.bg

ОПЕРАТИВНА ПРОГРАМА
ОКОЛНА СРЕДА

Възложител / Contracting authority :

Република България
Министерство на регионалното развитие и благоустройството
Republic of Bulgaria
Ministry of Regional Development and Public Works

Изпълнител / Contractor :

"АКВА ПУЛ" ДЗЗД По Договор № РД-02-29-94/22.04.2021 г. / JV AKVA PUL Contract № РД-02-29-94/22.04.2021

"АКВА ПУЛ" ДЗЗД
JV AKVA PUL

„АКВА ПУЛ"ДЗЗД, гр. София, район "Лозенец", ул. Стоян Михайловски, № 26, ет. 1, E-mail: akvapuldzzd@gmail.com
JV AKVA PUL, Lozenets Sofia, Stoyan Mihaylovski street №24, floor 1, E-mail: akvapuldzzd@gmail.com

Регионални прединвестиционни проучвания (РПИП) за обособените територии, обслужвани от новоконсолидирани ВиК оператори включени в
Обособена позиция № 6: **РПИП за „ВиК" ЕООД, гр. Хасково**

Regional Feasibility Studies (RFS) for the designated territories by newly consolidated Water Supply and Sewerage companies included in
LOT № 6: RFS of **ViK EOOD Haskovo**

Обособена територия обслужвана от: / Designated territory of:

„ВиК" ЕООД, гр. Хасково/ "ViK" EOOD, Haskovo

Карта / Map:

Задание за изработване на ИП за обект: "Реконструкция на водопроводната мрежа в Зона НР 4000м3 Юг и на част от канализационни клонове и дъждопреливни шахти в същата зона."
Assignment for preparation of conceptual design for object:"Reconstruction of the water supply network in Area PR 4000m3 South and of part of sewerage branches and CSOs in the same area."

Фаза на проекта / Project stage :	РПИП - Фаза V RFS - Stage V	**Част / Design part:**	Канализация Sewerage
Карта № / Map No :	Annex K 2.1.3	**Част / Part :**	01/03
Мащаб / Scale:	1 : 2000	**Формат / Format :**	A1
Дата / Date:	04.04.2023	**Ревизия / Revision :**	02
Ръководител проект на Обособена позиция №6: / Team Leader LOT №6:	инж. Катрин Найденова Eng. Katrin Naydenova		