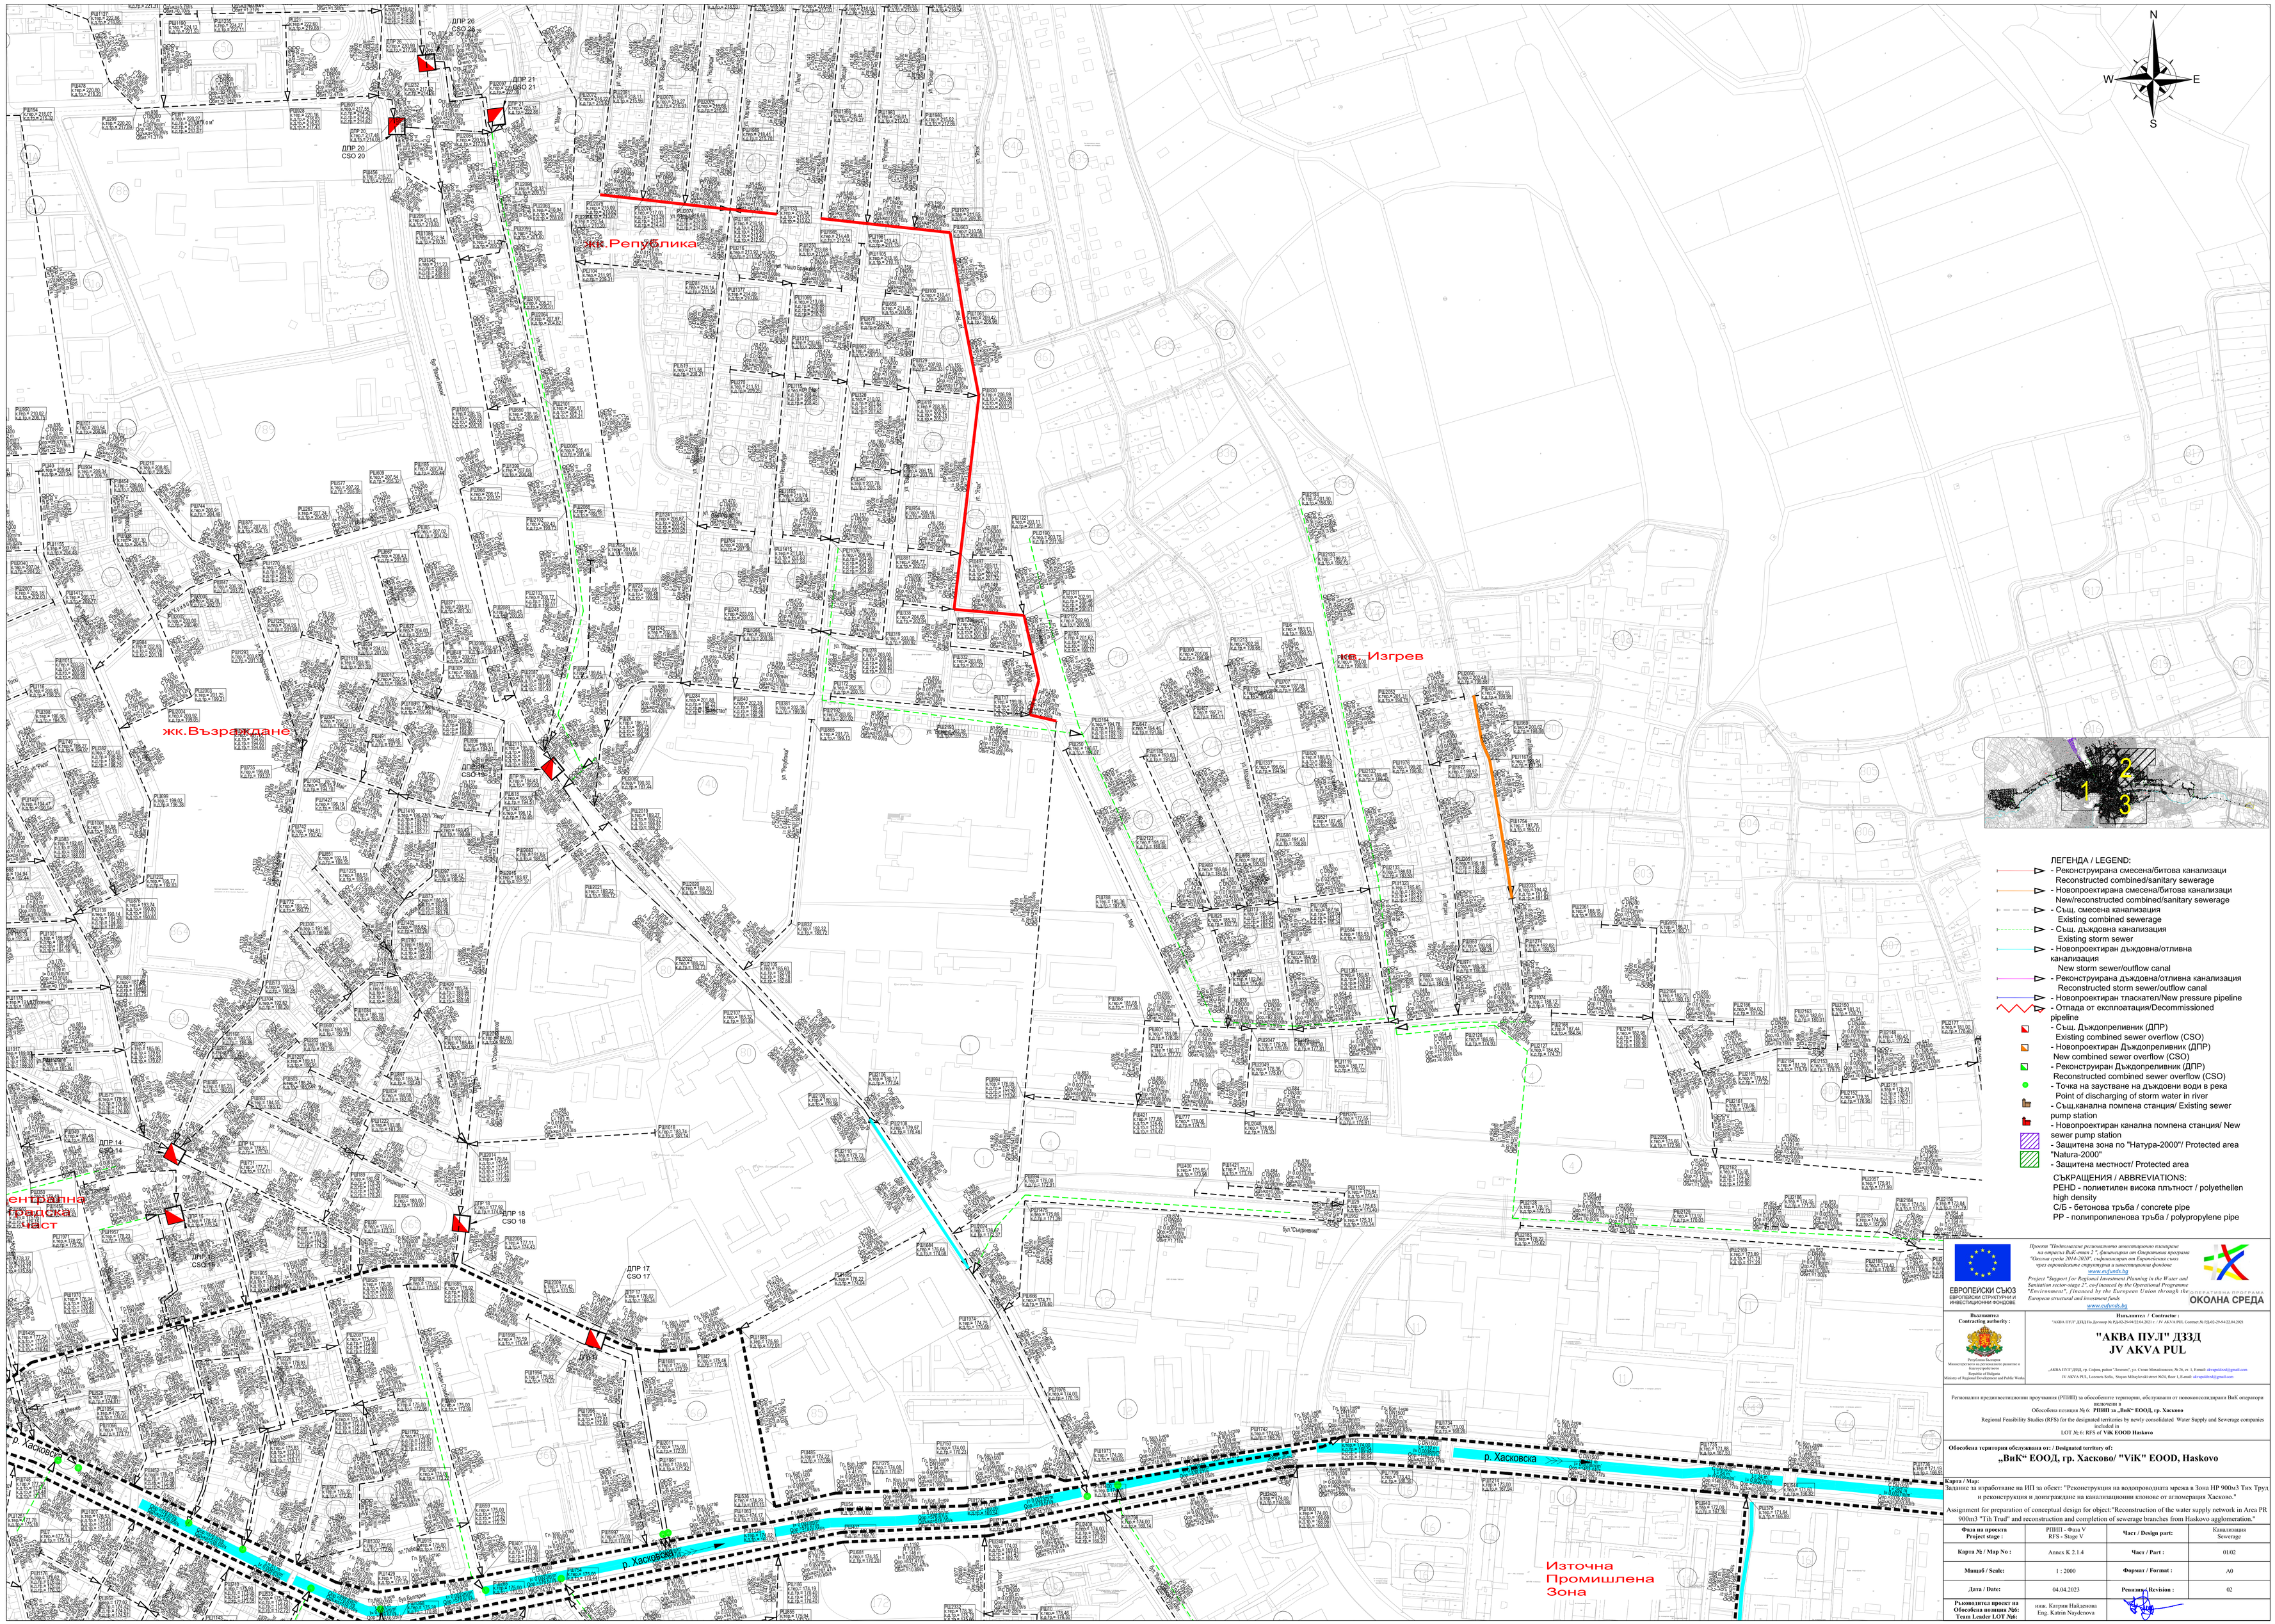
N
S
W
E
жк.Република
жк.Възраждане
кв. Изгрев
р. Хасковска
Източна
Промишлена
Зона
ЛЕГЕНДА / LEGEND:
- Реконструирана смесена/битова канализаци
Reconstructed combined/sanitary sewerage
- Новопроектирана смесена/битова канализаци
New/reconstructed combined/sanitary sewerage
- Същ. смесена канализация
Existing combined sewerage
- Същ. дъждовна канализация
Existing storm sewer
- Новопроектиран дъждовна/отливна канализация
New storm sewer/outflow canal
- Реконструирана дъждовна/отливна канализация
Reconstructed storm sewer/outflow canal
- Новопроектиран тласкател/New pressure pipeline
- Отпада от експлоатация/Decommissioned pipeline
- Същ. Дъждопреливник (ДПР)
Existing combined sewer overflow (CSO)
- Новопроектиран Дъждопреливник (ДПР)
New combined sewer overflow (CSO)
- Реконструиран Дъждопреливник (ДПР)
Reconstructed combined sewer overflow (CSO)
- Точка на заустване на дъждовни води в река
Point of discharging of storm water in river
- Същ.канална помпена станция/ Existing sewer pump station
- Новопроектиран канална помпена станция/ New sewer pump station
- Защитена зона по "Натура-2000"/ Protected area "Natura-2000"
- Защитена местност/ Protected area
СЪКРАЩЕНИЯ / ABBREVIATIONS:
PEHD - полиетилен висока плътност / polyethellen high density
СЪ - бетонова тръба / concrete pipe
PP - полипропиленова тръба / polypropylene pipe
ЕВРОПЕЙСКИ СЪЮЗ
ЕВРОПЕЙСКИ СТРУКТУРНИ И ИНВЕСТИЦИОННИ ФОНДОВЕ
www.eufunds.bg
ОКОЛНА СРЕДА
Възложител / Contracting authority :
Република България
Министерство на регионалното развитие и благоустройството
Republic of Bulgaria
Ministry of Regional Development and Public Works
Изпълнител / Contractor :
"АКВА ПУЛ" ДЗЗД
JV AKVA PUL
„АКВА ПУЛ" ДЗЗД, гр. София, район "Лозенец", ул. Стоян Михайловски, № 26, ет. 1, Email: akvapuldzzd@gmail.com
JV AKVA PUL, Lozenets Sofia, Stoyan Mihaylovski street №26, floor 1, Email: akvapuldzzd@gmail.com
Регионални прединвестиционни проучвания (РПИП) за обособените територии, обслужвани от новообразуваните ВиК оператори включени в
Обособена позиция № 6: РПИП за „ВиК" ЕООД, гр. Хасково
Regional Feasibility Studies (RFS) for the designated territories by newly consolidated Water Supply and Sewerage companies included in
LOT №6: RFS of ViK EOOD Haskovo
Обособена територия обслужвана от: / Designated territory of:
„ВиК" ЕООД, гр. Хасково/ "ViK" EOOD, Haskovo
Карта / Map:
Задание за изработване на ИП за обект: "Реконструкция на водопроводната мрежа в Зона НР 900м3 Тих Труд и реконструкция и довършване на канализационни клонове от агломерация Хасково."
Assignment for preparation of conceptual design for object:"Reconstruction of the water supply network in Area PR 900m3 "Tih Trud" and reconstruction and completion of sewerage branches from Haskovo agglomeration."
Фаза на проекта / Project stage :
РПИП – Фаза V / RFS - Stage V
Част / Design part:
Канализация / Sewerage
Карта № / Map No :
Annex K 2.1.4
Част / Part :
01/02
Мащаб / Scale:
1 : 2000
Формат / Format :
A0
Дата / Date:
04.04.2023
Ревизия / Revision :
02
Ръководител проект на Обособена позиция №6: / Team Leader LOT №6:
инж. Катрин Найденова
Eng. Katrin Naydenova