


# ТЕХНОЛОГИЧНА СХЕМА

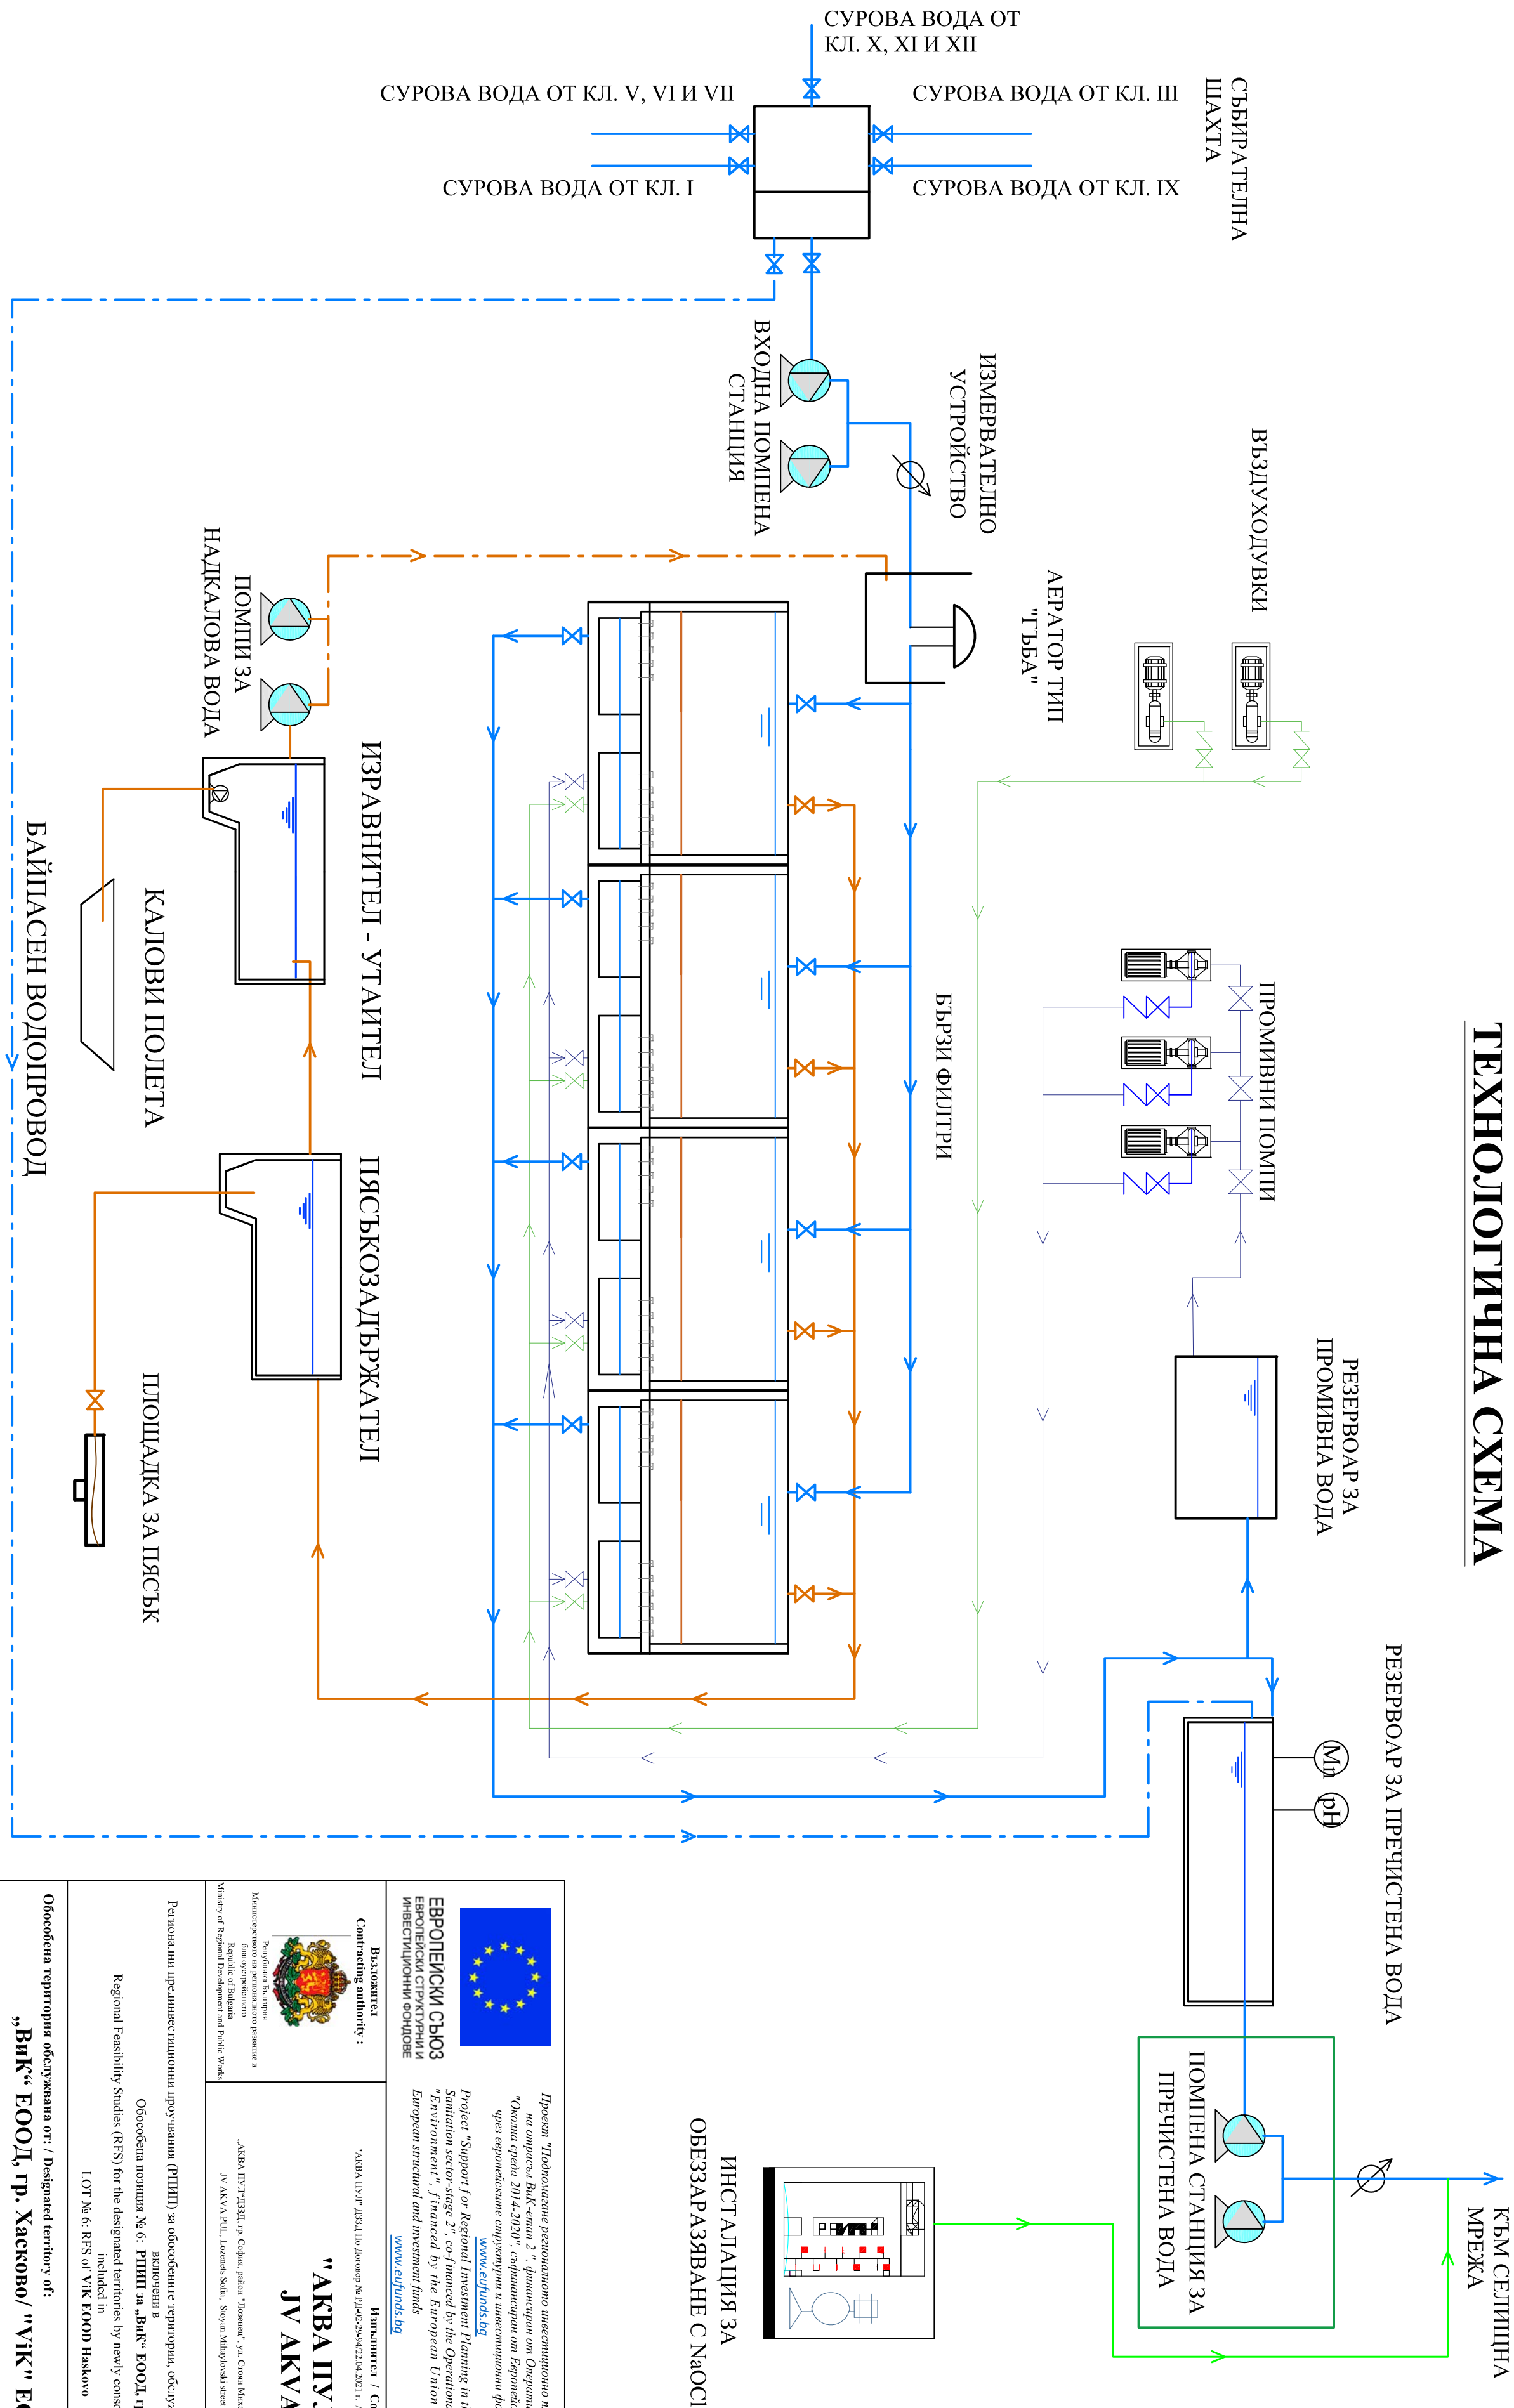

<p>Карта / Map:</p> <p>Израждане на ПСПВ "Свиленград" Construction of DWTP "Svilengrad"</p>			
<p>Фаза на проекта Project stage :</p>	<p>РПШП - Фаза V RPS - Stage V</p>	<p>Част / Design part:</p>	<p>Водоснабдяване Water supply</p>
<p>Карта № / Map No :</p>	<p>Annex K2.4.1</p>	<p>Част / Part :</p>	<p>01/01</p>
<p>Мащаб / Scale:</p>	<p>1 : 500</p>	<p>Формат / Format :</p>	<p>A2</p>
<p>Дата / Date:</p>	<p>11.04.2023</p>	<p>Ревизия / Revision :</p>	<p>07</p>
<p>Ръководителят проект на Обекта позиция №6: Team Leader LOT №6:</p> <p>инж. Катрин Наگیцова Eng. Katrin Nagieva</p> 