


ТЕХНОЛОГИЧНА СХЕМА

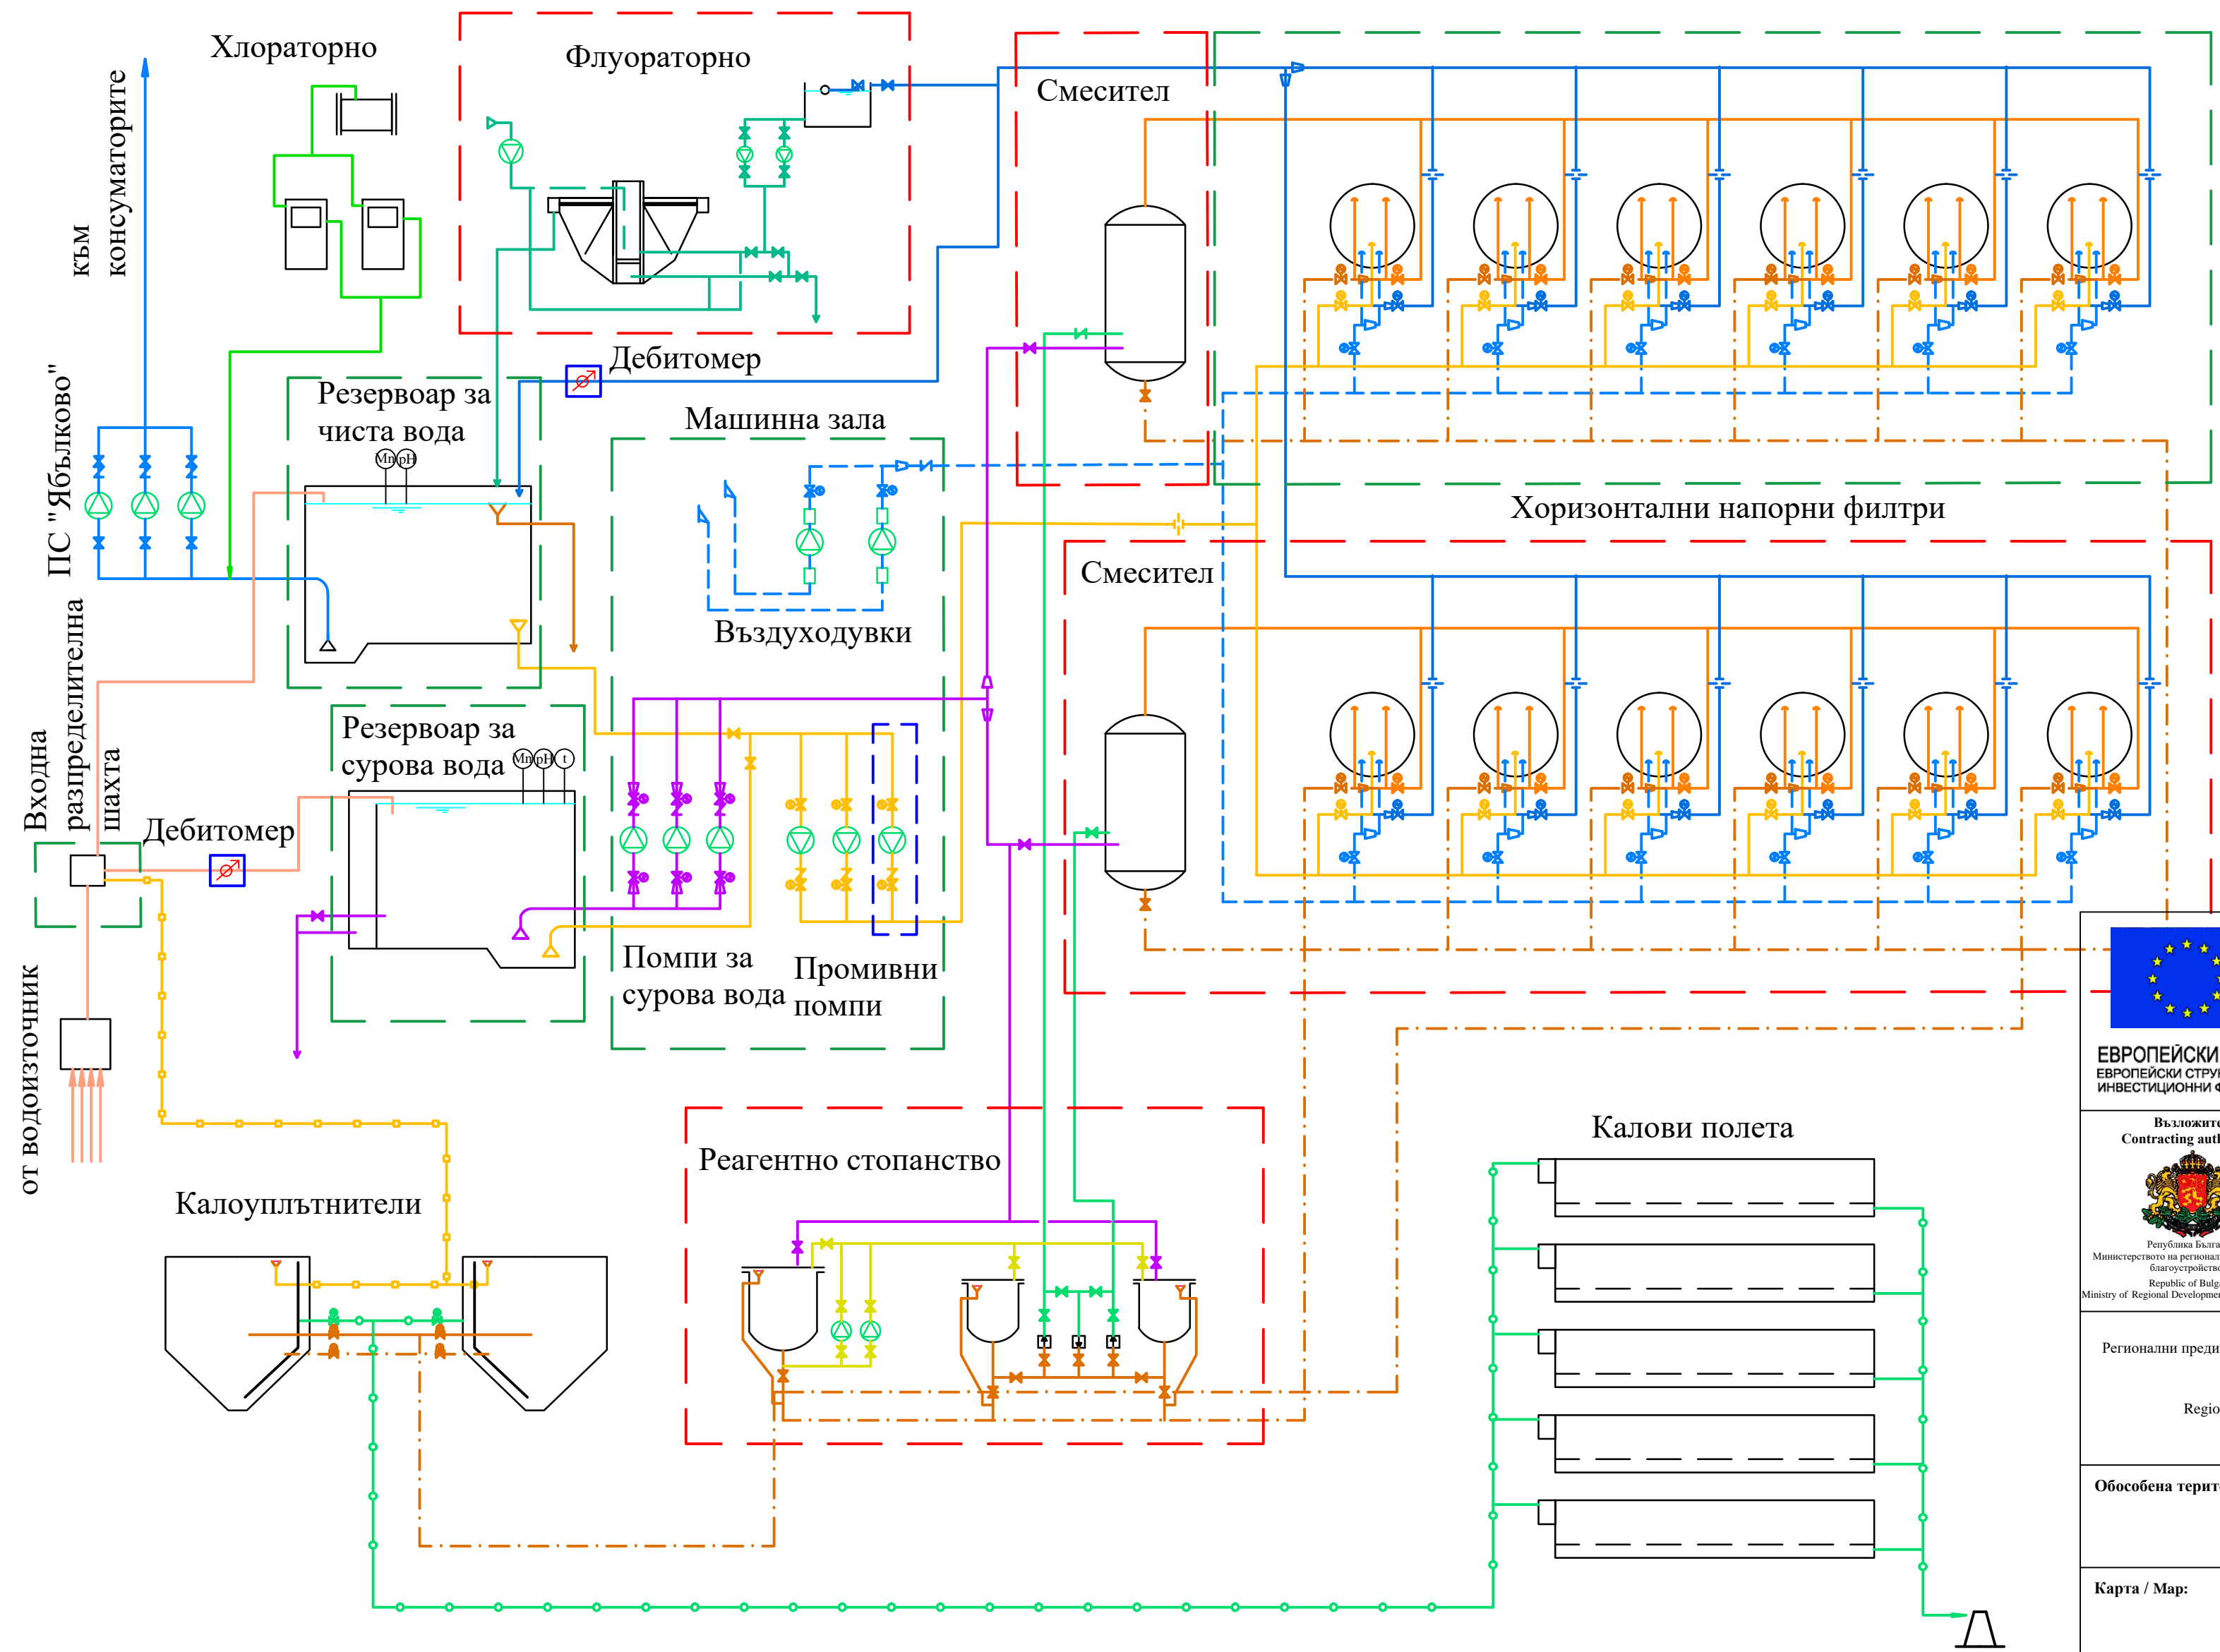

ЛЕГЕНДА

- трубопровод за сурова вода
- трубопровод за сурова вода след реагентна обработка
- трубопровод за обезмъгнена вода
- трубопровод за промивна вода
- трубопровод за отпадна вода
- трубопровод за въздух за промиване
- трубопровод за калиев перманганат
- трубопровод за флуор
- трубопровод за утайки от калоуплътнител
- трубопровод за избистрена вода
- вентил или шибер
- вентил с ел. задвижка
- възвратен клапан
- преход
- разходомер
- предливник
- смукател на помпа

- съоръжения за реконструкция
- съоръжения, които отпадат
- новопроектирани съоръжения



ЕВРОПЕЙСКИ СЪЮЗ  
ЕВРОПЕЙСКИ СТРУКТУРНИ И  
ИНВЕСТИЦИОННИ ФОНДОВЕ

Проект "Подпомагане регионалното инвестиционно планиране на отрасъл ВиК-етап 2", финансиран от Оперативна програма "Околна среда 2014-2020", съфинансиран от Европейския съюз чрез европейските структурни и инвестиционни фондове  
[www.eufunds.bg](http://www.eufunds.bg)  
Project "Support for Regional Investment Planning in the Water and Sanitation sector-stage 2", co-financed by the Operational Programme "Environment", financed by the European Union through the European structural and investment funds  
[www.eufunds.bg](http://www.eufunds.bg)



ОПЕРАТИВНА ПРОГРАМА  
ОКОЛНА СРЕДА

Възложител  
Contracting authority :  
  
Република България  
Министерството на регионалното развитие и благоустройството  
Republic of Bulgaria  
Ministry of Regional Development and Public Works

Изпълнител / Contractor :  
"АКВА ПУЛ" ДЗЗД По Договор № РД-02-29-94/22.04.2021 г. / JV AKVA PUL Contract № РД-02-29-94/22.04.2021  
**"АКВА ПУЛ" ДЗЗД  
JV AKVA PUL**  
„АКВА ПУЛ“ ДЗЗД, гр. София, район "Лозенец", ул. Стоян Михайловски, № 26, ет. 1, E-mail: [akvapuldzd@gmail.com](mailto:akvapuldzd@gmail.com)  
JV AKVA PUL, Lozenets Sofia, Stoyan Mihaylovski street №24, floor 1, E-mail: [akvapuldzd@gmail.com](mailto:akvapuldzd@gmail.com)

Регионални прединвестиционни проучвания (РПИП) за обособените територии, обслужвани от новоconsolidирани ВиК оператори включени в  
Обособена позиция № 6: РПИП за „ВиК“ ЕООД, гр. Хасково  
Regional Feasibility Studies (RFS) for the designated territories by newly consolidated Water Supply and Sewerage companies included in  
LOT № 6: RFS of ViK EOOD Haskovo

Обособена територия обслужвана от: / Designated territory of:  
**„ВиК“ ЕООД, гр. Хасково/ "ViK" EOOD, Haskovo**

Карта / Map:  
**Реконструкция и модернизация на ПСПВ "Ябълково"  
Reconstruction and modernization of DWTP "Jabalkovo"**

Фаза на проекта Project stage :	РПИП - Фаза V RFS - Stage V	Част / Design part:	Водоснабдяване Water supply
Карта № / Map No :	Annex K2.1.2	Част / Part :	01/01
Мащаб / Scale:	1 : 500	Формат / Format :	
Дата / Date:	04.04.2023	Ревизия / Revision :	02
Ръководител проект на Обособена позиция №6: Team Leader LOT №6:	инж. Катрин Найденова Eng. Katrin Naydenova		