


Технологична схема ПСПВ "Йовковци"
Technological scheme PWTP "Yovkovtci"

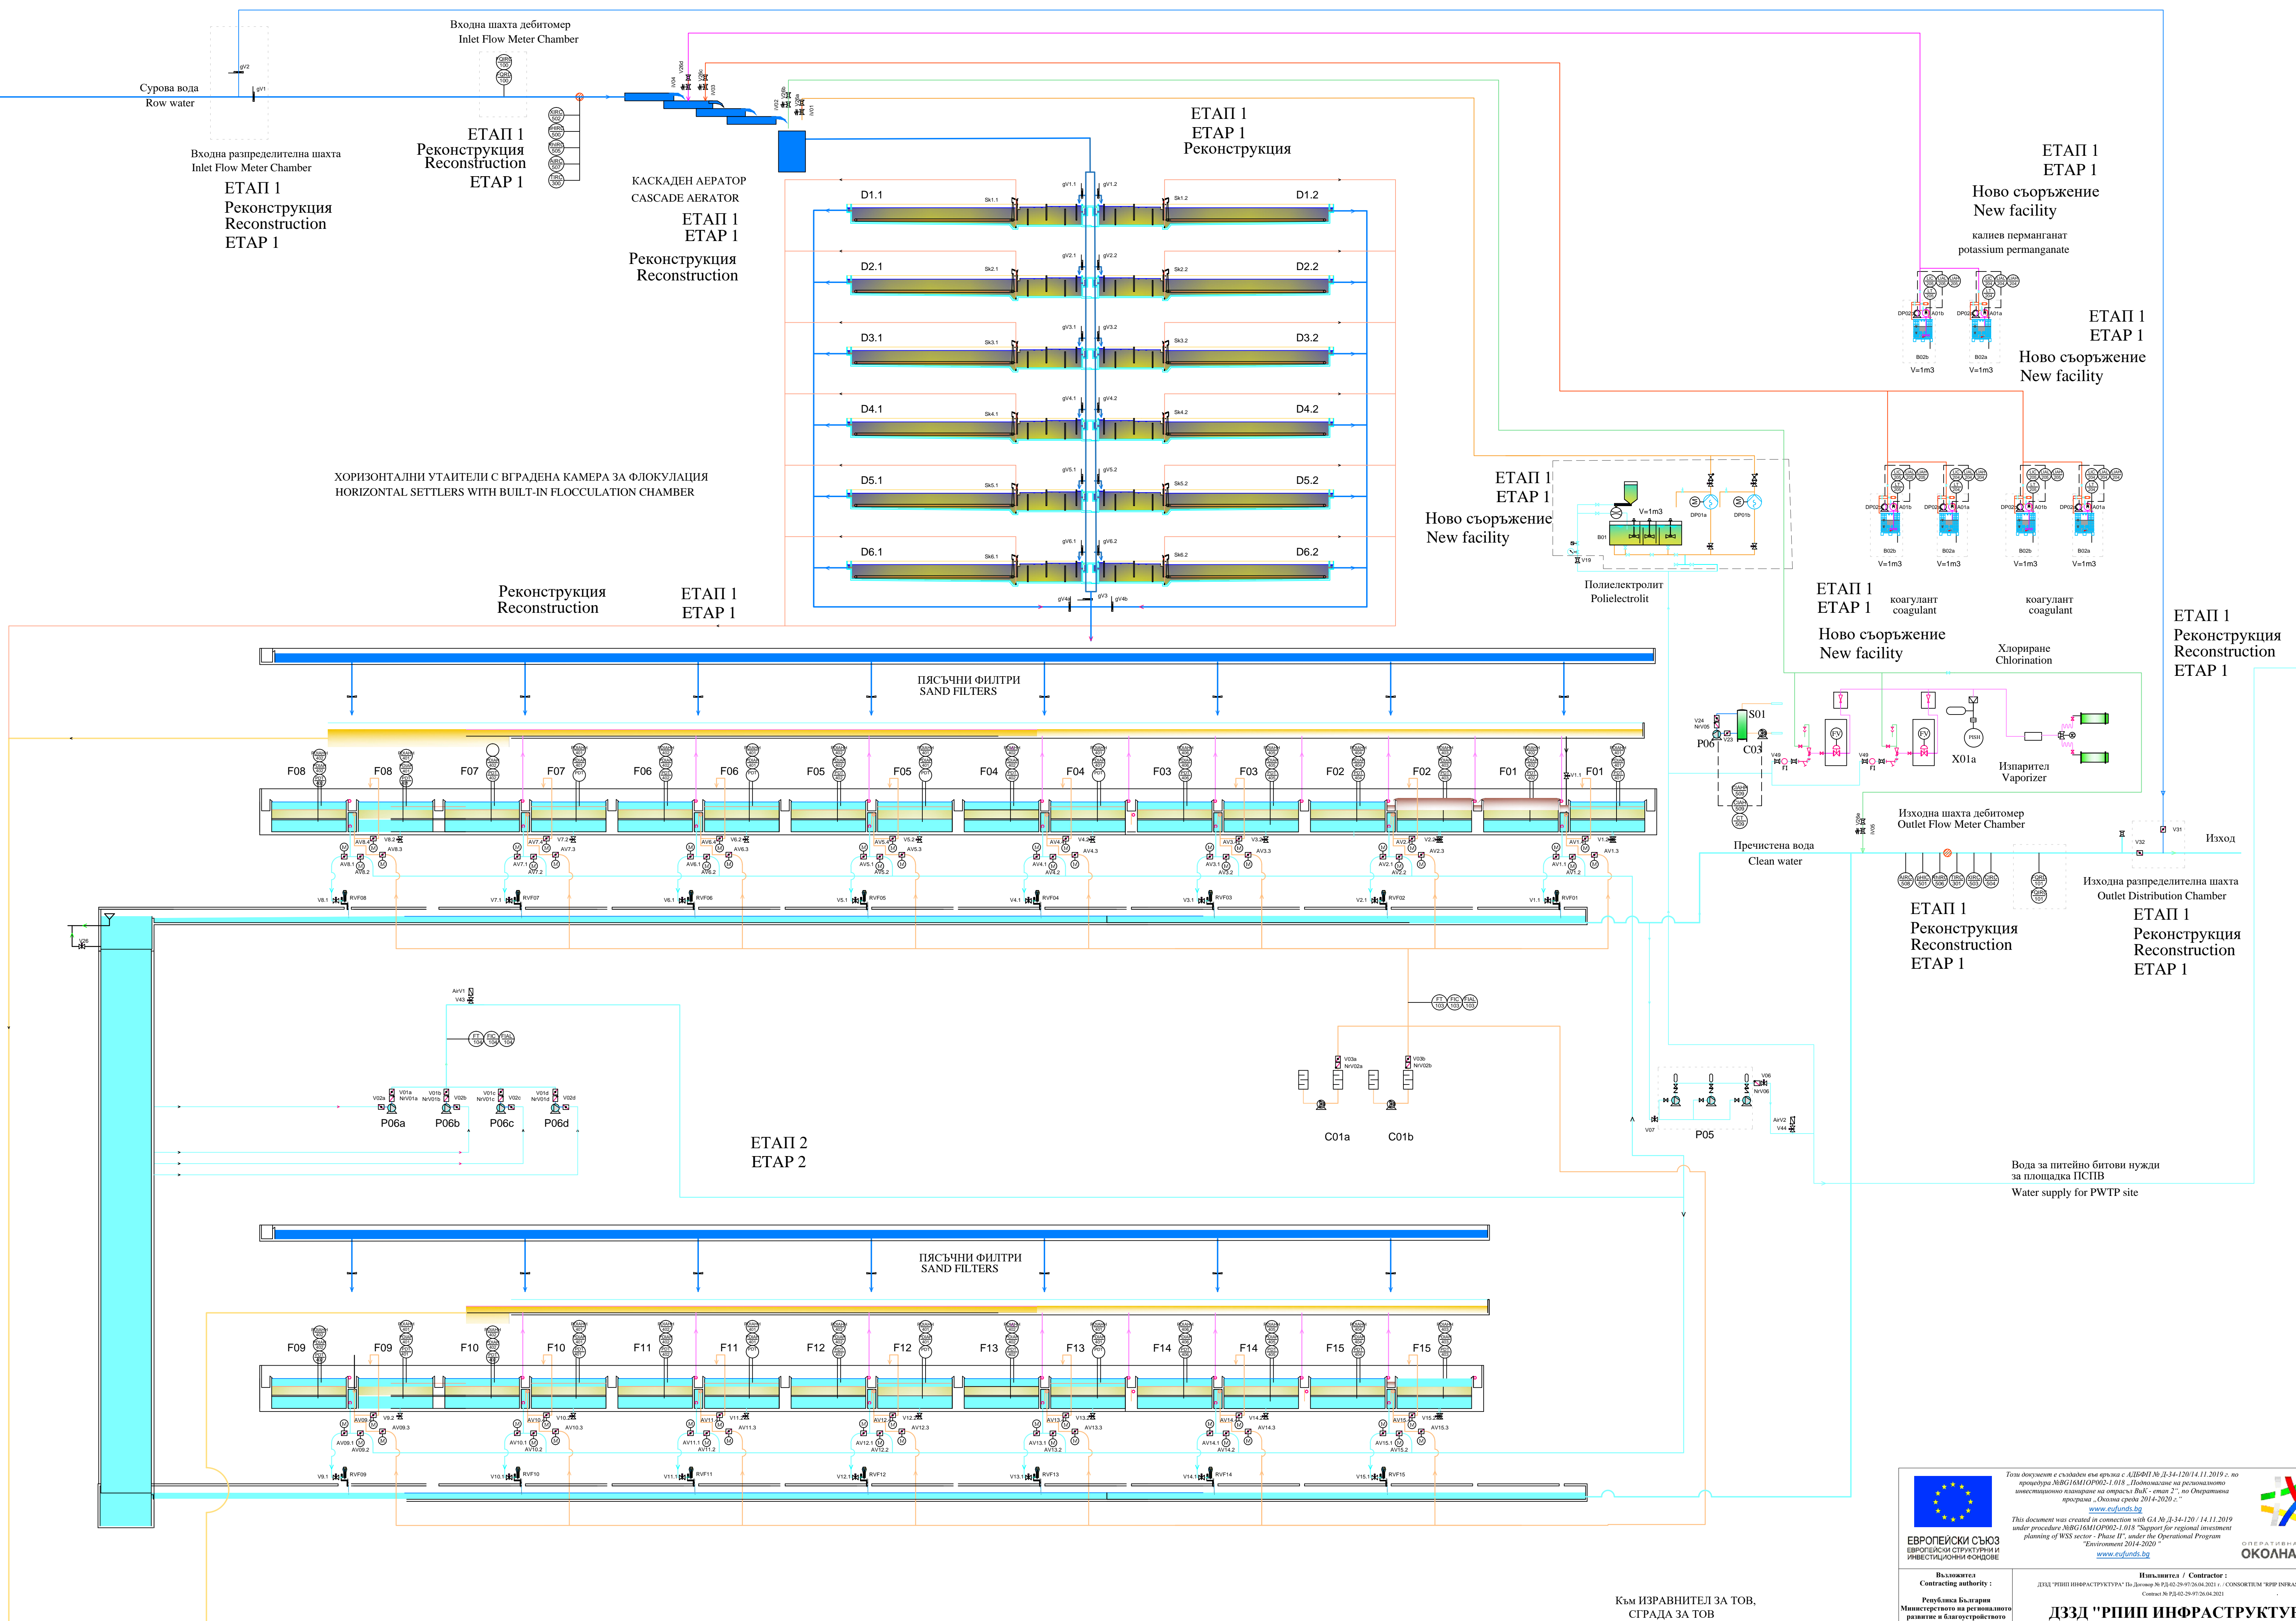

КЪМ ИЗРАВНИТЕЛИ ЗА ТОВ,
СГРАДА ЗА ТОВ
EQUALIZING FOR PROCESS WASTEWATER
TECHNOLOGICAL BUILDING FOR
PROCESS WASTEWATER (TBPW)




ЕВРОПЕЙСКИ СЪЮЗ

Възложител
Contracting authority :

Република България

Republic of Bulgaria
Ministry of Regional Development and Public Works

Изпълнител / Contractor :



ДЗД "РИП ИНФРАСТРУКТУРА"
CONSORTIUM "RRIP INFRASTRUCTURE"





"Regional feasibility studies (RFS) for the designated territory, served by newly consolidated water supply and sewerage operation in six lots.


Обособена територия обслужвана от : Designated territory of:

"ВНК Йовковци" ООД, Велико Търново - "WSSCY" Ltd., Veliko Tarnovo

Карта / Map:

Реконструкция на Пречиствателна Станция за Питейна Вода (ПСПВ) за ВС Зона "Язовир Йовковци" - Етап 1 - Технологична схема по пътя на водата / Reconstruction of the Drinking Water Treatment Plant (DWTP) for the WS Zone "Yerkovitski Dam" - Stage 1 - Technological scheme on the way of water

Вид документи

Type of report

Черт / Design part:

Карта № / Map No :

Мащаб / Scale:

Дата / Date:

0-102

-

04.2023

Черт / Design Part :

Формат / Format :

Режимия / Revision :

01:01

A0

Ръководител проект на Обособена позиция №1:
Team Leader LOT №1:

Искрен Йорданов Минчев
Dipl. Eng. Jordan Minchev